


LEGENDA

-  - Sinalização saída-létreiro c/ lâmpada incandescente
-  - Iluminação circulação - Arm. fluorescente normal equipada c/ dispositivo que permite o funcionamento permanente+emergência (P+E) de uma lâmpada.

ALÇADO SUL

2 ←

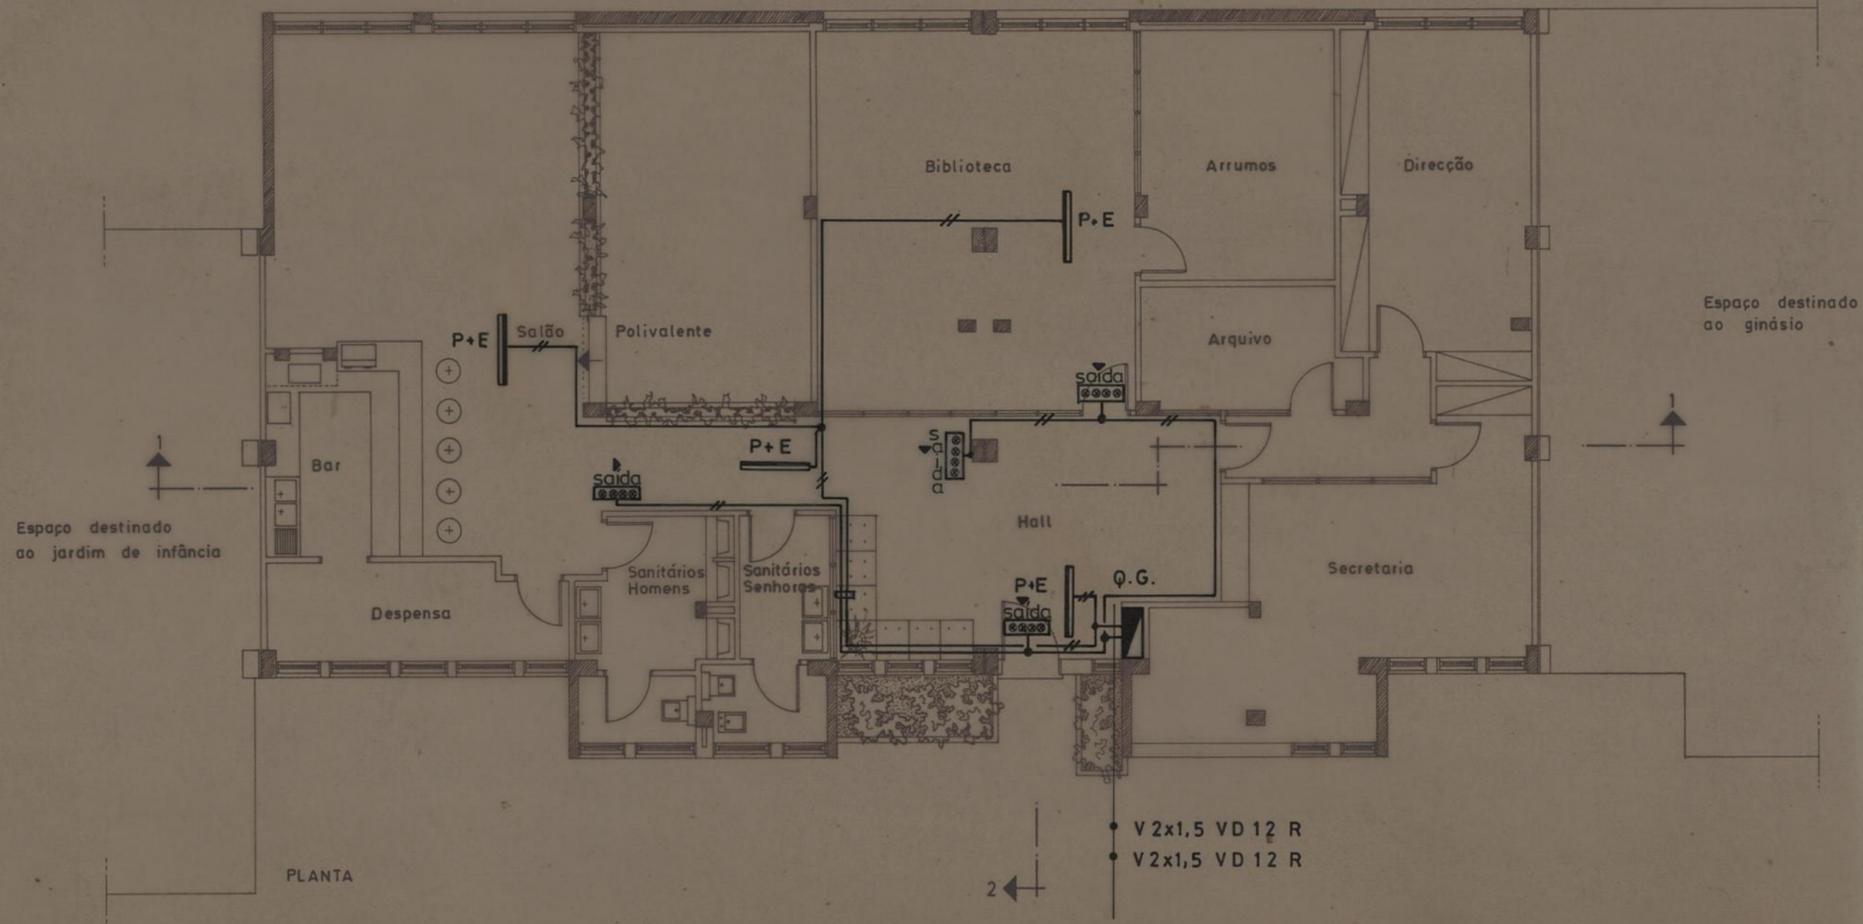


PLANTA

• V2x1,5 VD 12 R
• V2x1,5 VD 12 R

2 ←

ASSOCIAÇÃO DE MORADORES DE TIRARES		CAMARA MUNICIPAL DO PORTO	
INSTALAÇÕES SOCIAIS		DIRECÇÃO DOS SERVIÇOS DE OBRAS D. C. C.	
INSTALAÇÃO ELÉCTRICA		DESENHO N.º	9
PLANTA, ALÇADOS E CORTES		ESCALAS	
ILUMINAÇÃO DE EMERGÊNCIA		ANULADO	
○ CHEFE <i>Deu fatal</i>	DESENHOU <i>Elvira Sampaio</i>	SUBSTITUÍDO	
PROJECTOU <i>A. M.</i>		DATA ABRIL DE 1983	

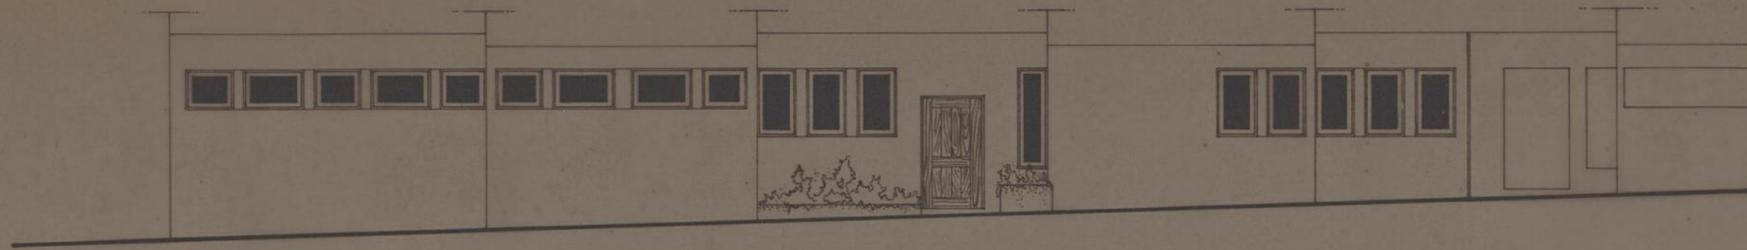


ALÇADO SUL

2 ←

LEGENDA

- ▲ — Campainha 12 V
- ⊖ — Botão de pressão
- ⊕ — Caixa c/ tampa por T.L.P.
- ≡ — TV 2x0,5 VD 12
- — Tubo VD 16
- ⊕ — Caixa de derivação
- ⊞ — Roseta TV

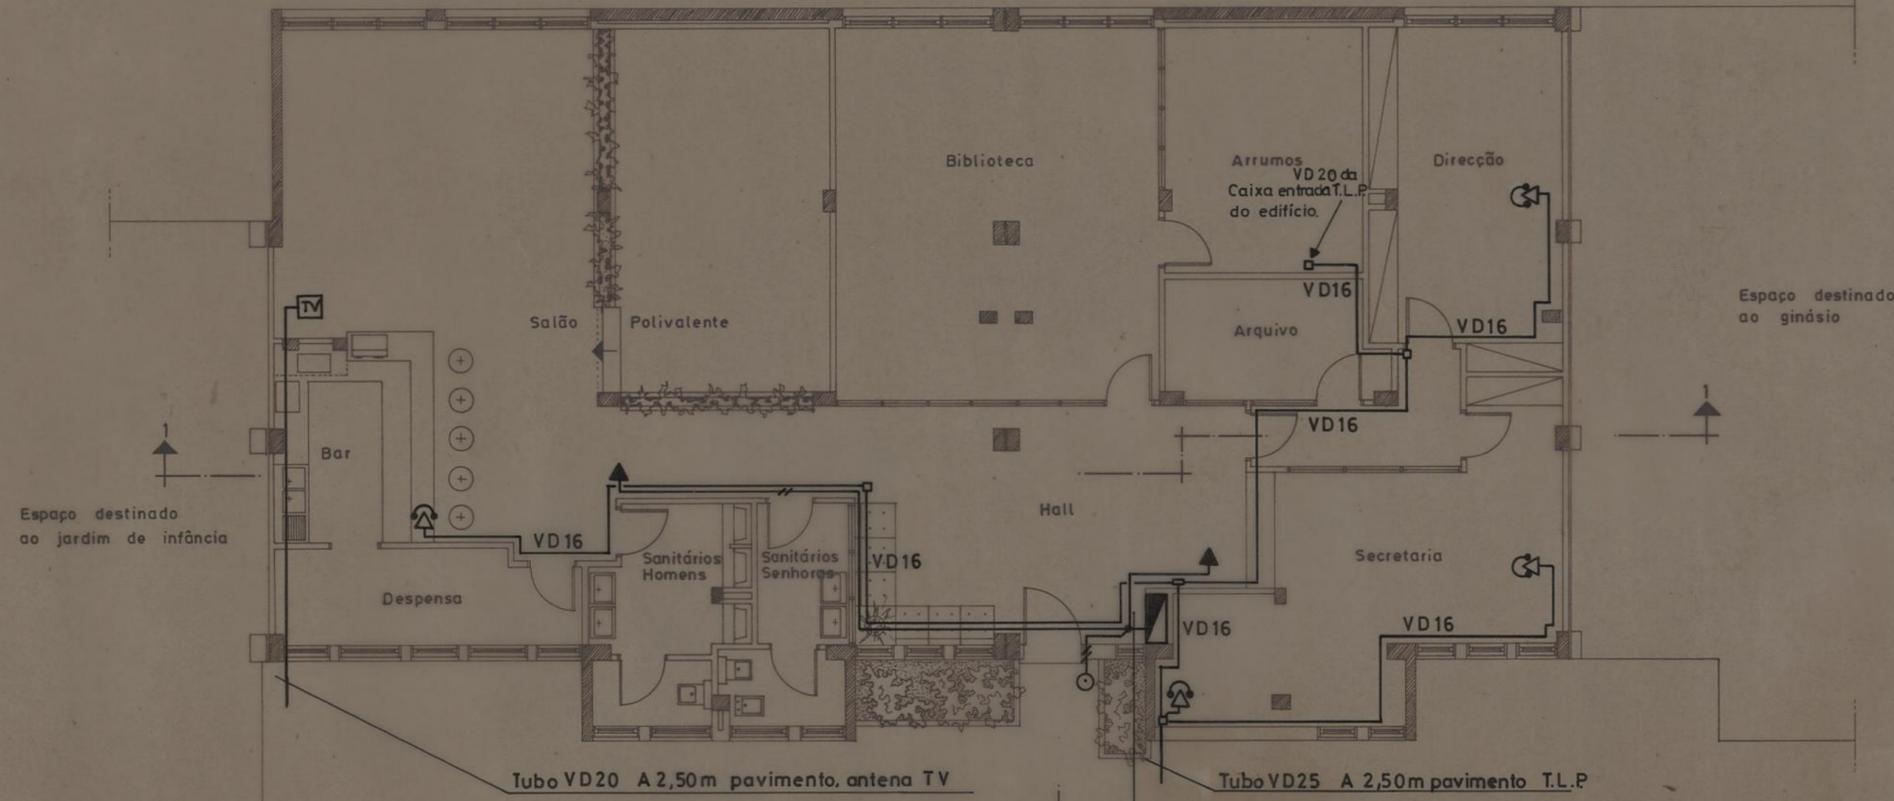

PLANTA


2 ←

ASSOCIAÇÃO DE MORADORES DE TIRARES		CAMARA MUNICIPAL DO PORTO	
INSTALAÇÕES SOCIAIS		DIRECÇÃO DOS SERVIÇOS DE OBRAS D. C. C.	
INSTALAÇÃO ELÉCTRICA		DESENHO N.º	8
PLANTA, ALÇADOS E CORTES		ESCALAS	
SINALIZAÇÃO T L P		ANULADO	
o CHEFE	DESENHO	SUBSTITUÍDO	
<i>[Signature]</i>	<i>[Signature]</i>	DATA	ABRIL DE 1983
	PROJECTOU		
	<i>[Signature]</i>		



ALÇADO SUL

2 ←

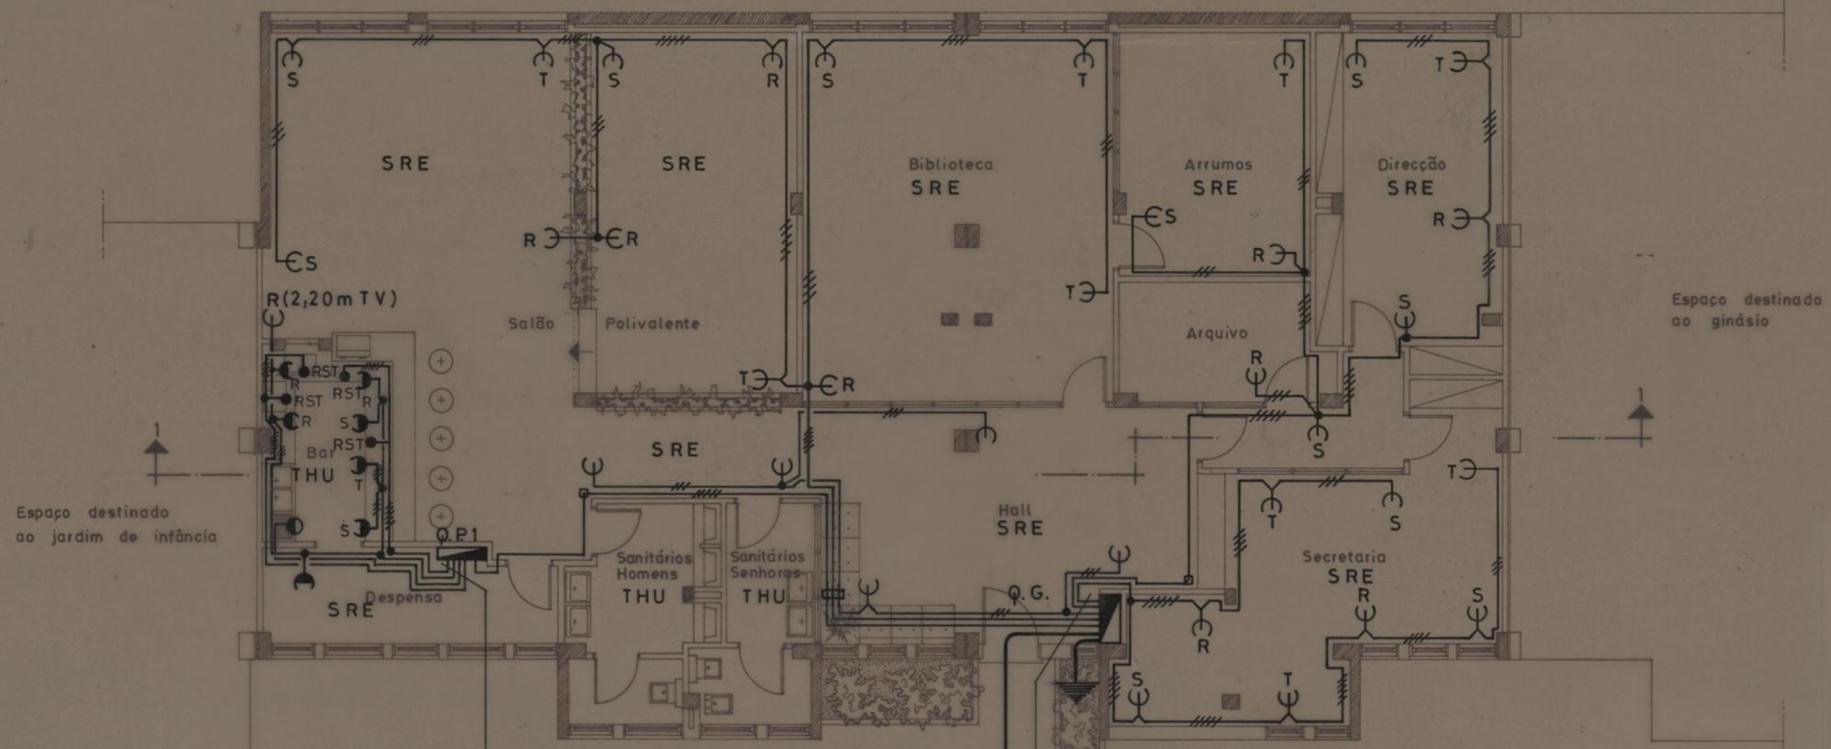

Espaço destinado ao jardim de infância

Espaço destinado ao ginásio




PLANTA

- 3 V4x4+T4 VD25 / VV4+T4 (Balcão)
- 6 V4x2,5+T2,5 VD20 / VV4x2,5+T2,5(Balcão)
- 5 V2x2,5+T2,5 VD16
- 4 V4x4+T4 VD25

- 10 V4x2,5+T2,5 VD20
- 11 V4x2,5+T2,5 VD20
- 12 V2x2,5+T2,5 VD16
- 13 V4x2,5+T2,5 VD20
- 14 V4x6+T6 VD25


Tubo polietileno φ 4" Ramal S.M.G.E.

ASSOCIAÇÃO DE MORADORES DE TIRARES		CAMARA MUNICIPAL DO PORTO	
INSTALAÇÕES SOCIAIS		DIRECÇÃO DOS SERVIÇOS DE HABITAÇÃO	
INSTALAÇÃO ELÉCTRICA		REPARTIÇÃO DE CONSTRUÇÃO DE CASAS	
PLANTA ALCADOS		DESENHO N.º	7
-ALIMENTAÇÃO E DISTRIBUIÇÃO ENERGIA		ESCALAS	1:100
-TOMADÁS GERAIS E EQUIPAMENTOS BAR		ANULADO	
CHEFE.	DESENHOU.	SUBSTITUÍDO	
PROJECTOU.		DATA	ABRIL DE 1983

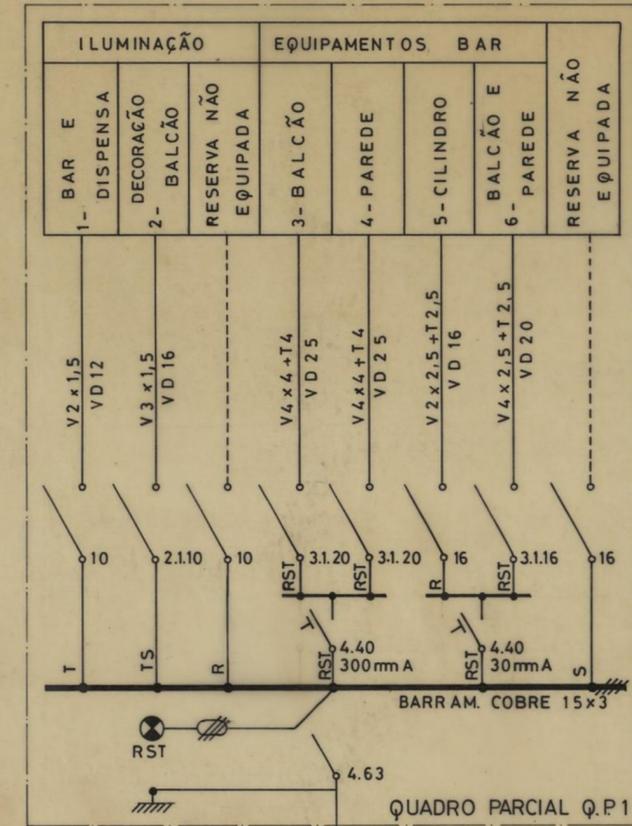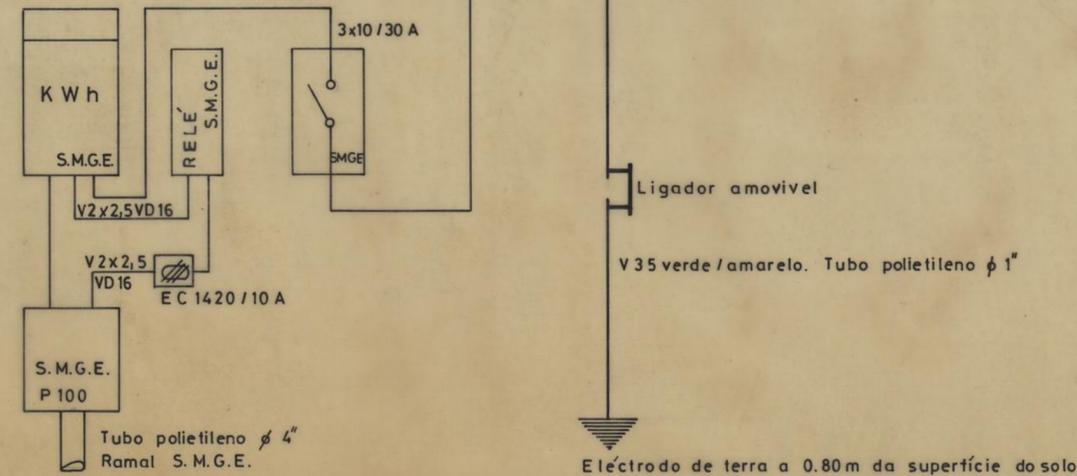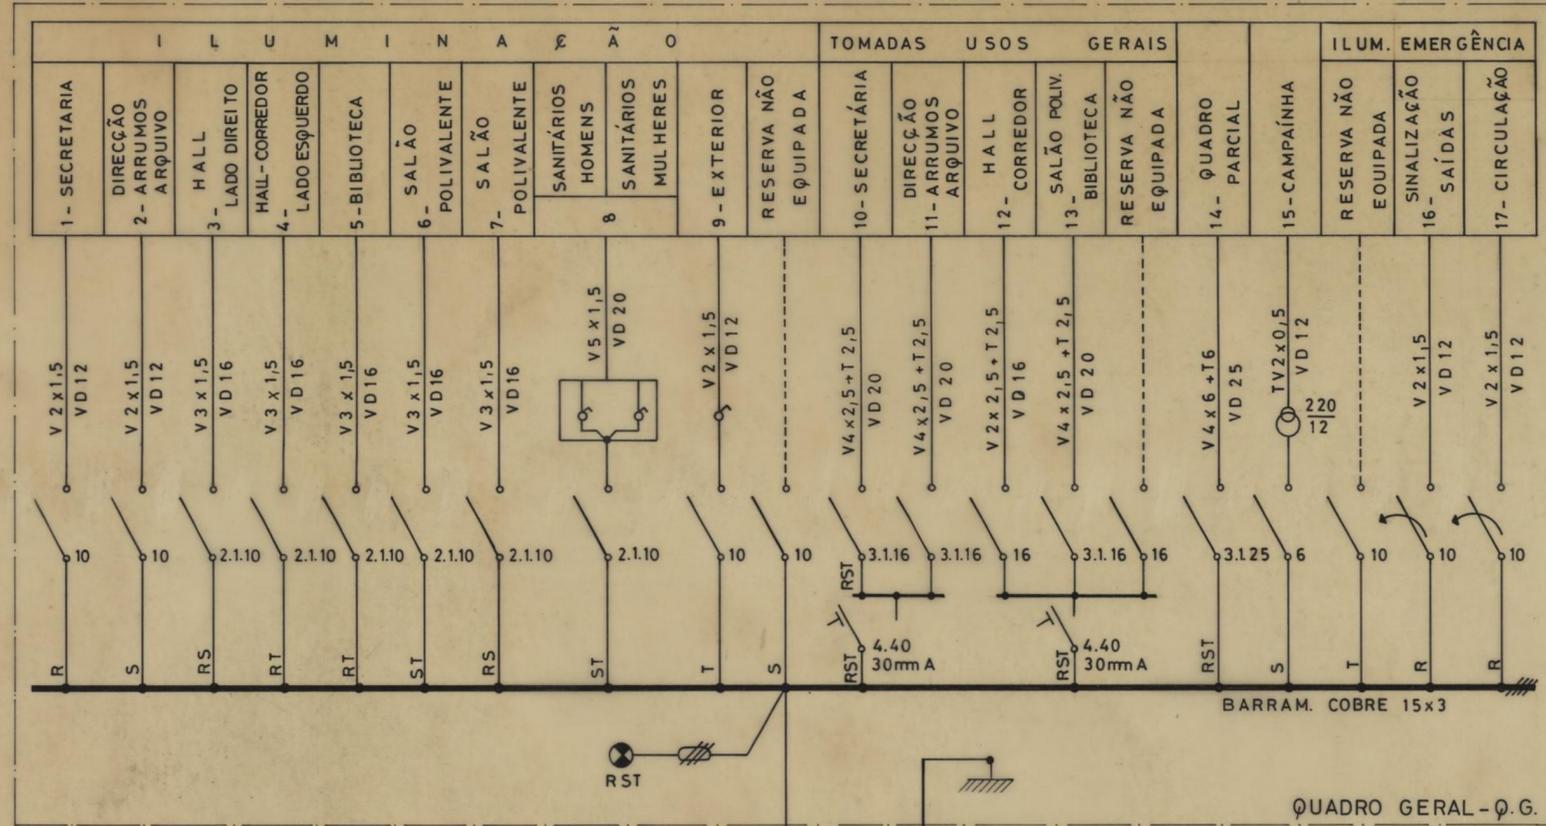


V4x6+T6 VD25
DO QUADRO GERAL


ASSOCIAÇÃO DE MORADORES DE TIRARES		CAMARA MUNICIPAL DO PORTO	
INSTALAÇÕES SOCIAIS		DIRECÇÃO DOS SERVIÇOS DE OBRAS D.C.C.	
INSTALAÇÃO ELÉCTRICA			
QUADROS			DESENHO N.º 10
			ESCALAS 1:100
o CHEFE.	DESENHOU.	PROJECTOU.	ANULADO
<i>[Signature]</i>	<i>[Signature]</i>	<i>[Signature]</i>	SUBSTITUÍDO
			DATA ABRIL DE 1983

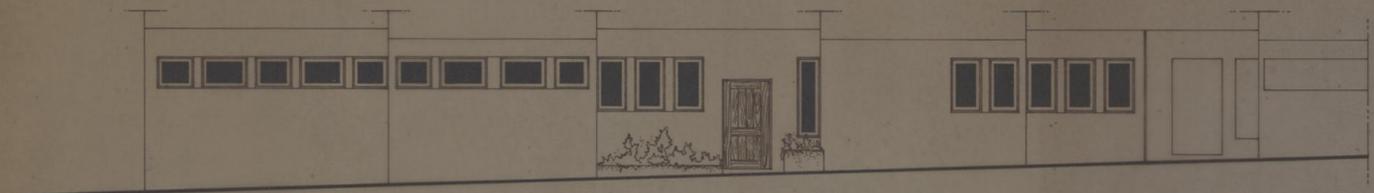


ALÇADO SUL

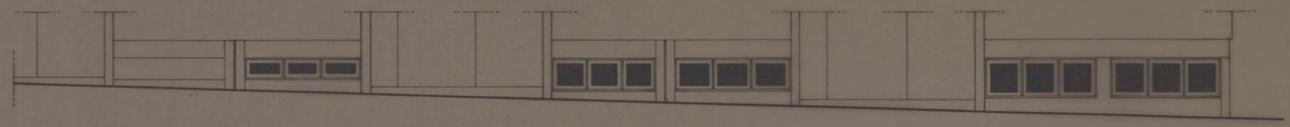


ALÇADO NORTE

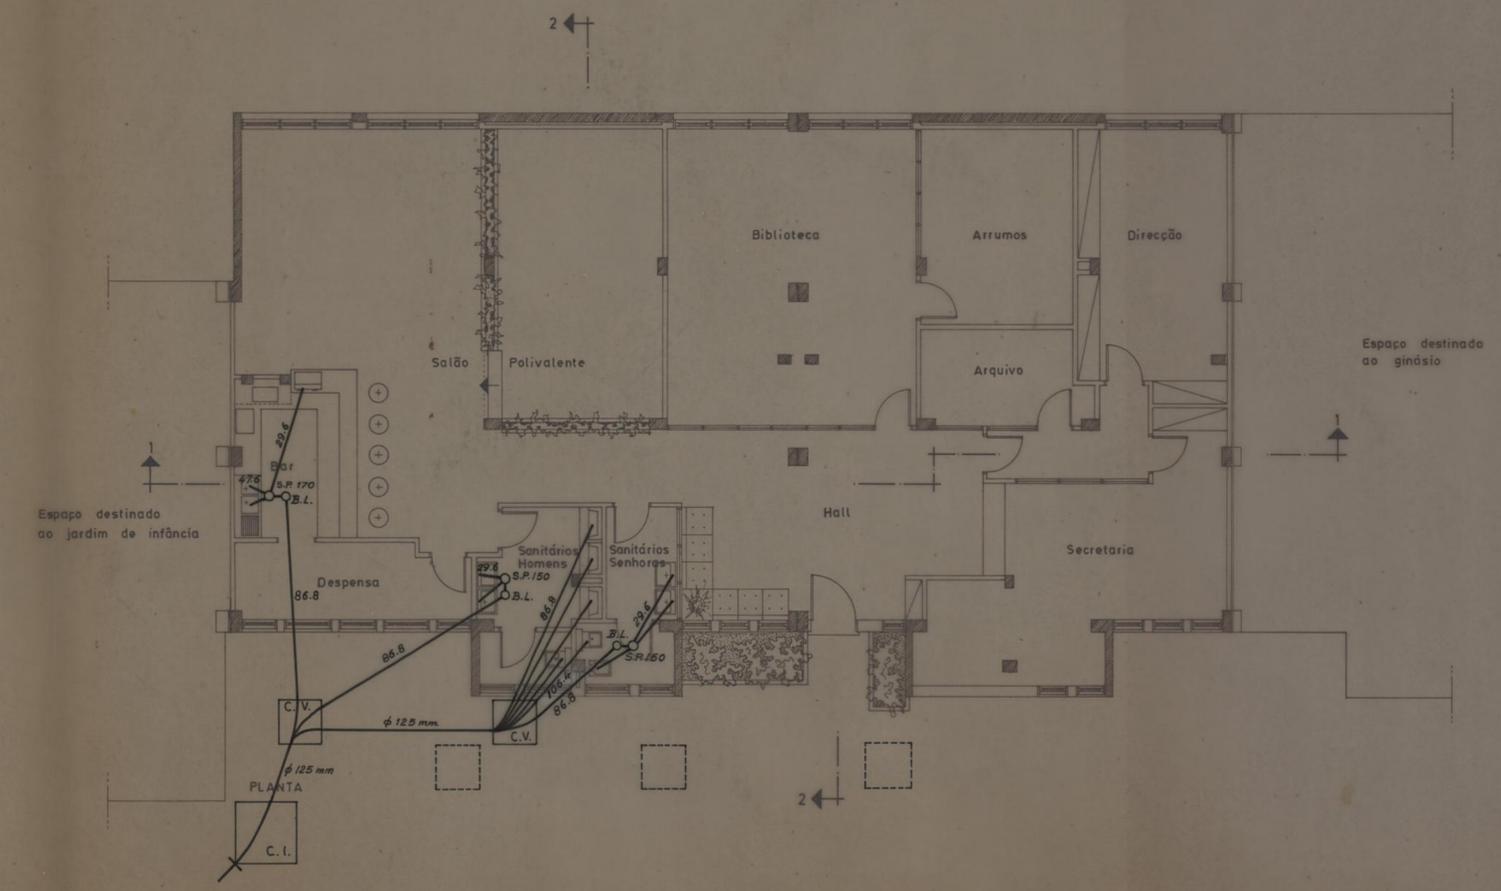

- LEGENDA**
- S.P. — SIFÃO DE PAVIMENTO
 - B.L. — BOCA DE LIMPEZA
 - C.V. — CÂMARA DE VISITA
 - C.I. — CÂMARA INTERSEPTORA

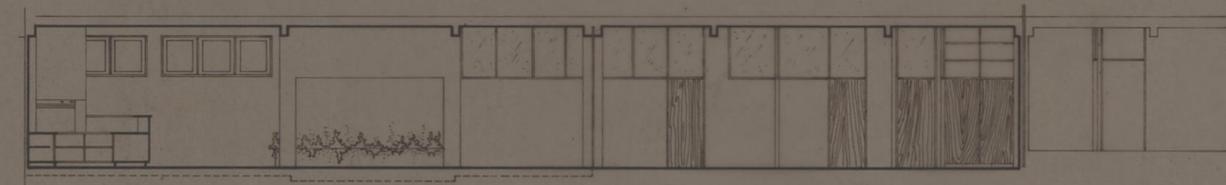


CORTE 1:1

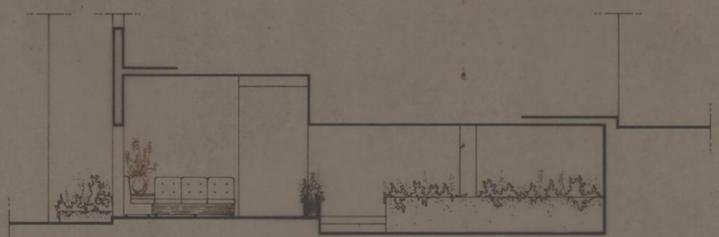

CORTE 2:2

ASSOCIAÇÃO DE MORADORES DE TIRARES		CAMARA MUNICIPAL DO PORTO	
INSTALAÇÕES SOCIAIS		DIRECÇÃO DOS SERVIÇOS DE OBRAS D. C. C.	
SANEAMENTO		DESENHO N.º	5
PLANTA, ALÇADOS E CORTES		ESCALAS	1:100
CHefe	DESENHOU	ANULADO	
<i>Deu Jesus</i>	<i>Fernando Costa</i>	SUBSTITUÍDO	
	PROJECTOU	DATA	JANEIRO — 1983
	<i>[Signature]</i>		

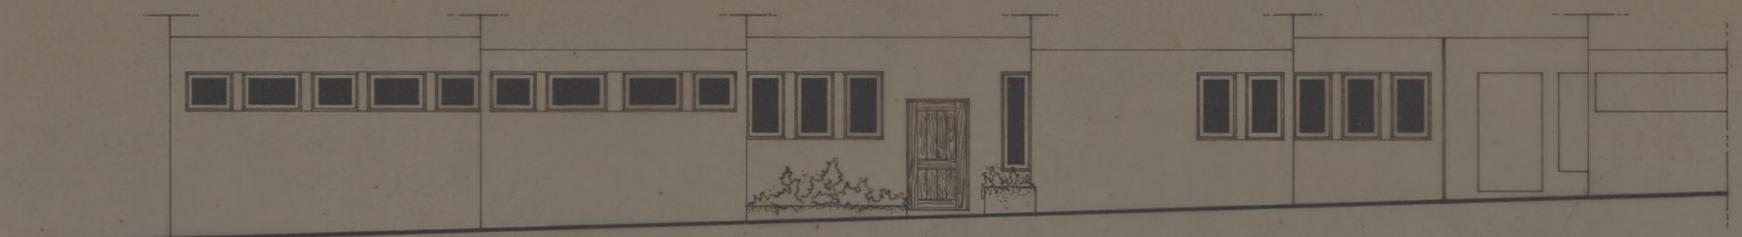


ALÇADO SUL

2 ←

LEGENDA

- ÀGUAS QUENTES
- ÀGUAS FRIAS
- ▬ — VÁLVULA DE RETENÇÃO
- ▩ — CONTADOR
- × — ADUFA
- ∅ — PASSADOR
- + — TORNEIRA
- T — T SIMPLES C/TACO P/FUTURA INSTALAÇÃO
- ⊗ — MISTURADORA
- — CILINDRO

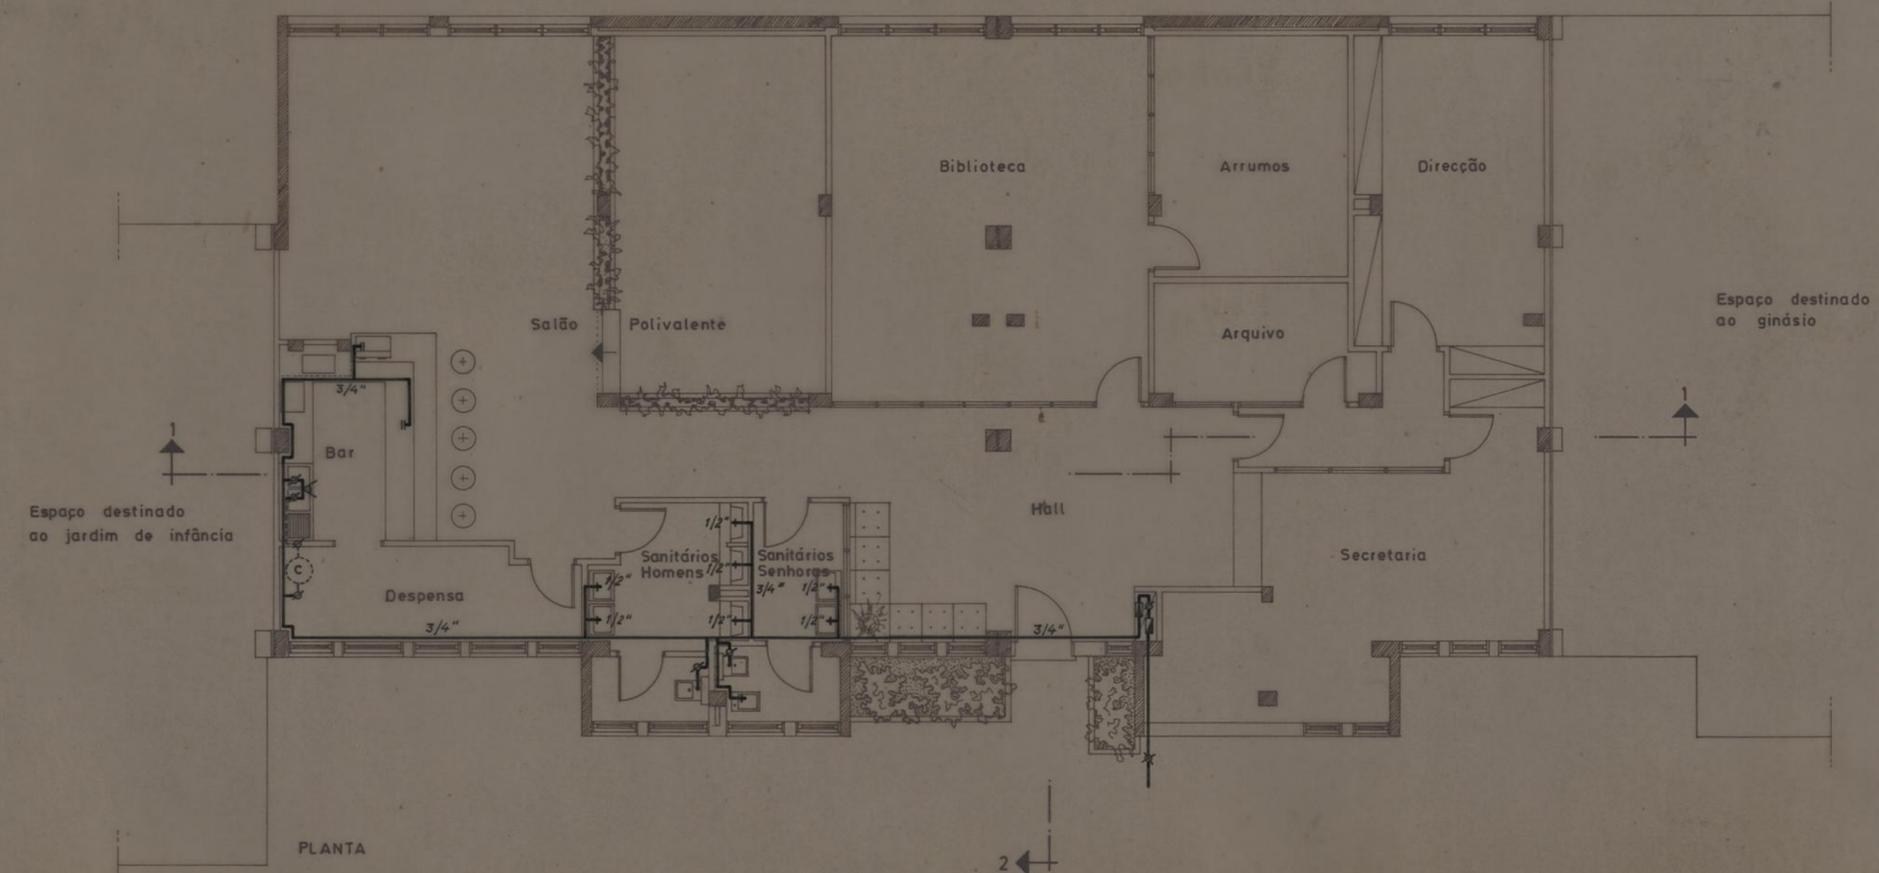


Espaço destinado ao jardim de infância

Espaço destinado ao ginásio


PLANTA

2 ←


ASSOCIAÇÃO DE MORADORES DE TIRARES		CAMARA MUNICIPAL DO PORTO	
INSTALAÇÕES SOCIAIS		DIRECÇÃO DOS SERVIÇOS DE OBRAS D.C.C.	
ABASTECIMENTO DE ÀGUAS			
PLANTA		DESENHO N.º	4
		ESCALAS	1 : 100
o CHEFE,	DESENHOU,	ANULADO	
<i>De Jesus</i>	<i>Fernando Feiva</i>	SUBSTITUÍDO	
	PROJECTOU,	DATA	JANEIRO — 1983
	<i>Fernando Feiva</i>		

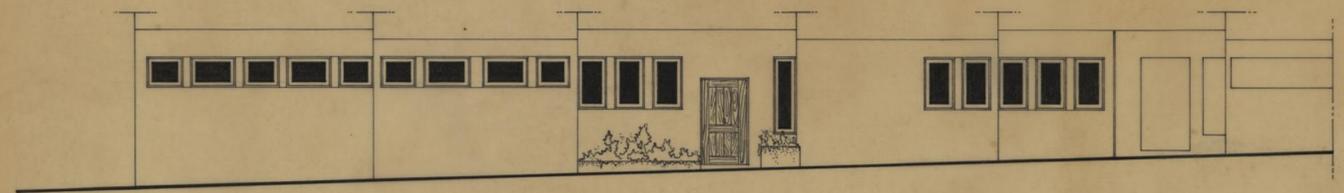


ALÇADO SUL

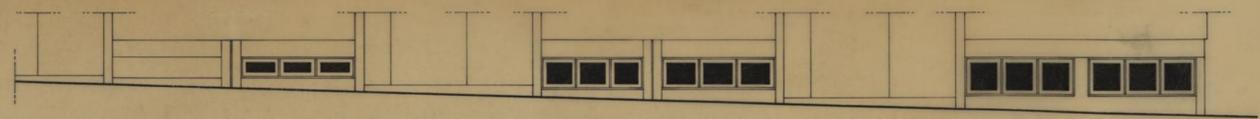


ALÇADO NORTE

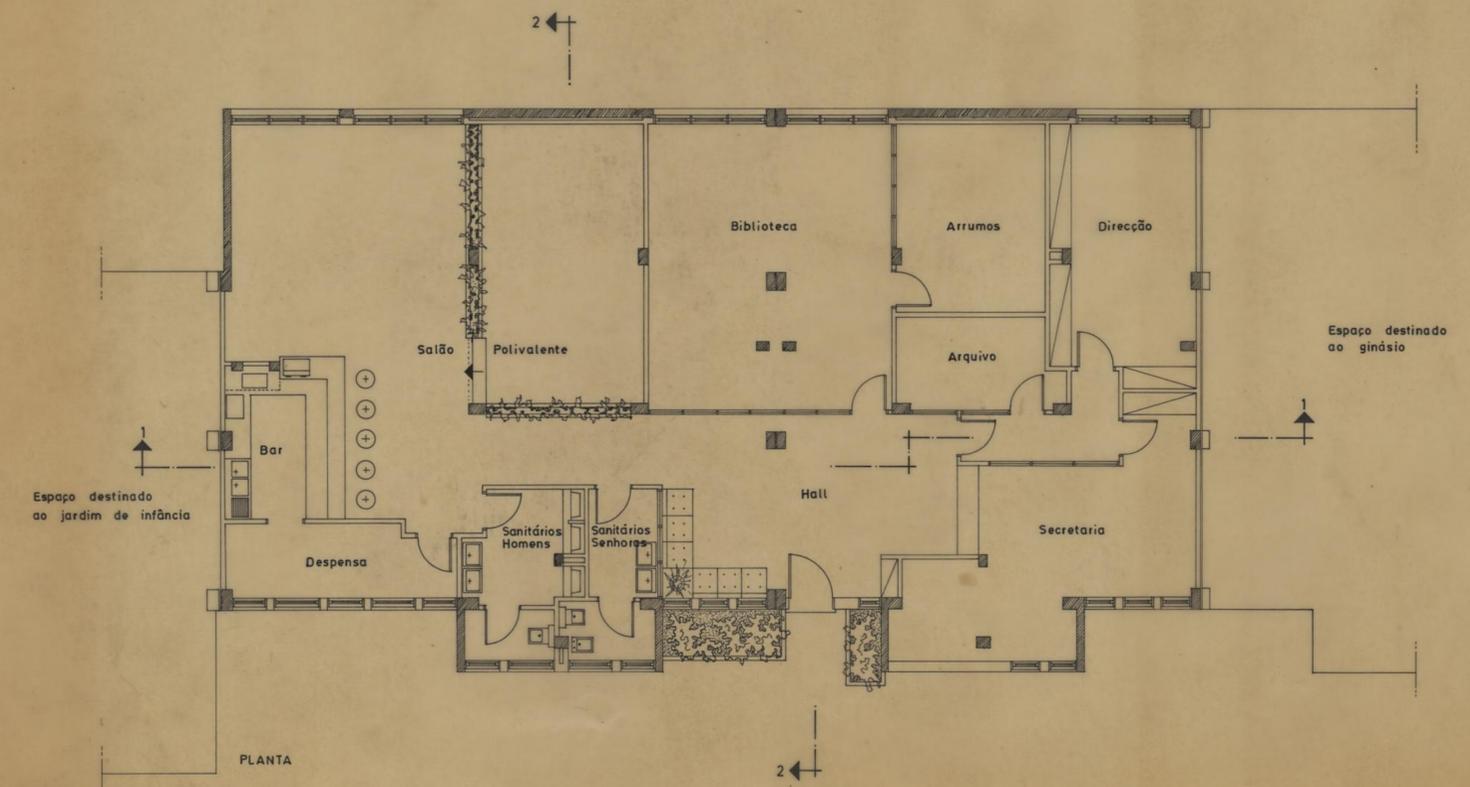

PLANTA

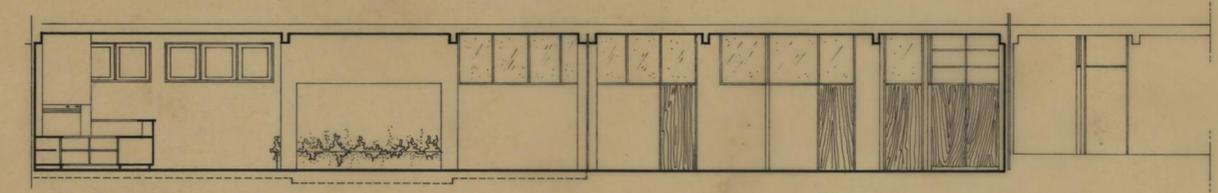


CORTE 1:1

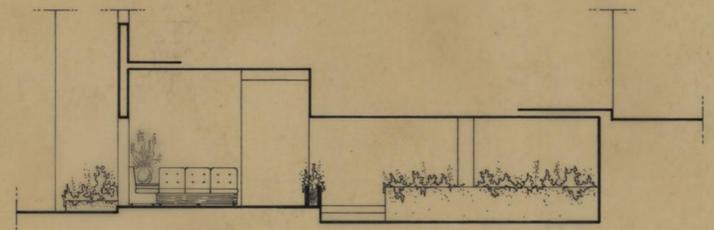


CORTE 2:2

ASSOCIAÇÃO DE MORADORES DE TIRARES		CÂMARA MUNICIPAL DO PORTO	
INSTALAÇÕES SOCIAIS		DIRECÇÃO DOS SERVIÇOS DE OBRAS D. C. C.	
ARQUITECTURA			
PLANTA, ALÇADOS E CORTES			
CHEFE:	DESENHOU:	DESENHO N.º	2
<i>[Signature]</i>	Fernando Pádua	ESCALAS	1 : 100
PROJECTOU:		ANULADO	
<i>[Signature]</i>		SUBSTITUÍDO	
		DATA	JANEIRO — 1983

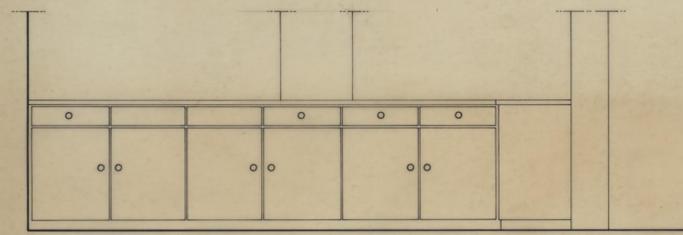


CORTE POR 1-1

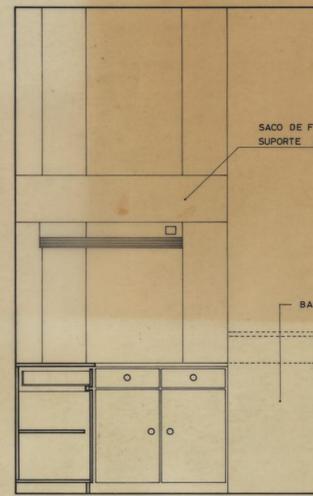

CORTE POR 2-2


SACO DE FUMOS
SUPPORTE P/ EXAUSTOR

BALÇÃO FRIGORÍFICO

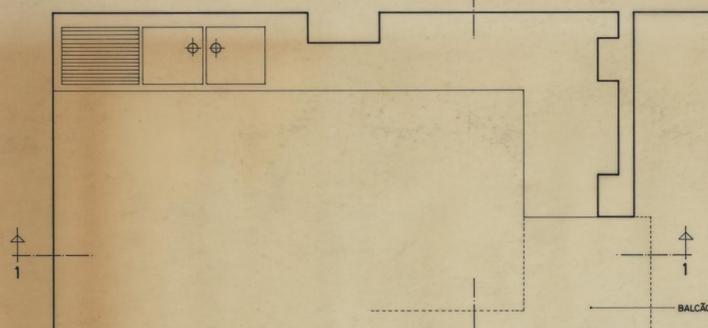


PLANTA

BALÇÃO FRIGORÍFICO

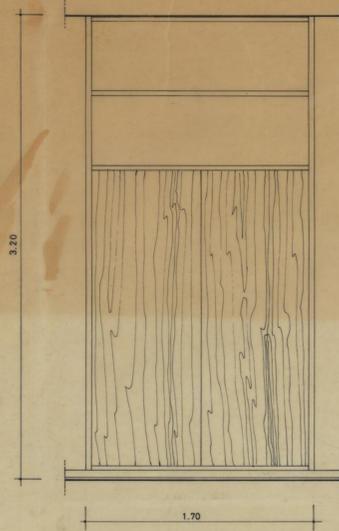


ARMÁRIO FIXO

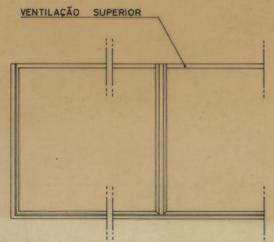


VENTILAÇÃO SUPERIOR

ESC. 1:20

ENVIDRAÇADO FIXO
(SOBRE PAREDES DIVISÓRIAS DE TIJOLO DE 0.07)

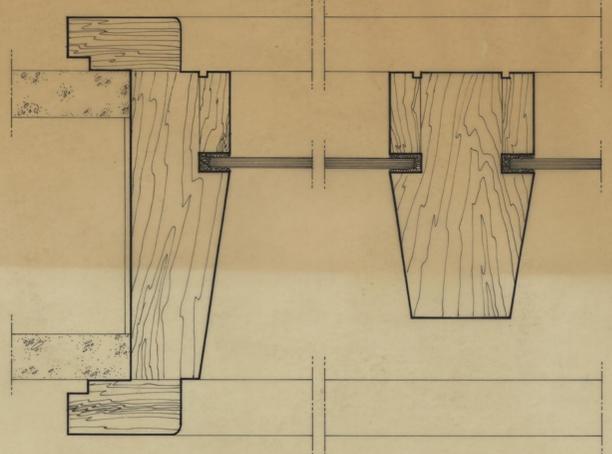


PORMENOR DO ENVIDRAÇADO FIXO

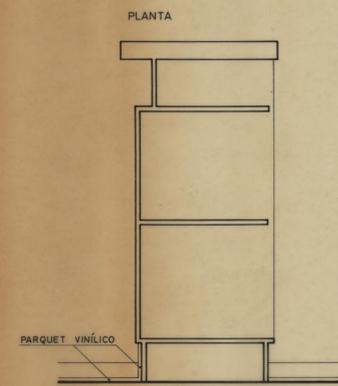


CORTE



PARQUET VINÍLICO

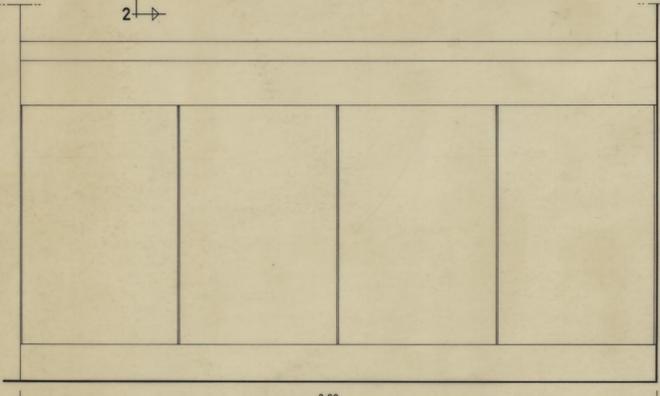

BALÇÃO - SECRETARIA
ESC. 1:10

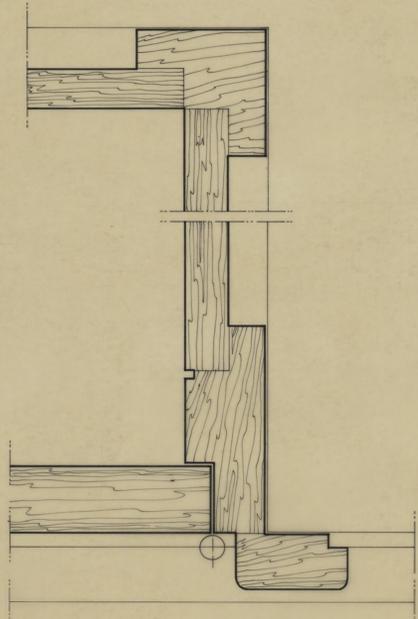

PORMENORES DO ARMÁRIO FIXO — ESC. 1:1

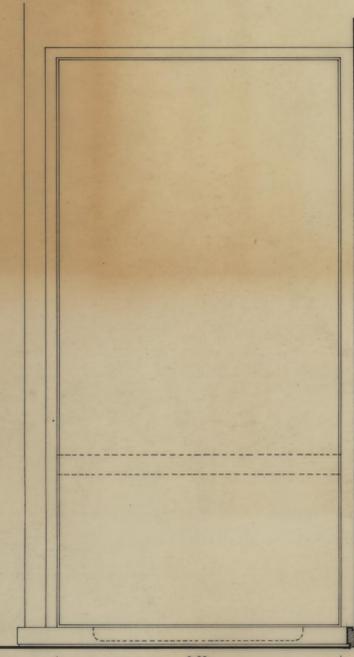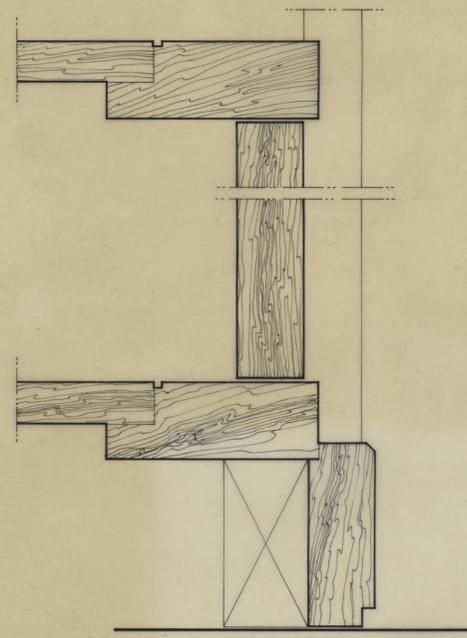

0.90




ARMÁRIO DOS CONTADORES — ESC. 1:10







PLACA SEPARADORA DE BETÃO

CALDEIRA P/ O CONTADOR


PORMENOR DO ARMÁRIO — ESC. 1:1
DOS CONTADORES

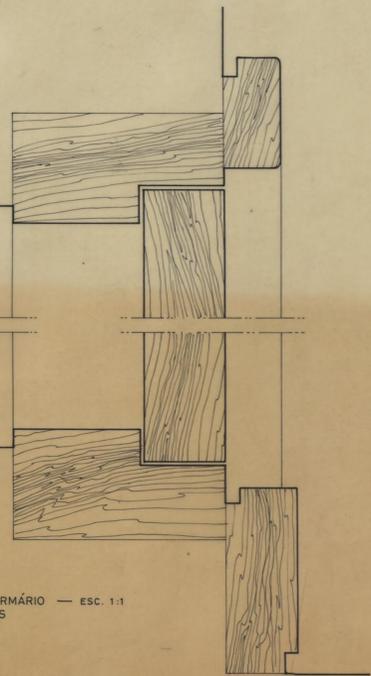

ASSOCIAÇÃO DE MORADORES DE TIRARES		CAMARA MUNICIPAL DO PORTO	
INSTALAÇÕES SOCIAIS		DIRECÇÃO DOS SERVIÇOS DE OBRAS D. C. C.	
PORMENORES		DESENHO N.º	11
		ESCALAS	1:1 1:10 1:20
CHefe	DESENHOU Fernando Rêgo	ANULADO	
PROJECTOU		SUBSTITUÍDO	
		DATA	

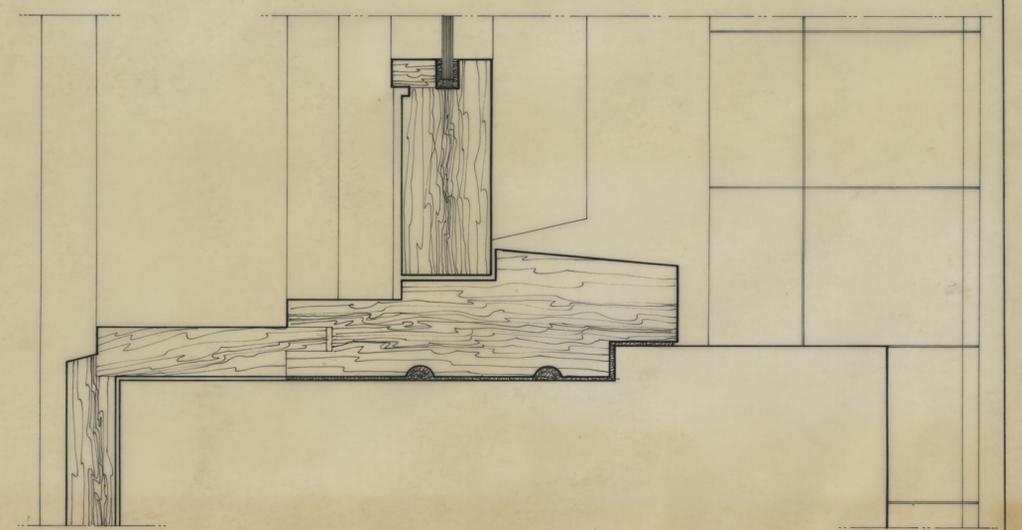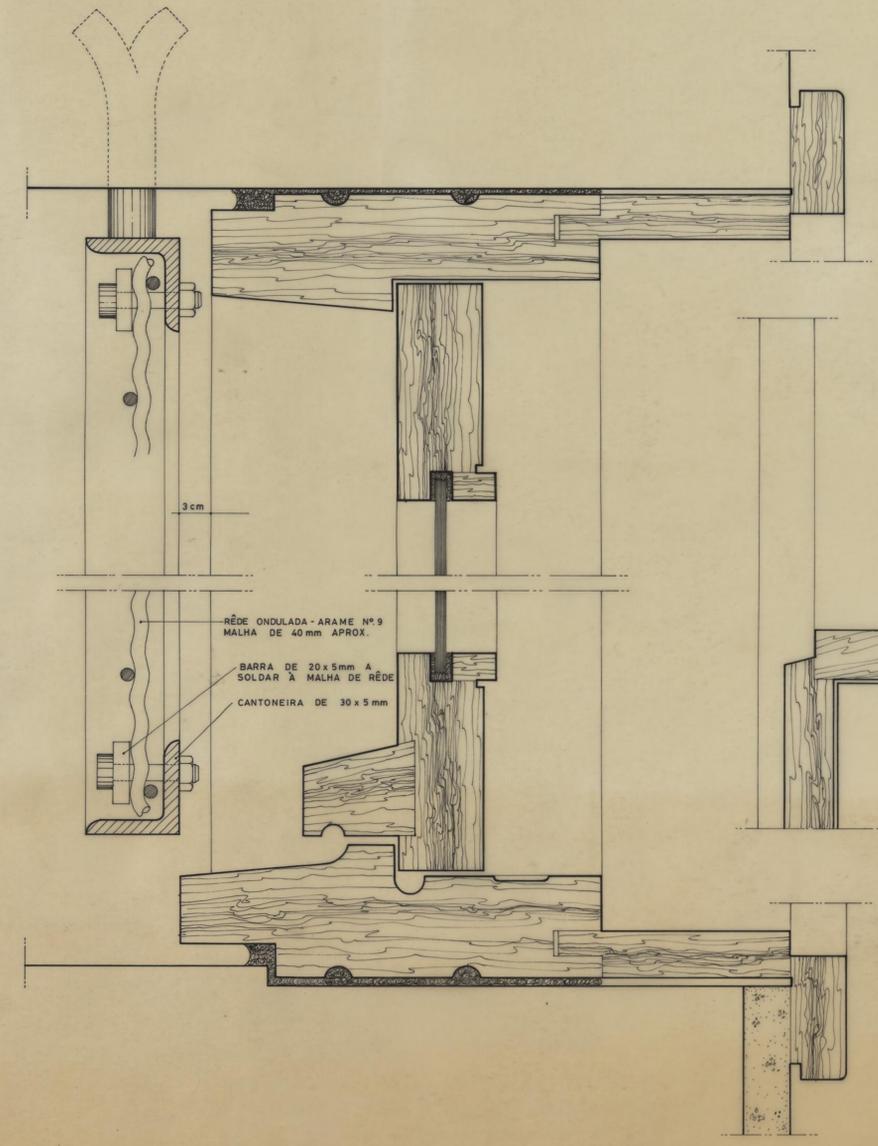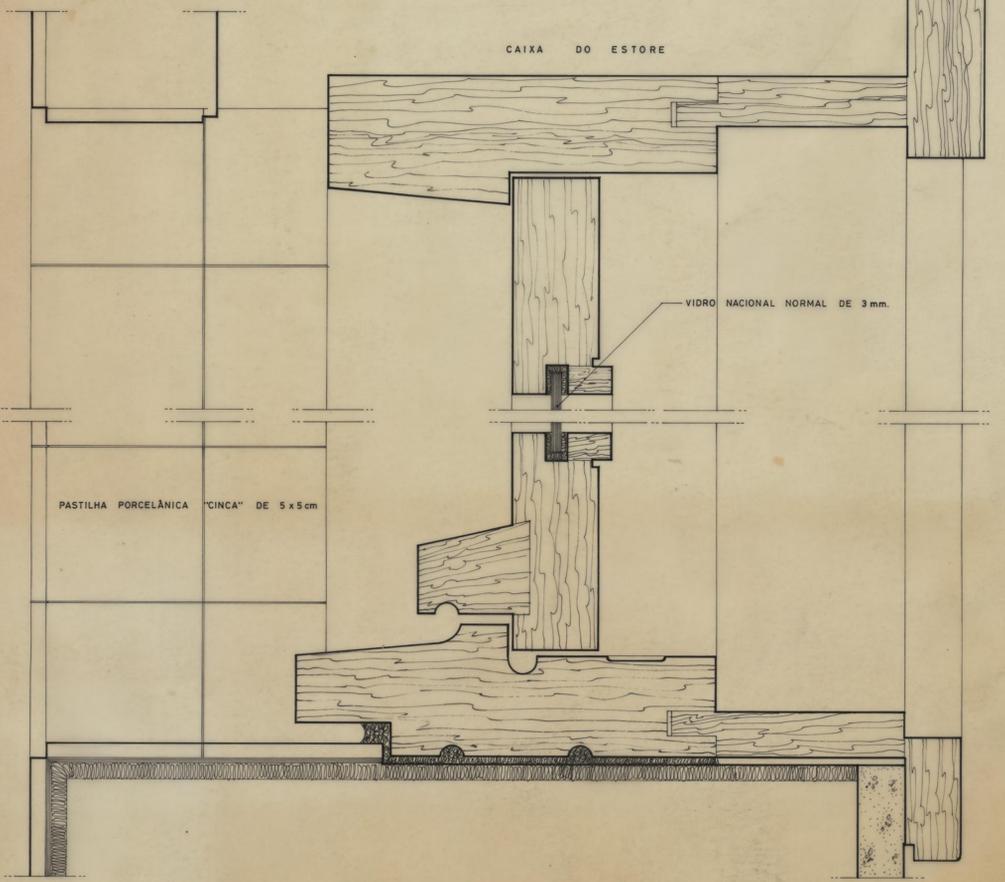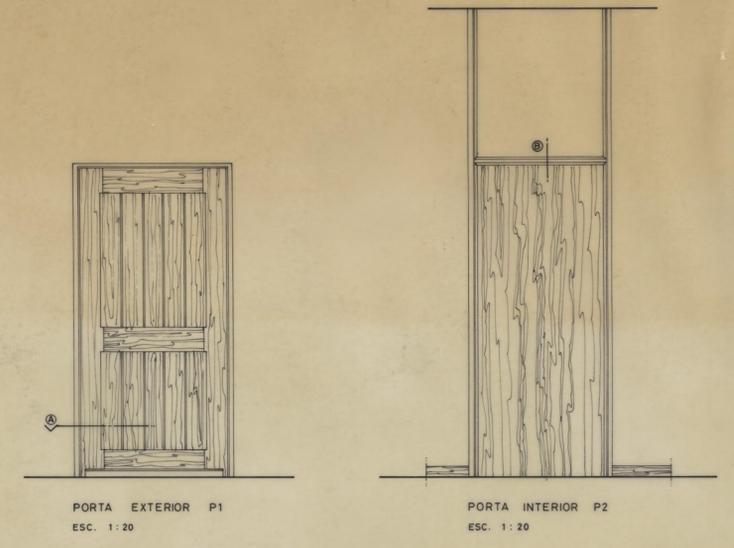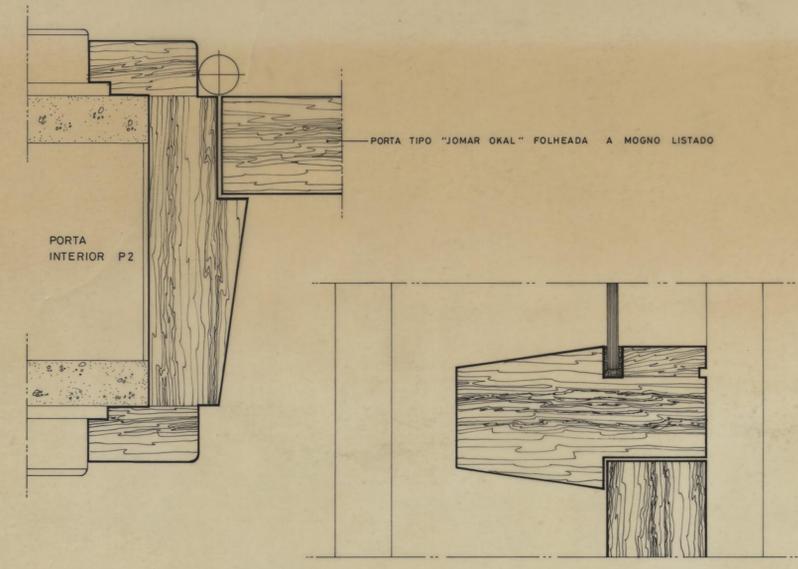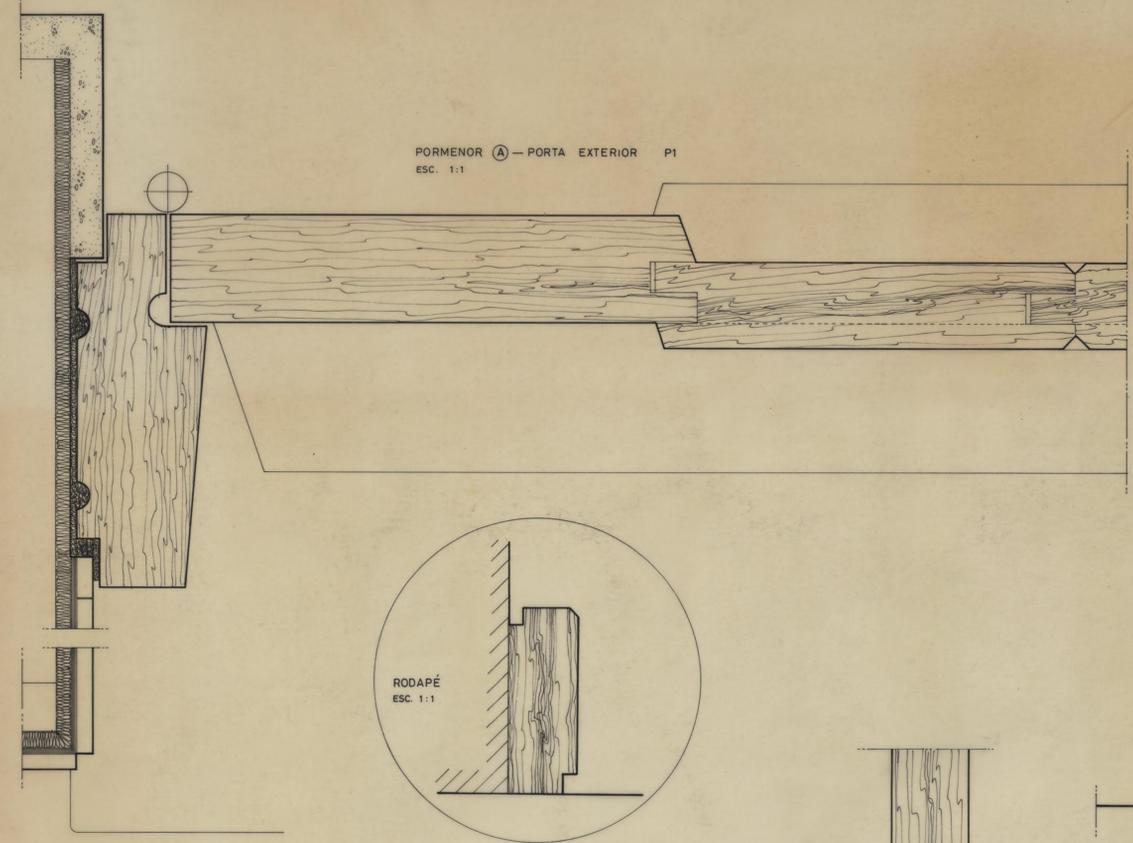

ASSOCIAÇÃO DE MORADORES DE TIRARES		CAMARA MUNICIPAL DO PORTO	
INSTALAÇÕES SOCIAIS		DIRECÇÃO DOS SERVIÇOS DE OBRAS D. C. C.	
PORMENORES		DESENHO N.º	12
		ESCALAS	1:1 1:20
O CHEFE	DESENHO: Fernando Biva	ANULADO	
	PROJECTO: [Signature]	SUBSTITUÍDO	
		DATA	

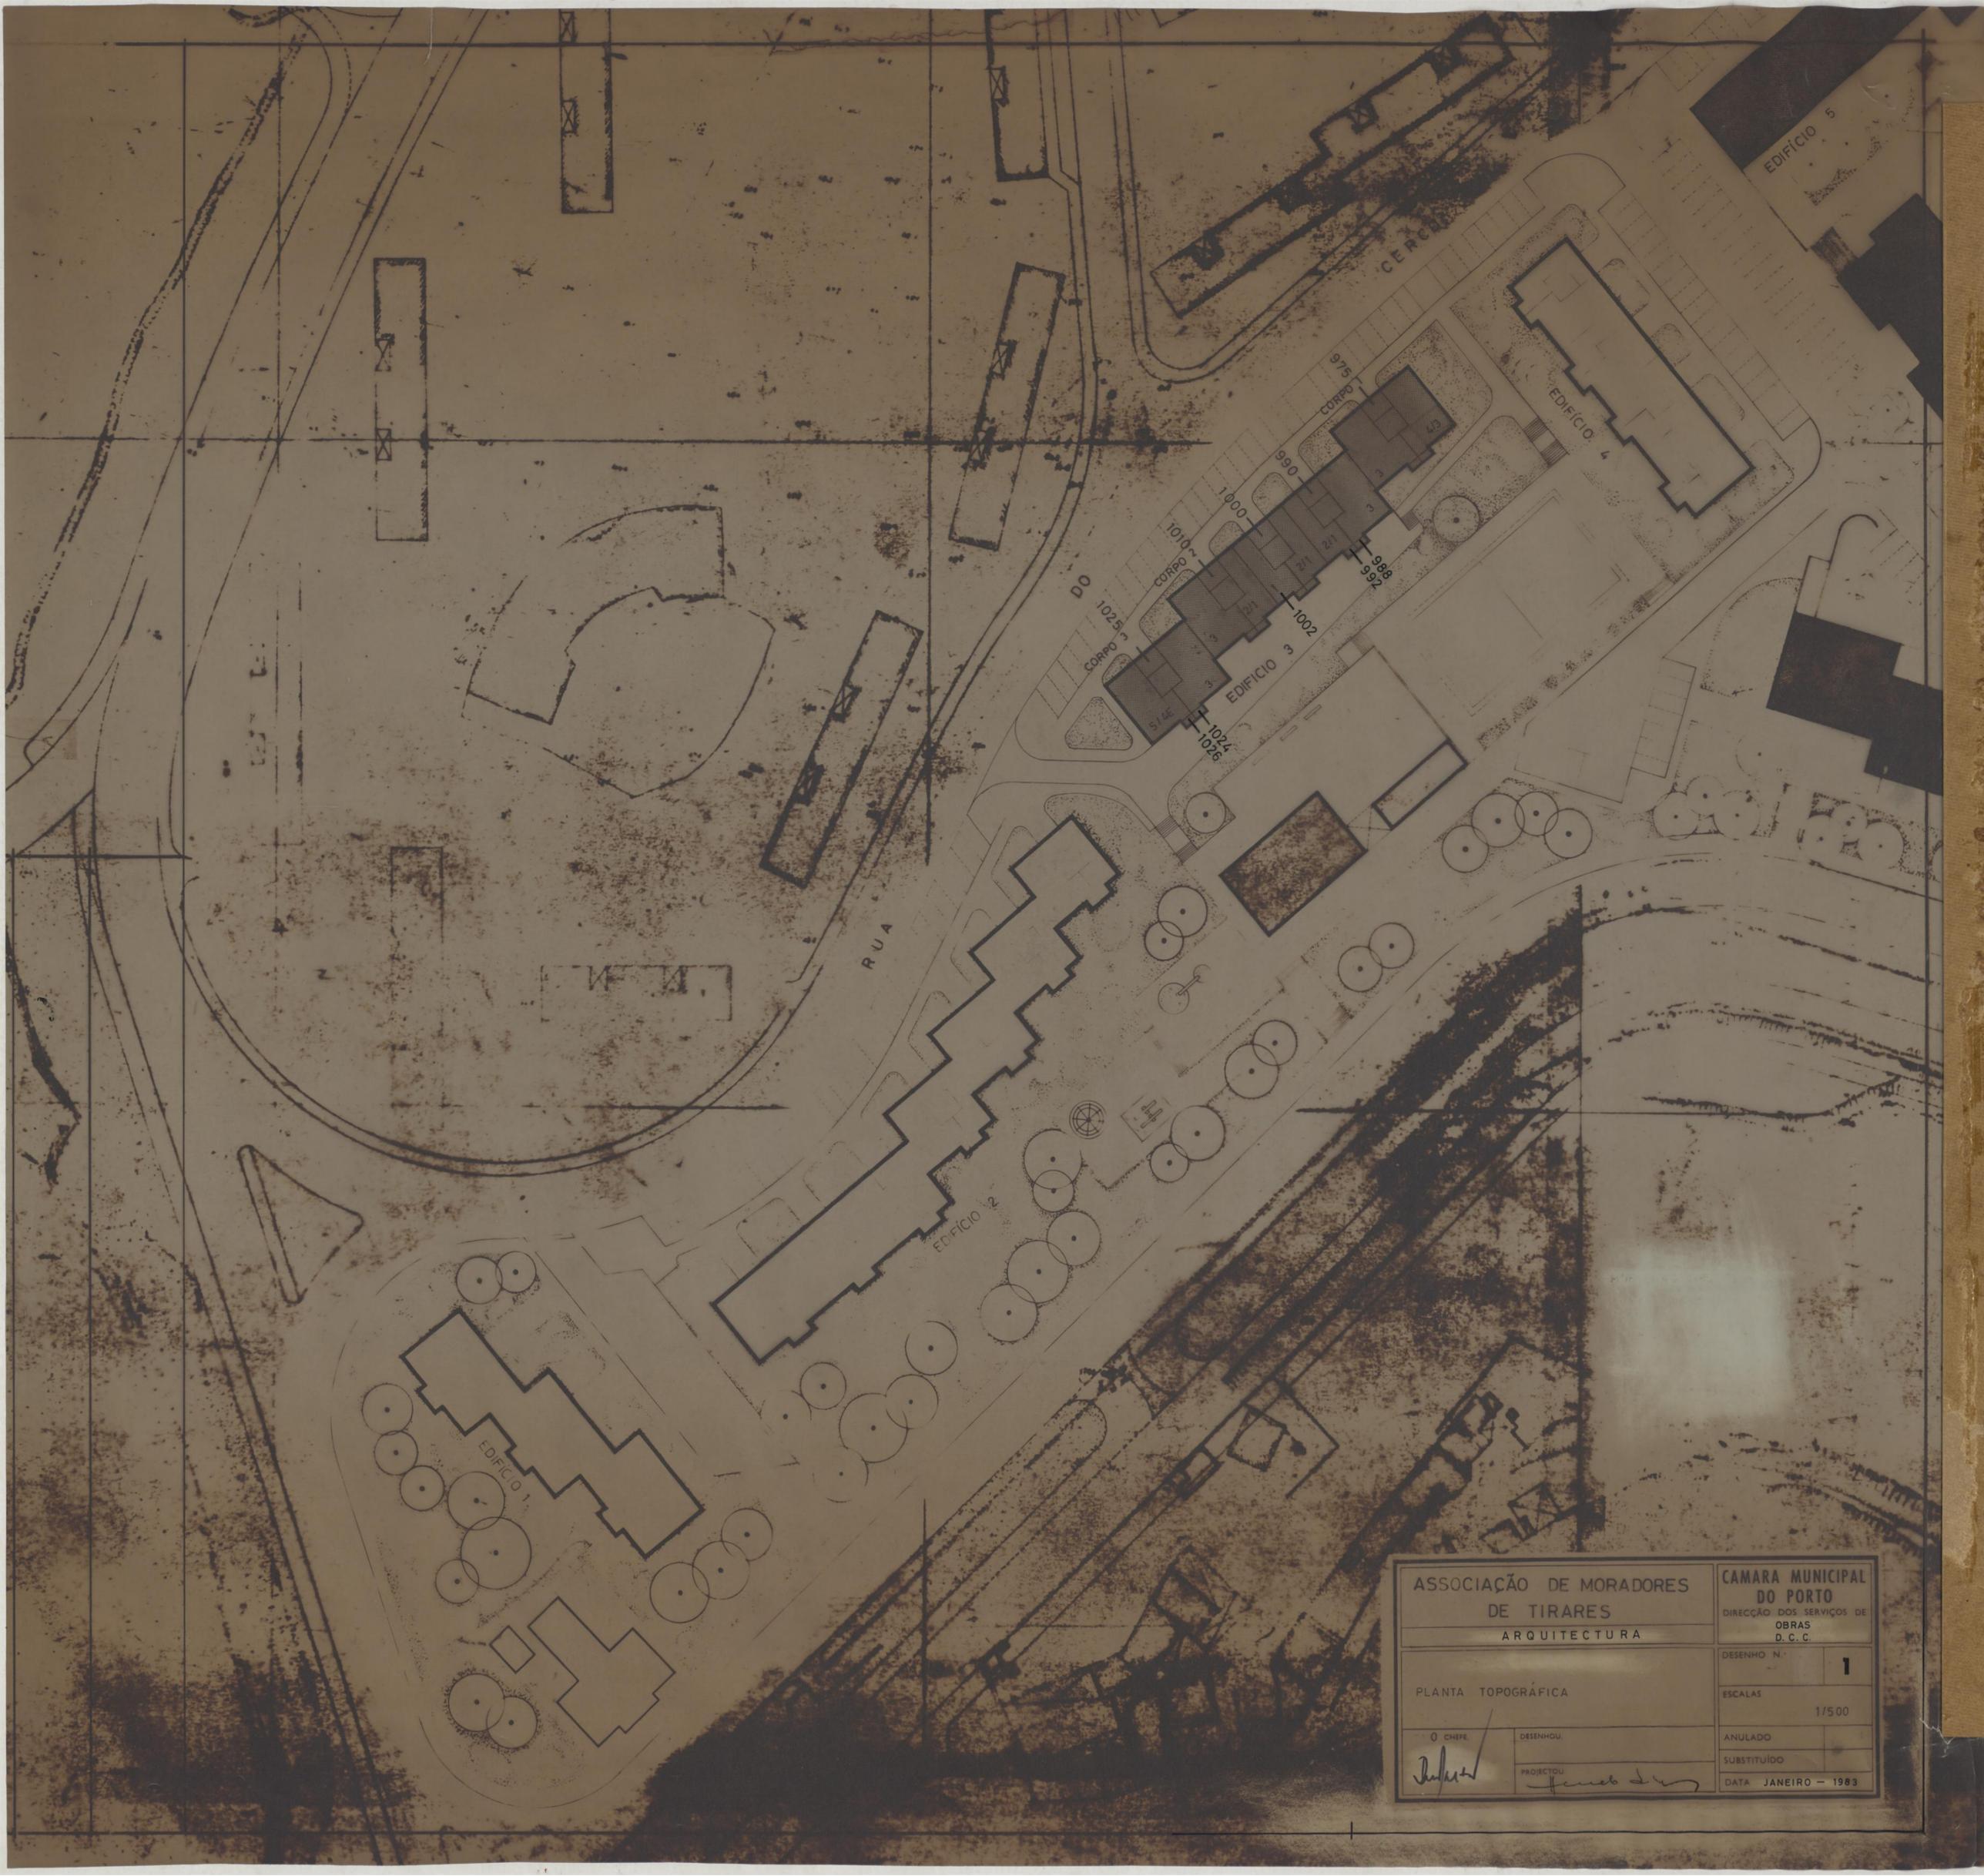

ASSOCIAÇÃO DE MORADORES DE TIRARES		CÂMARA MUNICIPAL DO PORTO	
ARQUITECTURA		DIRECÇÃO DOS SERVIÇOS DE OBRAS D. C. C.	
PLANTA TOPOGRÁFICA		DESENHO N.º	1
		ESCALAS	1/500
0 CHEFE	DESENHOU	ANULADO	
<i>[Signature]</i>	<i>[Signature]</i>	SUBSTITUÍDO	
	PROJECTOU	DATA	JANEIRO - 1983