


E 127/82

BLOCO Y s/cave

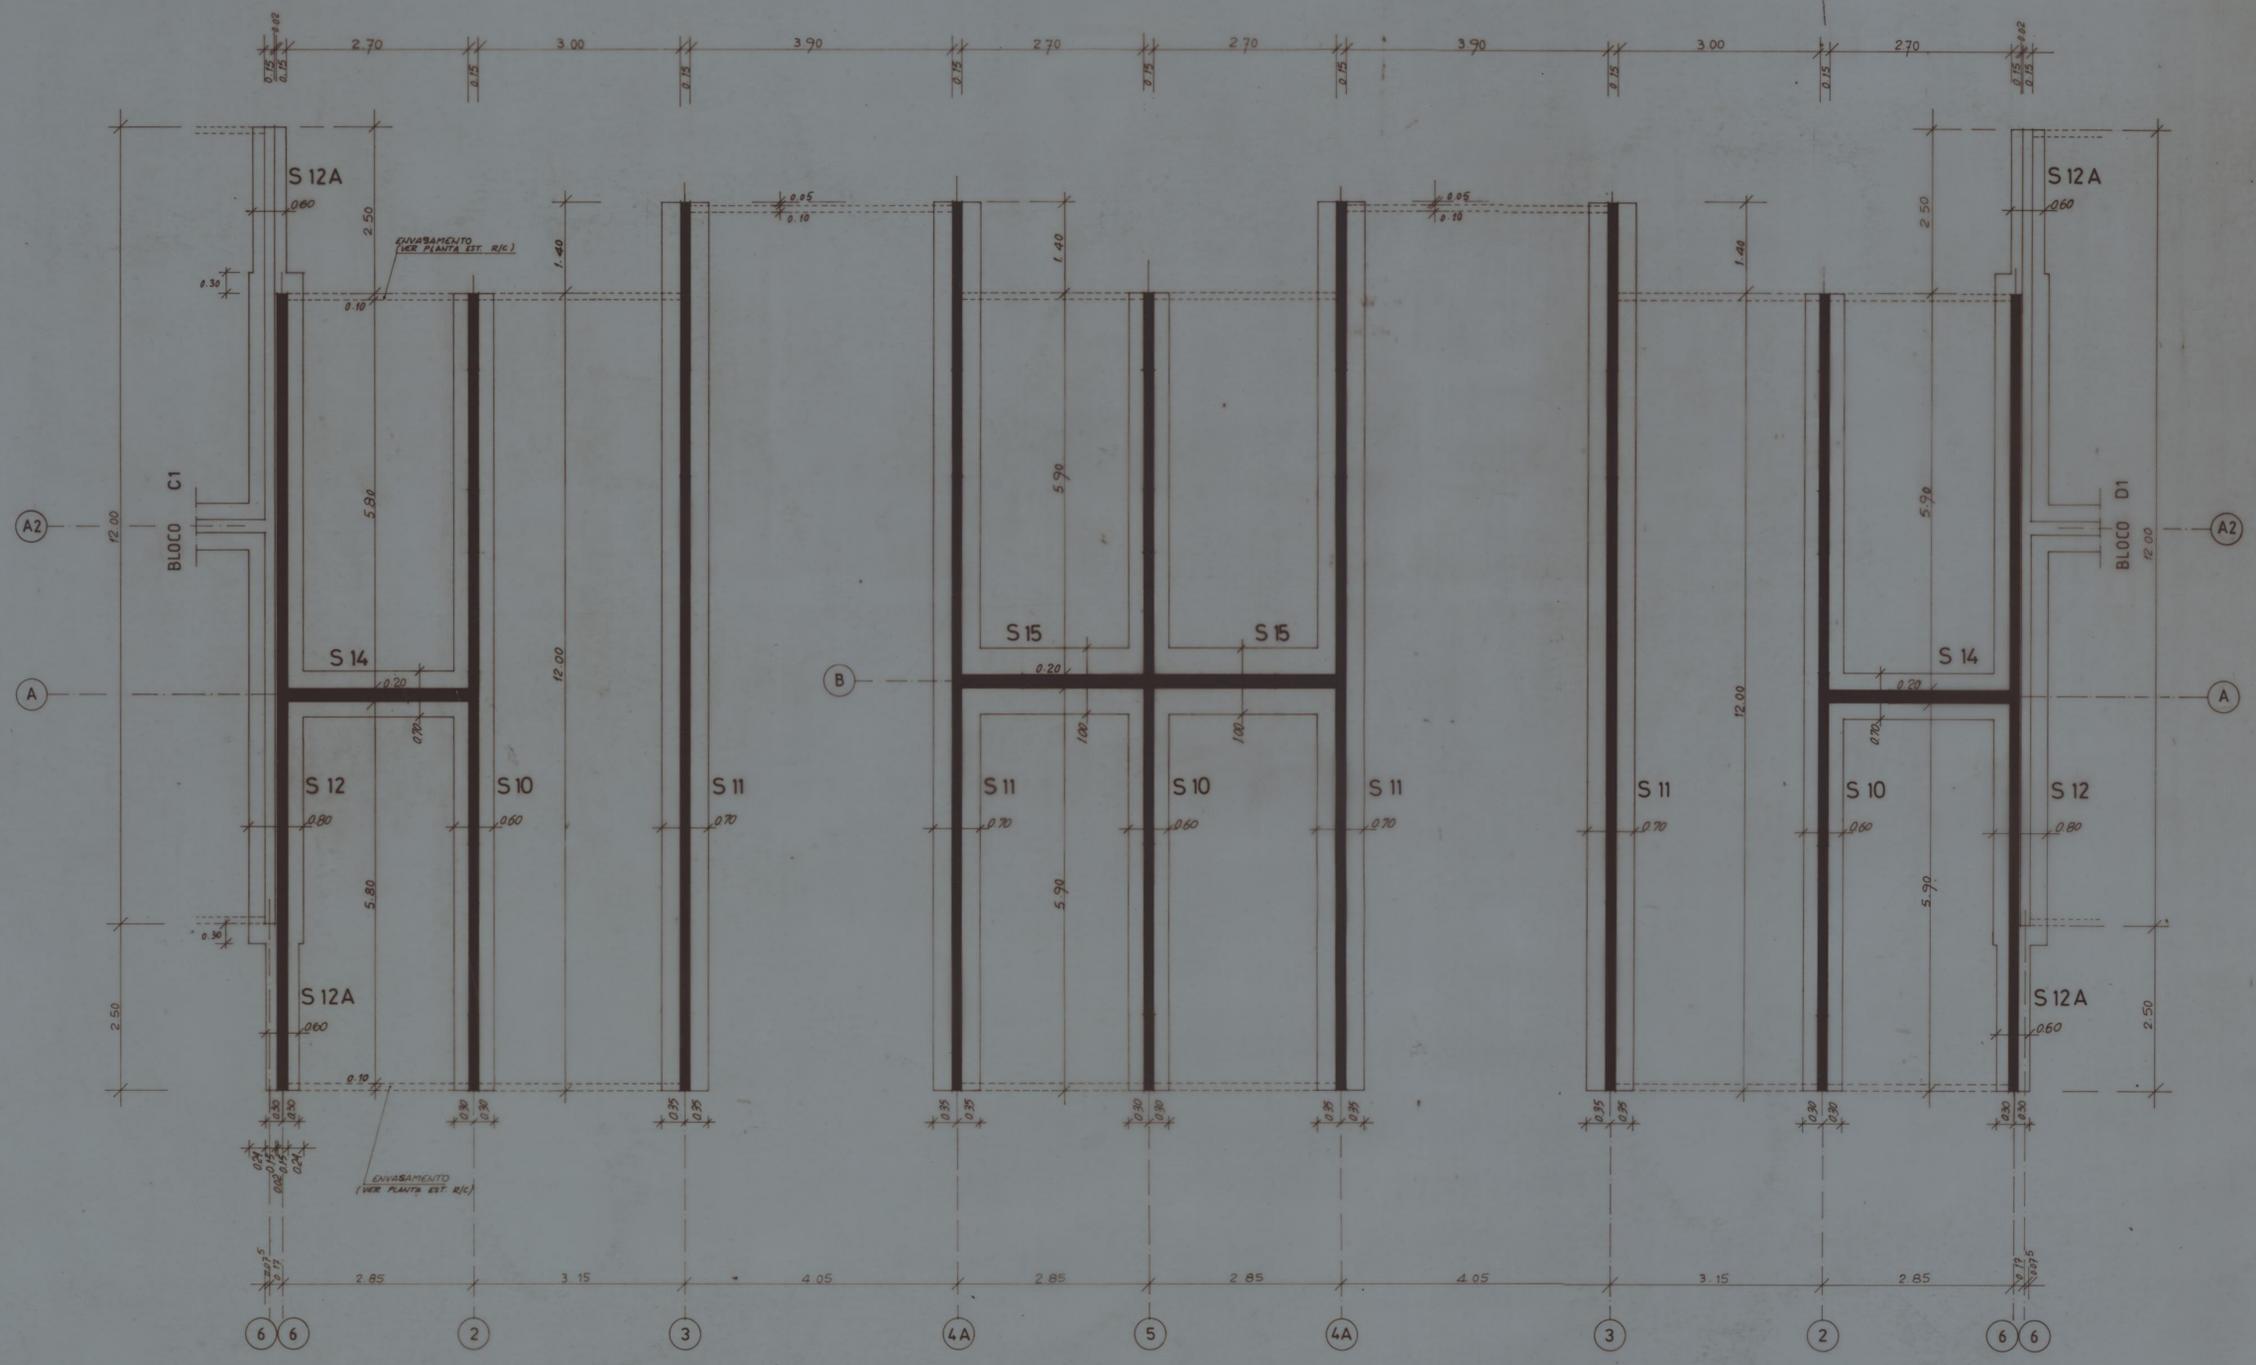

| | |
|--------------|-----------------|
| Projectou | Desenhou |
| Alterou | Verificou |
| Difusão | |
| Domo da obra | estabil |
| C. Municipal | electric |
| | sanitaria |
| | ap. labora |
| | arg. paisagista |
| | Medid. organ |
| | Empreiteiro |
| | VERTICE Eng |
| | VERTICE Eng |

Legenda e Modificações

VERTICE
CENTRO DE PROJETOS DE CONSTRUÇÃO L.L.

Dono da obra
C.M.P. ASSOCIAÇÃO DE MORADORES
PEGO NEGRO

Obras
CONJUNTO HABITACIONAL
PEGO NEGRO

Fase
EXECUÇÃO nº 17

Título desta folha
PLANTA DE FUNDAÇÕES
(BLOCO "Y" s/CAVE)

Escala 1/50 Data JAN. 83

Bloco Piso Zorta Local
Y s/CAVE

ref da folha

NOTA: O TERRENO DEVERÁ APRESENTAR UMA TENSÃO ADMISSÍVEL DE 3,0 Kg/cm²

Reservados todos os direitos de autor nos termos do Decreto-lei nº 46.880 de 27 ABR. 65

