


PORMENOR *

DIAGRAMA DE LIGAÇÕES E SEQUÊNCIA A SER OBSERVADA DURANTE A MONTAGEM DO AMPLIFICADOR NO RAIL A ENCERRAR EM CAIXA 1600x500x250mm

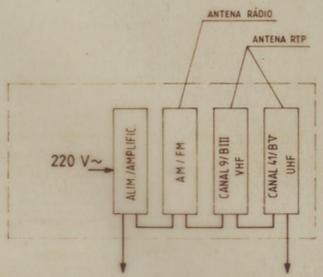


- ⊗ ⊙ - CAIXA DE DERIVAÇÃO Mod DP14/2 RO VE.R ENCERRADA EM CAIXA DE PVC 150x100x60
- ⊗ ⊙ - Mod DP 20/2
- ⊗ ⊙ - REPARTIDOR Mod S2175.23 RO VE.R ENCERRADA NA CAIXA DO AMPLIFICADOR
- ⊗ ⊙ - CAIXA DE DERIVAÇÃO Mod 204 RO VE.R ENCERRADA NA CAIXA DO AMPLIFICADOR




J. Carlos Loureiro

Requerente: C.M.P. HABITAÇÕES SOCIAIS PASTELEIRA	GALP L, da Urbanismo Arquitectura Engenharia Rua da Alegria, 1880-12 - 4200 Porto
PROJECTO Edifícios tipo A' T1 (QUÁDRUPLO) T2	Escalas: 1/100 J. CARLOS LOUREIRO L. PADUA RAMOS J. MANUEL LOUREIRO arquitectos Colaboração de: AOM
PLANTA R/C (T1) CORRENTES FRACAS • SISTEMA DE ANTENAS	Data: 90/Janeiro Desenho de: Proc. N. 256 Des. N. 16

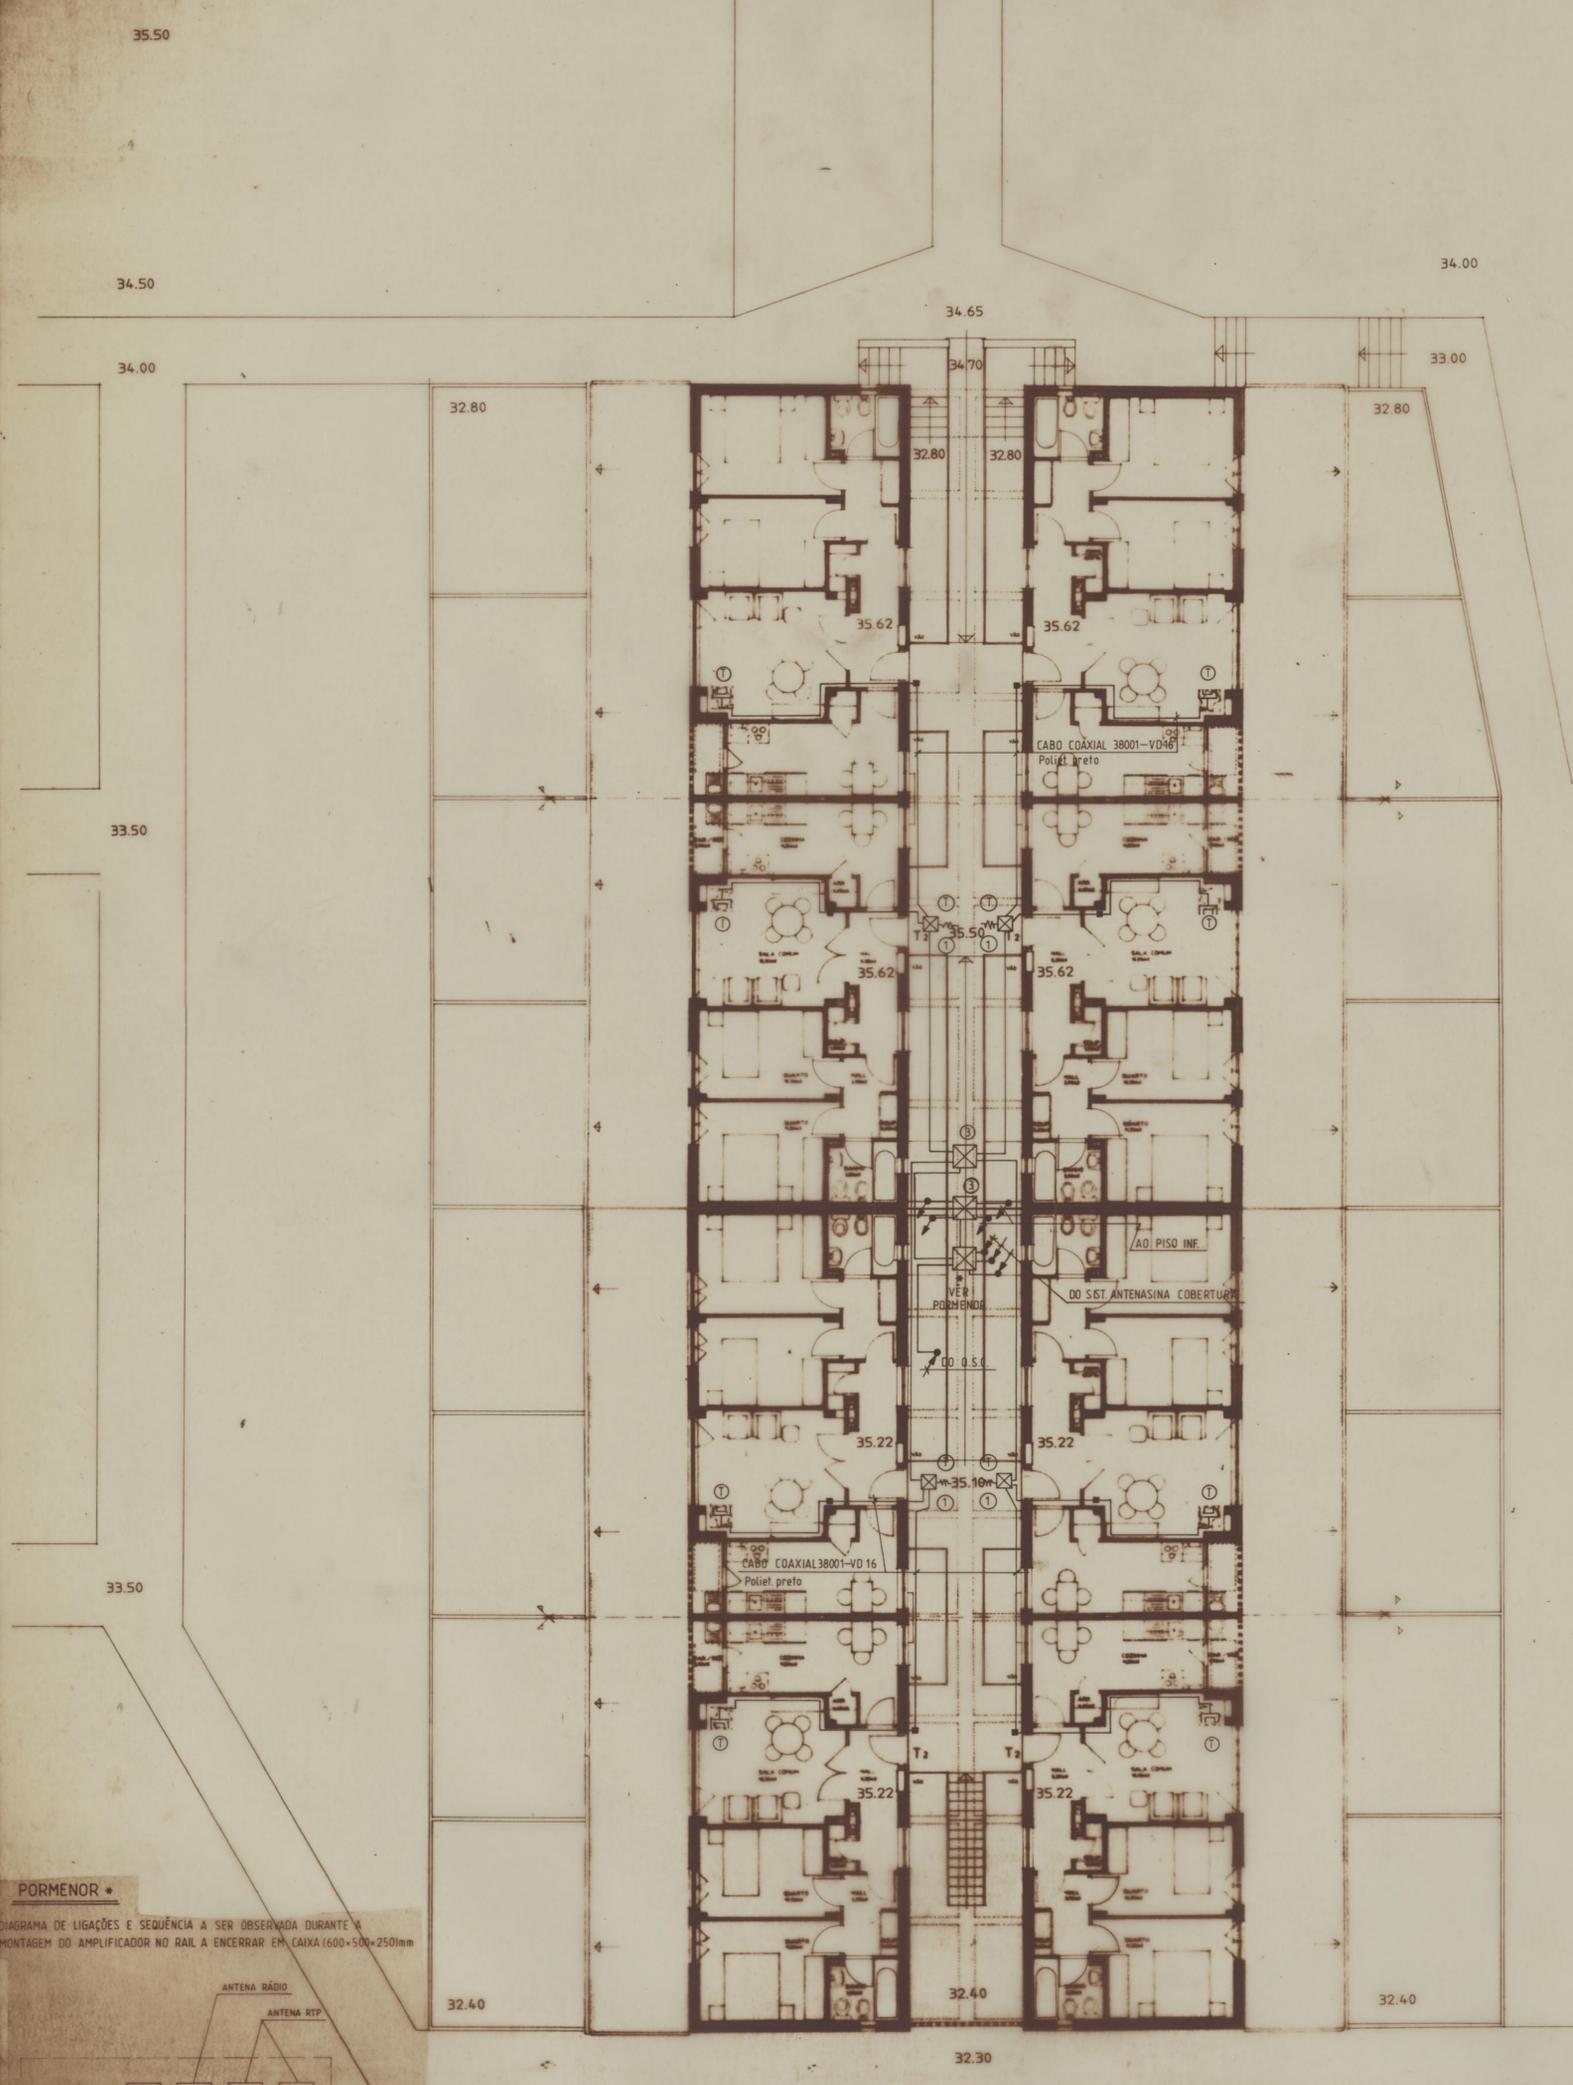


PORMENOR *
 DIAGRAMA DE LIGAÇÕES E SEQUÊNCIA A SER OBSERVADA DURANTE A MONTAGEM DO AMPLIFICADOR NO RAIL A ENCERRAR EM CAIXA 1600x500x250mm

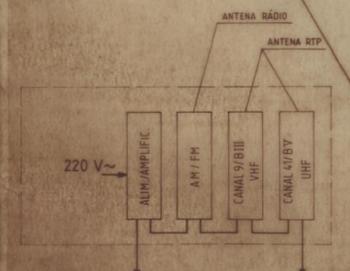


- ⊗ — CAIXA DE DERIVAÇÃO Mod DP14/2 RO VE R ENCERRADA EM CAIXA DE PVC 150x100x60
- ⊗ — Repartidor Mod DP20/2
- ⊗ — REPARTIDOR Mod S2175-21 RO VE R ENCERRADO NA CAIXA DO AMPLIFICADOR
- ⊗ — CAIXA DE DERIVAÇÃO Mod 204 RO VE R ENCERRADA NA CAIXA DO AMPLIFICADOR

Representa: C.M.P. HABITAÇÕES SOCIAIS PASTELERA		GALP L. Rua de S. João, 180-182 - 4800 Porto		Urbanismo Engenharia	
PROJECTO BASE EMPREGO TIPO A' T1 (QUÁDRUPLO) PLANTA 1º ANDAR 1 T2 1 CORRENTES FRACAS SISTEMA DE ANTENAS	Projecto: 21/180	1. CARLOS LOMBEIRO 2. PAULO RAMOS 3. MANUEL CORREIA	Colaboração de: AOV	Data: 30/ MARÇO	Desenho de: AOV
		Pvc. N. 256	Des. N. 17		

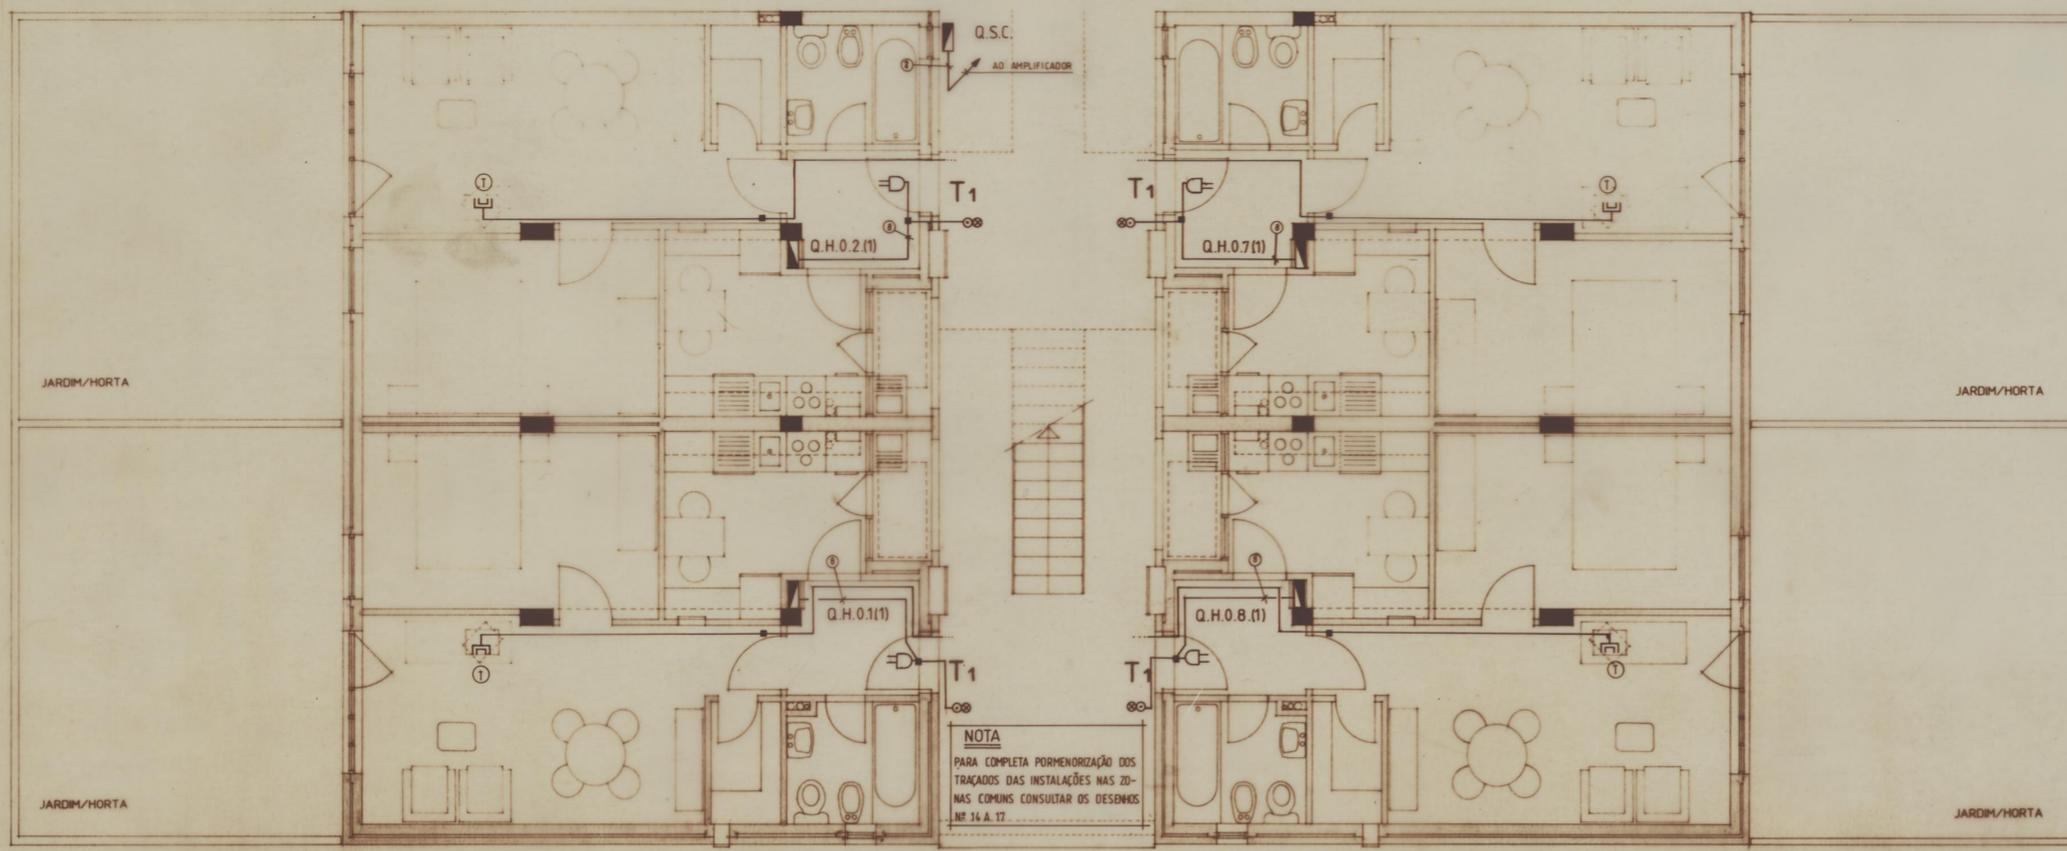


Requerente: C.M.P. HABITAÇÕES SOCIAIS PASTELEIRA	GALP L. , da Urbanismo Engenharia Rua da Alegria, 1880-18 - 4800 Porto
PROJECTO BASE CORRENTES FRACAS • CAMPAINHA • RÁDIO / TV	Escalas: 1/50 J. CARLOS LOUREIRO L. PAULA RAMOS J. MANUEL LOUREIRO arquitetos Colaboração de:
PLANTA DO R/CHÃO - TIPO A T1	Data: 90/Janeiro Desenho de:
	Proc. N.º 256 Des. N.º 18

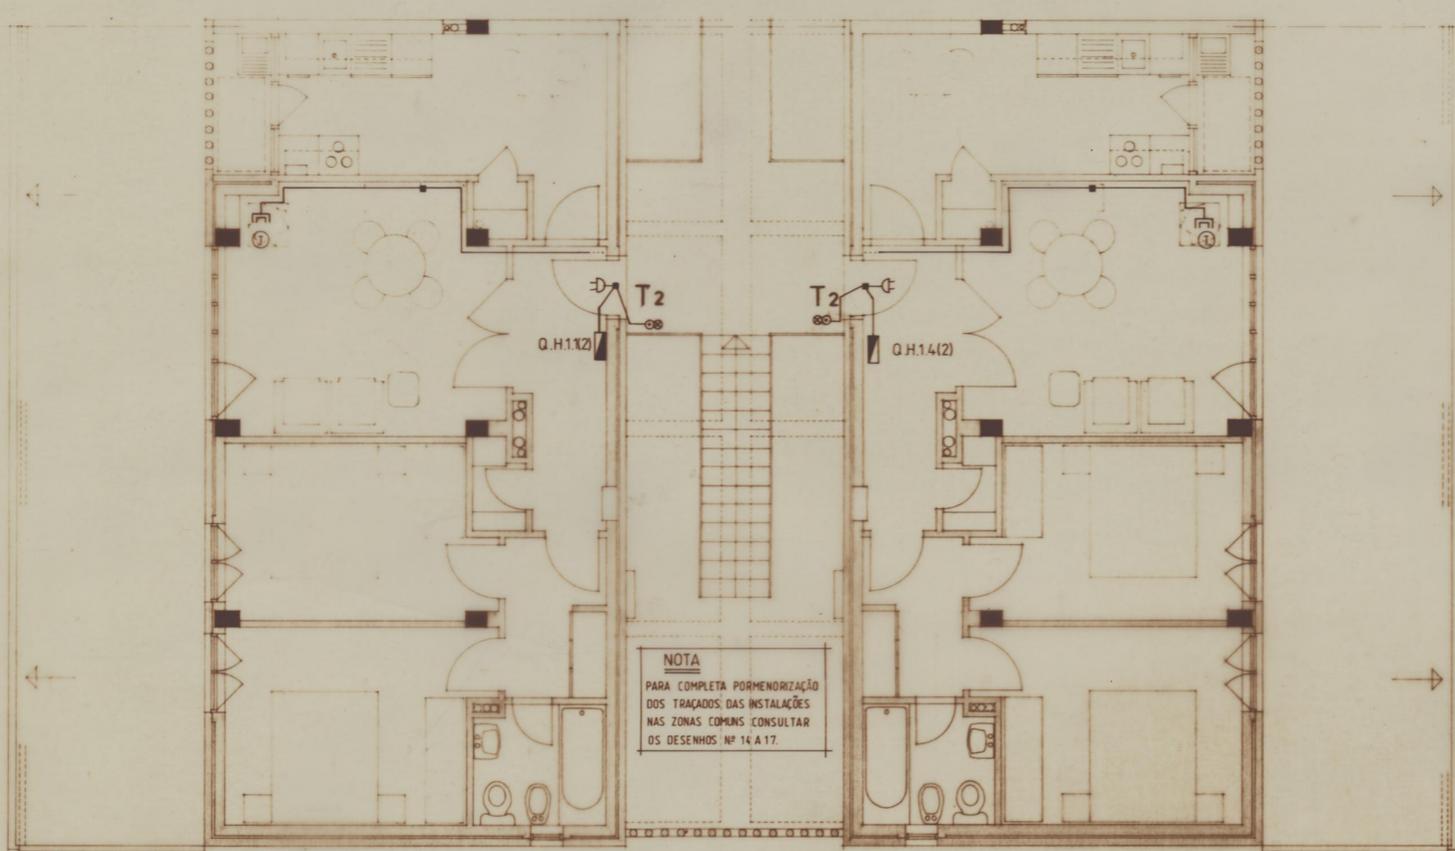


NOTA
 PARA COMPLETA PORMENDRIZAÇÃO
 DOS TRAÇADOS DAS INSTALAÇÕES
 NAS ZONAS COMUNS CONSULTAR
 OS DESENHOS Nº 14 A 17.




Requerente: C.M.P. HABITAÇÕES SOCIAIS PASTELEIRA	GALP L, da Urbanismo Engenharia Rua da Alegria, 1889-12 - 4200 Porto
PROJECTO BASE CORRENTES FRACAS • CAMPAINHA • RÁDIO/TV	Escalas: 1/50 J. CARLOS LOUREIRO L. PADUA RAMOS J. MANUEL LOUREIRO / arquitectos Colaboração de:
PLANTA DO 1.º ANDAR - TIPO A T2	Data: 90/Janeiro Desenho de:
	Proc. N. 256 Des. N. 19

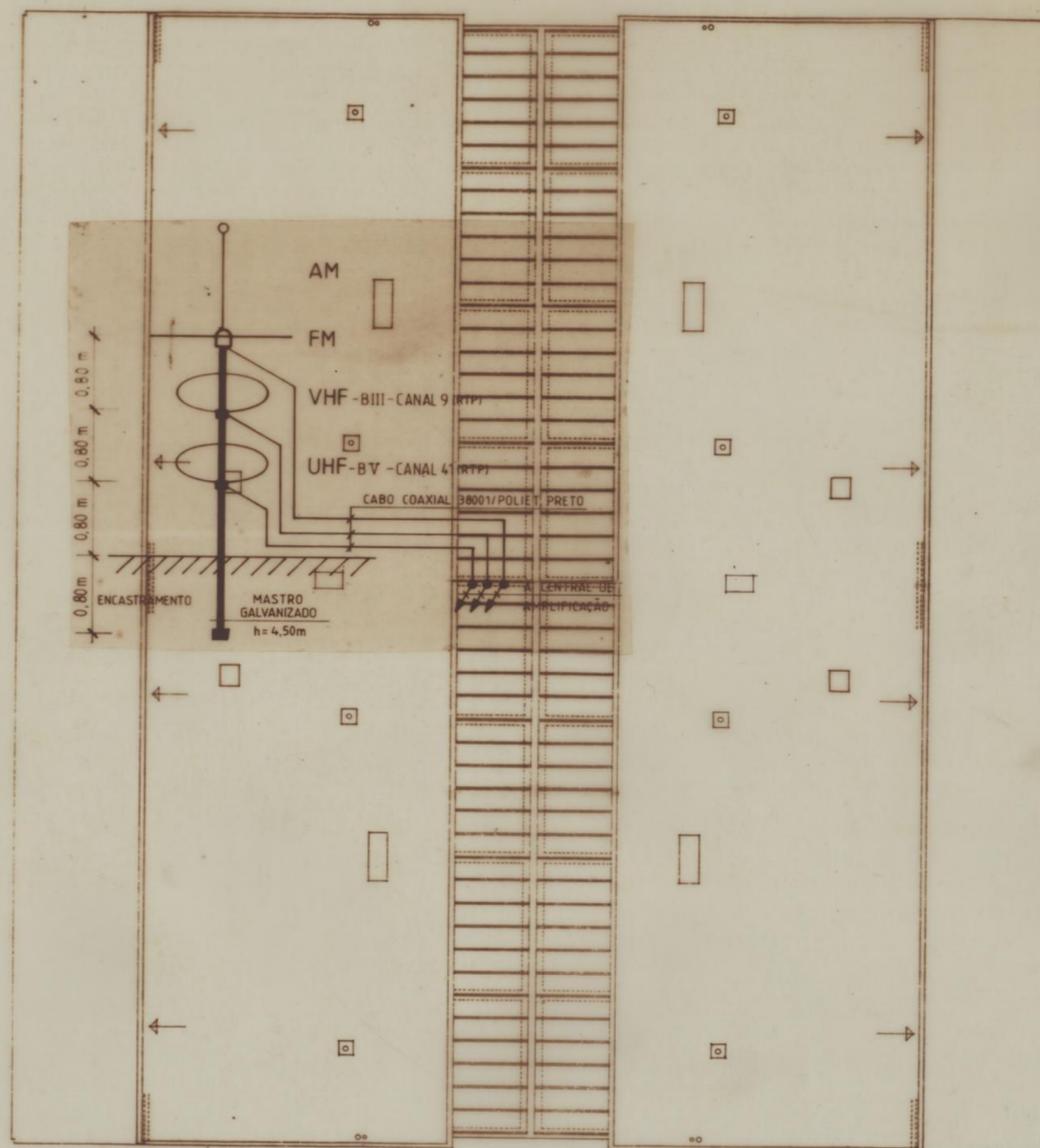

Requerente: C.M.P. HABITAÇÕES SOCIAIS PASTELEIRA		GALP L. , de <i>Urbanismo</i> <i>Arquitetura</i> <i>Engenharia</i> Rua da Alegria, 1880-12 - 4200 Porto	
PROJECTO BASE PLANTA DE COBERTURA - TIPO A	Escalas: 1/100	J. CARLOS LOUREIRO L. PADUA RAMOS J. MANUEL LOUREIRO <i>arquitectos</i>	
	Data: 90/Janeiro	Colaboração de: <i>AM</i>	
	Proc. N. 256	Desenho de: Des. N. 20	

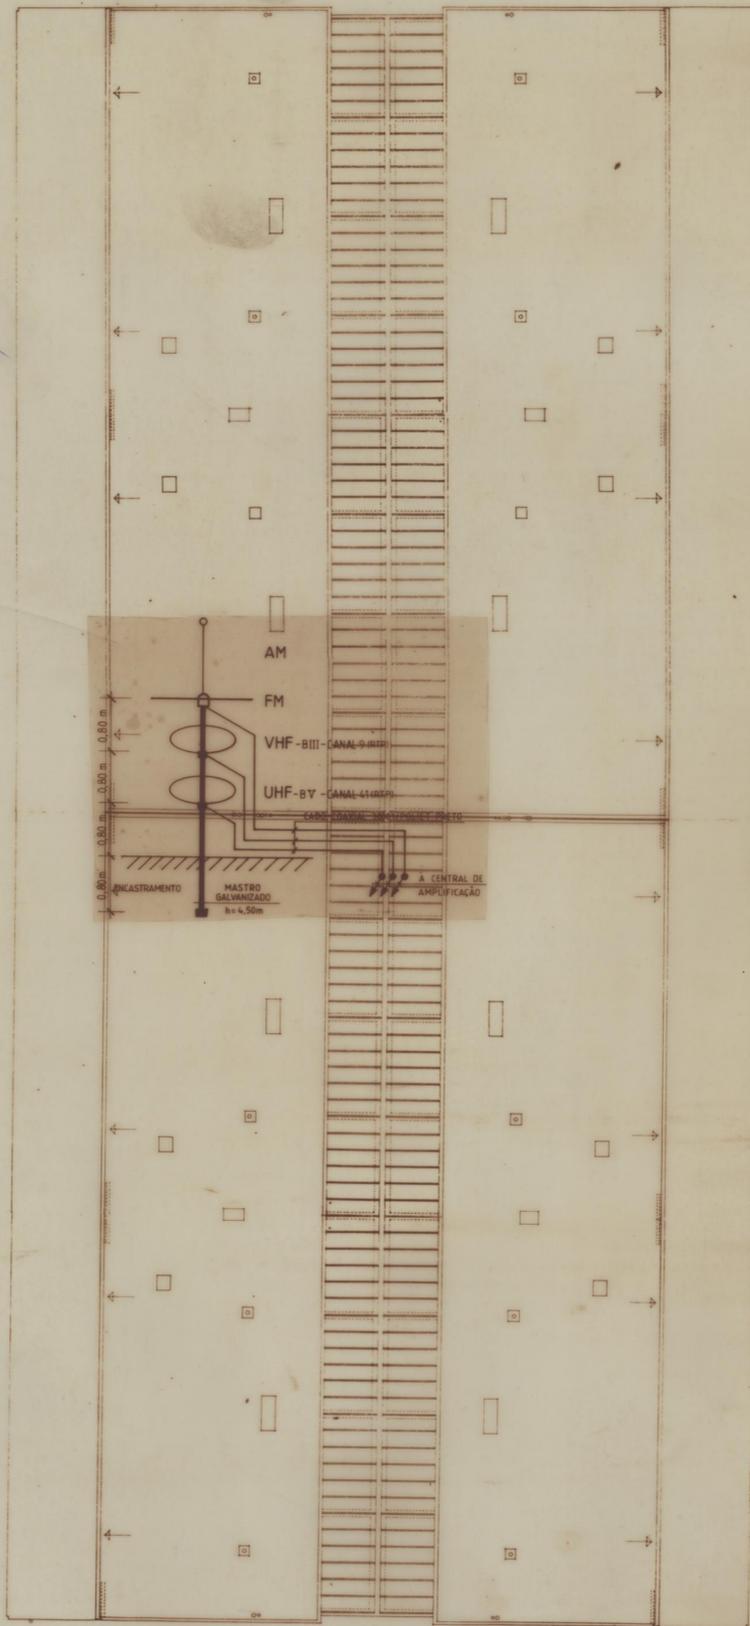


Requerente: C.M.P. HABITAÇÕES SOCIAIS PASTELEIRA	GALP L, da Urbanismo Engenharia Rua da Alegria, 1680-12 - 4800 Porto
PROJECTO PLANTA DE COBERTURA - TIPO A	Escalas: 1/ 100 J. CARLOS LOUREIRO L. PADUA RAMOS J. MANUEL LOUREIRO arquitectos Colaboração de: Data: 20/ Janeiro Desenho de: Proc. N. 256 Des. N. 21

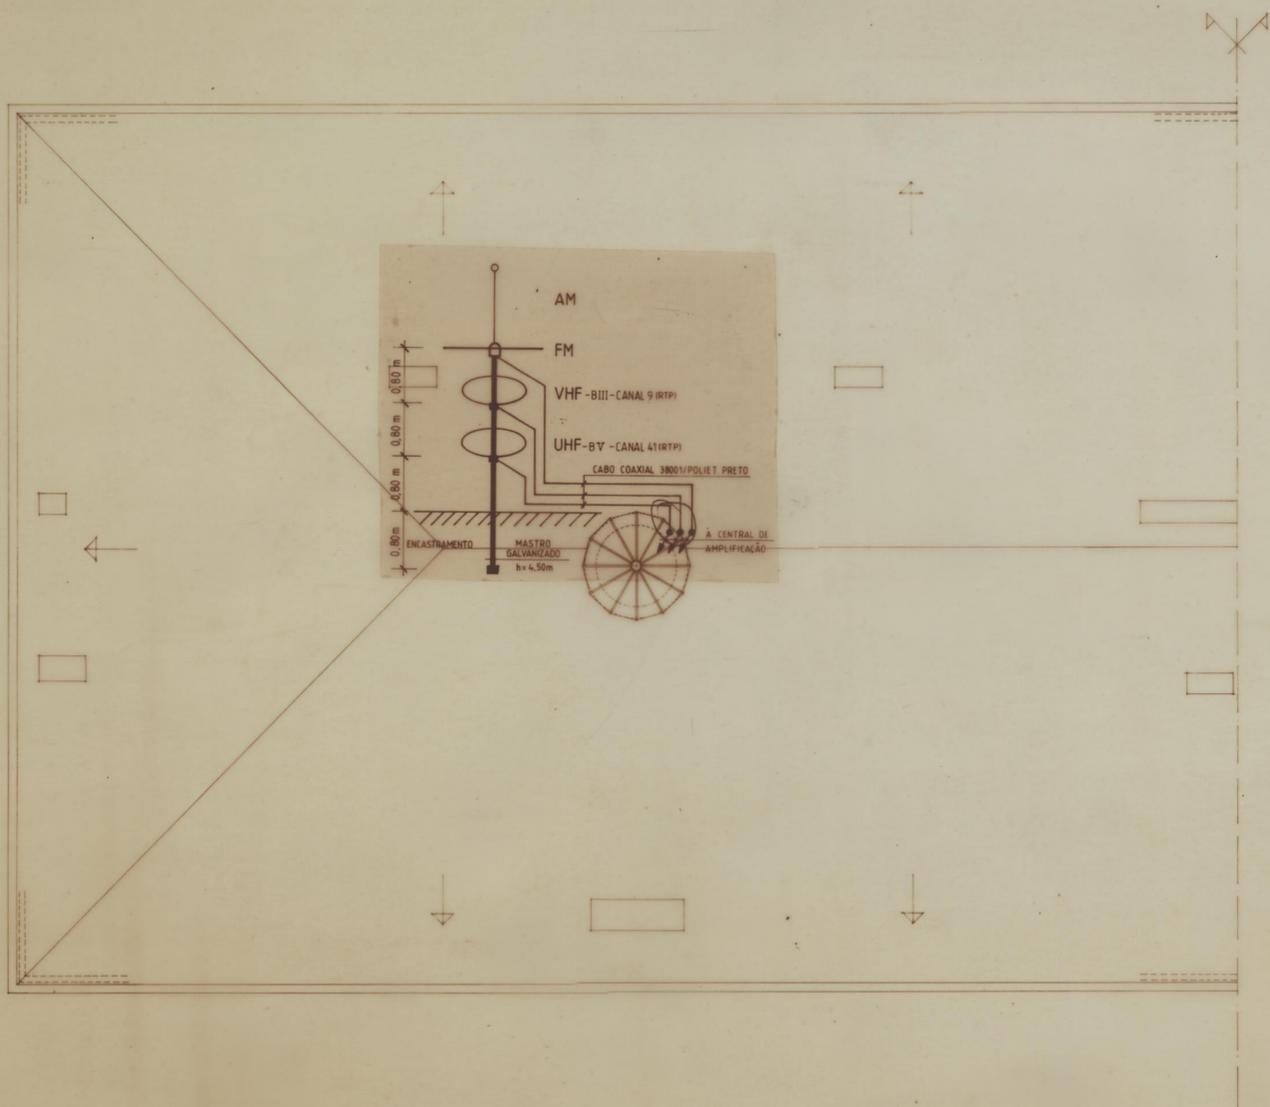

J. C. Loureiro

Requerente: C.M.P. HABITAÇÕES SOCIAIS PASTELEIRA	GALP L, da <i>Urbanismo</i> <i>Arquitetura</i> <i>Engenharia</i> Rua da Alegria, 1880-12 - 4200 Porto	
PROJECTO	Escala: 1/50	J. CARLOS LOUREIRO L. PADUA RAMOS J. MANUEL LOUREIRO <i>arquitectos</i> Colaboração de: <i>AVL</i>
PLANTA DE COBERTURA TIPO C	Data: 80/Janeiro	Desenho de: Proc. N. 256 Des. N. 7

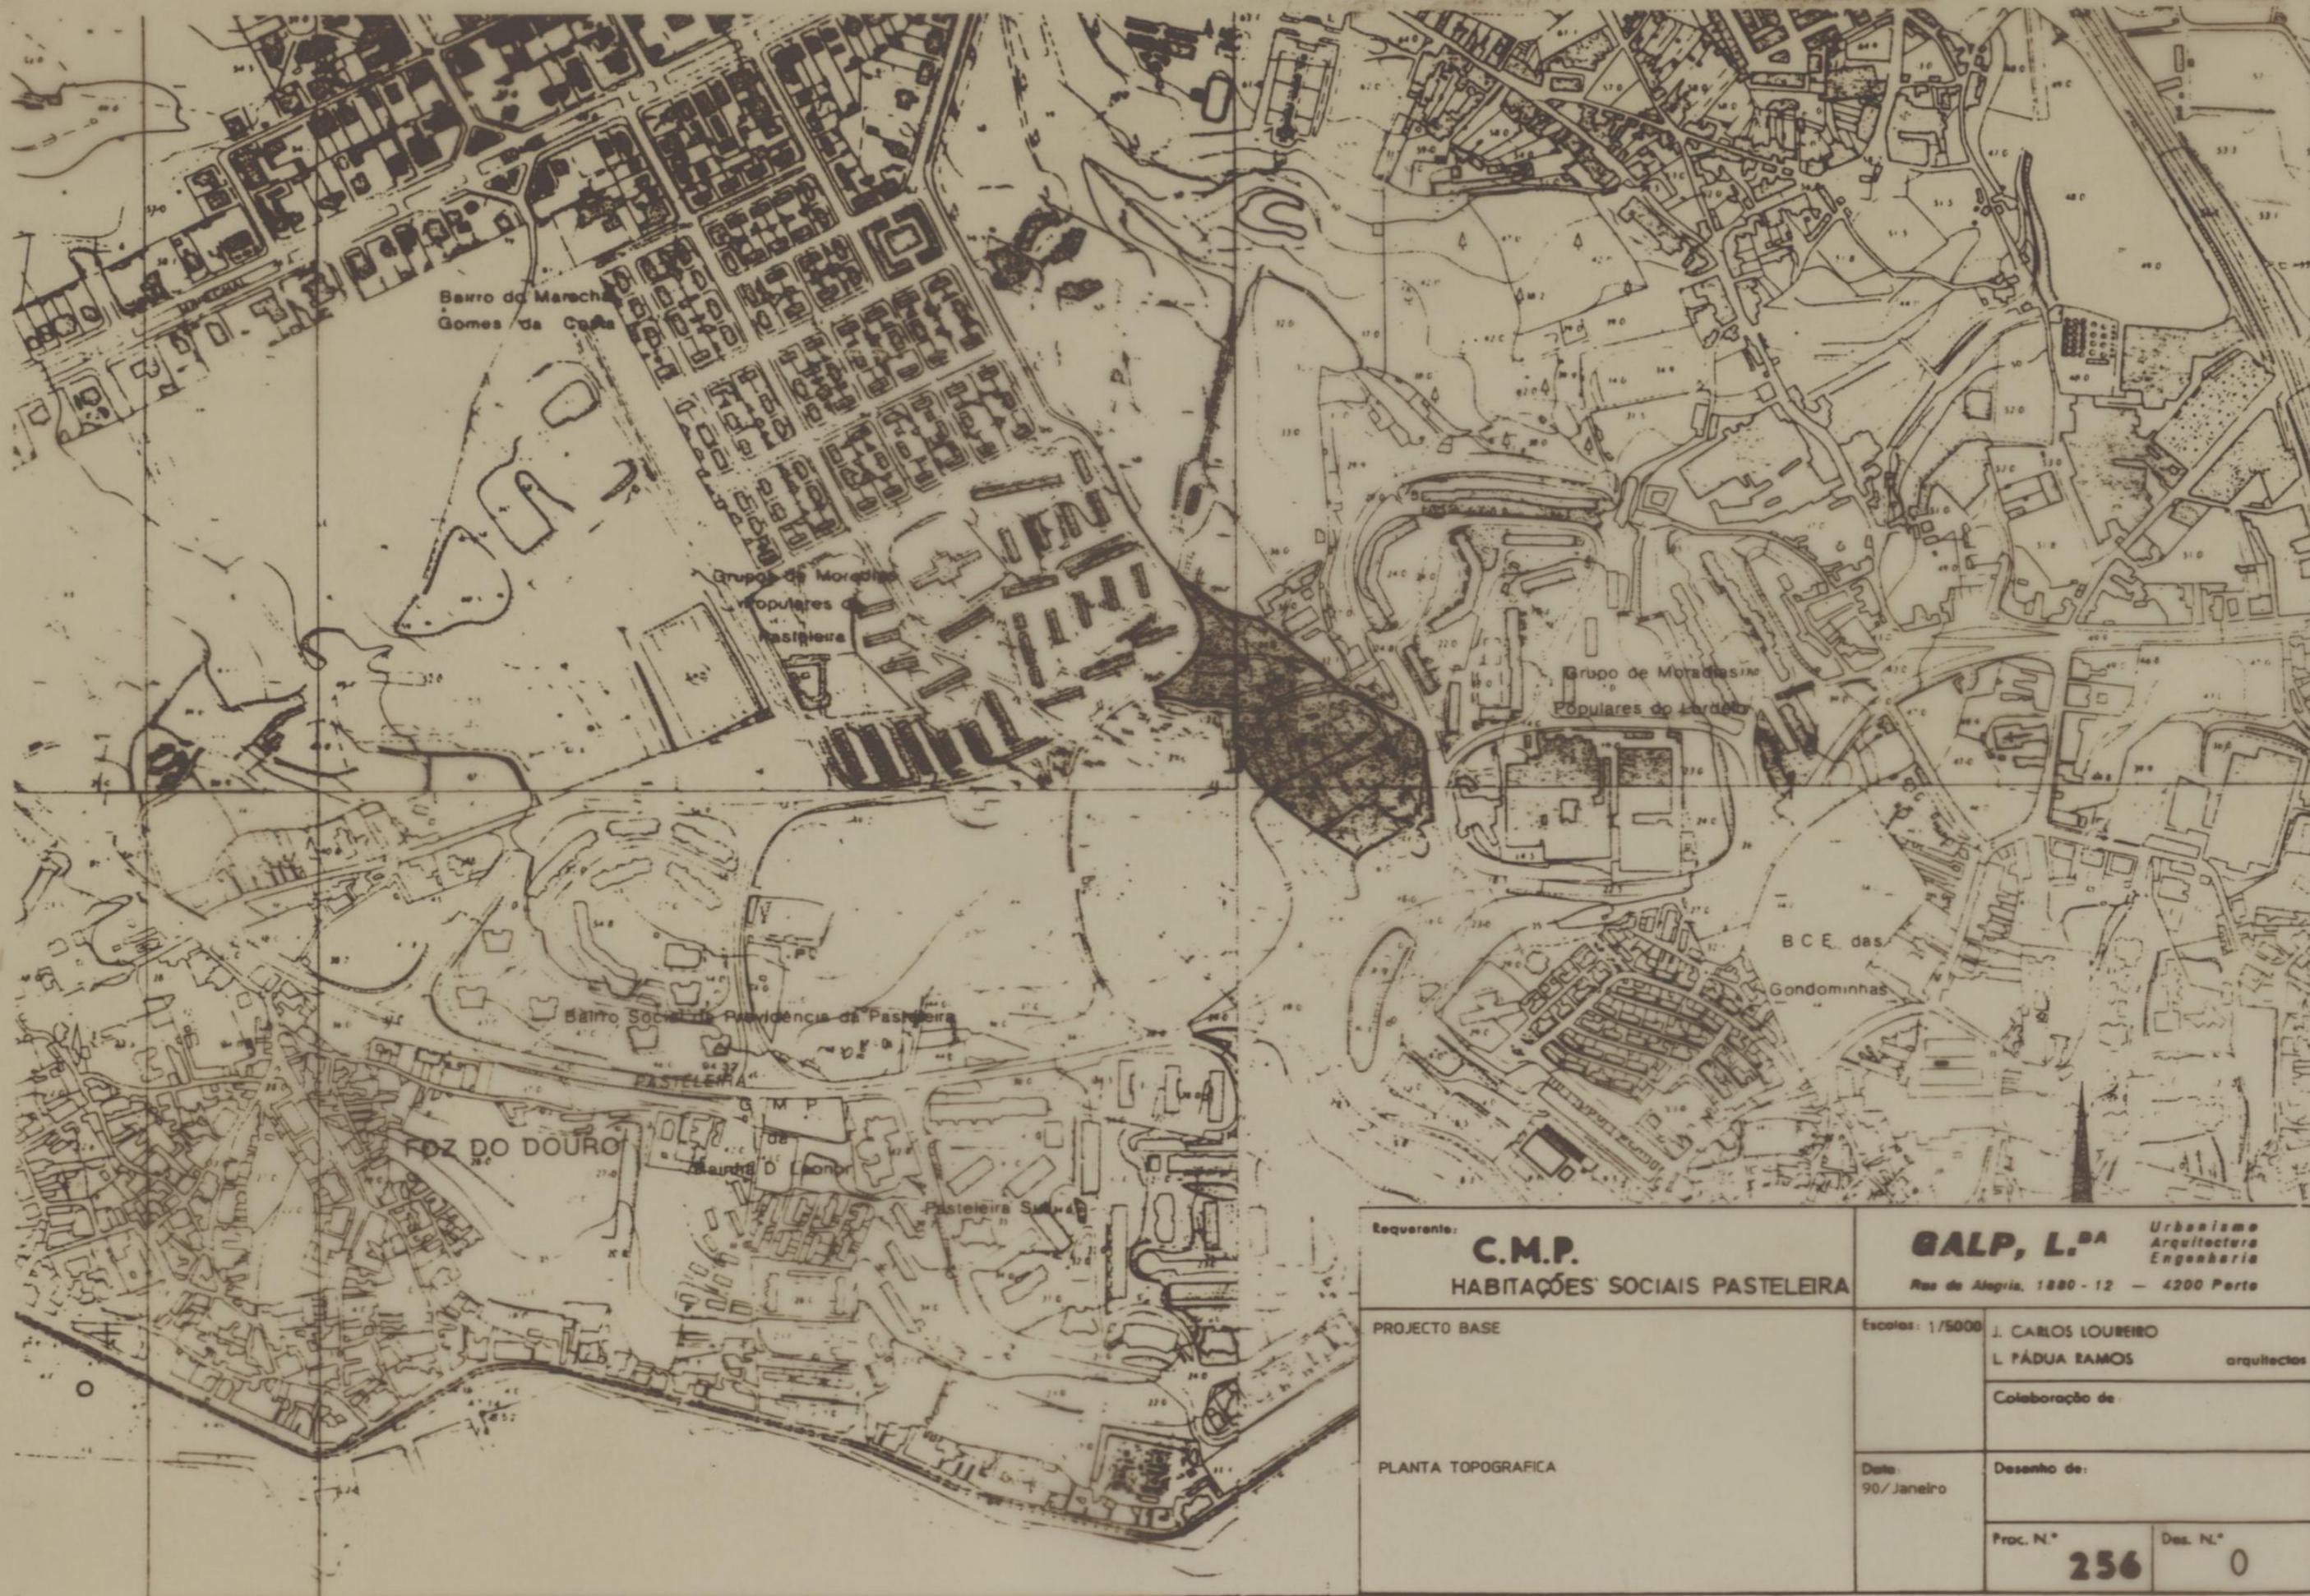


Requerente: C.M.P. HABITAÇÕES SOCIAIS PASTELEIRA	GALP, L.^{DA} <i>Urbanismo</i> <i>Arquitectura</i> <i>Engenharia</i> Rua de Alegria, 1880 - 12 - 4200 Porto	
PROJECTO BASE	Escalas: 1/5000	J. CARLOS LOUREIRO L. PÁDUA RAMOS <i>arquitectos</i> Colaboração de:
PLANTA TOPOGRAFICA	Data: 90/ Janeiro	Desenho de: Proc. N.º 256 Des. N.º 0

QUINTA DE SERRALVES



LEGENDA

- LIMITE DA URBANIZAÇÃO
- TRÁNSITO AUTOMÓVEL
- ESTACIONAMENTO
- ARRUMADOS PARA PÉDES
- ZONAS AJARDINADAS
- CAMPOS DE JOGOS
- ÁRVORES EXISTENTES
- EDIFICAÇÕES
- A e A' - R/C+1 - T1 e T2
- B e B1 - R/C+3 - T2 e T3
- C e C' - R/C+3 - T4
- PASSAGEM COBERTA - A e A'
- GARAGEM NO SUBSOLO
- ← LOCALIZAÇÃO DA ENTRADA DE ENERGIA ELÉCTRICA (INFRA-ESTRUTURA A ESTABELECEER PELO DISTRIBUIDOR)

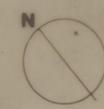

REV.	DATA	DESIGNAÇÃO	DES.	VER.	APROV.
A	JULHO 94	CENTRO DE ACAMADOS			

Requerente: C.M.P. HABITAÇÕES SOCIAIS PASTELEIRA	GALP L, de Urbanismo Arquitectónico Rua da Alegria, 1800-18 - 4800 Porto
PROJECTO DE EXECUÇÃO	Escalas: 1/500 J. CARLOS LOUREIRO L. PADUA RAMOS & MANUEL LOUREIRO arquitectos
IMPLANTAÇÃO - COTAS NÍVEL R/C	Data: 30/Novembro
	Desenho de: Proc. N.º 256