






SEDE DA ASSOC. DE MORADORES DE PEGO NEGRO		CAMARA MUNICIPAL DO PORTO	
INSTALAÇÃO ELÉCTRICA		DIRECÇÃO DOS SERVIÇOS DE OBRAS D. C. C.	
ILUMINAÇÃO PLANTA		DESENHO N.º 9	
O CHEFE		ESCALAS 1:50	
DESENHOU <i>Teófilo Viana</i>		ANULADO	
PROJECTOU <i>Teófilo Viana</i>		SUBSTITUÍDO	
		DATA SETEMBRO 1984	

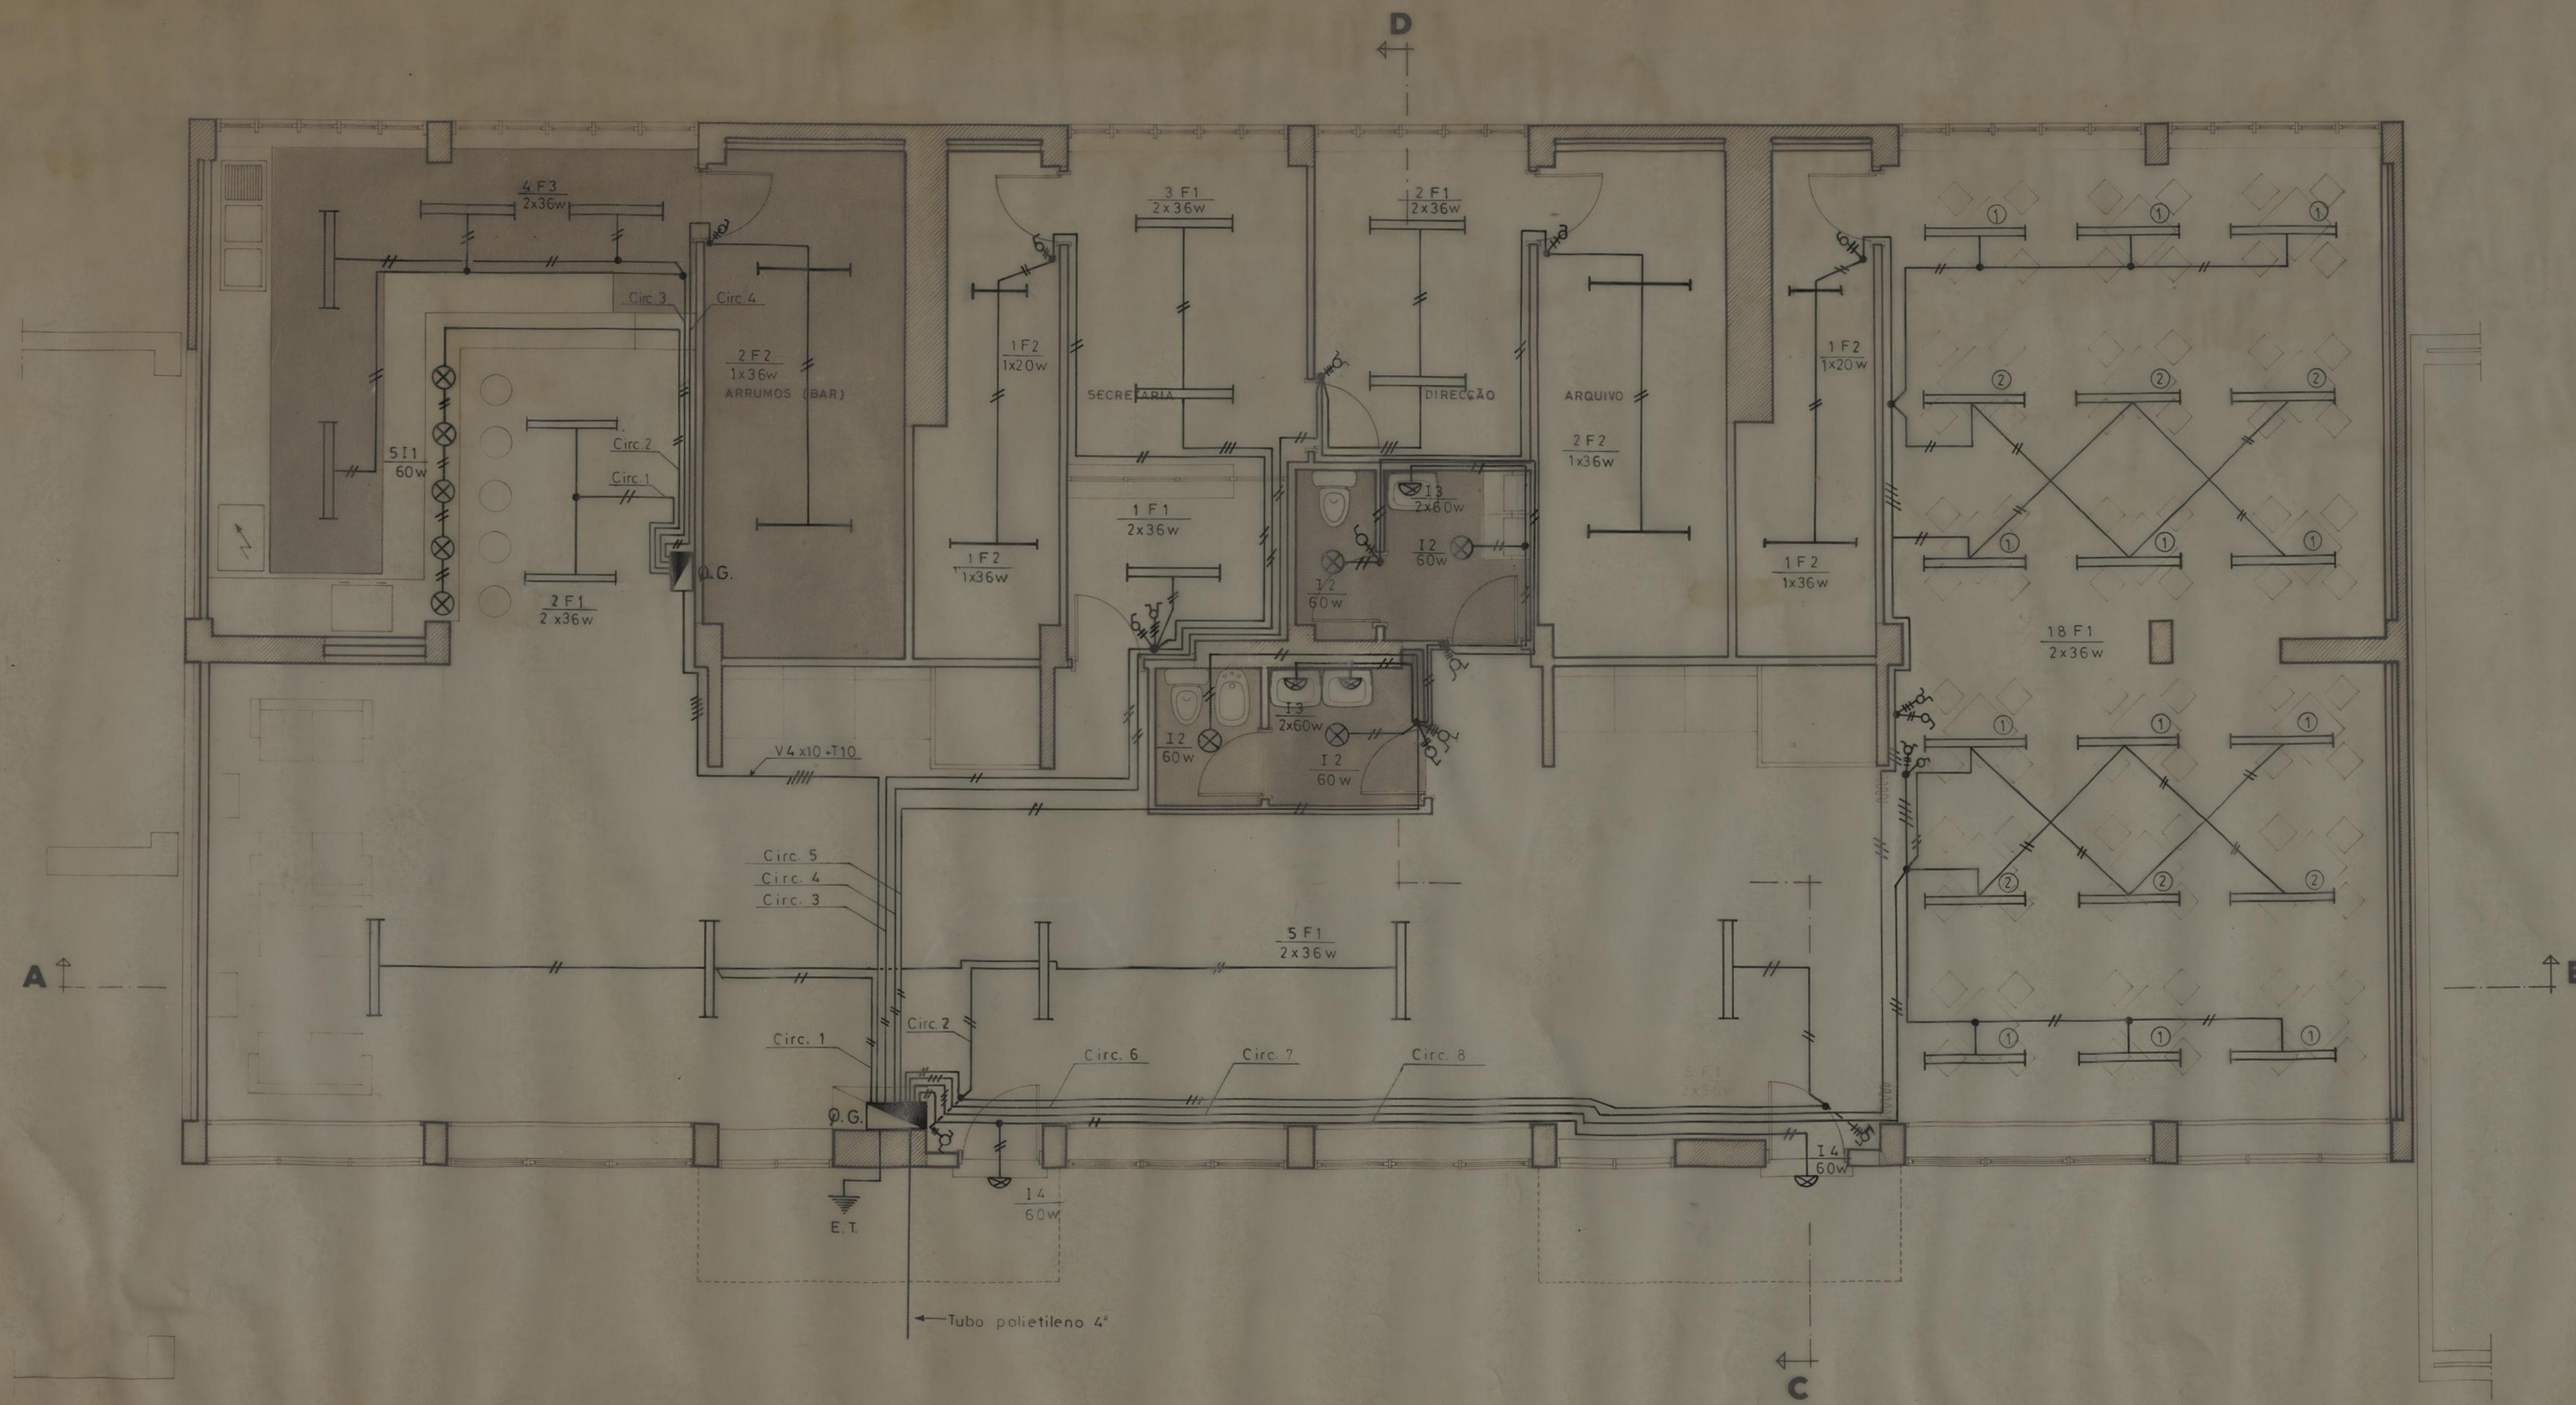


SEDE DA ASSOC. DE MORADORES DE PEGO NEGRO		CAMARA MUNICIPAL DO PORTO	
URBANIZAÇÃO		DIRECÇÃO DOS SERVIÇOS DE OBRAS D. C. C.	
PLANTA TOPOGRÁFICA		DESENHO N.	1
		ESCALAS	1:500
CHEFE. <i>[Signature]</i>	DESENHOU. <i>[Signature]</i>	ANULADO	
	PROJECTOU. <i>[Signature]</i>	SUBSTITUÍDO	
		DATA	SETEMBRO 1984

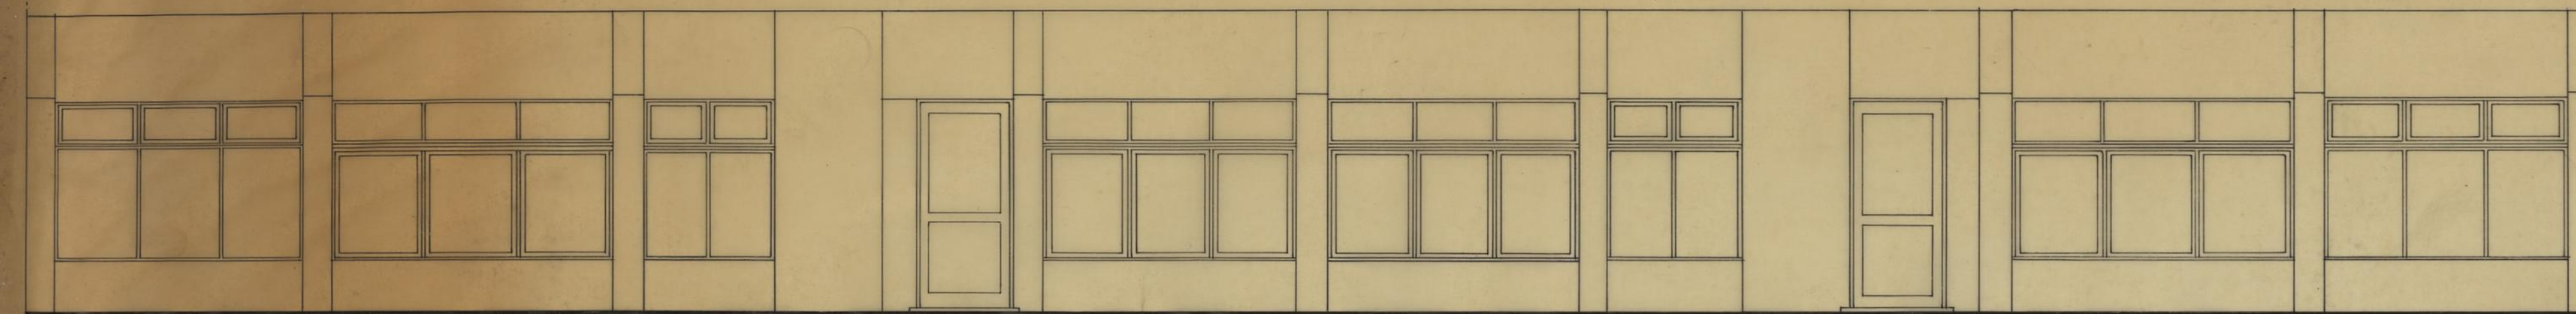

ALÇADO

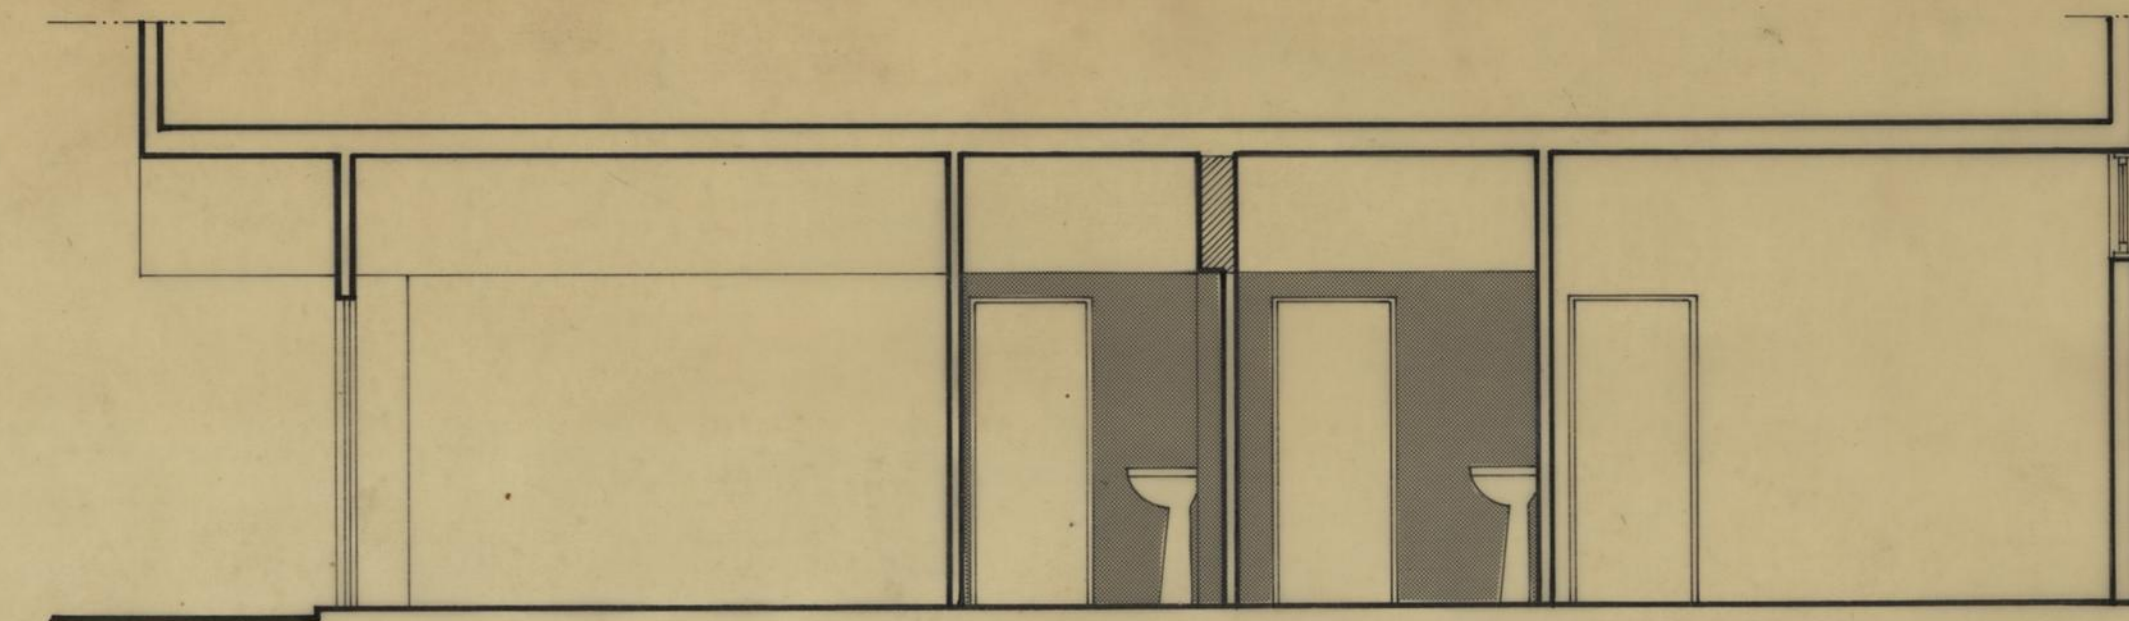


CORTE C.D

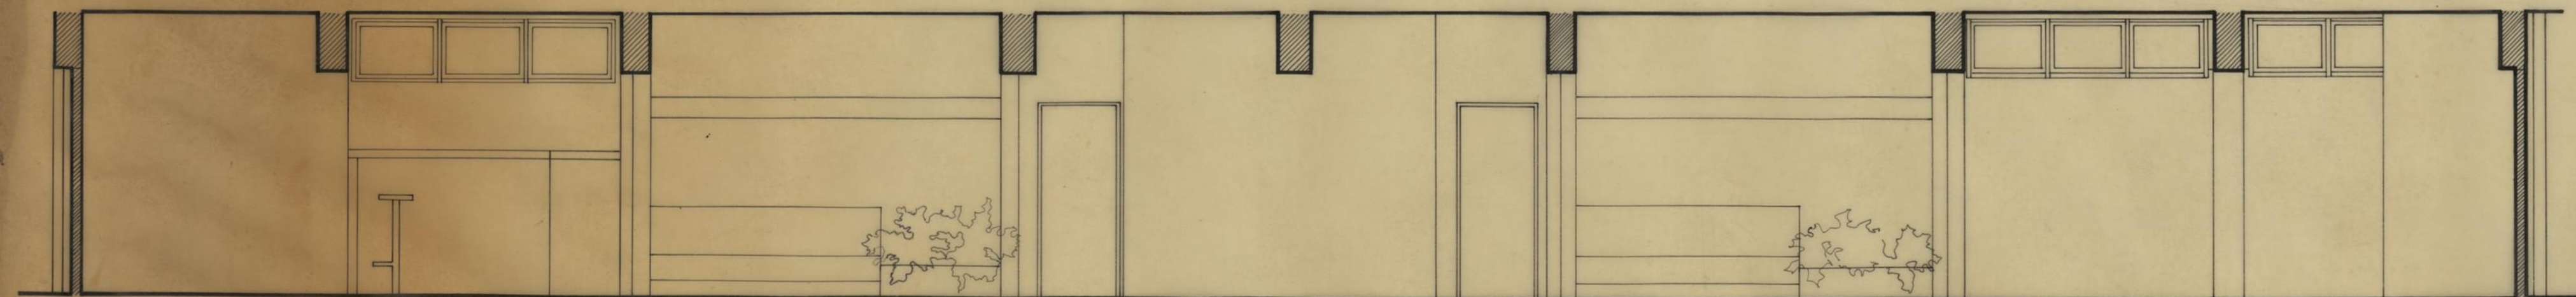


CORTE A.B


SEDE DA ASSOC. DE MORADORES DE PEGO NEGRO		CAMARA MUNICIPAL DO PORTO	
DIRECÇÃO DOS SERVIÇOS DE OBRAS D. C. C.		DIRECÇÃO DOS SERVIÇOS DE OBRAS D. C. C.	
ARQUITECTURA		DESENHO N.º 3	
ALÇADO E CORTES		ESCALAS 1:50	
O CHEFE, <i>Paulo</i>	DESENHOU, <i>João Paulo Costa Ramos</i>	ANULADO	
	PROJECTOU, <i>Carla</i>	SUBSTITUÍDO	
		DATA SETEMBRO 1984	

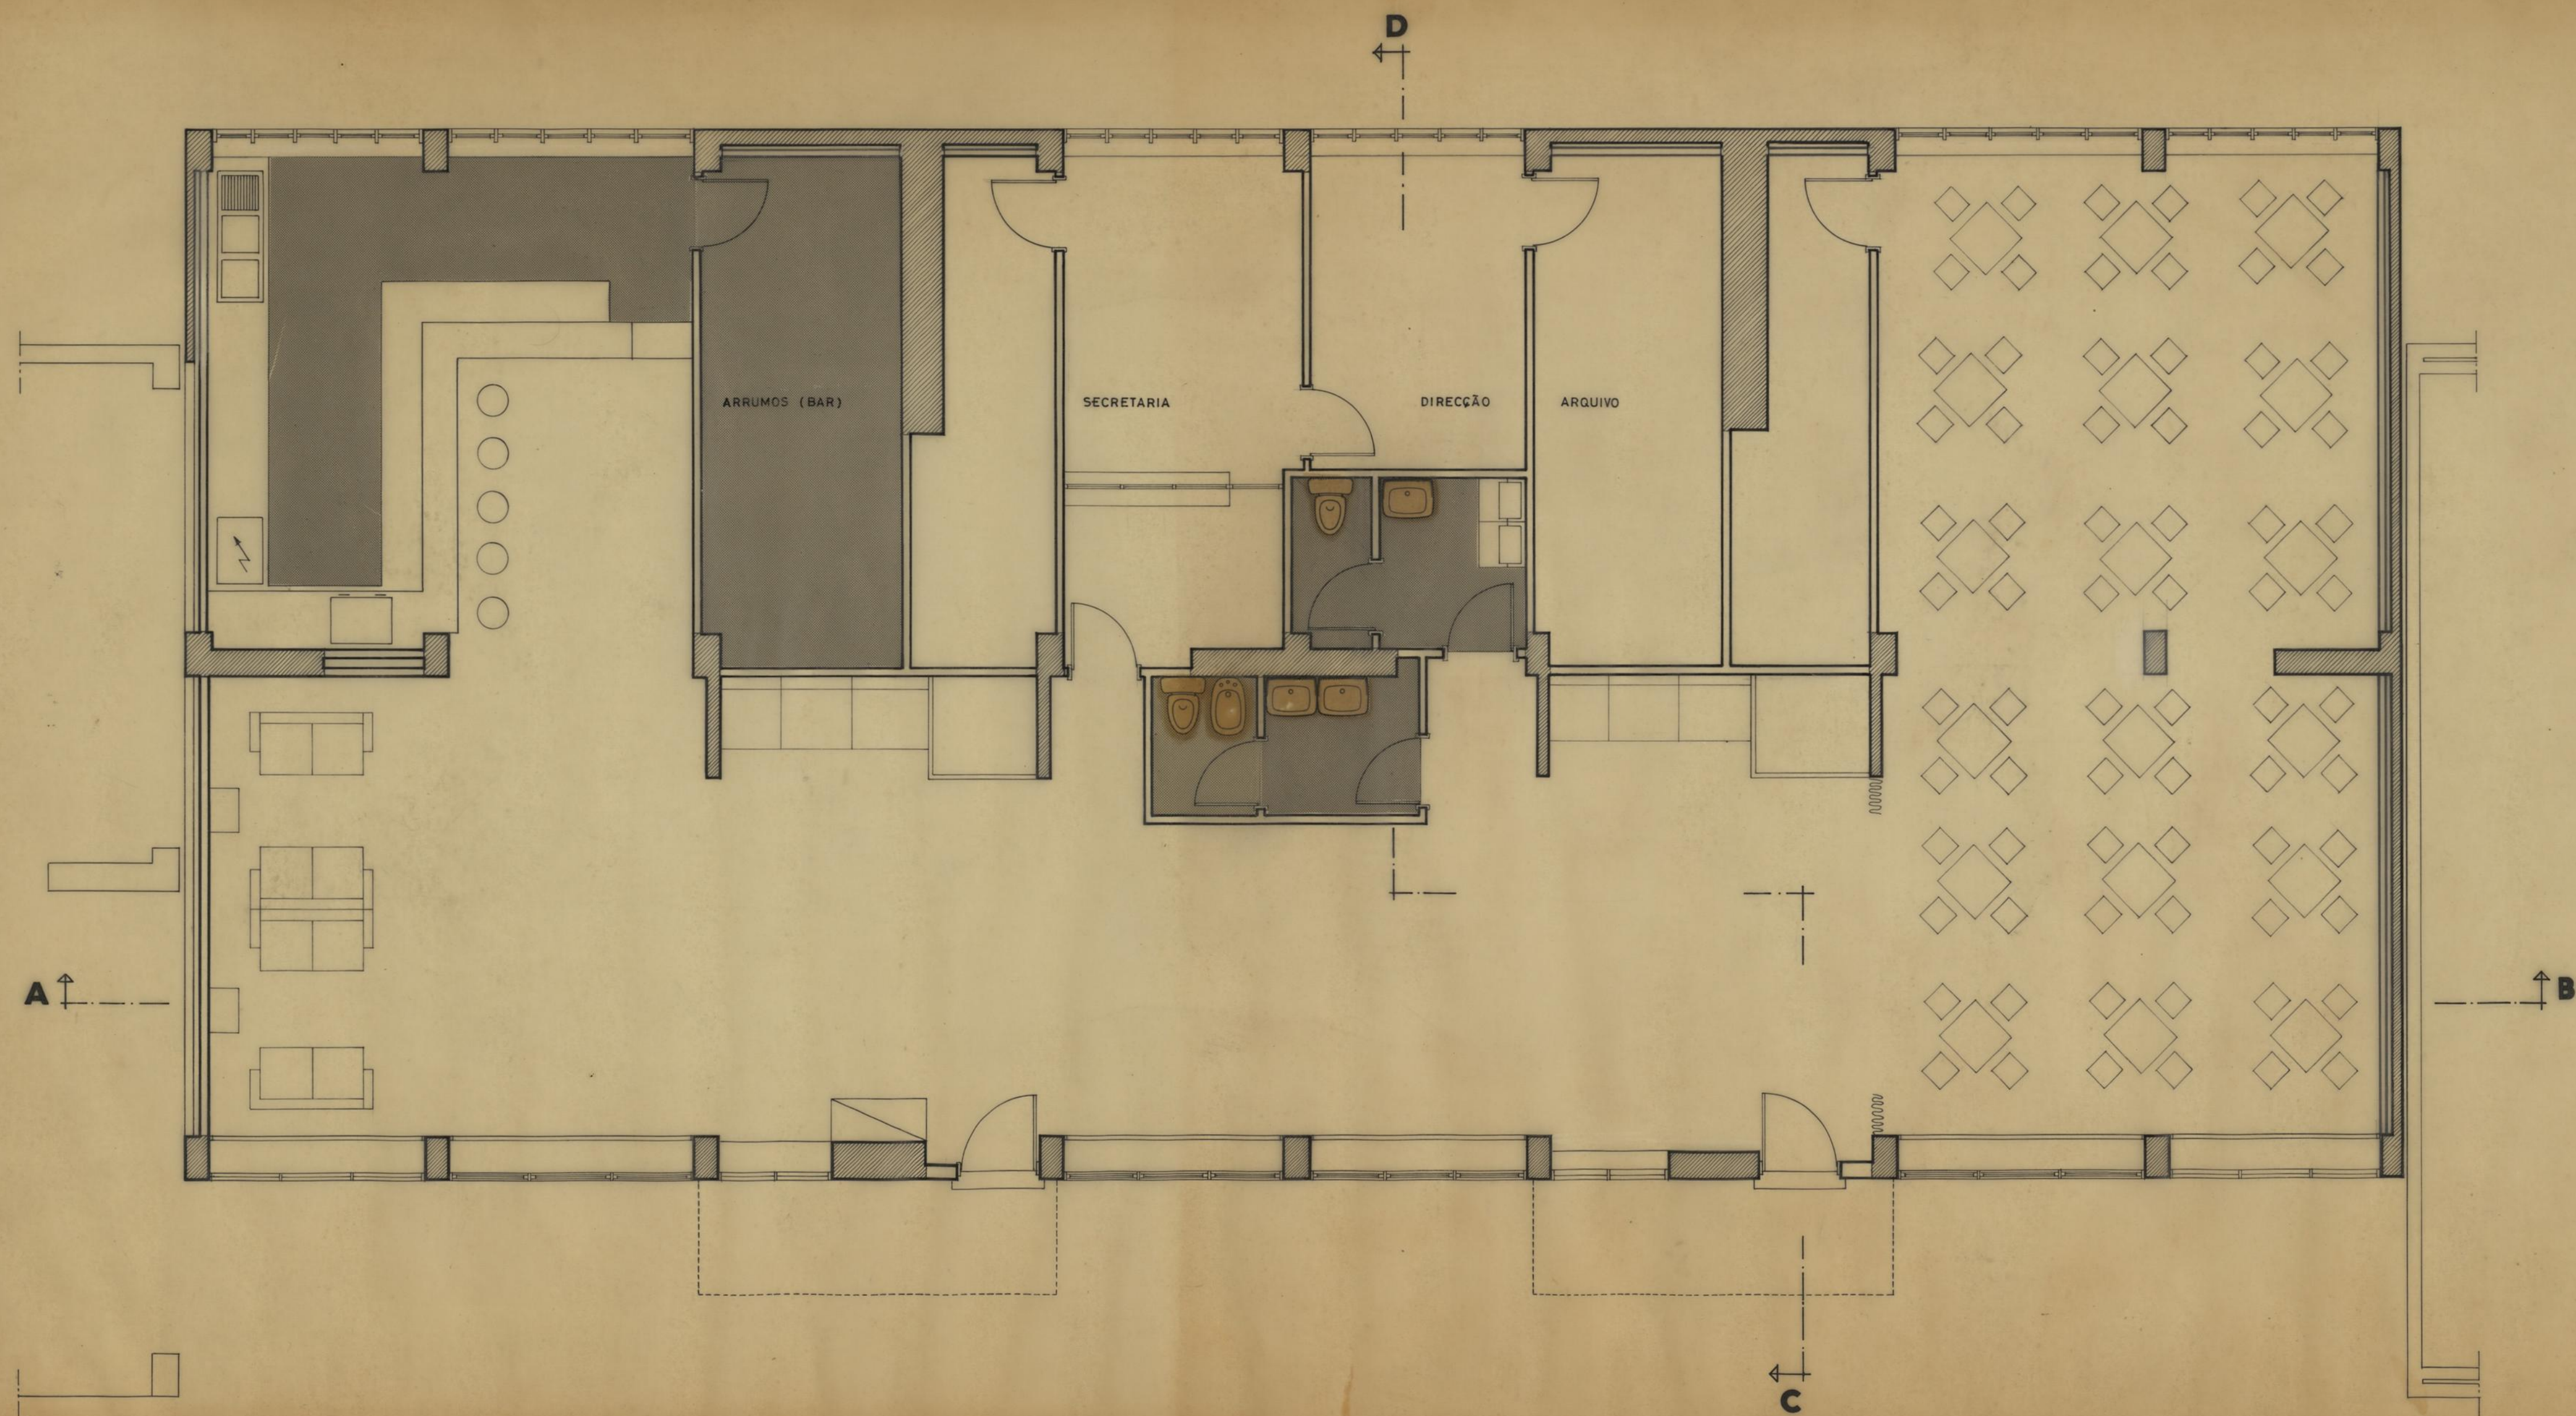

SEDE DA ASSOC. DE MORADORES DE PEGO NEGRO		CAMARA MUNICIPAL DO PORTO	
ARQUITECTURA		DIRECÇÃO DOS SERVIÇOS DE OBRAS D. C. C.	
PLANTA		DESENHO N.º	2
		ESCALAS	1:50
O CHEFE:	DESENHOU:	ANULADO	
<i>D. J. P.</i>	<i>Américo H. A. P.</i>	SUBSTITUÍDO	
	PROJECOU:	DATA	SETEMBRO 1984
	<i>Américo H. A. P.</i>		

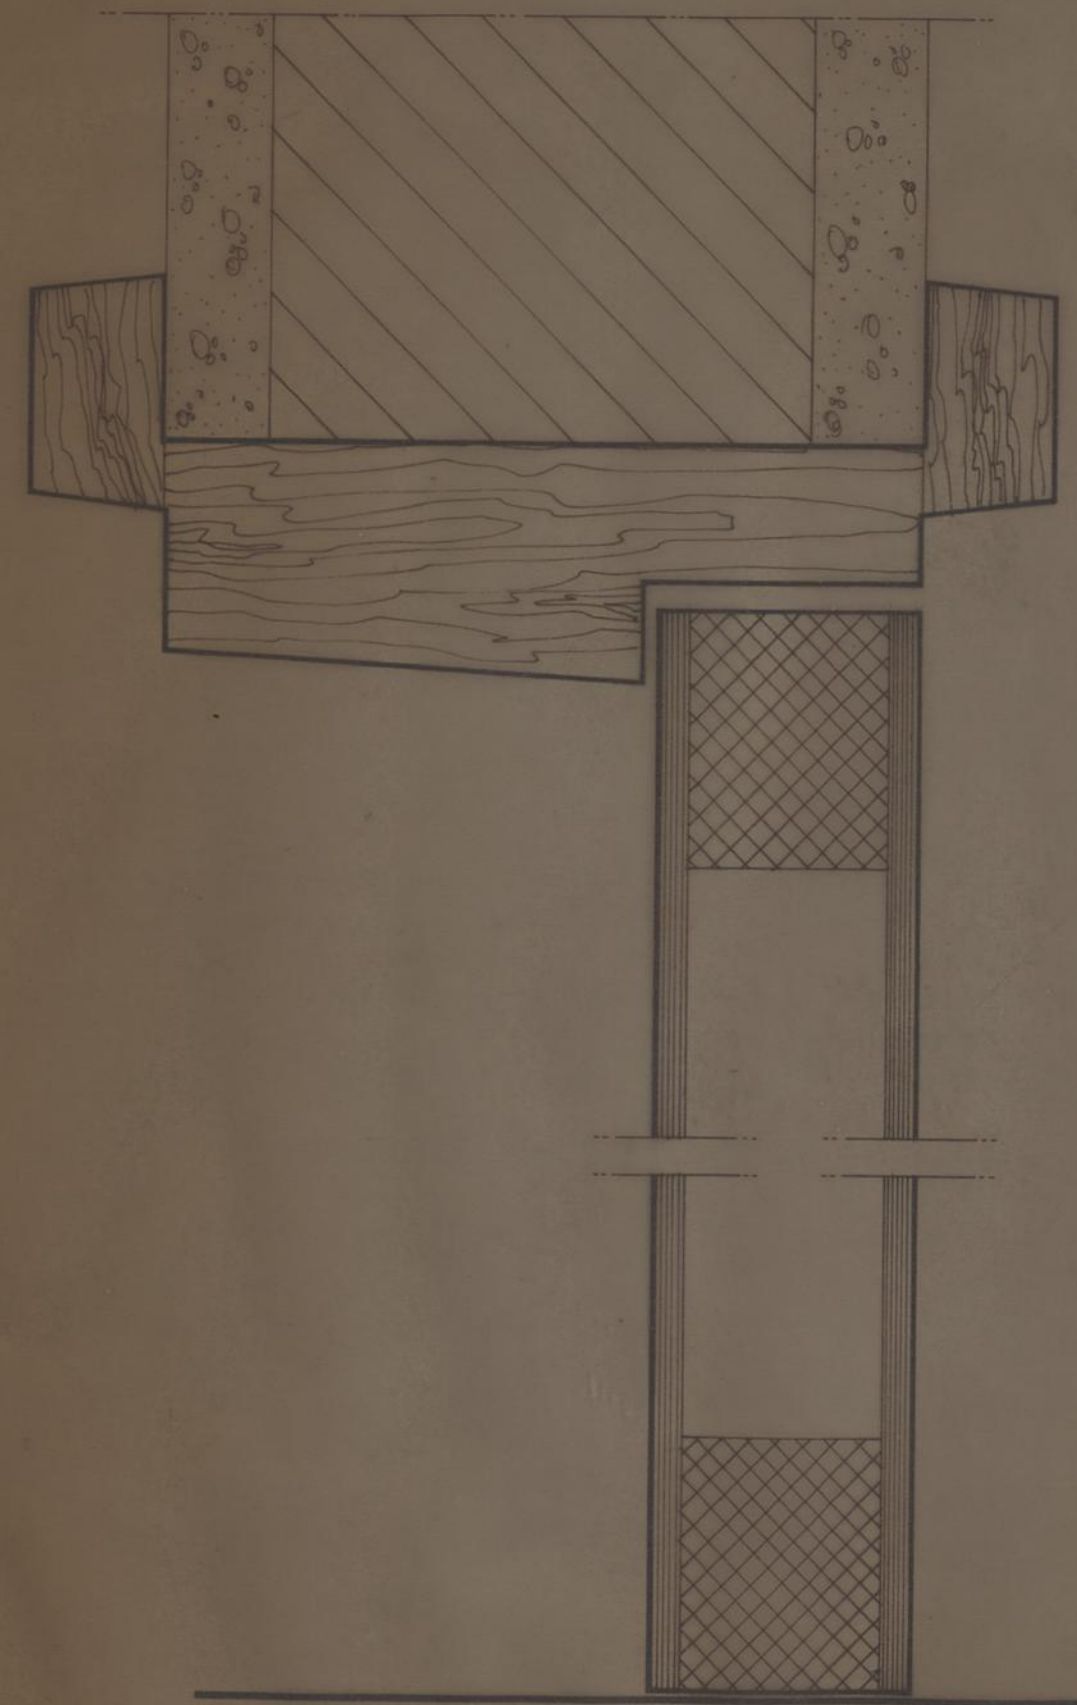


CORTE 5-5

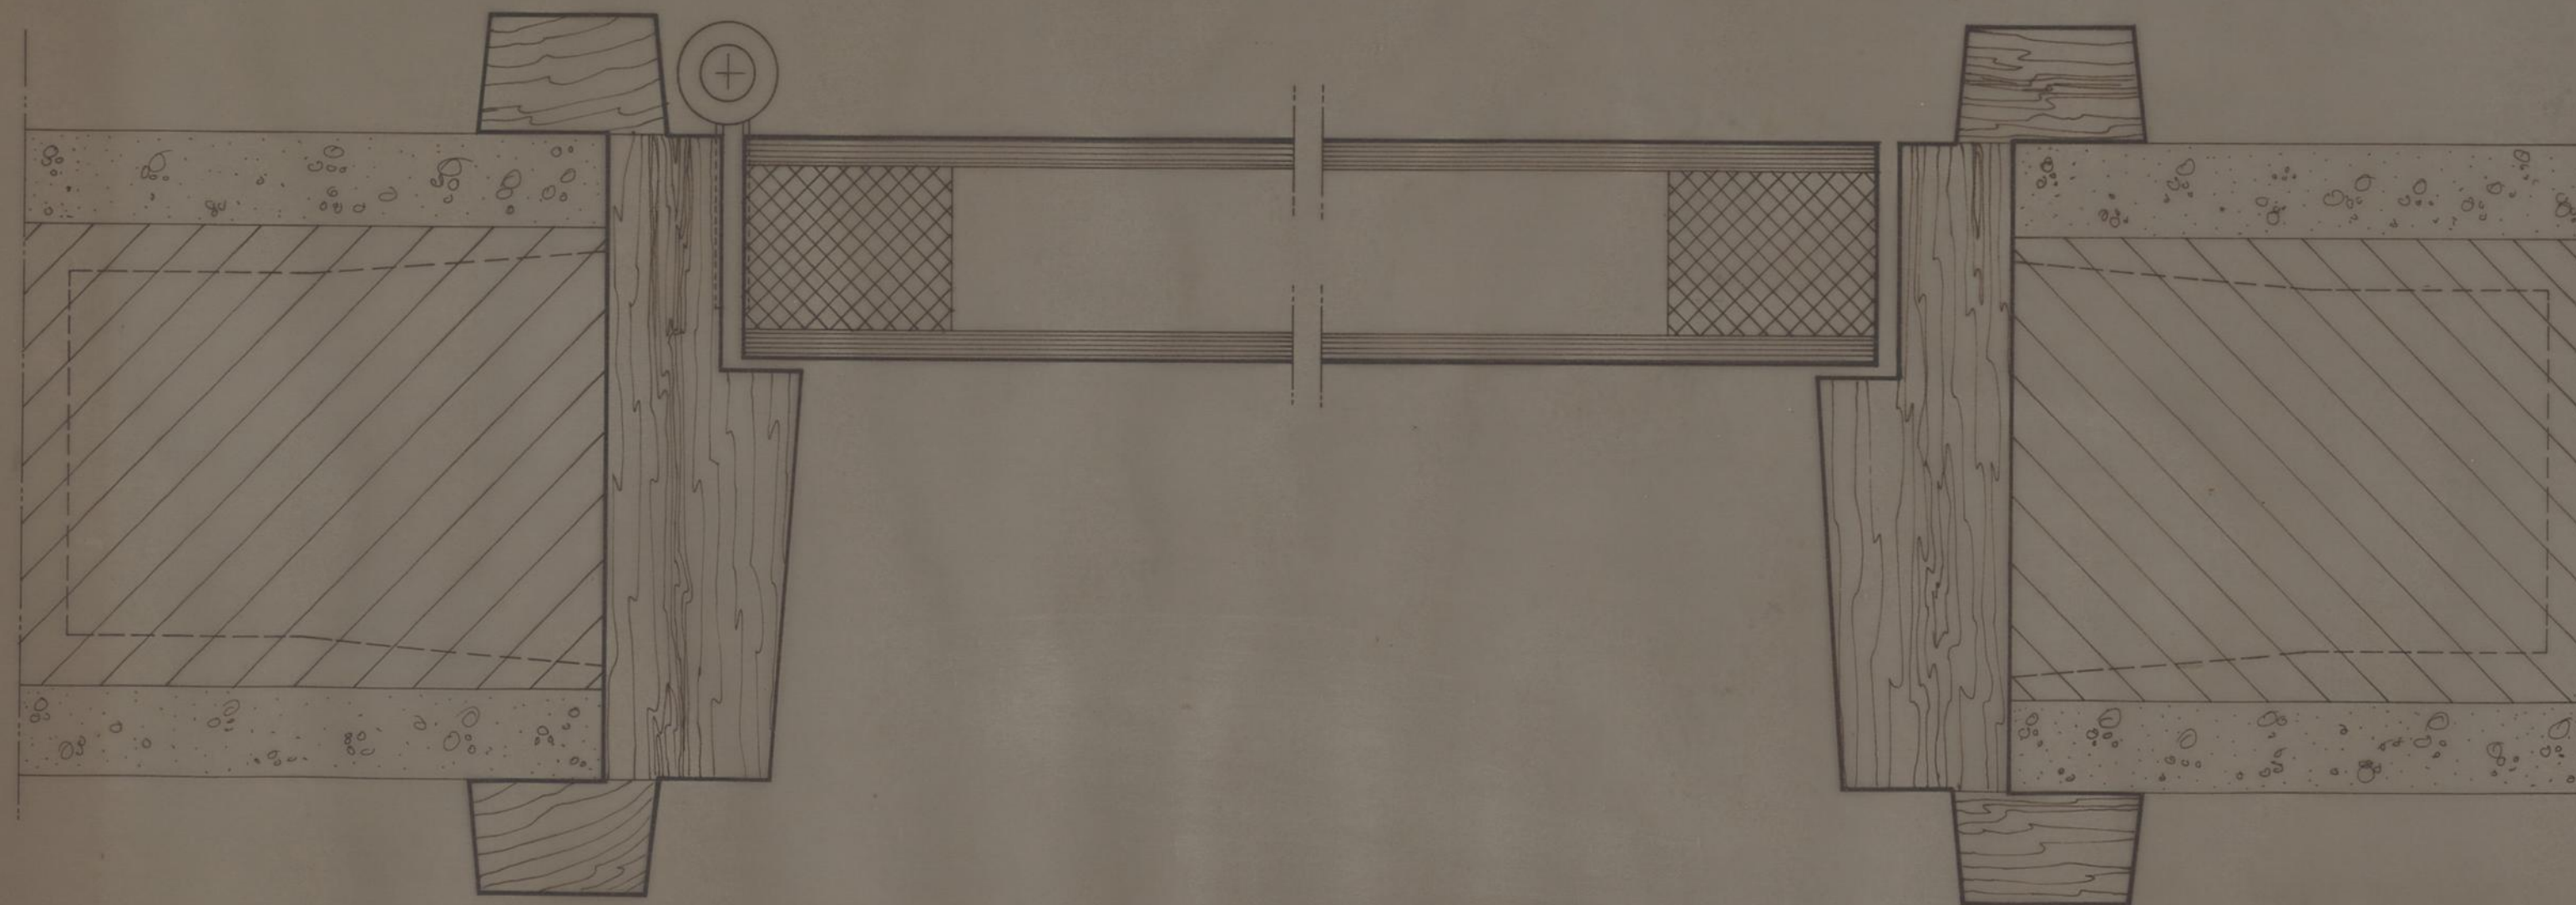


CORTE 6-6

SEDE DA ASSOC. DE MORADORES DE PEGO NEGRO		CAMARA MUNICIPAL DO PORTO	
DIRECÇÃO DOS SERVIÇOS DE OBRAS D. C. C.		DIRECÇÃO DOS SERVIÇOS DE OBRAS D. C. C.	
PORMENORES		DESENHO N.º	7
CAIXILHARIA DAS PORTAS INTERIORES		ESCALAS	1:1
Mo	CHEFE	DESENHOU	Fernando Paiva
		PROJECTOU	Carlo Augusto
		ANULADO	
		SUBSTITUÍDO	
		DATA	JULHO - 84

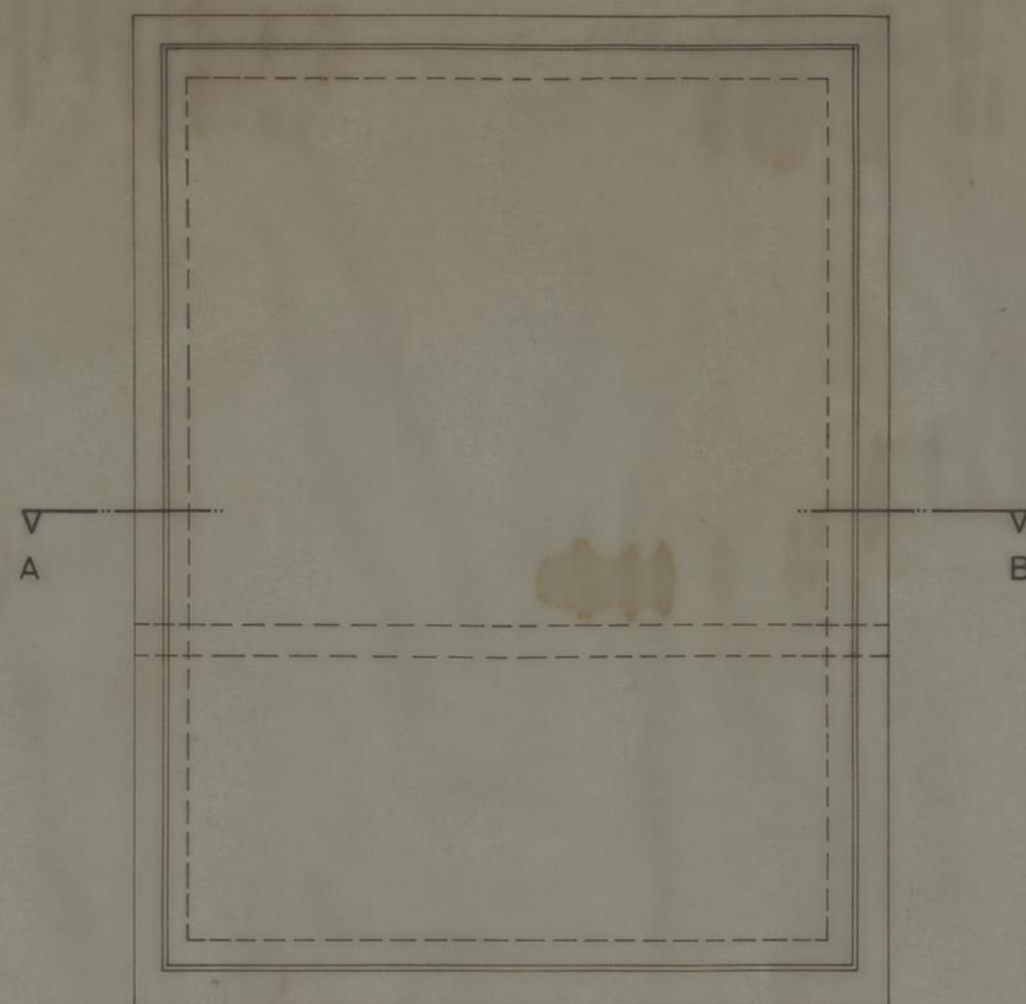


CONTADOR E QUADRO
Esc. 1:10

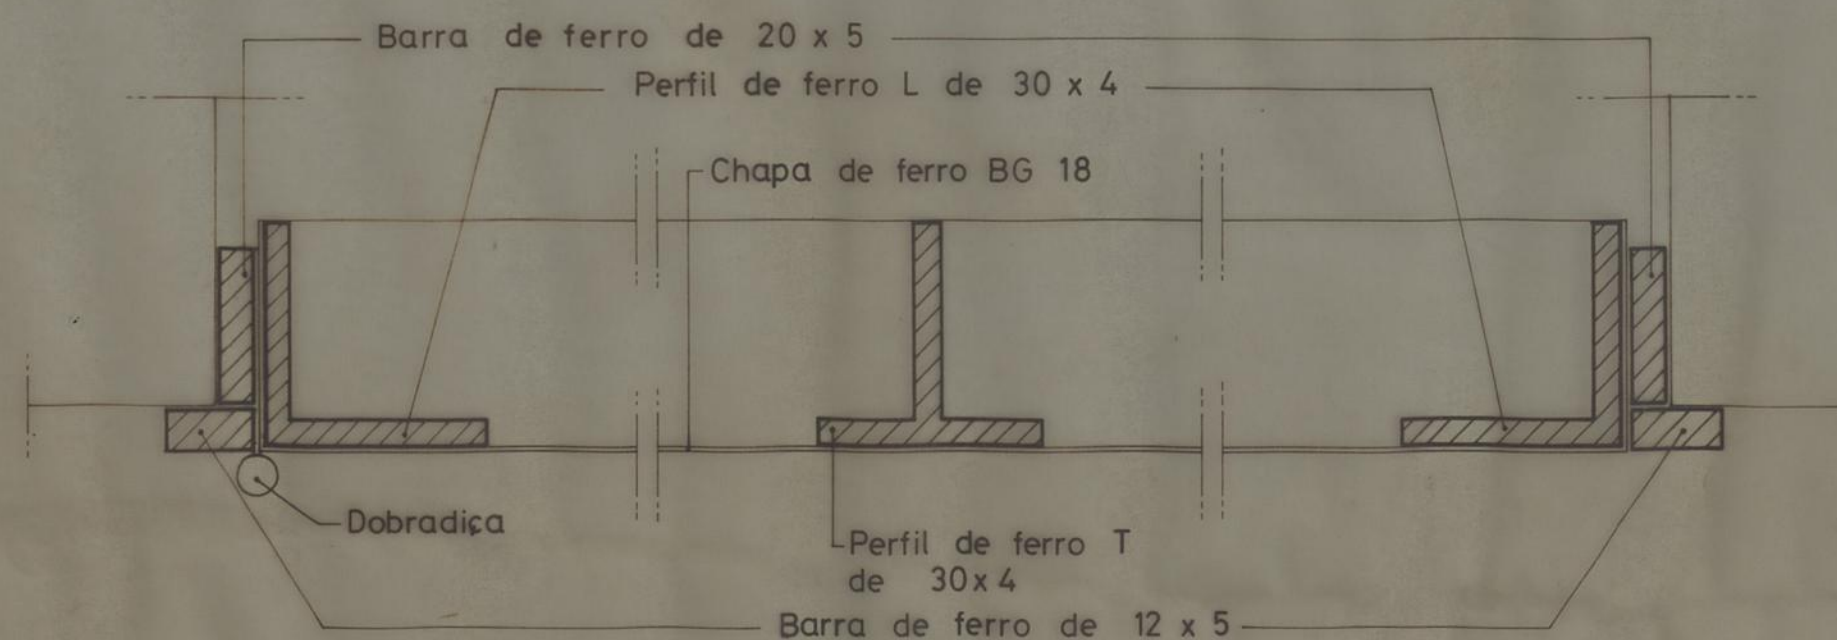


CORTE POR A-B
Esc. 1:1

SEDE DA ASSOC. DE MORADORES DE PEGO NEGRO		CAMARA MUNICIPAL DO PORTO	
PORMENORES		DIRECÇÃO DOS SERVIÇOS DE OBRAS D.C.C.	
ARMÁRIO DO CONTADOR E QUADRO		DESENHO N.	8
		ESCALAS	1:10 1:1
O CHEFE.	DESENHOU.	ANULADO	
<i>[Signature]</i>	<i>[Signature]</i>	SUBSTITUÍDO	
	PROJECTOU.	DATA OUT.	1984

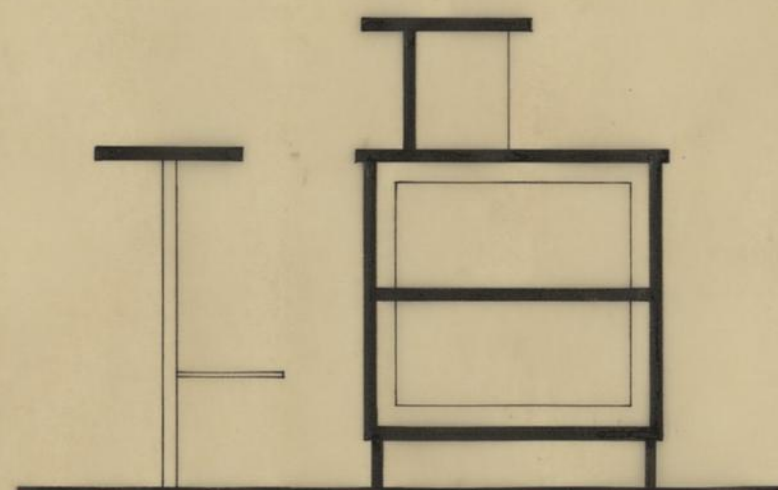


PORMENOR DO BALCÃO DO BAR

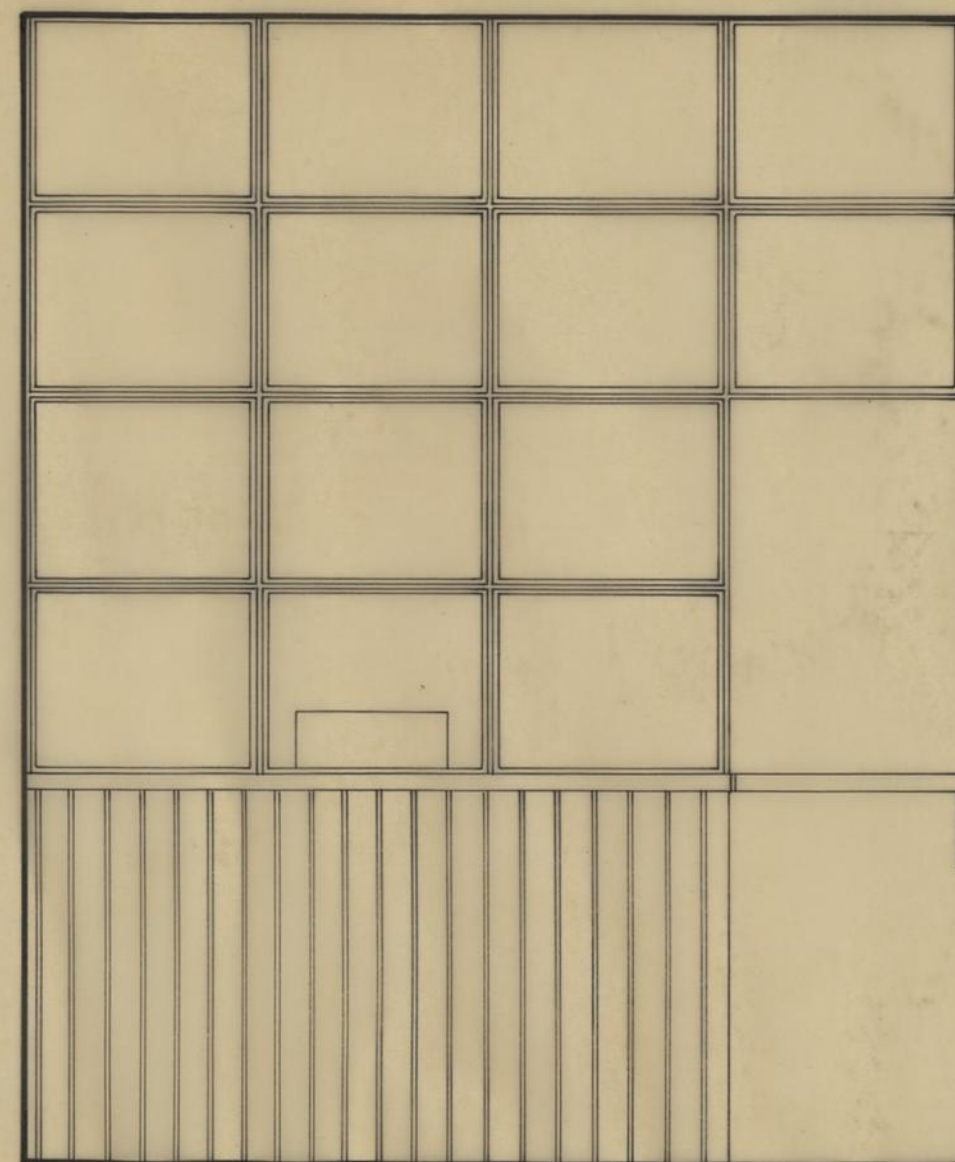


PORMENOR DO BALCÃO E GRELHA DA SECRETARIA


SEDE DA ASSOC. DE MORADORES DE PEGO NEGRO		CAMARA MUNICIPAL DO PORTO	
PORMENORES		DIRECÇÃO DOS SERVIÇOS DE OBRAS D. C. C.	
BALCÕES - BAR E SECRETARIA		DESENHO N.	6
		ESCALAS	1 : 20
O CHEFE.	DESENHOU.	ANULADO	
<i>D. Costa</i>	<i>João António Costa</i>	SUBSTITUÍDO	
	PROJECTOU.	DATA	SETEMBRO 1984
	<i>Carlos Luís Costa</i>		

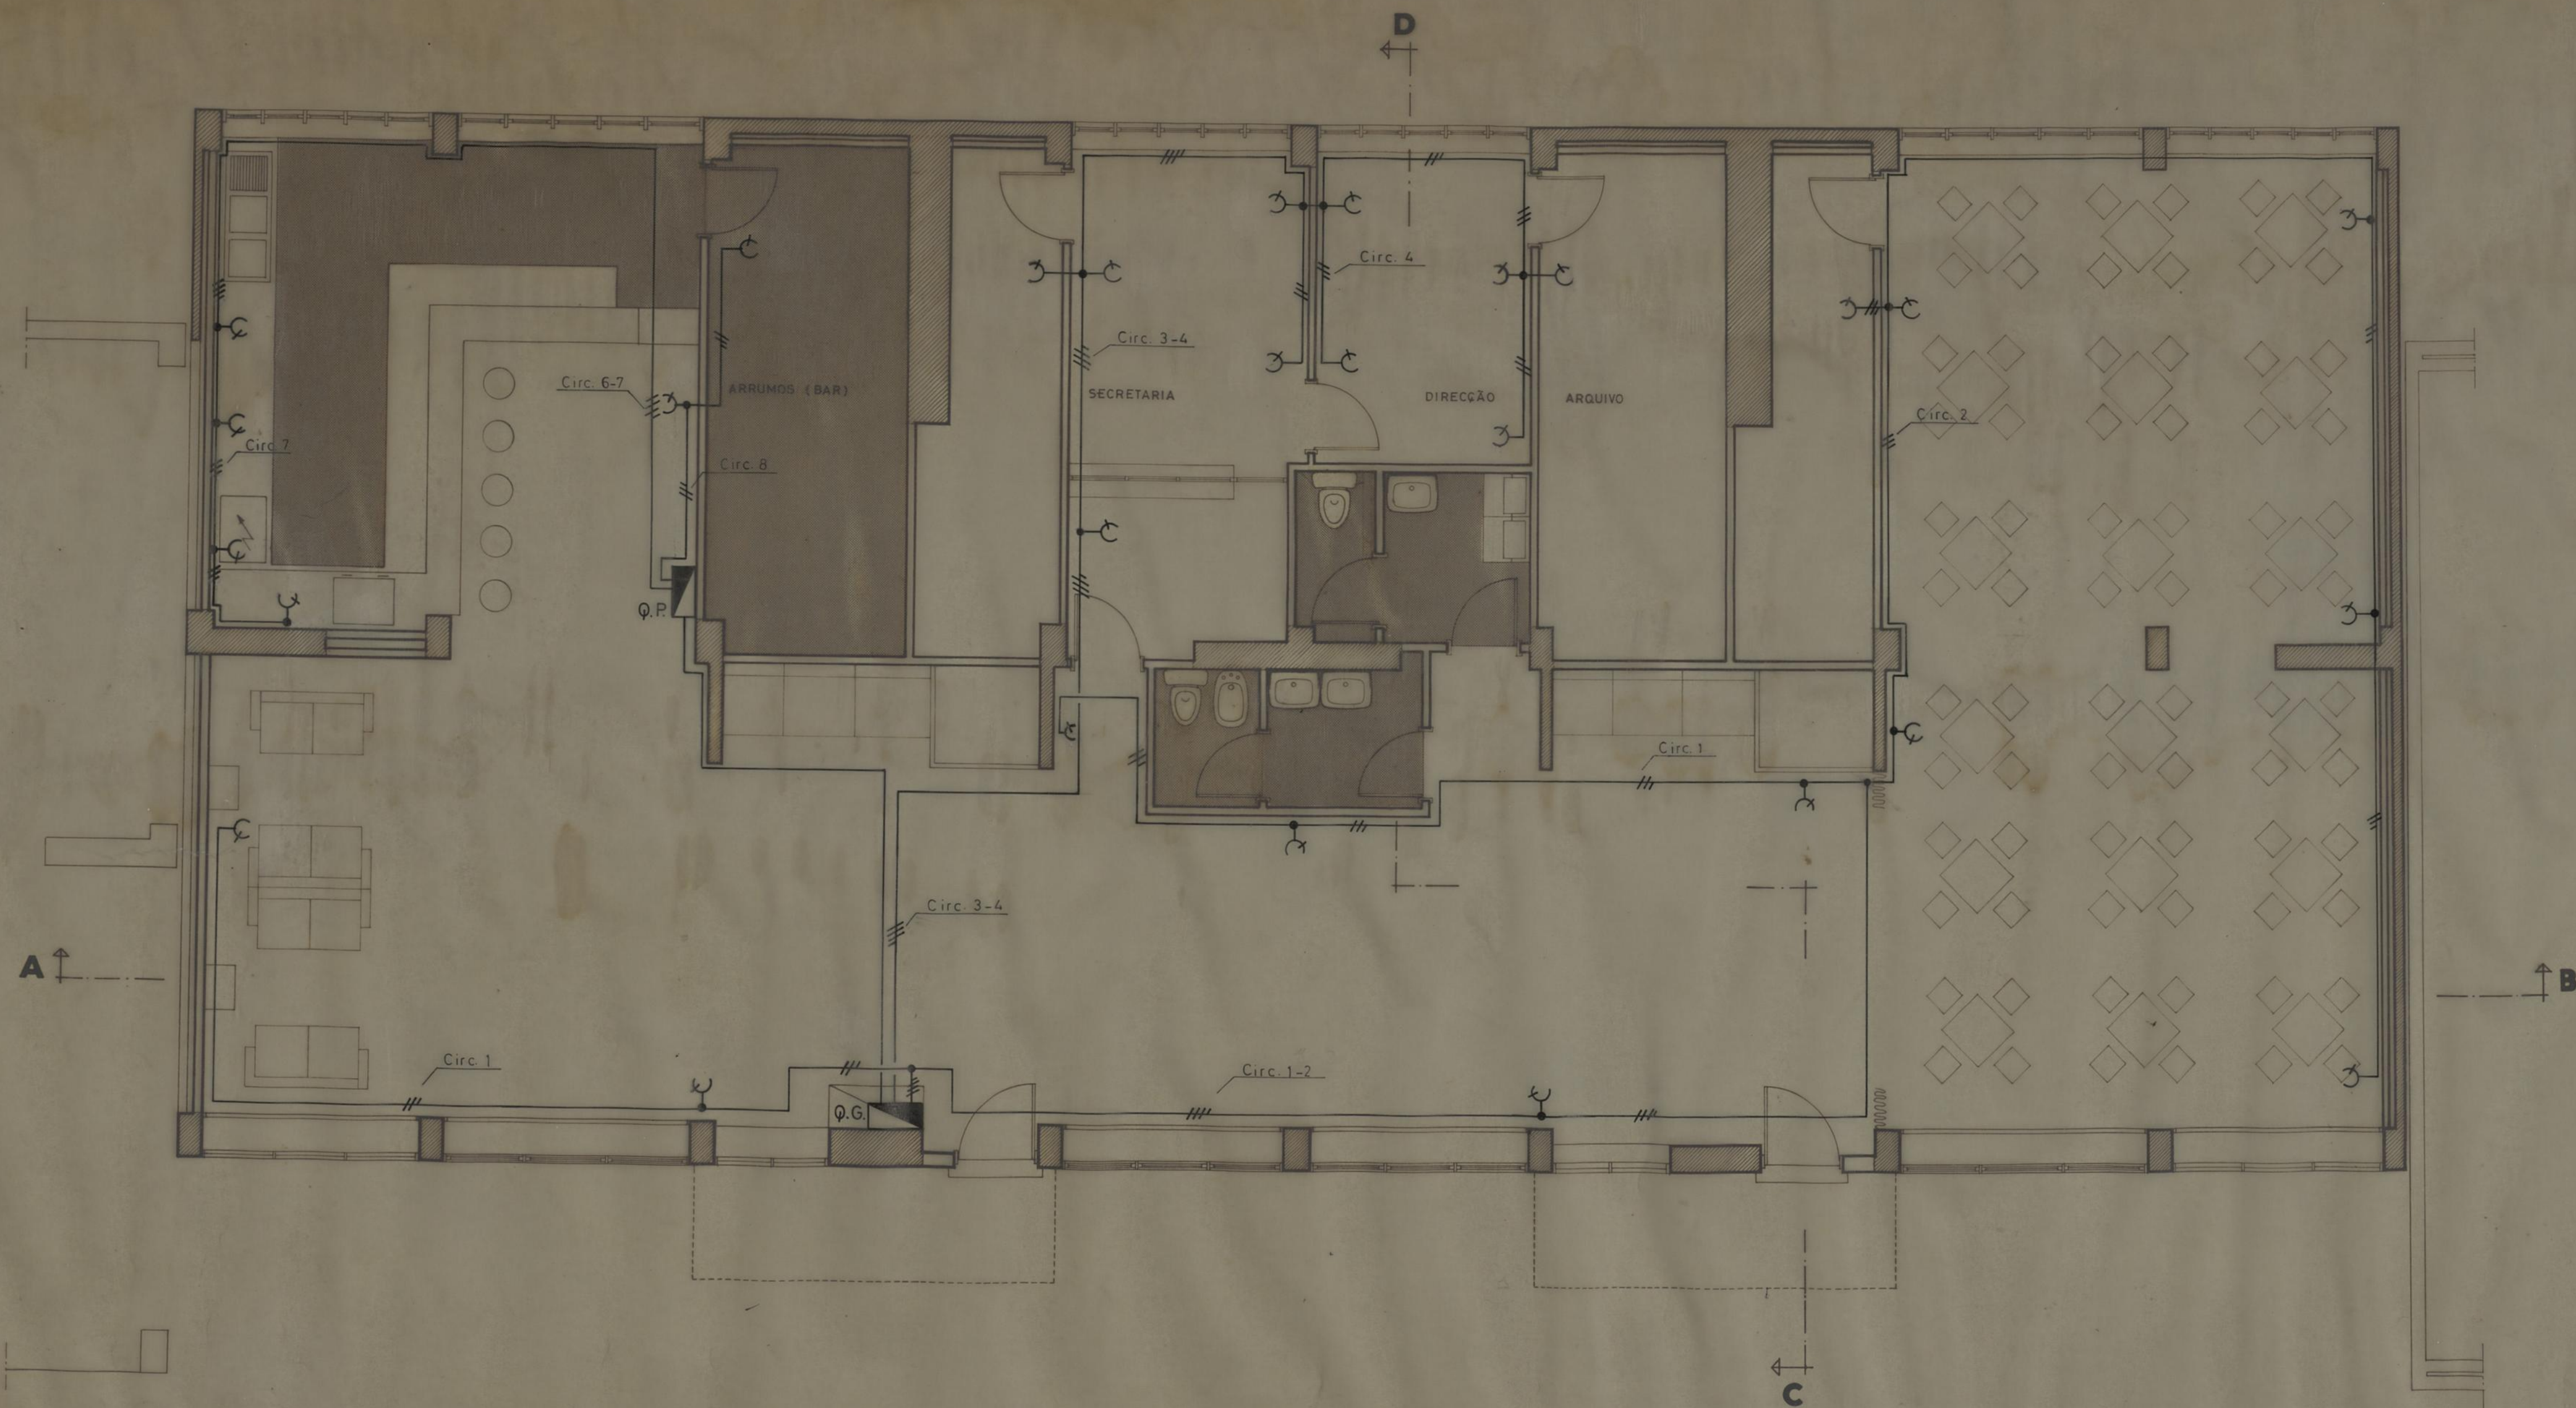

SEDE DA ASSOC. DE MORADORES DE PEGO NEGRO		CAMARA MUNICIPAL DO PORTO	
DIRECÇÃO DOS SERVIÇOS DE OBRAS D. C. C.		DIRECÇÃO DOS SERVIÇOS DE OBRAS D. C. C.	
INSTALAÇÃO ELÉCTRICA		DESENHO N.º 10	
TOMADAS USOS GERAIS PLANTA		ESCALAS 1:50	
O CHEFE	DESENHOU	ANULADO	
PROJECTOU		SUBSTITUÍDO	
DATA SETEMBRO 1984			

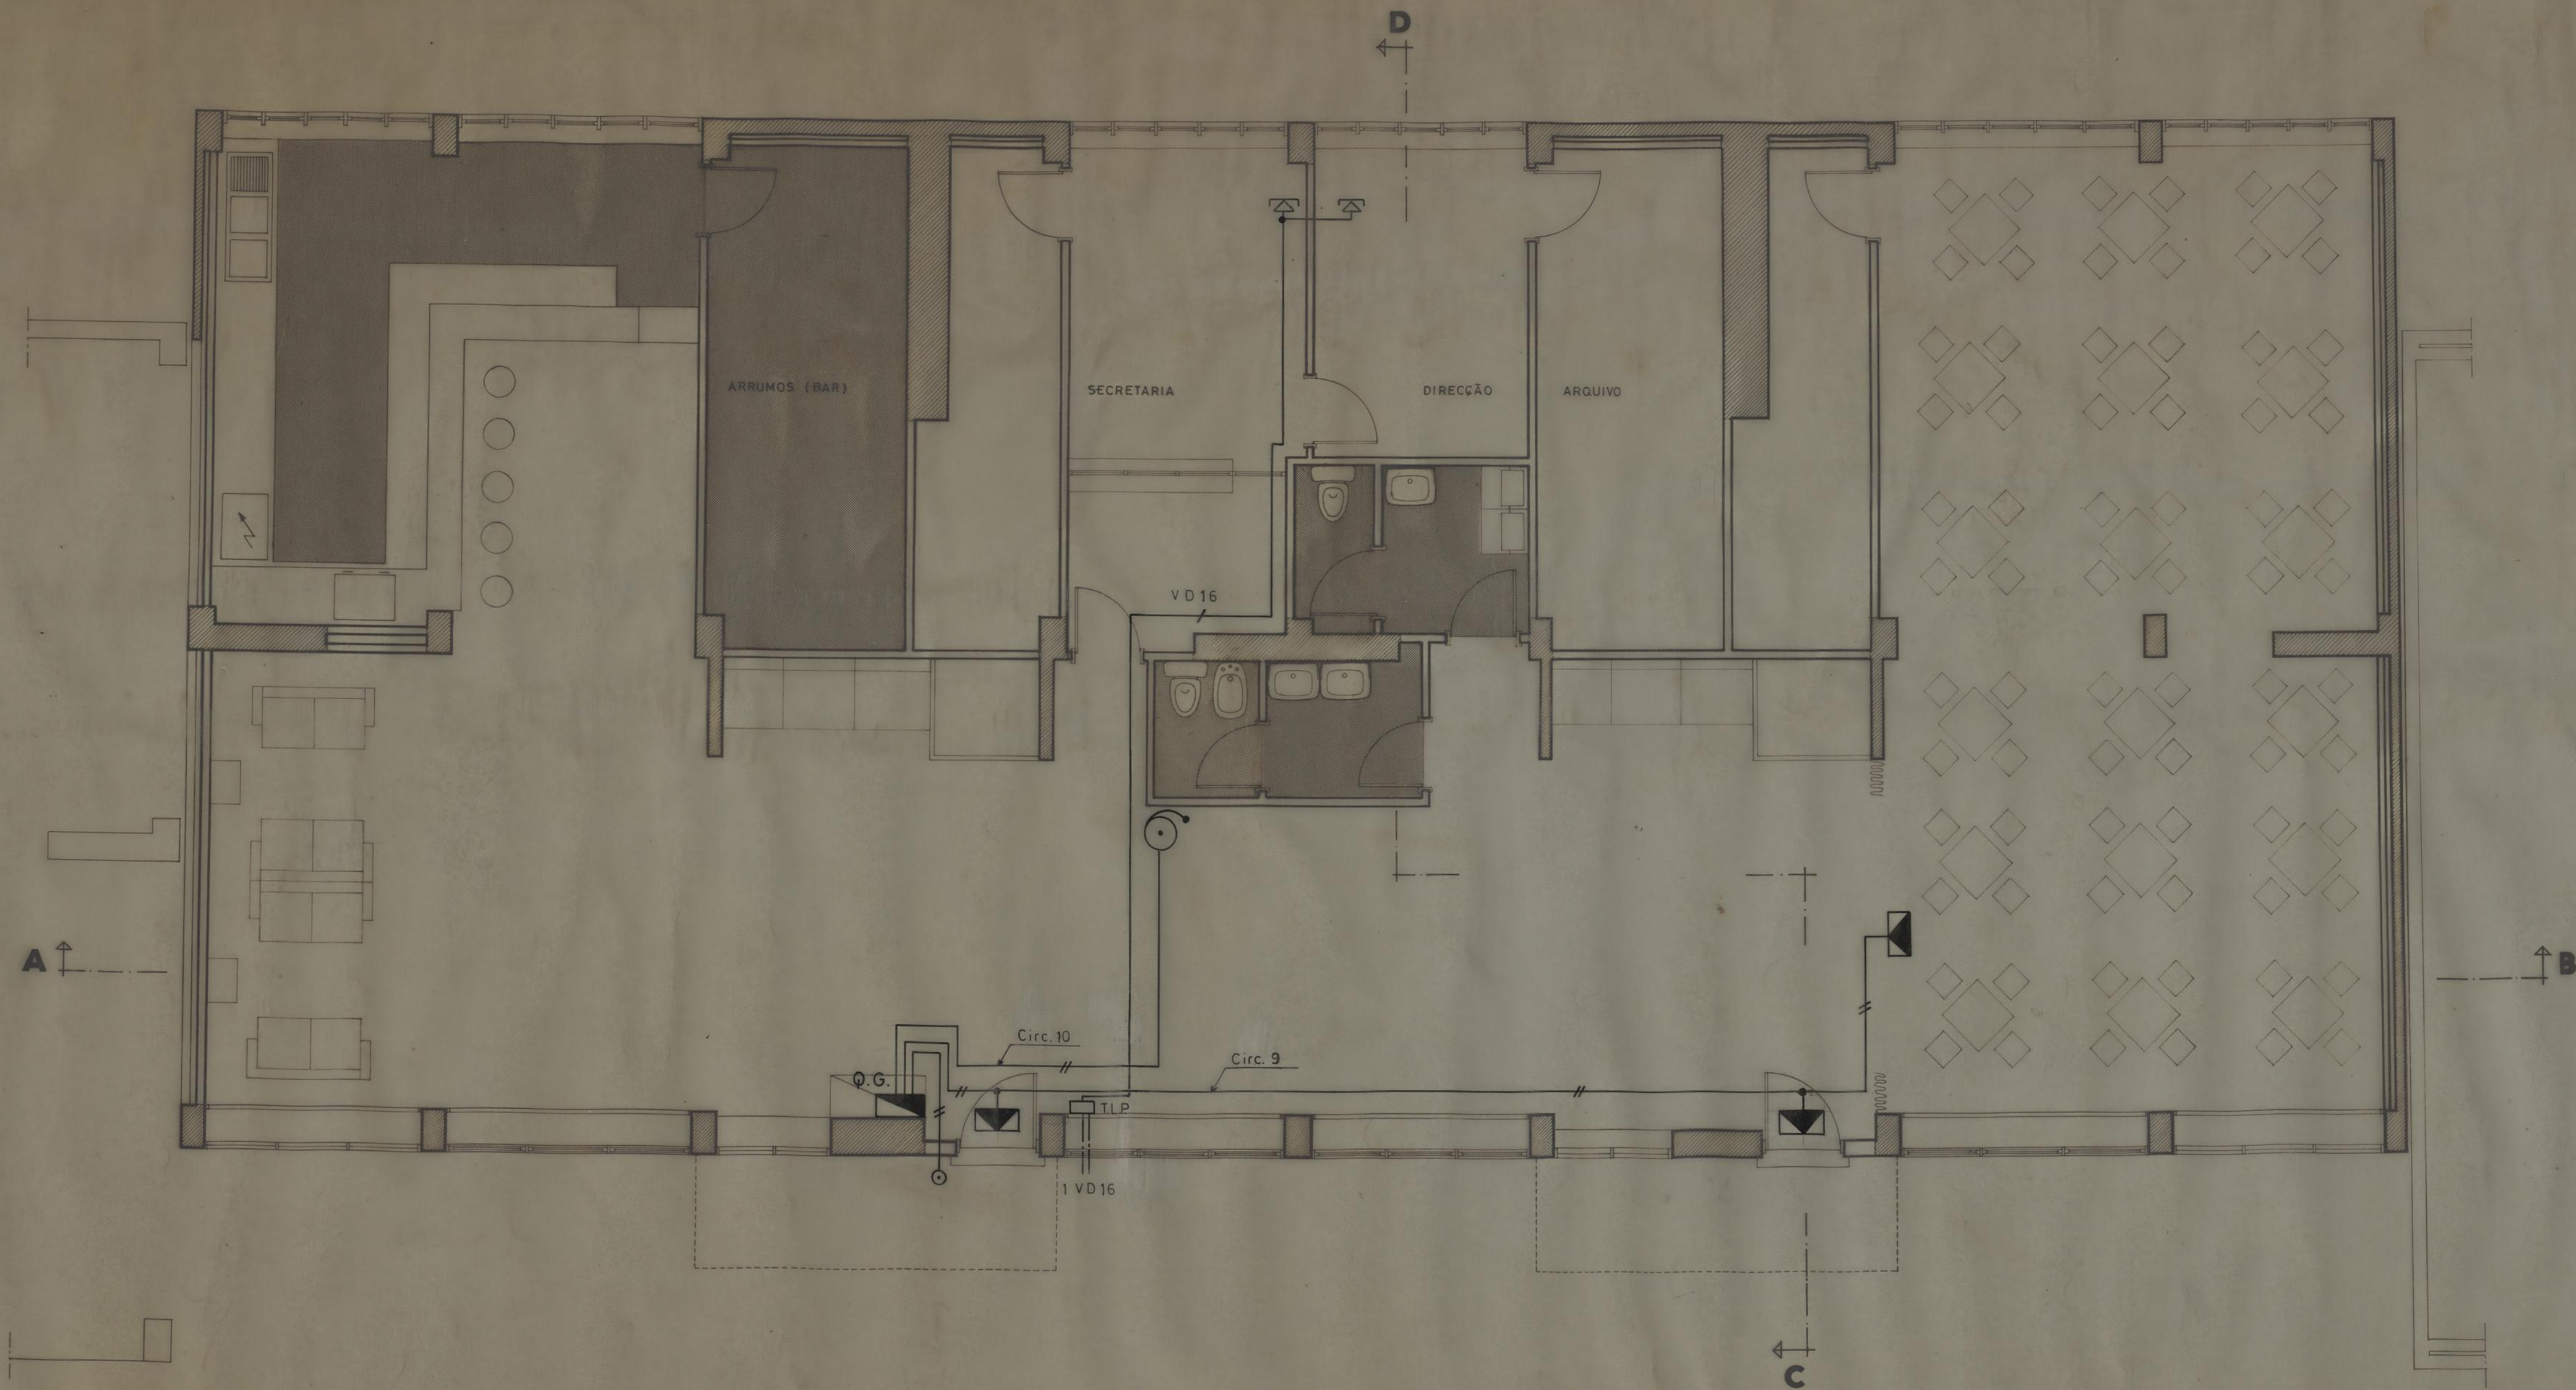

SEDE DA ASSOC. DE MORADORES DE PEGO NEGRO		CAMARA MUNICIPAL DO PORTO	
INSTALAÇÃO ELÉCTRICA		DIRECÇÃO DOS SERVIÇOS DE OBRAS D. C. C.	
PLANTA		DESENHO N.	12
O CHEFE		ESCALAS	1:50
FESENHOU		ANULADO	
PROJECTOU		SUBSTITUÍDO	
		DATA	SETEMBRO 1984

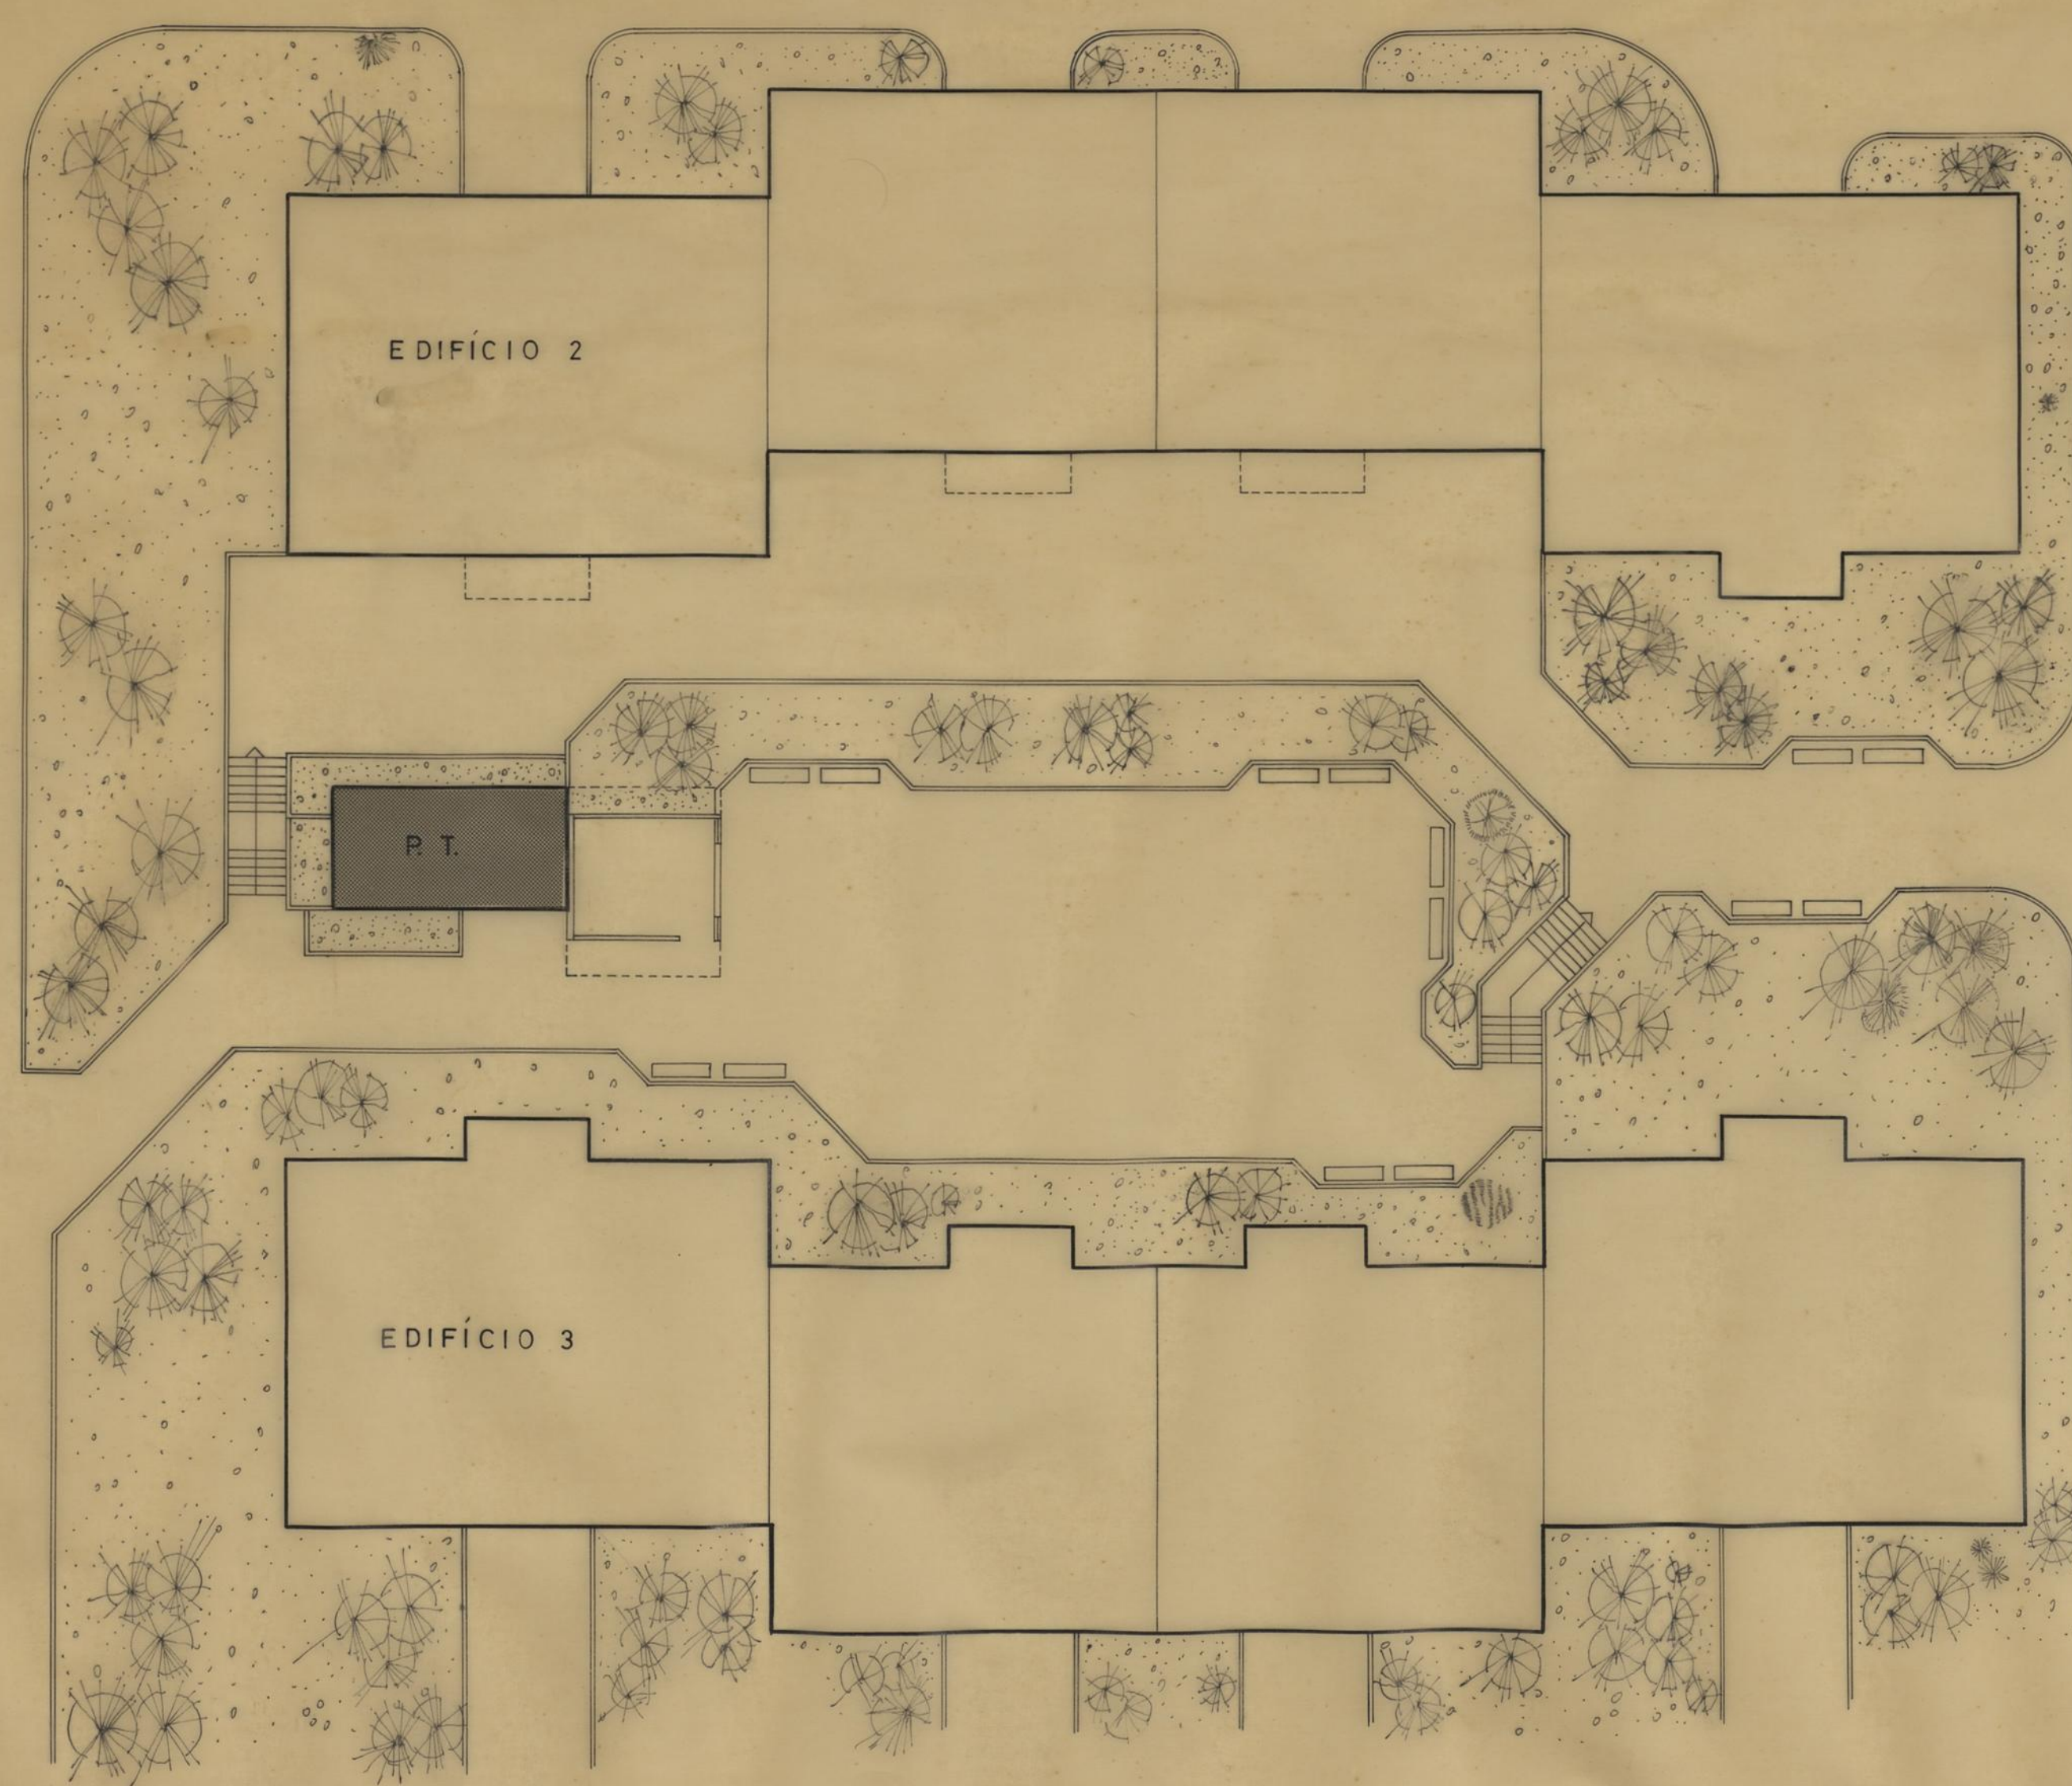


ASSOCIAÇÃO DE MORADORES DE PEGO NEGRO		CAMARA MUNICIPAL DO PORTO DIRECÇÃO DOS SERVIÇOS DE OBRAS D. C. C.	
IMPLANTAÇÃO DO P.T. E ARRANJO DOS ESPAÇOS EXTERIORES ENVOL- VENTES ENTRE OS EDIFÍCIOS 2 e 3.		DESENHO N.º	
		ESCALAS	1:200
O CHEFE,	DESENHOU,	ANULADO	
<i>D. P. P.</i>	<i>Luís A. V. V. V.</i>	SUBSTITUÍDO	
	PROJECTOU,	DATA	MARÇO DE 1984
	<i>V. J. J.</i>		



— ÁGUA FRIA
 - - - - - ÁGUA QUENTE

SEDE DA ASSOC. DE MORADORES DE PEGO NEGRO		CAMARA MUNICIPAL DO PORTO	
ABASTECIMENTO DE ÁGUAS		DIRECÇÃO DOS SERVIÇOS DE OBRAS D. C. C.	
PLANTA		DESENHO N.	4
		ESCALAS	1:50
O CHEFE.	DESENHOU.	ANULADO	
<i>[Signature]</i>	<i>[Signature]</i>	SUBSTITUÍDO	
	PROJECTOU.	DATA	SETEMBRO 1984
	<i>[Signature]</i>		

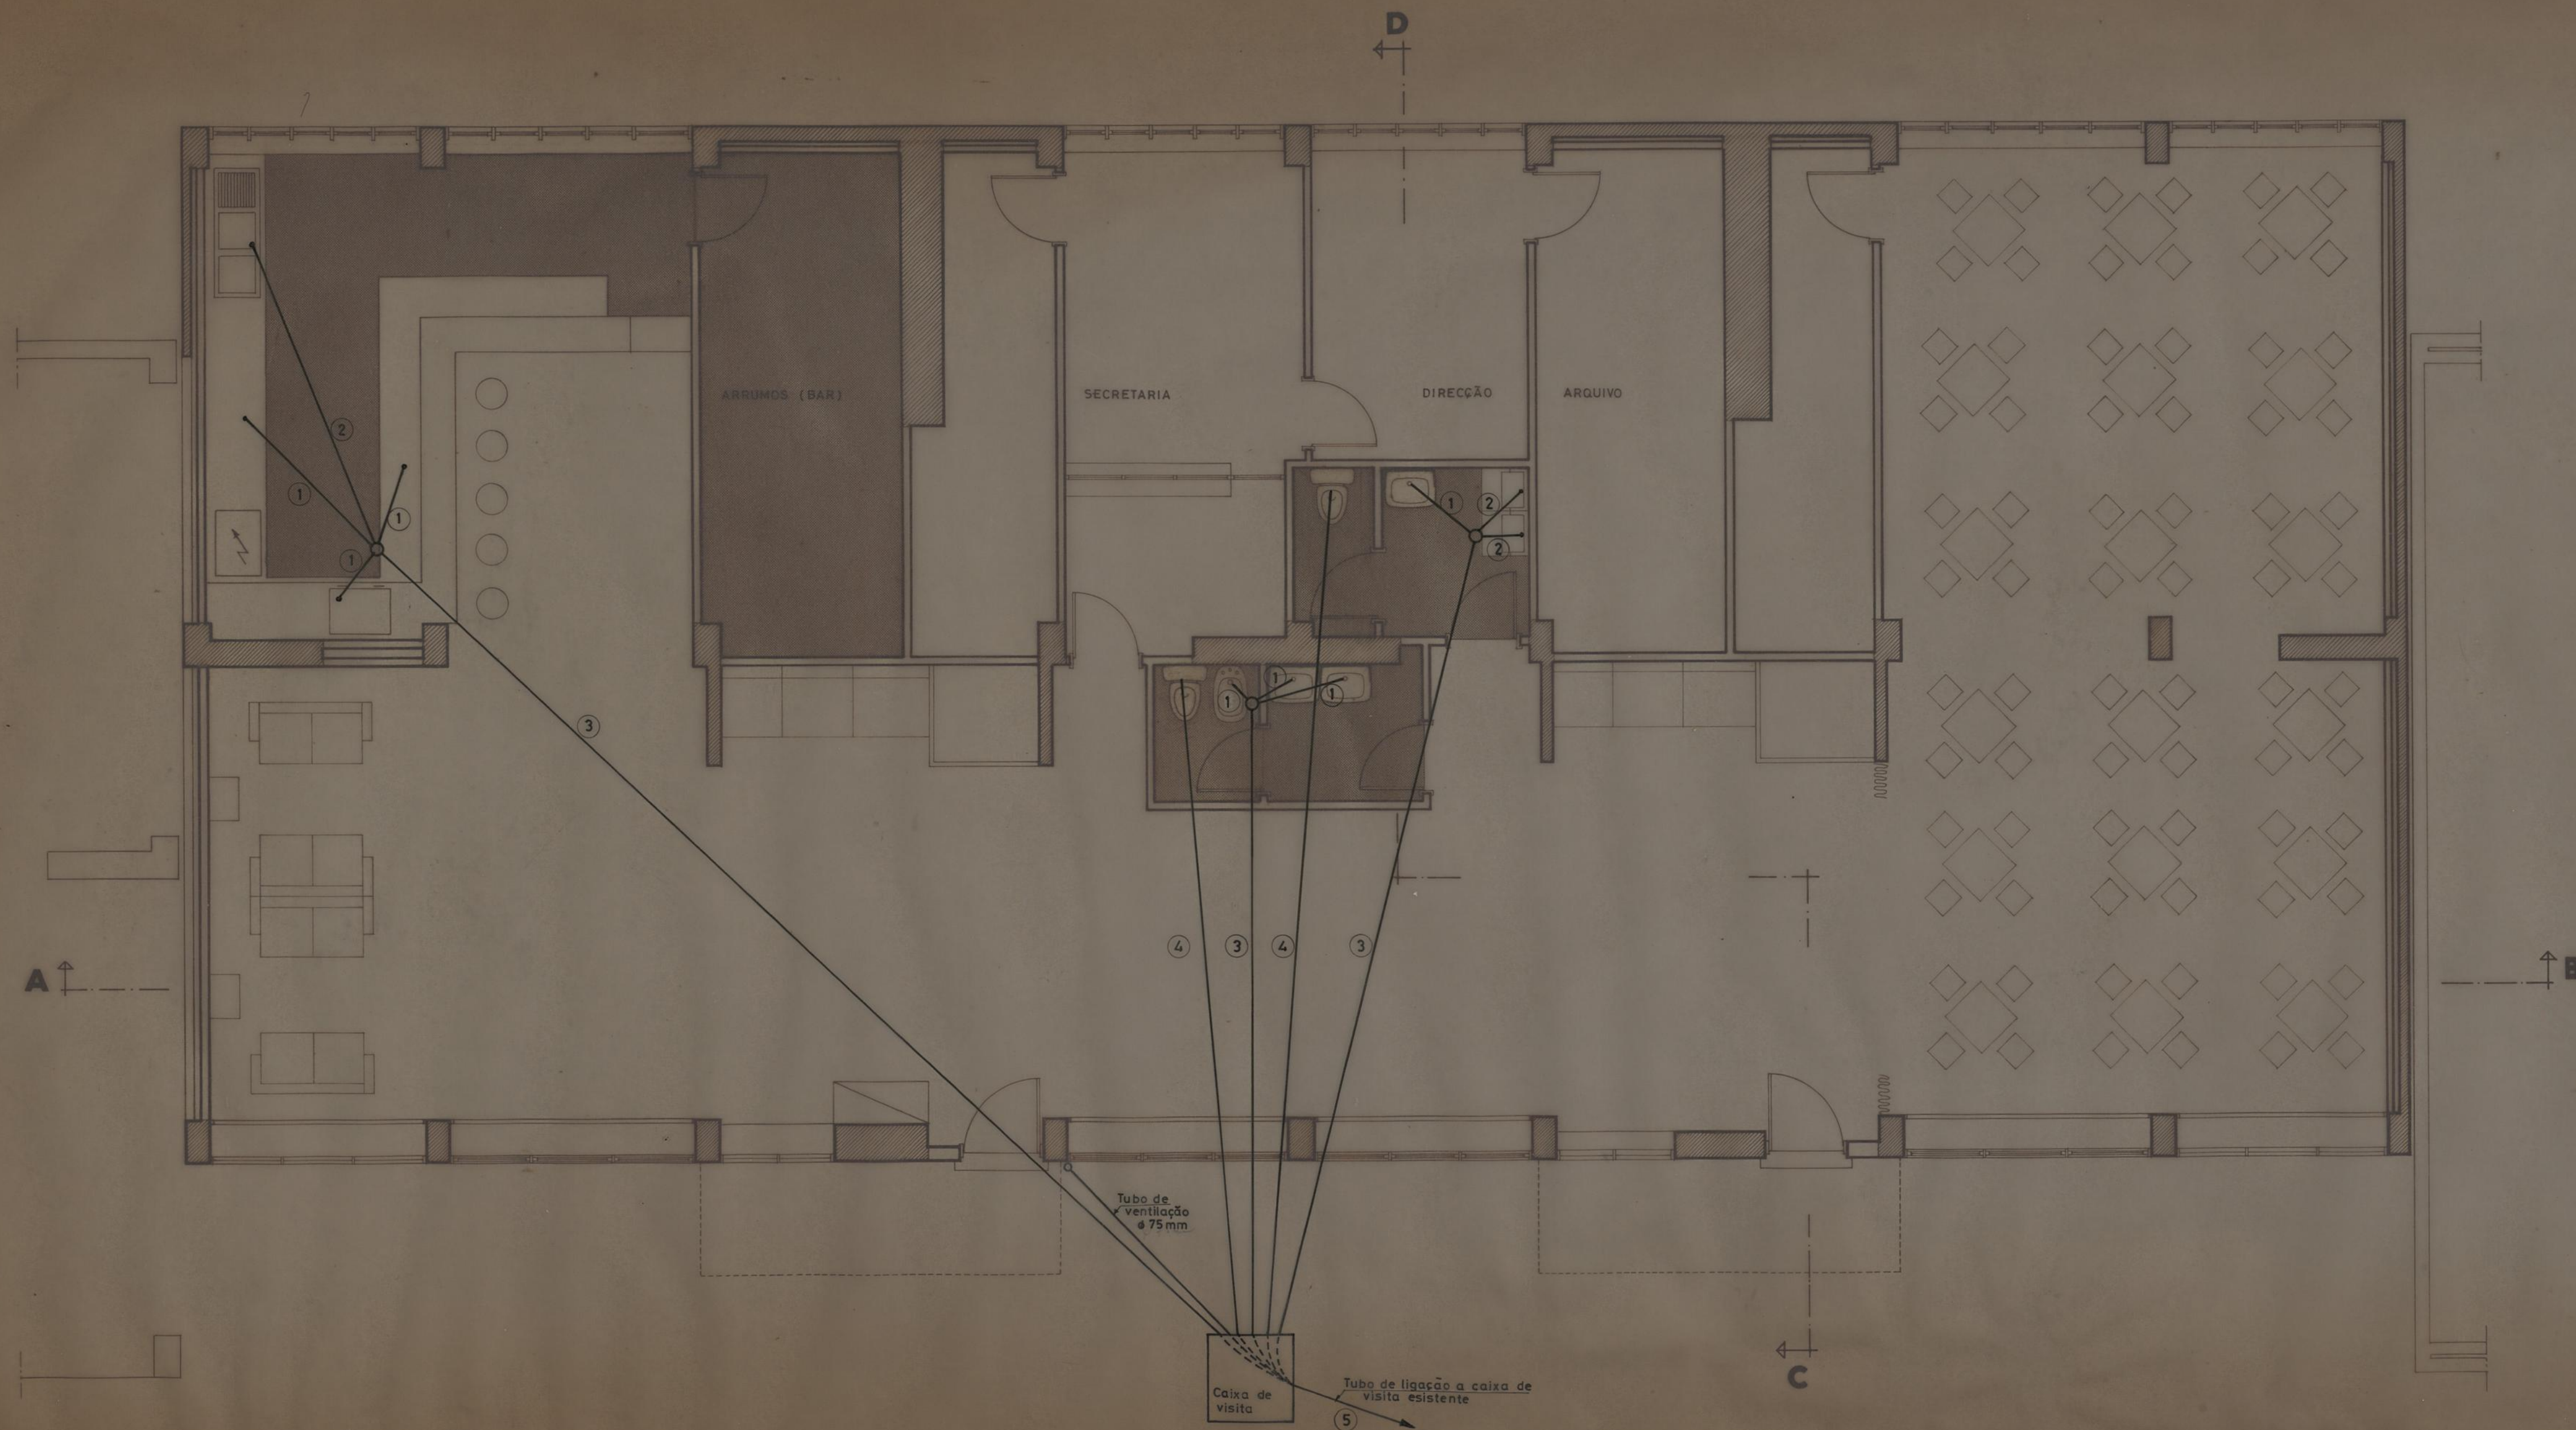

LEGENDA

- ① - 32 mm
- ② - 50 mm
- ③ - 75 mm
- ④ - 90 mm
- ⑤ - 125 mm

SEDE DA ASSOC. DE MORADORES DE PEGO NEGRO		CAMARA MUNICIPAL DO PORTO	
SANEAMENTO		DIRECÇÃO DOS SERVIÇOS DE OBRAS D.C.C.	
PLANTA		DESENHO N.	5
		ESCALAS	1:50
O CHEFE	DESENHOU	ANULADO	
PROJECTOU		SUBSTITUÍDO	
		DATA	SETEMBRO 1984