


DESIGNAÇÃO
EIXO PAREDE - eixo par.
EIXO PILAR - eixo pil.

PLANTA DO R/C

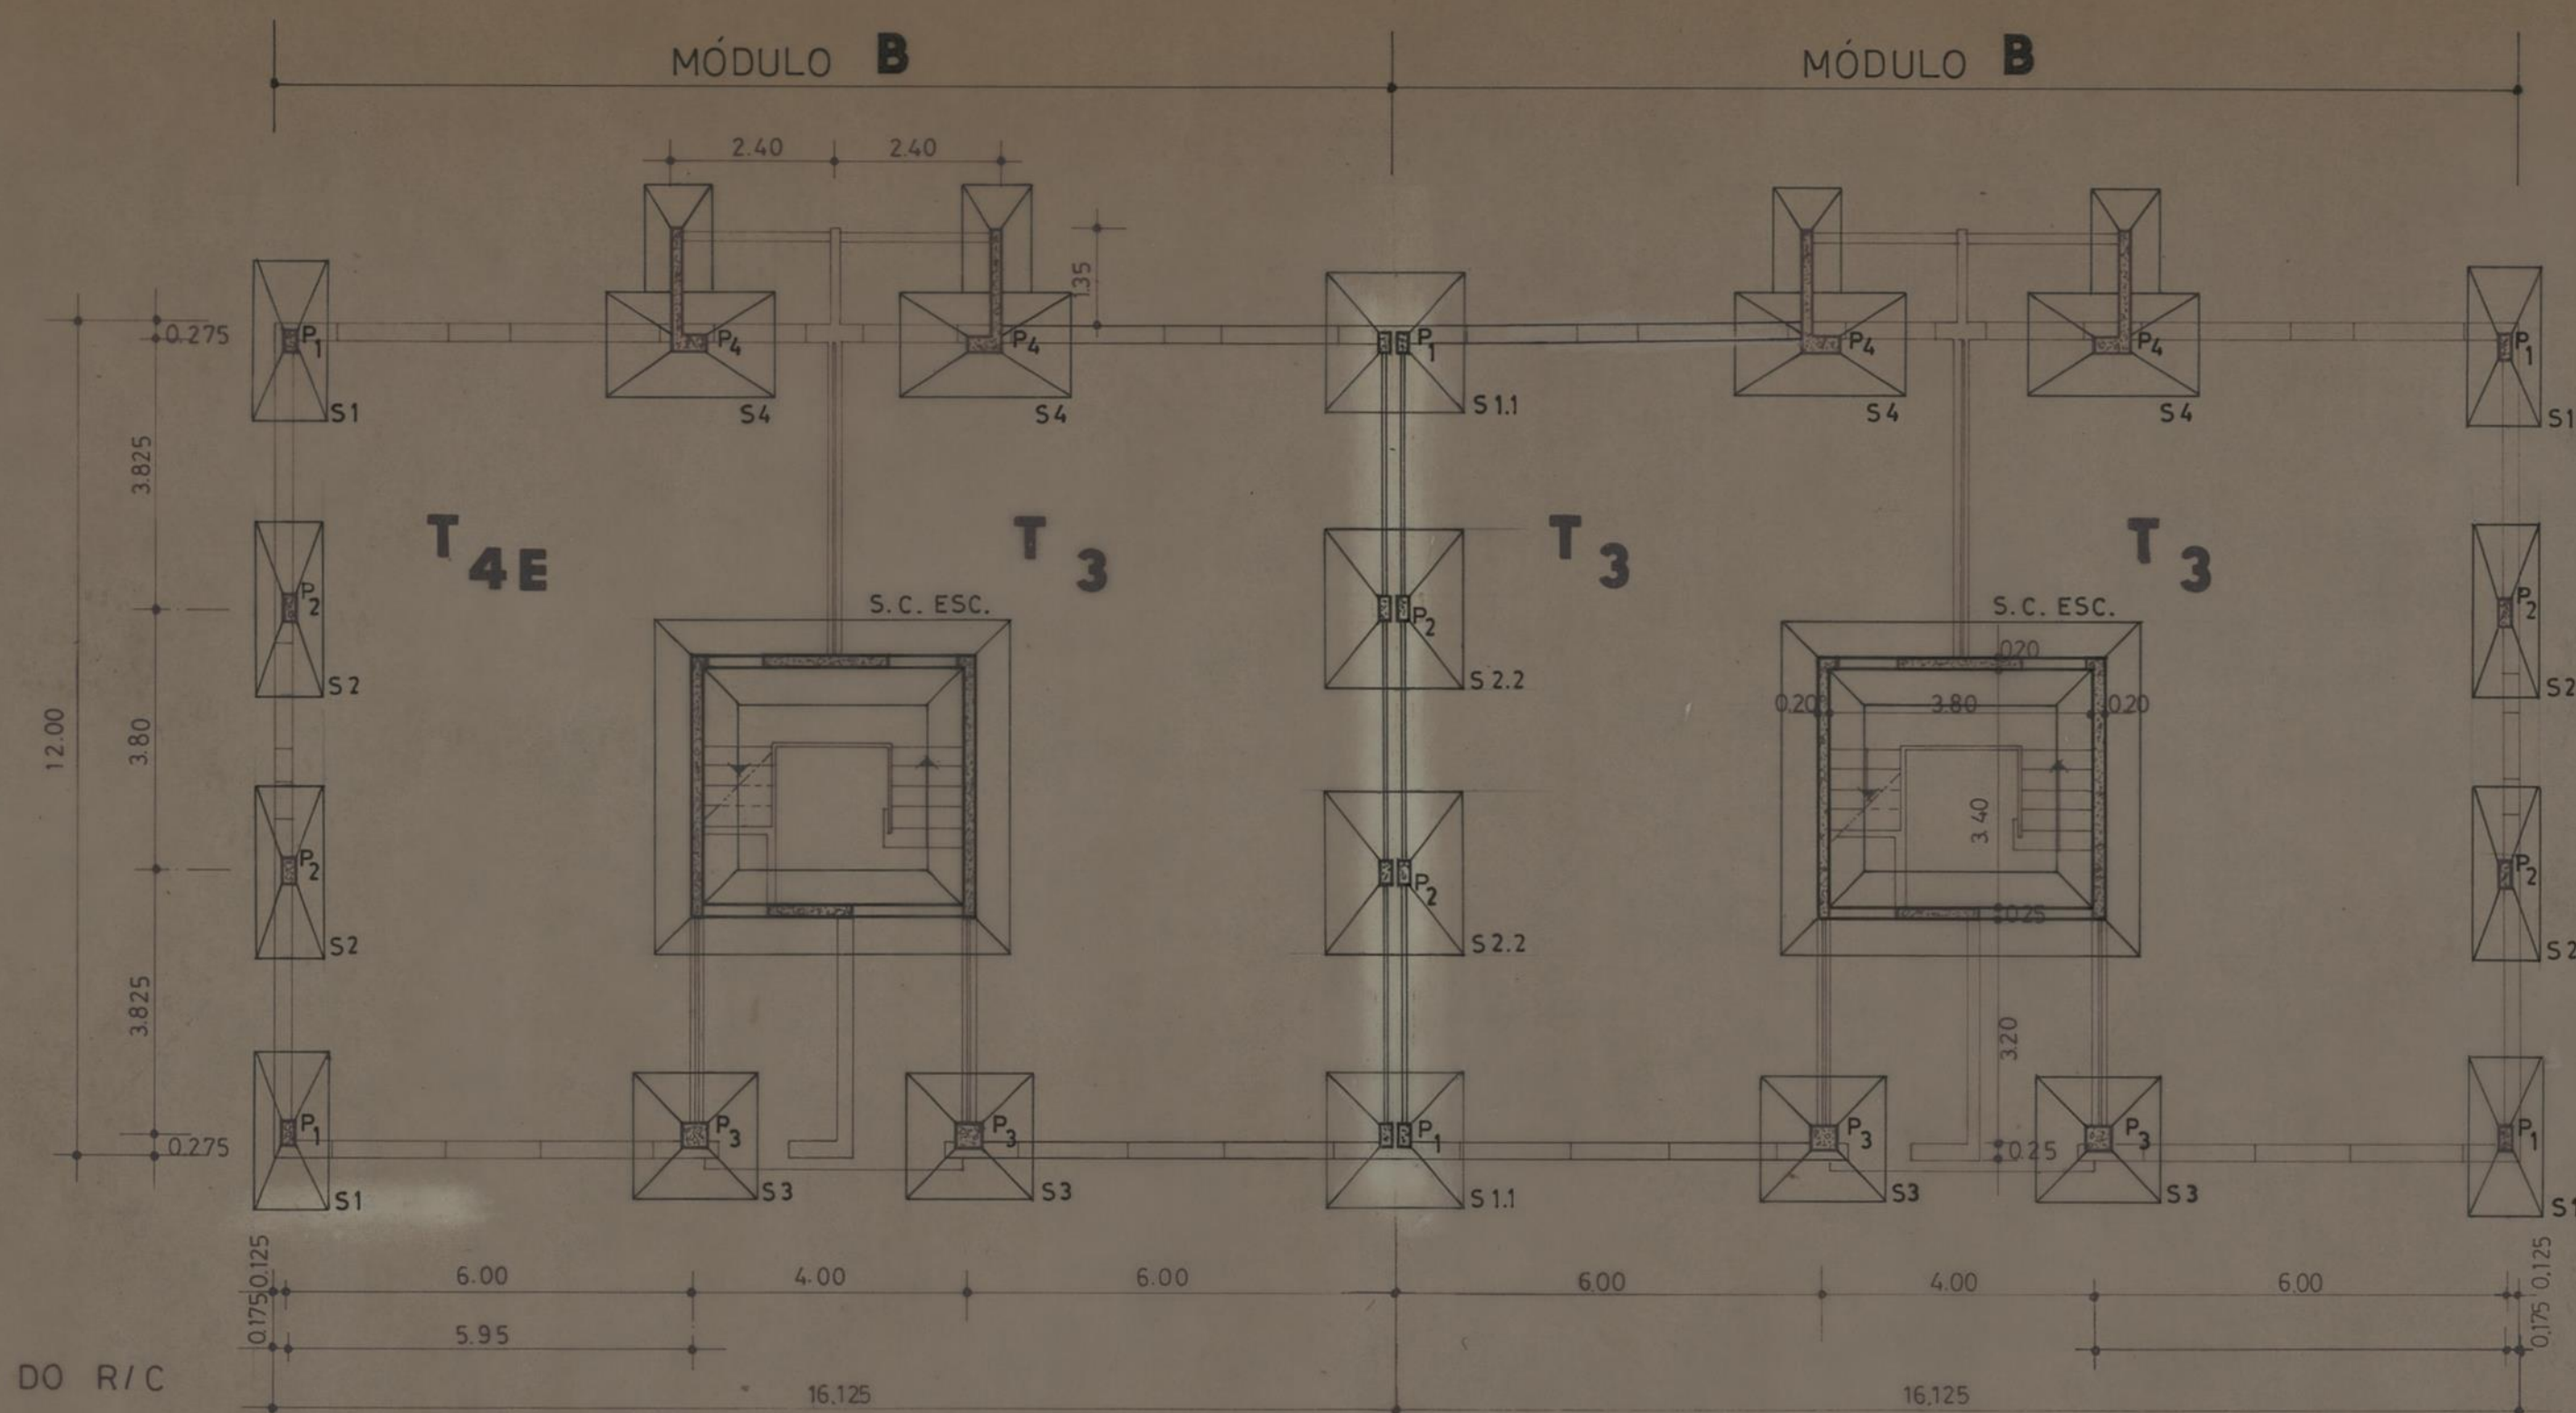

ASSOCIAÇÃO DE MORADORES DE FRANCOS		CAMARA MUNICIPAL DO PORTO	
DIRECÇÃO DOS SERVIÇOS DE HABITAÇÃO		REPARTIÇÃO DE CONSTRUÇÃO DE CASAS	
BETÃO ARMADO		DESENHO N.º	
FUNDAÇÕES		ESCALAS	1/100
EDIFÍCIO 1		ANULADO	
CHefe	DESENHOU	SUBSTITUÍDO	
	PROJECTOU	DATA	MARÇO 1981

ASSOCIAÇÃO DE MORADORES DE FRANCOS		CAMARA MUNICIPAL DO PORTO	
BETÃO ARMADO		DIRECÇÃO DOS SERVIÇOS DE HABITAÇÃO	
FUNDAÇÕES EDIFÍCIO 2		REPARAÇÃO DE CONSTRUÇÃO DE CASA	
		DESENHO N.º	
		ESCALAS	
		1 / 100	
0 CHEFE	DESENHOU	ANULADO	
<i>Luís Marques</i>	<i>Jose Nunes</i>	SUBSTITUÍDO	
	PROJECTO	DATA	MARÇO 1981

C I D A D E D O P O R T O

OCEANO
ATLÂNTICO

escala 20000



ASSOCIAÇÃO DE MORADORES DE FRANCOS URBANIZAÇÃO		CAMARA MUNICIPAL DO PORTO DIRECÇÃO DOS SERVIÇOS DE HABITAÇÃO REPARTIÇÃO DE CONTRACÇÃO DE CRIA	
PLANTA DE LOCALIZAÇÃO		DESENHO N.	1
		ESCALAS	1 / 20.000
CHefe	DESENHO	ANULADO	
PROJECTO		SUBSTITUÍDO	
		DATA	MARÇO 1981


RUA DIREITA DE FRANCOS

TRAVESSA DO APOUCA

EDIFÍCIO 2

EDIFÍCIO 1


TIPOLOGIA	
TIPO T ₁	13
T ₂	15
T ₃	21
T ₄	3
T _{4E}	1
T ₅	3
TOTAIS	56

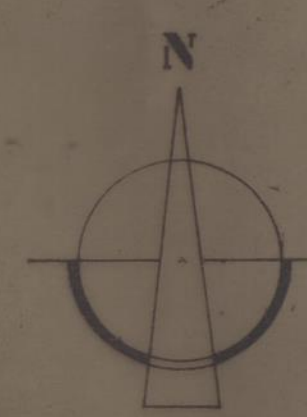


ASSOCIAÇÃO DE MORADORES DE FRANCOS		CÂMARA MUNICIPAL DO PORTO	
URBANIZAÇÃO		DIRECÇÃO DOS SERVIÇOS DE HABITAÇÃO	
PLANTA TOPOGRÁFICA		DESENHO N.º 2	
O CHefe		ESCALAS 1:500	
DESENHO		ANULADO	
PROJECTO		SUBSTITUÍDO	
		DATA: FEV. 1981	

DESIGNAÇÃO
EIXO PAREDE - eixo par.
EIXO PILAR - eixo pil.

PLANTA DO R/C

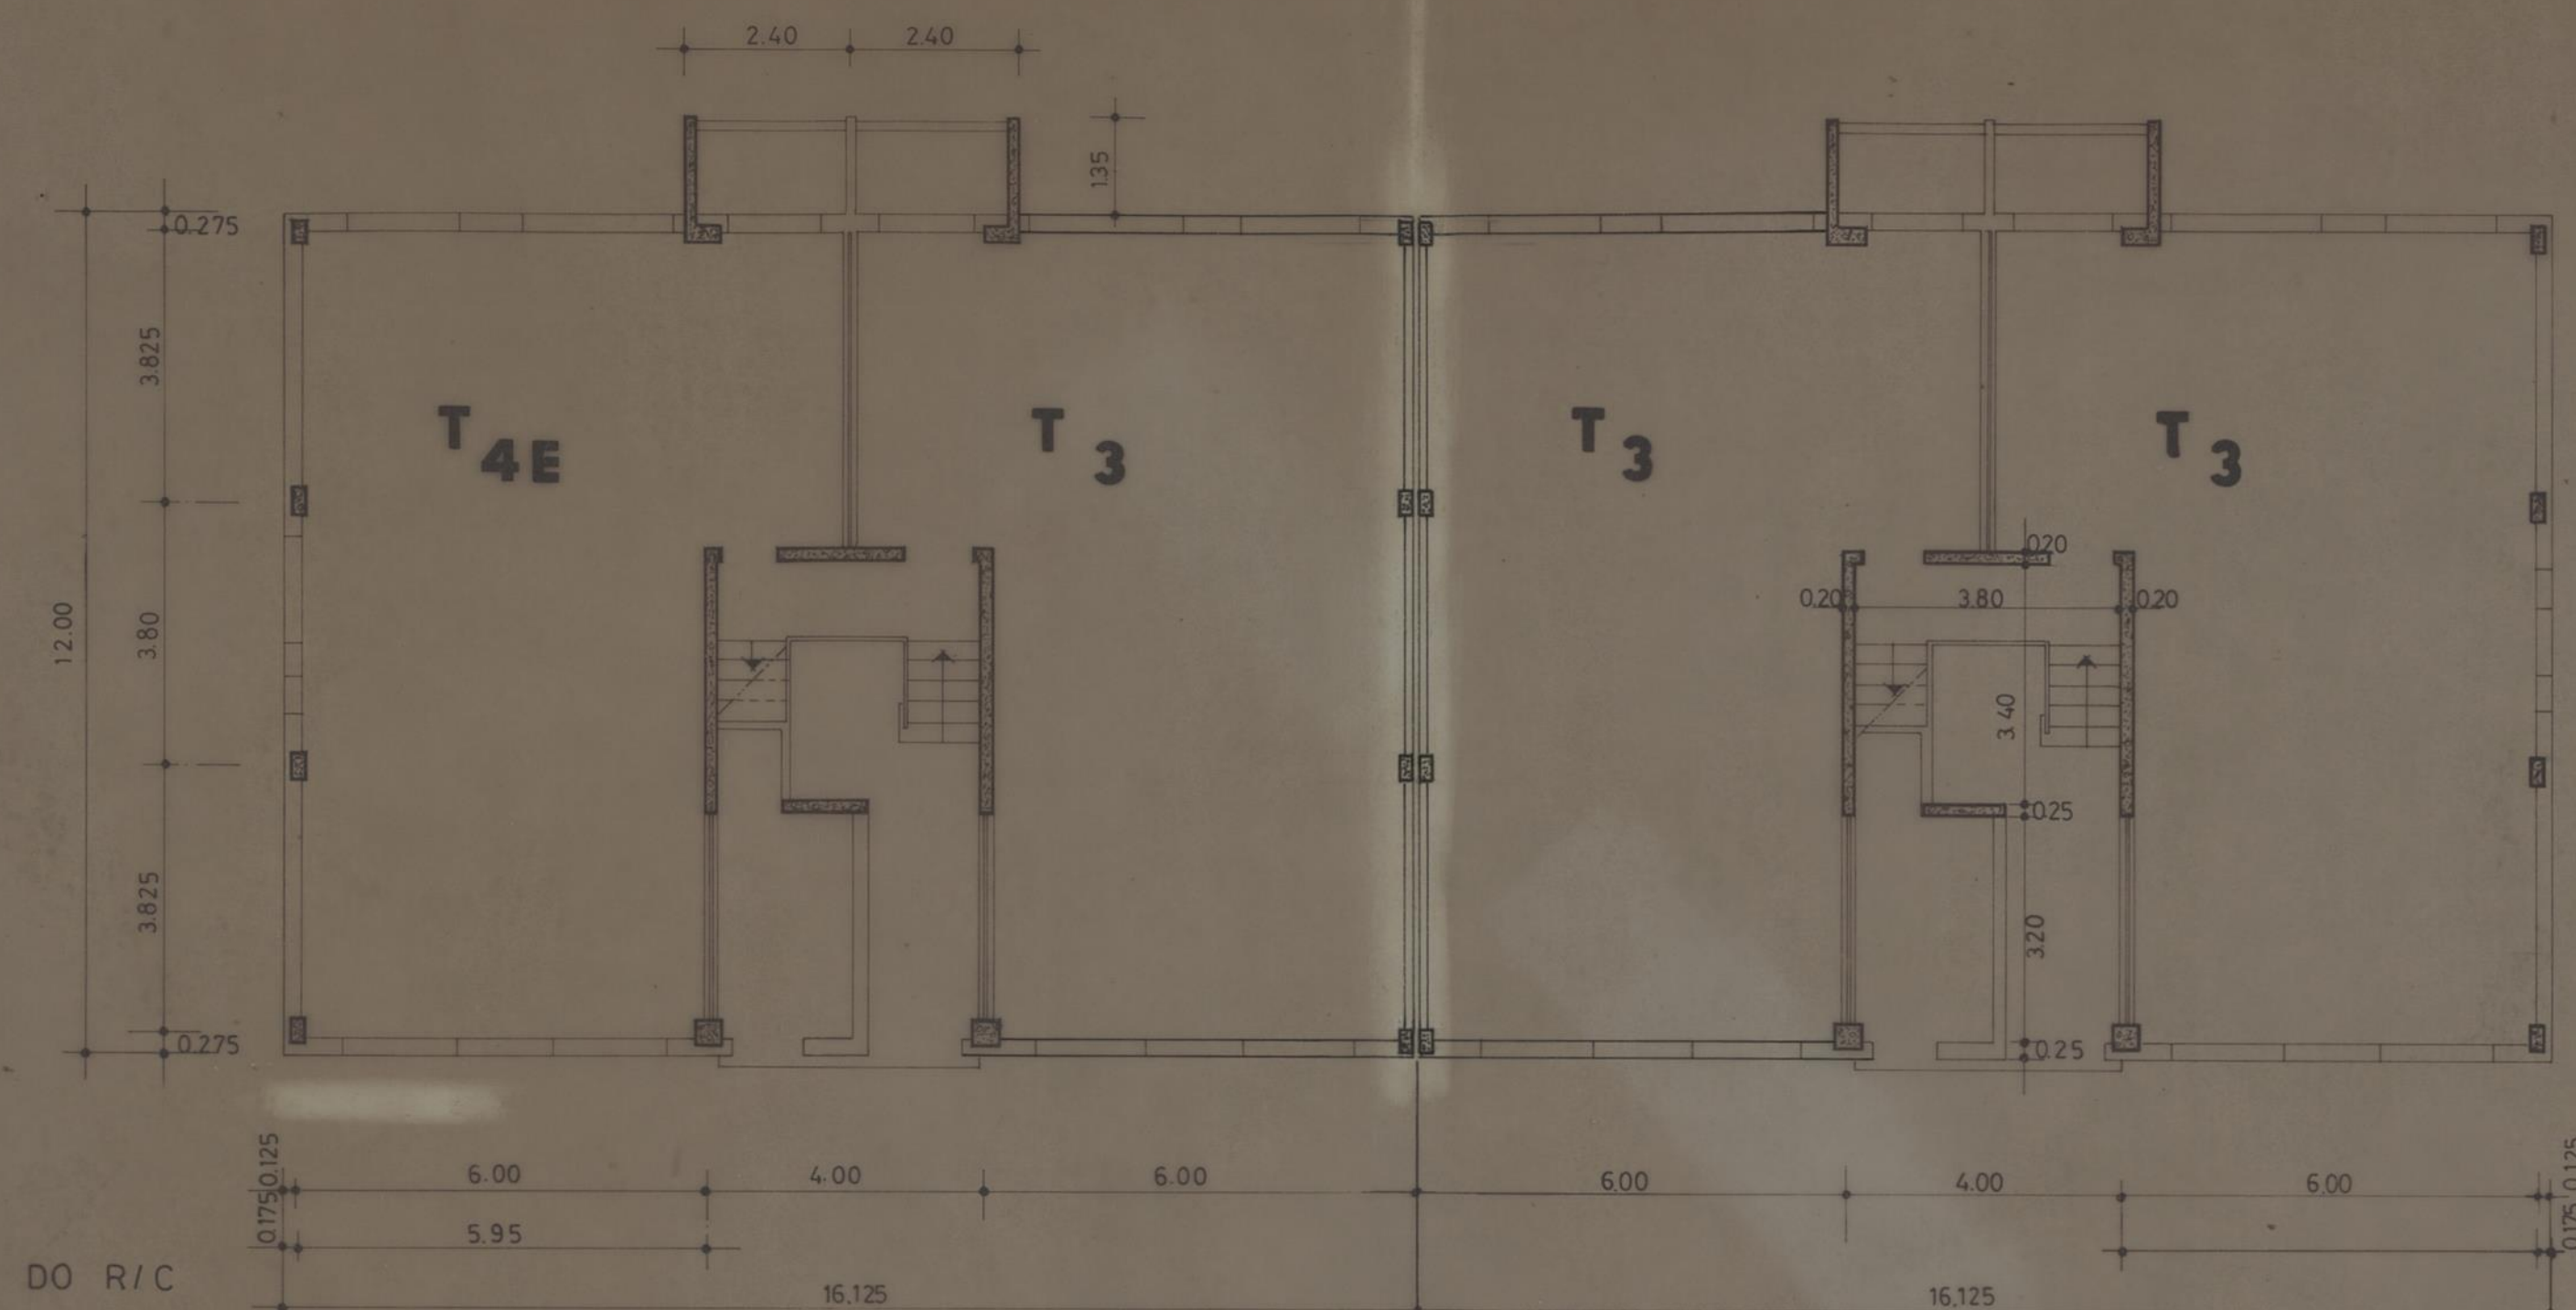


ASSOCIAÇÃO DE MORADORES DE FRANCOS		CAMARA MUNICIPAL DO PORTO	
ARQUITECTURA		DIRECÇÃO DOS SERVIÇOS DE HABITAÇÃO	
PLANTA DO R/C EDIFÍCIO 1		DESENHO N. 3	ESCALAS 1/100
CHefe <i>R. L. L.</i>	DESENHOU <i>J. A. L.</i>	ANULADO	
	PROJECTOU	SUBSTITUÍDO	
		DATA	MARÇO 1981

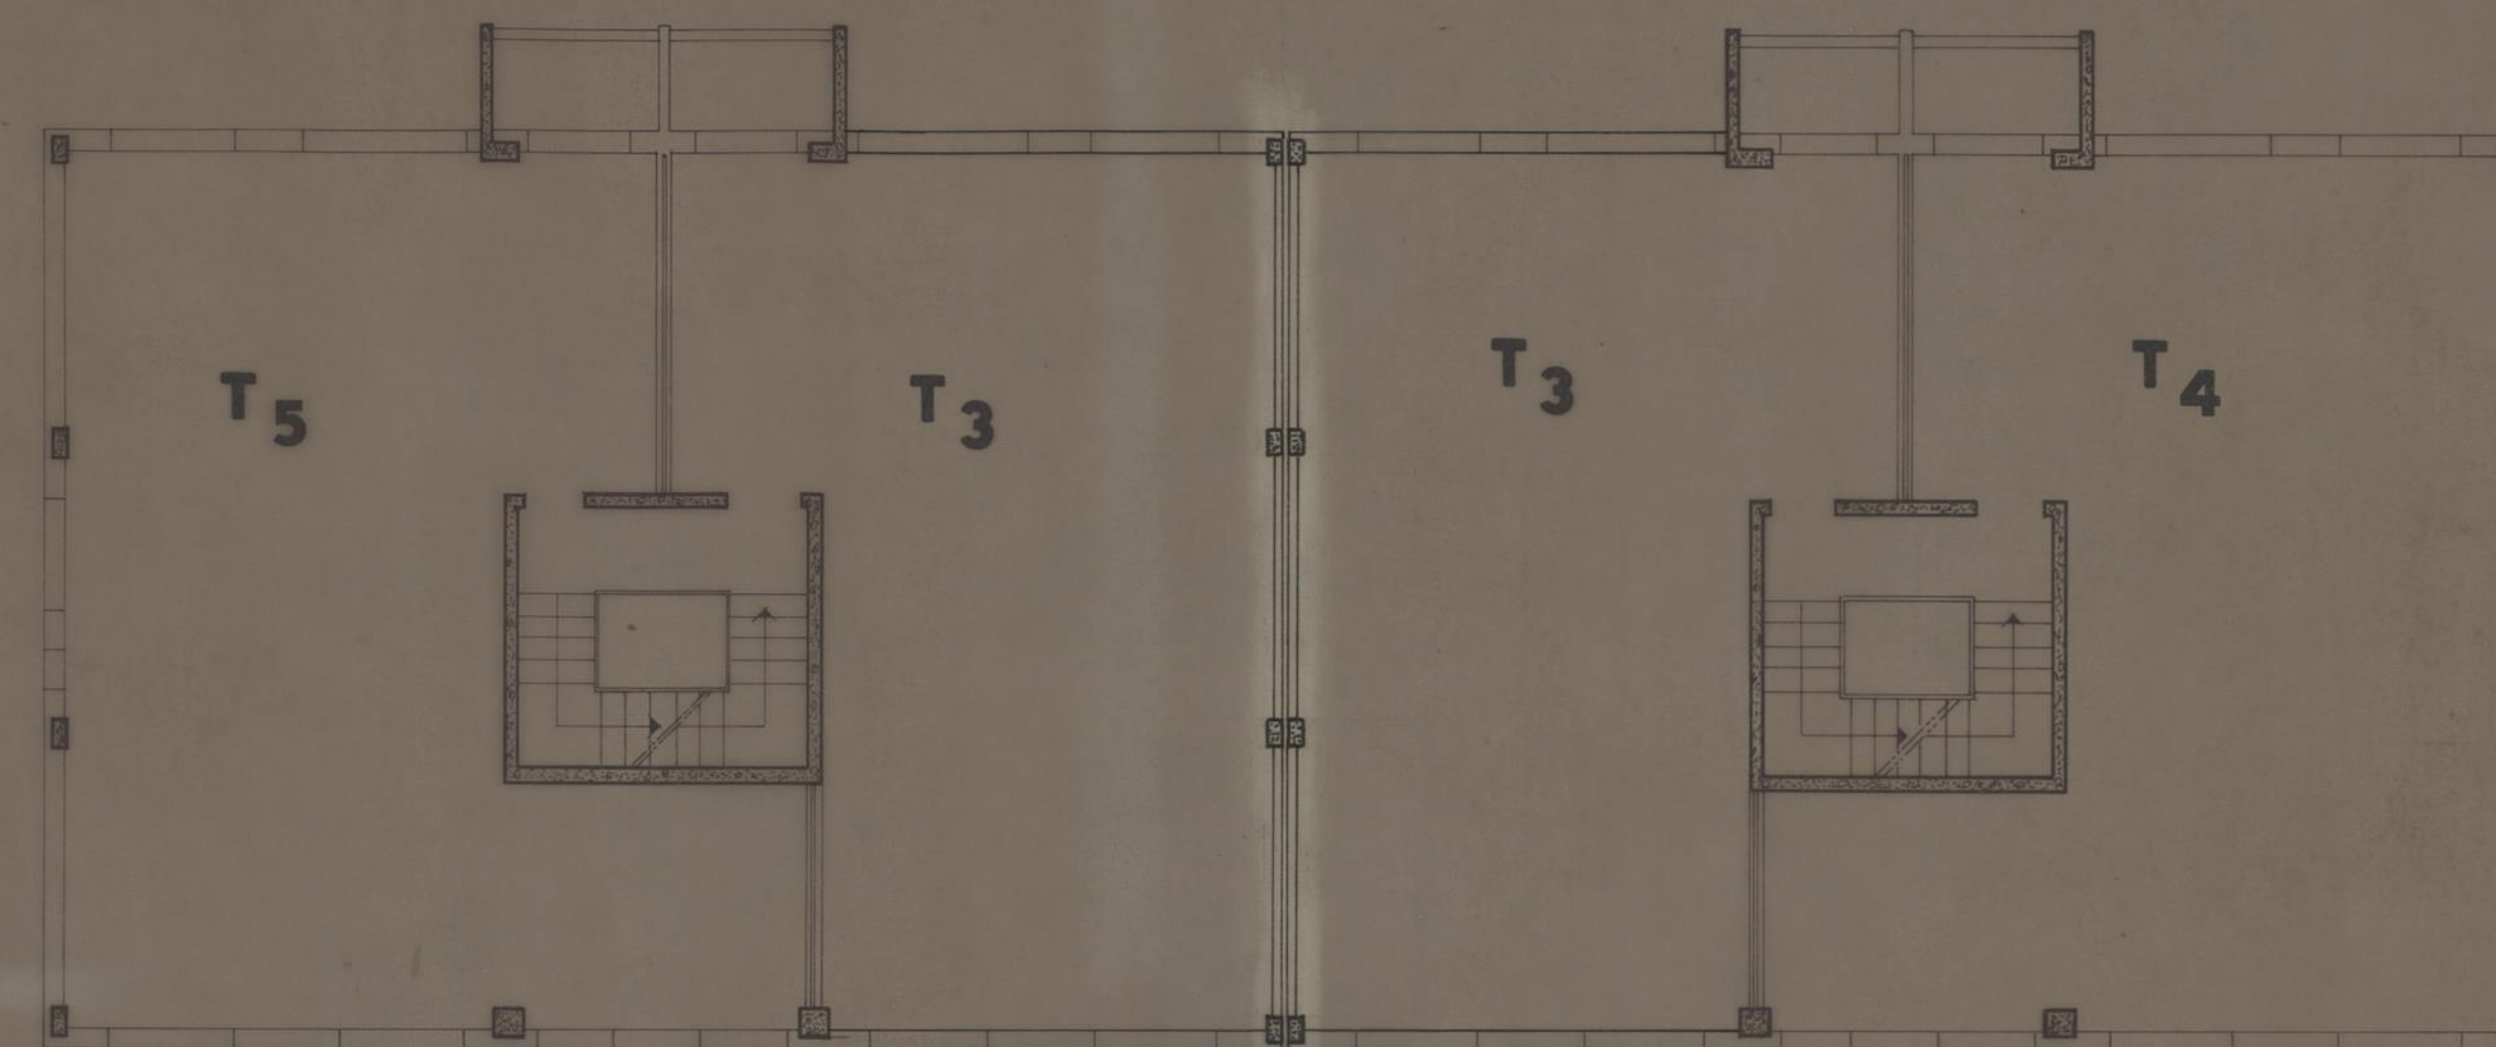

ANDARES


ASSOCIAÇÃO DE MORADORES DE FRANCOS		CAMARA MUNICIPAL DO PORTO	
ARQUITECTURA		DIRECÇÃO DOS SERVIÇOS DE HABITAÇÃO	
PLANTA DOS ANDARES EDIFÍCIO 1		DESENHO N.º	4
		ESCALAS	1/100
CHefe	DESENHO	ANULADO	
<i>António</i>	<i>João</i>	SUBSTITUÍDO	
	PROJECTO	DATA	MARÇO 1981

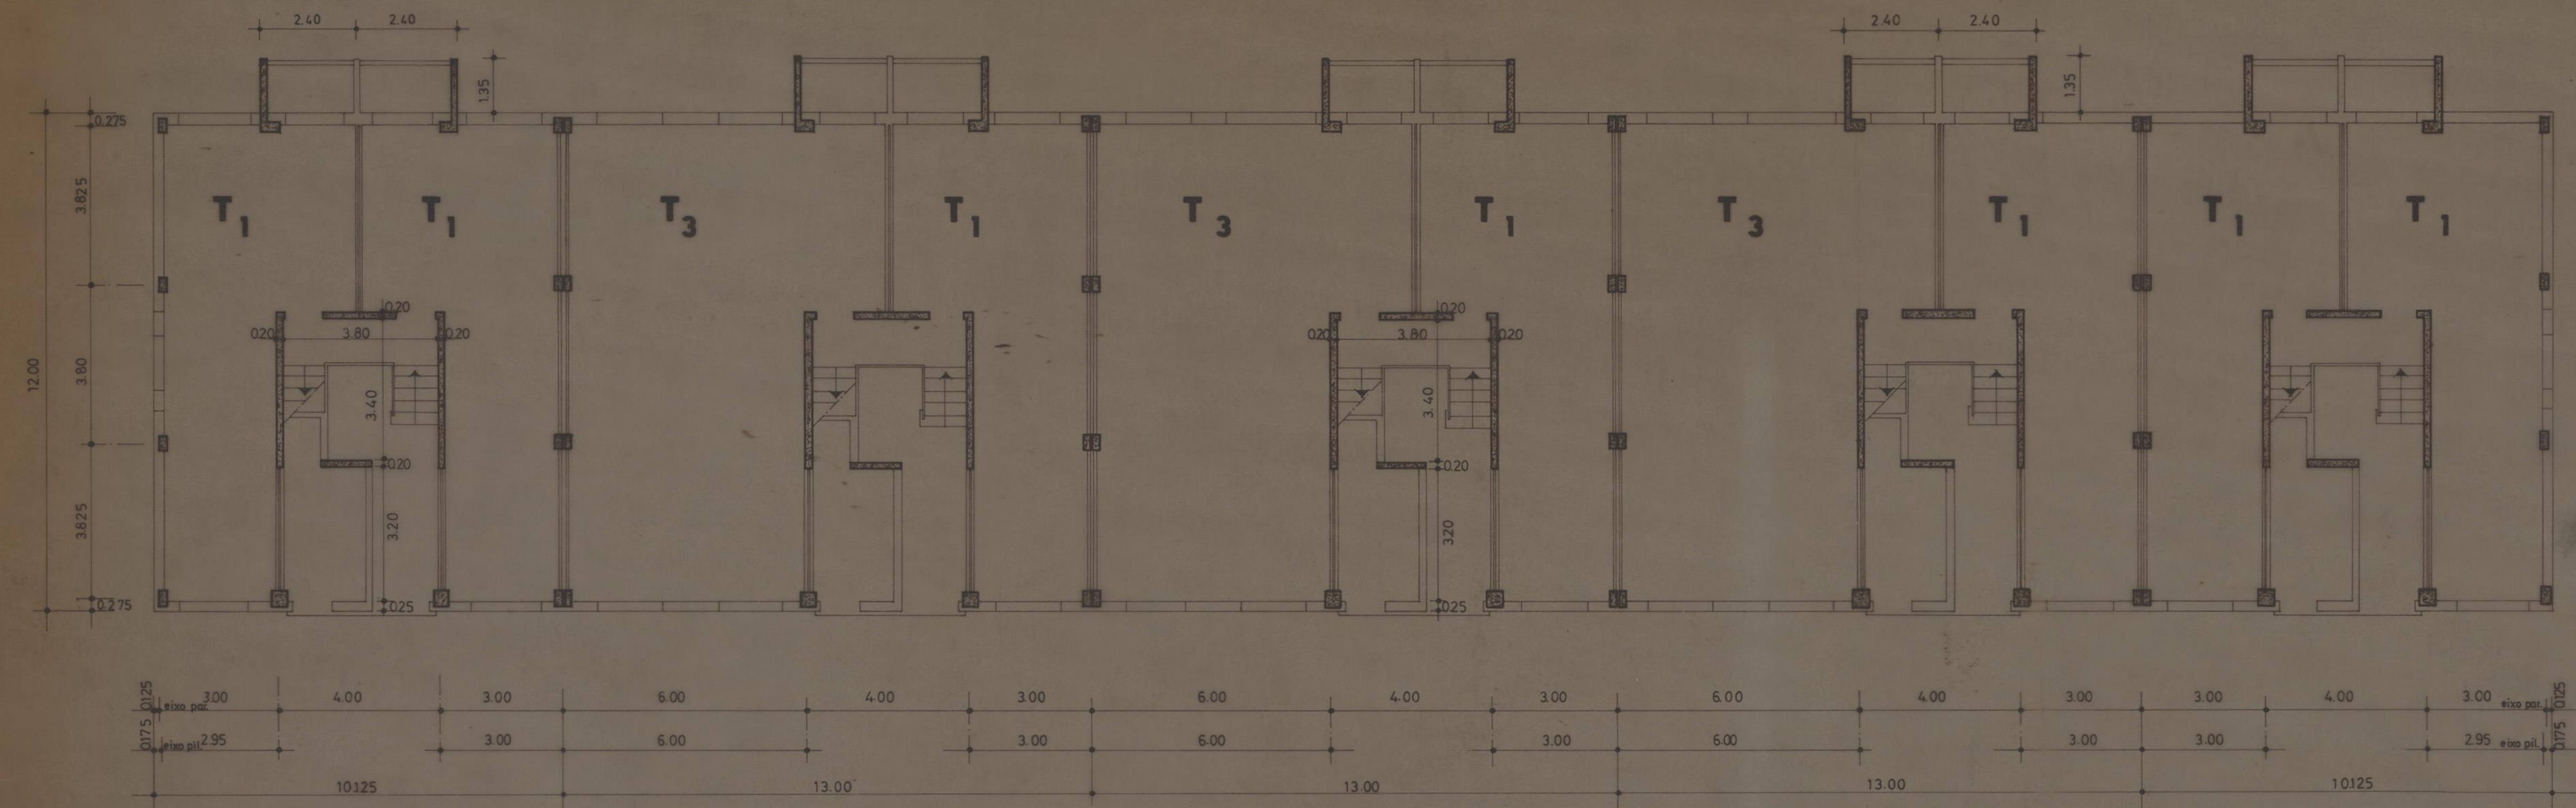

DESIGNAÇÃO
EIXO PAREDE — eixo par.
EIXO PILAR — eixo pil.

PLANTA DO R/C

ASSOCIAÇÃO DE MORADORES DE FRANCOS		CAMARA MUNICIPAL DO PORTO	
ARQUITECTURA		DIRECÇÃO DOS SERVIÇOS DE HABITAÇÃO	
PLANTA DO R/C EDIFÍCIO 2		DESENHO N.º	5
		ESCALAS	1/100
O CHEFE	DESENHO	ANULADO	
<i>De Sousa</i>	<i>Fernanda Maria</i>	SUBSTITUÍDO	
PROJECTO		DATA	MARÇO 1981

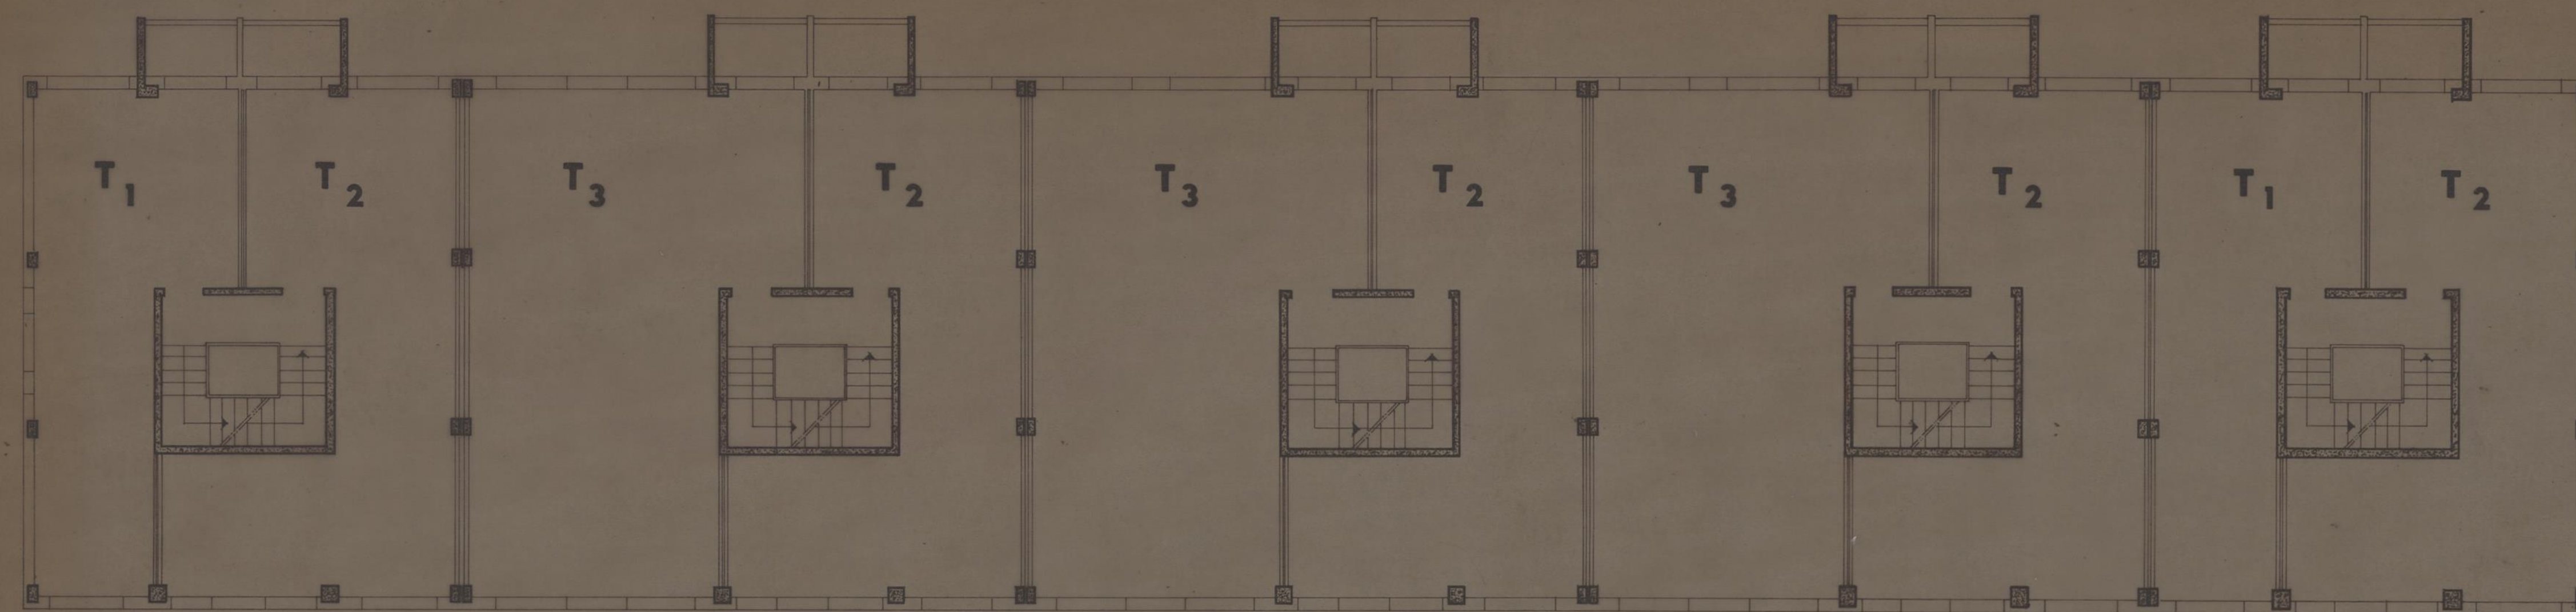

ANDARES

ASSOCIAÇÃO DE MORADORES DE FRANCOS		CAMARA MUNICIPAL DO PORTO	
ARQUITECTURA		DIRECÇÃO DOS SERVIÇOS DE HABITAÇÃO	
PLANTA DOS ANDARES		DESENHO N.º	
EDIFÍCIO 2		6	
O CHEFE		ESCALAS	
DESENHOU		1/100	
PROJECOU		ANULADO	
		SUBSTITUÍDO	
		DATA	