




MÓVEIS SUPERIORES DAS COZINHAS

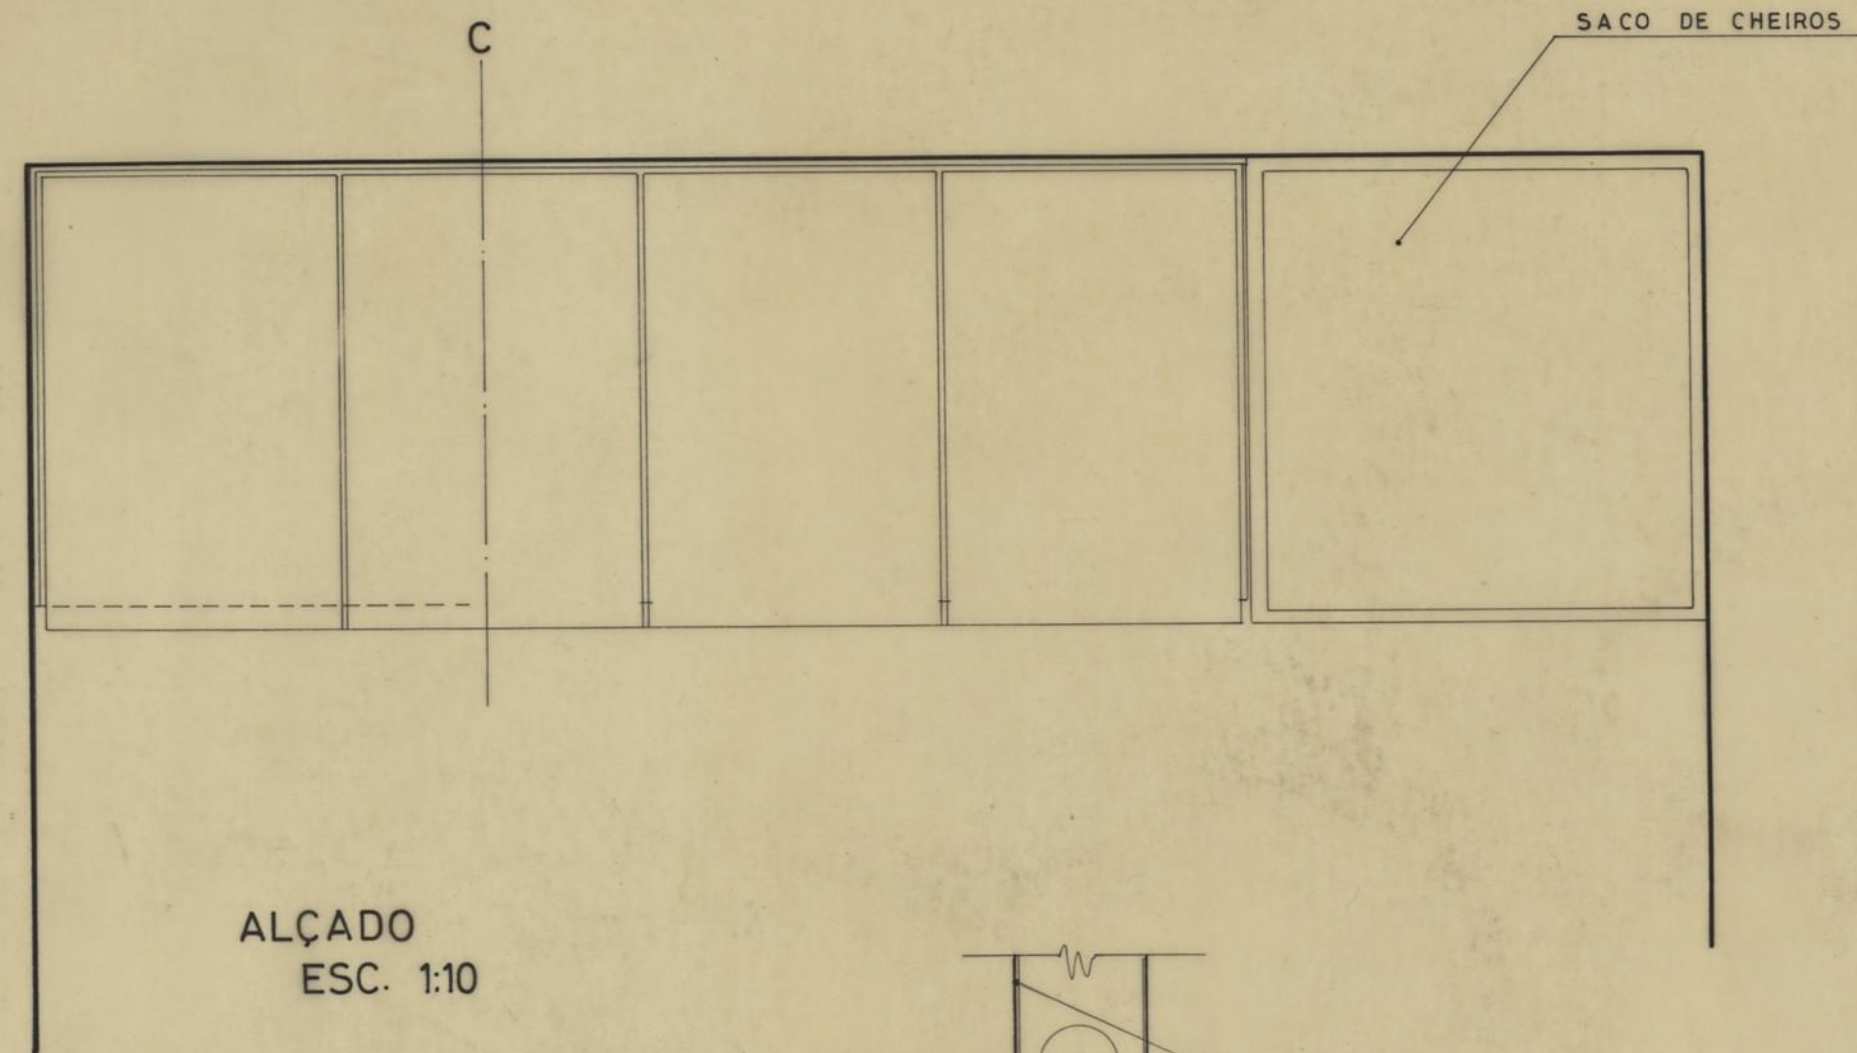

ALÇADO
ESC. 1:10

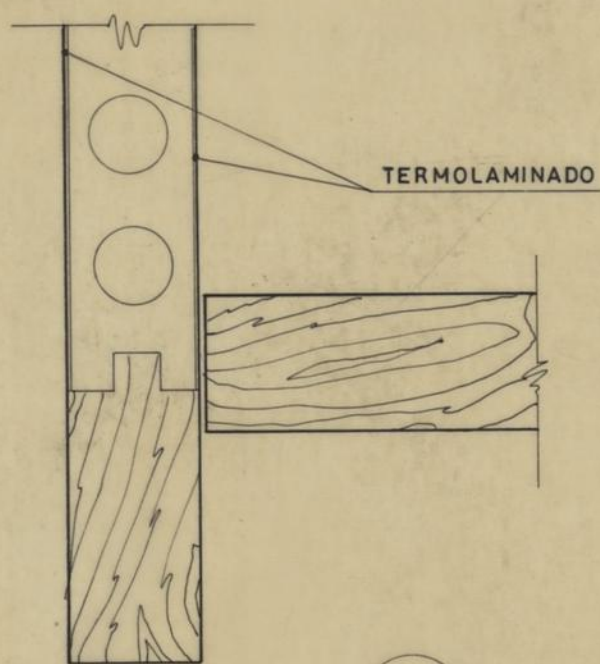


B
ESC. 1:1

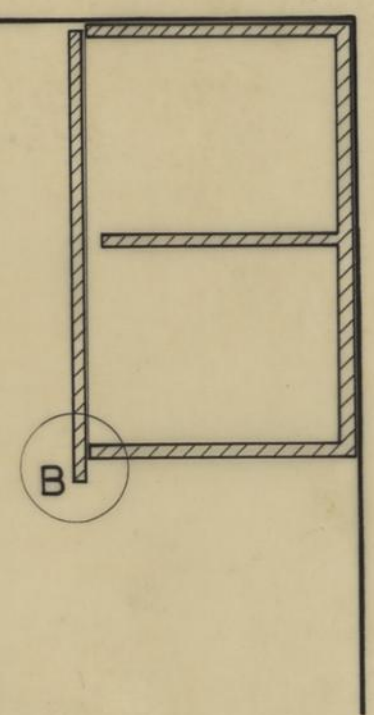


CORTE "C"
ESC. 1:10

ARMÁRIO DOS CONTADORES

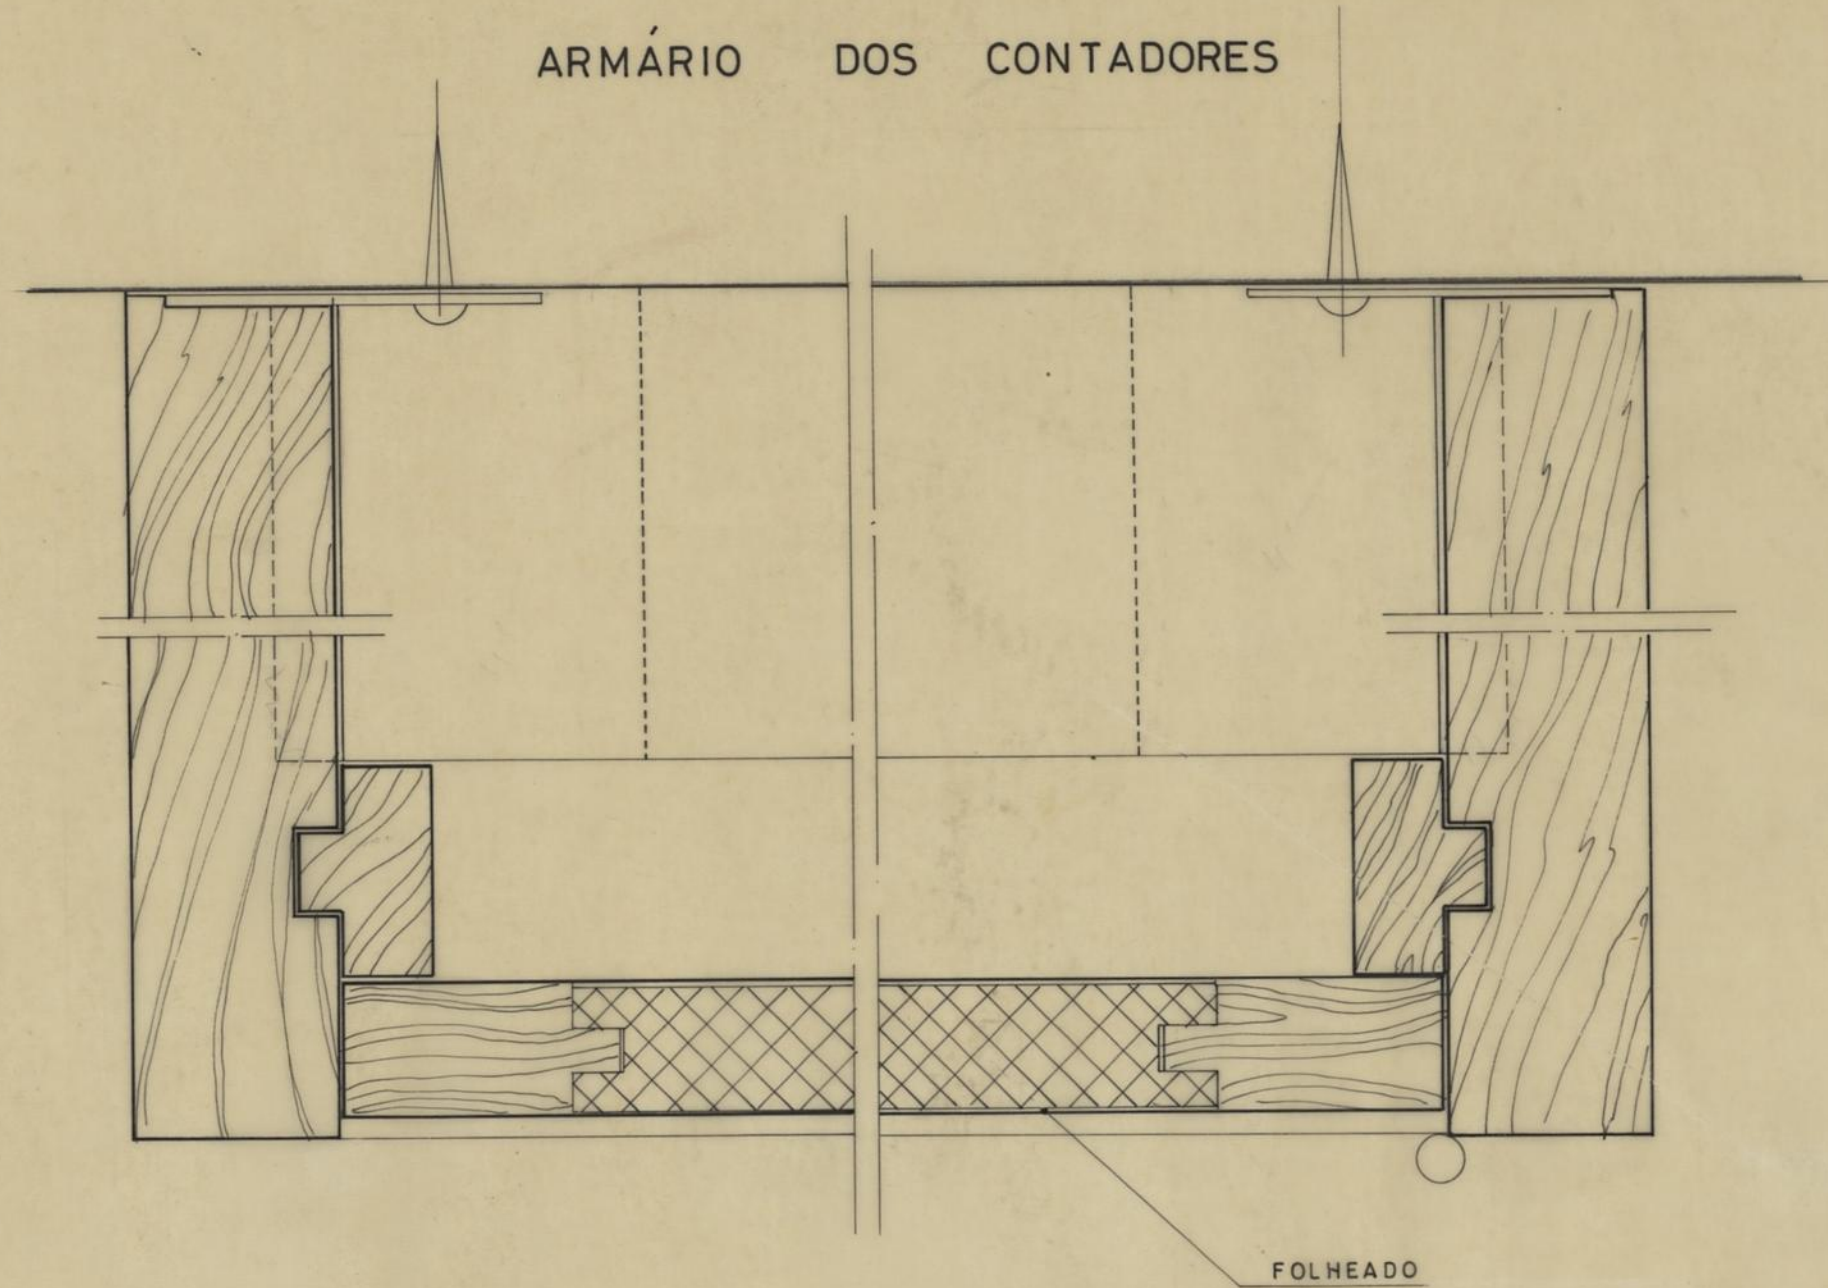


CORTE "A"
ESC. 1:1

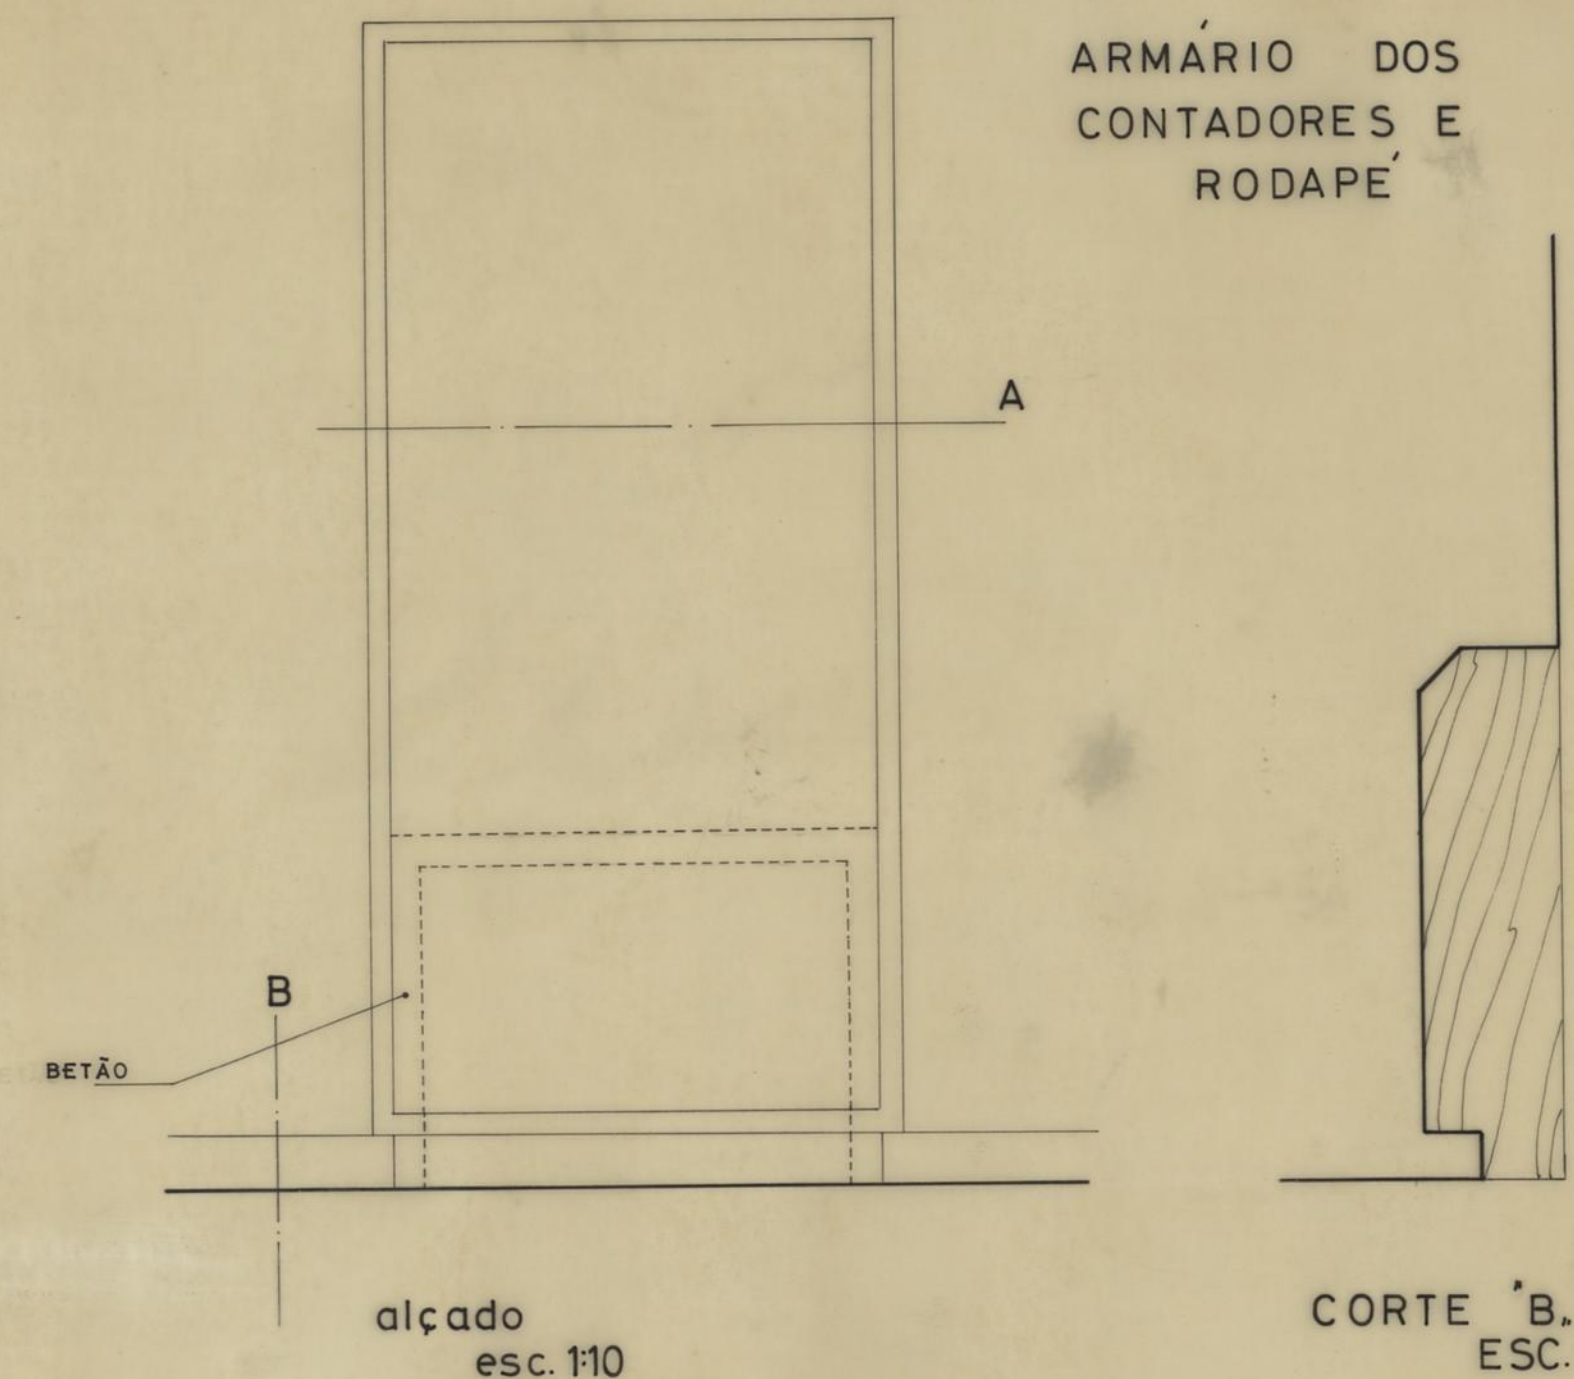

alçado
esc. 1:10


CORTE "B"
ESC. 1:10

ASSOCIAÇÃO MORADORES S.VICTOR CONJUNTO DE 3 CASAS NA PRAÇA DA ALEGRIA Nºs 6, 7 e 8.		CAMARA MUNICIPAL DO PORTO	
ARQUITECTURA		DIRECÇÃO DOS SERVIÇOS DE D.S.O. D.C.C.	
PORMENORES		DESENHO N.º	4
		ESCALAS	1:1 1:10
CHEFE	DESENHO	ANULADO	
<i>[Signature]</i>	<i>Fernando Costa</i>	SUBSTITUÍDO	
	<i>F. Costa</i>	DATA	AGOSTO 1985

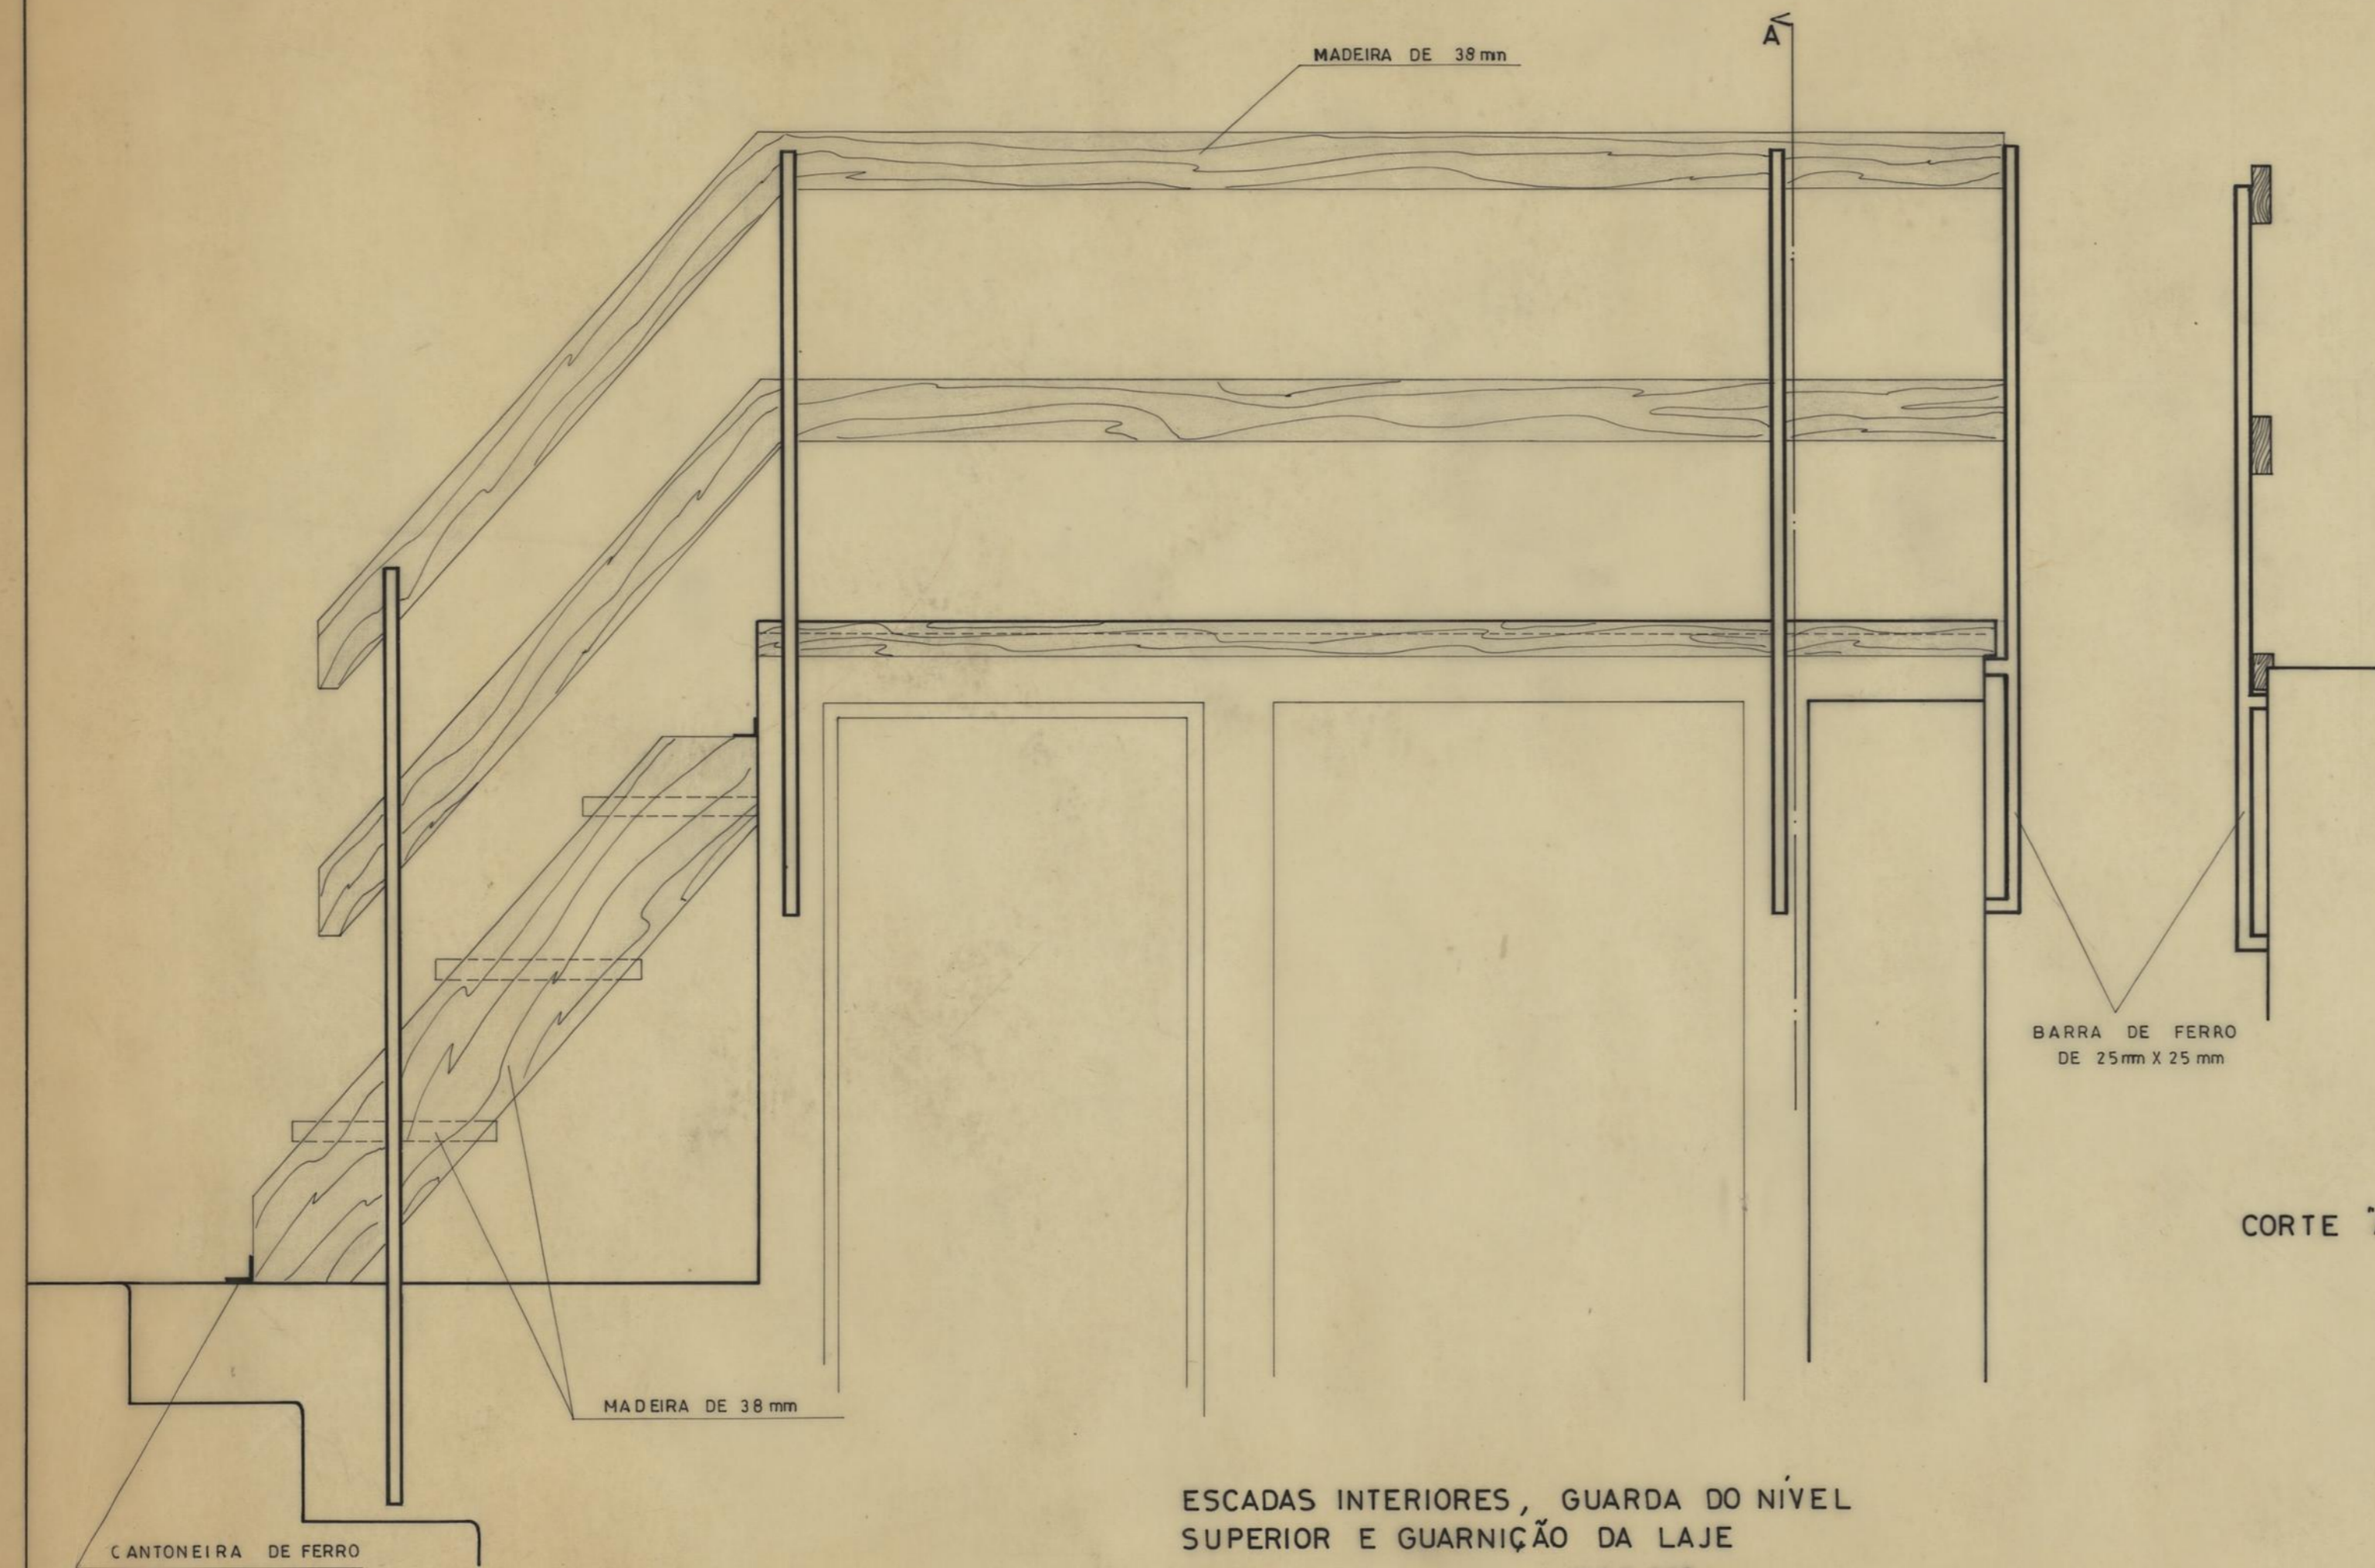

ESCADAS INTERIORES, GUARDA DO NÍVEL SUPERIOR E GUARNIÇÃO DA LAJE
ESC. 1:10


CORTE "A."

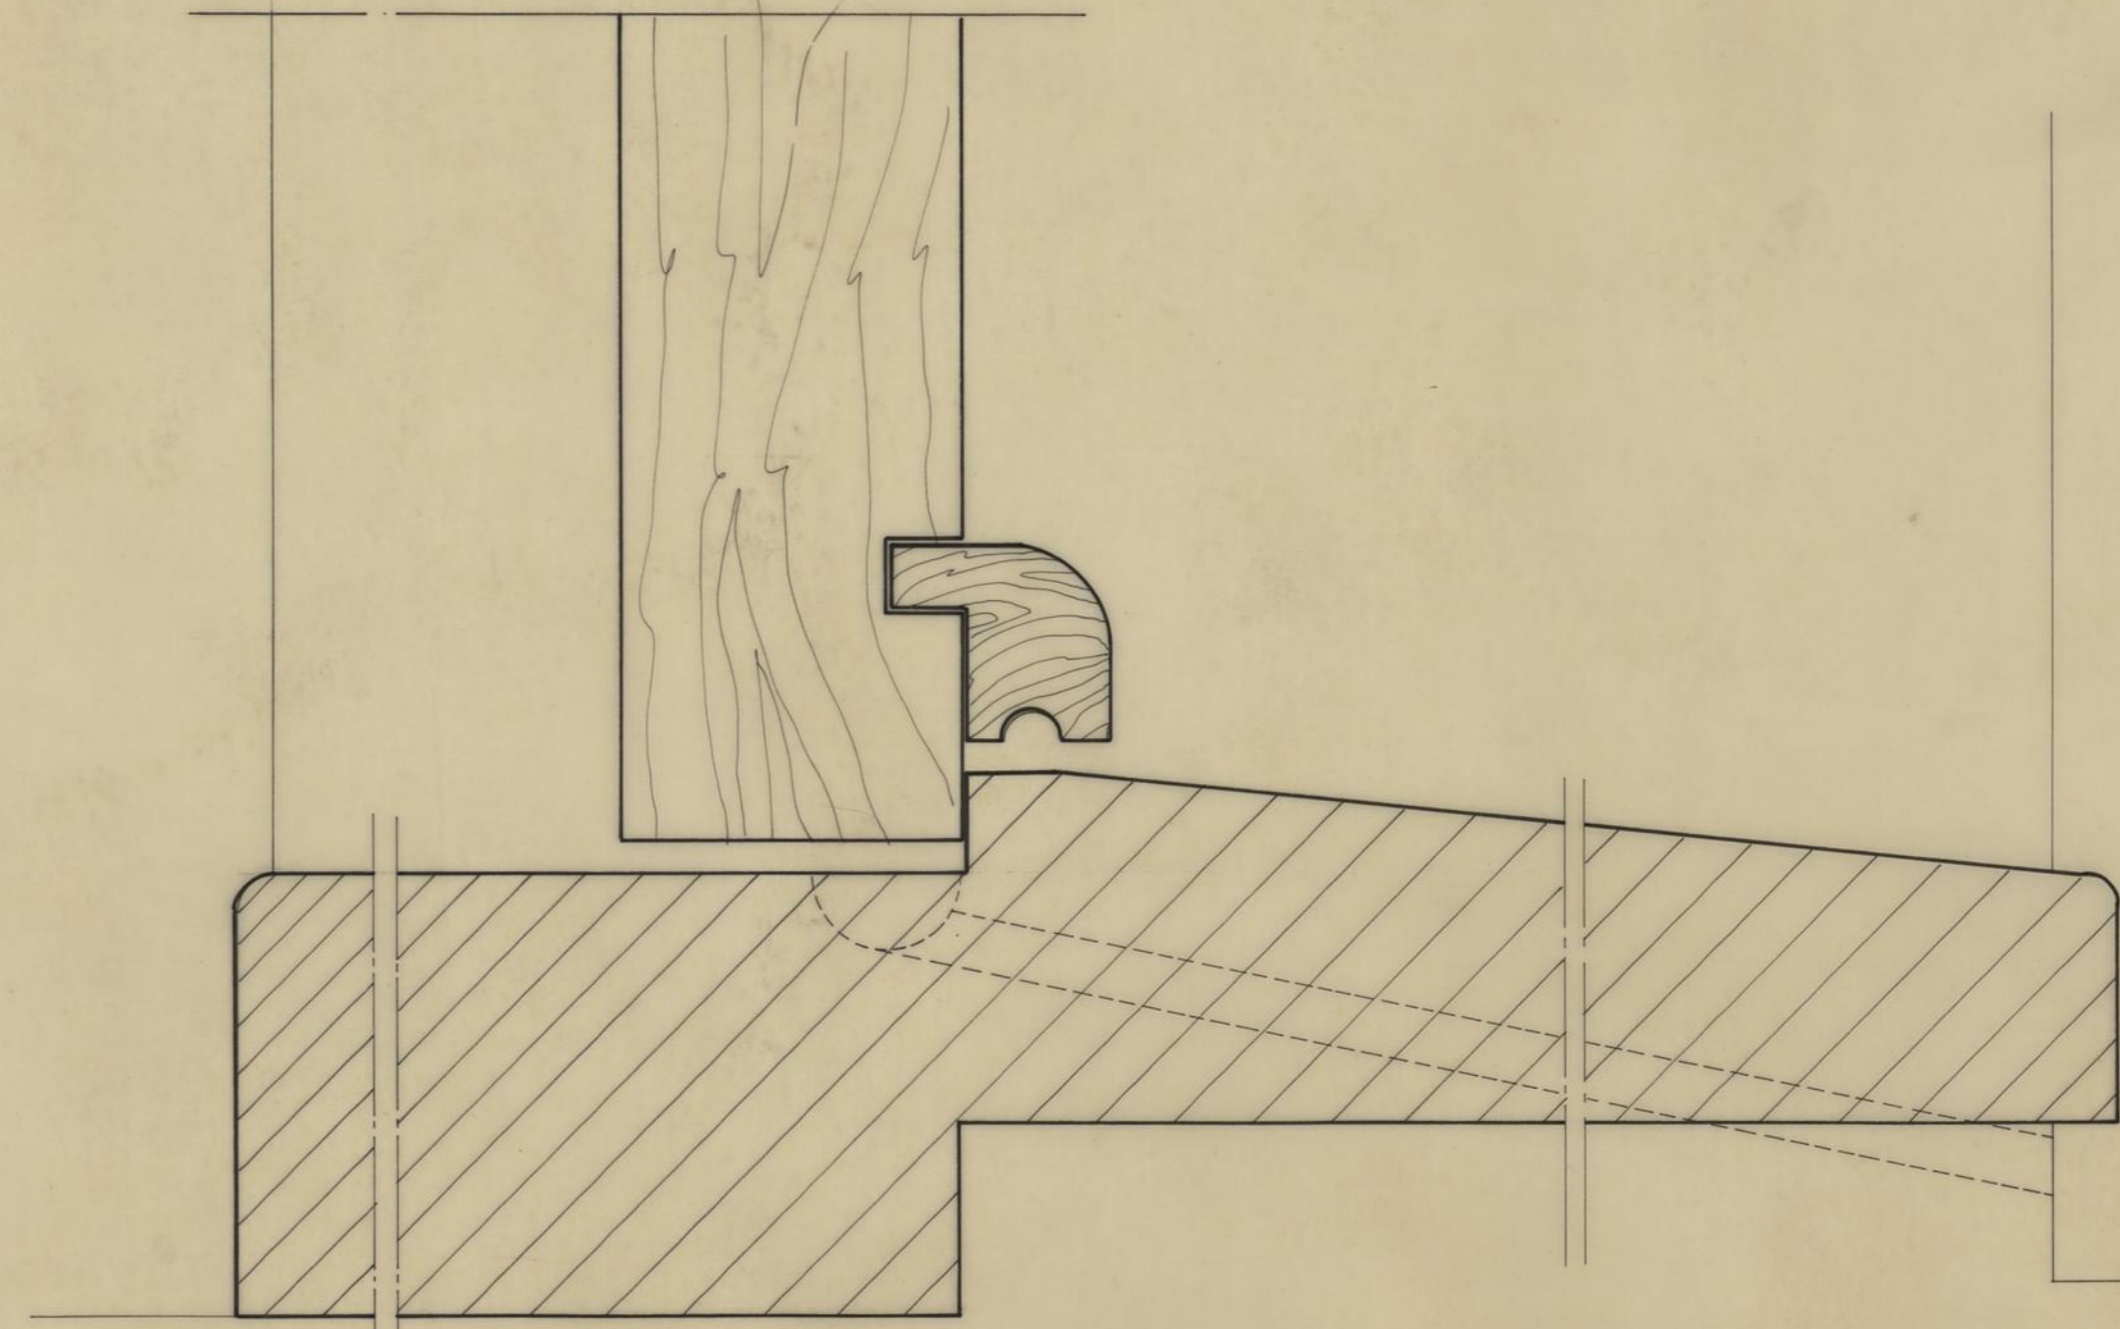


SOLEIRA E PINGADEIRA DAS PORTAS EXTERIORES
ESC. 1:1

MEDIDAS A RECTIFICAR NO LOCAL

ASSOCIAÇÃO MORADORES S.VÍCTOR		CAMARA MUNICIPAL DO PORTO	
CONJUNTO DE 3 CASAS NA PRAÇA DA ALEGRIA NºS 6, 7 8.		DIRECÇÃO DOS SERVIÇOS DE D.S.O. D.C.C.	
ARQUITECTURA		DESENHO N.º	5
PORMENORES		ESCALAS	1:1 1:10
CHEFE	DESENHOU	ANULADO	
<i>D. J. Soares</i>	<i>Fernando Leal</i>	SUBSTITUÍDO	
	<i>F. Soares</i>	DATA	AGOSTO 1985

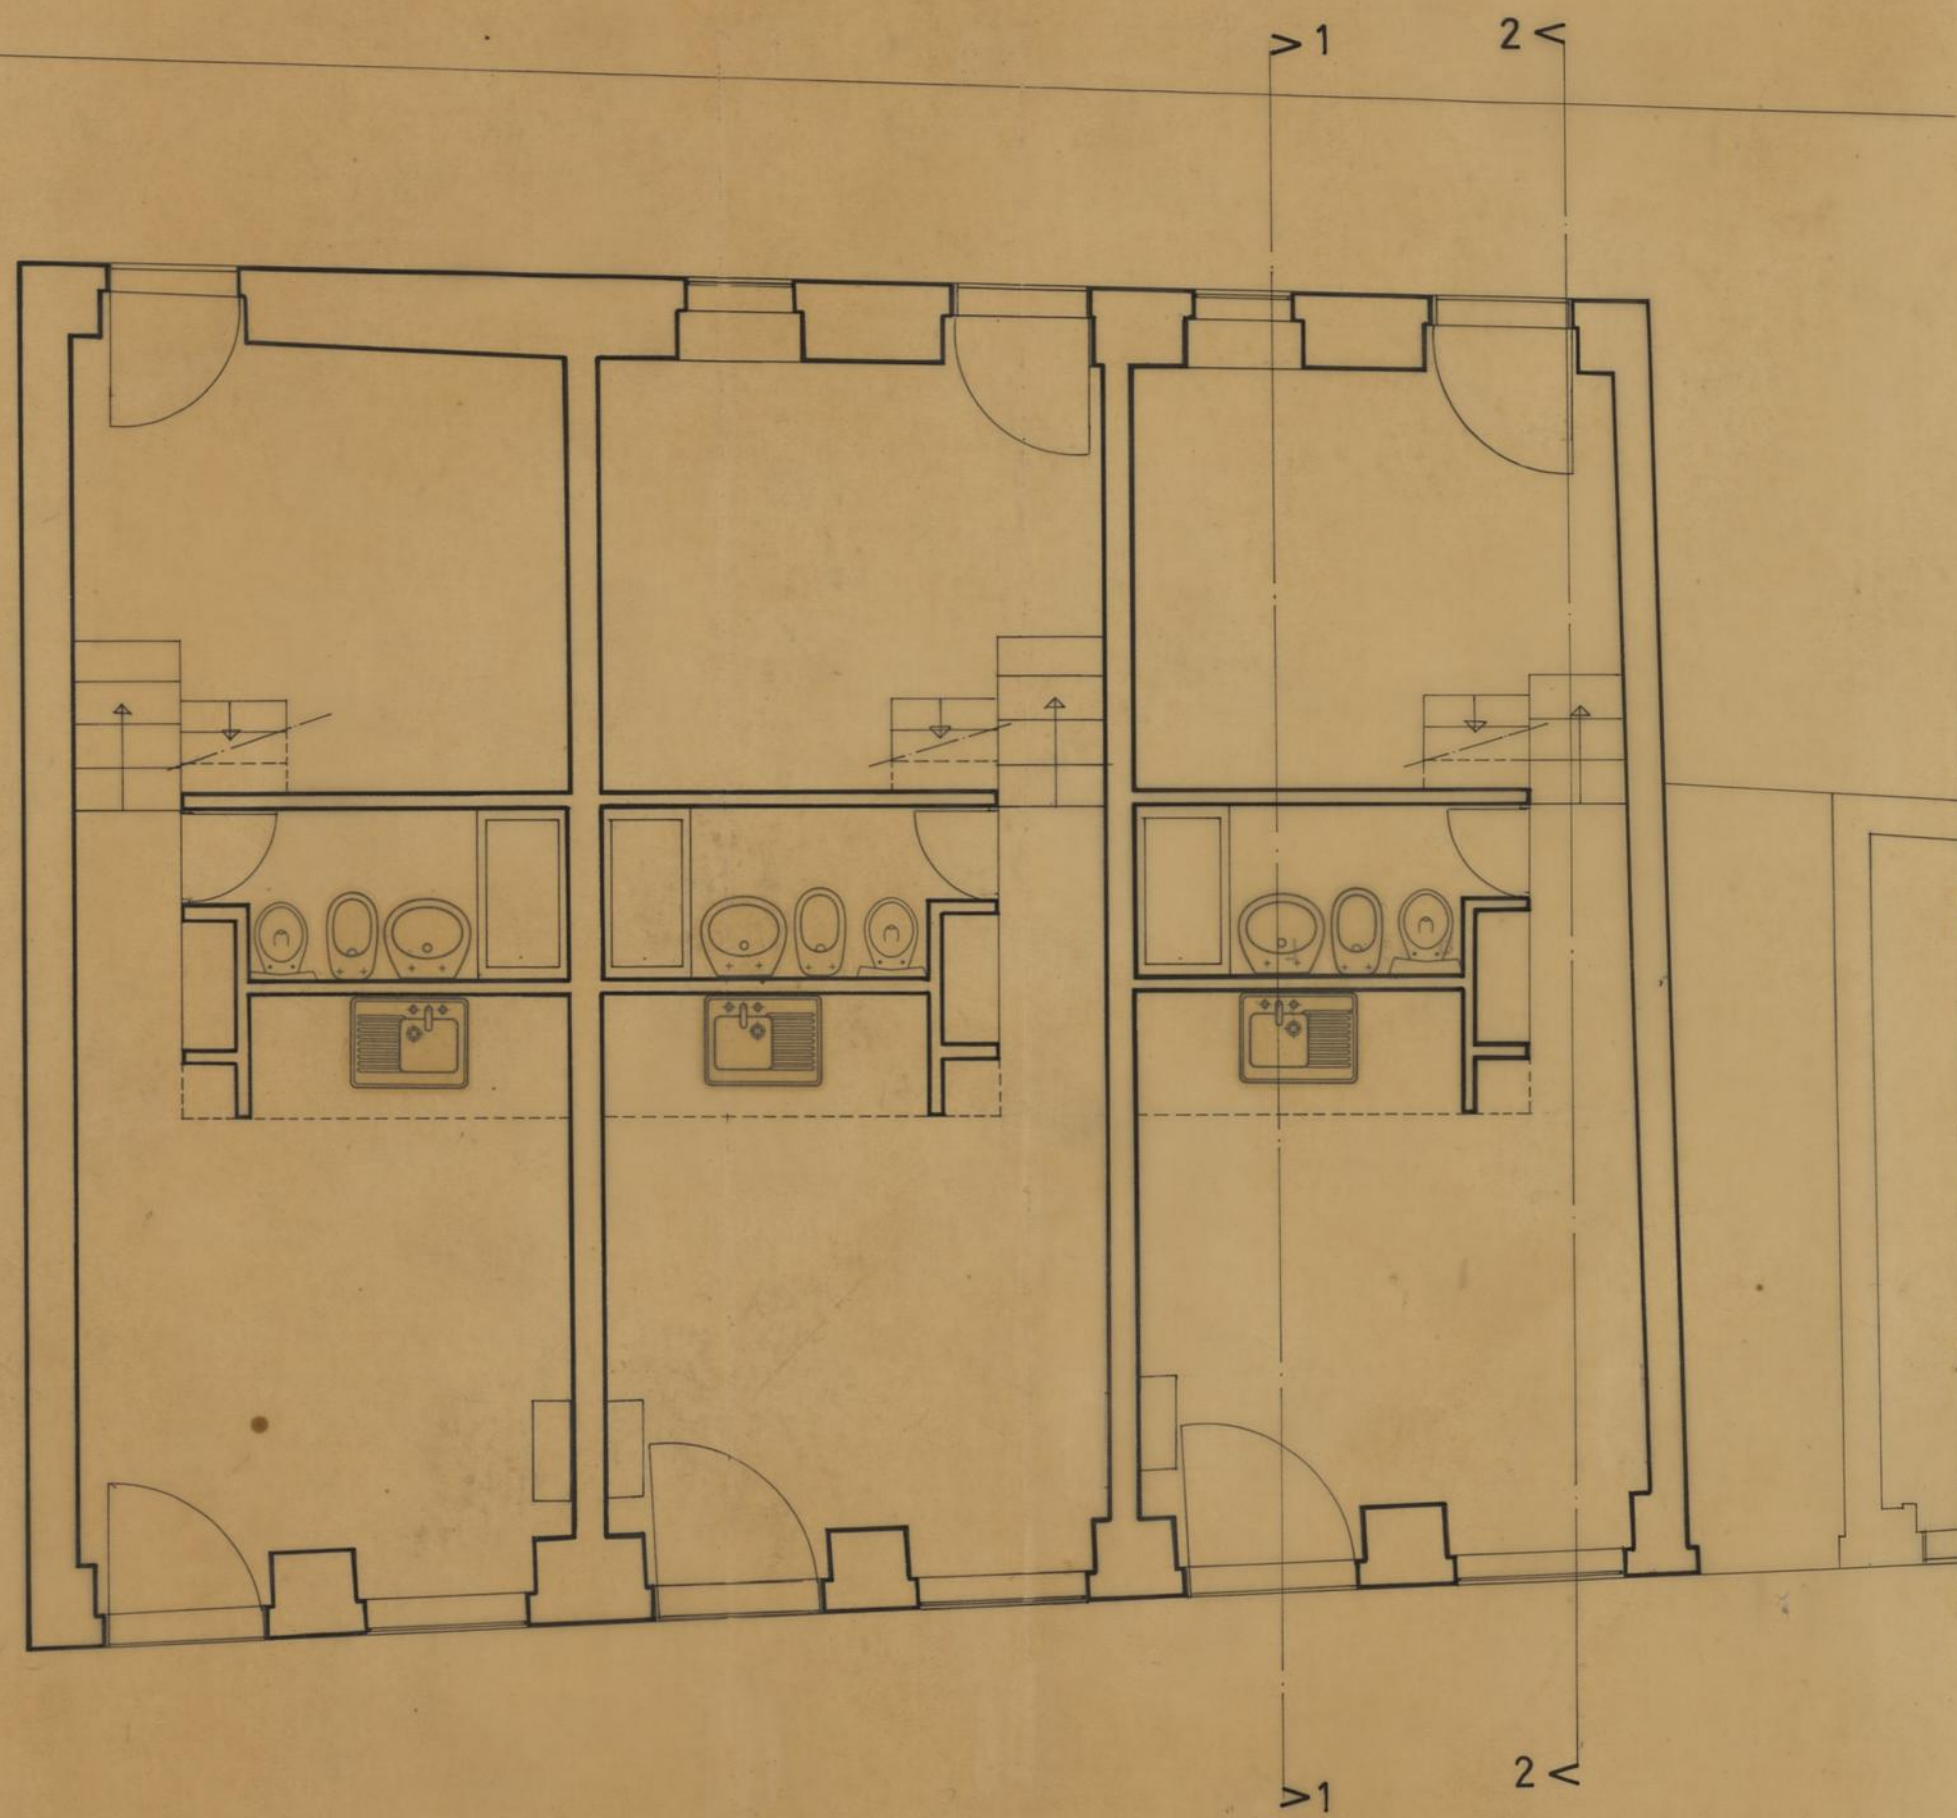

PLANTA AO NÍVEL DO R/C

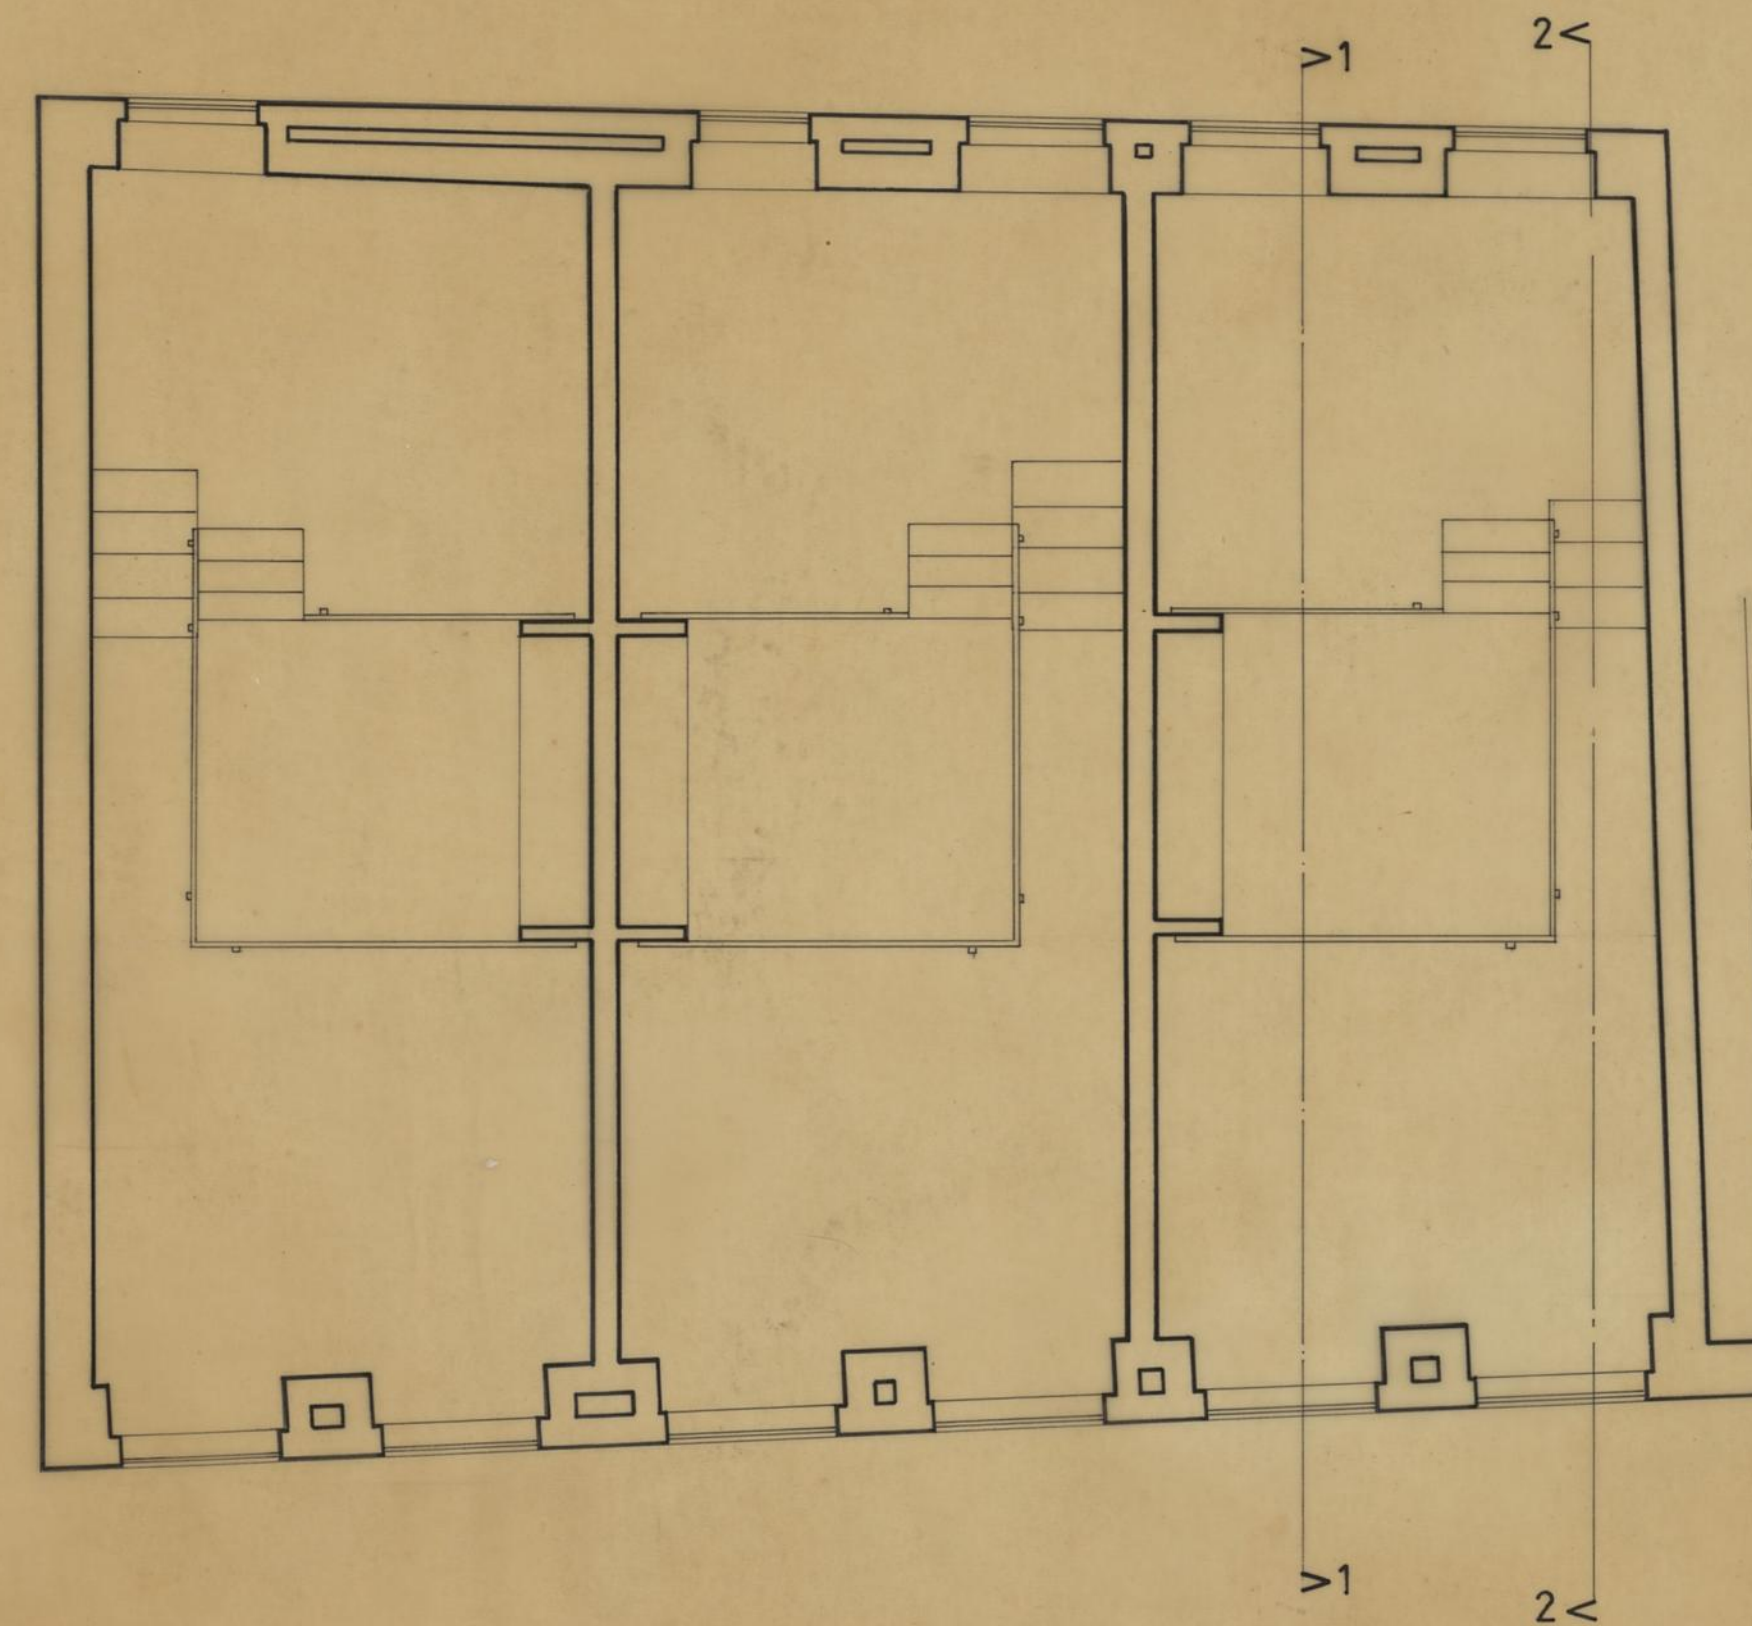


PLANTA DO PISO INTERMÉDIO


ASSOCIAÇÃO MORADORES S. VÍCTOR		CAMARA MUNICIPAL DO PORTO	
CONJUNTO DE 3 CASAS NA PRAÇA DA ALEGRIA N.ºs. 6, 7 e 8.		DIRECÇÃO DOS SERVIÇOS DE D. S. O. D. C. C.	
ARQUITECTURA		DESENHO N.º	2
PLANTAS		ESCALAS	1:50
CHEFE	DESENHO	ANULADO	
<i>Du... ..</i>	<i>Fernando... ..</i>	SUBSTITUÍDO	
	<i>F.</i>	DATA	AGOSTO 1985




ALÇADO SUL

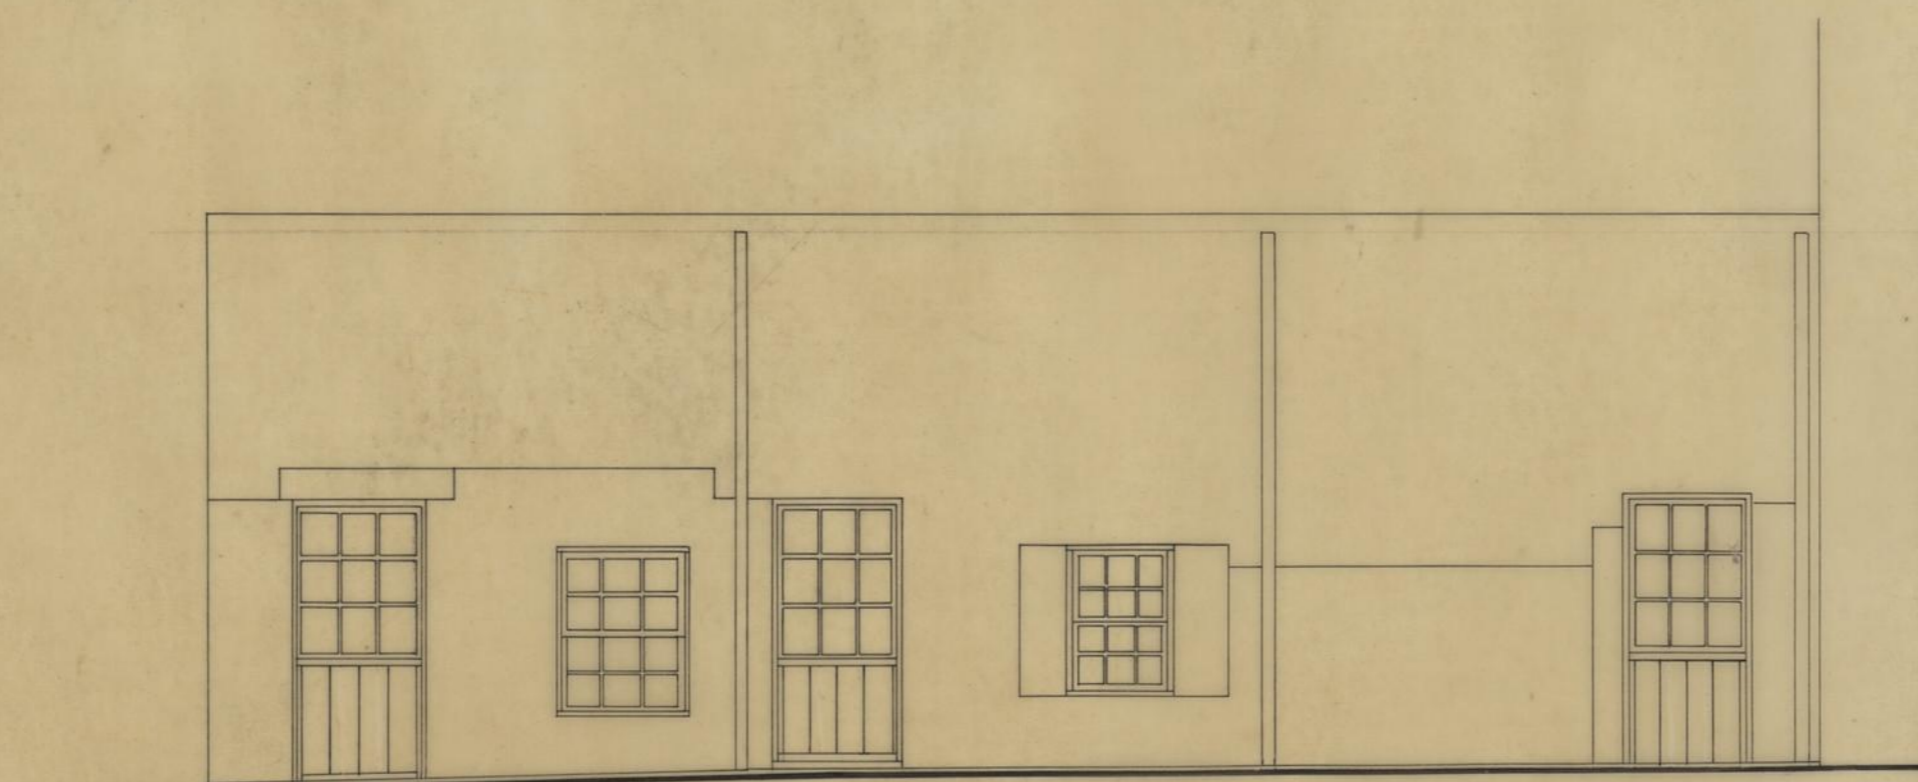

ALÇADO NORTE

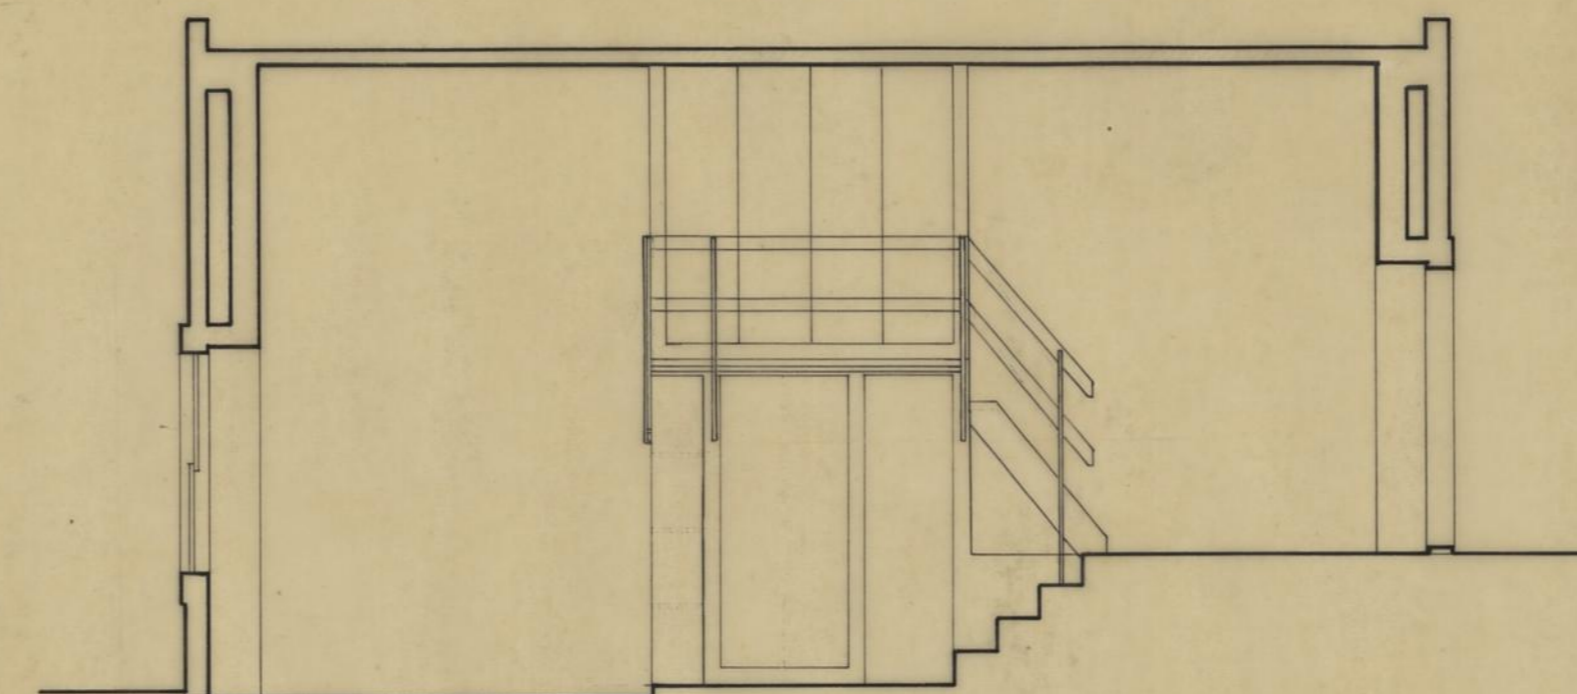

CORTE 2.2

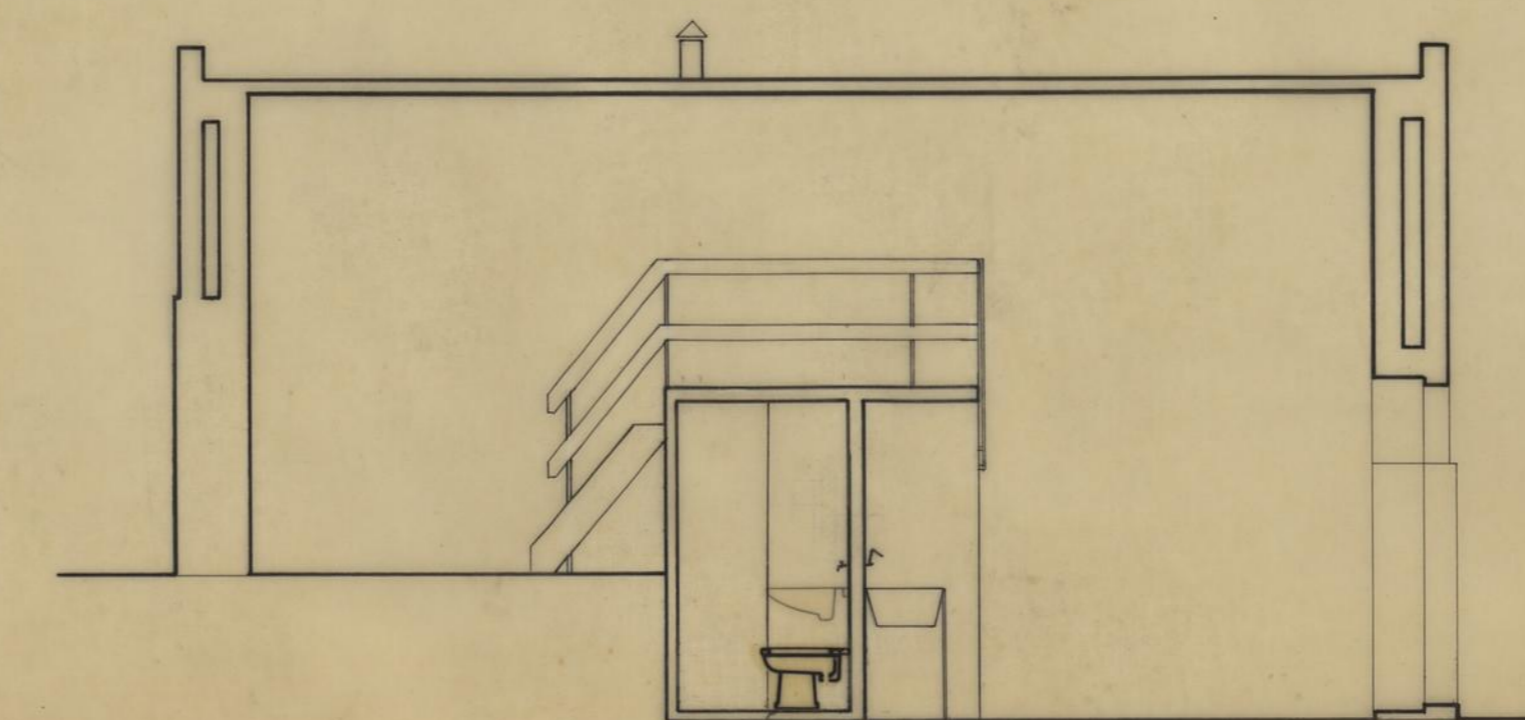

CORTE 1.1

ASSOCIAÇÃO MORADORES S. VÍCTOR CONJUNTO DE 3 CASAS NA PRAÇA DA ALEGRIA Nº6, 7, 8. ARQUITECTURA		CAMARA MUNICIPAL DO PORTO DIRECÇÃO DOS SERVIÇOS DE D.S.O. D.C.C.	
ALÇADOS E CORTES		DESENHO N.º	3
		ESCALAS	1:50
0 CHEFE	DESENHOU	ANULADO	
<i>De Paula</i>	<i>Fernando Macê</i>	SUBSTITUÍDO	
	<i>F. S. Soares</i>	DATA	AGOSTO 1985



RUA DE S. VÍCTOR

PRAÇA DA ALEGRIA

RUA DE S. DIONÍSIO

6 7 8

ASSOCIAÇÃO MORADORES S.VÍCTOR CONJUNTO DE 3 CASAS NA PRAÇA DA ALEGRIA Nº 6, 7, 8. URBANIZAÇÃO		CAMARA MUNICIPAL DO PORTO DIRECÇÃO DOS SERVIÇOS DE OBRAS D.C.C.	
PLANTA DE LOCALIZAÇÃO		DESENHO N.º	1
O CHEFE, <i>[Signature]</i>		ESCALAS	1:500
DESENHOU, <i>[Signature]</i>		ANULADO	
F. Gouveia		SUBSTITUÍDO	
		DATA	JUNHO 1981