



CORTE E / F

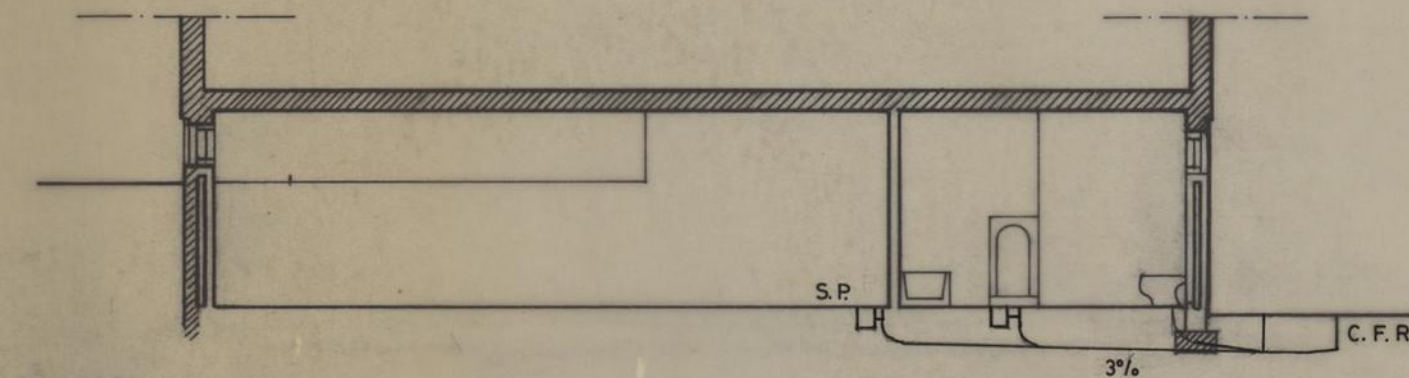

CORTE G / H

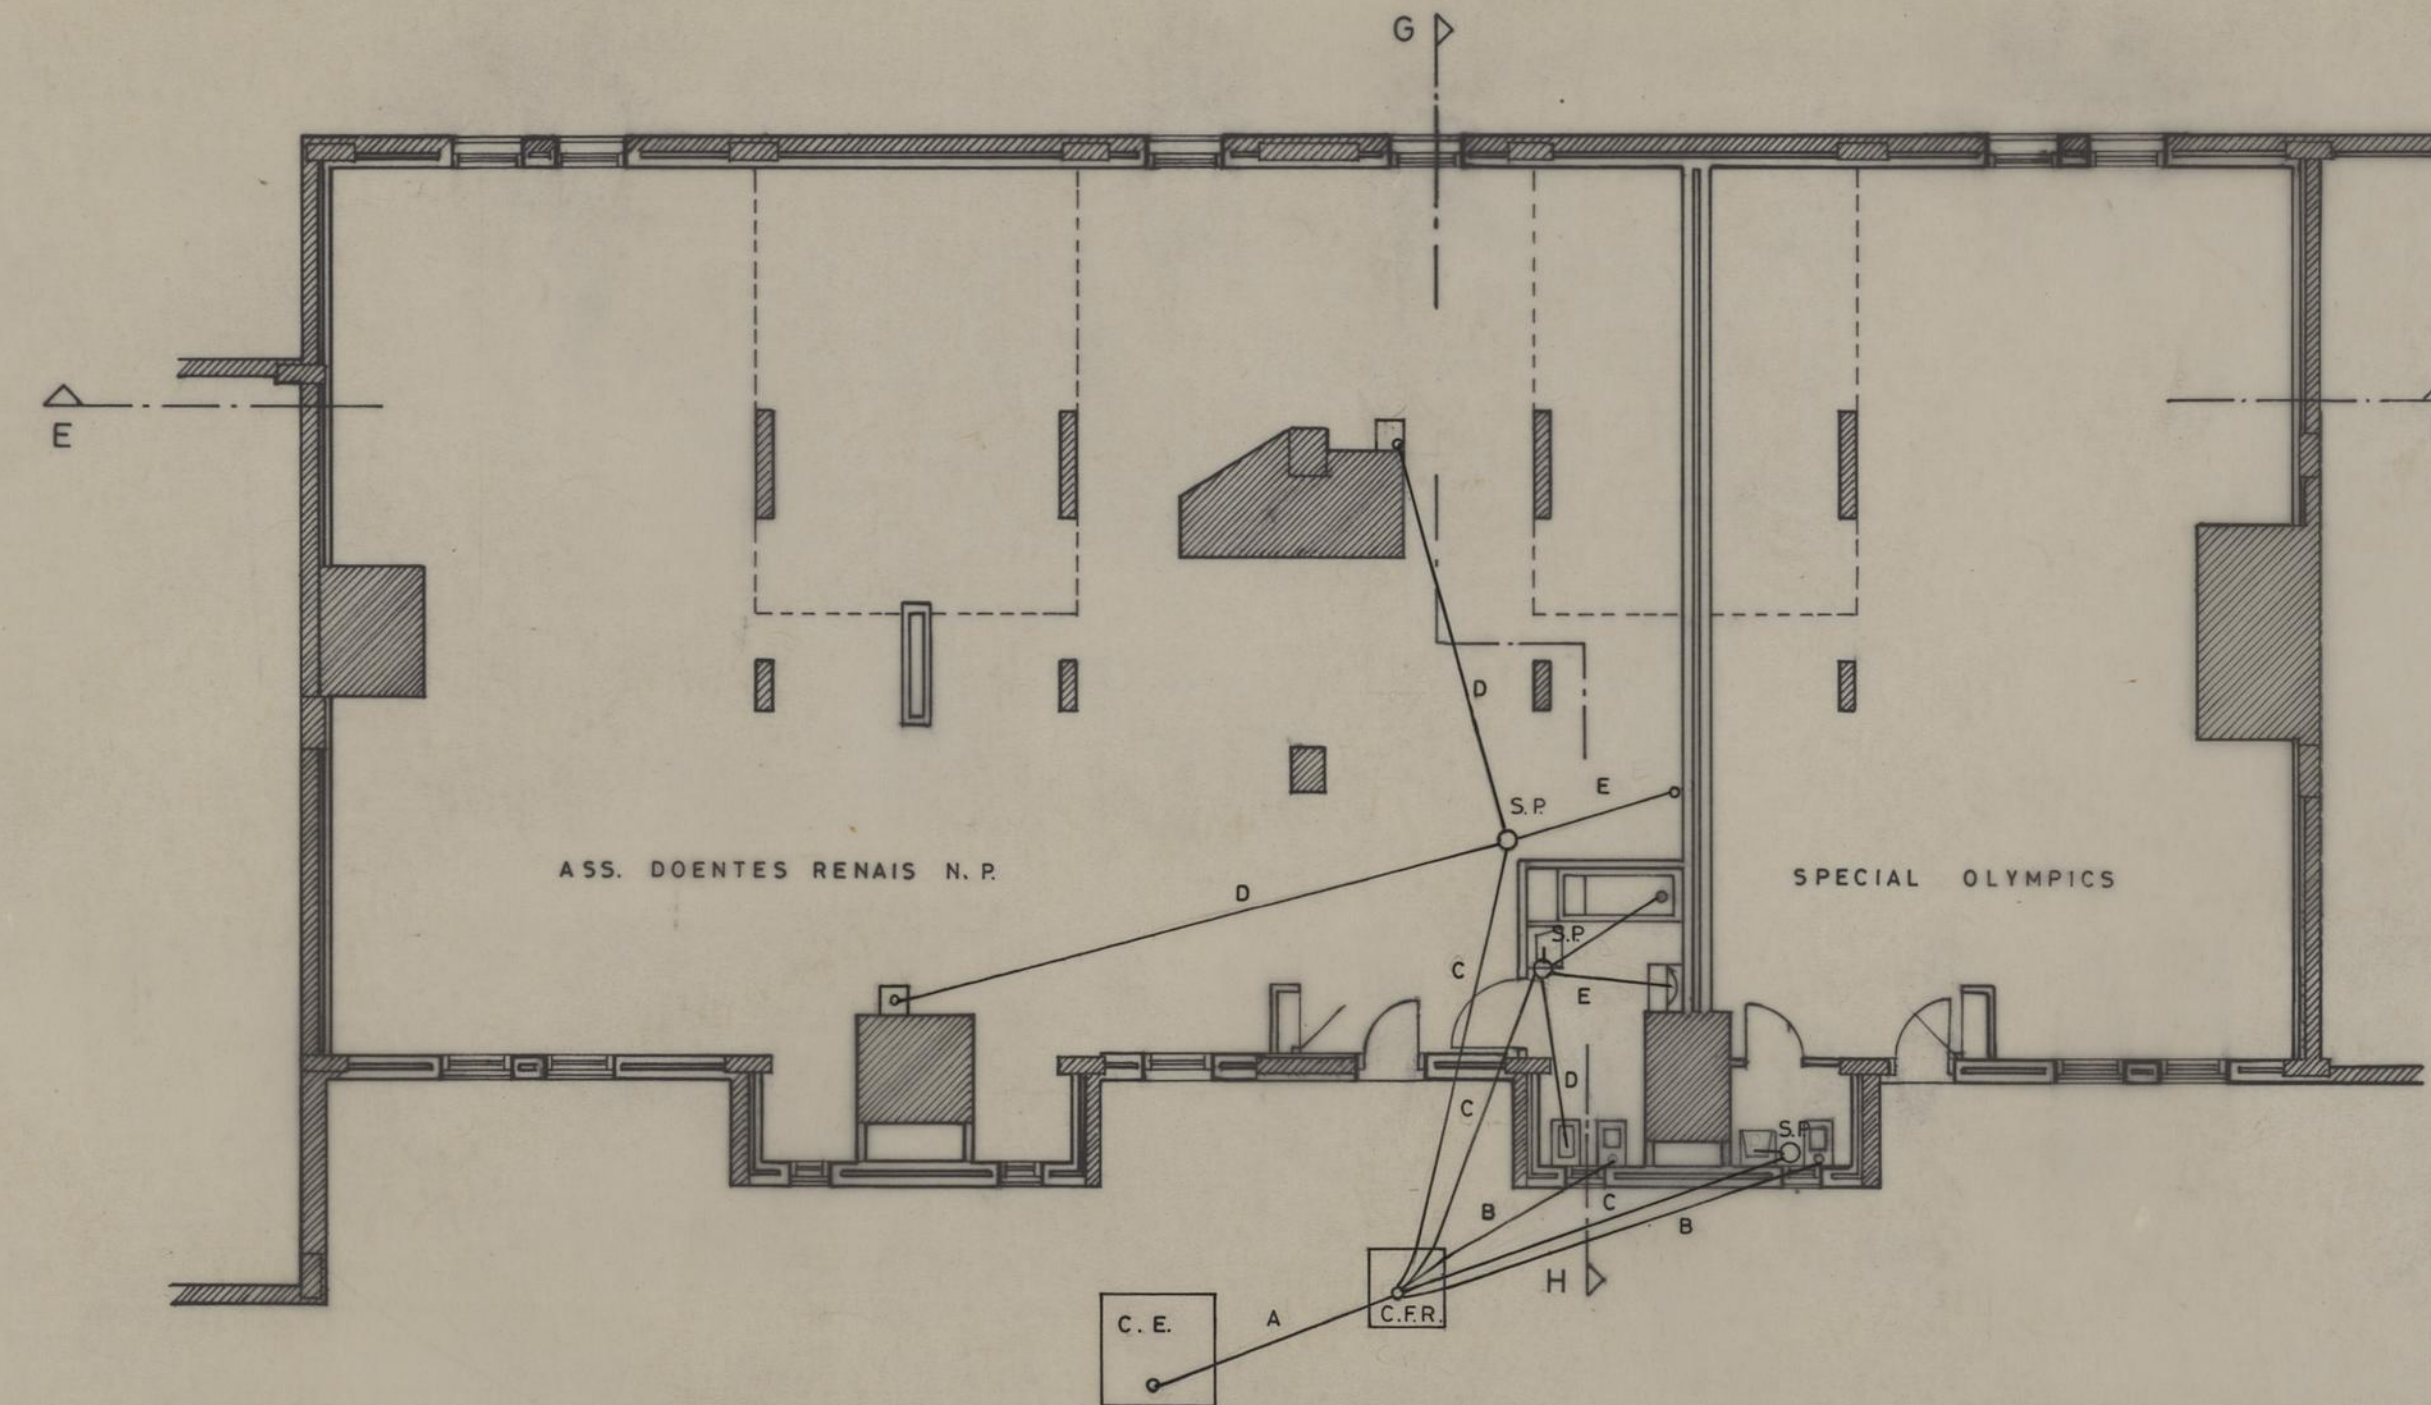

BLOCO 4

LEGENDA

— Existente


LEGENDA

- A - COLECTOR DE ϕ 125mm
- B - " " ϕ 90mm
- C - " " ϕ 75mm
- D - " " ϕ 40mm
- E - " " ϕ 50mm
- S. P. - SIFÃO DE PAVIMENTO
- C. V. - CAIXA DE VISITA
- C. E. - CAIXA EXISTENTE
- C. F. R. - CAIXA DE FUNDO ROTO


APROVEITAMENTO DAS CAVES DOS EDIFÍCIOS 4, 8 e 10 DO BAIRRO DA MOUTEIRA PARA UTILIZAÇÃO POR PARTE DE ENTIDADES DIVERSAS		CAMARA MUNICIPAL DO PORTO	
SANEAMENTO		DIRECÇÃO DOS SERVIÇOS DE OBRAS	
PLANTA E CORTES		DESENHO N.º	10
EDIFÍCIO 4		ESCALAS	1:100
O CHEFE	DESENHOU	ANULADO	
	PROJECTOU	SUBSTITUÍDO	
		DATA FEVEREIRO 1995	

ASS. DOENTES RENAISSANCE N.P.


SPECIAL OLYMPICS

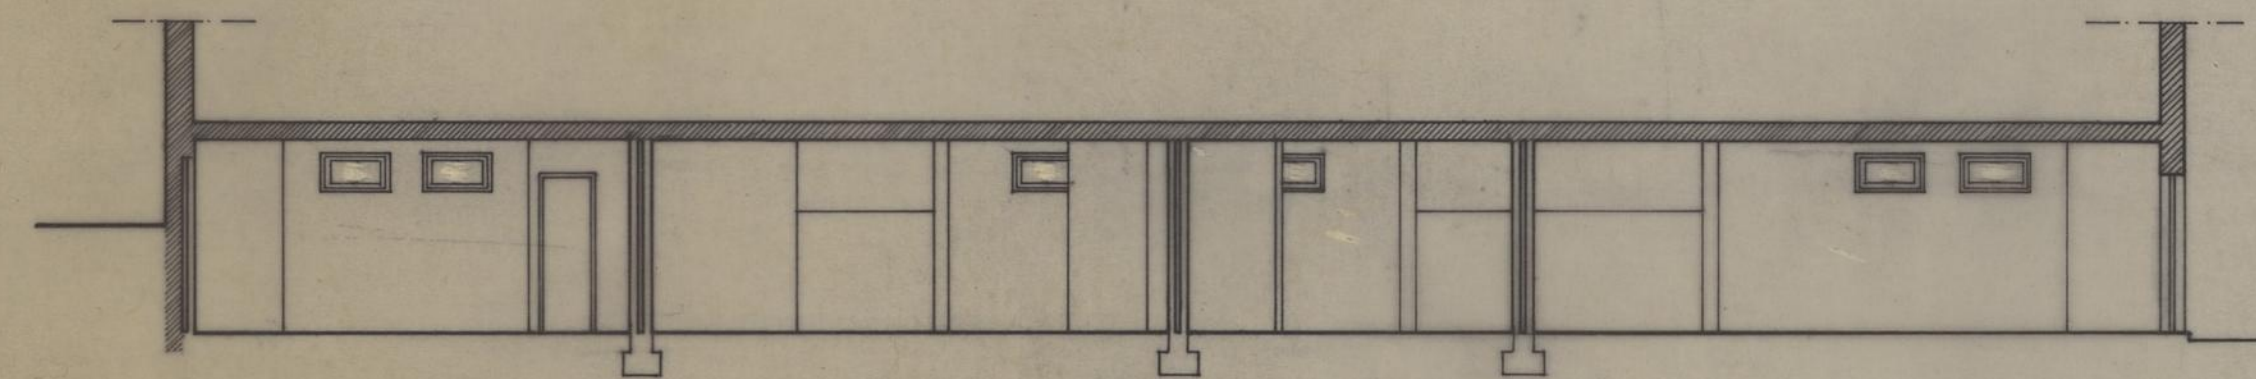

CORTE I . J

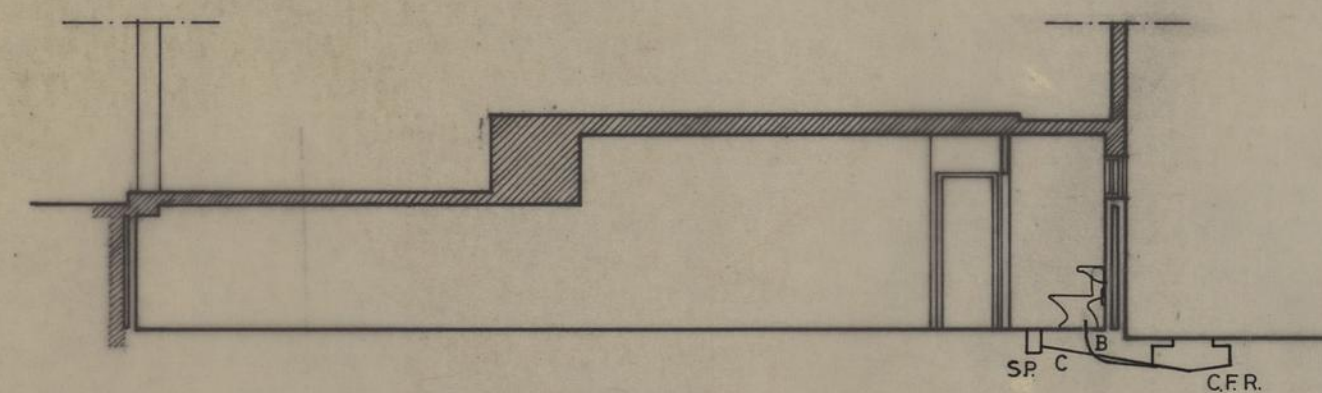

CORTE L . M

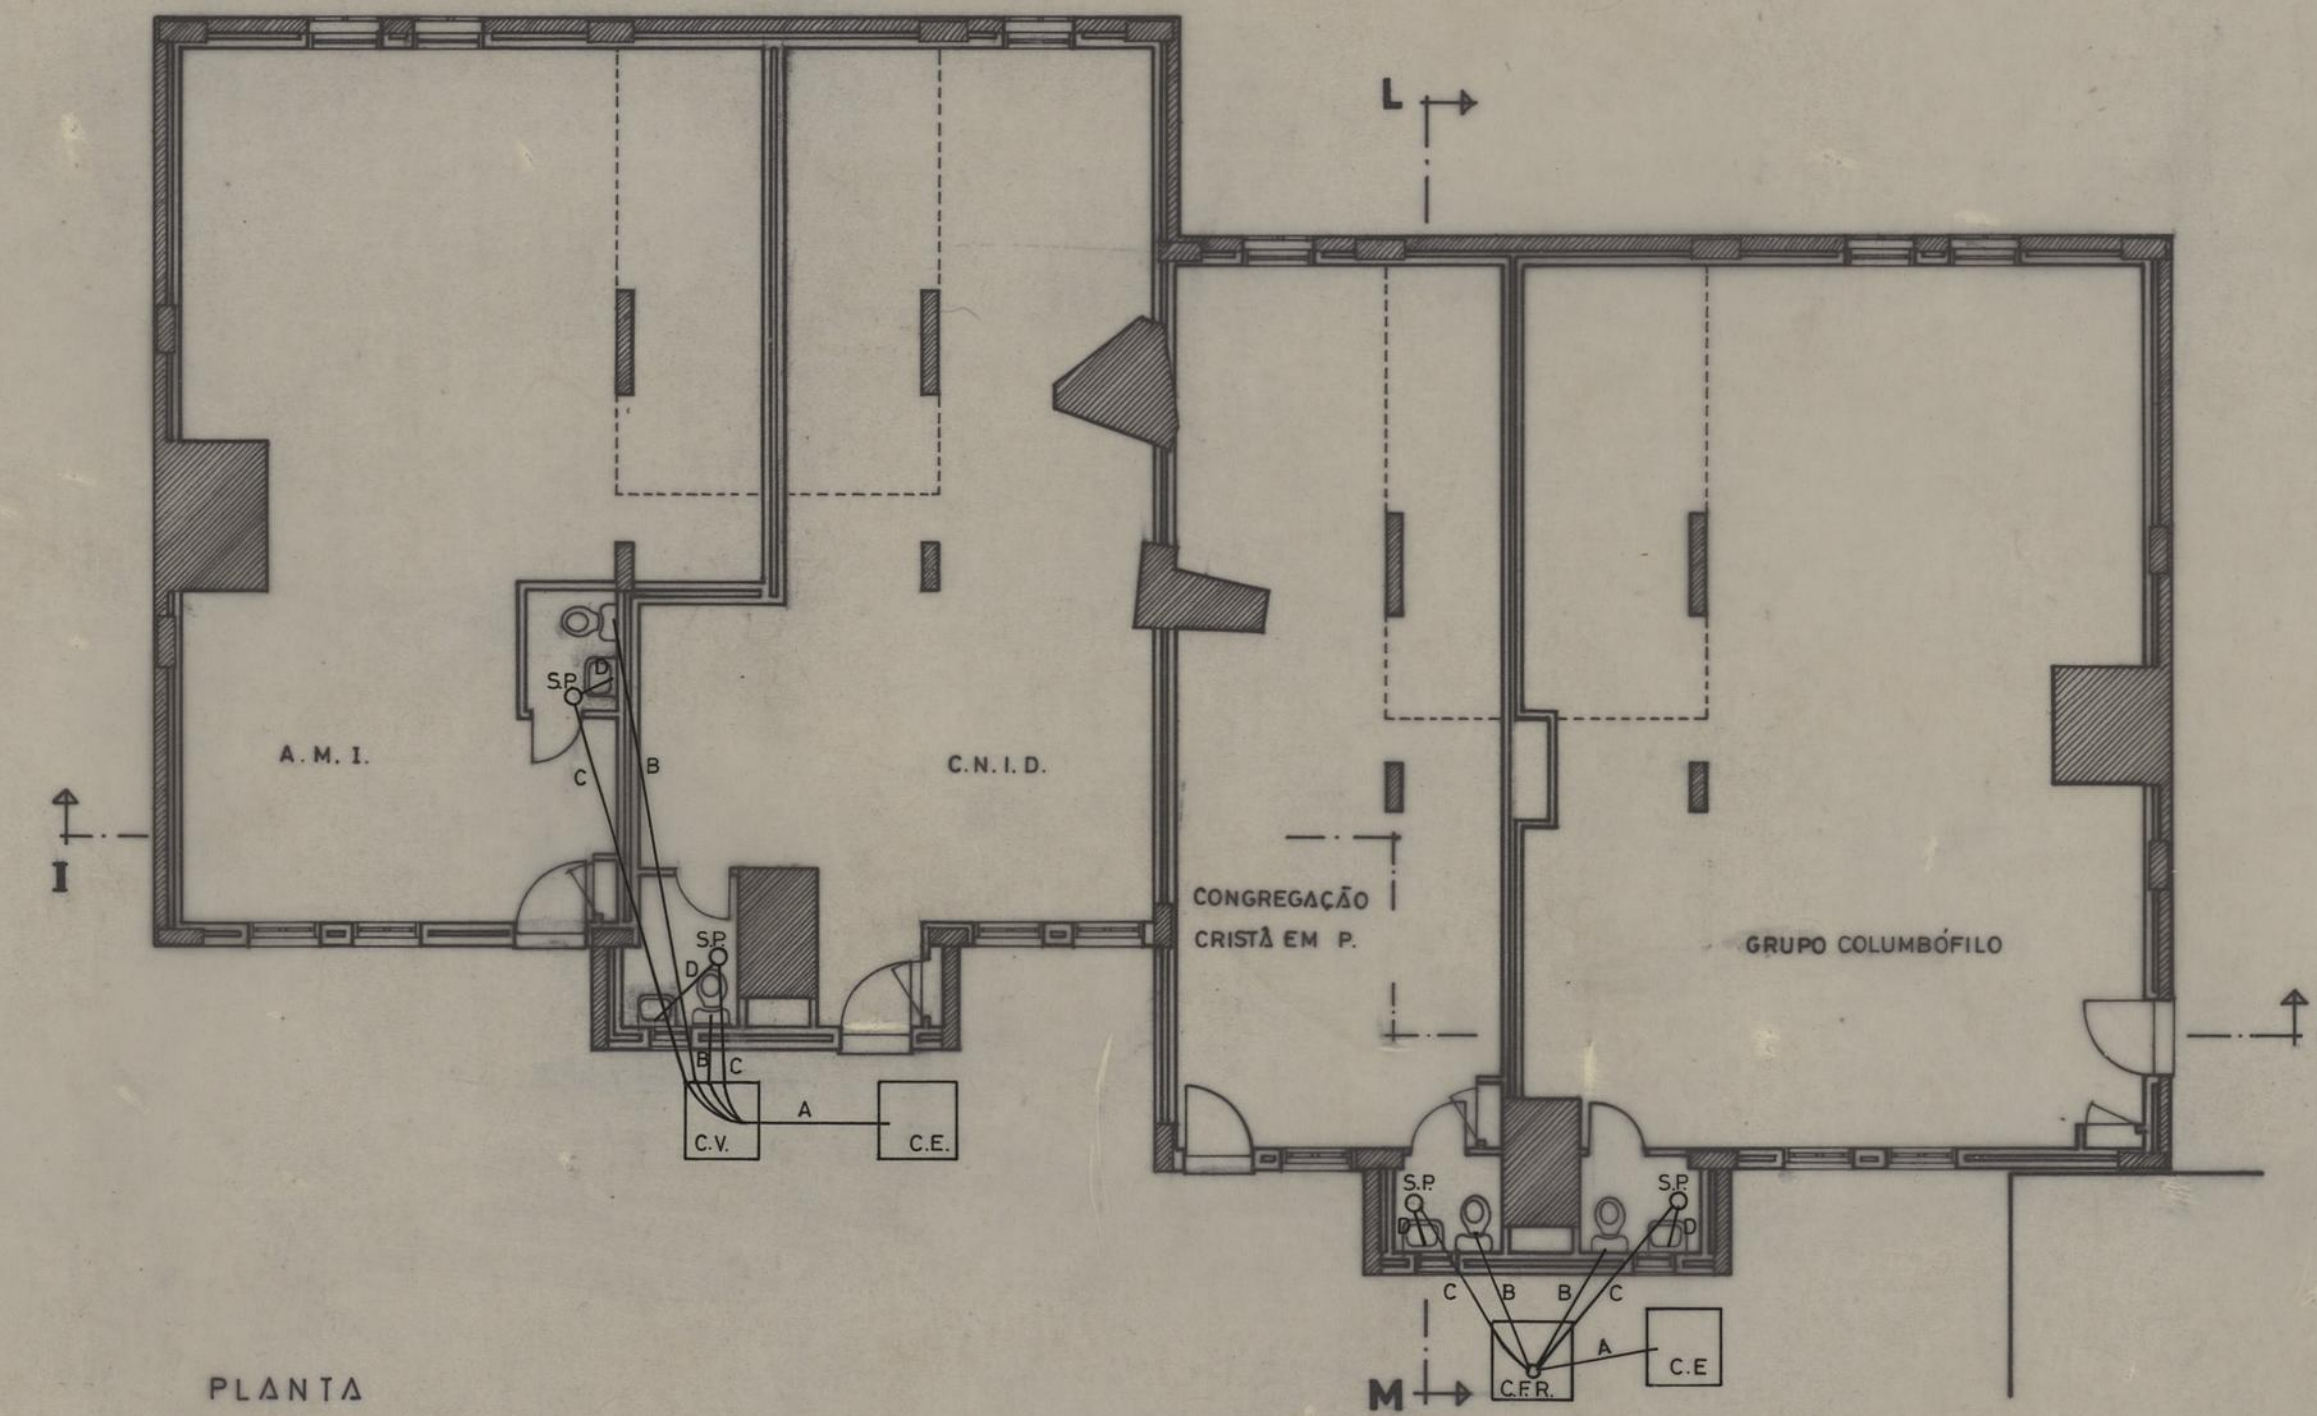

PLANTA


LEGENDA :

■ - EXISTENTE


LEGENDA

- A - COLECTOR DE $\varnothing 125$ mm
- B - " " $\varnothing 90$ mm
- C - " " $\varnothing 75$ mm
- D - " " $\varnothing 40$ mm
- S.P. - SIFÃO DE PAVIMENTO
- C.V. - CAIXA DE VISITA
- C.E. - CAIXA EXISTENTE
- C.F.R. - CAIXA DE FUNDO ROTO


APROVEITAMENTO DAS CAVES DOS EDIFÍCIOS 4, 8 e 10 DO BAIRRO DA MOUTEIRA PARA UTILIZAÇÃO POR PARTE DE ENTIDADES DIVERSAS.		CAMARA MUNICIPAL DO PORTO	
SANEAMENTO		DIRECÇÃO DOS SERVIÇOS DE OBRAS D.C.C.	
PLANTA, E CORTES		DESENHO N.º	12
EDIFÍCIO 10 (corpos 1 e 2)		ESCALAS	1:100
O CHEFE	DESENHOU <i>João Luís Horta</i>	ANULADO	
	PROJECTOU <i>F. G. Gomes</i>	SUBSTITUÍDO	
		DATA	FEV. 1995

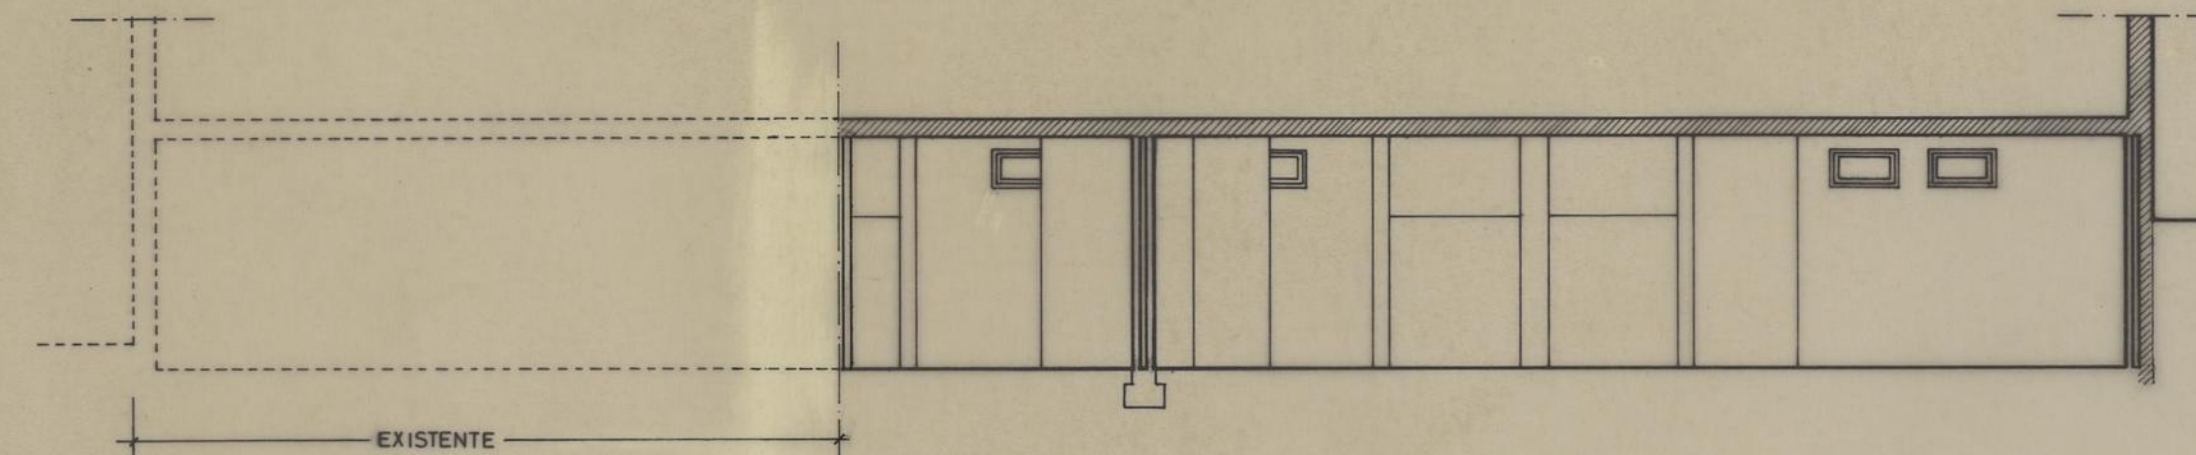

CORTE A-B

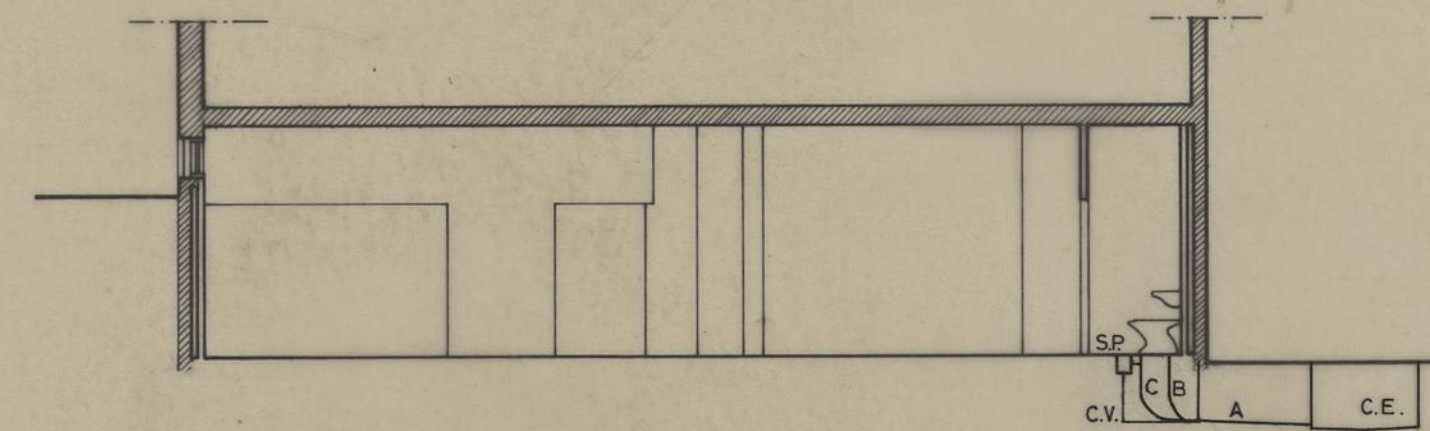

CORTE C-D

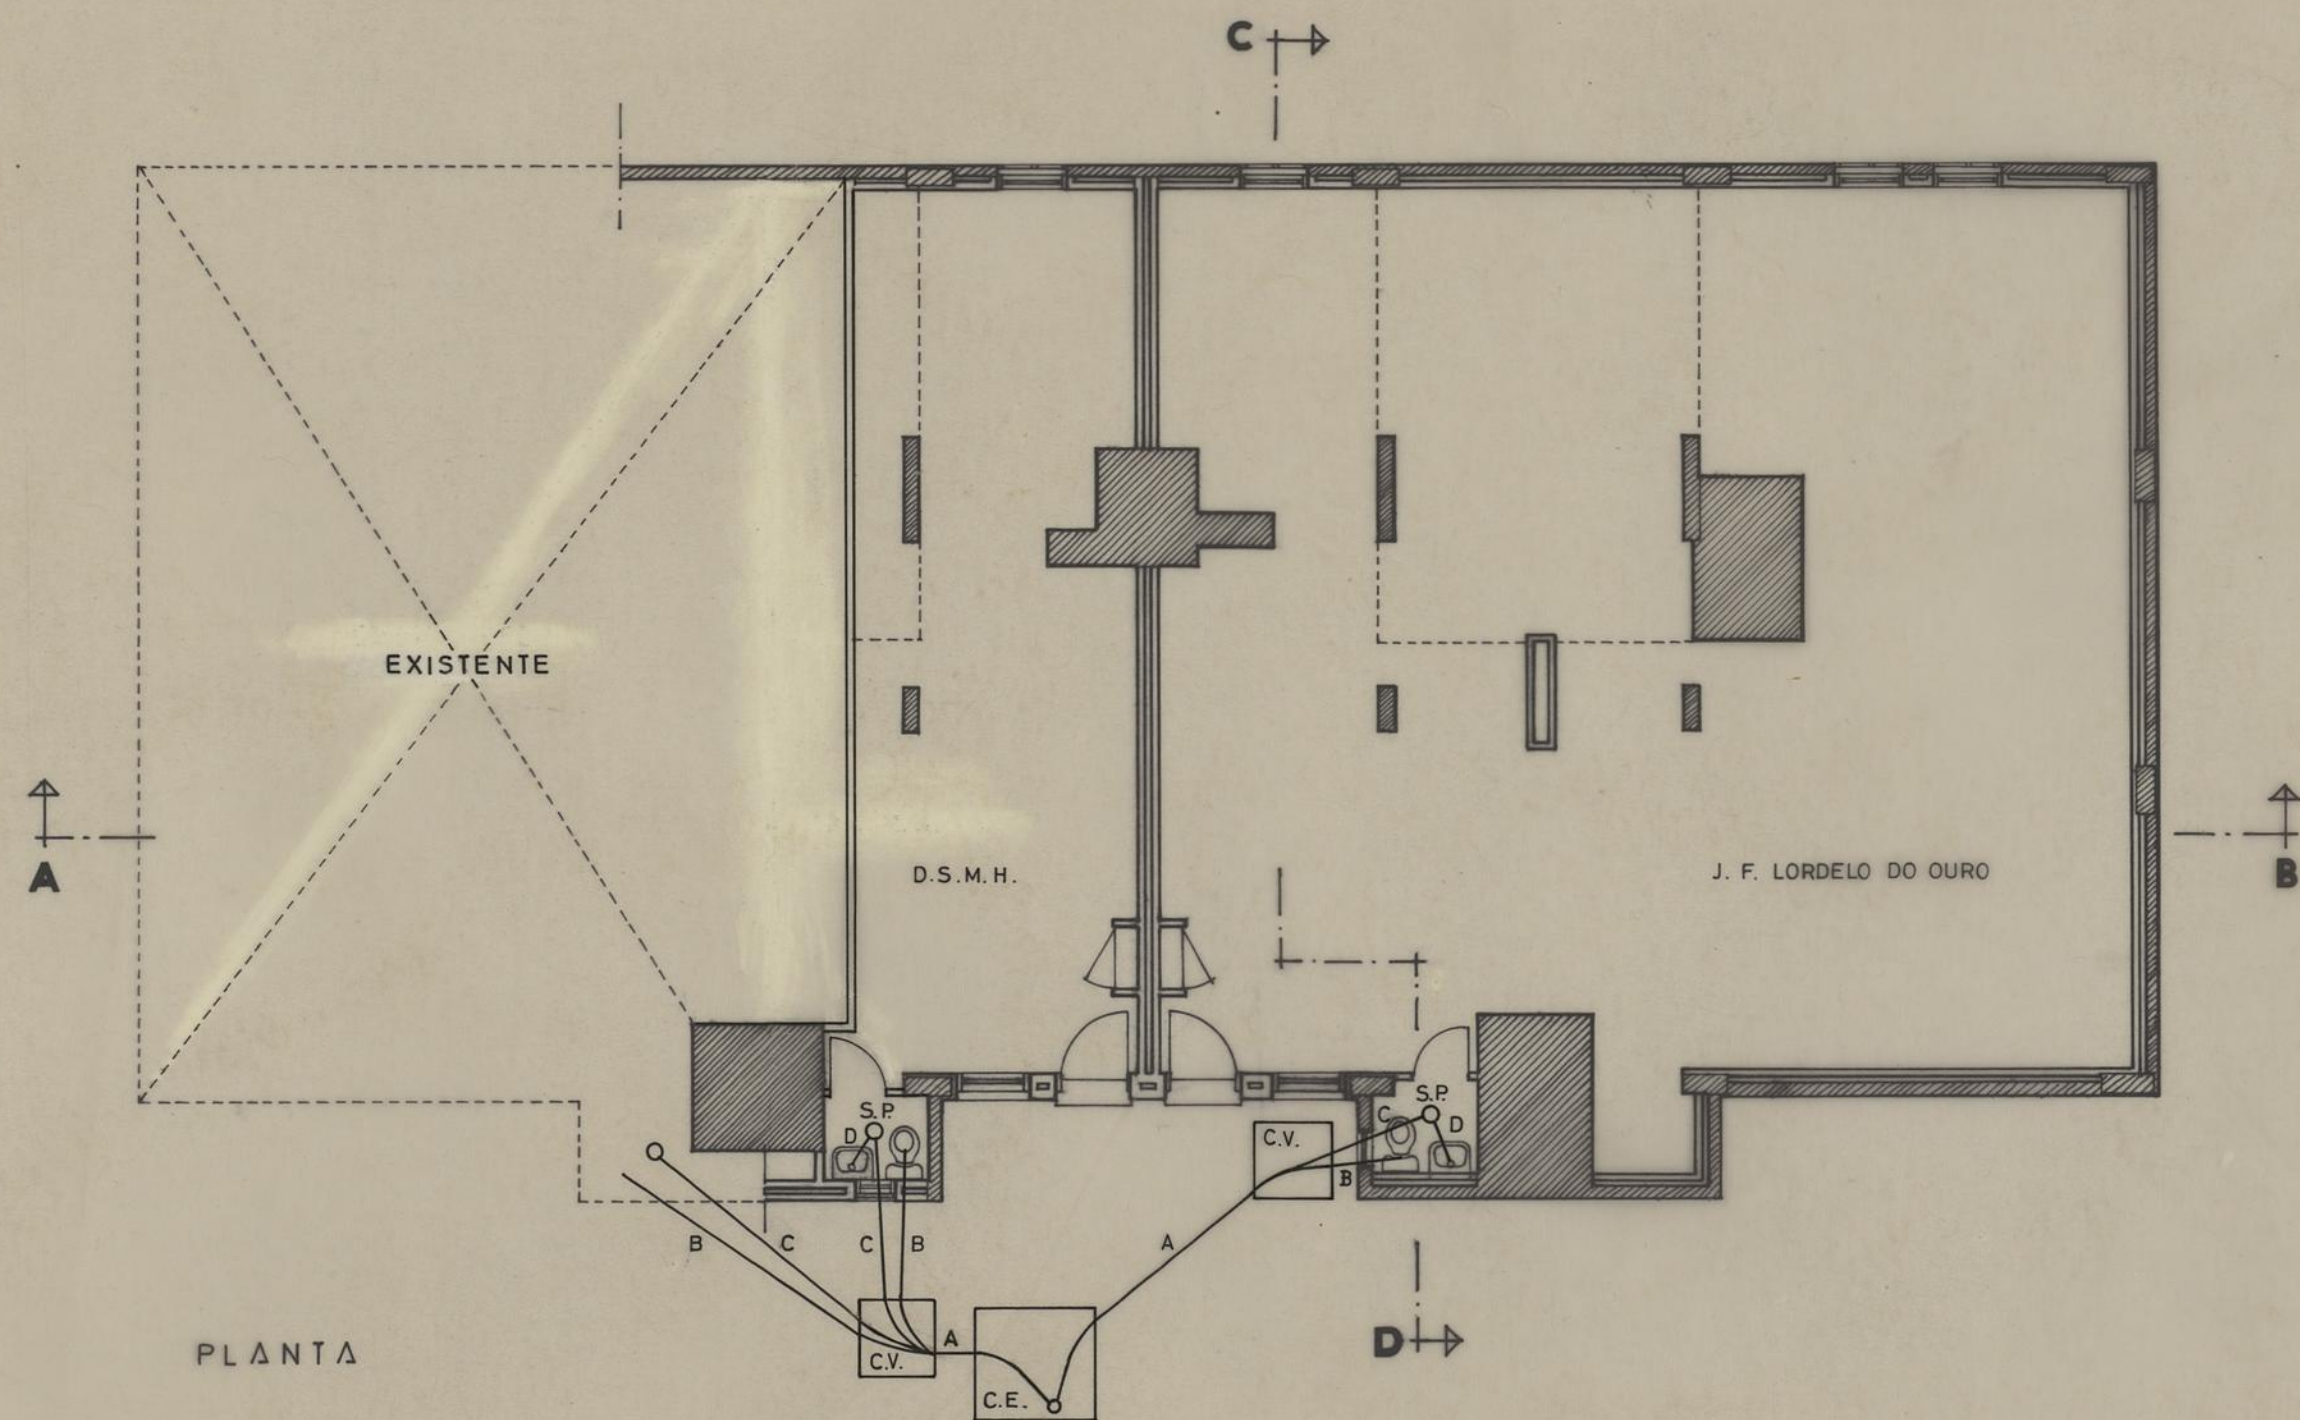

LEGENDA :

EXISTENTE

LEGENDA

- A - COLECTOR DE ϕ 125 mm
- B - " " ϕ 90 mm
- C - " " ϕ 75 mm
- D - " " ϕ 40 mm
- S.P. - SIFÃO DE PAVIMENTO
- C.V. - CAIXA DE VISITA
- C.E. - CAIXA EXISTENTE

APROVEITAMENTO DAS CAVES DOS EDIFÍCIOS 4, 8 e 10 DO BAIRRO DA MOUTEIRA PARA UTILIZAÇÃO POR PARTE DE ENTIDADES DIVERSAS.

SANEAMENTO

PLANTA E CORTES
EDIFÍCIO 8

O. CHEFE

DESENHOU

PROJECTOU

CAMARA MUNICIPAL
DO PORTO

DIRECÇÃO DOS SERVIÇOS DE
OBRAS
D. C. C.

DESENHO N.º


ESCALAS

ANULADO


SUBSTITUIDO

DATA


FEV. 1995

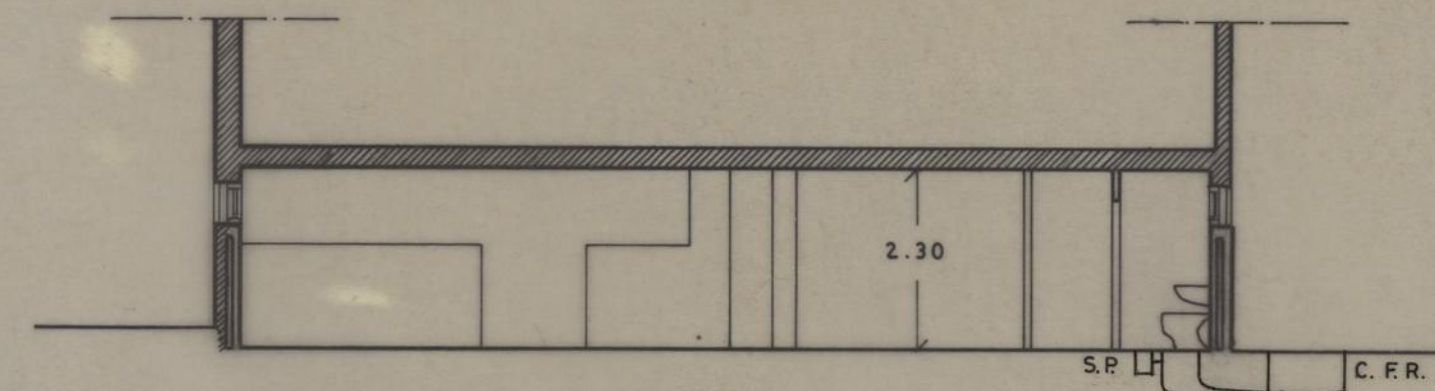

CORTE N/O

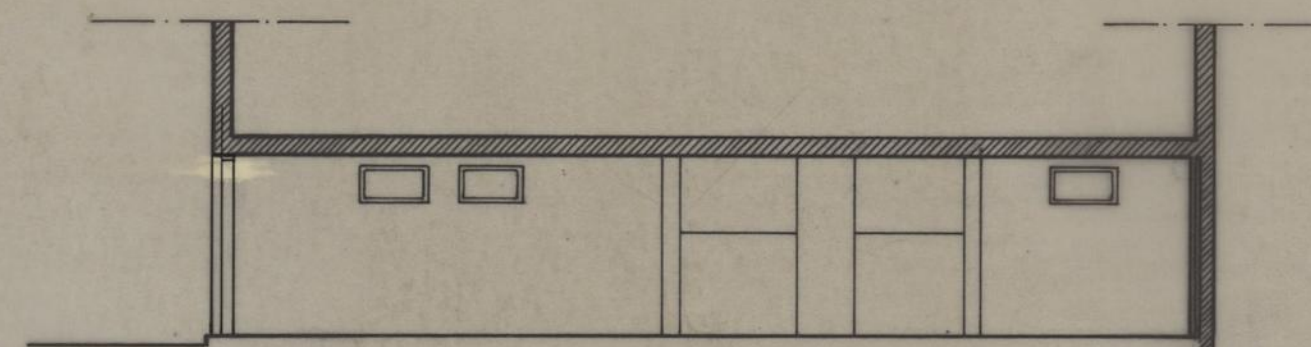

CORTE P/Q

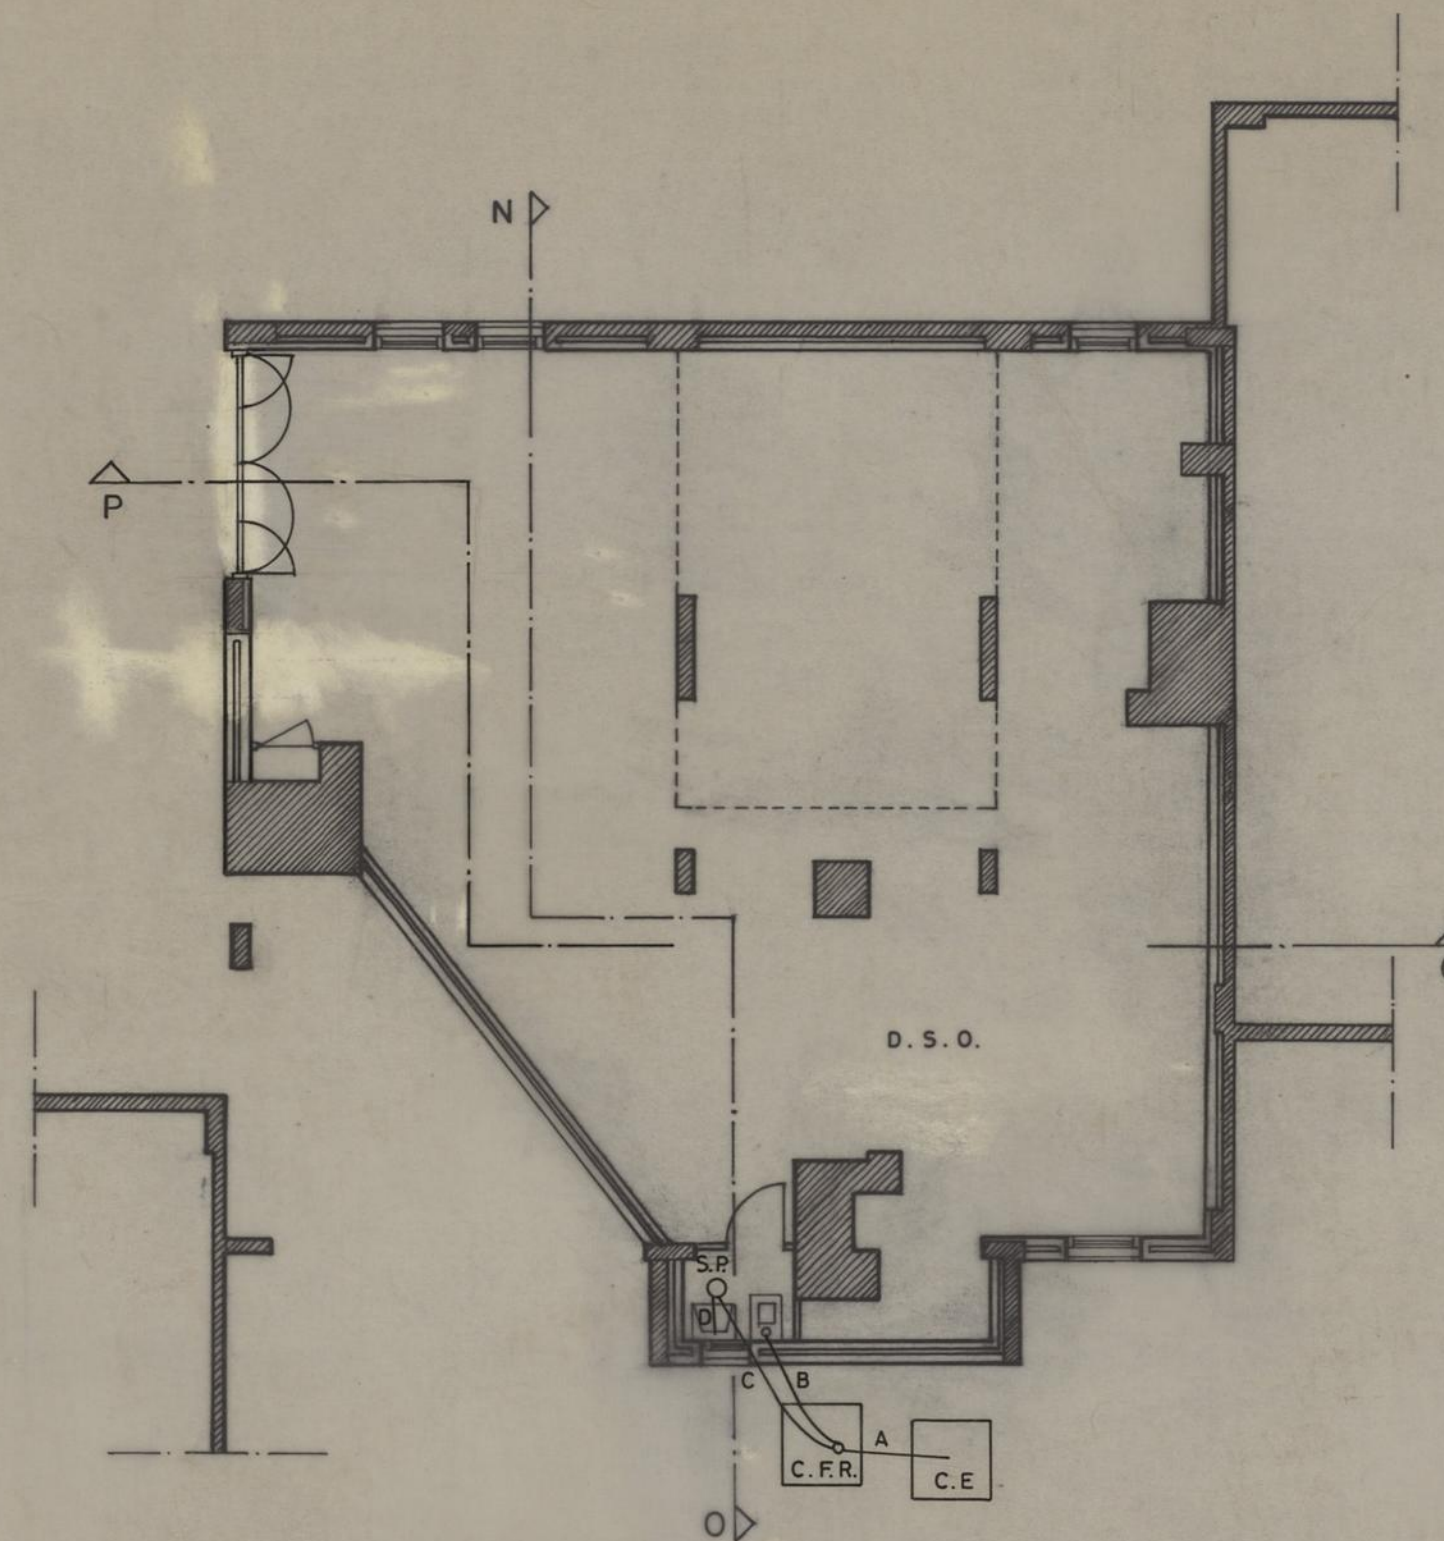

LEGENDA

— Existente

LEGENDA

- A - COLECTOR DE ϕ 125 mm
 B - " " ϕ 90 mm
 C - " " ϕ 75 mm
 D - " " ϕ 40 mm
 S.P. - SIFÃO DE PAVIMENTO
 C.F.R. - CAIXA DE FUNDO ROTO

APROVEITAMENTO DAS CAVES DOS EDIFÍCIOS 4, 8 e 10 DO BAIRRO DAMOUTEIRA PARA UTI- LIZAÇÃO POR PARTE DE ENTIDADES DIVERSAS		CAMARA MUNICIPAL DO PORTO Direcção dos Serviços de OBRAS	
SANEAMENTO		DESENHO N.º	13
PLANTA E CORTES EDIFÍCIO 10 (Corpo 4)		ESCALAS	1:100
O CHEFE	DESENHADO	ANULADO	
	<i>Luís Vasconcelos</i>	SUBSTITUÍDO	
	PROJECTO	DATA	FEVEREIRO 1995

D.S.O.