


LEGENDA :

▨ - EXISTENTE

LEGENDA :

1 - Cabo TVD 1x3x0,6 / VD16  
 2 - Cabo TVV 3x2x0,5 / V16 especial

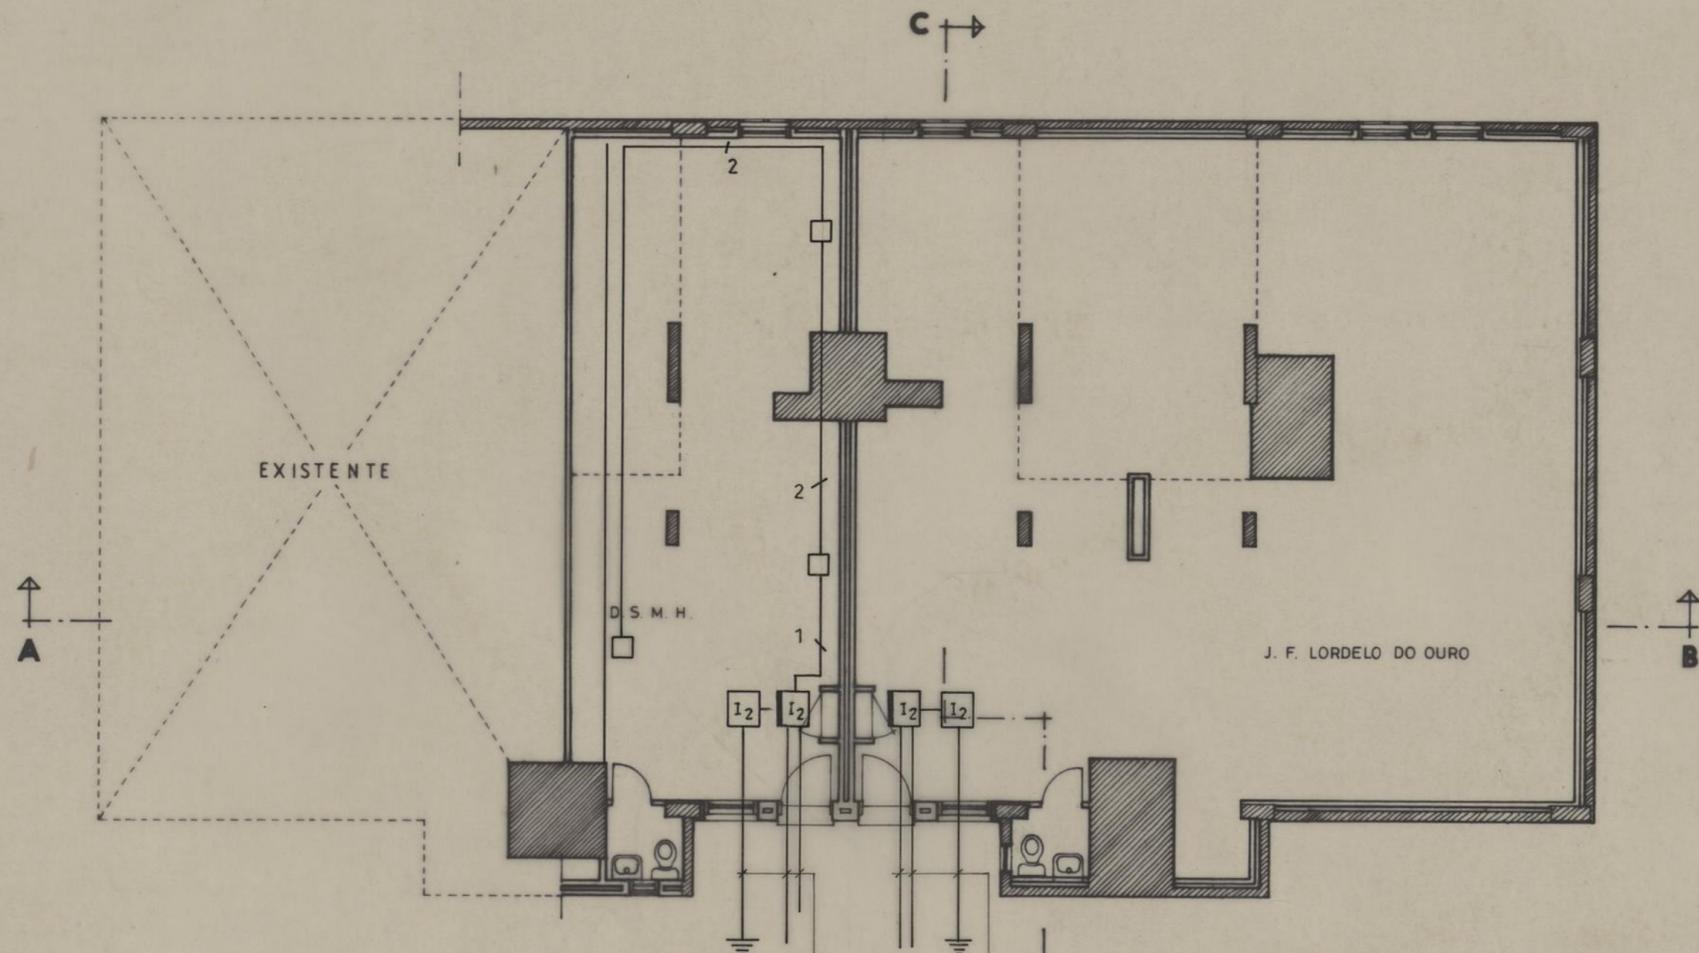


PLANTA

H07V-R1G16/Pet.1 1/2"    Ea VD25  
 Ea VD25    Es Pet.Ø2"  
 Es Pet.Ø2"    H07V-R1G16/Pet.1 1/2"

APROVEITAMENTO DAS CAVES DOS EDIFÍCIOS 4, 8 e 10 DO BAIRRO DA MOUTEIRA PARA UTILIZAÇÃO POR PARTE DE ENTIDADES DIVERSAS.		<b>CAMARA MUNICIPAL DO PORTO</b> DIRECÇÃO DOS SERVIÇOS DE OBRAS G.E.L.	
PROJ. INSTALAÇÕES TELEFÓNICAS		DESENHO N.º 14 <b>32</b>	
PLANTA EDIFÍCIO 8		ESCALAS 1:100	
O CHEFE <i>F. B. ...</i>	DESENHOU <i>M. de Freitas</i>	ANULADO	
PROJECTOU <i>[Signature]</i>		SUBSTITUÍDO	
		DATA Junho / 95	


LEGENDA :

▨ - EXISTENTE

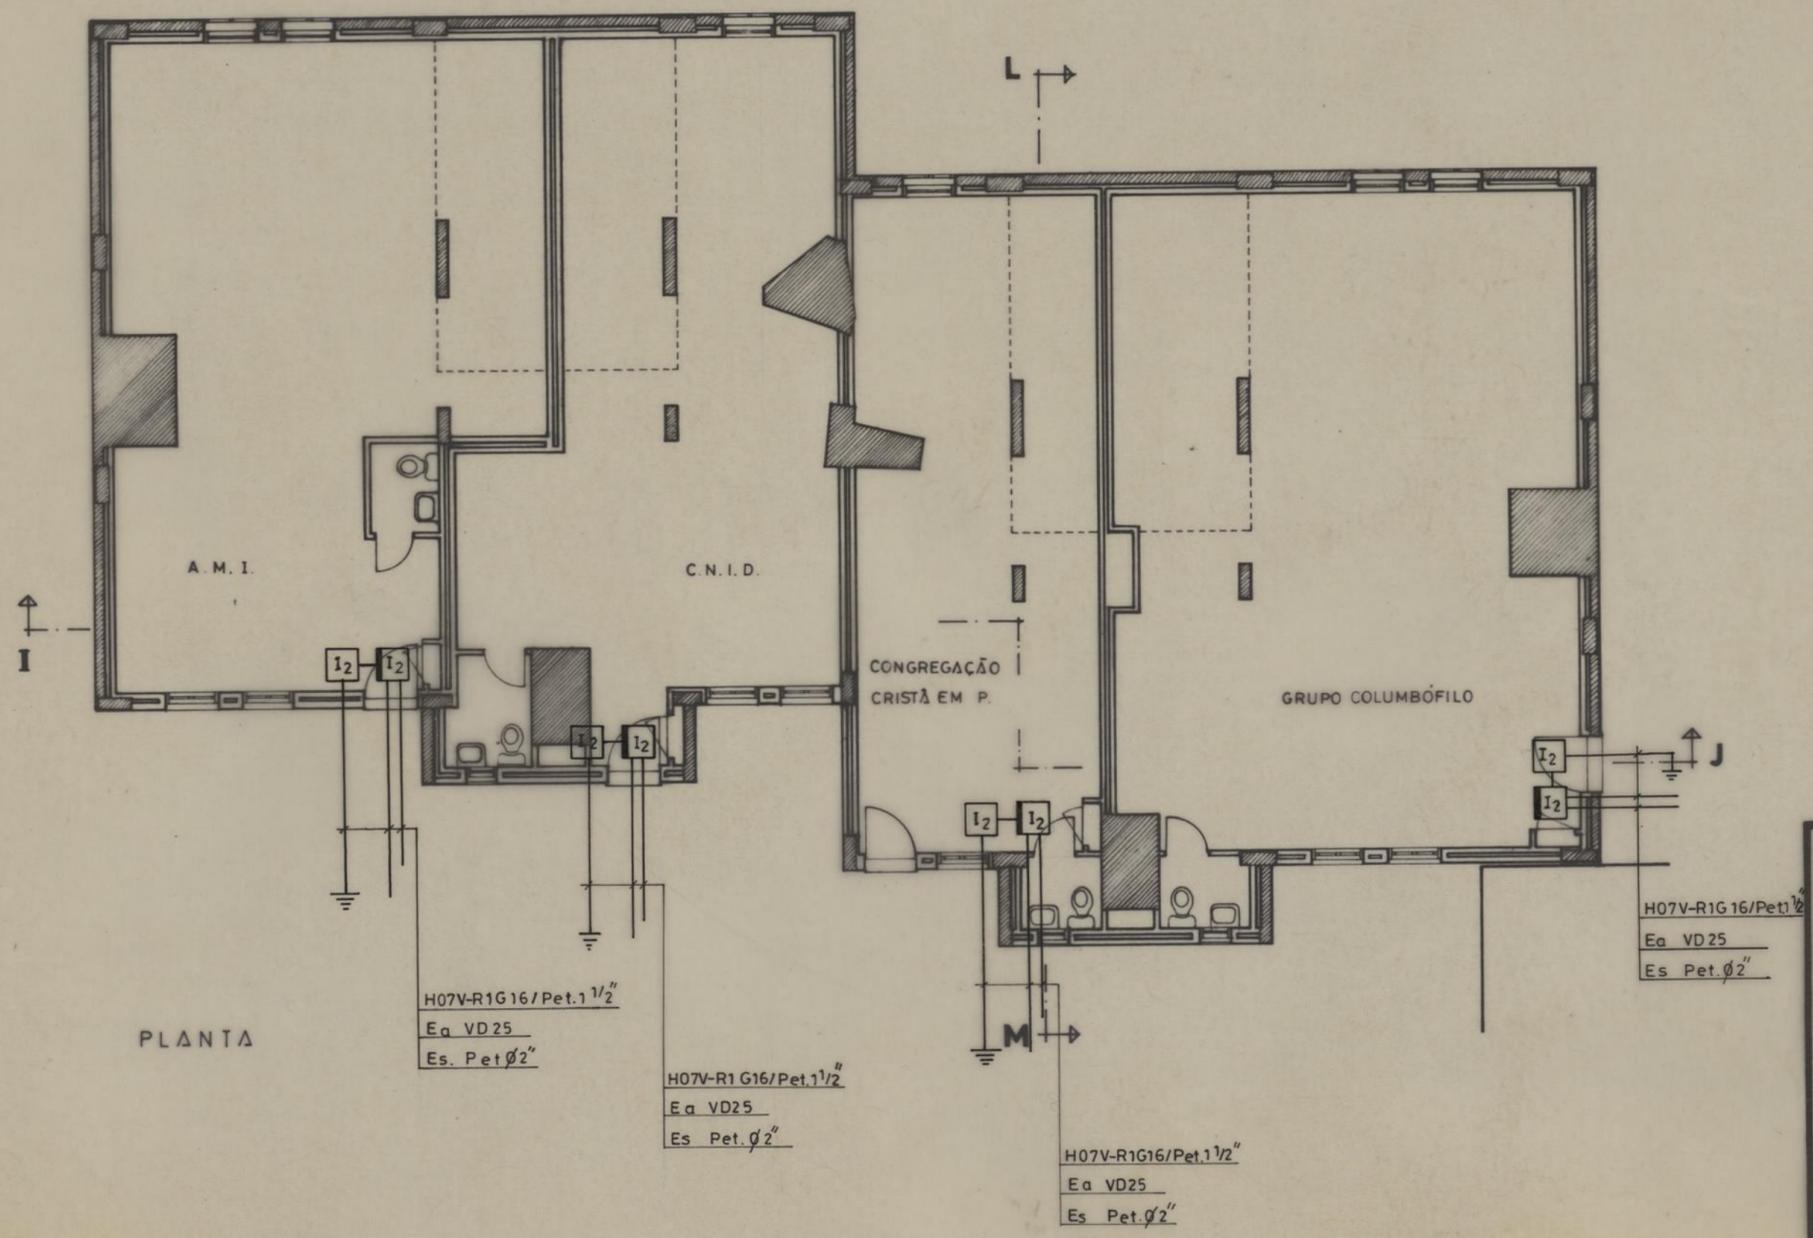

PLANTA

APROVEITAMENTO DAS CAVES DOS EDIFÍCIOS 4, 8 e 10 DO BAIRRO DA MOUTEIRA PARA UTILIZAÇÃO POR PARTE DE ENTIDADES DIVERSAS.		<b>CAMARA MUNICIPAL DO PORTO</b> DIRECÇÃO DOS SERVIÇOS DE OBRAS G.E.L.	
PROJ. INSTALAÇÕES TELEFÓNICAS		DESENHO N.º 15	<b>33</b>
PLANTA EDIFÍCIO 10 (corpos 1 e 2)		ESCALAS 1 : 100	
O CHEFE <i>[Signature]</i>	DESENHOU <i>[Signature]</i>	ANULADO	
PROJECTOU <i>[Signature]</i>		SUBSTITUÍDO	
		DATA Junho / 95	

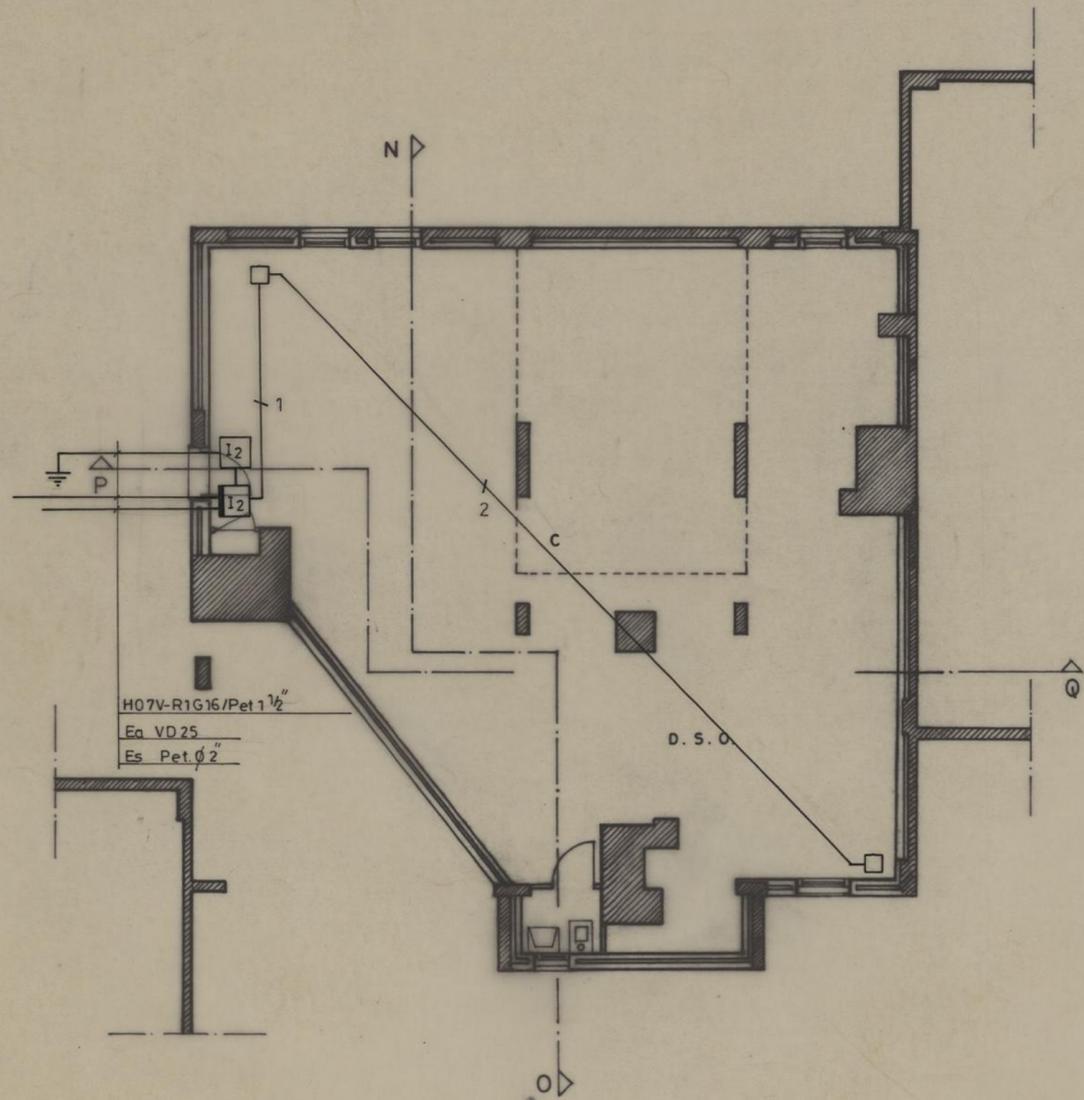

LEGENDA

■ — Existente

LEGENDA :

- 1 — Cabo TVD 1 x 3 x 0,6 / VD16
- 2 — Cabo TVV 3 x 2 x 0,5 / V16 especial

APROVEITAMENTO DAS CAVES DOS EDIFICIOS 4, 8 e 10 DO BAIRRO DA MOUTEIRA PARA UTI- LIZAÇÃO POR PARTE DE ENTIDADES DIVERSAS PROJ. INSTALAÇÕES TELEFÓNICAS		<b>CAMARA MUNICIPAL          DO PORTO</b> DIRECÇÃO DOS SERVIÇOS DE OBRAS G.E.L.	
PLANTA EDIFICIO 10 (Corpo 4)		DESENHO N. 16	<b>34</b>
		ESCALAS 1:100	
O CHEFE <i>Fred. D. S. O.</i>	DESENHOU <i>Manuel F. S.</i>	ANULADO	
		SUBSTITUIDO	
		DATA Junho/95	

D.S.O. → PROJECTO COMPLETO