
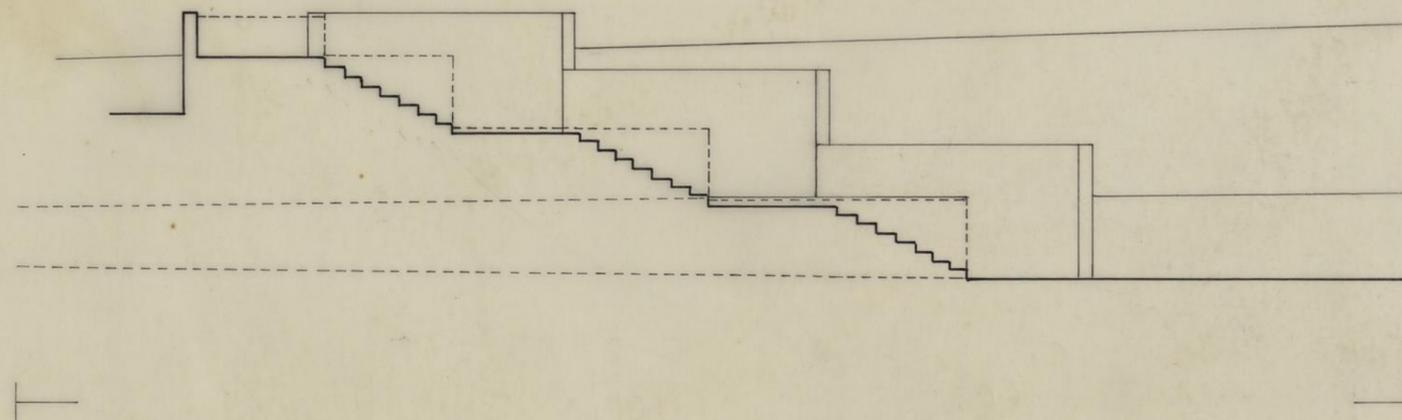


VEREDA E ESCADA DE LIGAÇÃO ENTRE BAIRRO DA MOUTEIRA E BAIRRO PINHEIRO TORRES		CAMARA MUNICIPAL DO PORTO DIRECÇÃO DOS SERVIÇOS DE OBRAS	
PLANTA TOPOGRÁFICA		DESENHO N.º	
O CHEFE		DESENHOU	
PROJECTOU		ANULADO	
F. G. ...		ESCALAS	1:500
		SUBSTITUÍDO	
		DATA	JULHO DE 1993

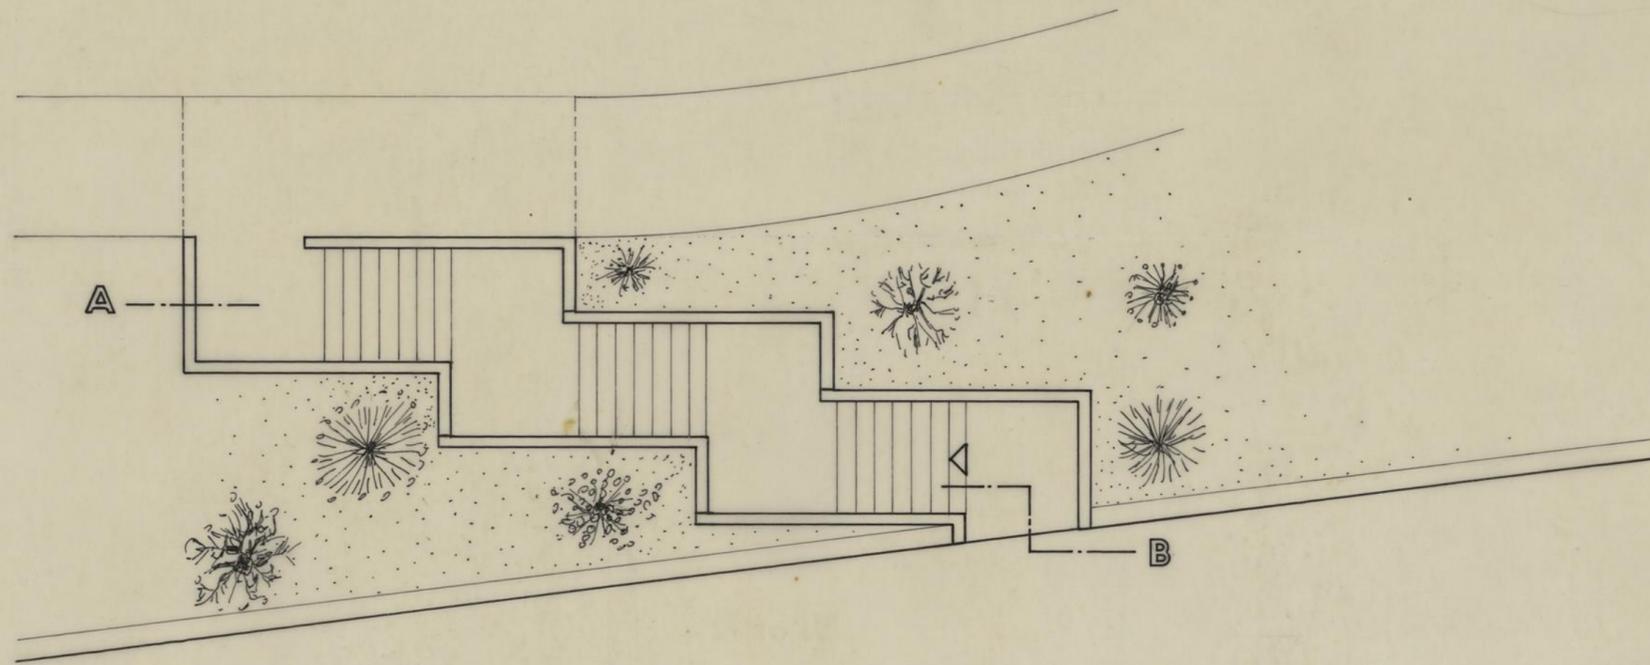

VEREDA E ESCADA DE LIGAÇÃO ENTRE BAIRRO DA MOUTEIRA E BAIRRO PINHEIRO TORRES		CAMARA MUNICIPAL DO PORTO	
ARQUITECTURA		DIRECÇÃO DOS SERVIÇOS DE OBRAS	
PLANTA E CORTE		DESENHO N.º	
		ESCALAS	1:100
O CHEFE	DESENHOU.	ANULADO	
<i>Henrique</i>	<i>Henrique Casanova P.</i>	SUBSTITUÍDO	
	PROJECTOU	DATA	JULHO DE 1993
	<i>F. Gouveia</i>		