




<b>CAMARA MUNICIPAL DO PORTO</b> D. S. P. M. REPARTIÇÃO DE CONSTRUÇÃO DE CASAS	AMPLIAÇÃO DO BAIRRO DE S. VICENTE DE PAULO		<b>SVP</b> DES. N. 161
	PLANTA TOPOGRÁFICA		
O ENG. CHEFE	O ARQUITECTO	ESCALA 1/500	NOVEMBRO 1961
<i>[Signature]</i>	<i>[Signature]</i>	O DESENHADOR	Augusto Santos

 EDIFÍCIOS AMPLIADOS COM UM ANDAR

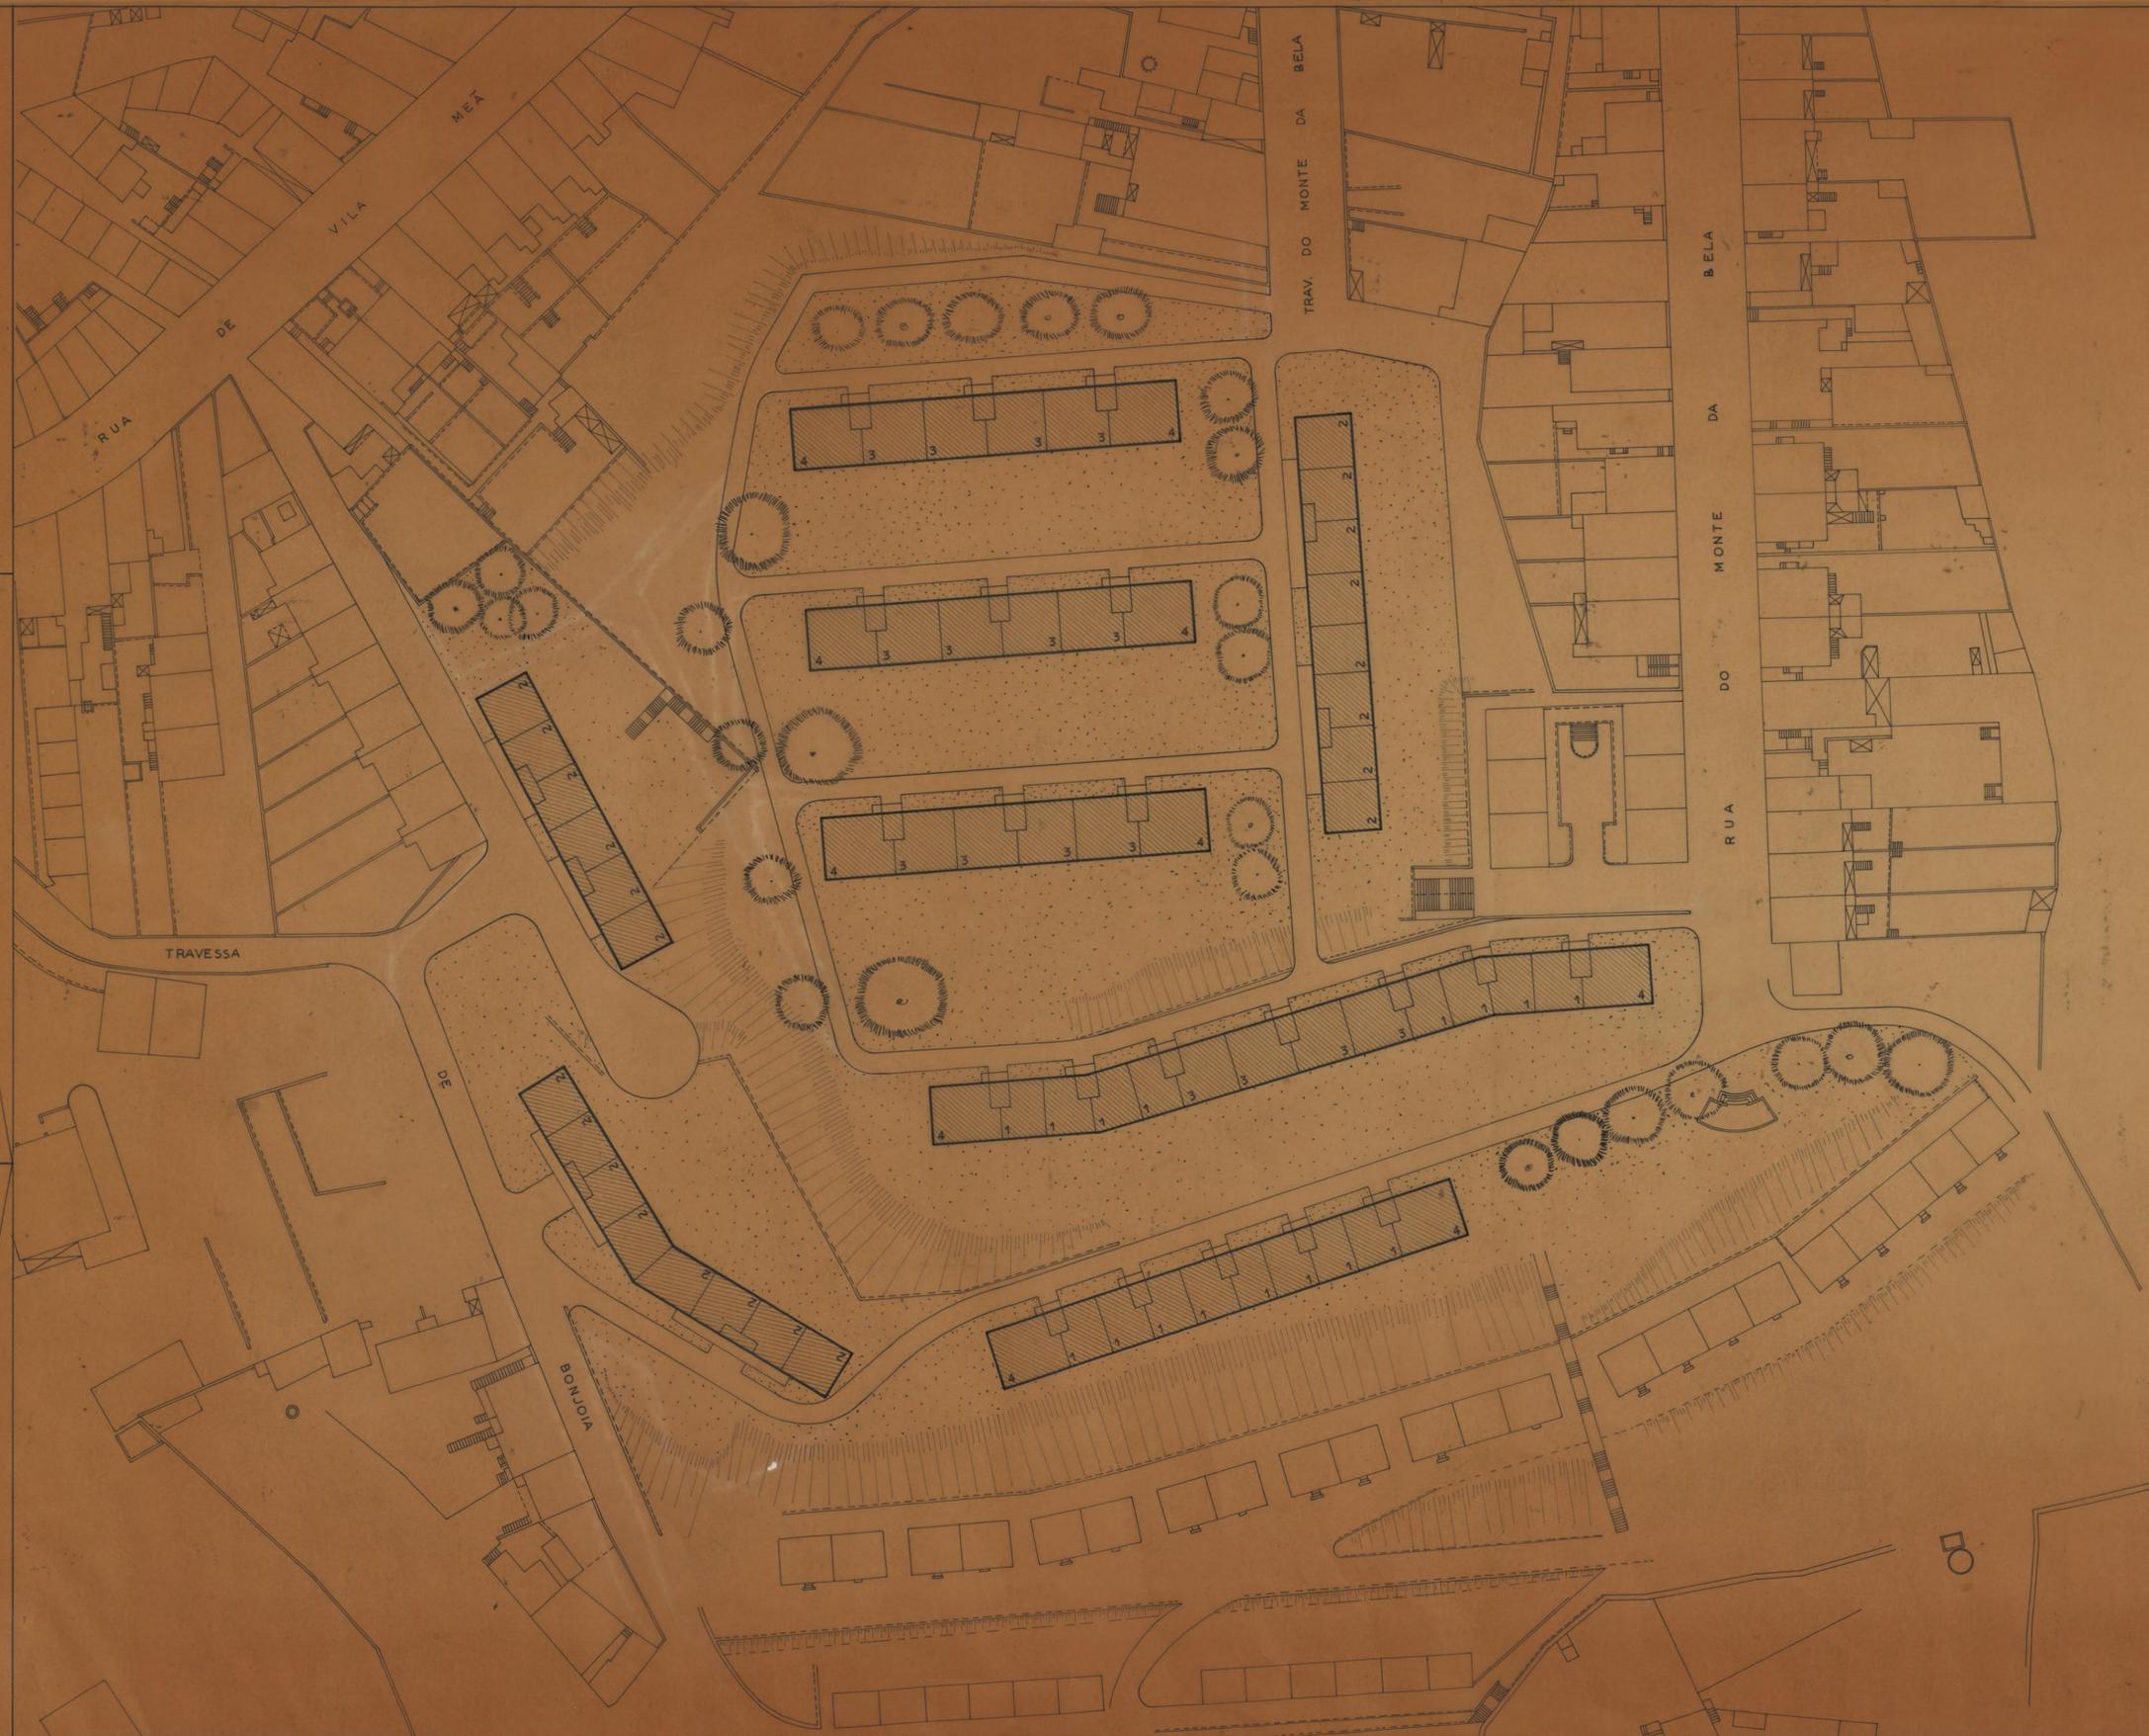

<b>CAMARA MUNICIPAL DO PORTO</b> D. S. P. M. REPARTIÇÃO DE CONSTRUÇÃO DE CASAS	AMPLIAÇÃO DO BAIRRO DE S.VICENTE DE PAULO		<b>SVP</b> DES. N. /61
	PLANTA TOPOGRÁFICA		
O ENQ. CHEFE <i>[Signature]</i>	O ARQUITECTO <i>[Signature]</i>	ESCALA 1/500	NOVEMBRO 1961
		O DESENHADOR <i>[Signature]</i>	Augusto Reis

EDIFÍCIOS DE 4 PISOS

- MORÁDIAS DO TIPO 1 — 64
- MORÁDIAS DO TIPO 2 — 88
- MORÁDIAS DO TIPO 3 — 64
- MORÁDIAS DO TIPO 4 — 40
- TOTAL 256