





CENTRO DE CONVÍVIO E DE DIA (REGADO I) JUNTO DA IGREJA DA AREOSA		CAMARA MUNICIPAL DO PORTO	
ABASTECIMENTO DE ÁGUAS		DIRECÇÃO DOS SERVIÇOS DE OBRAS D. C. C.	
PLANTA TOPOGRÁFICA			
O CHEFE.	DESENHOU.	DESENHO N.º	1
<i>[Signature]</i>	<i>[Signature]</i>	ESCALAS	1:500
PROJECTOU.	<i>[Signature]</i>	ANULADO	
		SUBSTITUÍDO	
		DATA	MARÇO 1991

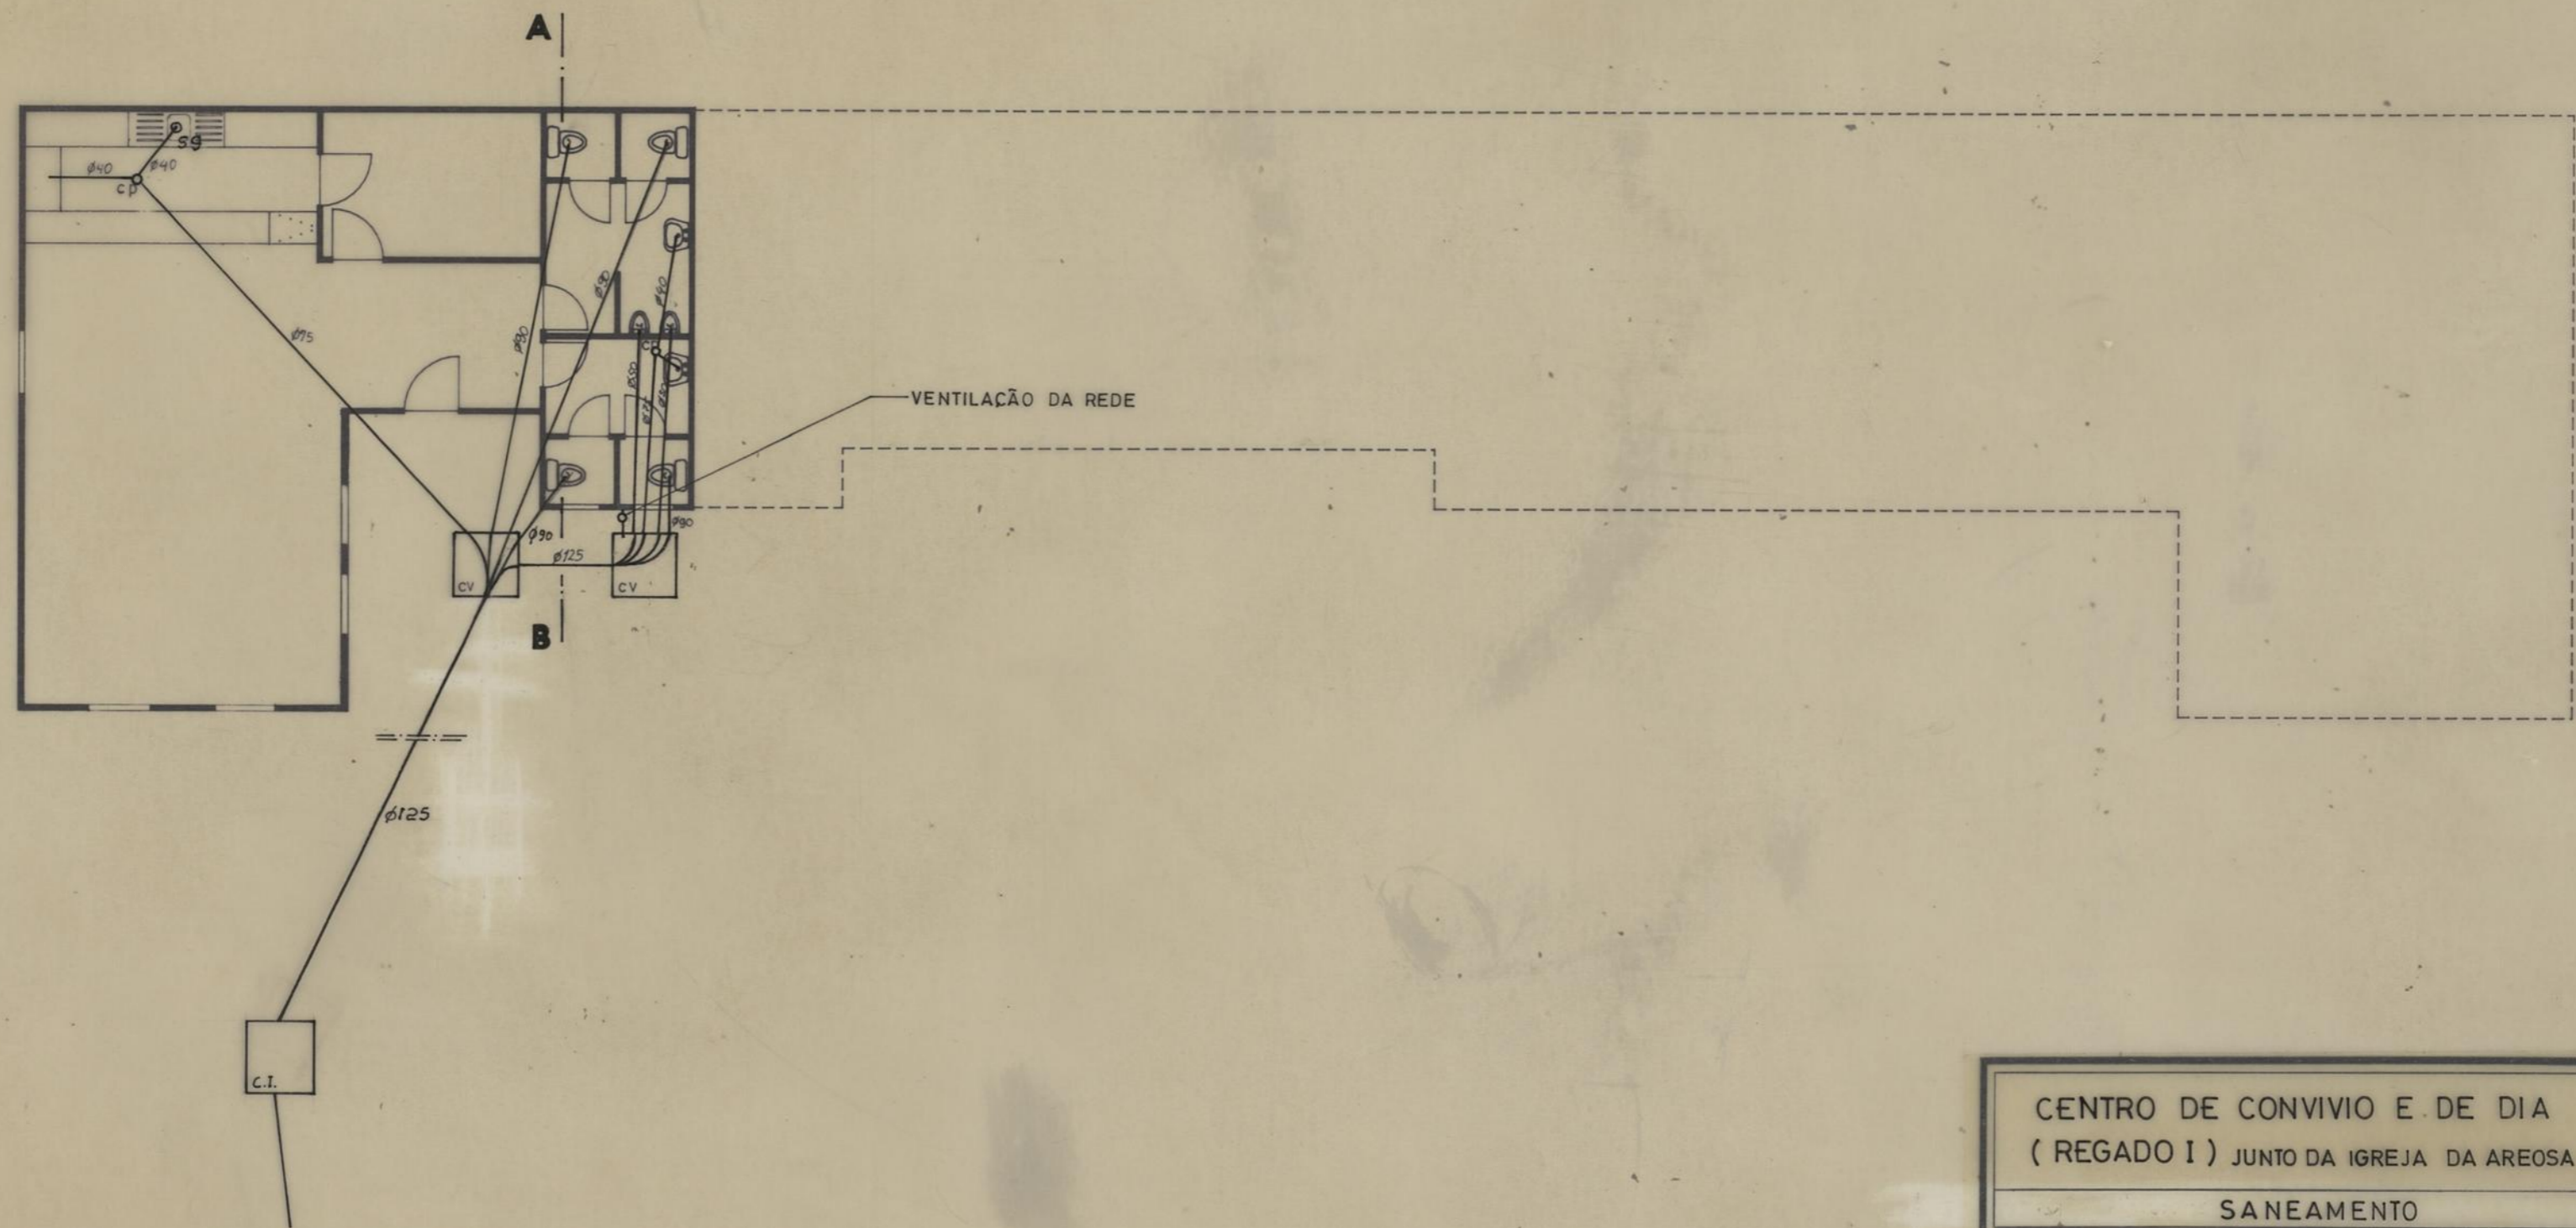

LEGENDA:


- rede de saneamento
- cv - caixa de visita
- cp - caixa de pavimento
- ci - caixa interceptora
- sg - sifão de gorduras

CENTRO DE CONVIVIO E DE DIA (REGADO I) JUNTO DA IGREJA DA AREOSA		CAMARA MUNICIPAL DO PORTO	
SANEAMENTO		DIRECÇÃO DOS SERVIÇOS DE OBRAS D. C. C.	
PLANTA		DESENHO N.º	2
		ESCALAS	1:100
O CHEFE.	DESENHOU.	ANULADO	
	<i>F. G. ...</i>	SUBSTITUÍDO	
	PROJECTOU.	DATA	MAR. 1991
	<i>F. G. ...</i>		

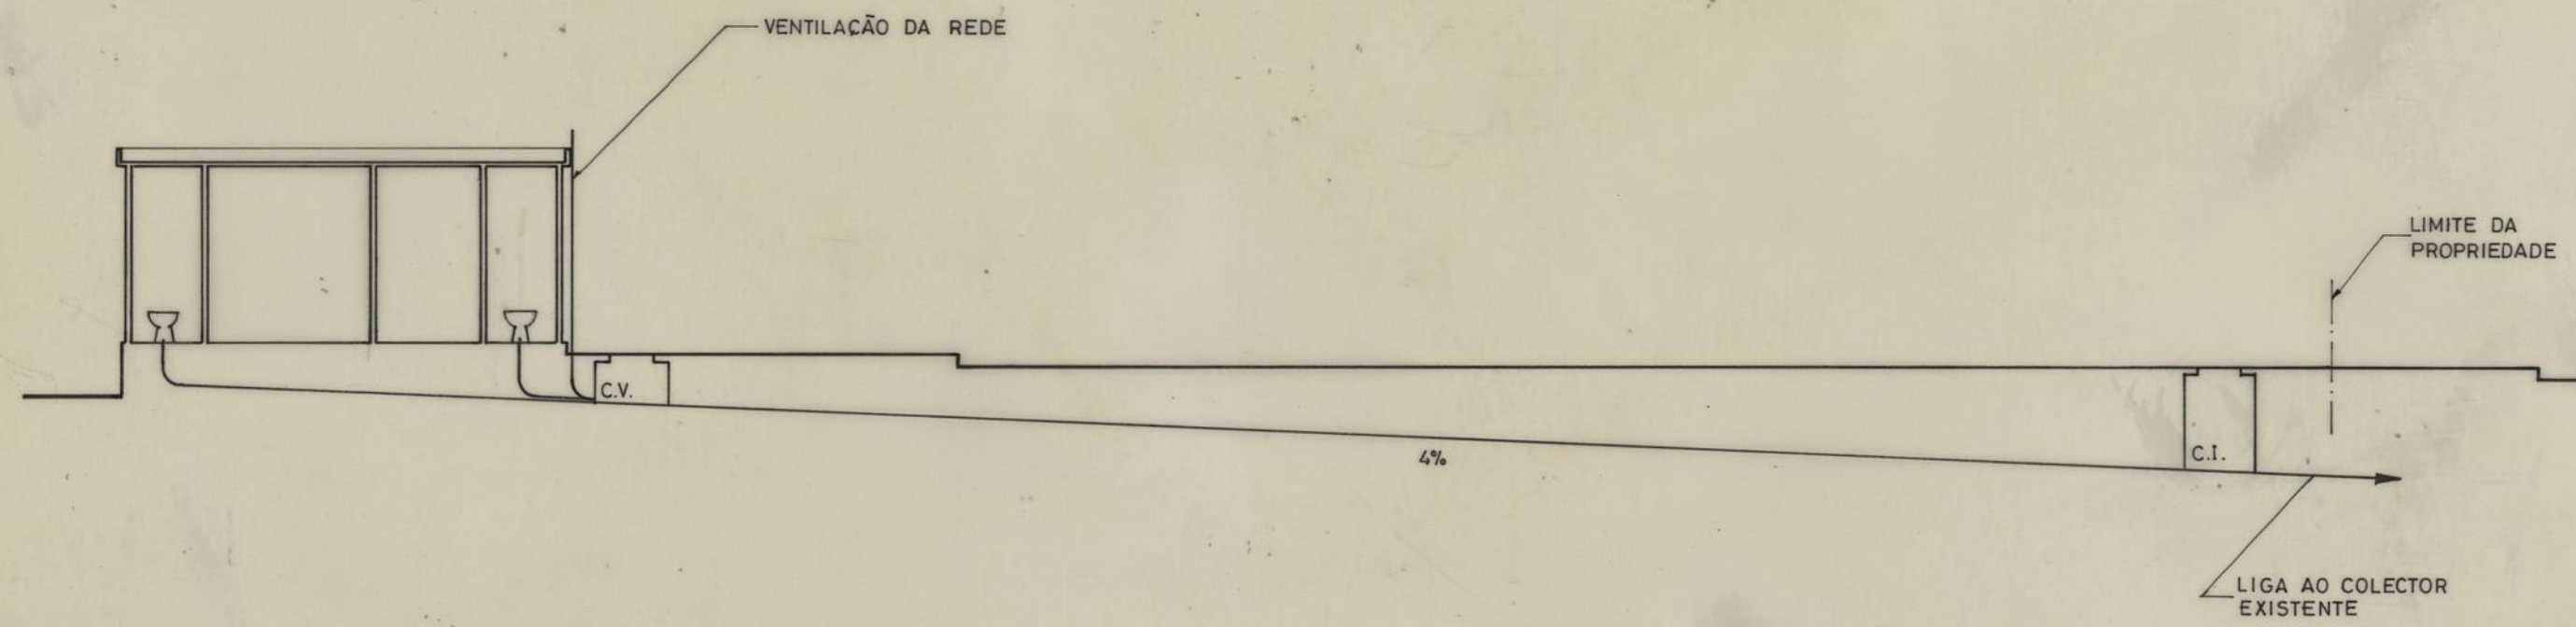

CORTE A.B

CENTRO DE CONVÍVIO E DE DIA (REGADO I) JUNTO DA IGREJA DA AREOSA		CAMARA MUNICIPAL DO PORTO	
SANEAMENTO		DIRECÇÃO DOS SERVIÇOS DE OBRAS D. C. C.	
CORTE A.B		DESENHO N.º	3
		ESCALAS	1:100
O CHEFE.	DESENHOU.	ANULADO	
<i>[Signature]</i>	<i>Manoel J. de S. Costa</i>	SUBSTITUÍDO	
	PROJECTOU.	DATA	MAR. 1991
	<i>F. Gomes</i>		

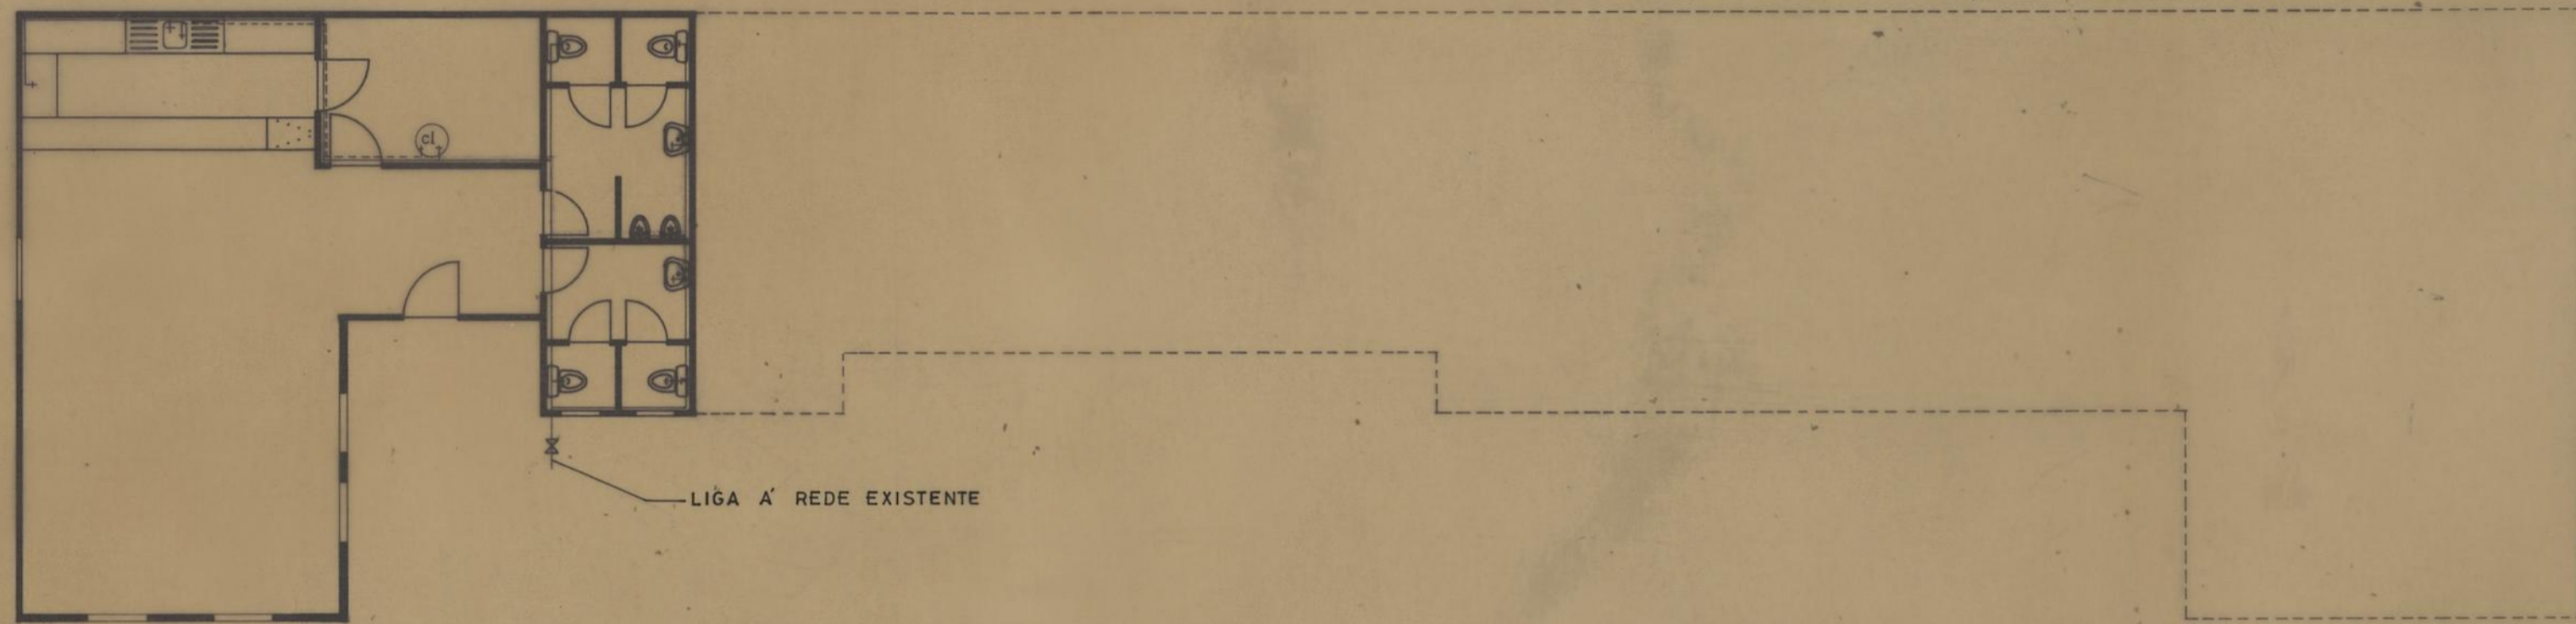

LIGA A REDE EXISTENTE

- LEGENDA:
- rede de água fria
 - - - - rede de água quente
 - cl - cilindro (termoacumulador 50L)
 - ⊗ - válvula de retenção

CENTRO DE CONVIVIO E DE DIA (REGADO I) JUNTO DA IGREJA DA AREOSA		CAMARA MUNICIPAL DO PORTO	
ABASTECIMENTO DE ÁGUAS		DIRECÇÃO DOS SERVIÇOS DE OBRAS D. C. C.	
PLANTA		DESENHO N.º	4
		ESCALAS	1: 100
O CHEFE.	DESENHOU.	ANULADO	
	<i>Alfonso Horta</i>	SUBSTITUÍDO	
	PROJECTOU.	DATA	MAR. 1991
	<i>F. Gomes</i>		



CENTRO DE CONVÍVIO E DE DIA (REGADO I) JUNTO DA IGREJA DA AREOSA		CAMARA MUNICIPAL DO PORTO	
SANEAMENTO		DIRECCÃO DOS SERVIÇOS DE OBRAS D. C. C.	
PLANTA TOPOGRÁFICA		DESENHO N.º	1
		ESCALAS	1:500
O CHEFE.	DESENHOU.	ANULADO	
<i>[Signature]</i>	<i>[Signature]</i>	SUBSTITUÍDO	
	PROJECTOU.	DATA	MARÇO 1991
	<i>[Signature]</i>		