





SOCIEDADE DE AJUDA AOS ALCOÓLICOS PORTUGUESES URBANIZAÇÃO		CAMARA MUNICIPAL DO PORTO DIRECÇÃO DOS SERVIÇOS DE HABITAÇÃO REPARTIÇÃO DE CONSTRUÇÃO DE CASAS	
PLANTA DE LOCALIZAÇÃO		DESENHO N.º 1	ESCALAS 1:500
O ENG. CHEFE	DESENHOU, <i>António Sobral Henriques</i> PROJECTOU, <i>António Sobral Henriques</i>	ANULADO	SUBSTITUÍDO
		DATA SETEMBRO 1981	

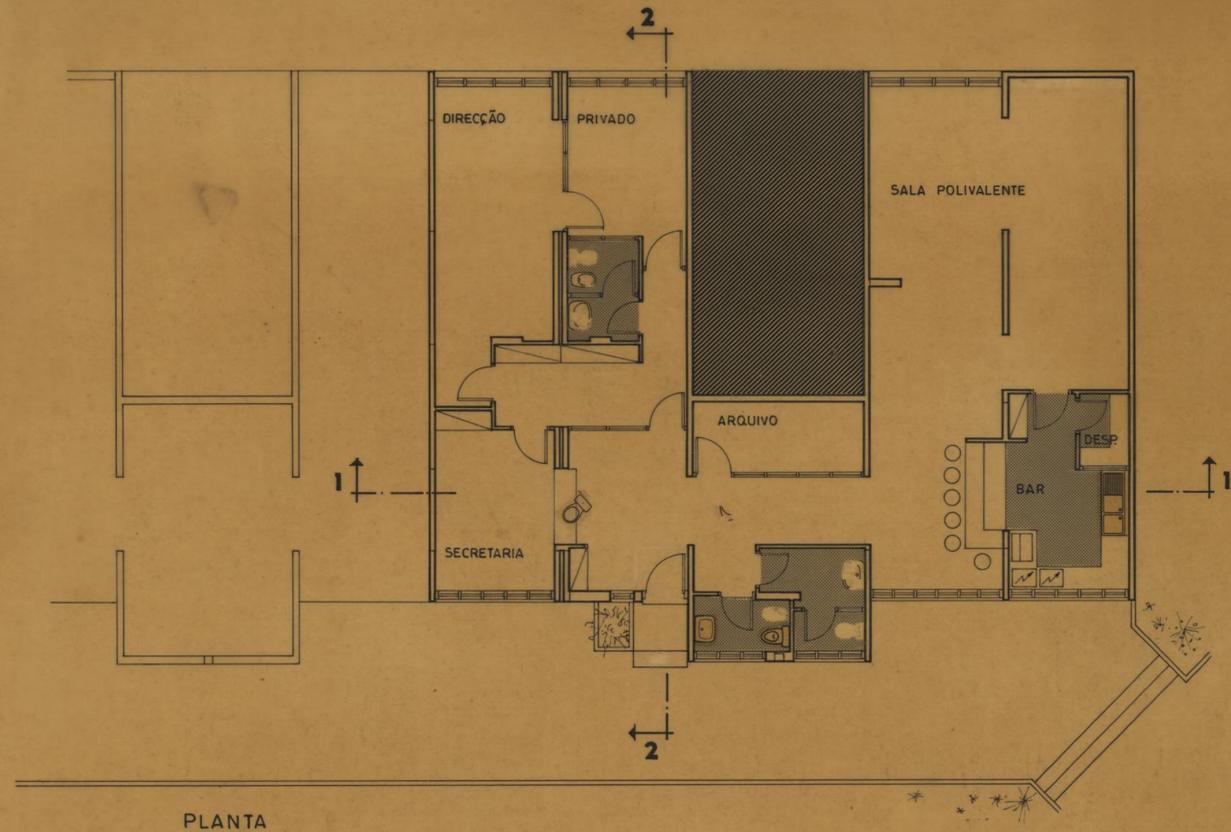


PLANTA




ALÇADO ANTERIOR

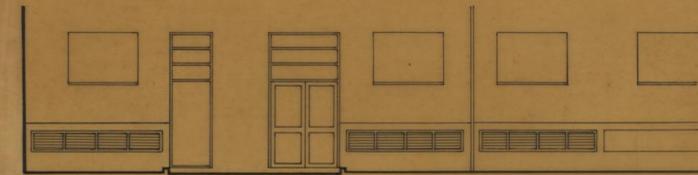

ALÇADO POSTERIOR

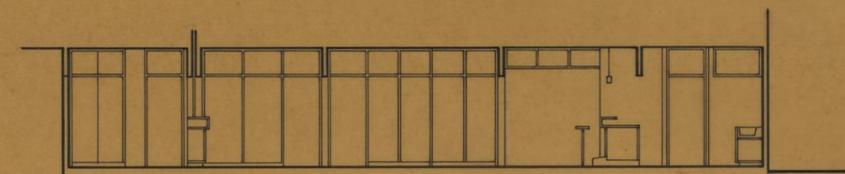


CORTE 1-1

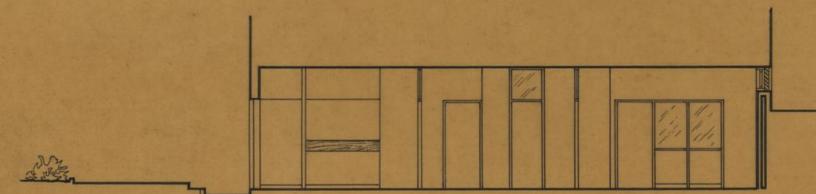


CORTE 2-2

SOCIEDADE DE AJUDA AOS ALCOÓLICOS PORTUGUESES ARQUITECTURA		CAMARA MUNICIPAL DO PORTO DIRECÇÃO DOS SERVIÇOS DE HABITAÇÃO REPARTIÇÃO DE CONSTRUÇÃO DE CASAS
PLANTA ALÇADOS E CORTES CAVE DO EDIF. 4 corpo 2 DE RAMALDE DO MEIO		DESENHO N.º 2 ESCALAS 1:100
O ENQ. CHEFE. <i>[Signature]</i>	DESENHOU. <i>[Signature]</i>	ANULADO SUBSTITUÍDO DATA SETEMBRO 1981
PROJECTOU. <i>[Signature]</i>		

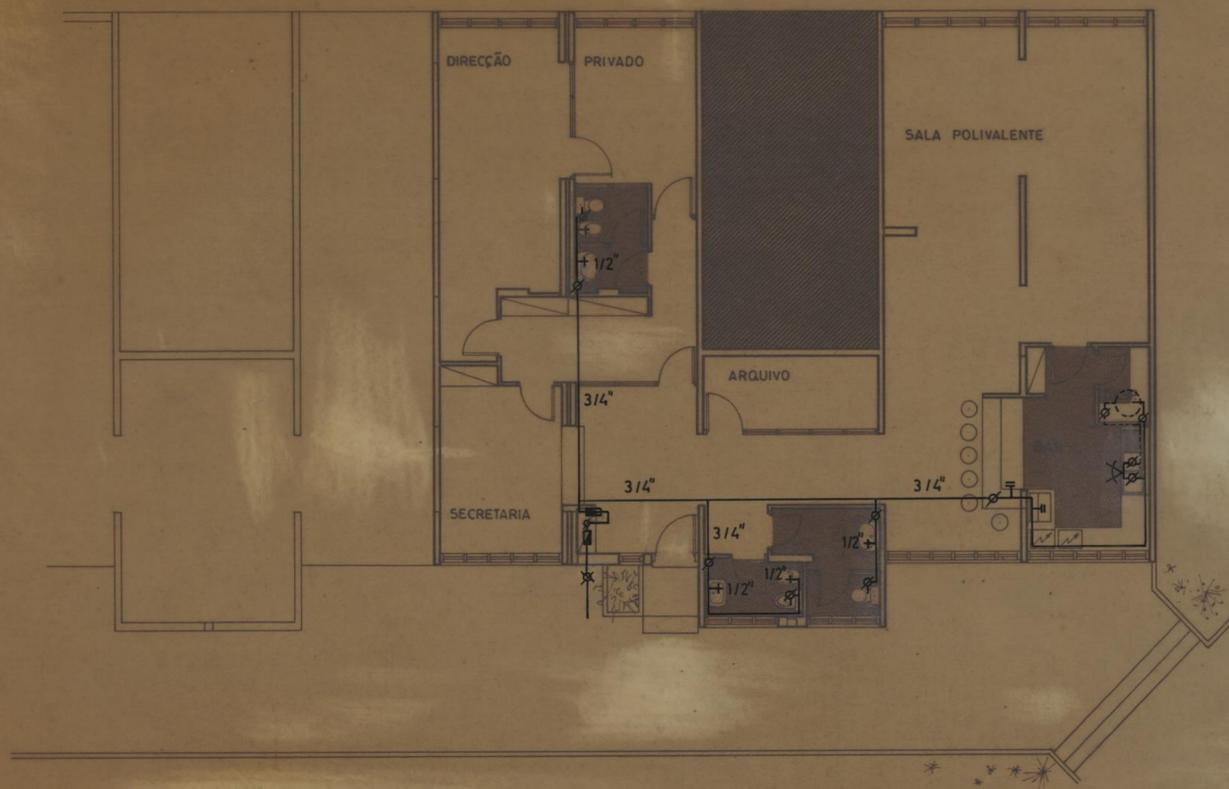


LEGENDA

- ÁGUAS QUENTES
- ÁGUAS FRIAS
- ▣ CONTADOR
- ⊗ ADUFA
- ⊗ PASSADOR
- + TORNEIRA
- ⊥ T. SIMPLES C/ TACO
- ⊥ P/ FUTURA LIGAÇÃO
- CILINDRO
- ⊗ MISTURADORA
- ◼ VÁLVULA DE RETENÇÃO

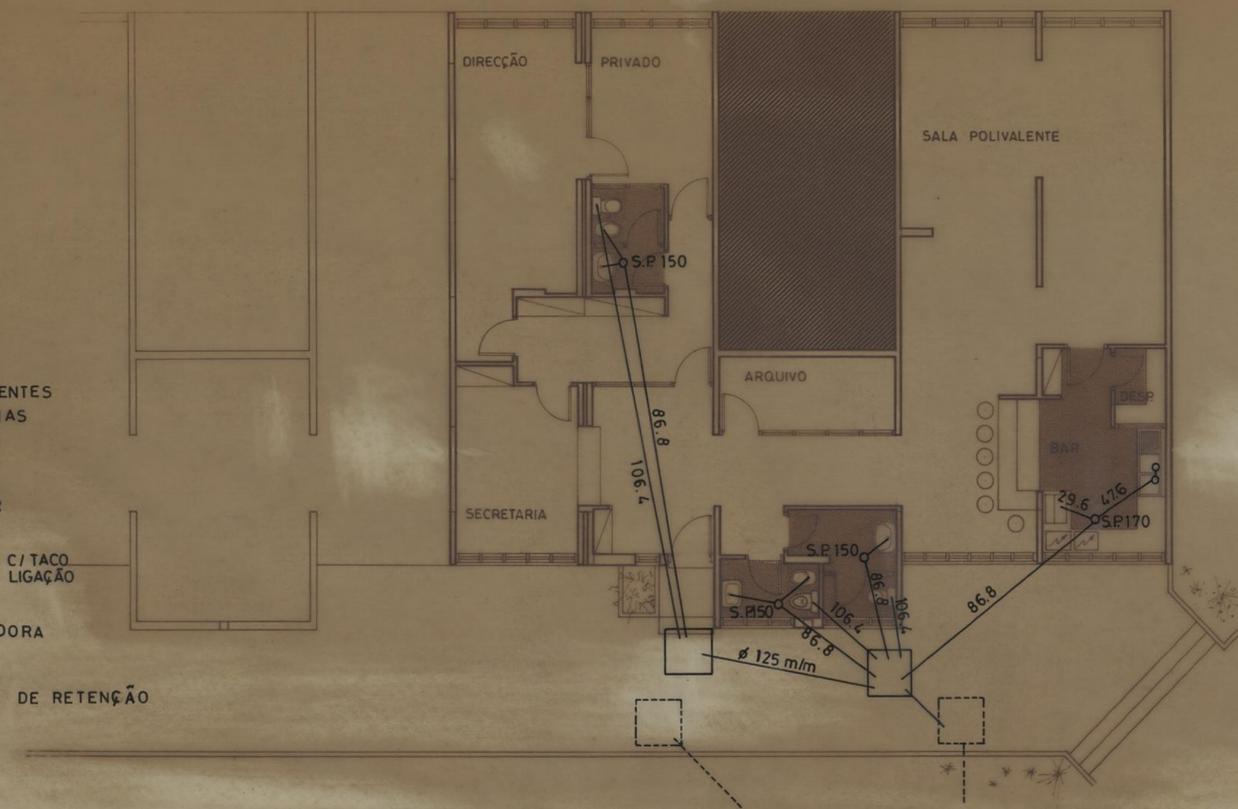

SOCIEDADE DE AJUDA AOS ALCOÓLICOS PORTUGUESES		CAMARA MUNICIPAL DO PORTO	
ARQUITECTURA		DIRECÇÃO DOS SERVIÇOS DE HABITAÇÃO	
ABASTECIMENTO DE ÁGUAS E SANEAMENTO		REPARTIÇÃO DE CONSTRUÇÃO DE CASAS	
DESENHO N.º		3	
ESCALAS		1 / 100	
O CHEFE,		ANULADO	
DESENHOU, <i>Luís Paucelo</i>		SUBSTITUÍDO	
PROJECTOU,		DATA MARÇO DE 1982	

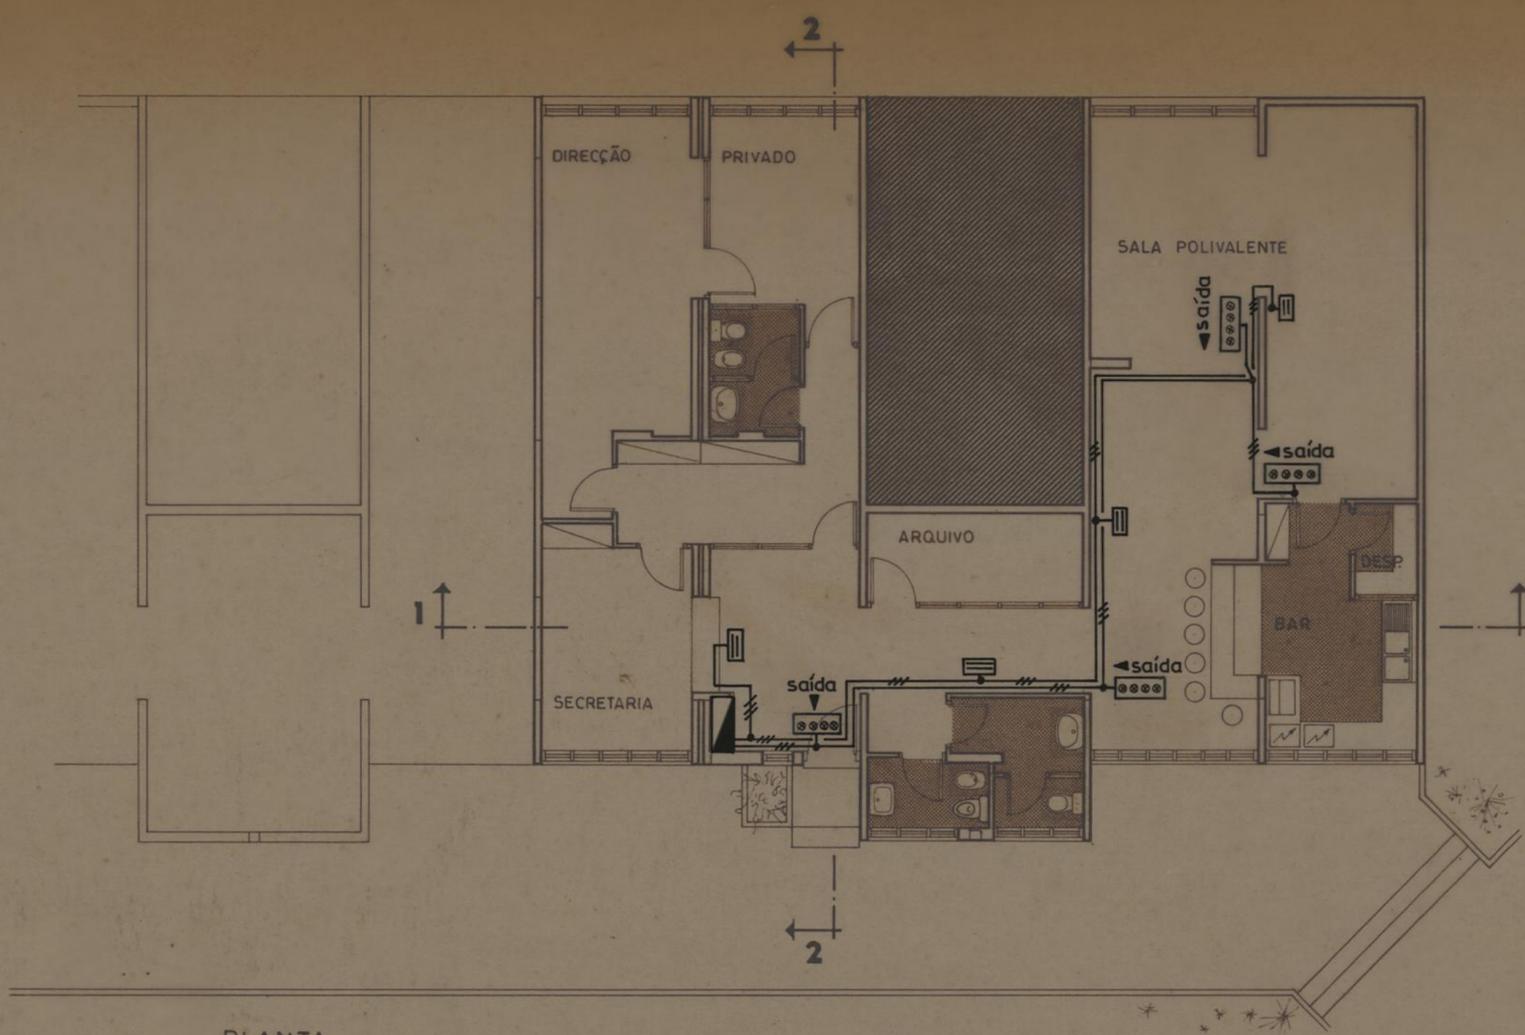


- LEGENDA**
- saída
 - ☐ — Sinalização saída - Letreiro c/ lamp. incandescência
 - ☐ — Iluminação circulação - Armadura c/ lamp. fluorescente
 - /// — VV 2 x 1,5 + T 1,5

PLANTA



ALÇADO ANTERIOR

SOCIEDADE DE AJUDA AOS ALCOÓLICOS PORTUGUESES		CAMARA MUNICIPAL DO PORTO	
INSTALAÇÃO ELÉCTRICA		DIRECÇÃO DOS SERVIÇOS DE OBRAS D. C. C.	
ILUMINAÇÃO — EMERGÊNCIA		DESENHO N.º	5
		ESCALAS	
○ CHEFE.	DESENHOU.	ANULADO	
<i>[Signature]</i>	<i>[Signature]</i>	SUBSTITUÍDO	
	PROJECTOU.	DATA	JANEIRO DE 1983
	<i>[Signature]</i>		

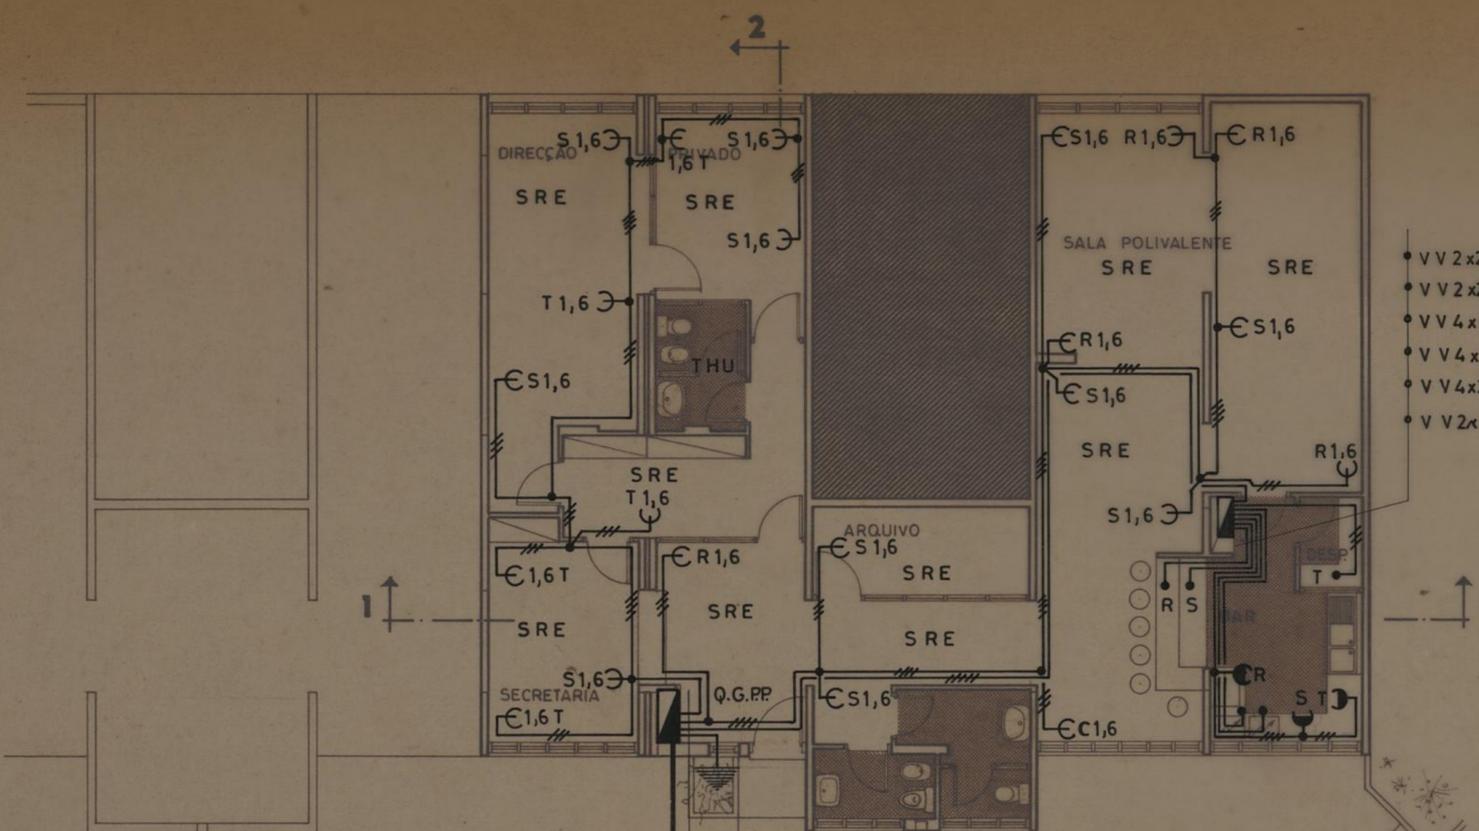

- VV2x2,5+T2,5 - Balcão Frig.
- VV2x2,5+T2,5 - Balcão Tomada
- VV4x2,5+T2,5 - Tom. cozinhas
- VV4x2,5+T2,5 - Fogão
- VV4x2,5+T2,5 - Grelhador
- VV2x2,5+T2,5 - Cilindro

Tubo Polietileno ϕ 4" - Ramal S.M.G.E.

PLANTA

- VV3x2,5+T2,5 - Tomadas / Recepção / Arquivo / Sala Polivalente
- VV3x2,5+T2,5 - Tomadas - Secretaria / Direcção / Privado
- VV4x6+T6 - Quadro Bar
- V35 verde / amarelo - Tubo Polietileno ϕ 1"


LEGENDA

- Caixa Ligação
- ⊖— Tom. Alveolos Protegidos por Cortina e Polo Terra.
- ⊕— Tomada Shucko
- ⊕— Caixa Derivação



ALÇADO ANTERIOR

SOCIEDADE DE AJUDA AOS ALCOÓLICOS PORTUGUESES		CAMARA MUNICIPAL DO PORTO	
INSTALAÇÃO ELÉCTRICA		DIRECÇÃO DOS SERVIÇOS DE OBRAS D. C. C.	
TOMADAS USOS GERAIS EQUIP BAR		DESENHO N.º	6
O CHEFE, <i>Duarte</i>		DESENHOU, <i>Luís Parcouelos</i>	ANULADO
PROJECTOU, <i>Am</i>		SUBSTITUÍDO	
		DATA JANEIRO DE 1983	

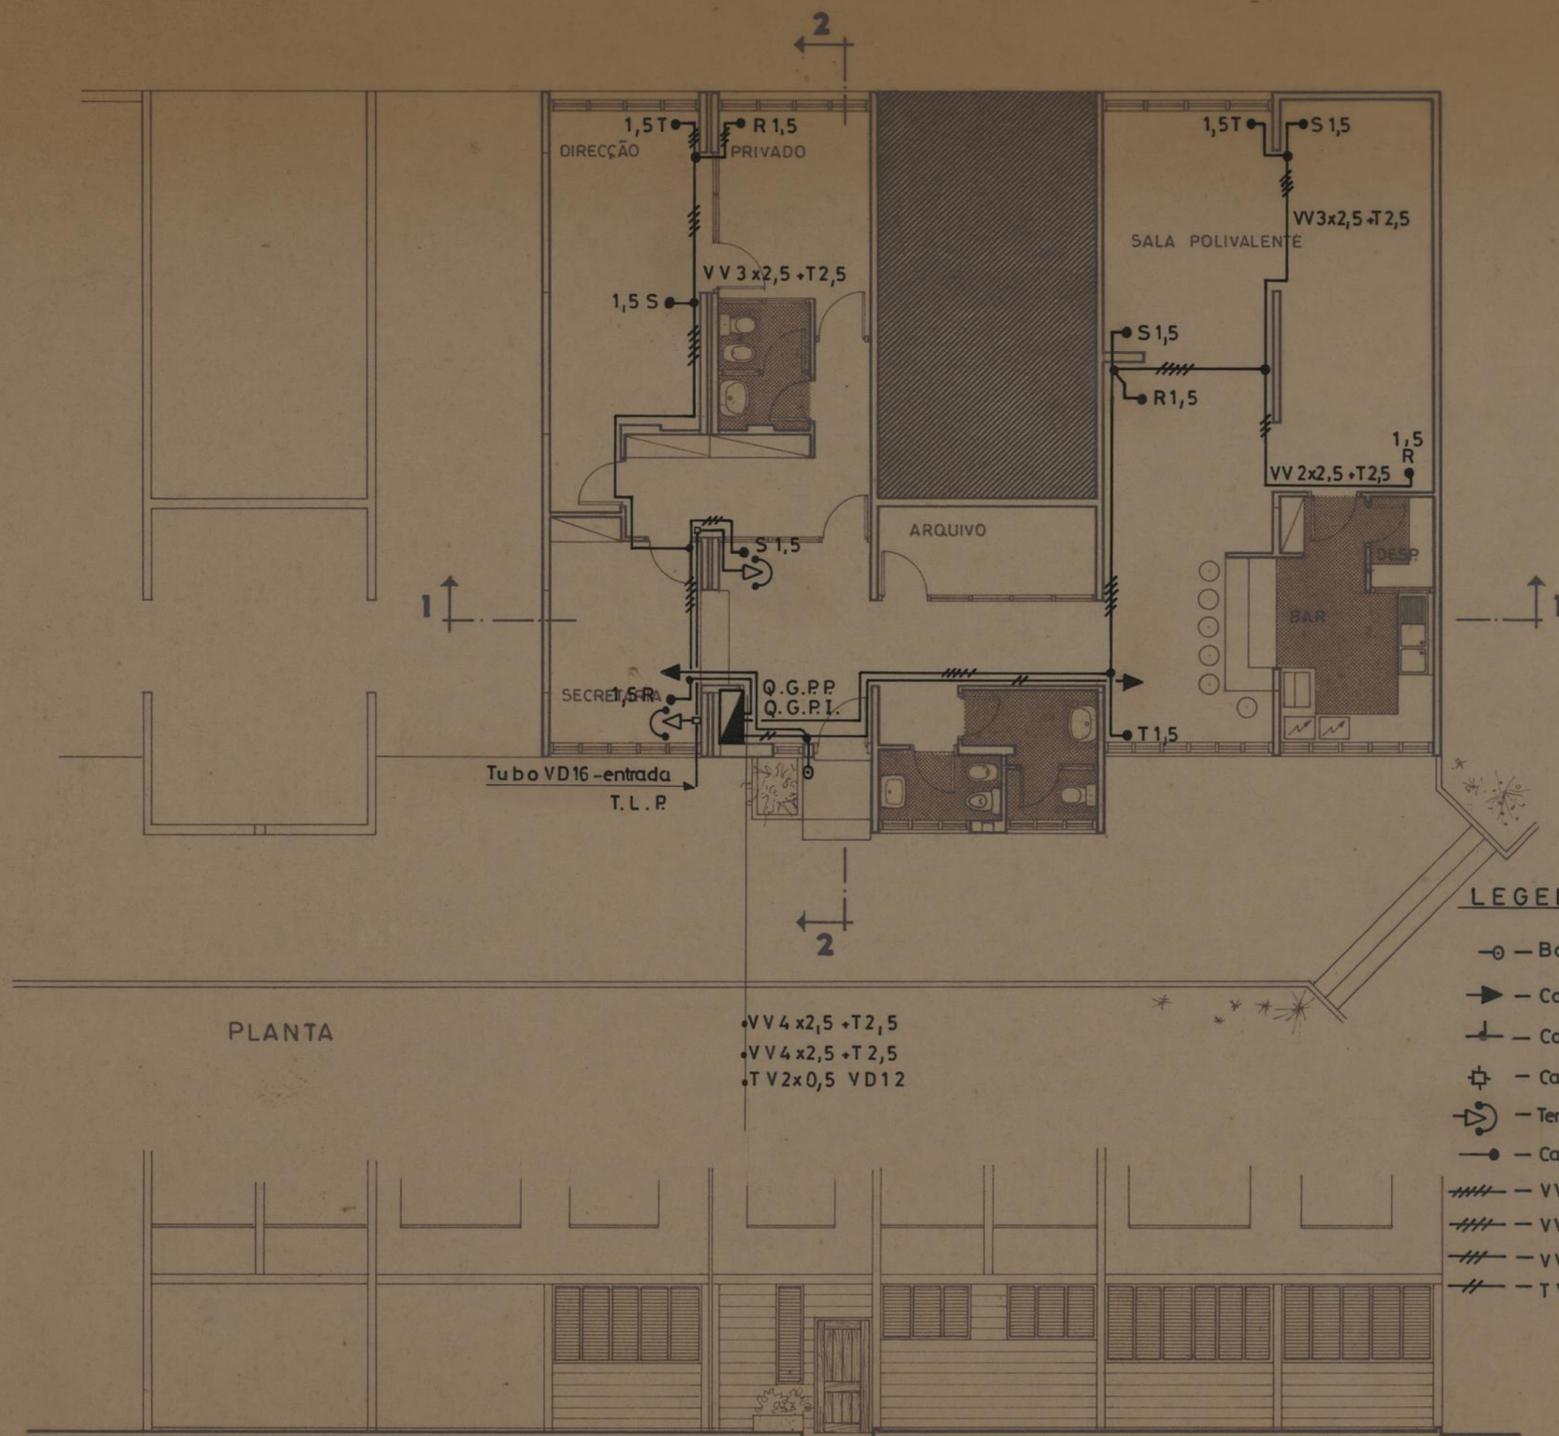

PLANTA


ALÇADO ANTERIOR

• VV 4 x 2,5 + T 2,5
 • VV 4 x 2,5 + T 2,5
 • TV 2 x 0,5 - VD 12

LEGENDA

- — Bo tão Campaínha
- ▶ — Campaínha 12V
- ⊥ — Caixa derivação
- ⊕ — Caixa derivação T.L.P.
- ⊕ — Terminal P/T.L.P.
- Caixa Ligação (Convector).
- //// — VV 4 x 2,5 + T 2,5
- //// — VV 3 x 2,5 + T 2,5
- //// — VV 2 x 2,5 + T 2,5
- //// — TV 2 x 0,5 - VD 12

SOCIEDADE DE AJUDA AOS ALCOÓLICOS PORTUGUESES		CAMARA MUNICIPAL DO PORTO	
INSTALAÇÃO ELÉCTRICA		DIRECÇÃO DOS SERVIÇOS DE OBRAS D. C. C.	
AQUECIMENTO		DESENHO N.º	7
CAMPAÍNHAS / T.L.P.		ESCALAS	
○ CHEFE, <i>Luís Antunes</i>	DESENHOU, <i>Luís Antunes</i>	ANULADO	
	PROJECTOU, <i>Luís Antunes</i>	SUBSTITUÍDO	
		DATA JANEIRO DE 1983	

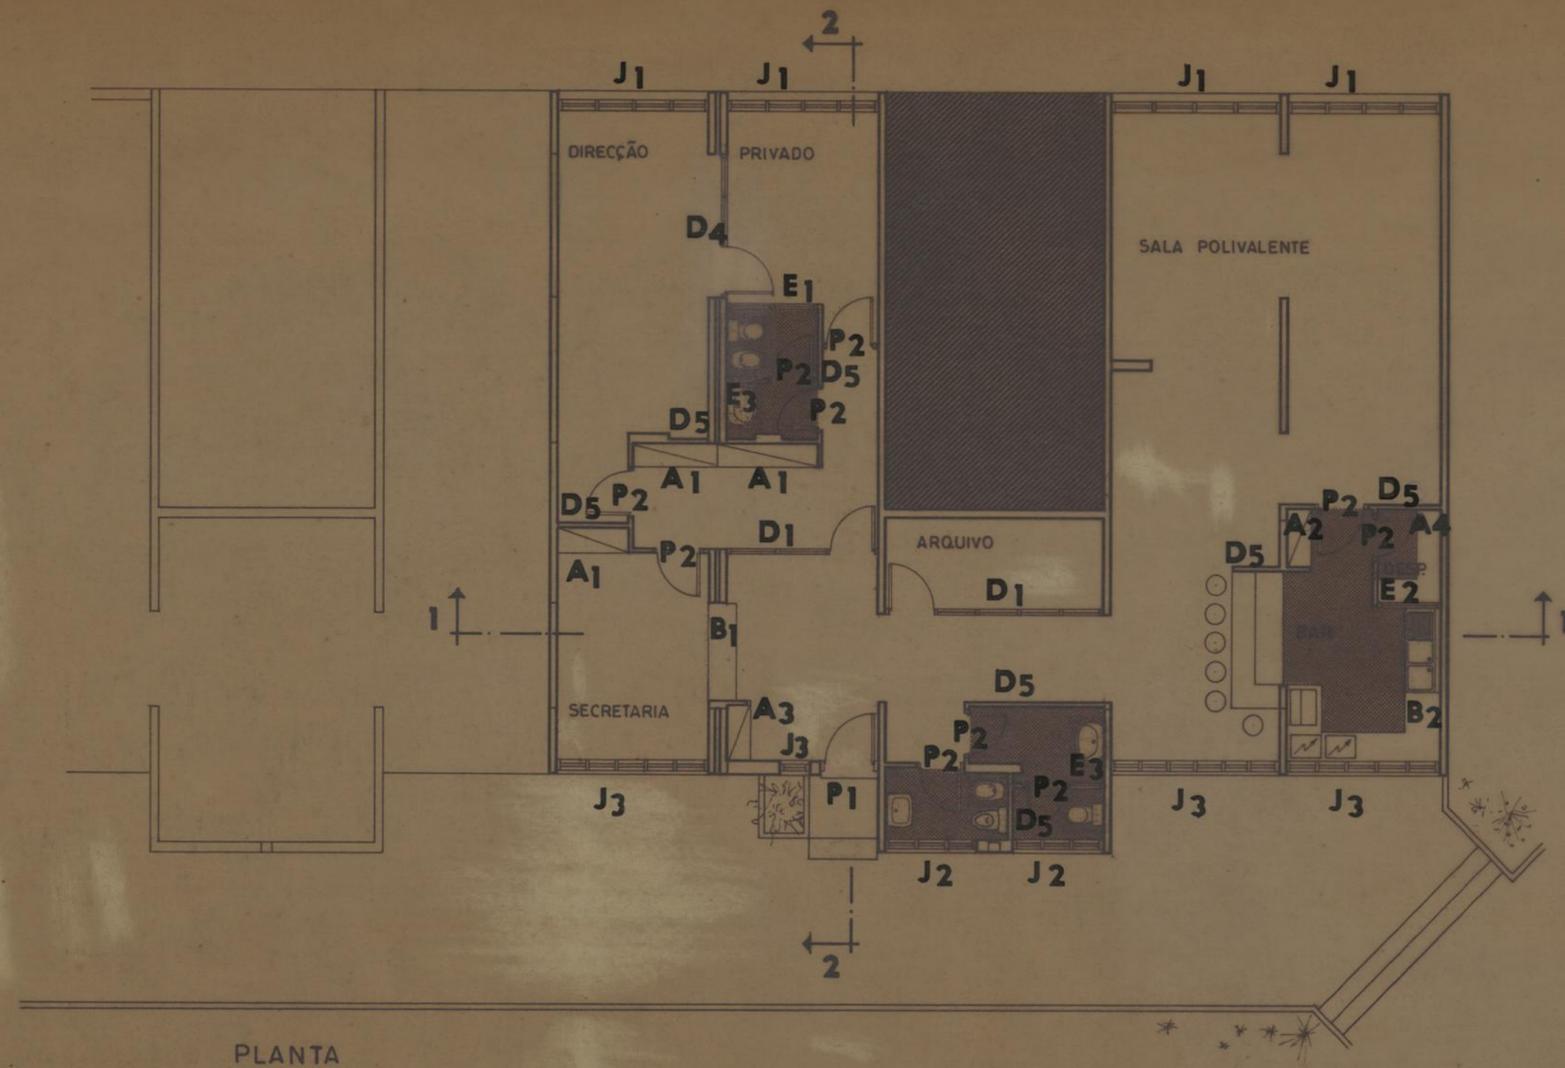

PLANTA



ALÇADO ANTERIOR

SOCIEDADE DE AJUDA AOS ALCOÓLICOS PORTUGUESES		CAMARA MUNICIPAL DO PORTO	
ARQUITECTURA		DIRECÇÃO DOS SERVIÇOS DE HABITAÇÃO	
REPARTIÇÃO DE CONSTRUÇÃO DE CASAS		REPARTIÇÃO DE CONSTRUÇÃO DE CASAS	
PLANTA DE VAÕS		DESENHO N.º	9
CAVE DO EDIF. 4 corpo 2 DE RAMALDE DO MEIO		ESCALAS	1/100
O CHEFE,	DESENHOU <i>Gerisa Vasconcelos</i>	ANULADO	
	PROJECTOU,	SUBSTITUÍDO	
		DATA	FEVEREIRO 1982