




ASSOCIAÇÃO DOS DOENTES RENAIAS DO NORTE DE PORTUGAL		CAMARA MUNICIPAL DO PORTO	
URBANIZAÇÃO		DIRECÇÃO DOS SERVIÇOS DE HABITAÇÃO	
REPARTIÇÃO DE CONSTRUÇÃO DE CASAS		REPARTIÇÃO DE CONSTRUÇÃO DE CASAS	
DESENHO N.º		1	
PLANTA DE LOCALIZAÇÃO		ESCALAS	
		1: 500	
O. ENG. CHEFE.	DESENHOU.	ANULADO	
	<i>Albino José António Romão</i>	SUBSTITUÍDO	
	PROJECTOU.	DATA	
	<i>Américo de Sá</i>	SETEMBRO 1981	

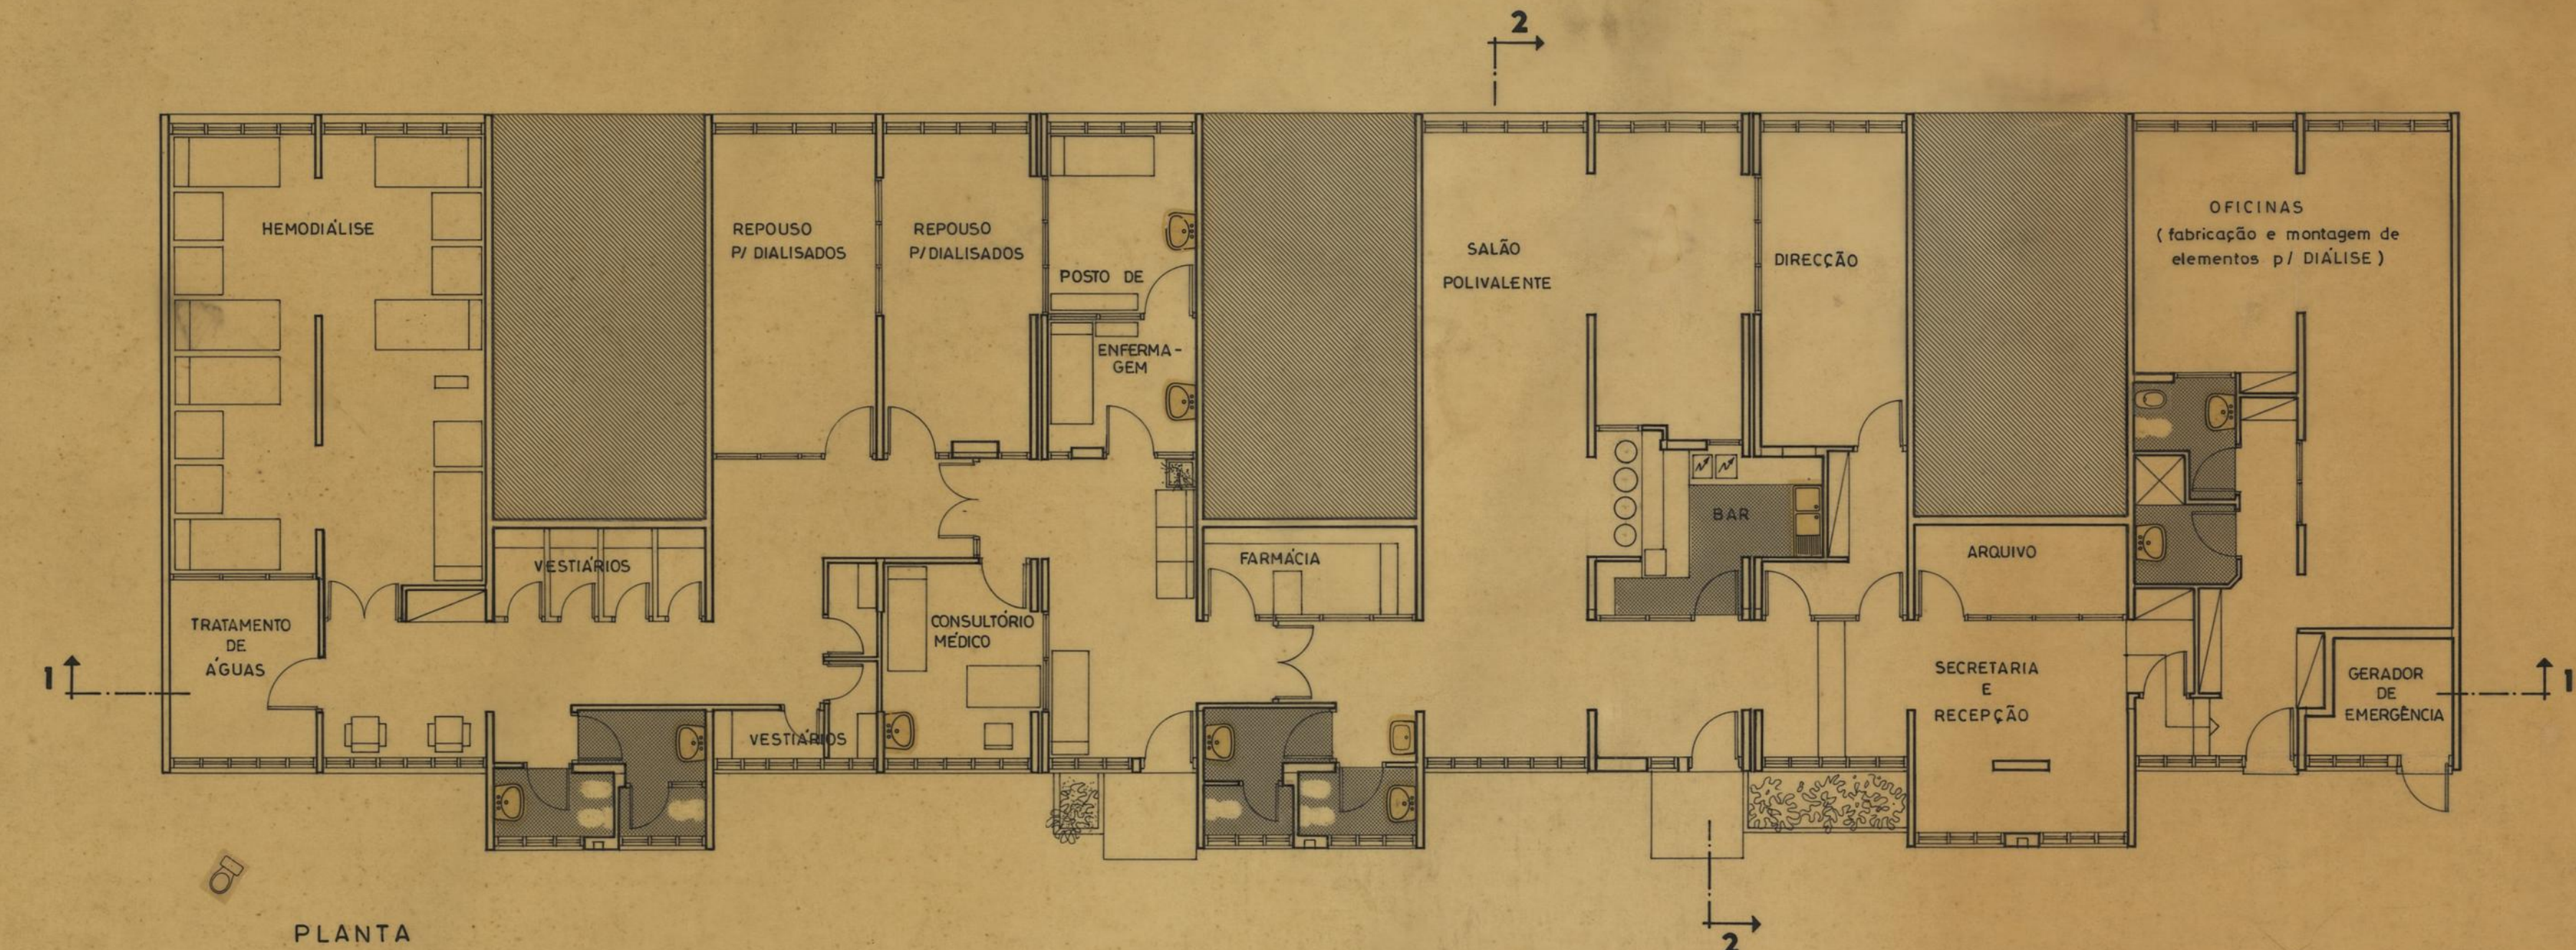

PLANTA

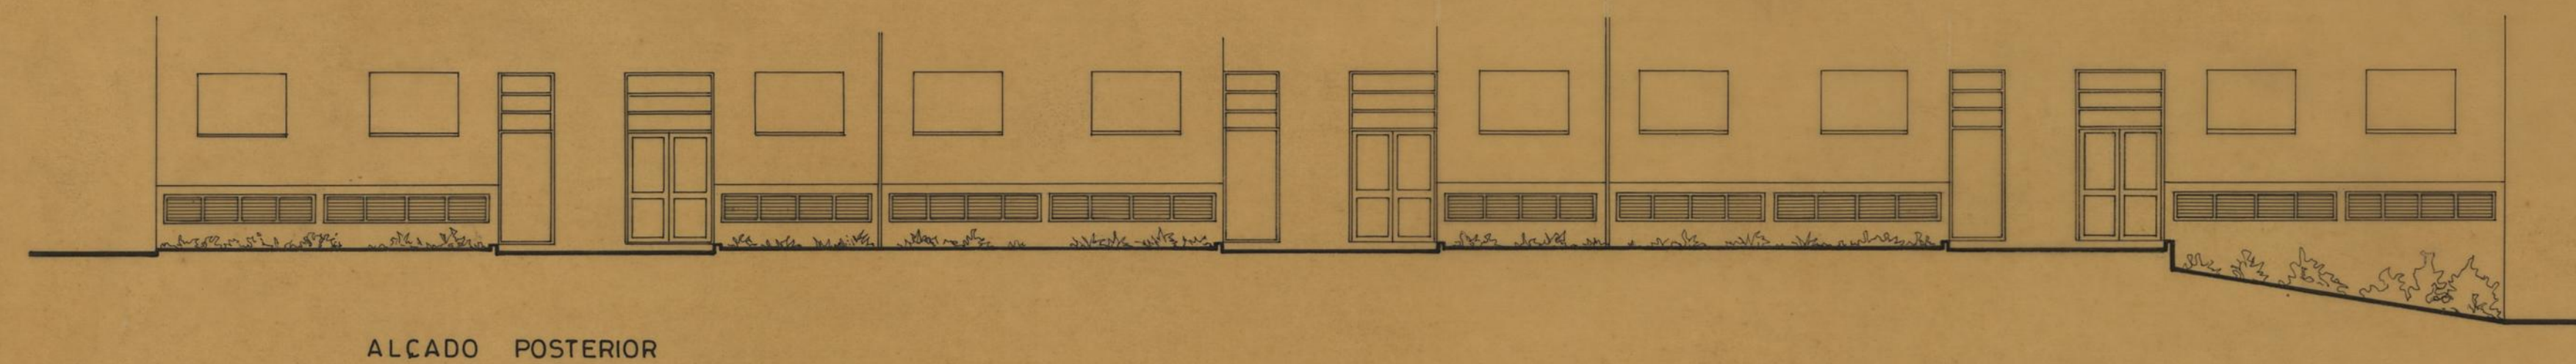


ALÇADO POSTERIOR

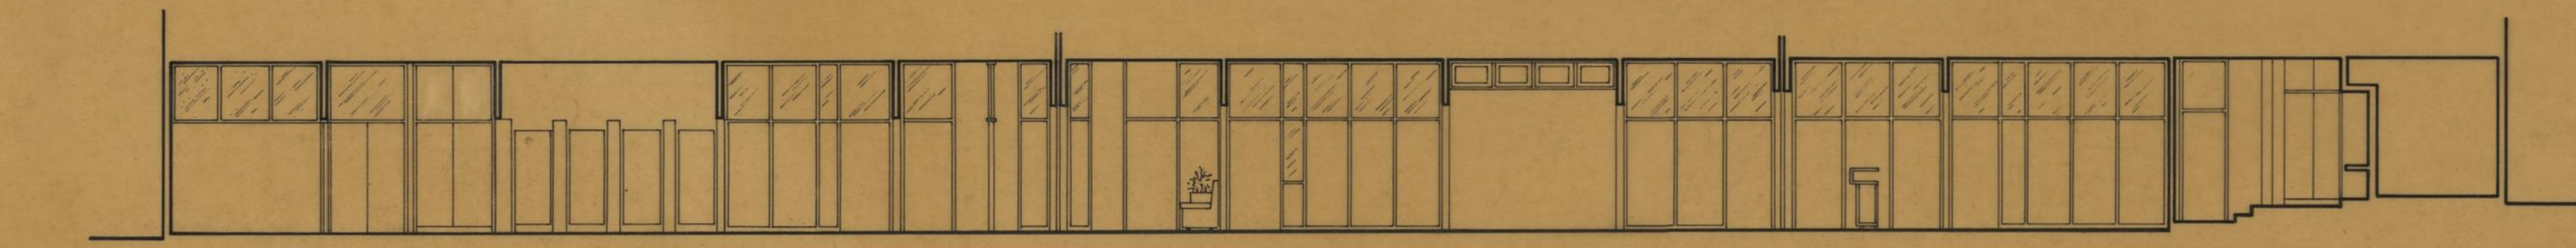

CORTE 1-1




ALÇADO ANTERIOR

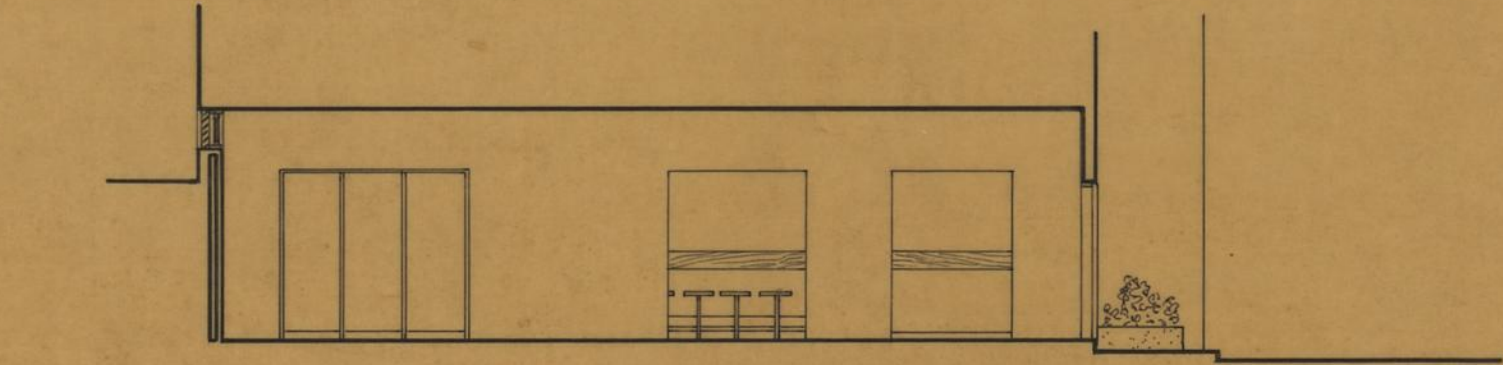


CORTE 2-2

ASSOCIAÇÃO DOS DOENTES RENAIAS DO NORTE DE PORTUGAL		CAMARA MUNICIPAL DO PORTO	
ARQUITECTURA		DIRECÇÃO DOS SERVIÇOS DE HABITAÇÃO	
REPARTIÇÃO DE CONSTRUÇÃO DE CASAS		DESENHO N.º	2
PLANTA ALÇADOS E CORTES		ESCALAS	
CAVE DO EDIF 3 DE RAMALDE DO MEIO		ANULADO	
O. ENG. CHEFE.	DESENHOU.	SUBSTITUÍDO	
	PROJECTOU.	DATA	SETEMBRO 1981

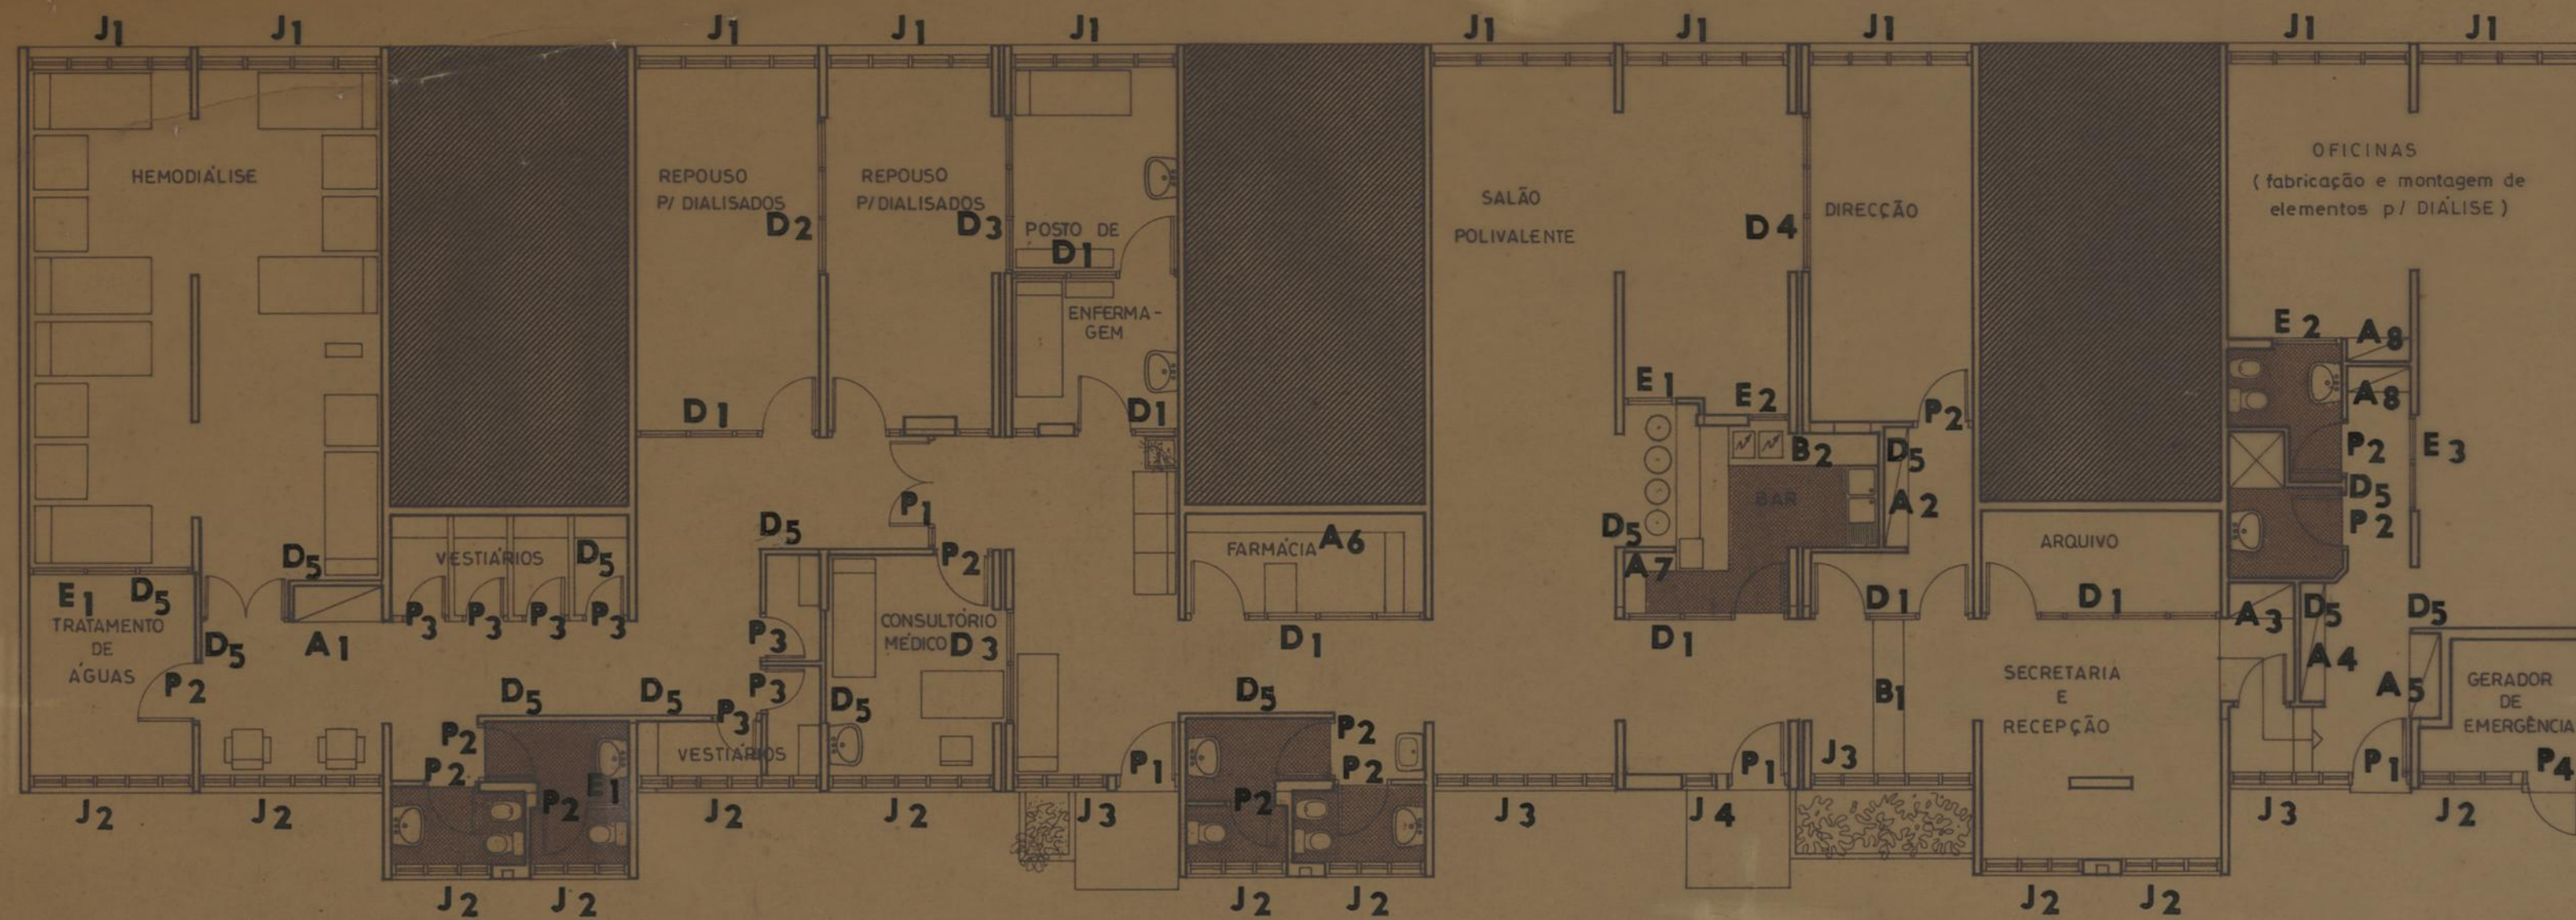

PLANTA

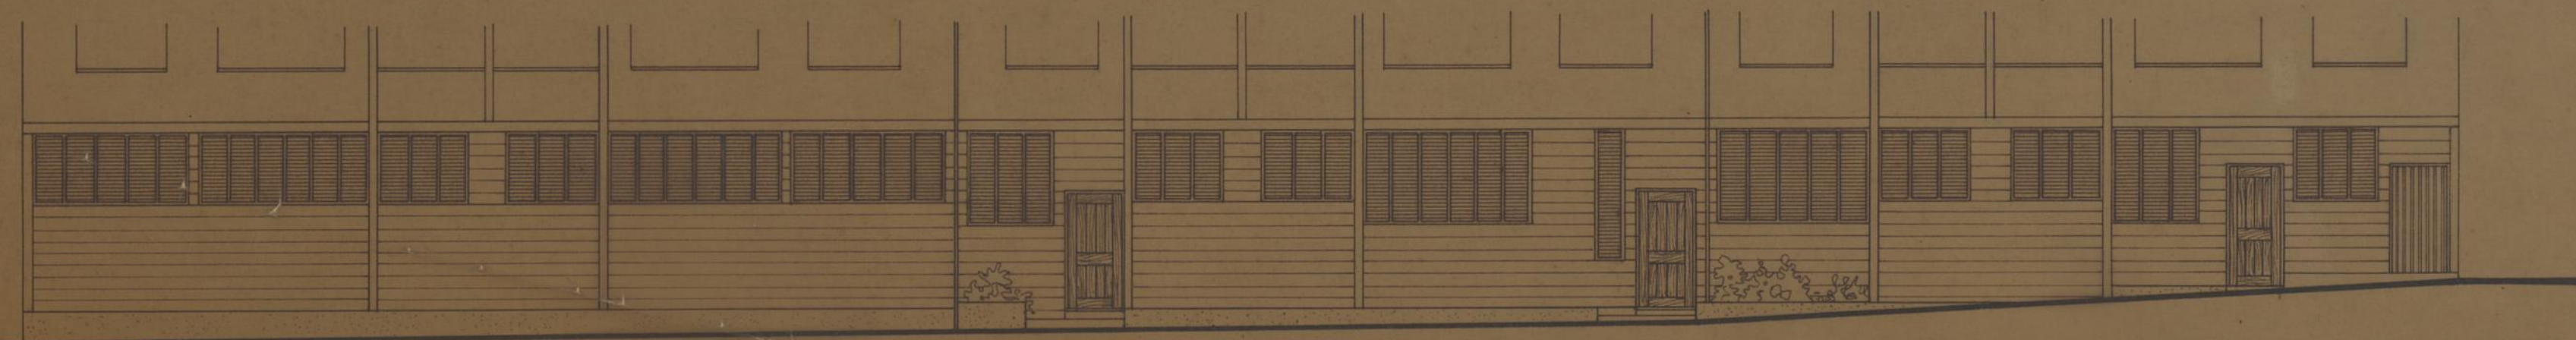

ALÇADO ANTERIOR

ASSOCIAÇÃO DOS DOENTES RENAIAS DO NORTE DE PORTUGAL		CAMARA MUNICIPAL DO PORTO	
		DIRECÇÃO DOS SERVIÇOS DE HABITAÇÃO	
ARQUITECTURA		REPARTIÇÃO DE CONSTRUÇÃO DE CASAS	
PLANTA DE VÃOS			
CAVE DO EDIFÍCIO 3-RAMALDE DO MEIO			
○ CHEFE.	DESENHOU.	ANULADO	
	<i>Versa Soares</i>	SUBSTITUÍDO	
	PROJECTOU.	DATA FEVEREIRO 1982	
	<i>Henrique</i>		