



J5
ALÇADO EXTERIOR




CORTE POR AA'

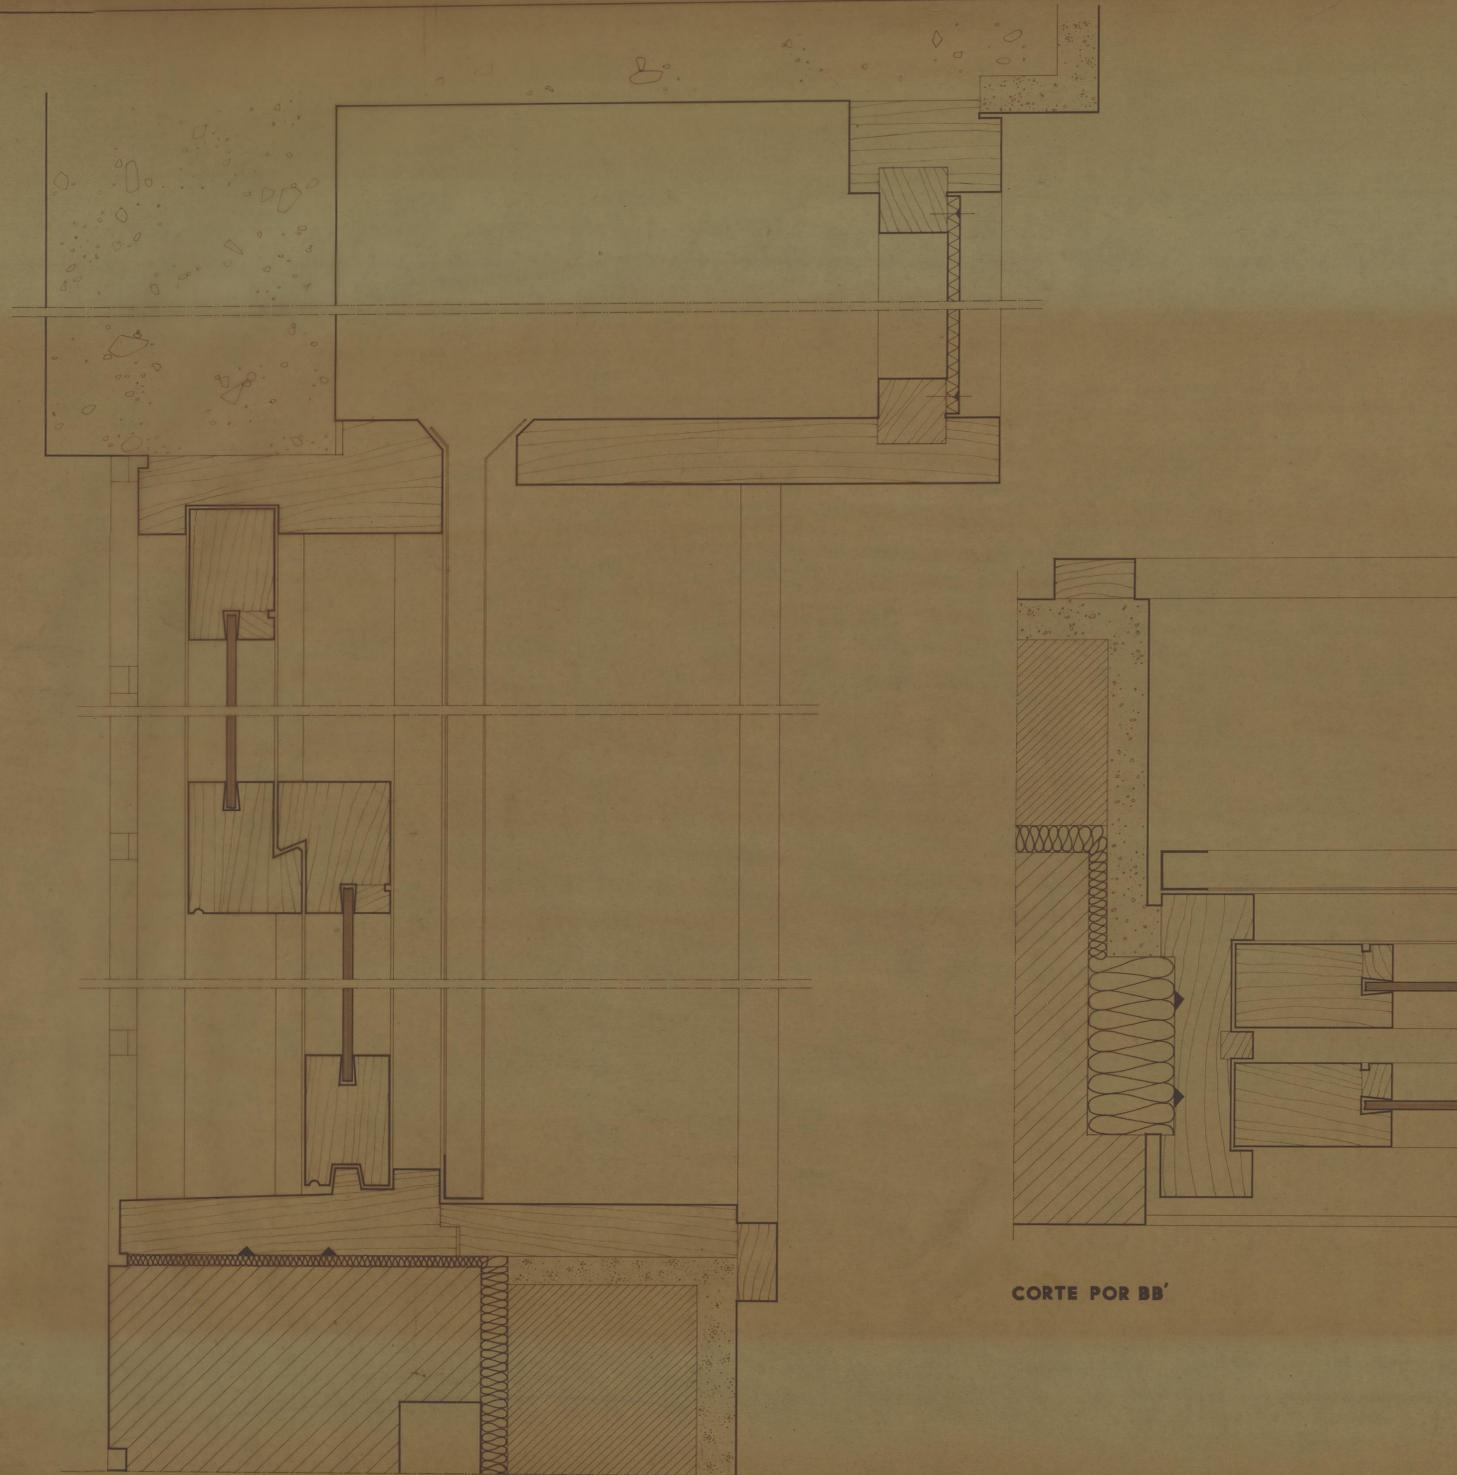


CORTE POR AA'

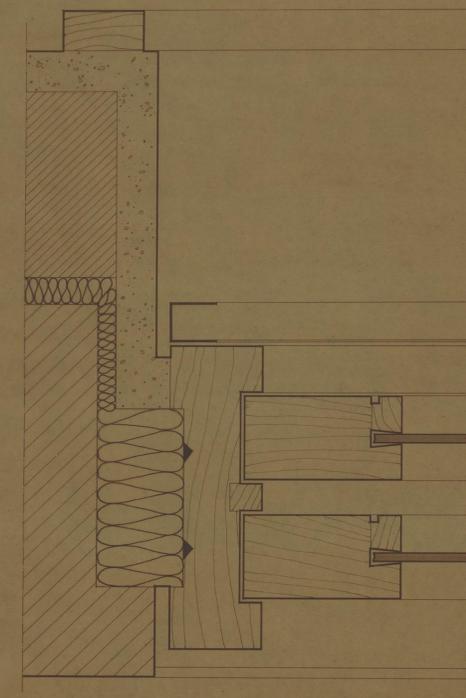

CORTE POR BB'

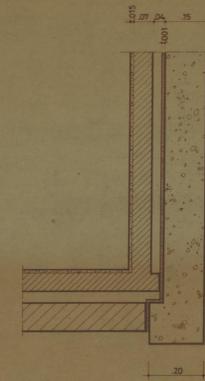


PLANTA

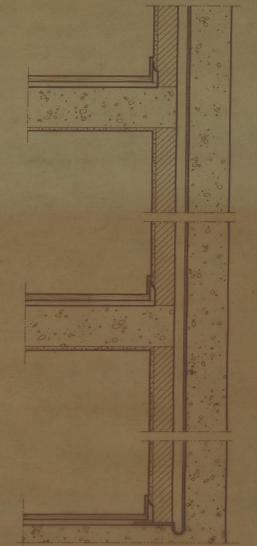


CORTE VERTICAL

GRUPO DE MORADIAS POPULARES (Ampliação) S. JOÃO DE DEUS		CAMARA MUNICIPAL DO PORTO	
DIRECÇÃO DOS SERVIÇOS DE HABITAÇÃO		DIRECÇÃO DOS SERVIÇOS DE HABITAÇÃO	
PORMENORES		REPARAÇÃO DE CONTRAÇÃO DE CIMAIS	
JANELA J 5		DESENHO N.º	1
1:10 e 1N		ESCALAS	
DESENHOU	PROFECTOU	ANULADO	
		SUBSTITUÍDO	
		DATA	NOVEMBRO 1974

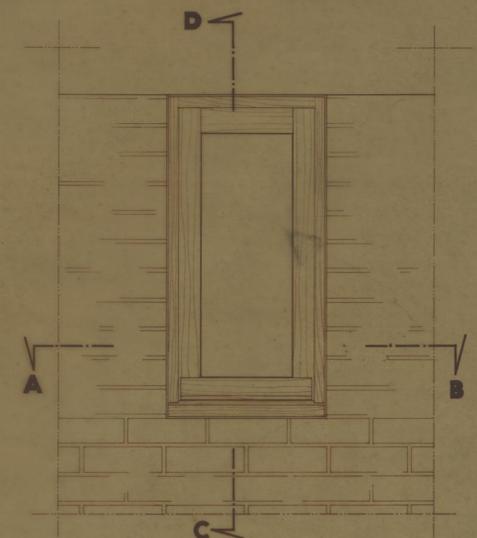


ALÇADO EXTERIOR

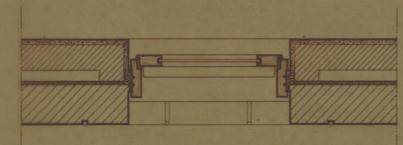

CORTE POR AB


0.65

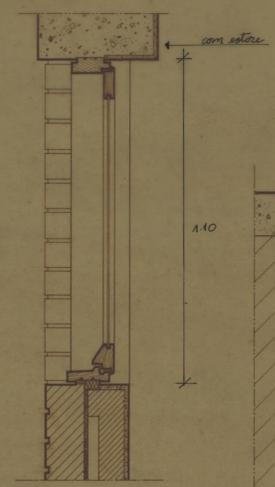


CORTE POR CD

1.40

com caixão

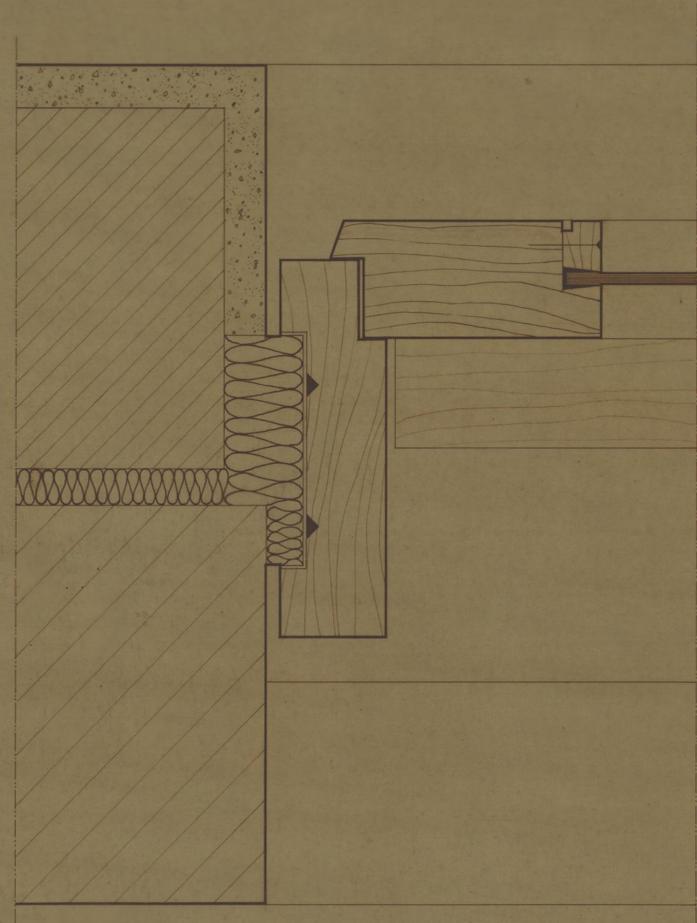


CORTE POR A

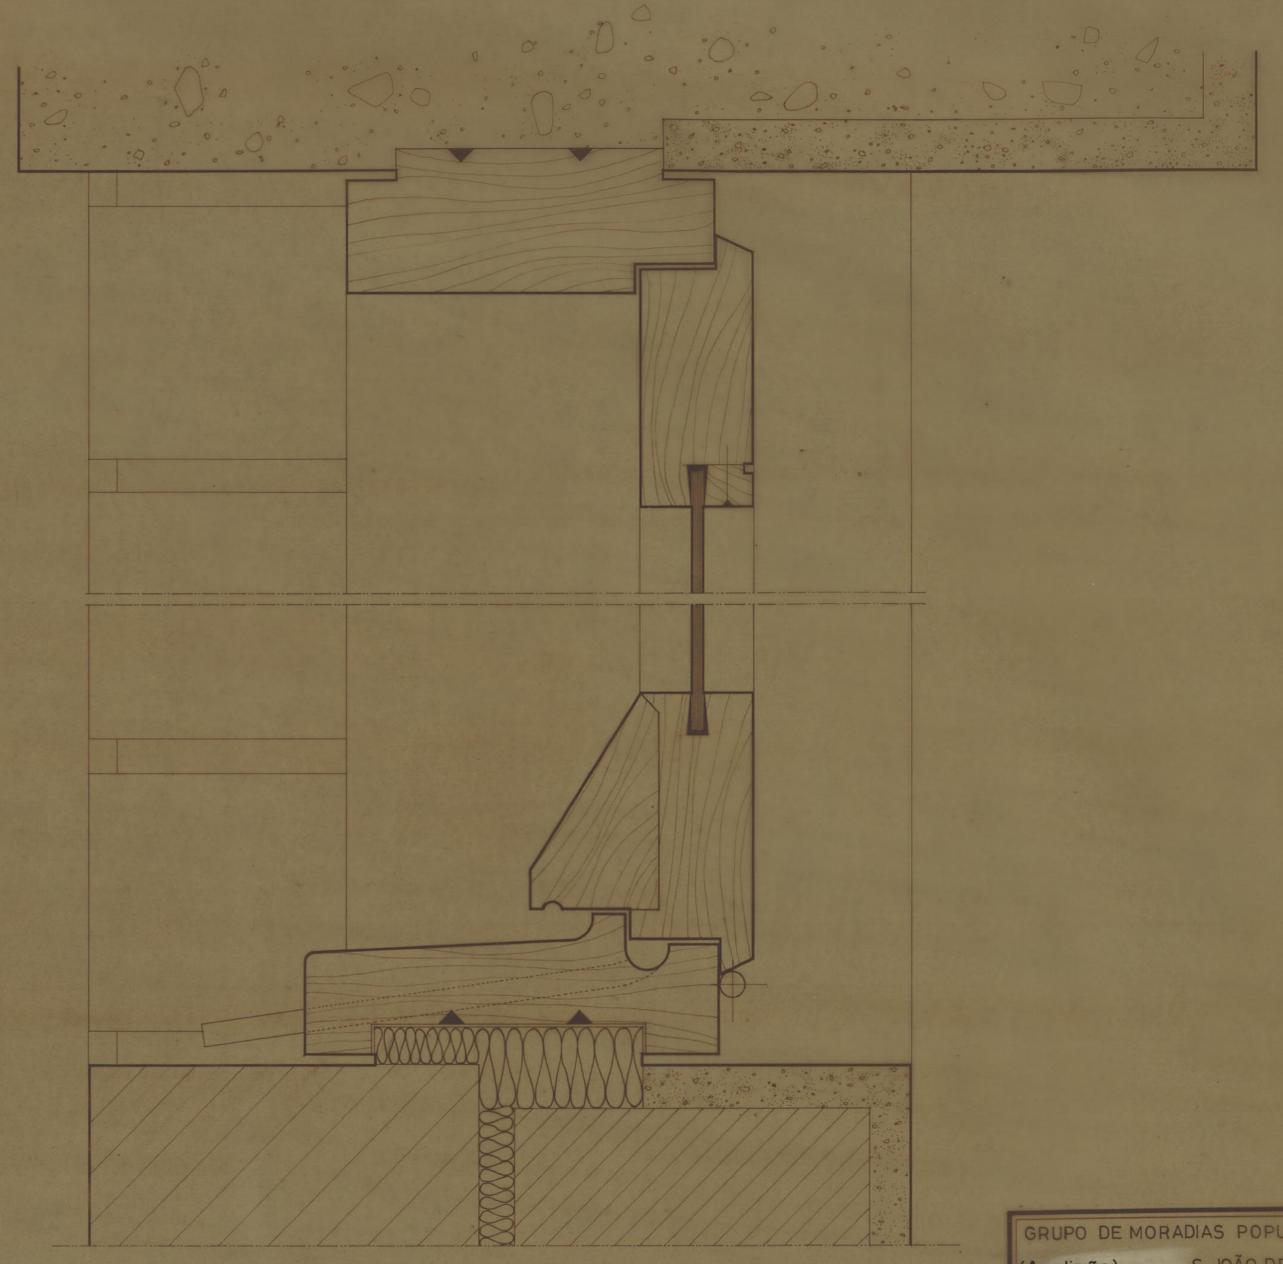


CORTE POR CD

GRUPO DE MORADIAS POPULARES (Ampliação) S. JOÃO DE DEUS		CAMARA MUNICIPAL DO PORTO	
PORMENOR		DIRECÇÃO DOS SERVIÇOS DE HABITAÇÃO REPARTIÇÃO DE CONSTRUÇÃO DE CASAS	
JANELA J 9		DESENHO N.º	2
		ESCALAS	1:10 e 1:1
o ENG. CHEFE	DESENHOU	ANULADO	
<i>J. Soares</i>		SUBSTITUÍDO	
	PROJECTOU	DATA	NOVEMBRO 1974
	<i>D. Pereira</i>		

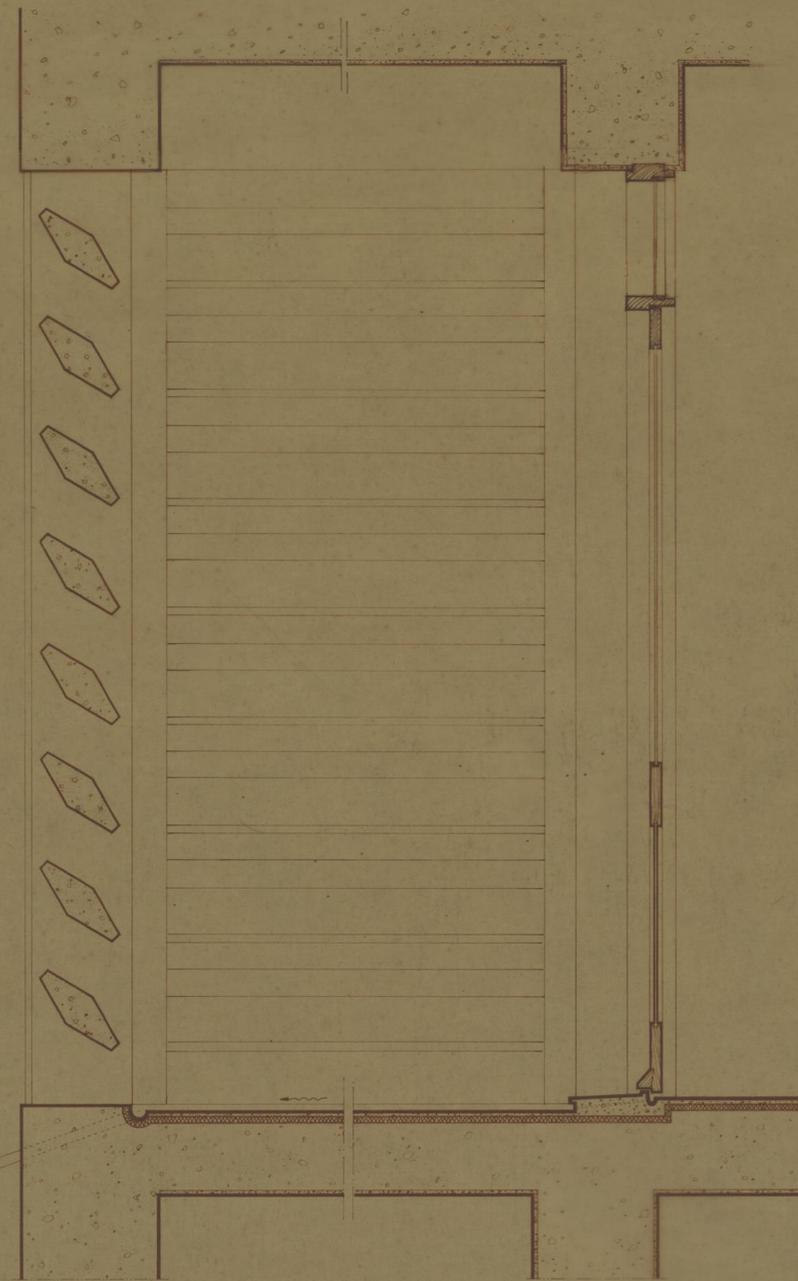


CORTE POR **CD**

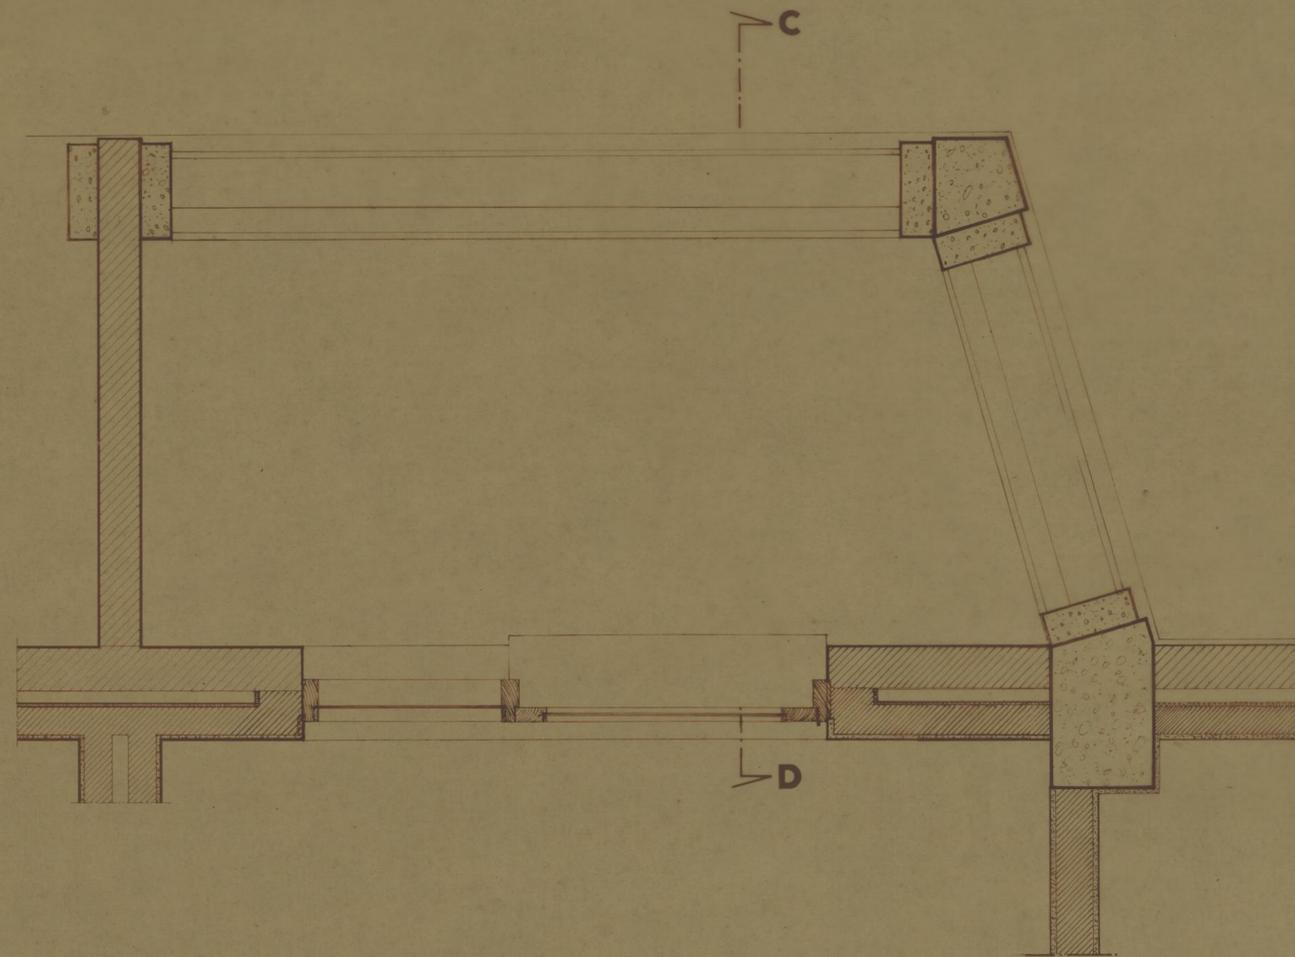

GRUPO DE MORADIAS POPULARES (Ampliação) S. JOÃO DE DEUS		CAMARA MUNICIPAL DO PORTO
PORMENORES		DIRECÇÃO DOS SERVIÇOS DE HABITAÇÃO
ESTENDAL		DESENHO N.º 3
O. ENG. CHEFE	DESENHO	ESCALAS 1:10
<i>J. Soares</i>	PROJECTO <i>Luís Sáez</i>	ANULADO
		SUBSTITUÍDO
		DATA NOVEMBRO 1974





TIJOLO APARENTE
(AO BAIXO)


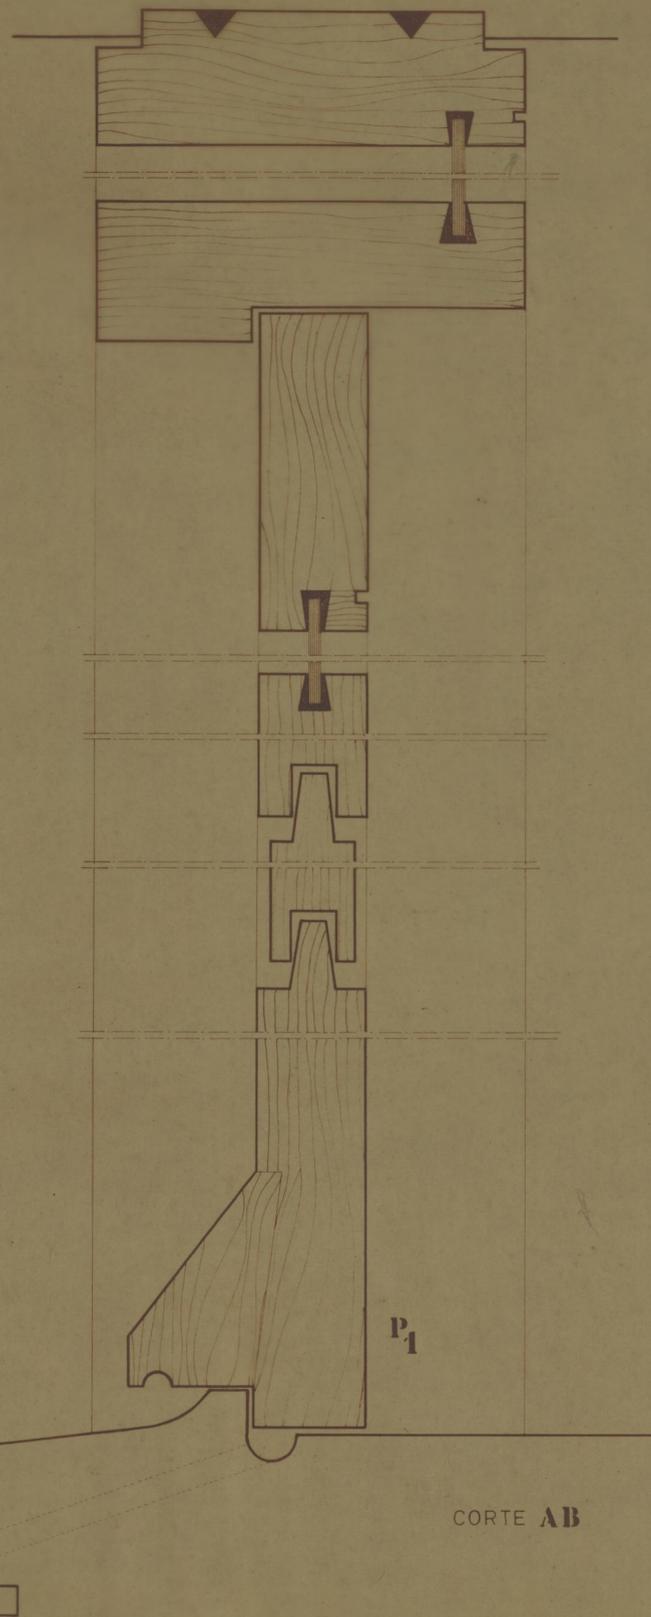


CORTE AB

GRUPO DE MORADIAS POPULARES (Ampliação) S. JOÃO DE DEUS		CAMARA MUNICIPAL DO PORTO
PORMENORES		DIRECÇÃO DOS SERVIÇOS DE HABITAÇÃO
P8 e J10		DESENHO N.º 4
O. ENG. CHEFE		ESCALAS 1:10 e 1:1
DESENHOU	PROJECTOU	ANULADO
		SUBSTITUÍDO
		DATA: NOVEMBRO 1974

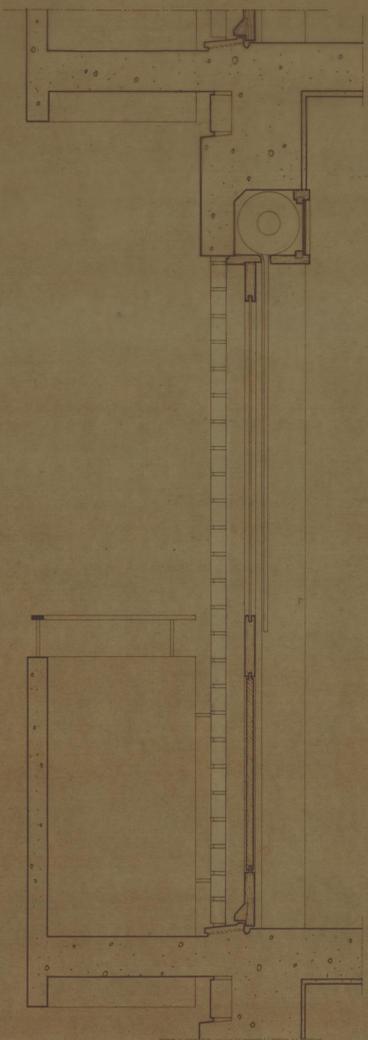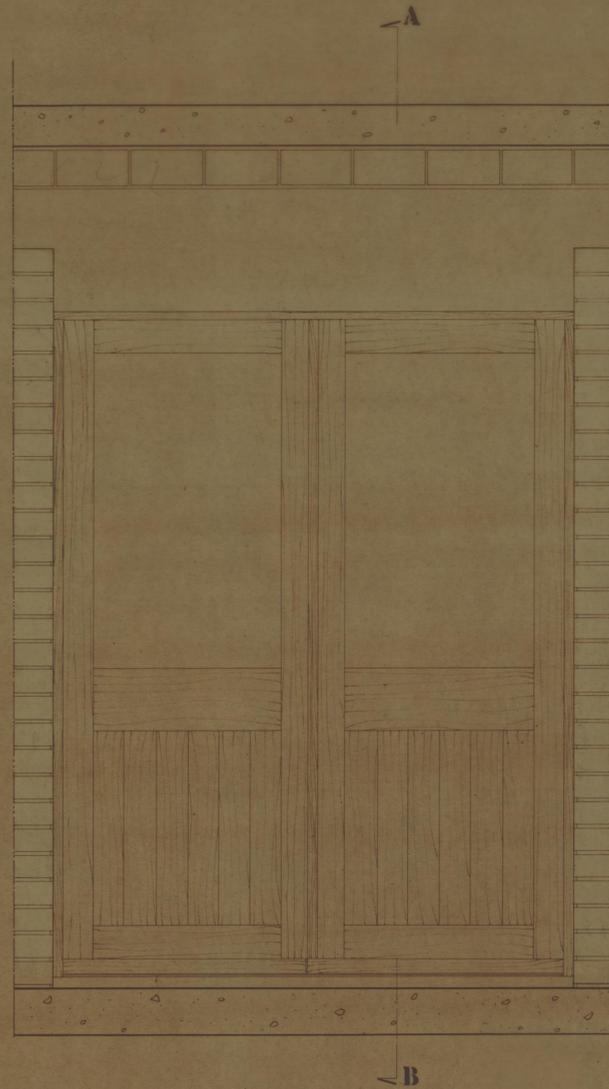

CORTE AB




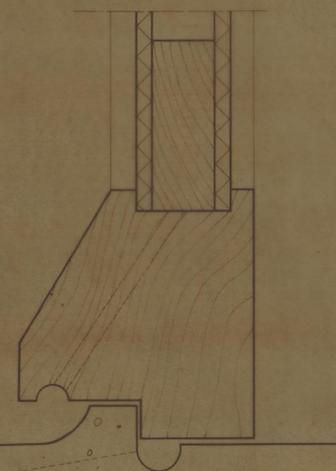
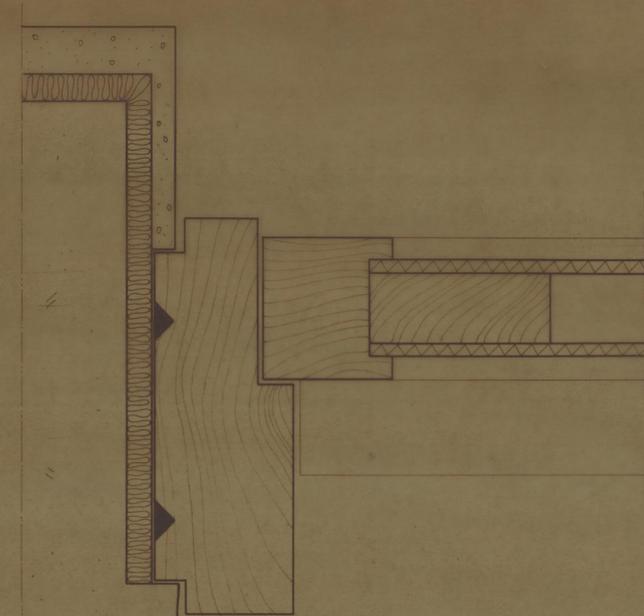


PORMENOR 1



GRUPO DE MORADIAS POPULARES (Ampliação) S. JOÃO DE DEUS		CAMARA MUNICIPAL DO PORTO	
PORMENORES		DIRECÇÃO DOS SERVIÇOS DE HABITAÇÃO	
PORTAS P1A e P9		REPARTIÇÃO DE CONSTRUÇÃO DE CASAS	
DESENHO N.º	5	ESCALAS	1:10 e 1:1
O ENG. CHEFE	DESENHOU	ANULADO	
PROJECTOU		SUBSTITUÍDO	
		DATA NOVEMBRO 1974	

Unidade das habitações e pontos de acesso às habitações - PORMENOR 1

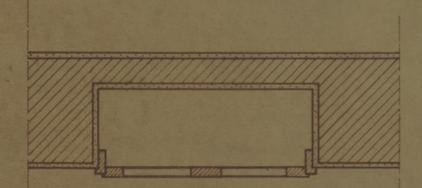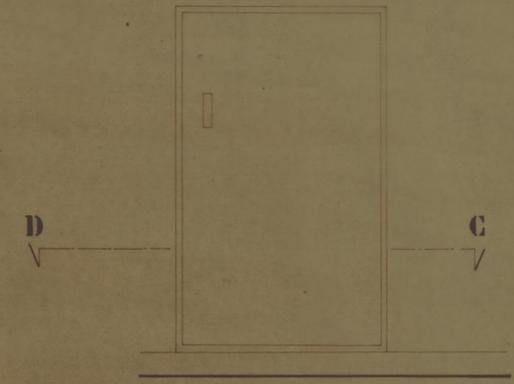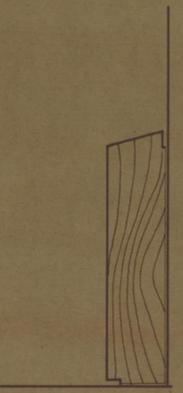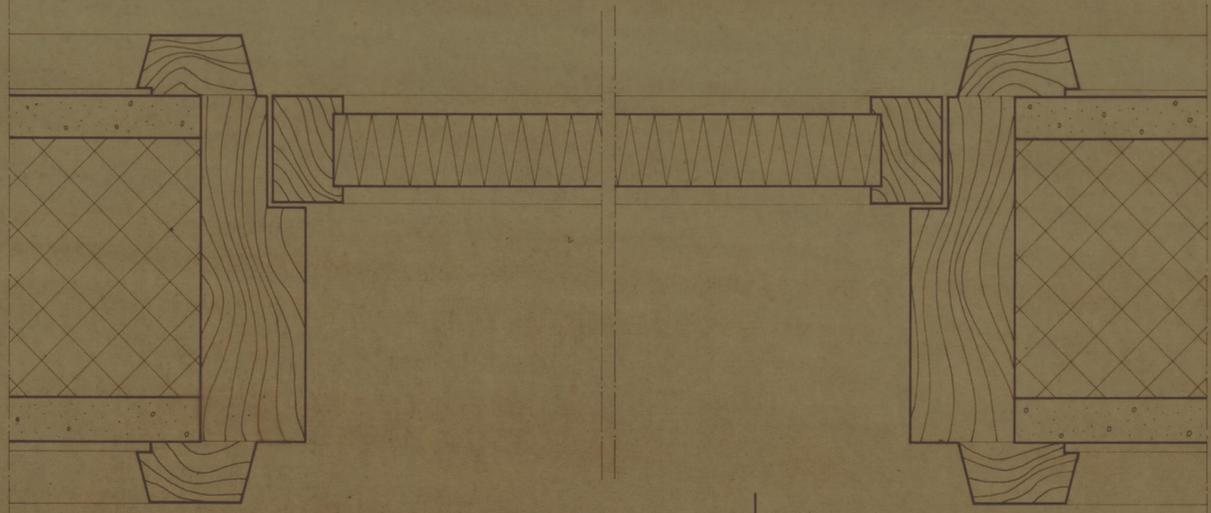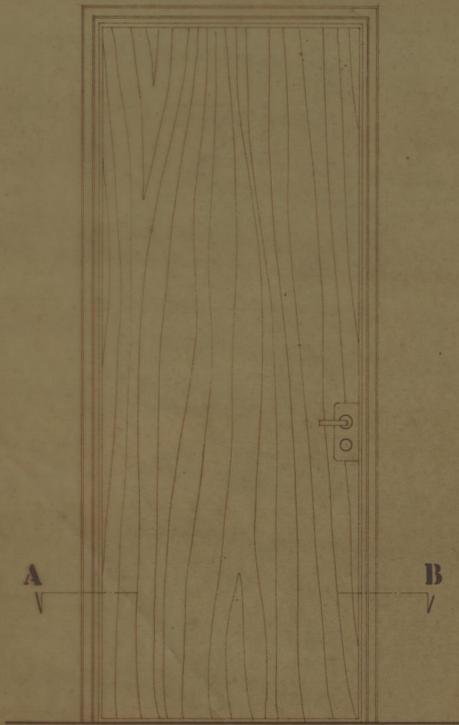

P 10


CORTE AB

RODA-PÉ




P 11

CORTE CD


GRUPO DE MORADIAS POPULARES (Ampliação)		CAMARA MUNICIPAL DO PORTO	
S. JOÃO DE DEUS		DIRECÇÃO DOS SERVIÇOS DE HABITAÇÃO	
PORMENORES			
PORTAS P10 e P11		DESENHO N.	6
		ESCALAS	1:10 e TN
O. ENG. CHEFE	DESENHOU	ANULADO	
	PROJECTOU	SUBSTITUÍDO	
		DATA	NOVEMBRO 1974

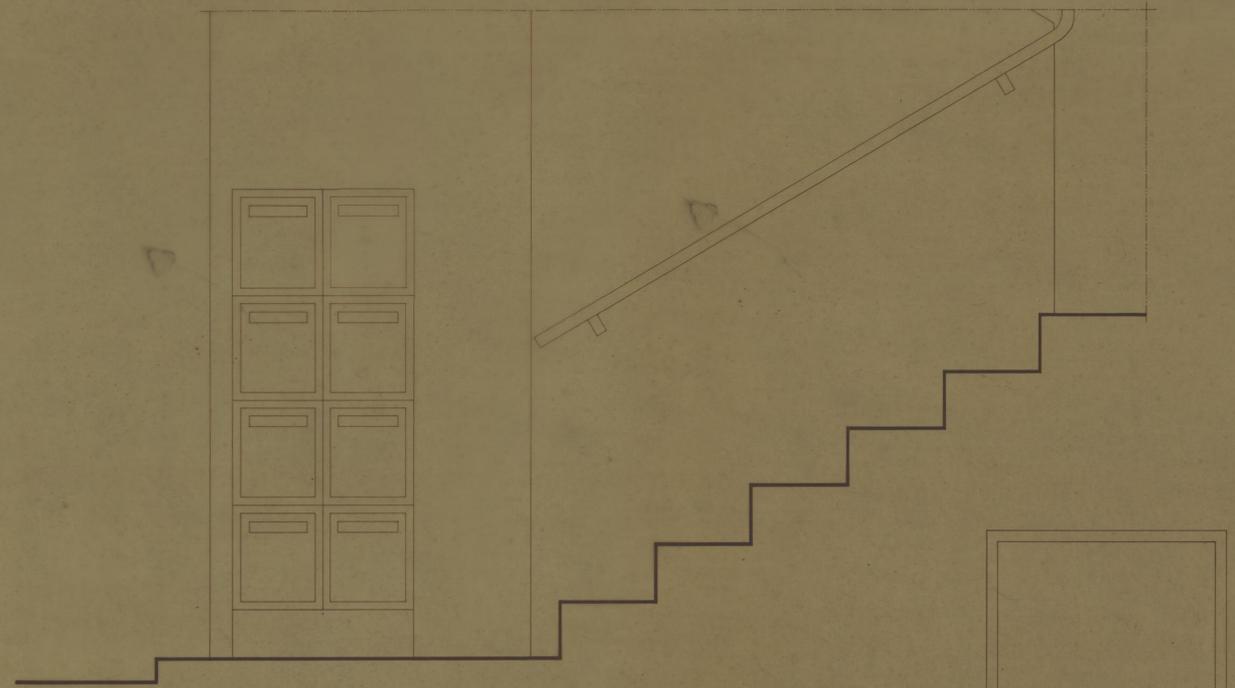



CORTE POR AB

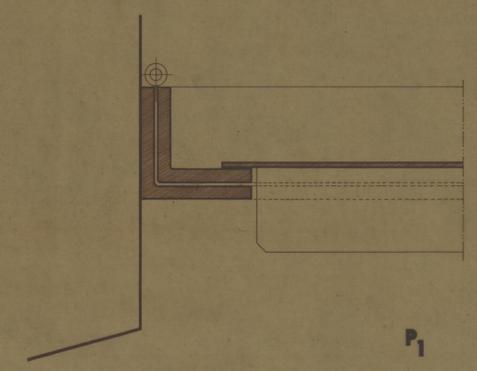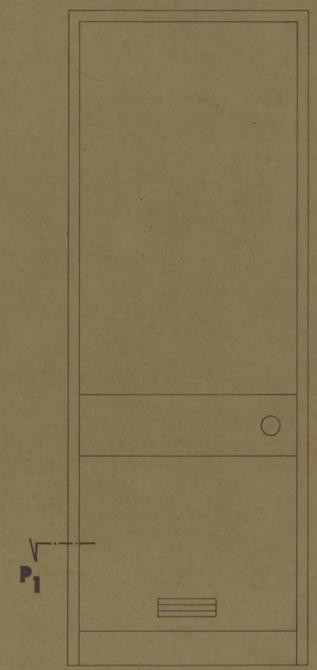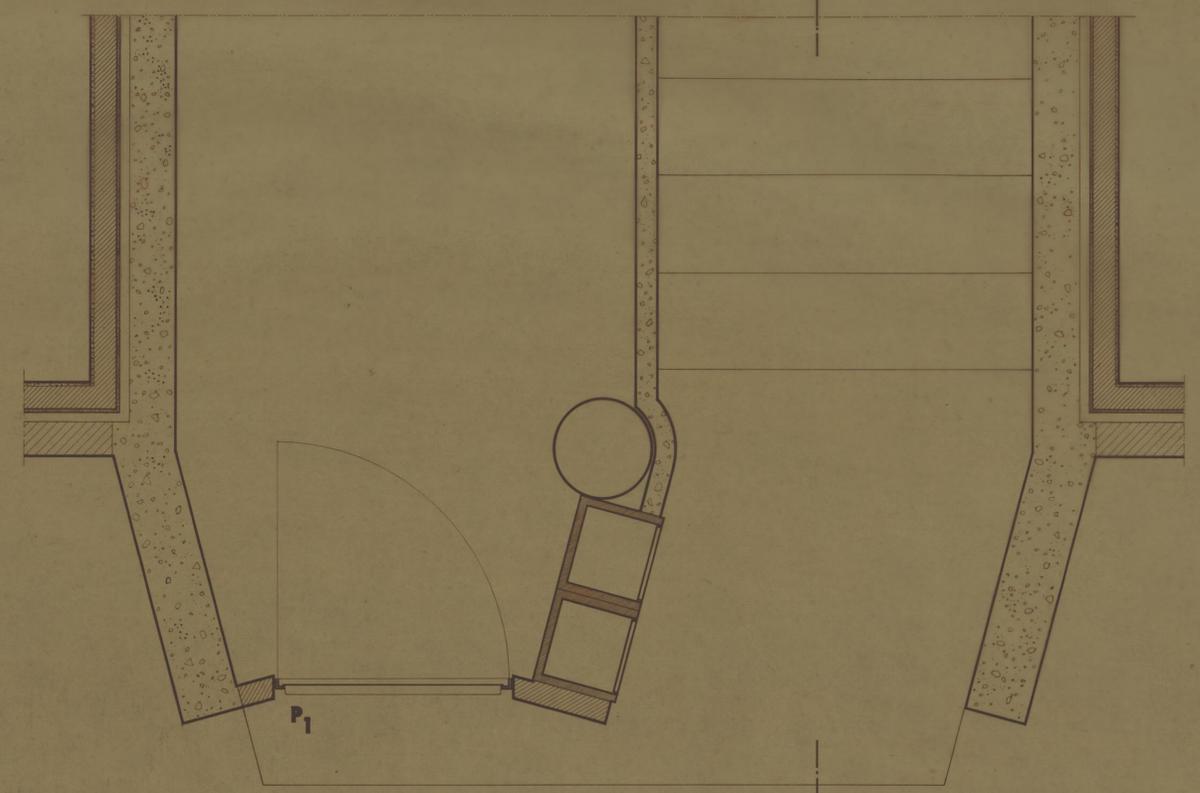


GRUPO DE MORADIAS POPULARES (Ampliação) S. JOÃO DE DEUS		CAMARA MUNICIPAL DO PORTO	
DIRECÇÃO DOS SERVIÇOS DE HABITAÇÃO		DIRECÇÃO DOS SERVIÇOS DE HABITAÇÃO	
PARTICIPAÇÃO DE CONTRIBUIÇÃO DE CAIXAS		PARTICIPAÇÃO DE CONTRIBUIÇÃO DE CAIXAS	
FORMENORES		DESENHO N.º	7
CAIXAS DO CORREIO E RECEPTÁCULO DO LIXO		ESCALAS	1:10 e 1:1
o ENG. CHEFE	DESENHOU	ANULADO	
<i>[Signature]</i>	<i>[Signature]</i>	SUBSTITUÍDO	
PROJECTOU	<i>[Signature]</i>	DATA	NOVEMBRO 1974

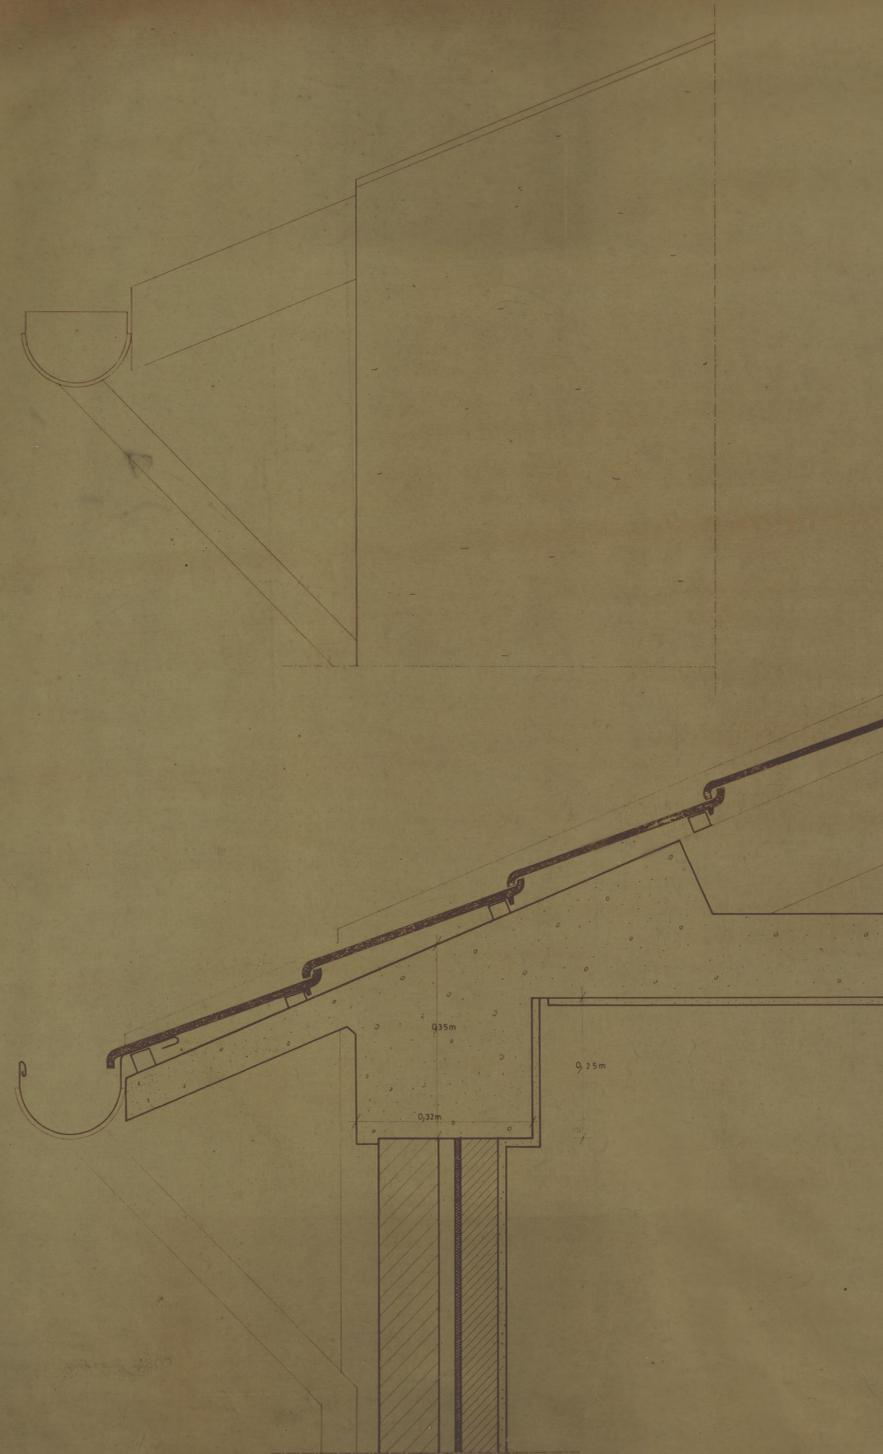


ESCALA 1:5

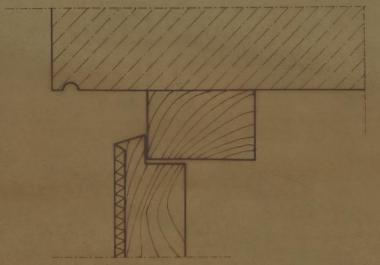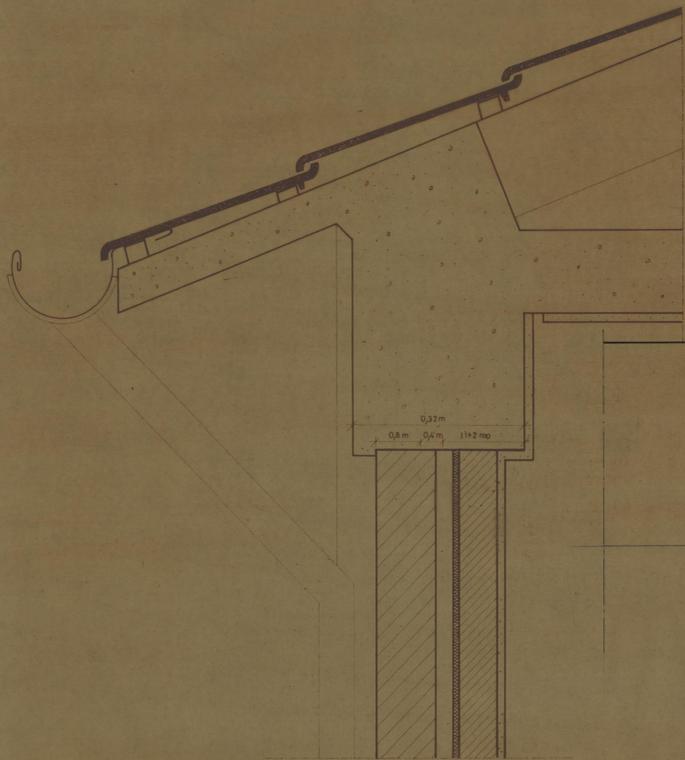

PORMENOR 1 T.N.

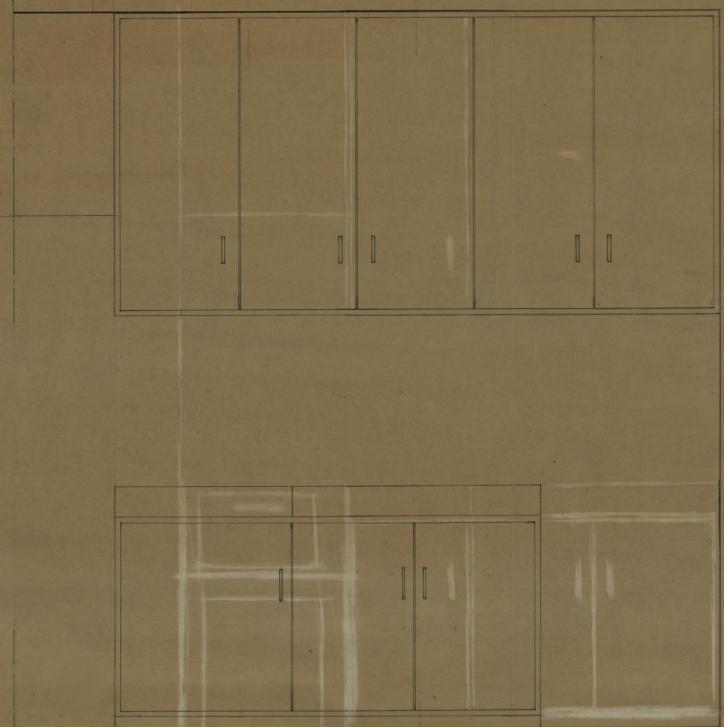

ESCALA 1:10

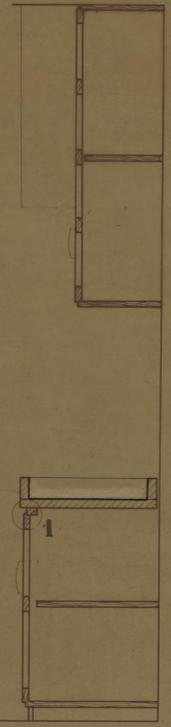

CORTE CD

GRUPO DE MORÁDIAS POPULARES (Ampliação)		CAMARA MUNICIPAL DO PORTO	
S. JOÃO DE DEUS		DIRECÇÃO DOS SERVIÇOS DE HABITAÇÃO	
PORMENORES		REPARTIÇÃO DE CONTRATAÇÃO DE OBRAS	
CORNILHA E COZINHA TIPO		DESENHO N.º	8
		ESCALAS	1:5, 1:10 e T.N.
0. ENG. CHEFE	DESENHOU	ANULADO	
PROJECTOU		SUBSTITUÍDO	
		DATA	NOVEMBRO 1974