



MORADIAS TIPO 2	16
MORADIAS TIPO 4	16
TOTAL	32


NOTA IMPORTANTE
 Todas as juntas de dilatação consideradas
 são do tipo geminado.

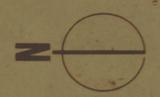


GRUPO DE MORADIAS POPULARES (Ampliação)	CÂMARA MUNICIPAL DO PORTO
S. JOÃO DE DEUS	DIREÇÃO DOS SERVIÇOS DE HABITAÇÃO
URBANIZAÇÃO B. ARMADO	DESENHO Nº 1
PLANTA TOPOGRÁFICA	ESCALAS 1:500
Localização das juntas de dilatação	ANULADO
<i>J. Almeida</i>	<i>Des. Pinto</i>
	NOVEMBRO 1974

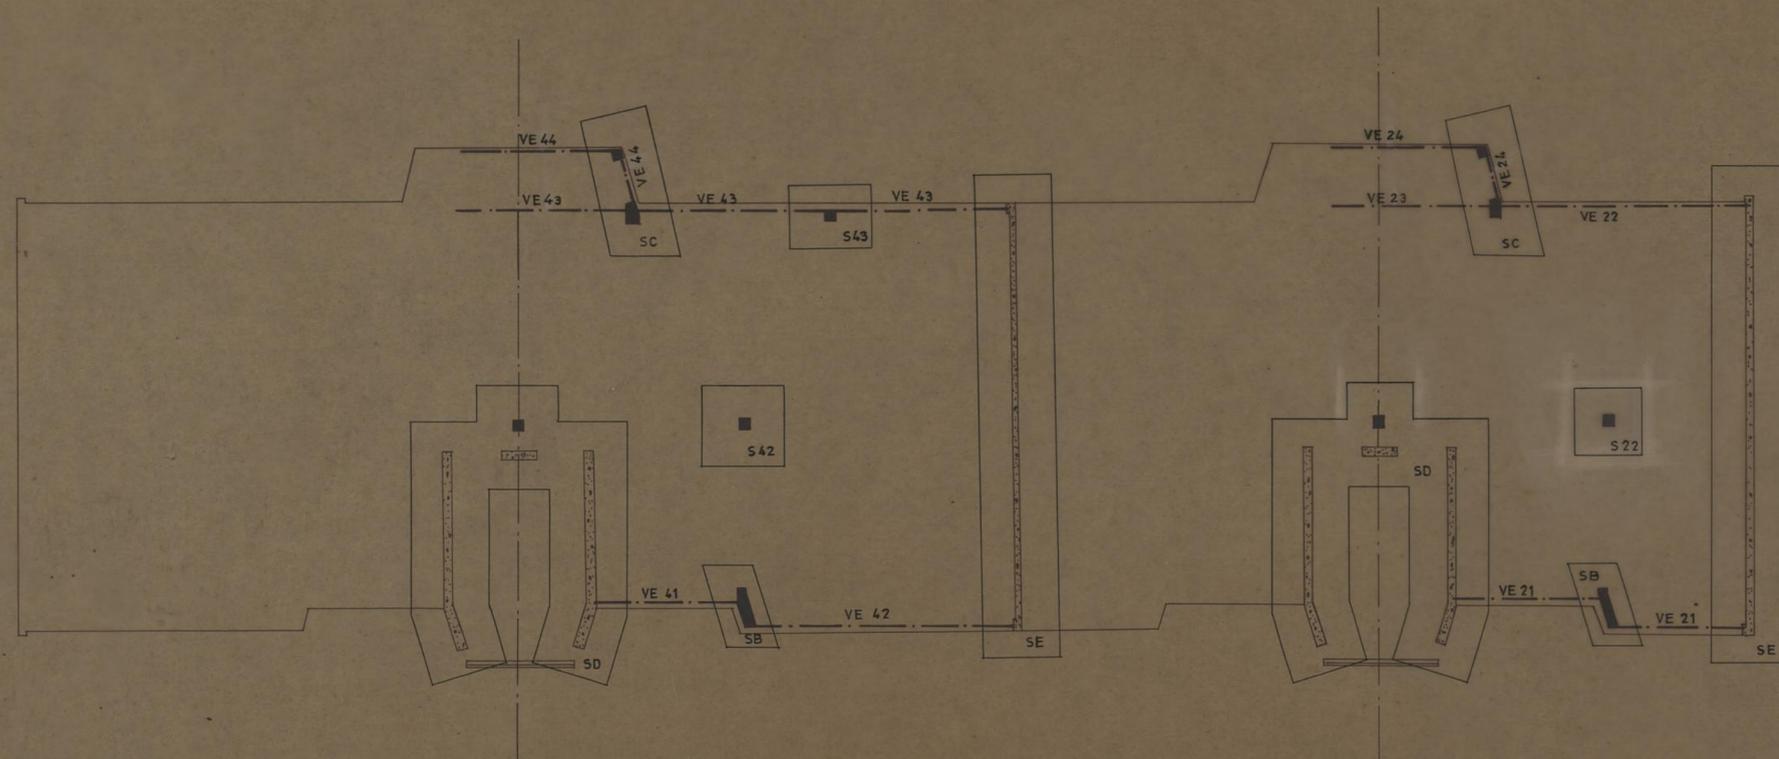

GRUPO DE MORADIAS POPULARES (Ampliação) DE S. JOÃO DE DEUS BETÃO ARMADO		CAMARA MUNICIPAL DO PORTO DIRECÇÃO DOS SERVIÇOS DE HABITAÇÃO REPARTIÇÃO DE CONSTRUÇÃO DE CASAS	
PLANTA DE FUNDAÇÕES EDIFÍCIO Nº7		DESENHO N.º	2
		ESCALAS	1:100
O ENG. CHEFE.	DESENHOU.	ANULADO	
<i>[Signature]</i>	<i>[Signature]</i>	SUBSTITUÍDO	
		PROJECTOU.	<i>[Signature]</i>
		DATA	NOVEMBRO 1974

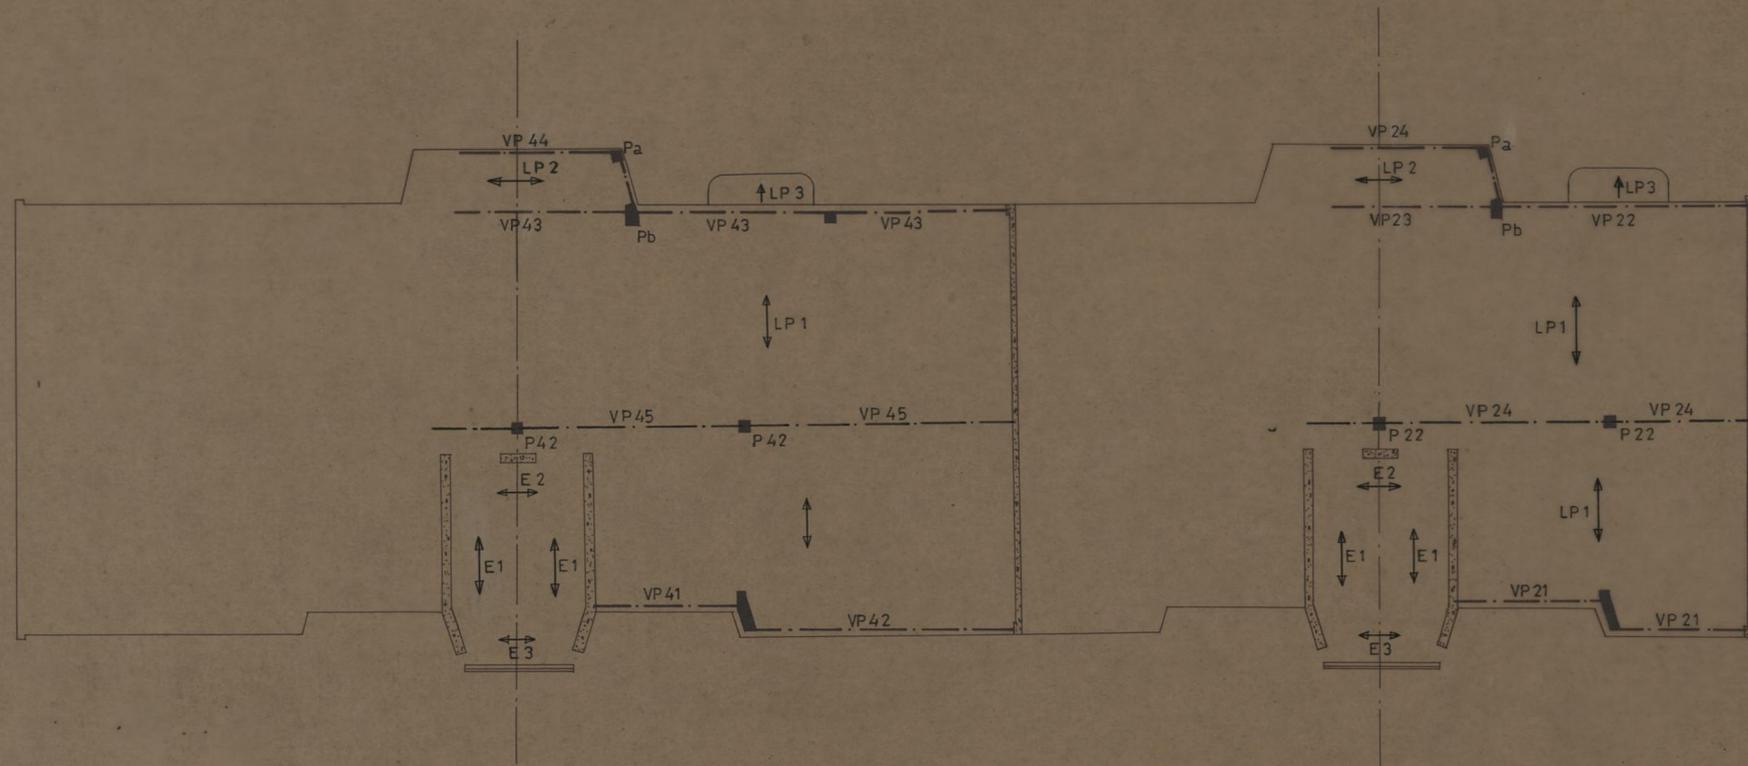

GRUPO DE MORADIAS POPULARES (Ampliação) DE S. JOÃO DE DEUS BETÃO ARMADO		CAMARA MUNICIPAL DO PORTO DIRECÇÃO DOS SERVIÇOS DE HABITAÇÃO REPARTIÇÃO DE CONSTRUÇÃO DE CASAS	
PLANTA DE PAVIMENTO EDIFÍCIO Nº7		DESENHO N.º	3
		ESCALAS	1:100
O ENG. CHEFE <i>J. Fernandes</i>	DESENHOU. PROJECTOU. <i>[Signature]</i>	ANULADO	
		SUBSTITUÍDO	
		DATA	NOVEMBRO 1974

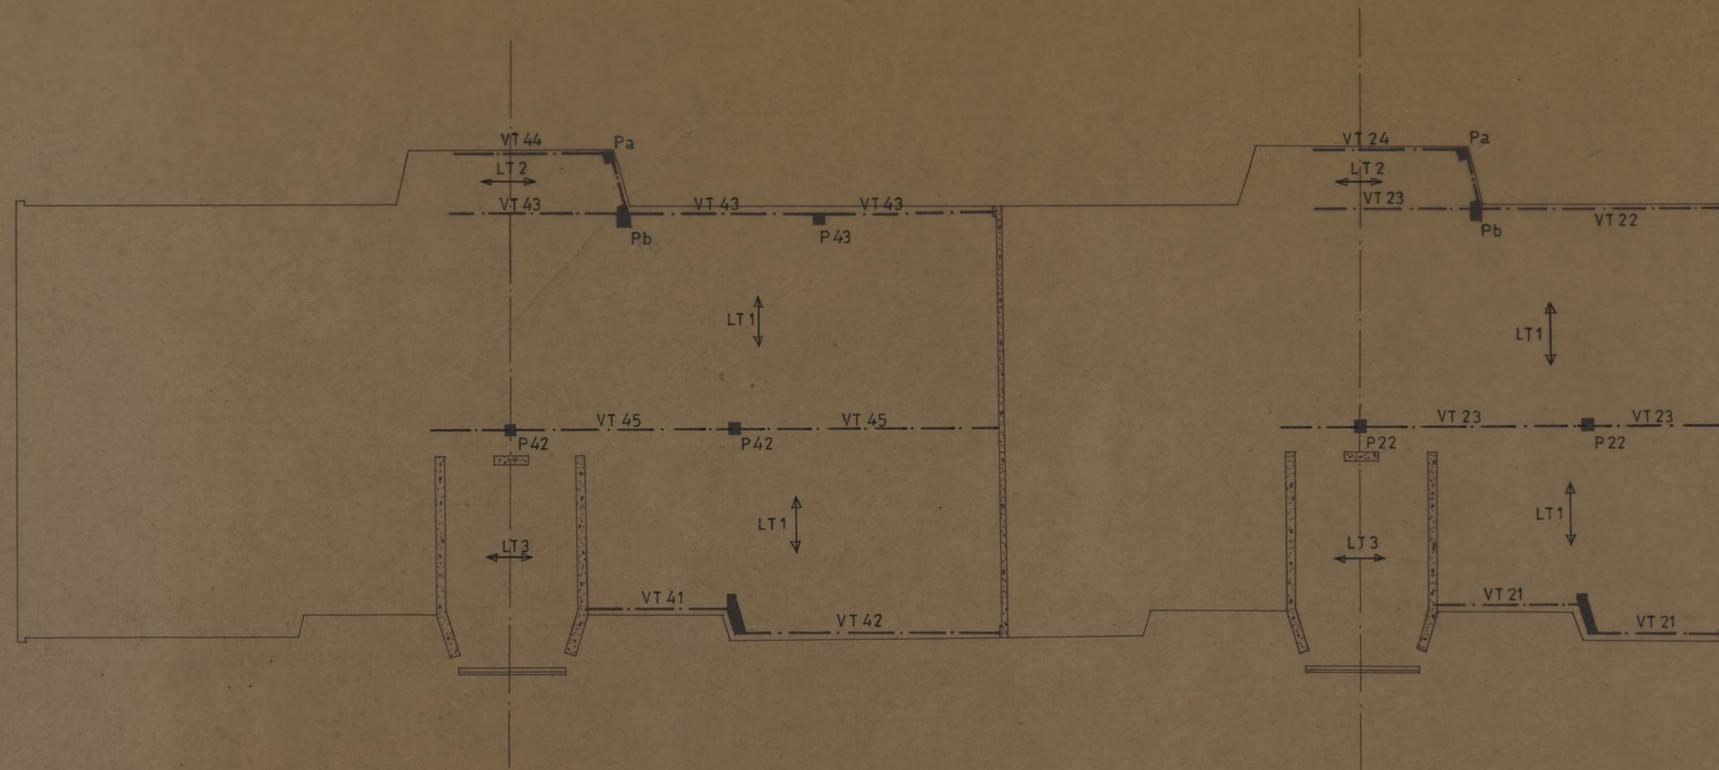

GRUPO DE MORADIAS POPULARES (Ampliação) DE S. JOÃO DE DEUS BETÃO ARMADO		CAMARA MUNICIPAL DO PORTO DIRECÇÃO DOS SERVIÇOS DE HABITAÇÃO REPARTIÇÃO DE CONSTRUÇÃO DE CASAS
PLANTA DE TECTO EDIFÍCIO Nº 7		DESENHO N.º 4
O ENG. CHEFE. <i>J. Fernandes</i>		ESCALAS 1:100
DESENHOU.	PROJECTOU. <i>[Signature]</i>	ANULADO
		SUBSTITUÍDO
		DATA NOVEMBRO 1974