



SEDE DA ASSOCIAÇÃO DESPORTIVA, RECREATIVA E CULTURAL DO BAIRRO DE S. VICENTE DE PAULO IMPLANTAÇÃO		CAMARA MUNICIPAL DO PORTO DIRECÇÃO DOS SERVIÇOS DE OBRAS D. C. C.	
PLANTA E PERFIS		DESENHO N.º	<b>3</b>
		ESCALAS	1/200
O CHEFE.	DESENHOU.	ANULADO	
<i>[Signature]</i>	<i>Manuel da Silva Oliveira</i>	SUBSTITUÍDO	
	PROJECTOU.	DATA	MARÇO DE 1985
	<i>[Signature]</i>		

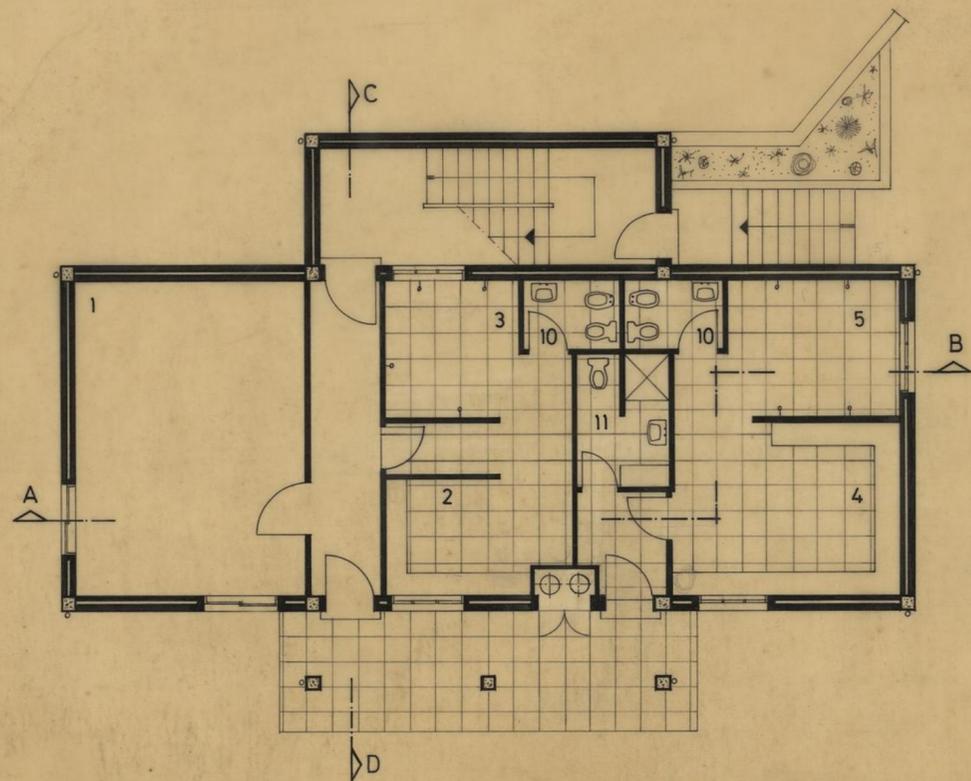

PLANTA DO R/CHÃO

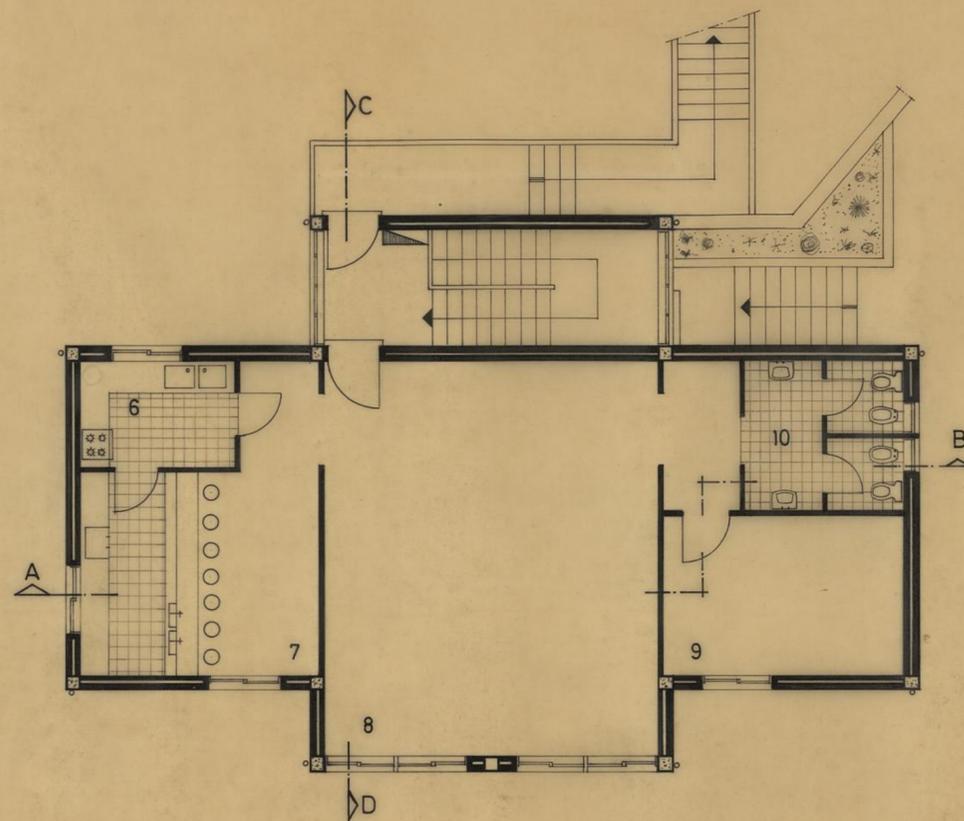


PLANTA DO ANDAR

**LEGENDA**


- 1 - BIBLIOTECA E SECRETARIA
- 2 - VESTIÁRIOS DE SENHORAS
- 3 - CHUVEIROS DE SENHORAS
- 4 - VESTIÁRIOS DE HOMENS
- 5 - CHUVEIROS DE HOMENS
- 6 - COZINHA
- 7 - BAR
- 8 - SALA DE CONVÍVIO
- 9 - DIRECÇÃO
- 10 - INSTALAÇÕES SANITÁRIAS
- 11 - CABINA DO ÁRBITRO

SEDE DA ASSOCIAÇÃO DESportiva, RECREATIVA E CULTURAL DO BAIRRO DE S. VICENTE DE PAULO ARQUITECTURA		CAMARA MUNICIPAL DO PORTO DIRECÇÃO DOS SERVIÇOS DE OBRAS D. C. C.	
P L A N T A S		DESENHO N.º	<b>4</b>
		ESCALAS	1/100
O CHEFE.	DESENHOU.	ANULADO	
<i>Paulo</i>	<i>Manuel da Silva Oliveira</i>	SUBSTITUÍDO	
	PROJECTOU.	DATA	MARÇO DE 1985
	<i>Camilo Figueira</i>		



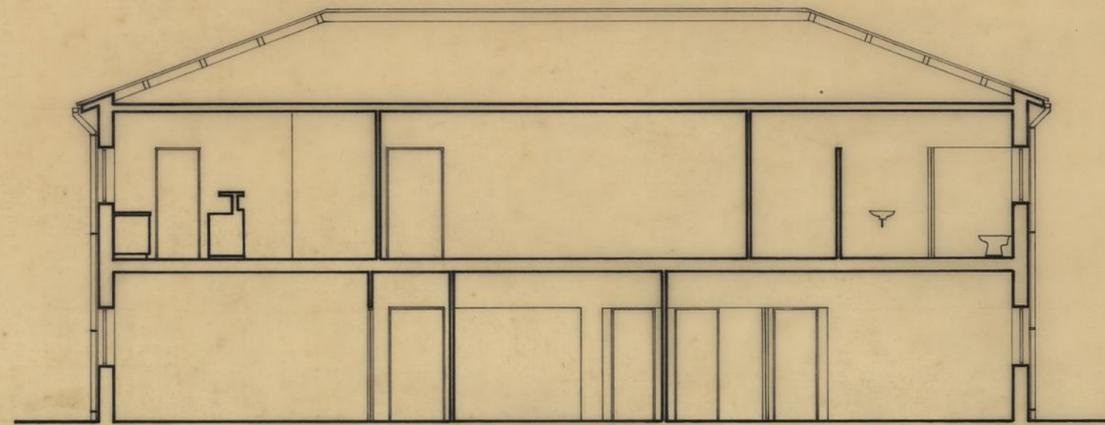



CORTE A:B

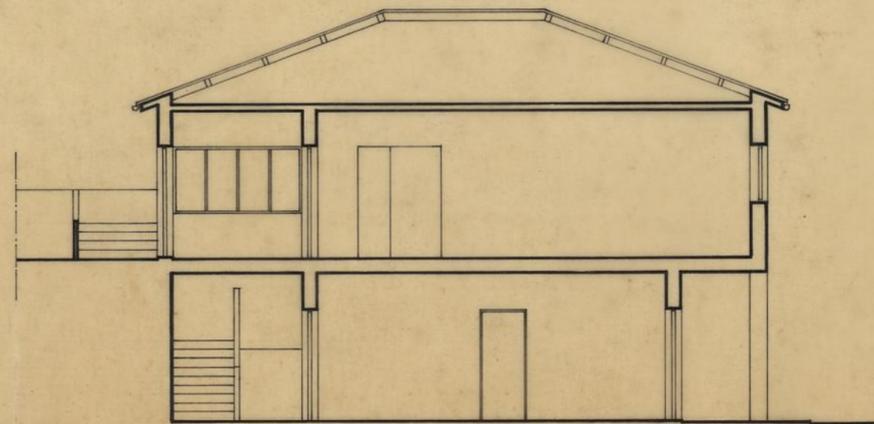


CORTE C:D

SEDE DA ASSOCIAÇÃO DESPORTIVA, RECREATIVA E CULTURAL DO BAIRRO DE S. VICENTE DE PAULO ARQUITECTURA		CAMARA MUNICIPAL DO PORTO DIRECÇÃO DOS SERVIÇOS DE OBRAS D. C. C.	
CORTES		DESENHO N.º	6
		ESCALAS	1/100
○ CHEFE.	DESENHOU.	ANULADO	
<i>Rui Justo</i>	<i>Manuel de Silva Oliveira</i>	SUBSTITUÍDO	
	PROJECTOU	DATA	MARÇO DE 1985
	<i>Américo Freixo</i>		

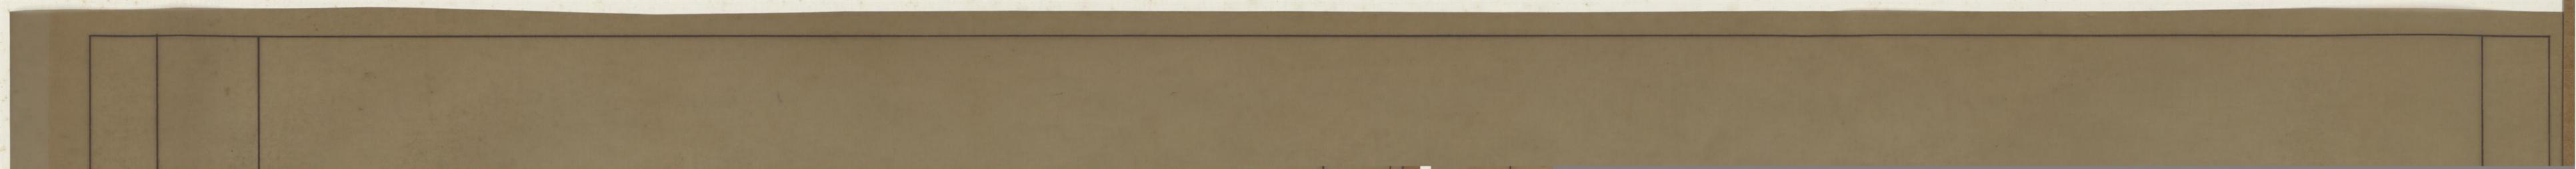

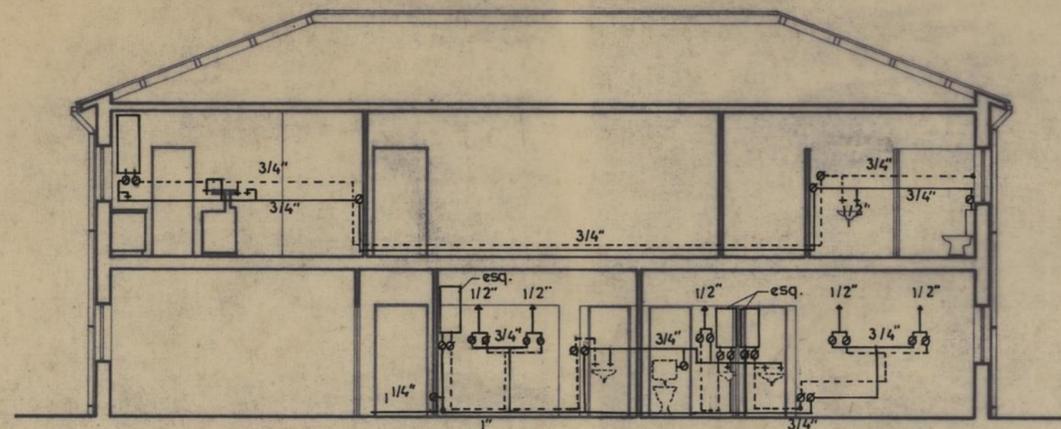


CORTE A:B

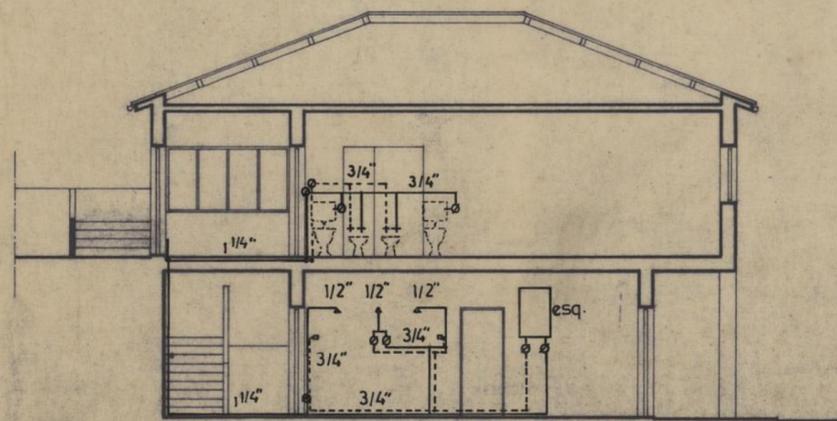


CORTE C:D


SEDE DA ASSOCIAÇÃO DESPORTIVA, RECREATIVA E CULTURAL DO BAIRRO DE S. VICENTE DE PAULO ARQUITECTURA		CAMARA MUNICIPAL DO PORTO DIRECÇÃO DOS SERVIÇOS DE OBRAS D. C. C.
CORTES		DESENHO N.º <b>7A</b>
		ESCALAS 1/100
O CHEFE, <i>Paulo Soares</i>	DESENHOU, <i>Manuel de S. L. Oliveira</i>	ANULADO
	PROJECTOU, <i>Américo Baptista</i>	SUBSTITUÍDO
		DATA MARÇO DE 1985

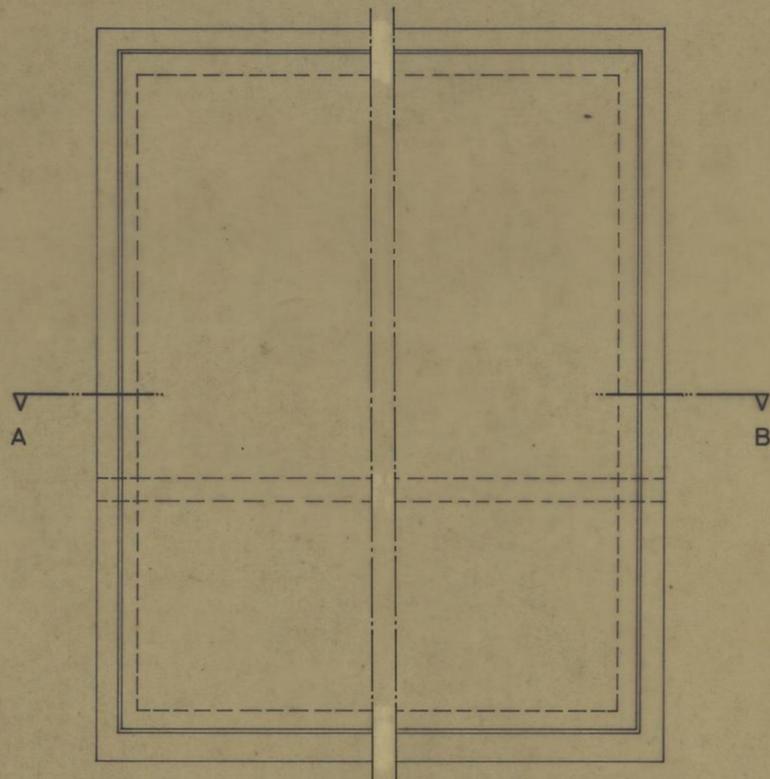

CONTADOR E QUADRO  
Esc. 1:10

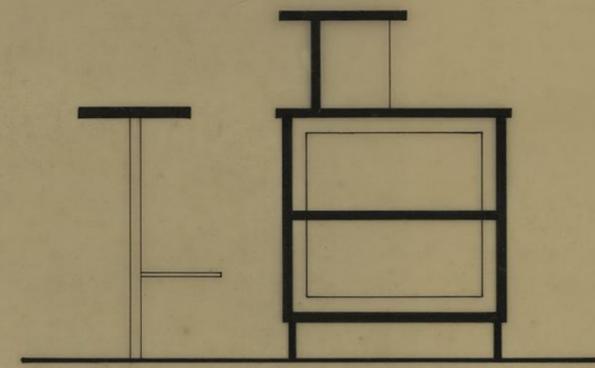


PORMENOR DO BALCÃO DO BAR  
Esc. 1:20

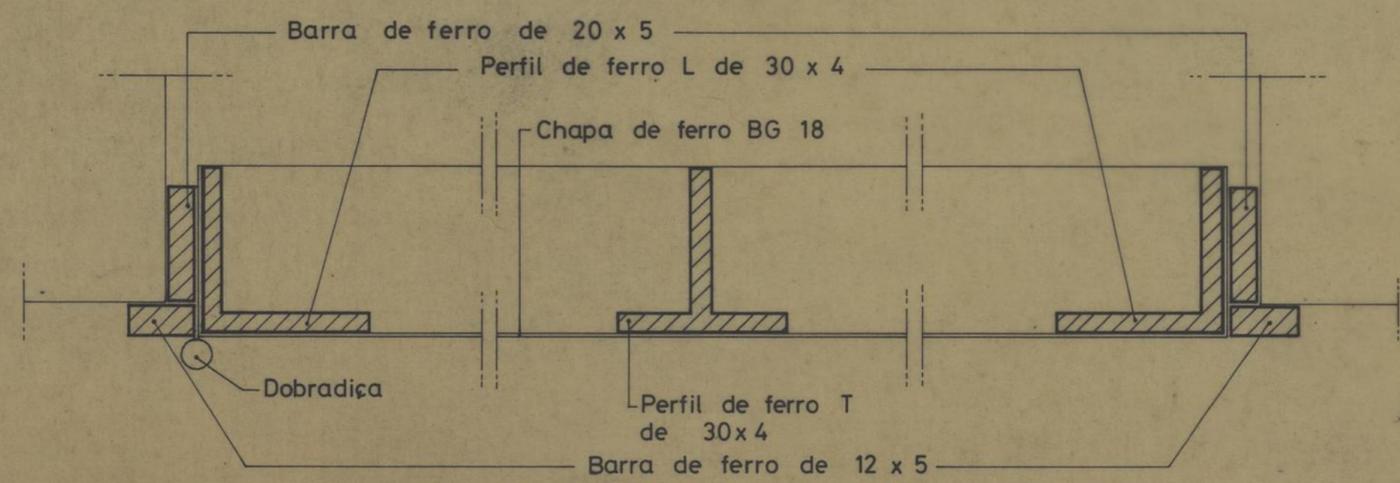


CORTE POR A-B  
Esc. 1:1

SEDE DA ASSOCIAÇÃO DESPORTIVA, RECREATIVA E CULTURAL DO BAIRRO DE S. VICENTE DE PAULO		CAMARA MUNICIPAL DO PORTO	
PORMENORES		DIRECÇÃO DOS SERVIÇOS DE OBRAS D. C. C.	
ARMÁRIO DO CONTADOR E QUADRO BALCÃO DO BAR		DESENHO N.º	<b>29</b>
		ESCALAS	1:1 1:10 1:20
O CHEFE.	DESENHOU.	ANULADO	
<i>[Signature]</i>	<i>Manuel Louisa</i>	SUBSTITUÍDO	
	PROJECTOU.	DATA	JANEIRO DE 1988
	<i>Carlo Frijoles</i>		

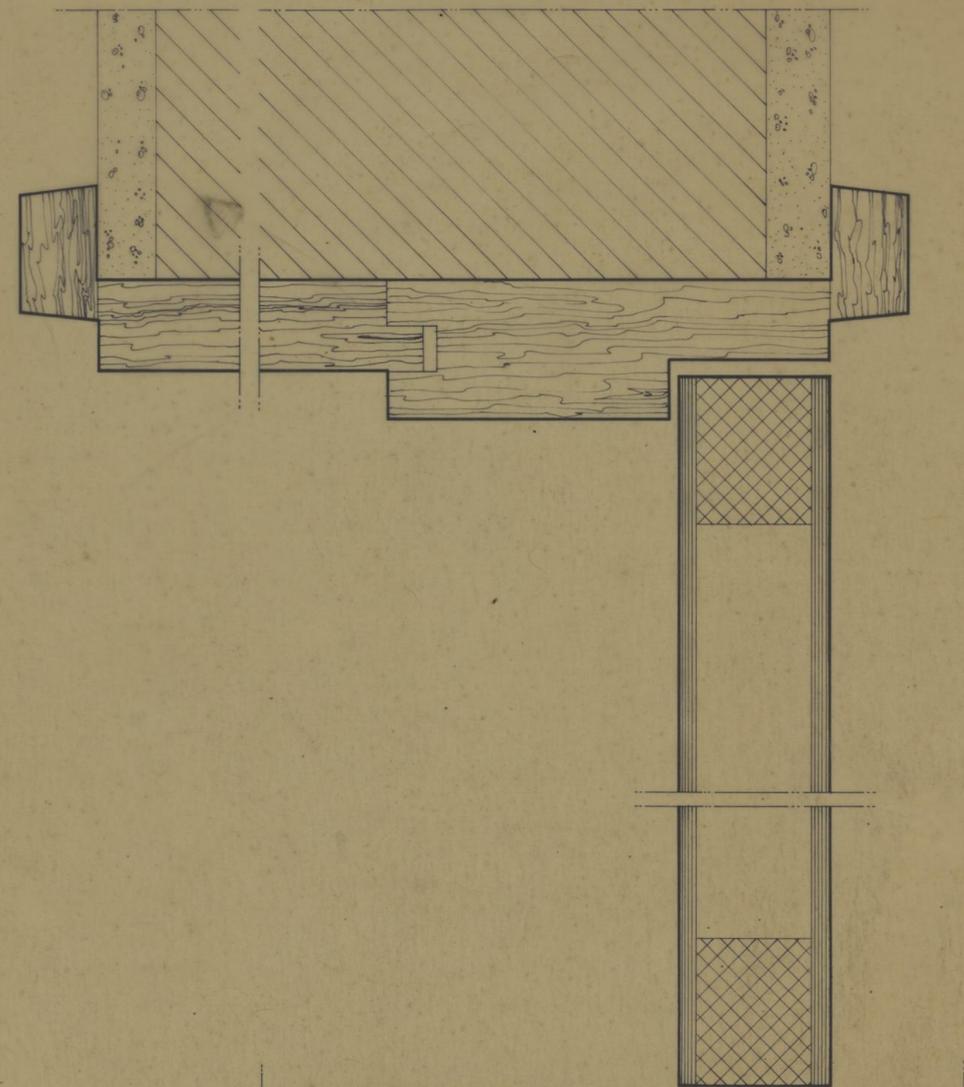


CORTE 3-3

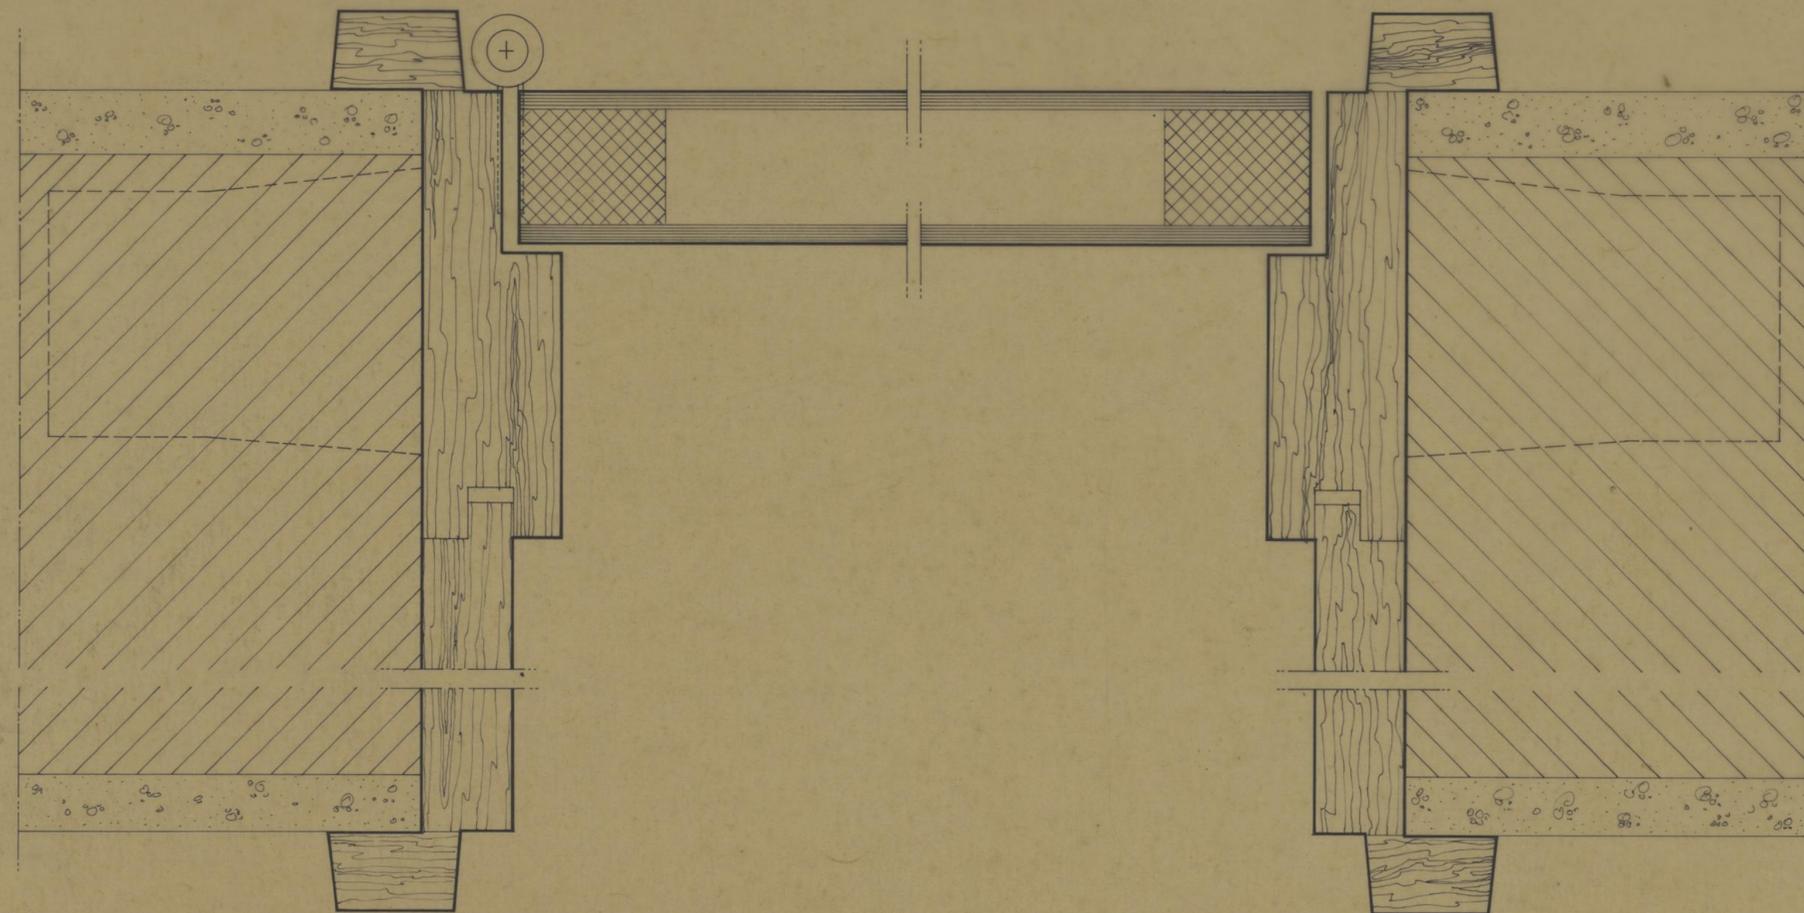


CORTE 4-4

SEDE DA ASSOCIAÇÃO DESPORTIVA, RECREATIVA E CULTURAL DO BAIRRO DE S. VICENTE DE PAULO PORMENORES		CAMARA MUNICIPAL DO PORTO DIRECÇÃO DOS SERVIÇOS DE OBRAS D.C.C.	
PORMENOR DE CAIXILHARIA		DESENHO N.º <b>30</b>	ESCALAS 1:1
O CHEFE, <i>António</i>	DESENHOU, <i>Manuel Lourenço</i>	PROJECTOU, <i>Carla Figueira</i>	ANULADO SUBSTITUÍDO DATA JANEIRO DE 1988

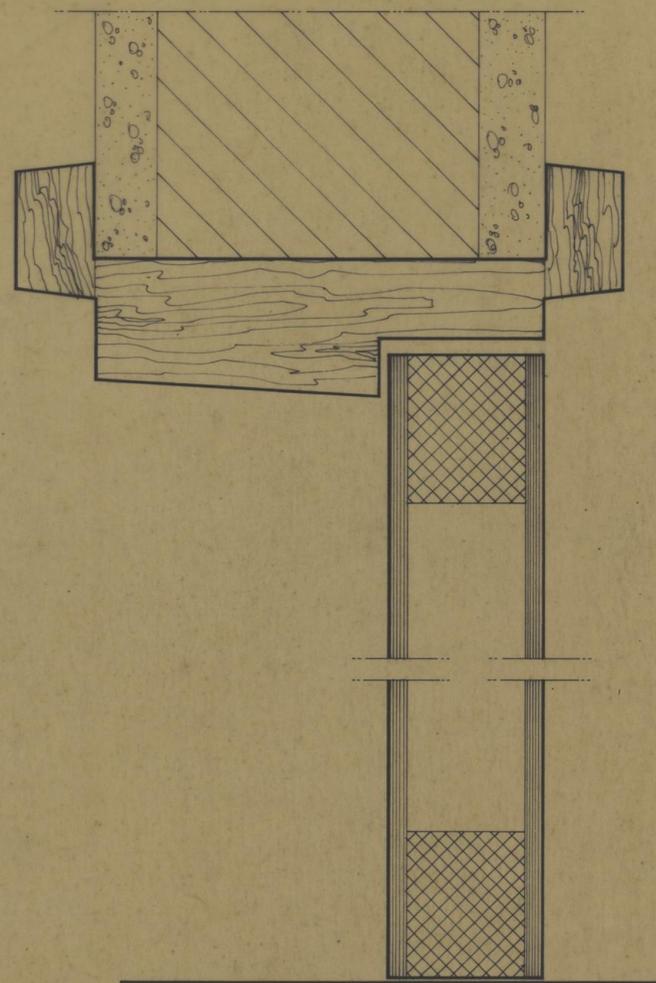


CORTE 5-5

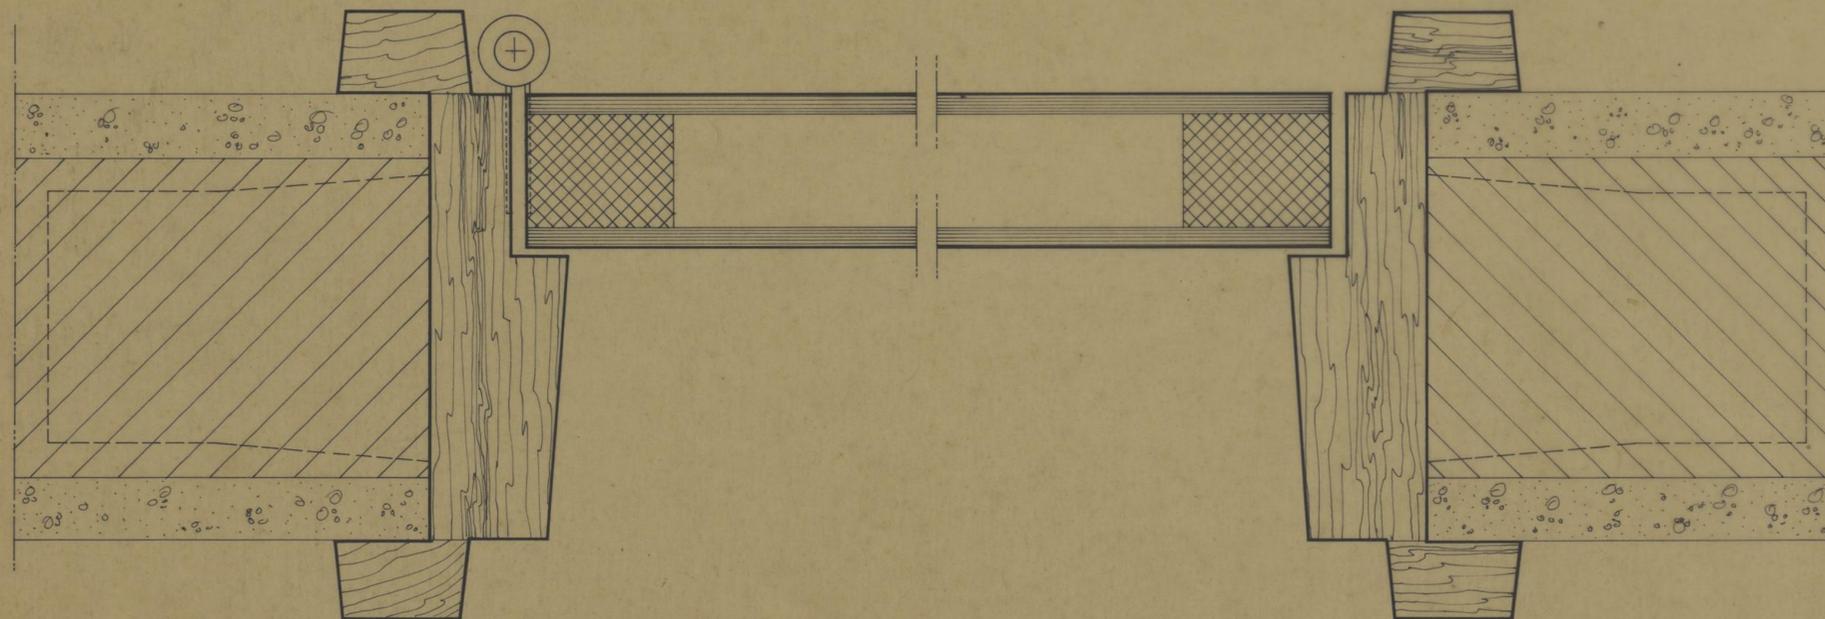


CORTE 6-6

SEDE DA ASSOCIAÇÃO DESPORTIVA, RECREATIVA E CULTURAL DO BAIRRO DE S. VICENTE DE PAULO PORMENORES		CAMARA MUNICIPAL DO PORTO DIRECÇÃO DOS SERVIÇOS DE OBRAS D. C. C.	
PORMENOR DE CAIXILHARIA		DESENHO N.º	<b>31</b>
		ESCALAS	1:1
CHEFE.	DESENHOU.	ANULADO	
<i>[Signature]</i>	<i>Manuel Pereira</i>	SUBSTITUÍDO	
	PROJECTOU.	DATA	JANEIRO DE 1988
	<i>Carla Frigol</i>		

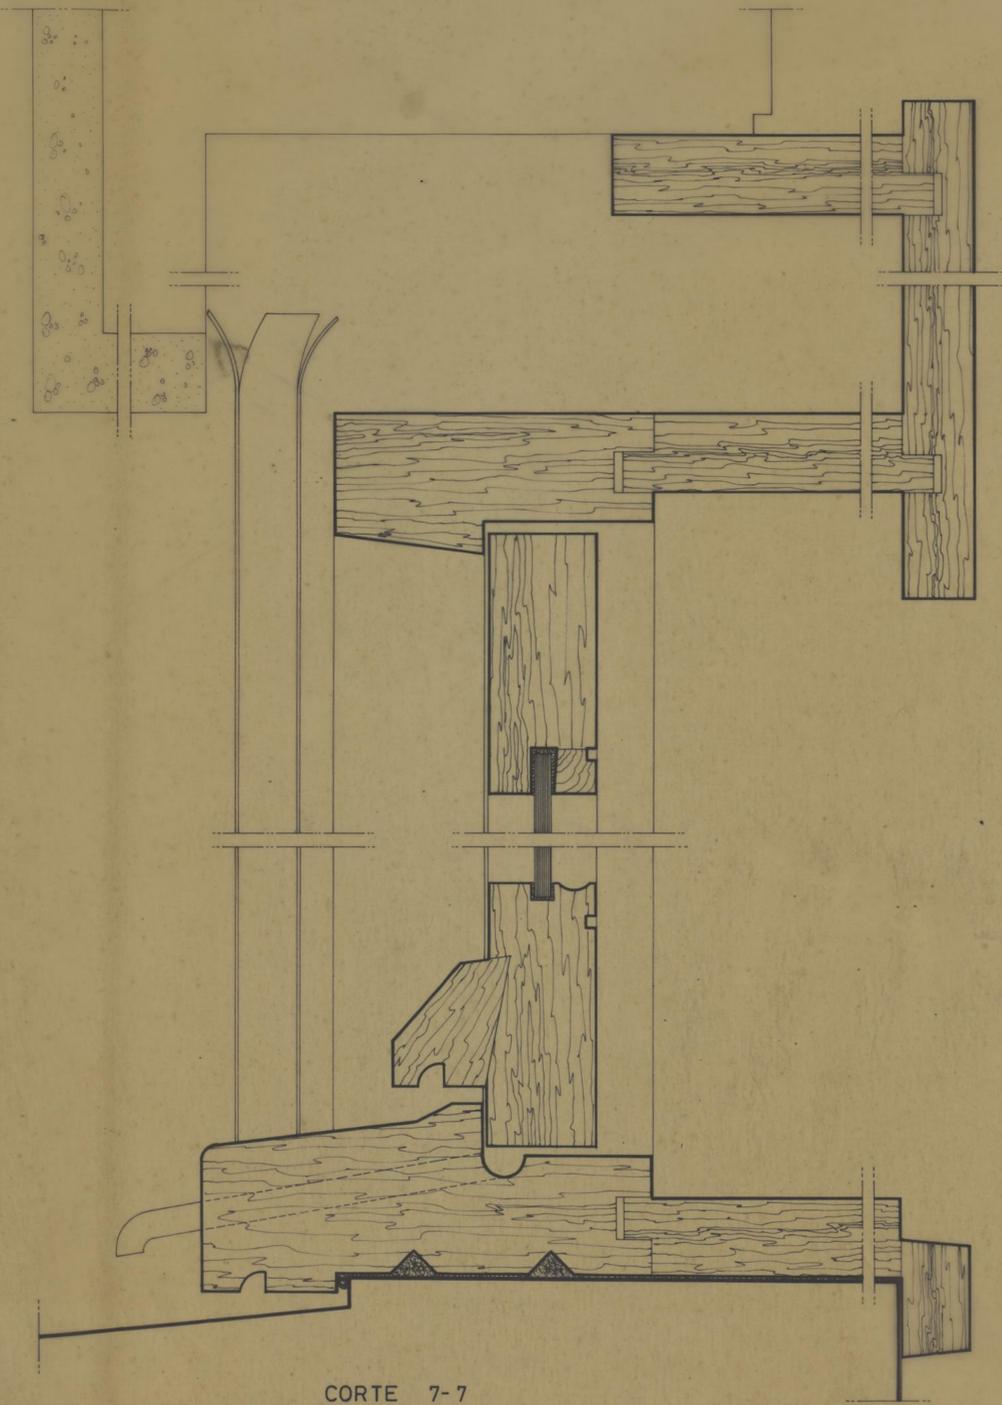


CORTE 7-7

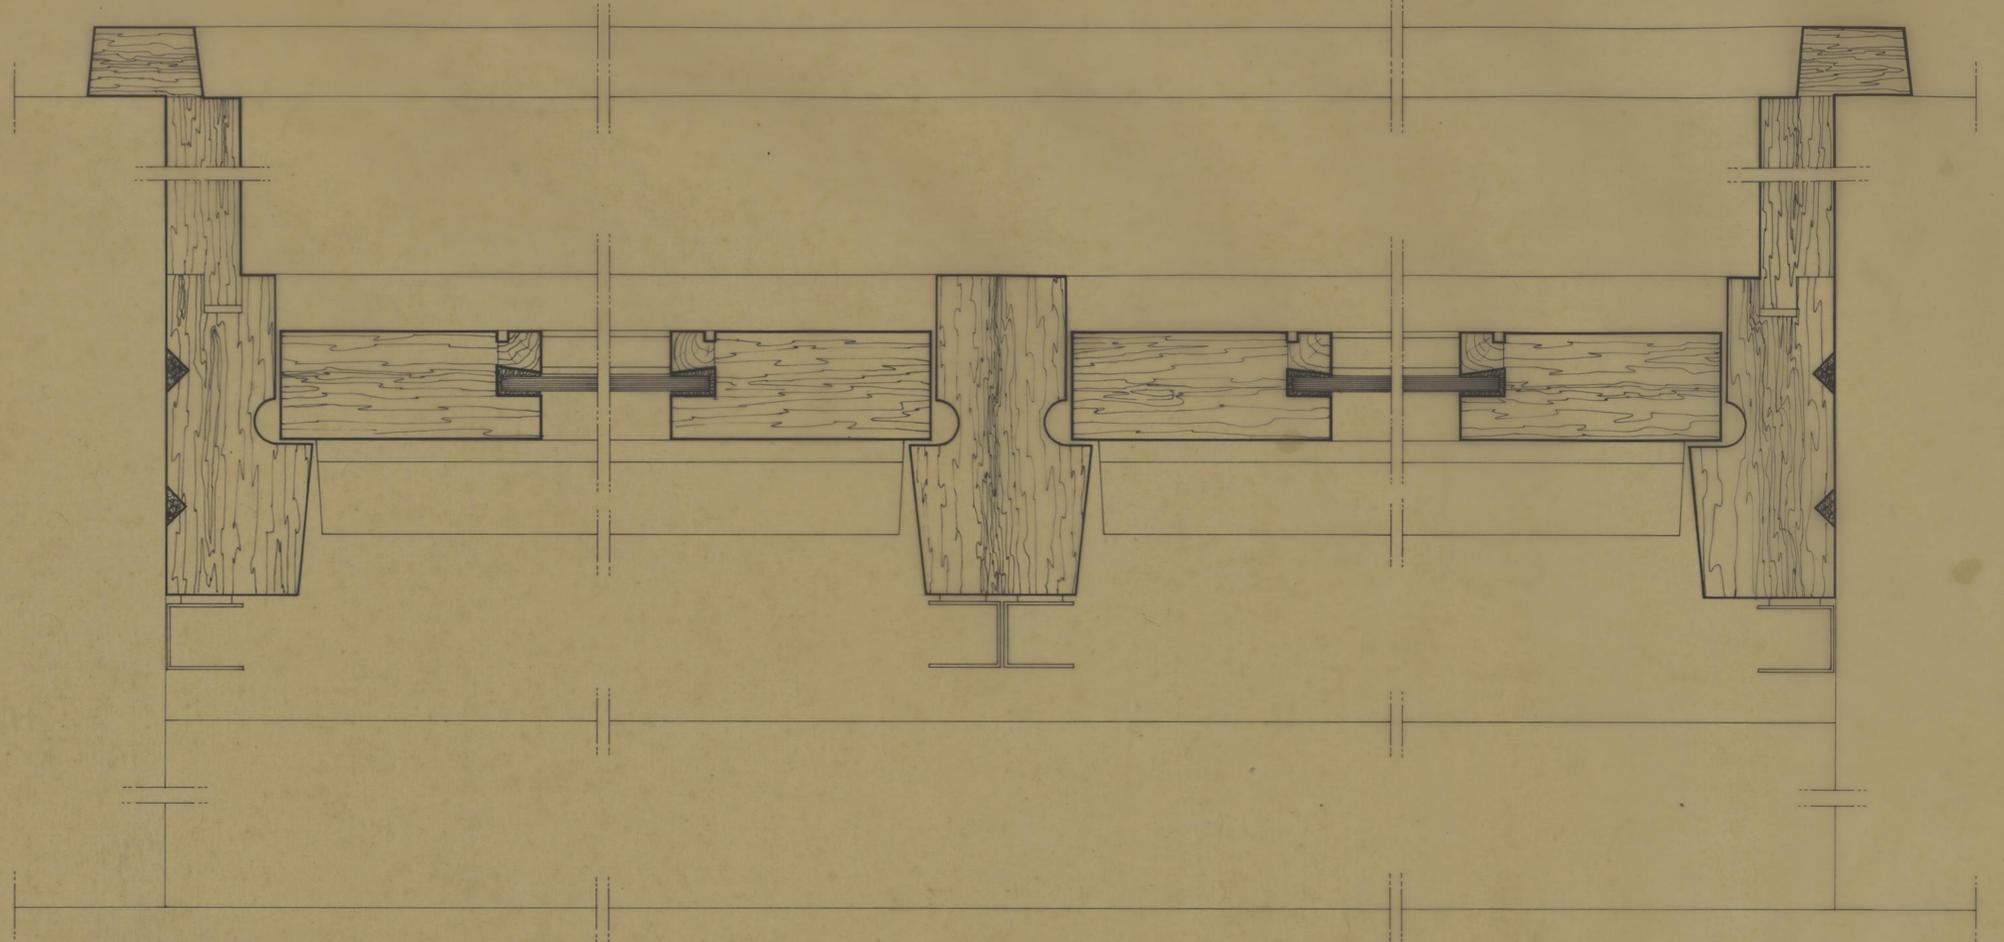


CORTE 8-8

SEDE DA ASSOCIAÇÃO DESPORTIVA, RECREATIVA E CULTURAL DO BAIRRO DE S. VICENTE DE PAULO PORMENORES		CAMARA MUNICIPAL DO PORTO DIRECÇÃO DOS SERVIÇOS DE OBRAS D.C.C.
PORMENOR DE CAIXILHARIA		DESENHO N.º <b>32</b>
		ESCALAS 1:1
o CHEFE, <i>Redondo</i>	DESENHOU, <i>Manuel Loureiro</i>	ANULADO
	PROJECTOU, <i>Carla Ripper</i>	SUBSTITUÍDO
		DATA JANEIRO DE 1988



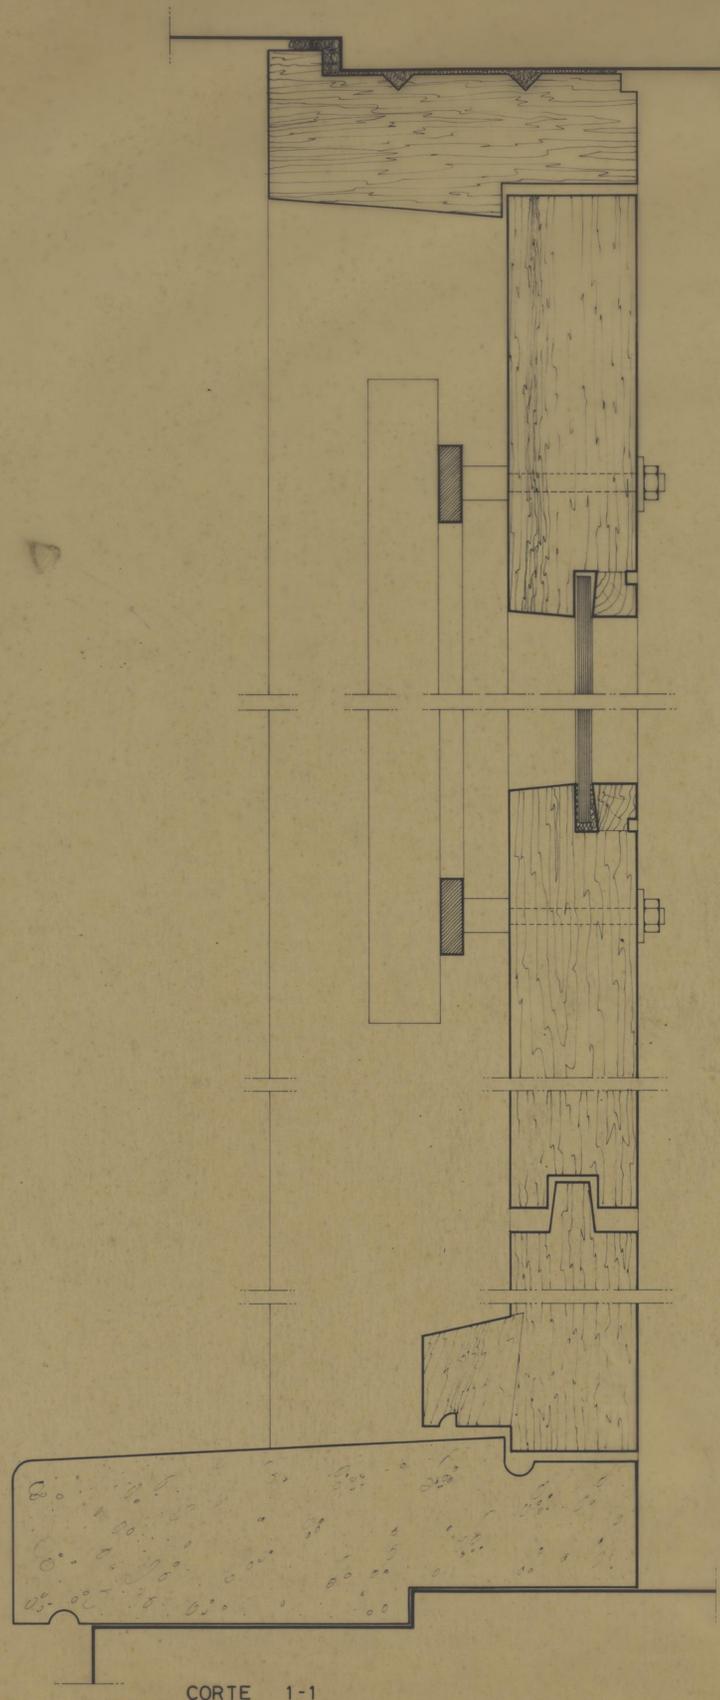


CORTE 1-1

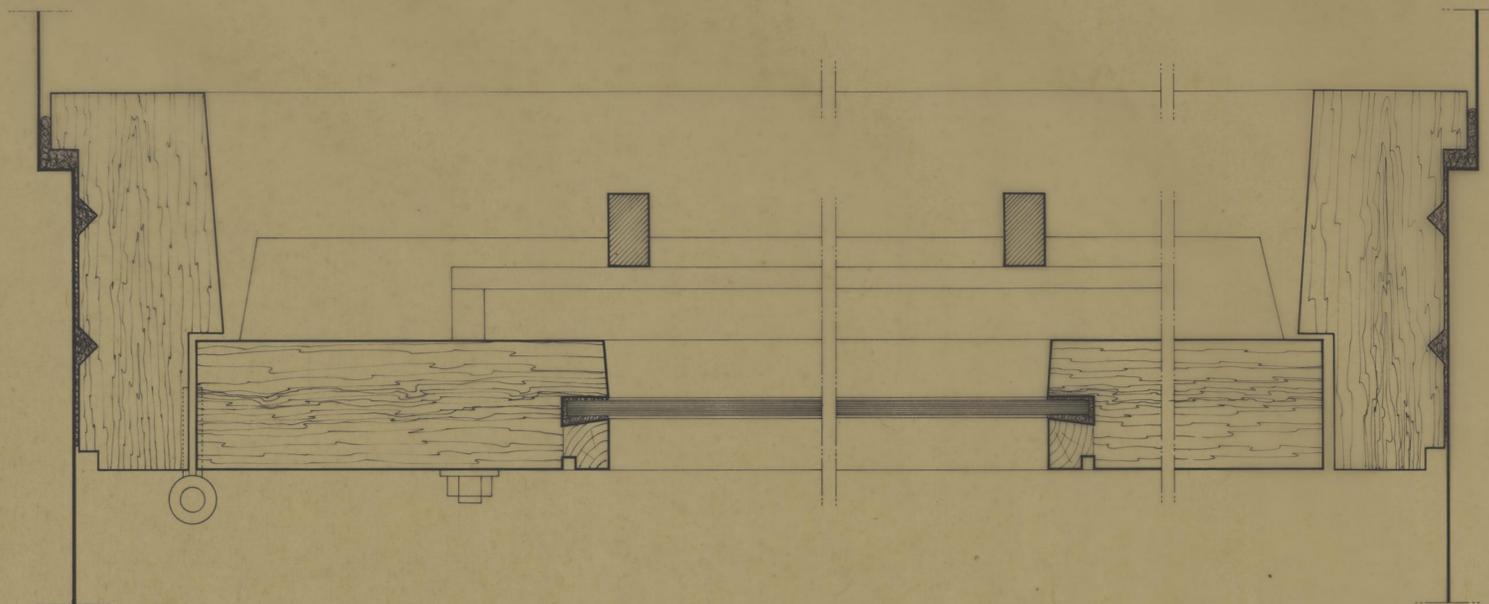

CORTE 2-2

SEDE DA ASSOCIAÇÃO DESPORTIVA, RECREATIVA E CULTURAL DO BAIRRO DE S. VICENTE DE PAULO PORMENORES		CAMARA MUNICIPAL DO PORTO DIRECÇÃO DOS SERVIÇOS DE OBRAS D.C.C.
PORMENOR DE CAIXILHARIA		DESENHO N.º <b>33</b>
		ESCALAS 1:1
o CHEFE.	DESENHOU. <i>Amalário</i>	ANULADO
	PROJECTOU. <i>Carlo Trigo</i>	SUBSTITUÍDO
		DATA JANEIRO DE 1988

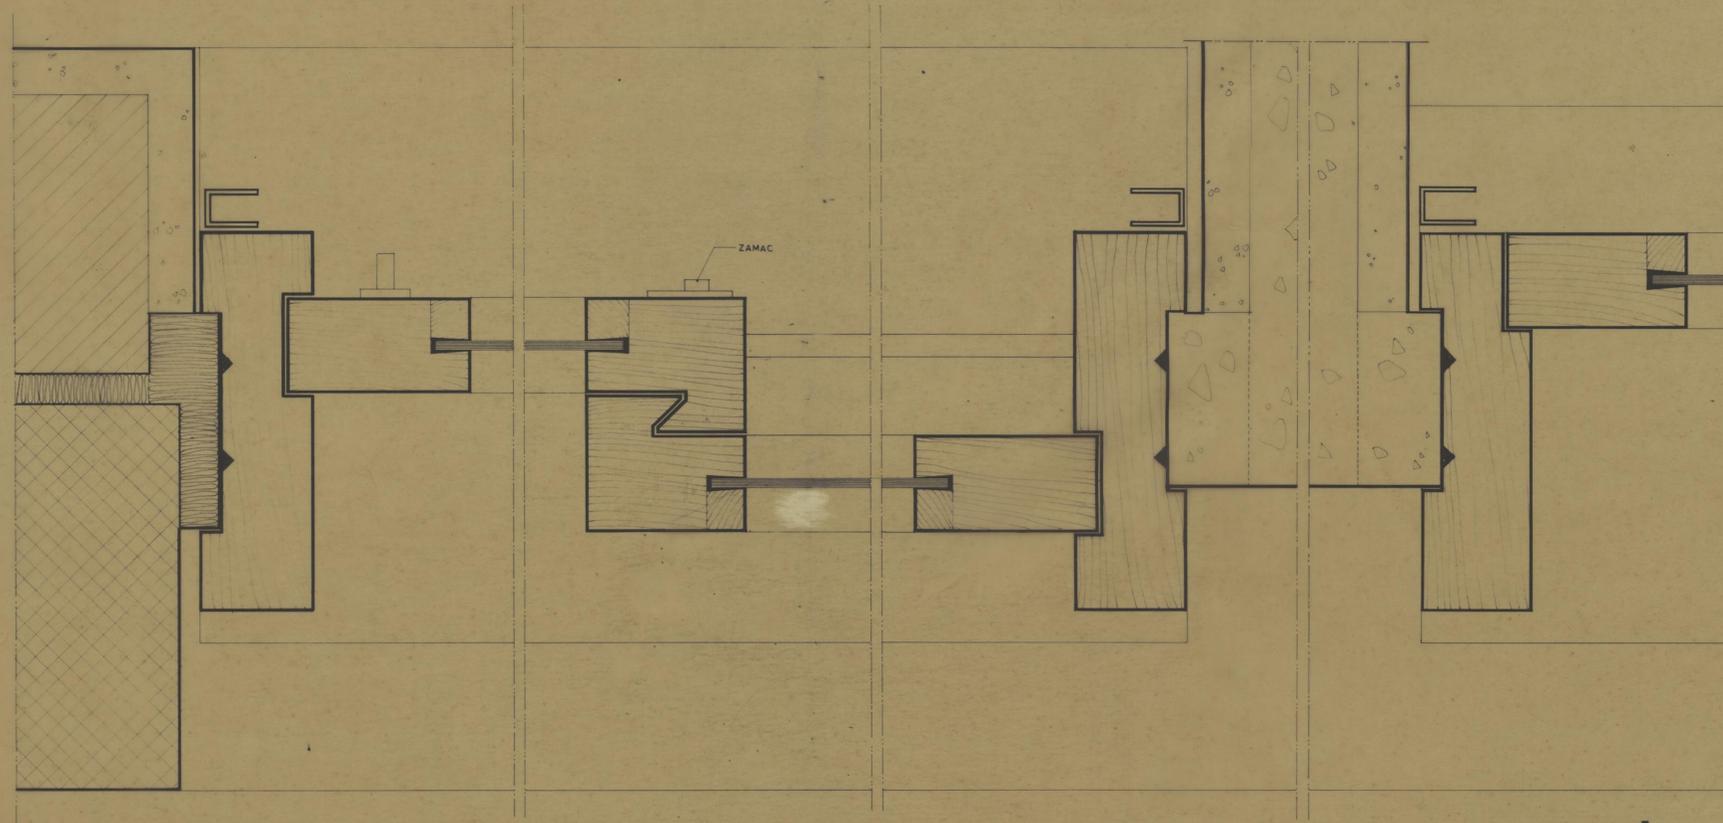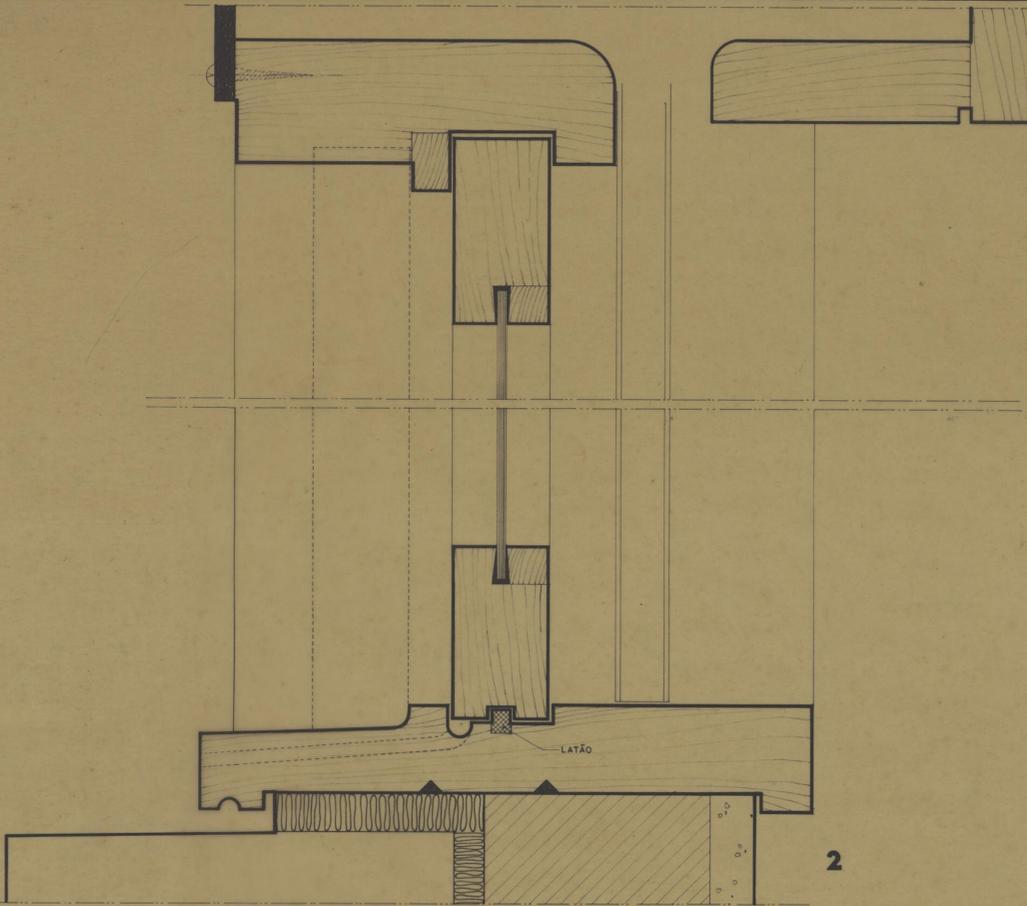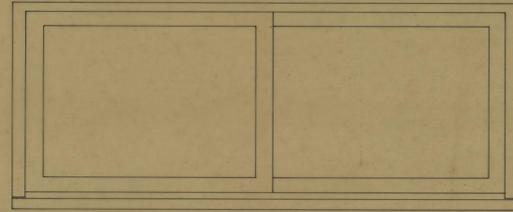

SEDE DA ASSOCIAÇÃO DESPORTIVA, RECREATIVA E CULTURAL DO BAIRRO DE S. VICENTE DE PAULO		CÂMARA MUNICIPAL DO PORTO	
PORMENORES		DIRECÇÃO DOS SERVIÇOS DE OBRAS D.C.C.	
JANELAS		DESENHO Nº	<b>34</b>
		ESCALAS	1:1 1:10
o CHEFE	DESENHO	ANULADO	
<i>Reisner</i>	<i>Paulo Braga</i>	SUBSTITUÍDO	
	PROJECTO	DATA	JANEIRO DE 1988