



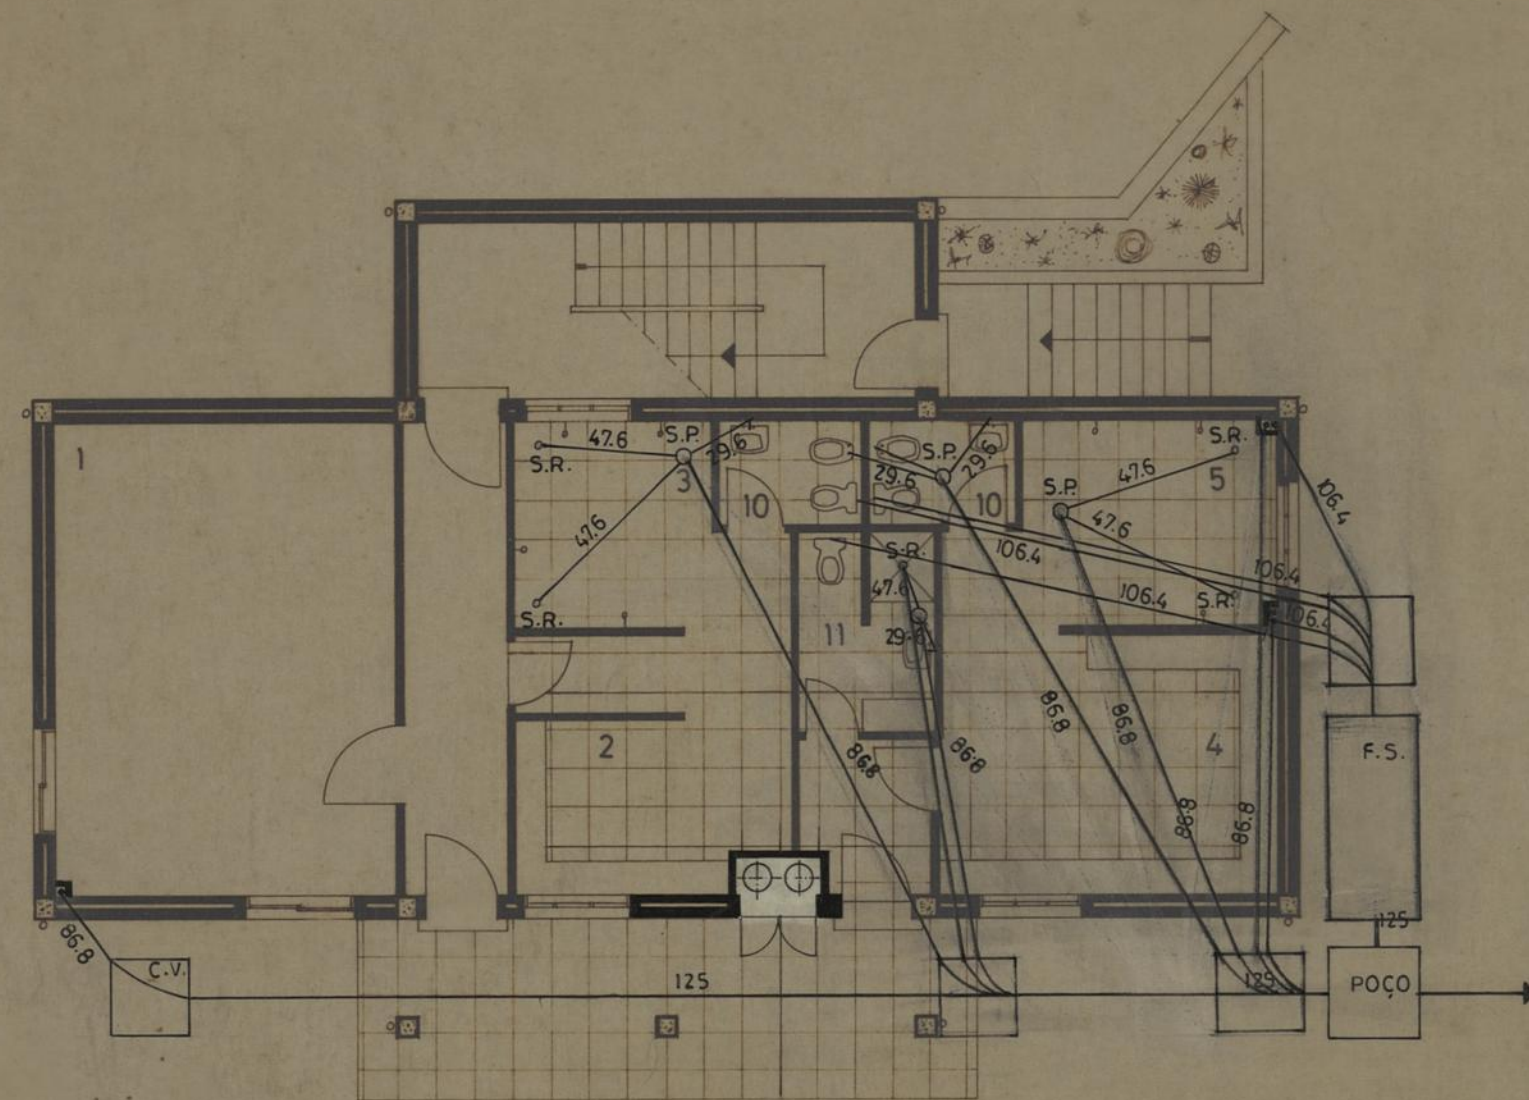

fossa séptica

A QUE SE REFERE A CIRCULAR Nº 1044 DA DIRECCAO GERAL DE SAÚDE

DIMENSÕES E PORMENORES

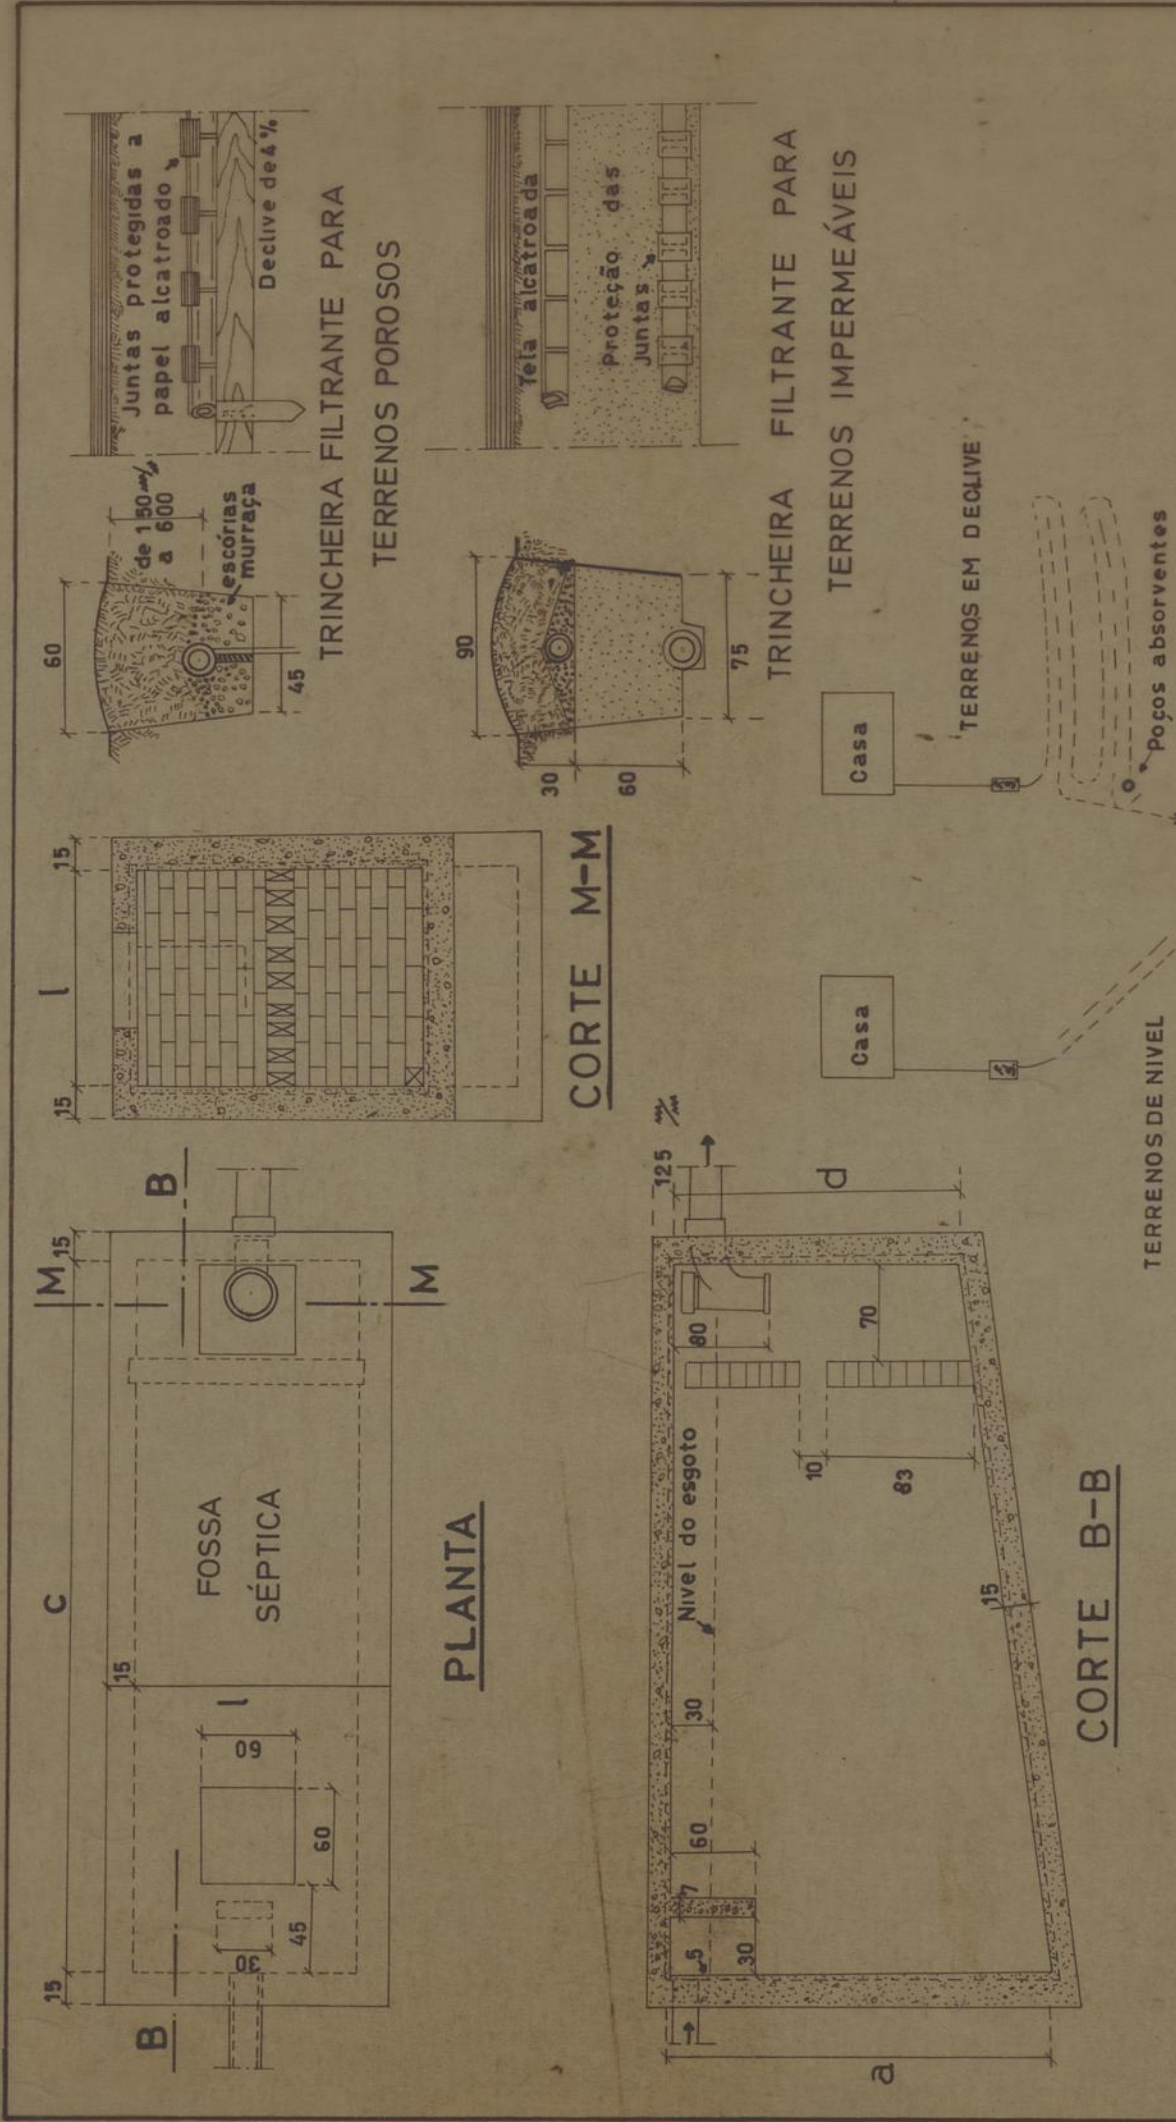

FOSSA SEPTICA

DISPOSIÇÃO GERAL DAS
TRINCHERAS FILTRANTES

DETALHES GERAIS

Numero de individuos	Dimensões da fossa séptica				Comprimento da trincheira filtrante m. c.	Areno-Argilo-Impermeáveis
	C	l	a	d		
187-189	4,69	2,20	3,34	2,84	—	—
190-192	4,70	2,21	3,35	2,85	—	—
193-195	4,71	2,22	3,36	2,86	—	—
196-198	4,72	2,23	3,37	2,87	—	—
199-201	4,73	2,24	3,38	2,88	—	—
202-204	4,74	2,25	3,39	2,89	—	—
205-207	4,75	2,26	3,40	2,90	—	—
208-210	4,76	2,27	3,41	2,91	—	—
211-213	4,77	2,28	3,42	2,92	—	—
214-216	4,78	2,29	3,43	2,93	—	—
217-219	4,79	2,30	3,44	2,94	—	—
220-222	4,80	2,31	3,45	2,95	—	—
223-225	4,81	2,32	3,46	2,96	—	—
226-228	4,82	2,33	3,47	2,97	—	—
229-231	4,83	2,34	3,48	2,98	—	—
232-234	4,84	2,35	3,49	2,99	—	—
235-237	4,85	2,36	3,50	3,00	—	—
238-240	4,86	2,37	3,51	3,01	—	—
241-243	4,87	2,38	3,52	3,02	—	—
244-246	4,88	2,39	3,53	3,03	—	—
247-249	4,89	2,40	3,54	3,04	—	—
250-252	4,90	2,41	3,55	3,05	—	—
253-255	4,91	2,41	3,56	3,06	—	—

nota:

HÁ TODA A CONVENIÊNCIA PARA O BOM FUNCIONAMENTO DESTA TIPO DE FOSSA SÉPTICA QUE AS SUAS DIMENSÕES SEJAM RESPEITADAS, POIS A CÂMARA DE GASES QUE SE FORMA DA SUPERFÍCIE DOS EGOTOS ATÉ Á SUA COBERTURA ESTÁ CÁLCULO PARA O VOLUME DO LÍQUIDO E DO NÚMERO DOS SEUS USUÁRIOS. A CONSTRUÇÃO DEVE SER FEITA DE FORMA QUE AS SUAS PAREDES, FUNDO E TAMPAS DE VEDAÇÃO HIDRÁULICA SEJAM ESTANQUES. O EFLUENTE DA FOSSA PODE ARRASTAR BACILOS CAUSADORES DE DOENÇAS E ESTA NUNCA DEVE SER CONSTRUÍDA A MENOS DE 15 m DE QUALQUER NASCENTE POÇO OU MINA DE ÁGUA. QUANDO SE VERIFIQUE A NECESSIDADE DA CONSTRUÇÃO DE TRINCHERAS FILTRANTES DEVERÃO OBSERVAR-SE RIGOROSAMENTE CONDIÇÕES ESCRITAS NA CIRCULAR Nº 1044 DA D.G.S., O MESMO SUCE- DENDO COM A CONSTRUÇÃO DOS POÇOS ABSORVENTES. SE FOREM RESPEITADAS TODAS AS CONDIÇÕES IMPOSTAS, VERIFICA- SE O BOM FUNCIONAMENTO DESTA TIPO DE FOSSA SÉPTICA.

SEDE DA ASSOCIAÇÃO
DESPORTIVA RECREATIVA E CULTURAL
DO BAIRRO DE S VICENTE DE PAULO

ARQUITECTURA

FOSSA SÉPTICA

O CHEFE,

DESENHOU,

PROJECTOU,

CAMARA MUNICIPAL
DO PORTO
DIRECCÃO DOS SERVIÇOS DE

DESENHO N.º

9

ESCALAS

1:400

ANULADO

SUBSTITUÍDO

DATA JANEIRO DE 1988