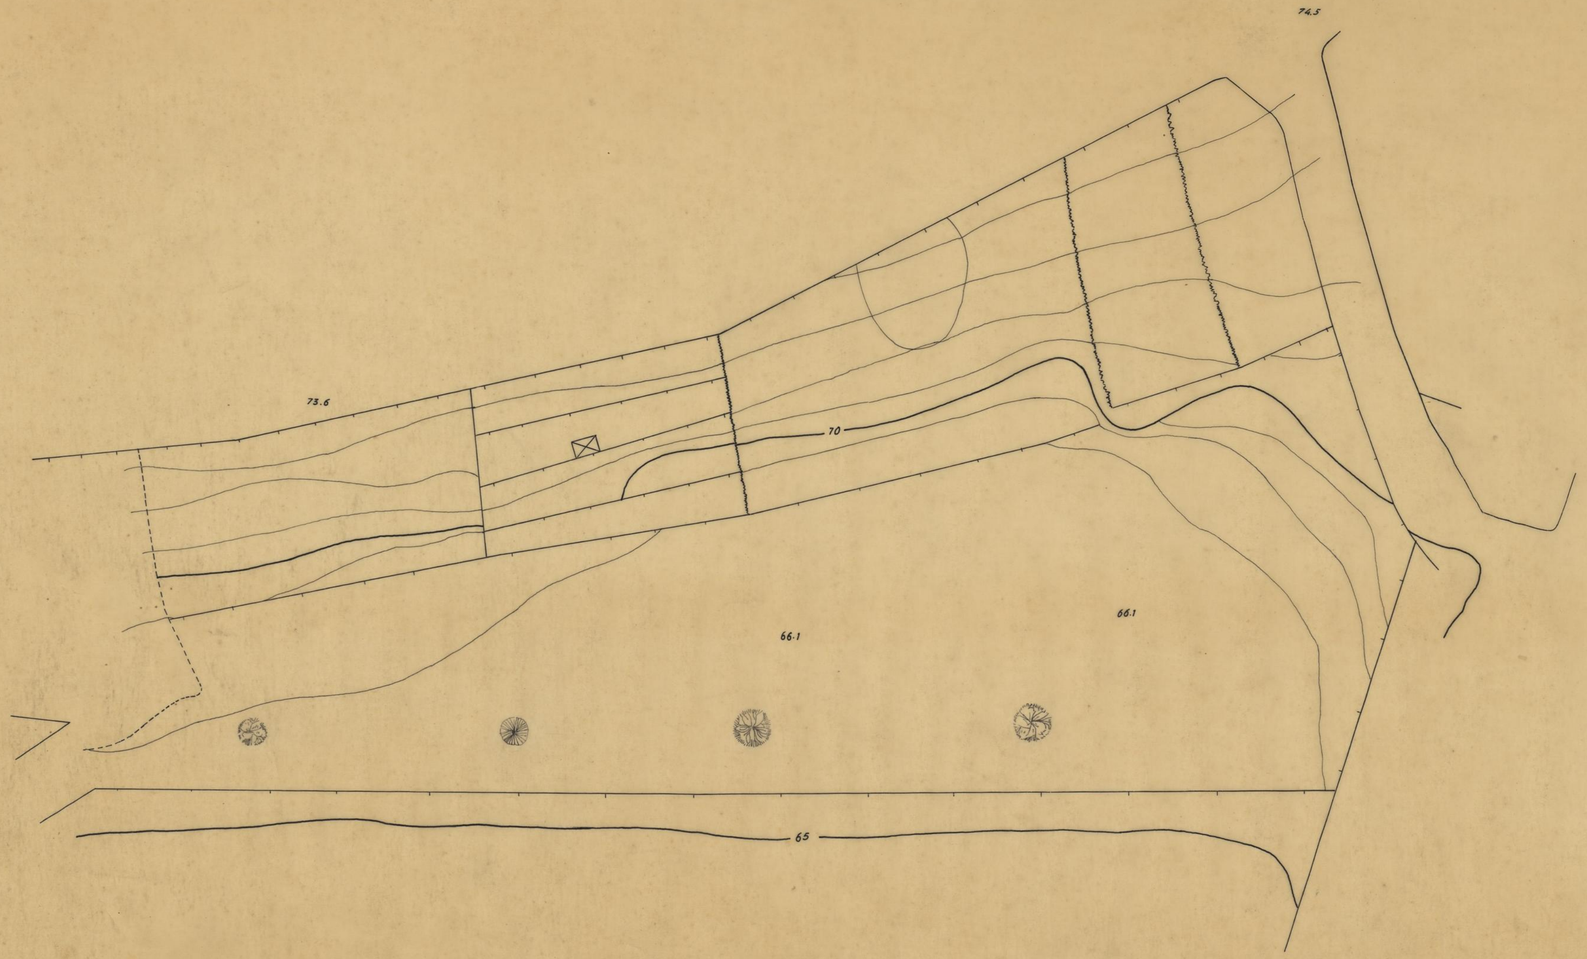

SEDE DA ASSOCIAÇÃO DESPORTIVA, RECREATIVA E CULTURAL DO BAIRRO DE S. VICENTE DE PAULO

URBANIZAÇÃO

PLANTA TOPOGRÁFICA

(EXISTENTE)

O CHEFE

DESENHOU

PROJECTOU

CAMARA MUNICIPAL DO PORTO

DIRECÇÃO DOS SERVIÇOS DE OBRAS O. C. C.

DESENHO N. 1

ESCALAS 1/200

ANULADO

SUBSTITUÍDO

DATA MARÇO DE 1985

SEDE DA ASSOCIAÇÃO DESPORTIVA, RECREATIVA E CULTURAL DO BAIRRO DE S. VICENTE DE PAULO	CAMARA MUNICIPAL DO PORTO
LOCALIZAÇÃO	DIRECÇÃO DOS SERVIÇOS DE OBRAS D.C.C.
PLANTA TOPOGRÁFICA	DESENHO N. 2
	ESCALAS 1/1000
O CHEFE.	ANULADO
DESENHOU. Manuel da Luz Oliveira	SUBSTITUÍDO
PROJECTOU.	DATA MARÇO DE 1985