




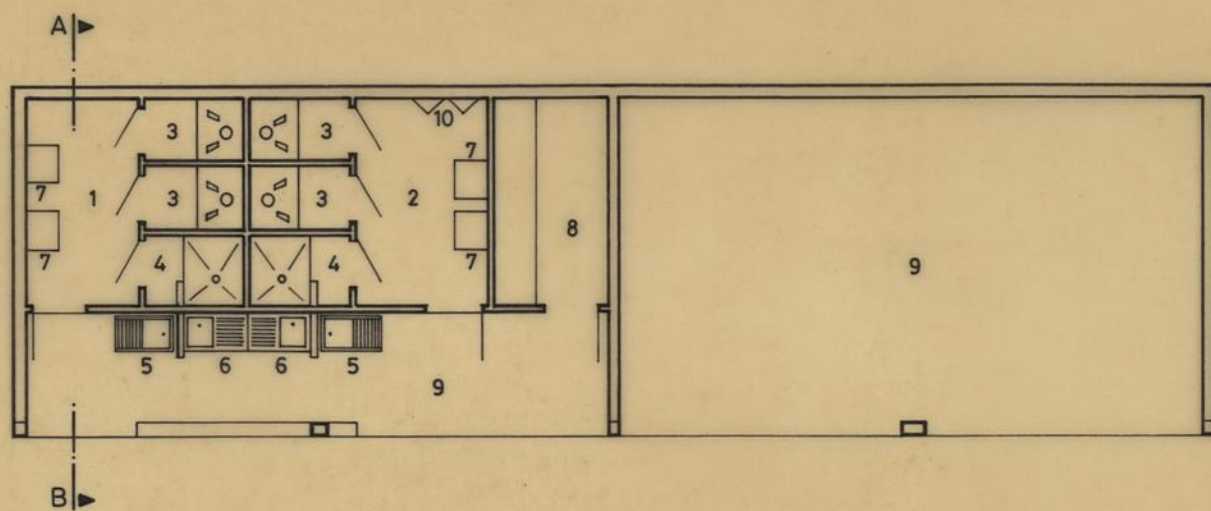

PLANTA

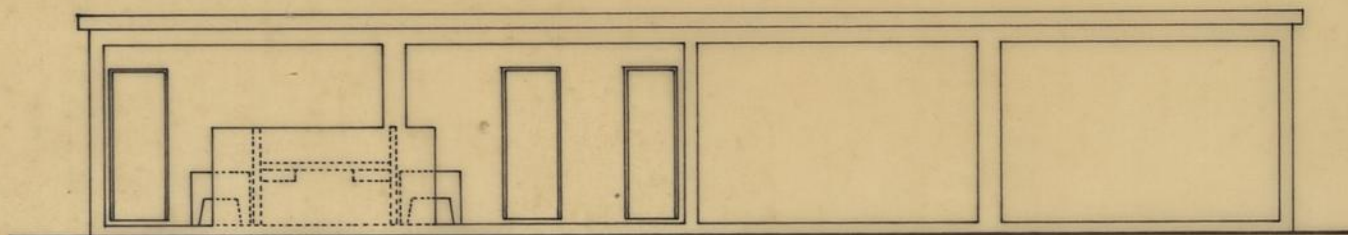

ALÇADO

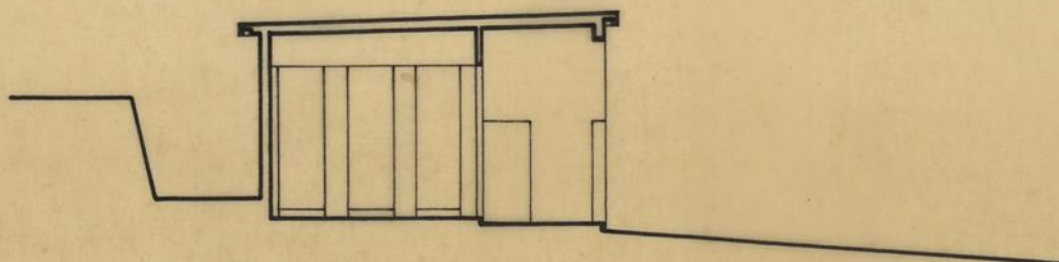

CORTE A-B

BLOCO SANITÁRIO DE APOIO ÀS TENDAS


— ESCALA 1:100

LEGENDA

- 1 - INSTALAÇÕES SANITÁRIAS - SENHORAS
- 2 - " " - HOMENS
- 3 - RETRETE "TURCA"
- 4 - CHUVEIRO


- 5 - TANQUE DE LAVAR ROUPA
- 6 - BANCA
- 7 - LAVATÓRIO
- 8 - PASSAR A FERRO
- 9 - ALPENDRE
- 10 - URINÓIS

BLOCO SANITÁRIO DE APOIO

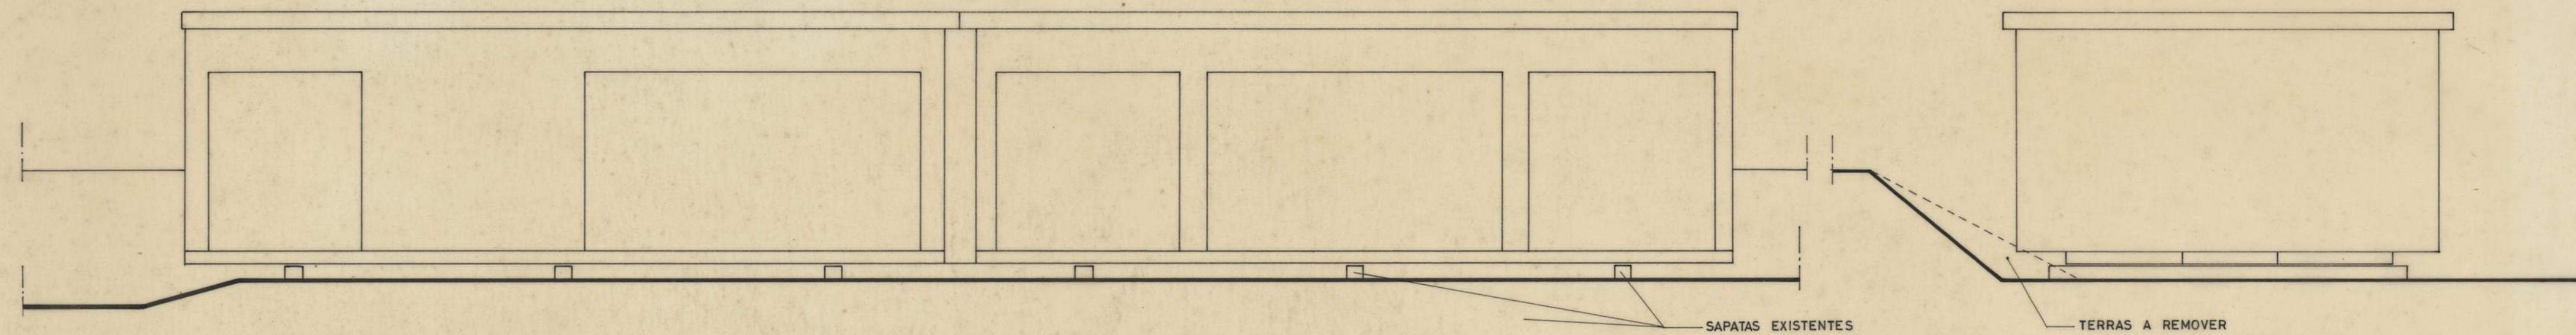

ALÇADO PRINCIPAL

ALÇADO LATERAL





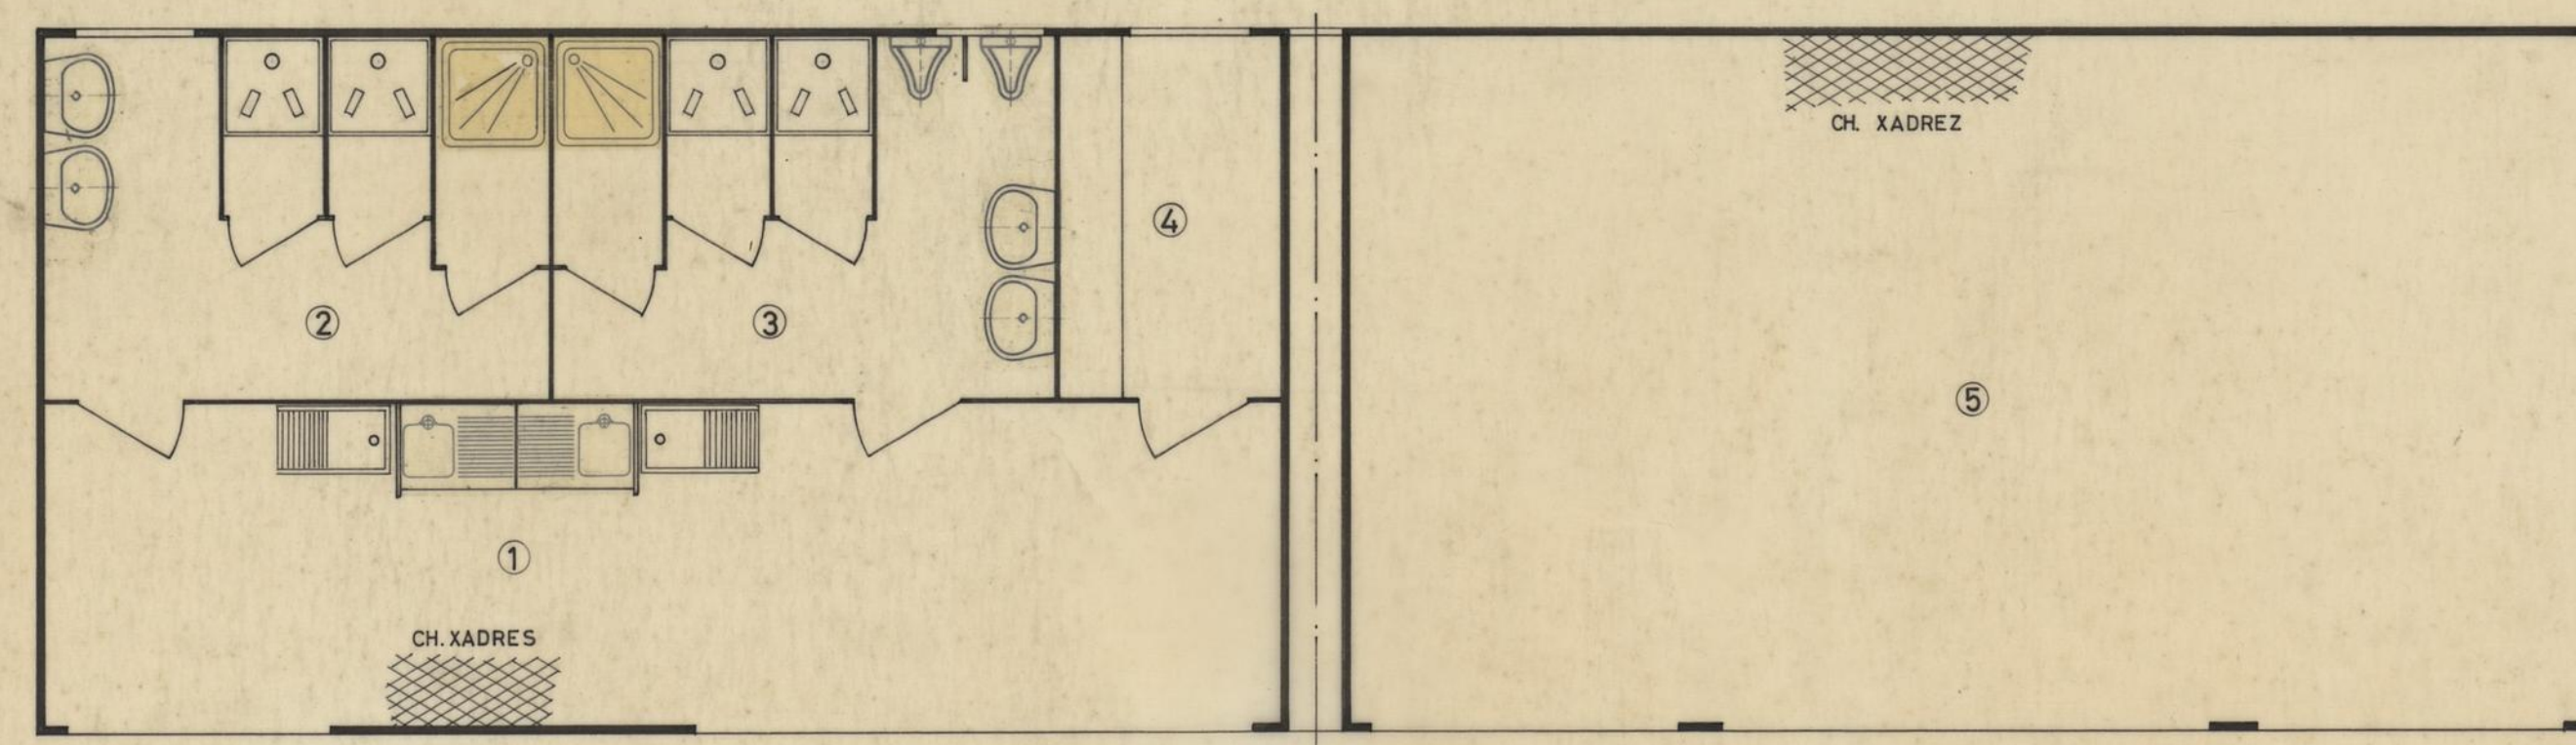


PLANTA



LEGENDA:

- 1 - ZONA DE LAVATÓRIOS (louça e roupa)
- 2 - INSTALAÇÕES SANITÁRIAS MULHERES
- 3 - " " HOMENS
- 4 - ZONA DE PASSAR A FERRO
- 5 - ZONA DE ABRIGO/CONVÍVIO

EDIFÍCIO DE APOIO A UM GRUPO DE 50 TENDAS		CAMARA MUNICIPAL DO PORTO DIRECÇÃO DOS SERVIÇOS DE OBRAS D.C.C.	
PLANTA E ALÇADOS		DESENHO N.º	
		ESCALAS	1 / 50
o CHEFE, <i>Rui Barata</i>	DESENHOU, <i>João Nunes</i>	ANULADO	
	PROJECTOU, <i>F. G. ...</i>	SUBSTITUÍDO	
		DATA	JANEIRO DE 1987

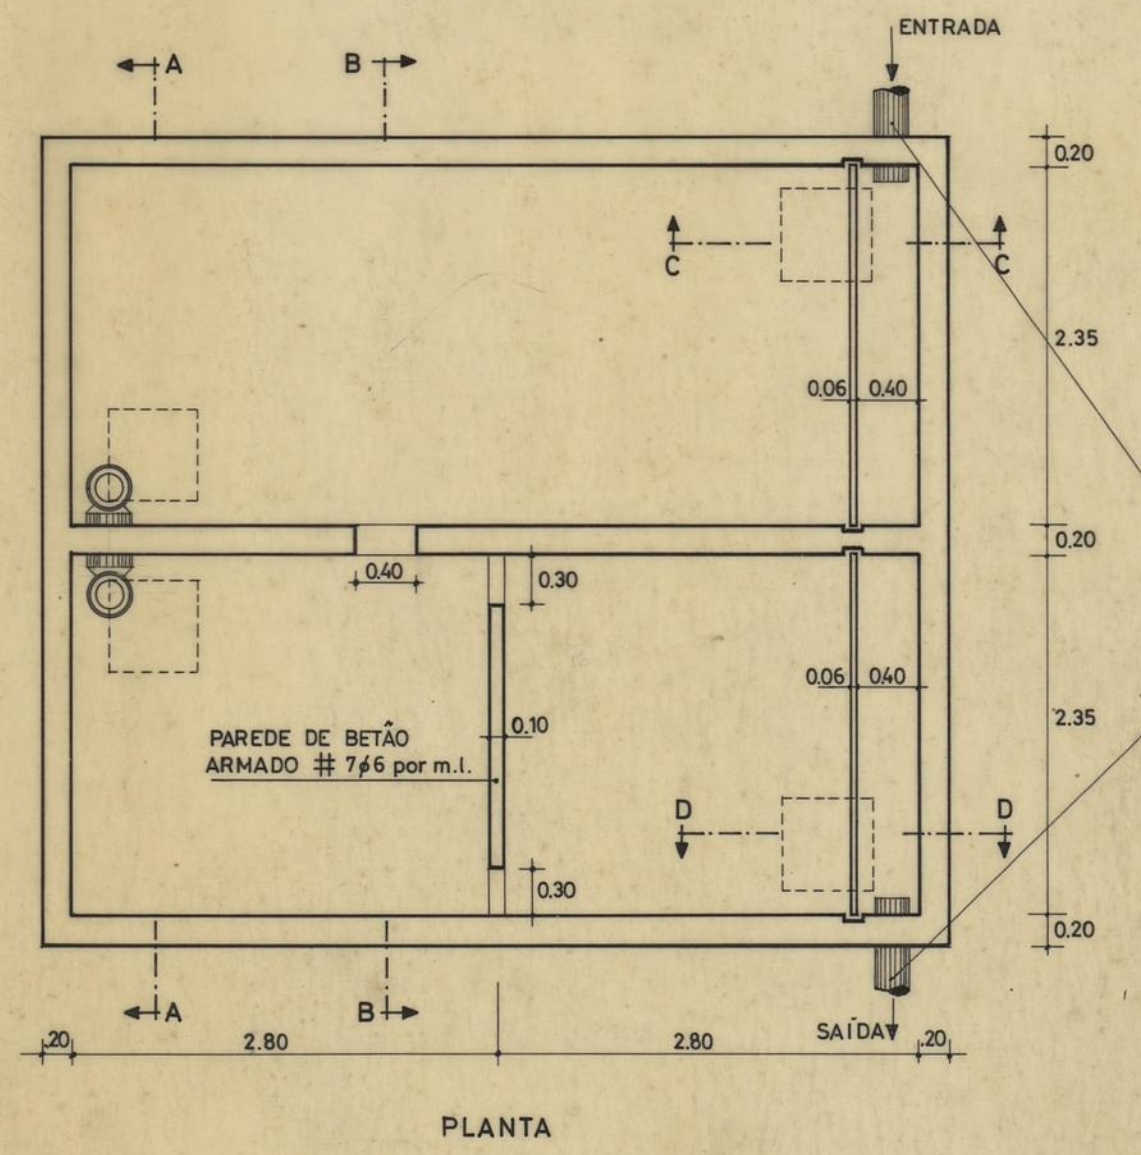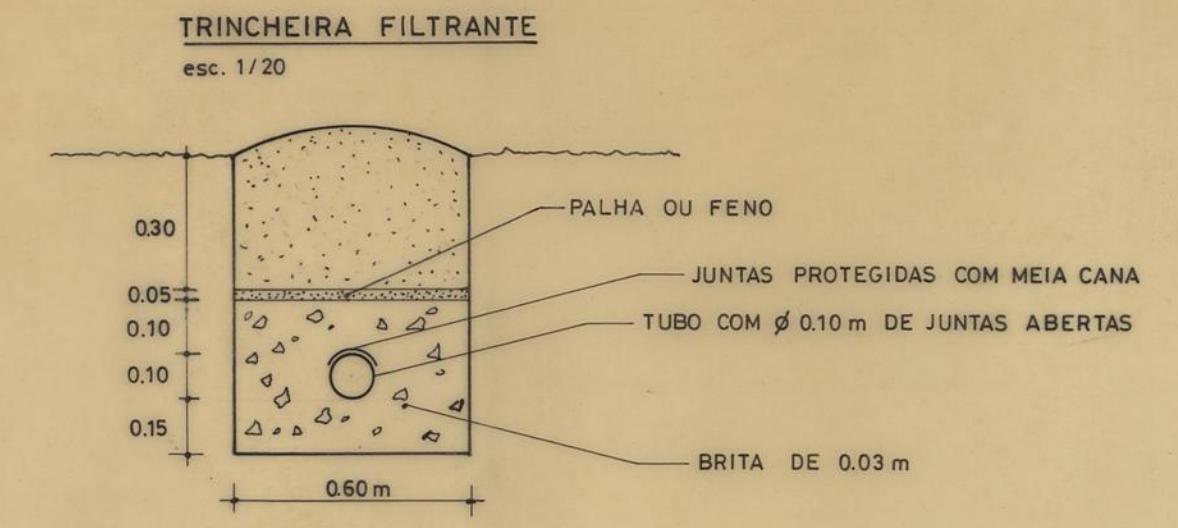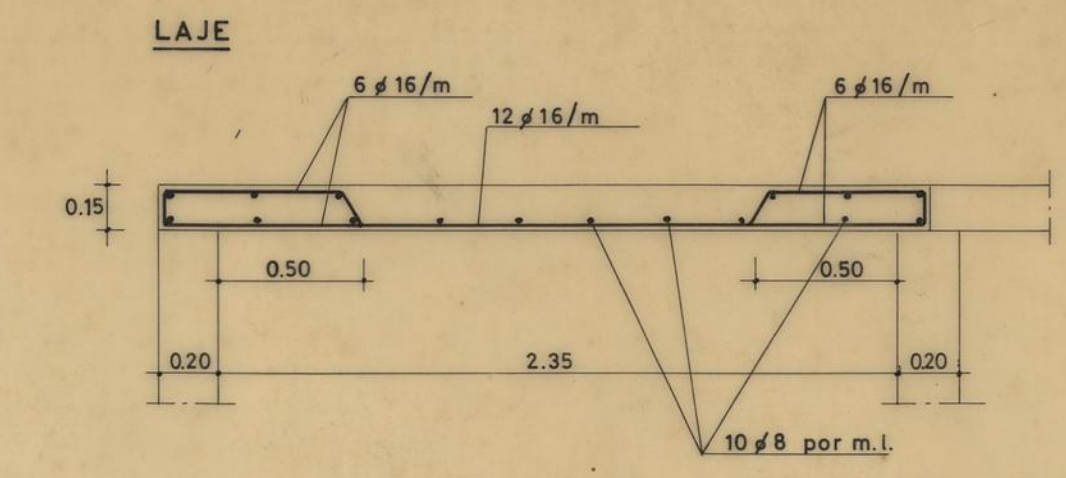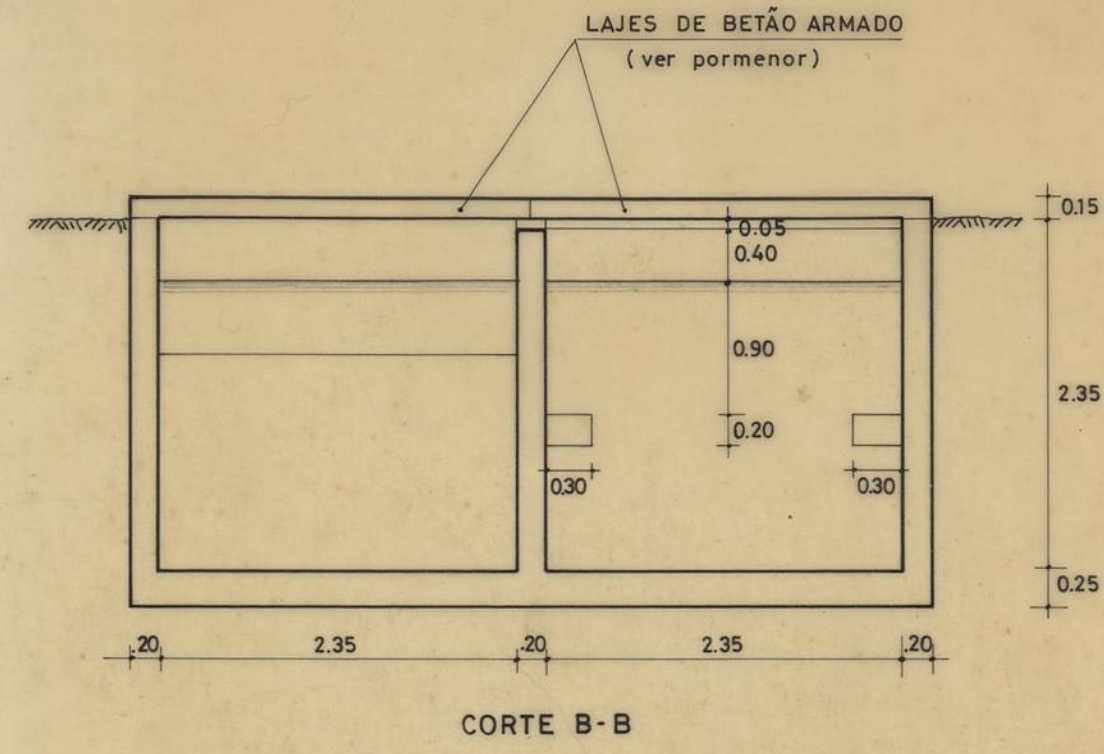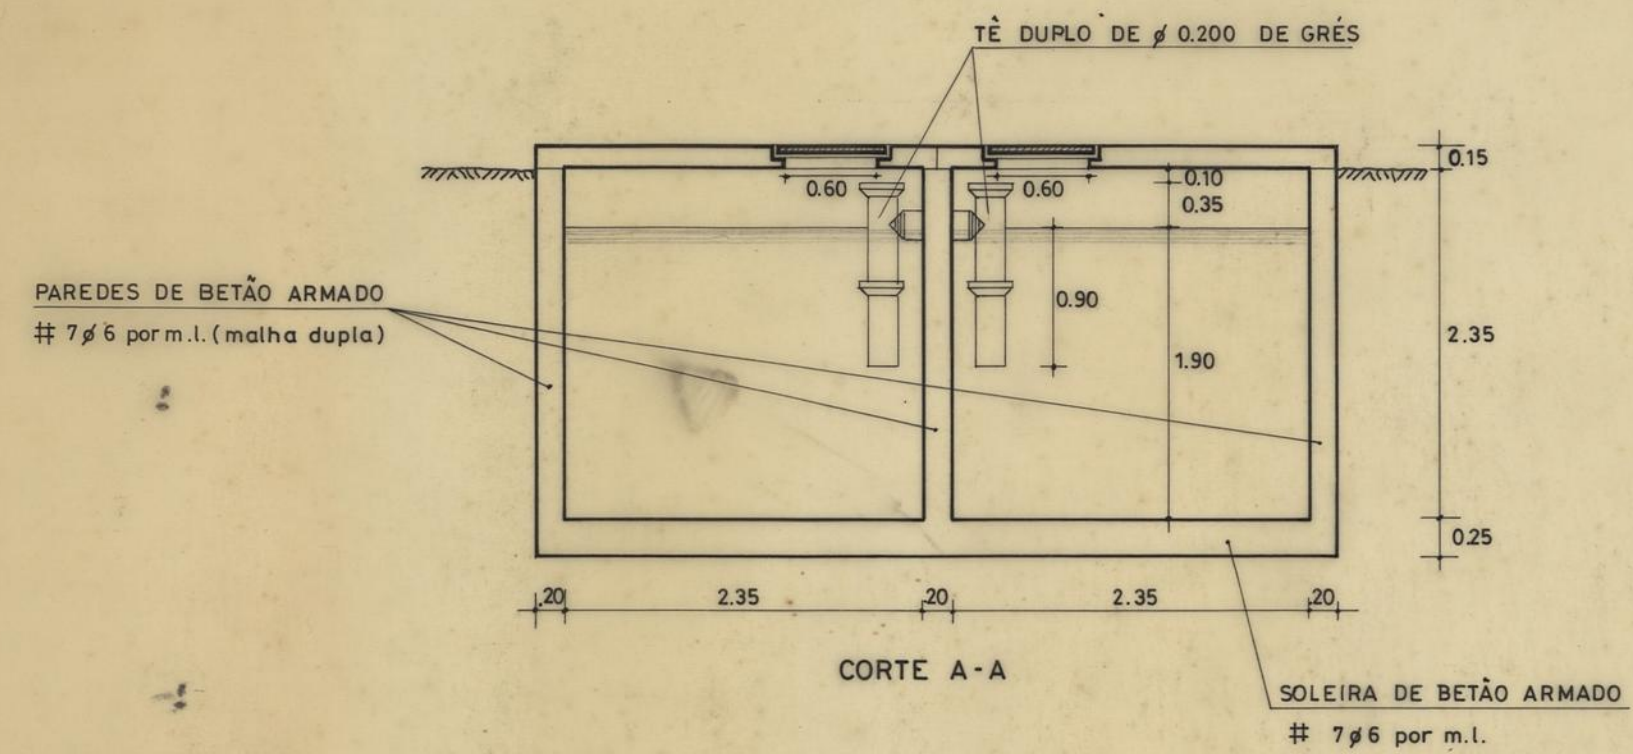

**B 180
A 24**

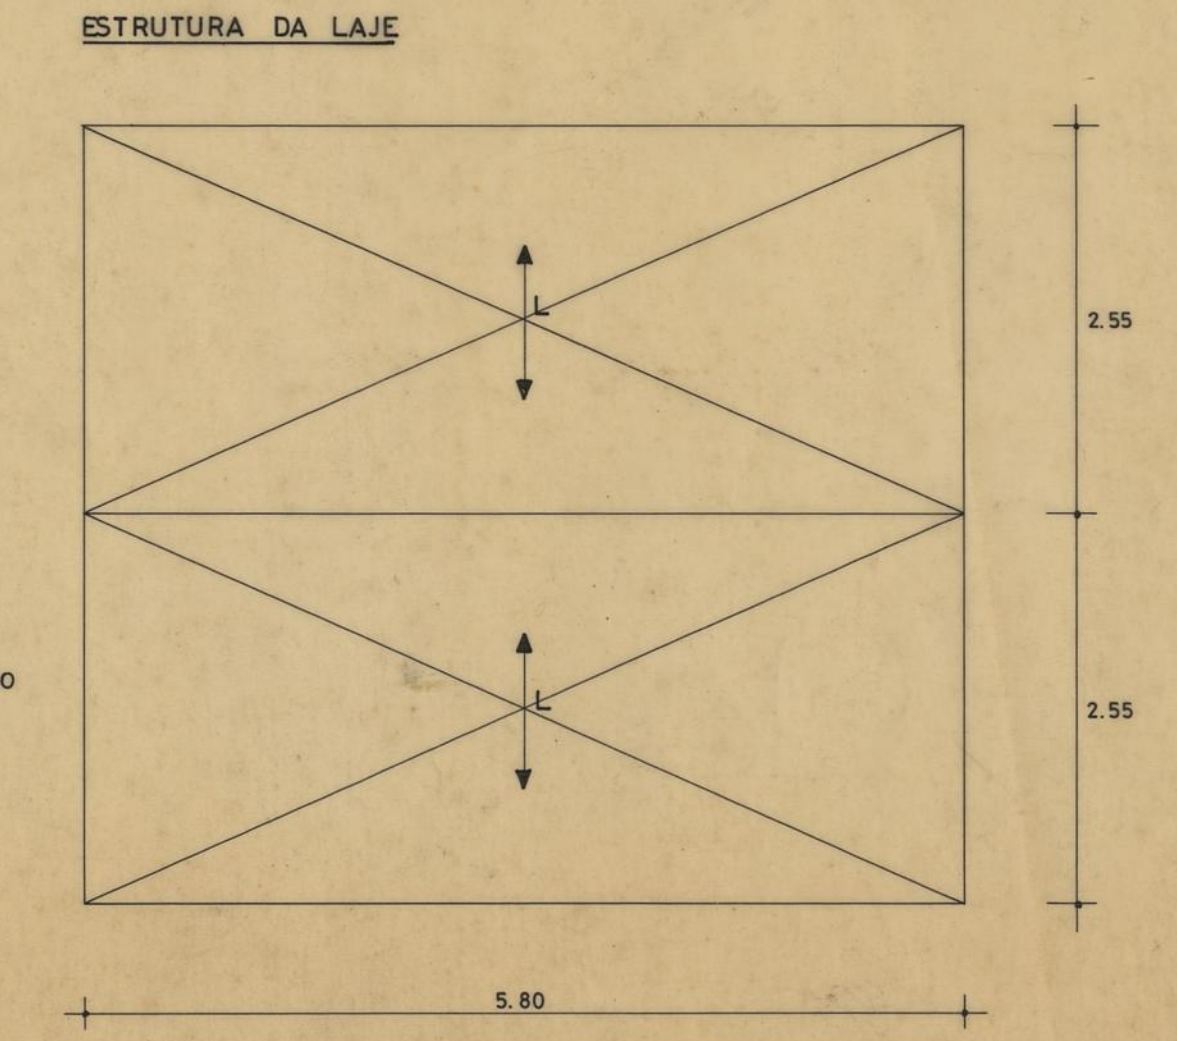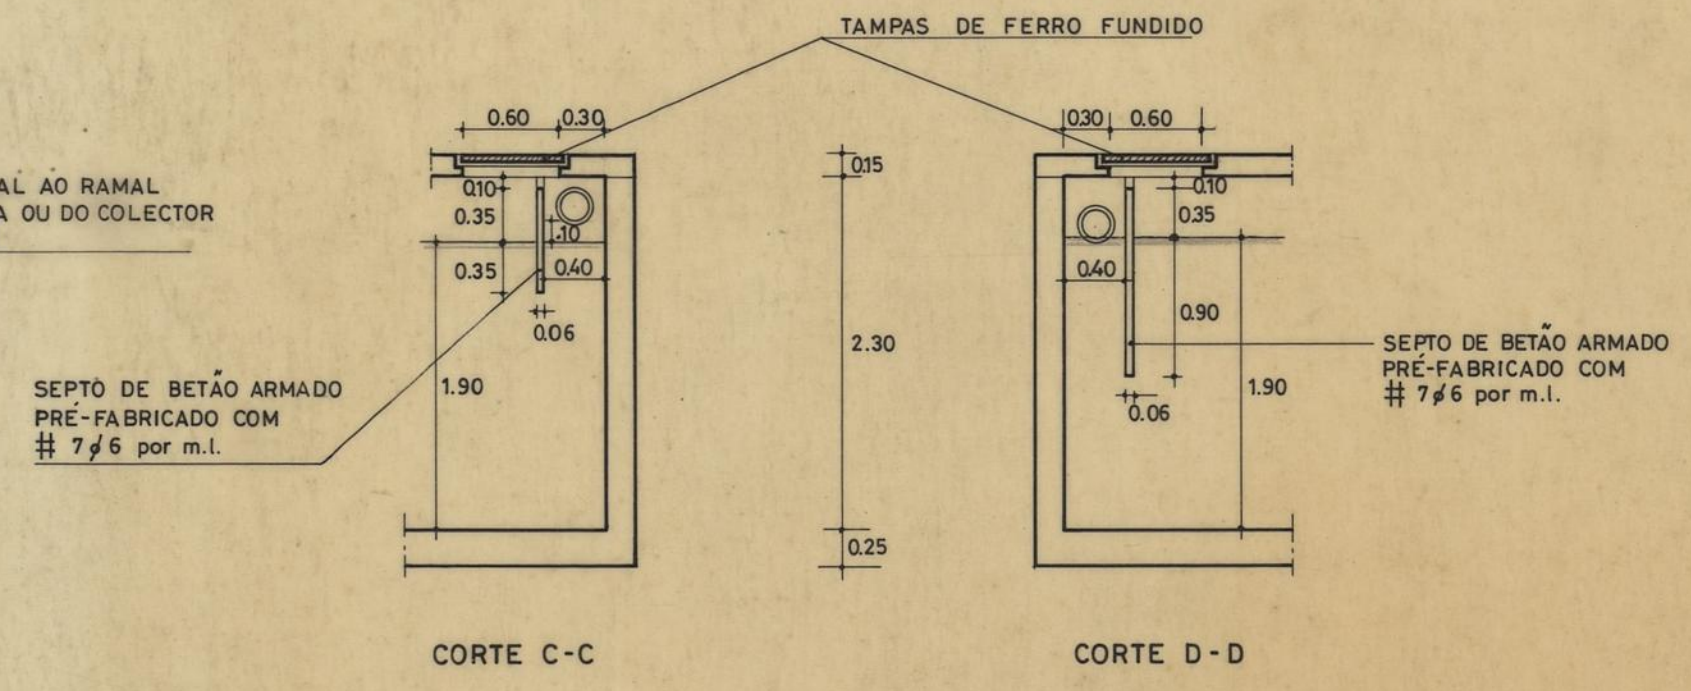

EDIFÍCIO DE APOIO A UM CONJUNTO DE 50 TENDAS, JUNTO DA R. DE PEGO NEGRO		CAMARA MUNICIPAL DO PORTO	
SANEAMENTO		DIRECÇÃO DOS SERVIÇOS DE OBRAS D.C.C.	
FÓSSA SÉPTICA E TRINCHEIRA FILTRANTE		DESENHO N.º	
O CHEFE: <i>D. Silva</i>		DESENHO: <i>José Silva</i>	
PROJECTOU: <i>Raul Zêzê</i>		ANULADO	
		SUBSTITUÍDO	
		DATA OUTUBRO DE 1985	