




BLOCO 1 - ENTRADA 1

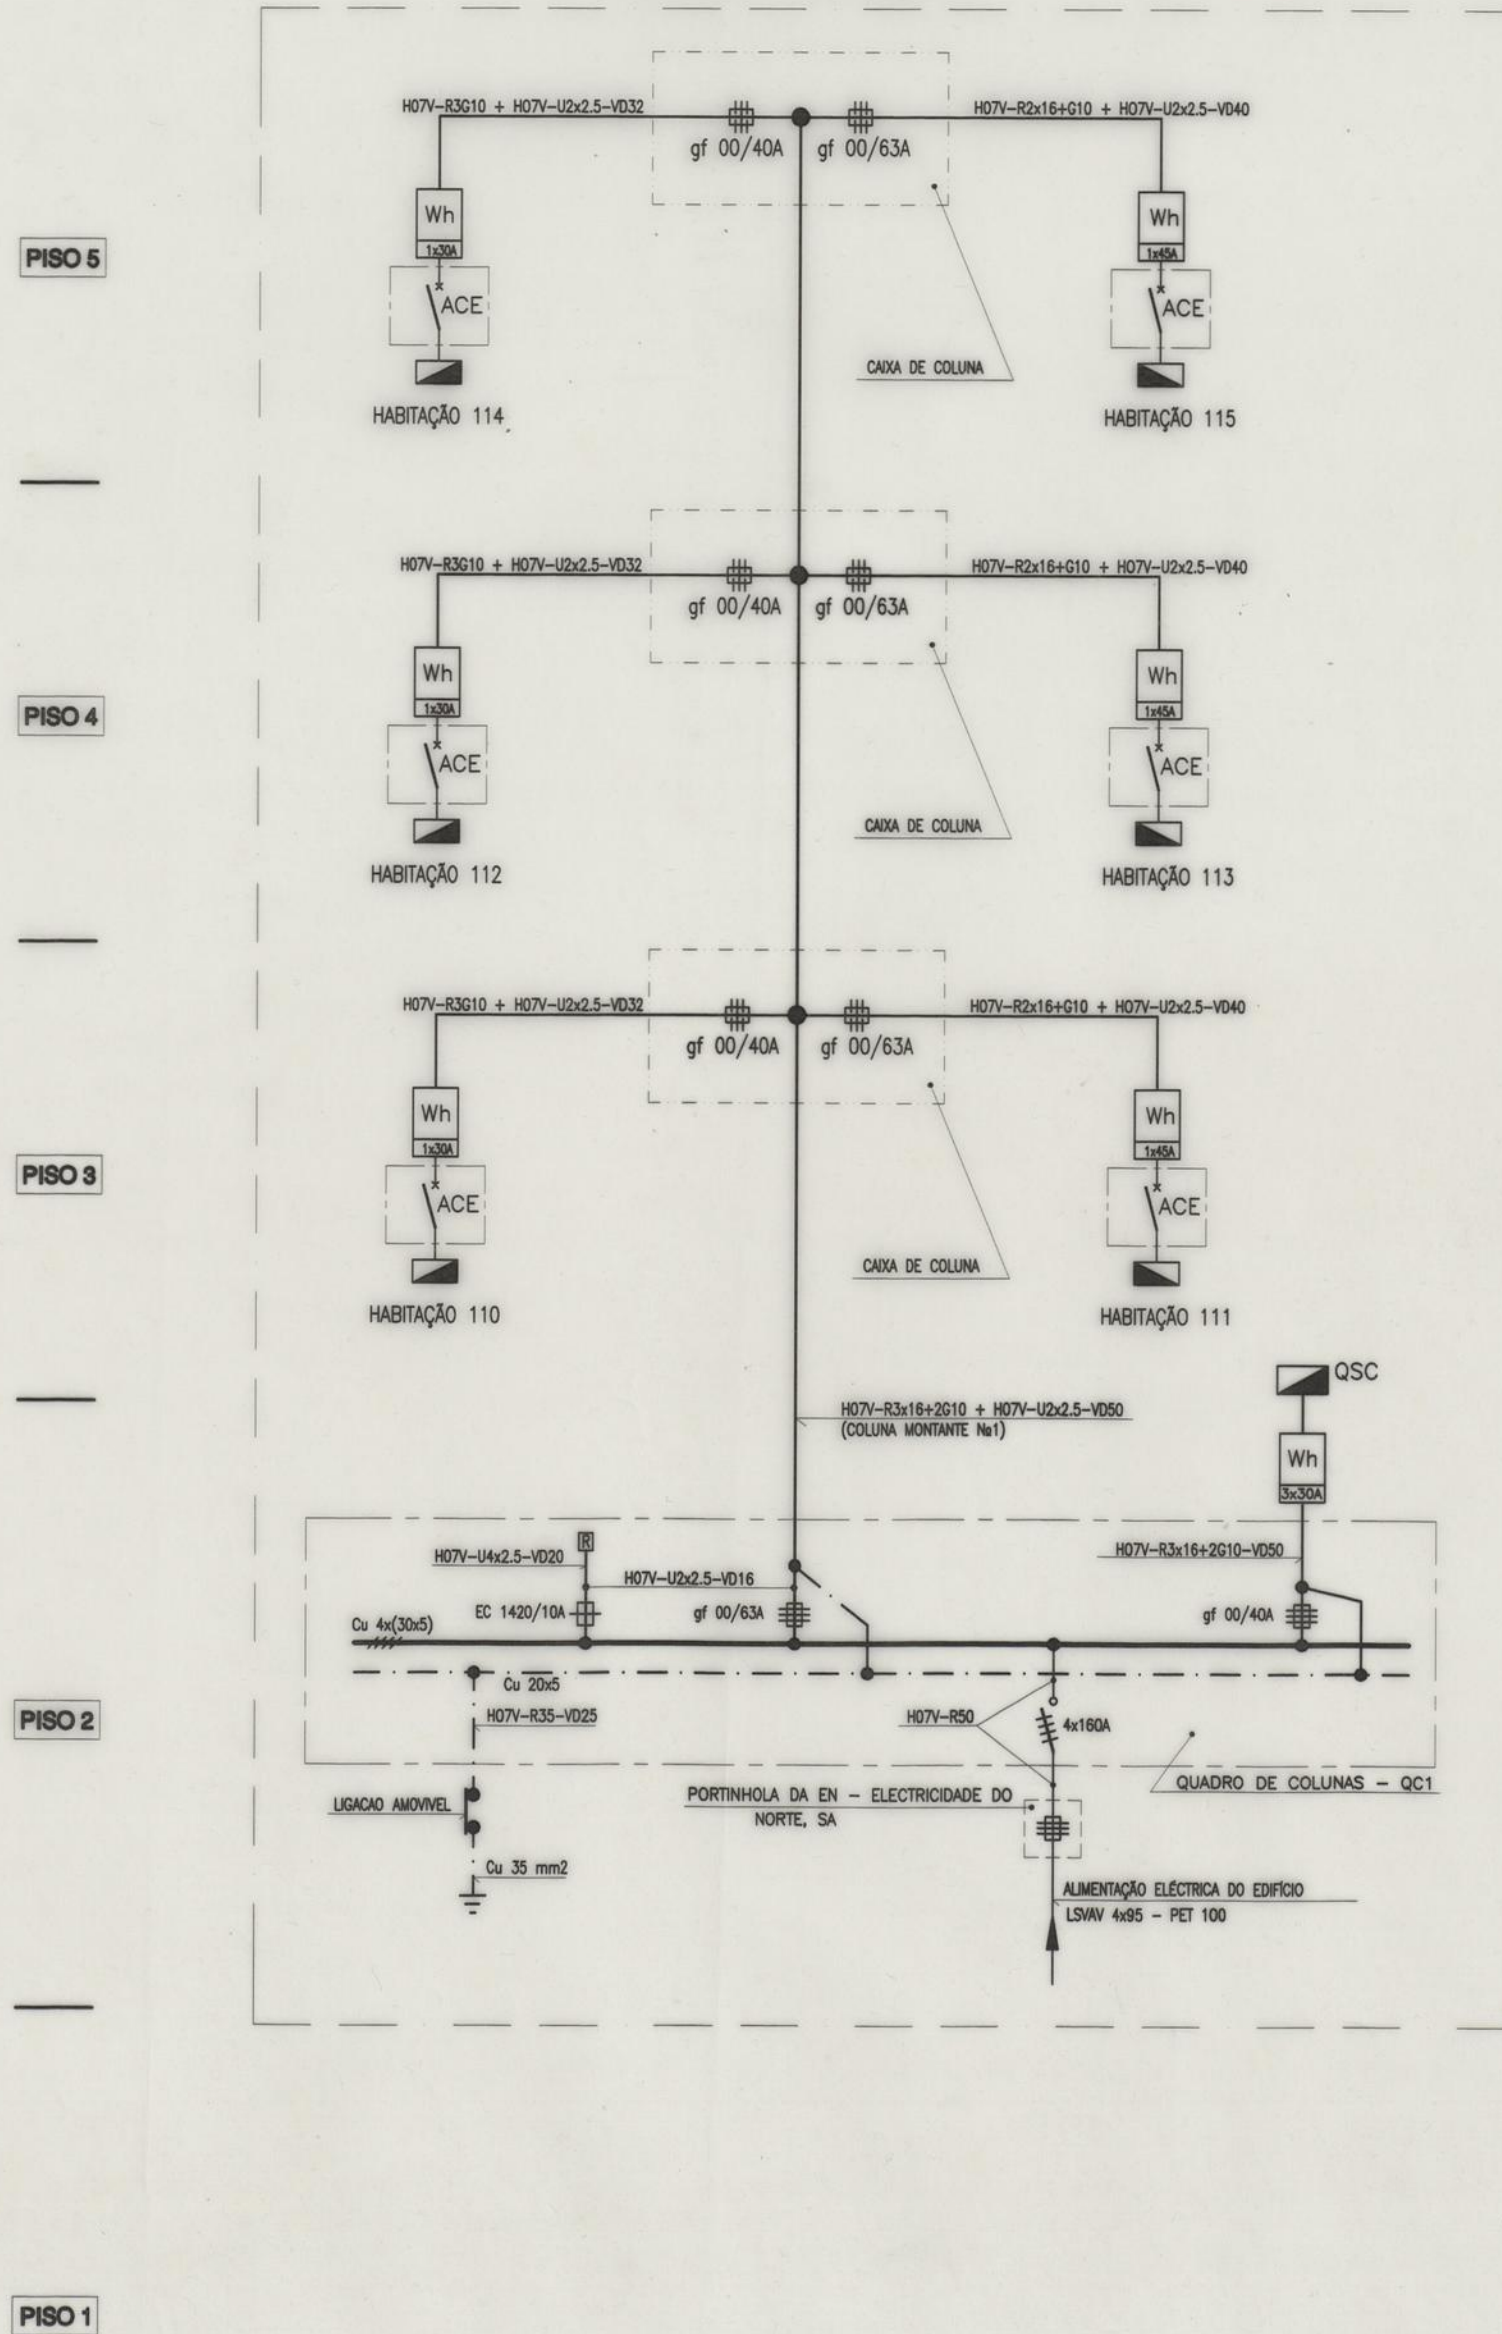

BLOCO 1 - ENTRADA 2

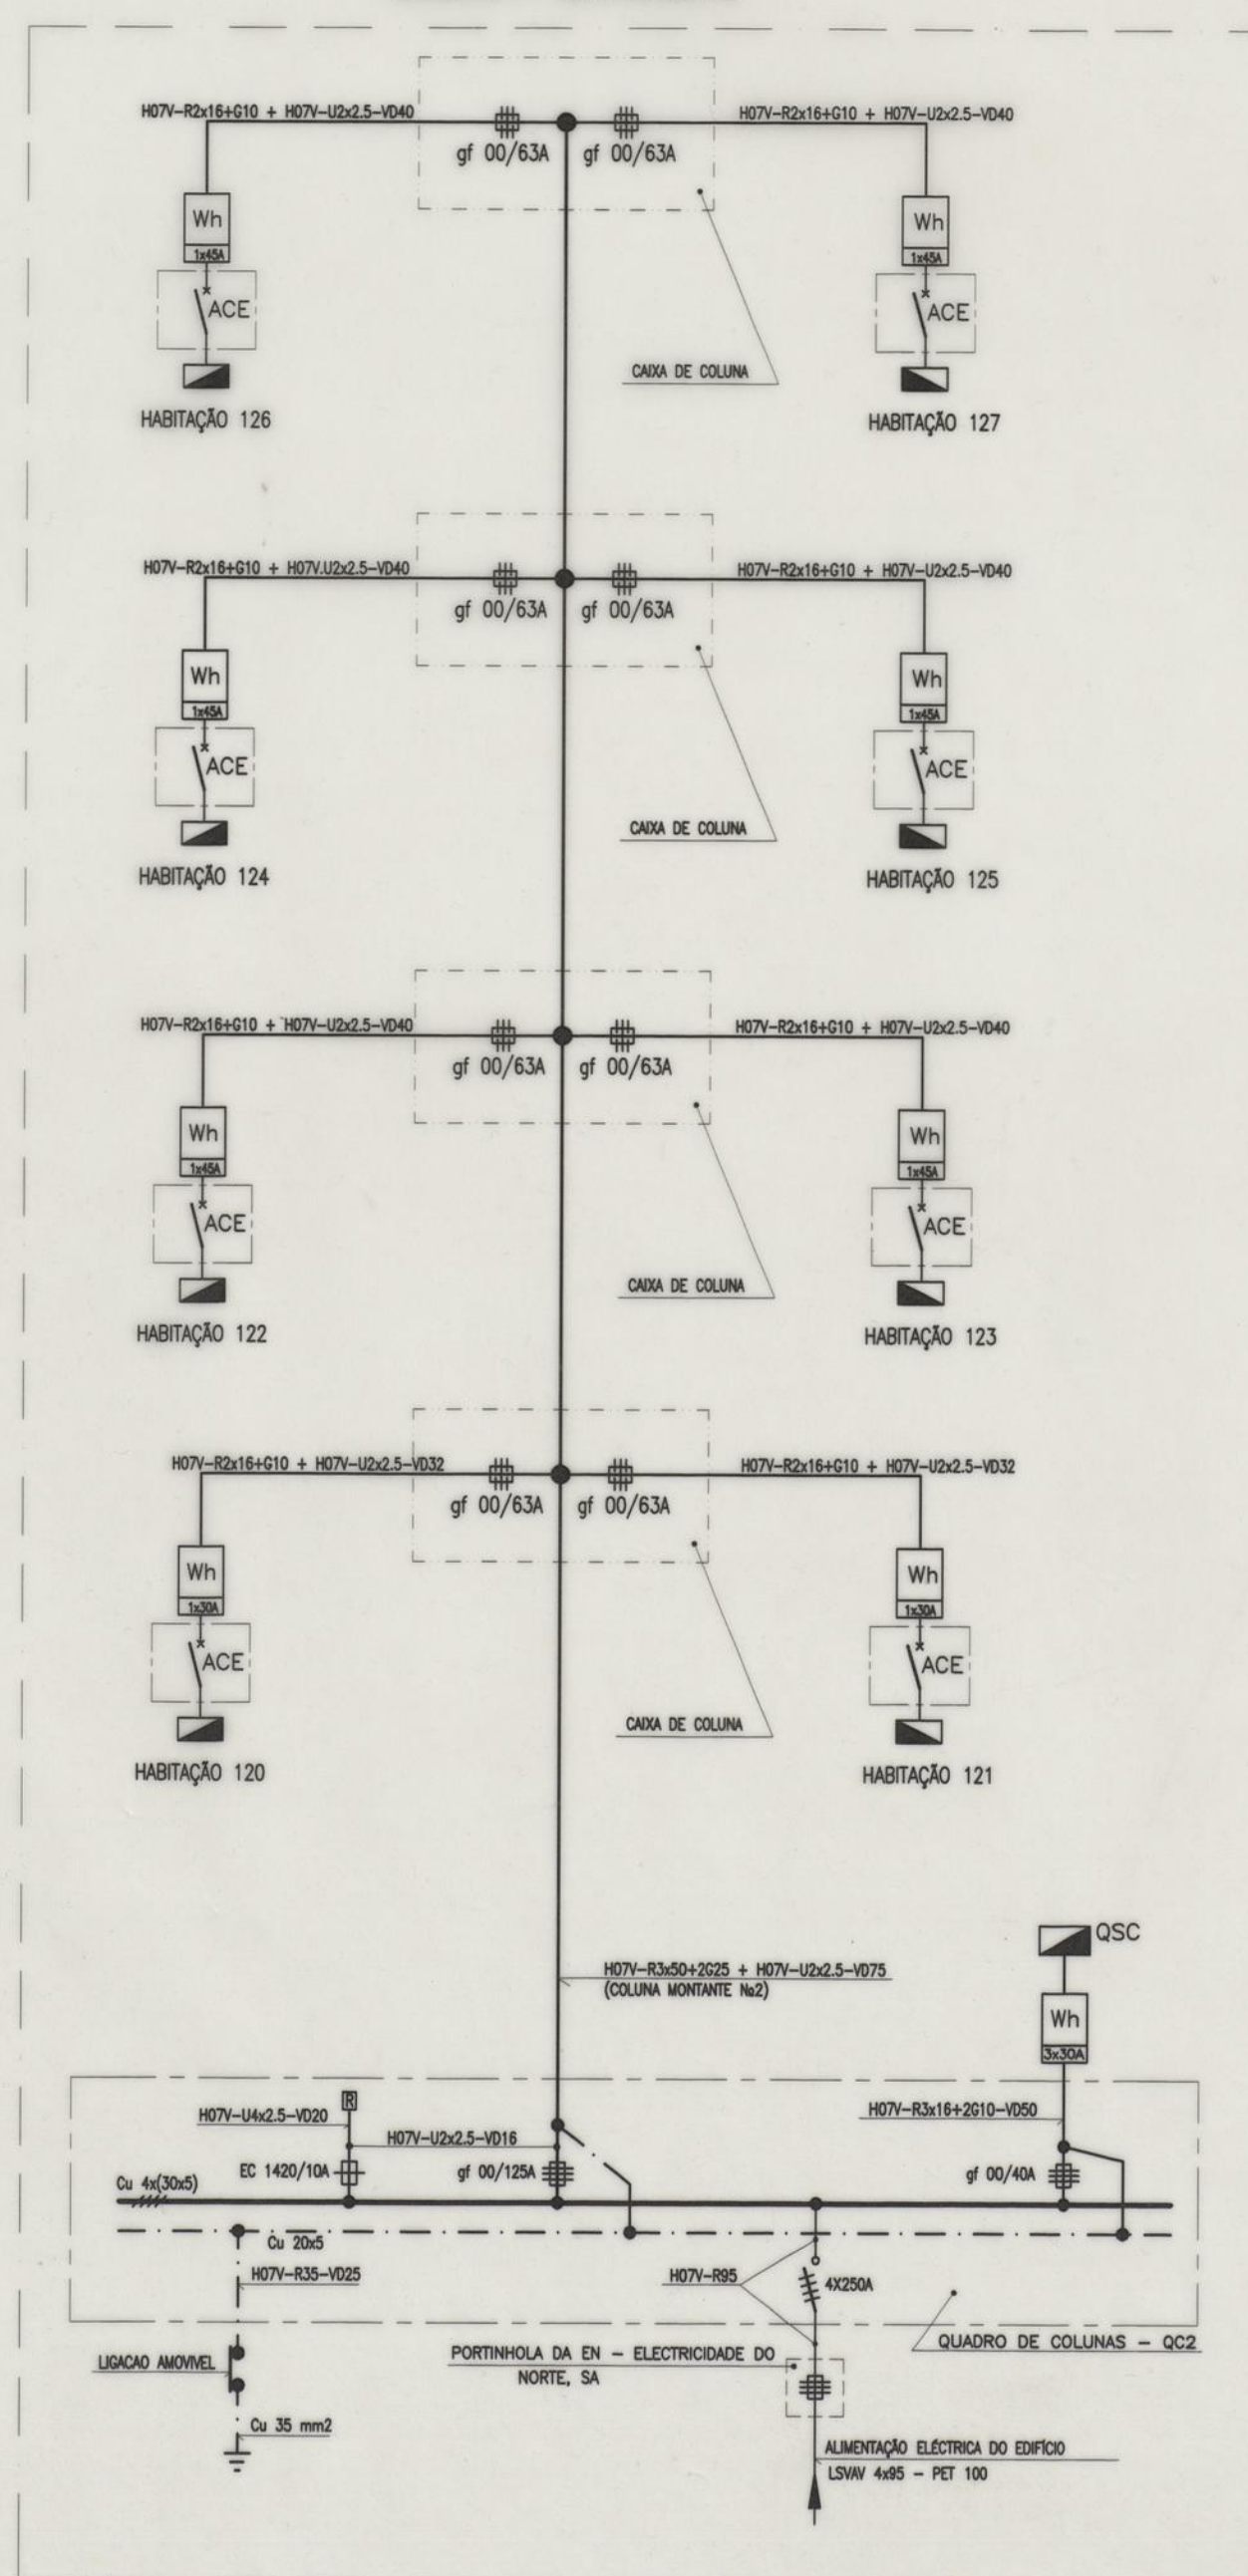

BLOCO 1 - ENTRADA 3

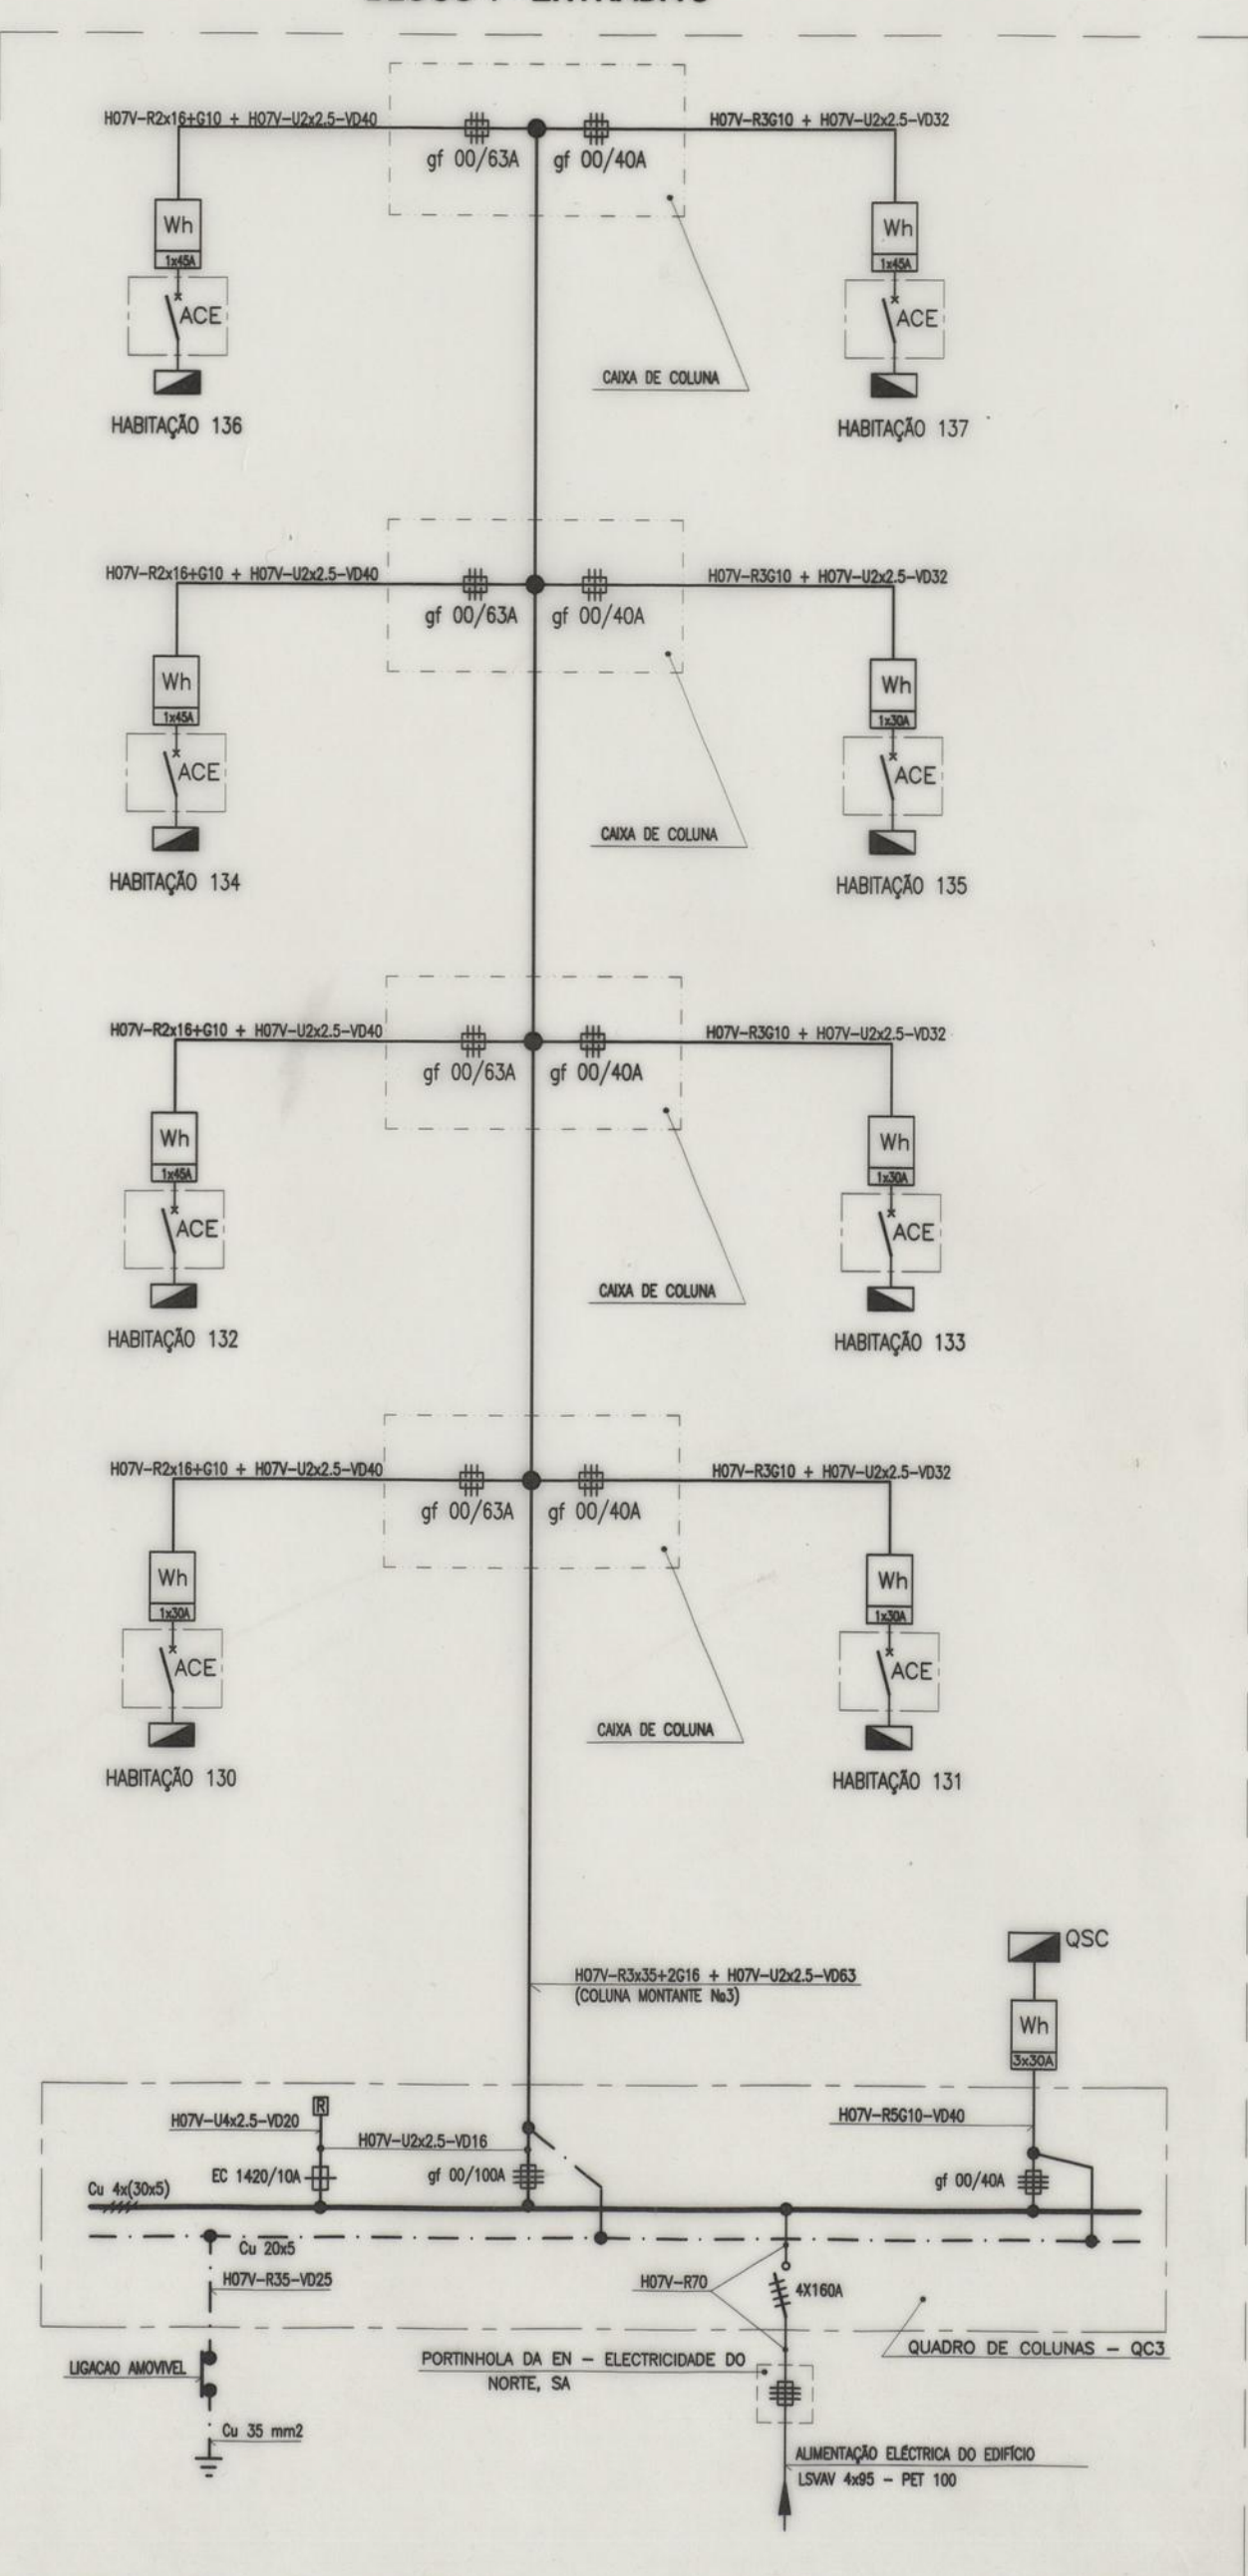


NOTA:

AS HABITAÇÕES SÃO DESIGNADAS POR 3 ALGARISMOS, INDICANDO O PRIMEIRO O BLOCO, O SEGUNDO A ENTRADA DENTRO DO BLOCO, E O TERCEIRO ALGARISMO, O NÚMERO SEQUENCIAL DA HABITAÇÃO




Rua Monte dos Burgo, 482 - 1.º - Sala M - 4200 PORTO
Tel. (02) 827076 - Fax (02) 8301717



CÂMARA MUNICIPAL DO PORTO	CONJUNTO HABITACIONAL DE S.ROQUE DA LAMEIRA
INSTALAÇÕES E EQUIPAMENTOS ELÉTRICOS	
QUADRO DE COLUNAS E COLUNAS MONTANTES - BLOCO 1	Outubro de 96 Esc.:
Os Engenheiros Electrotécnicos,	substitui: des. nº
Manuel Correia Fernandes - Arquitecto	subst. por: IE.002

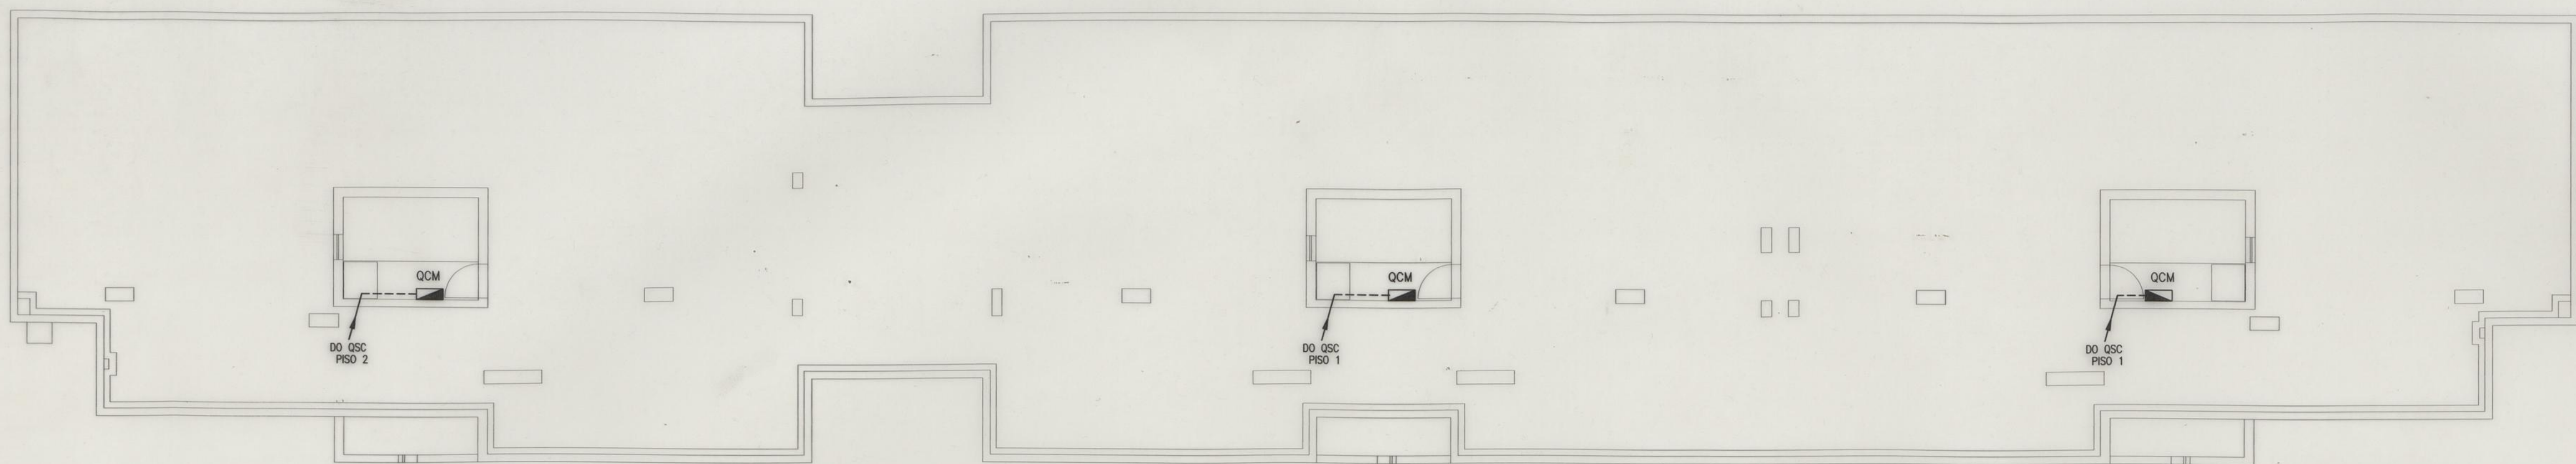



BLOCO 1
PISO 7
COBERTURA

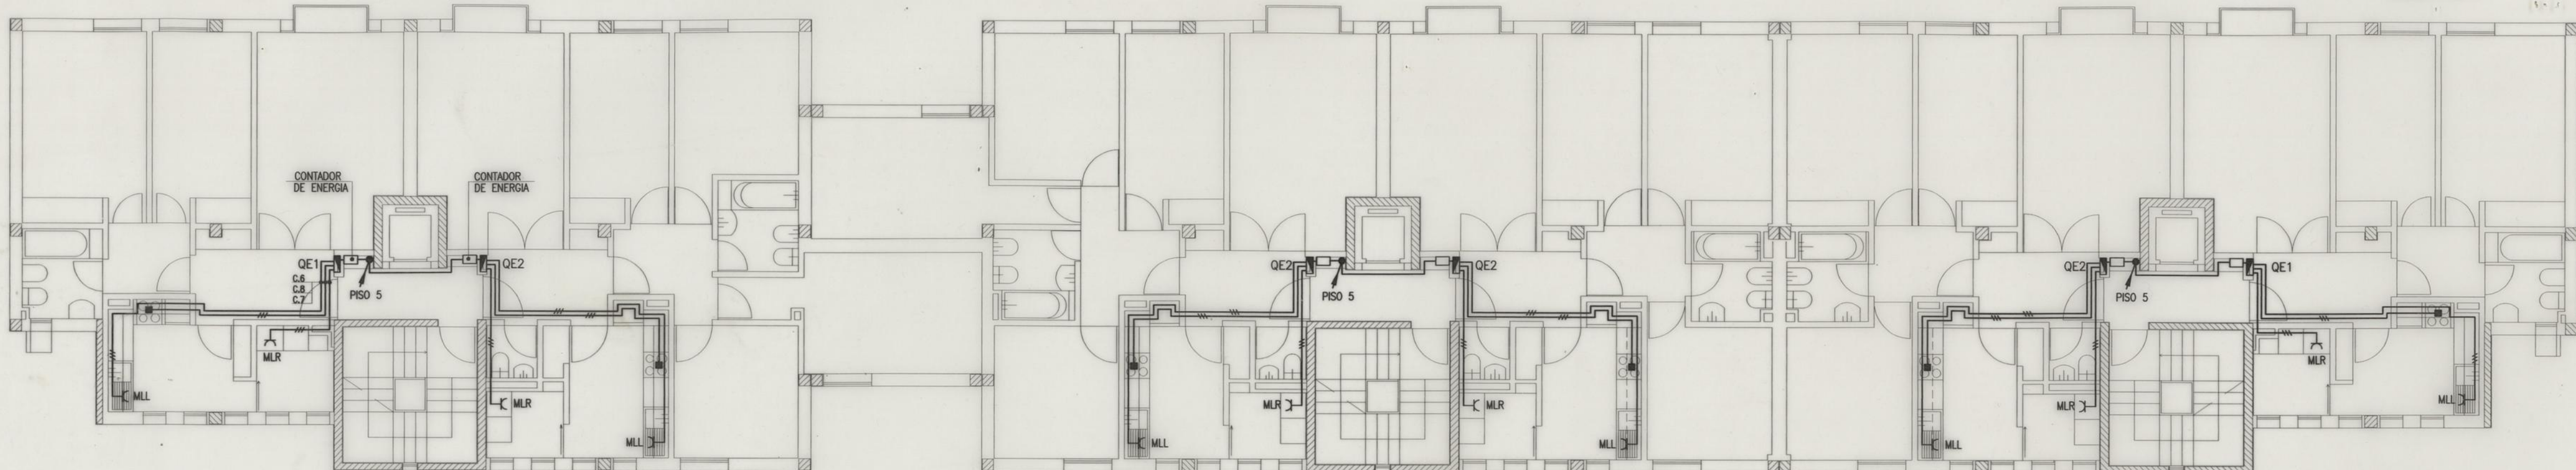

BLOCO 1
PISO 6

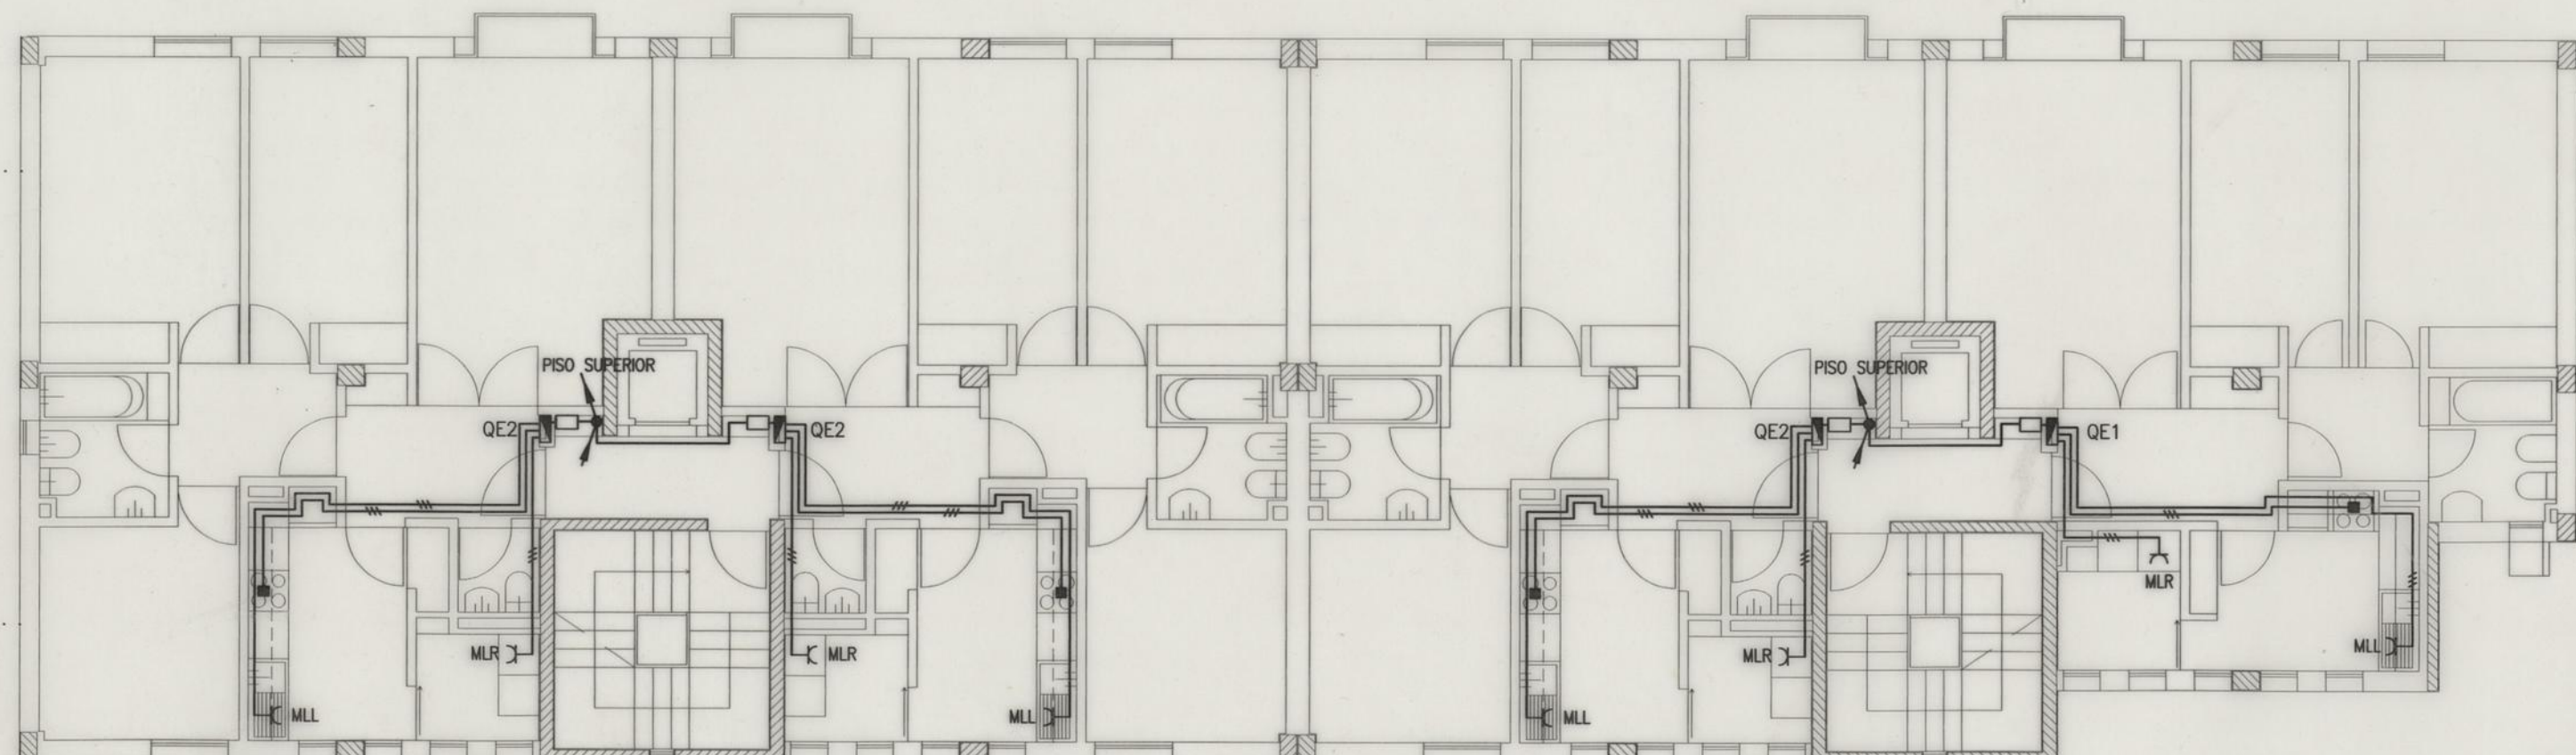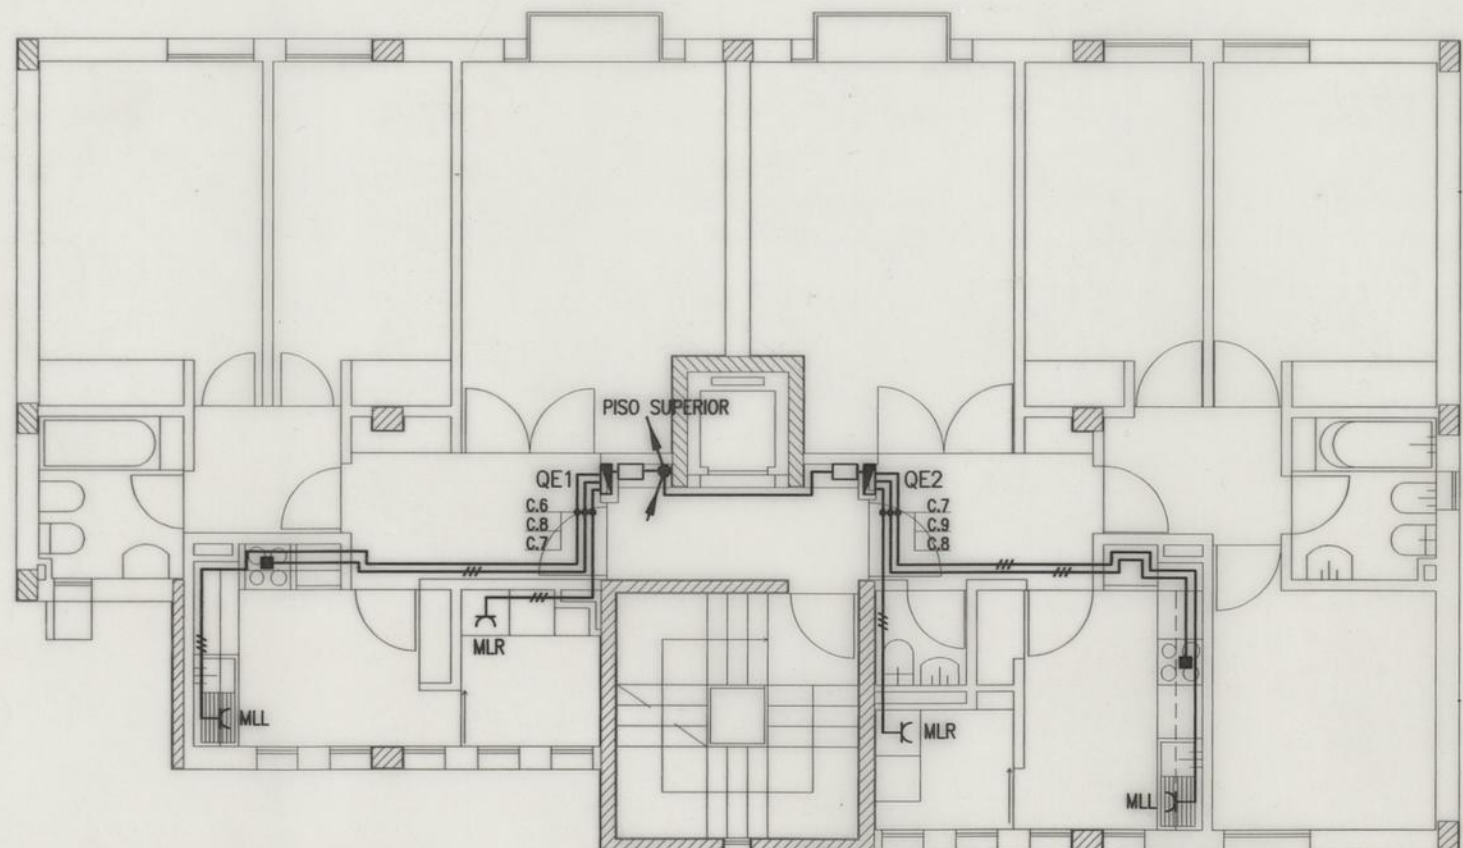

BLOCO 1
PISO 3 - MOD. 1,2 e 1,3
PISOS 4 e 5 - MOD. 1,1, 1,2 e 1,3

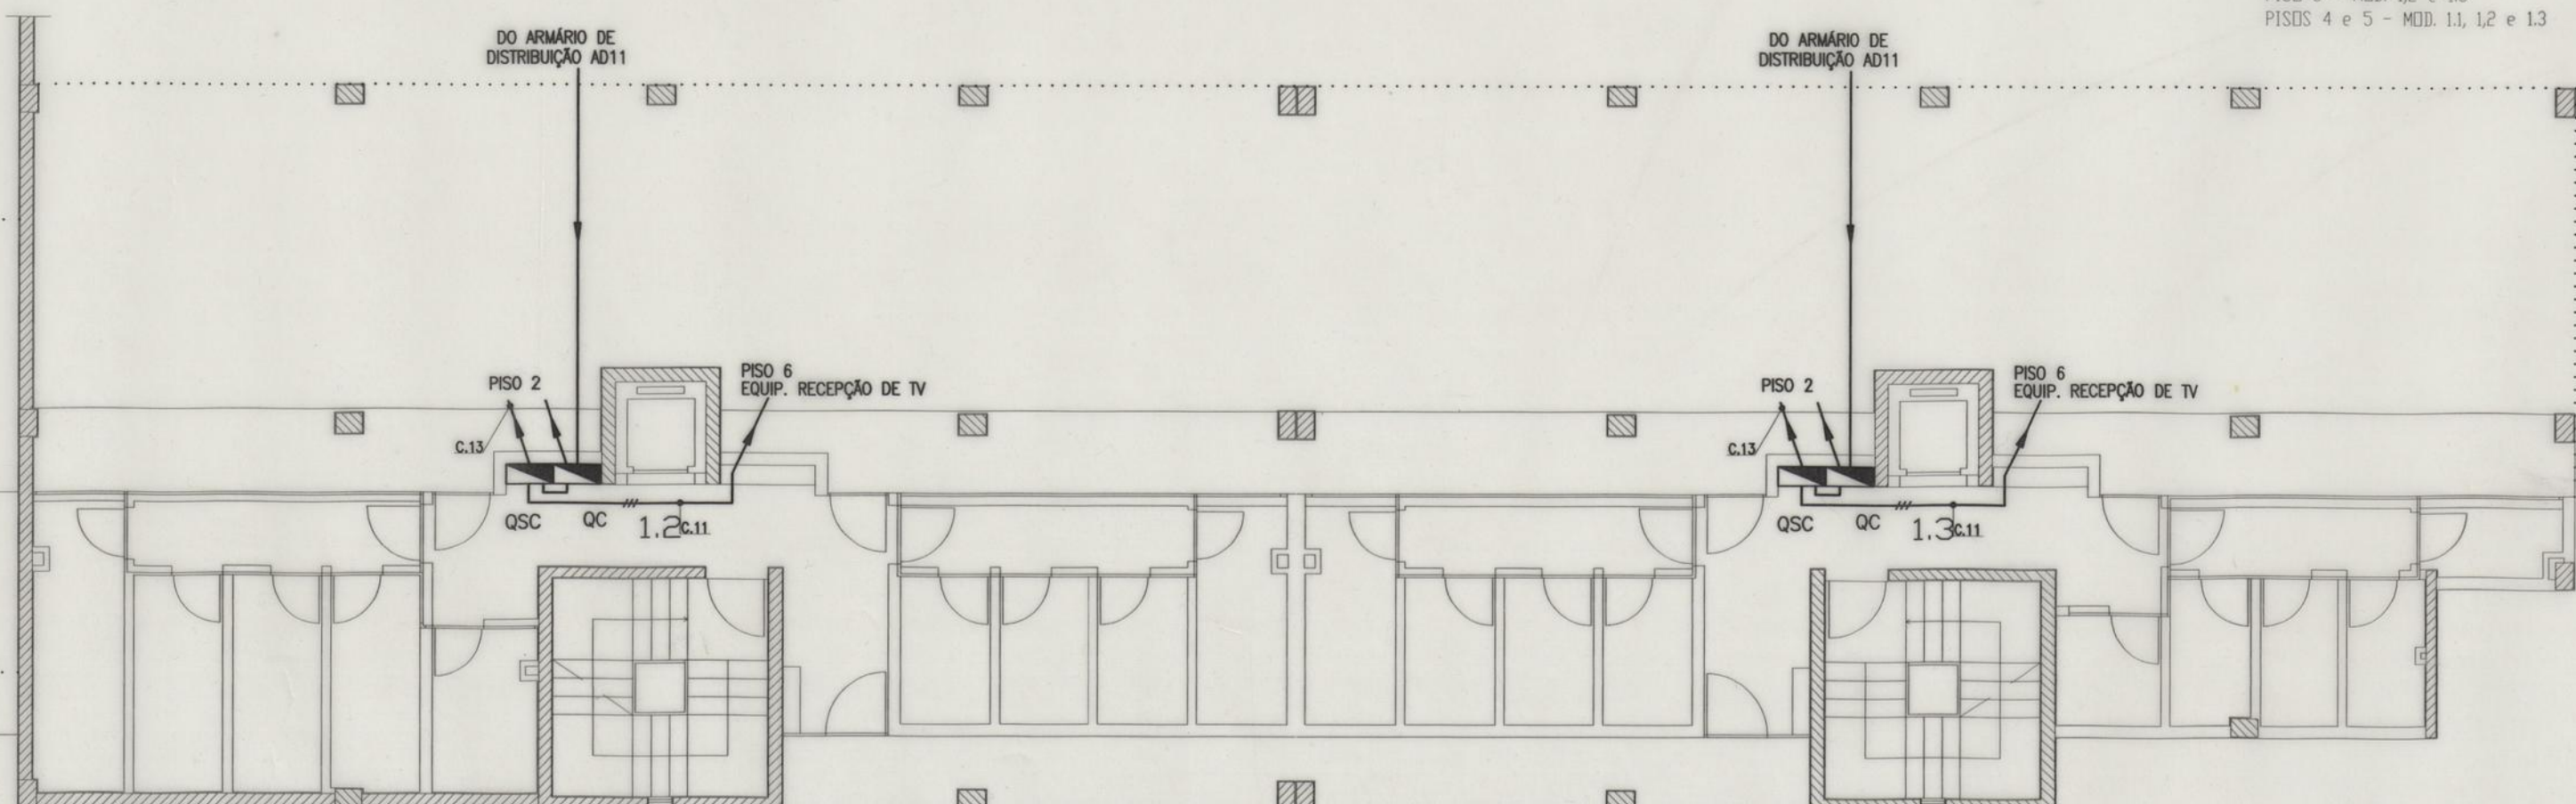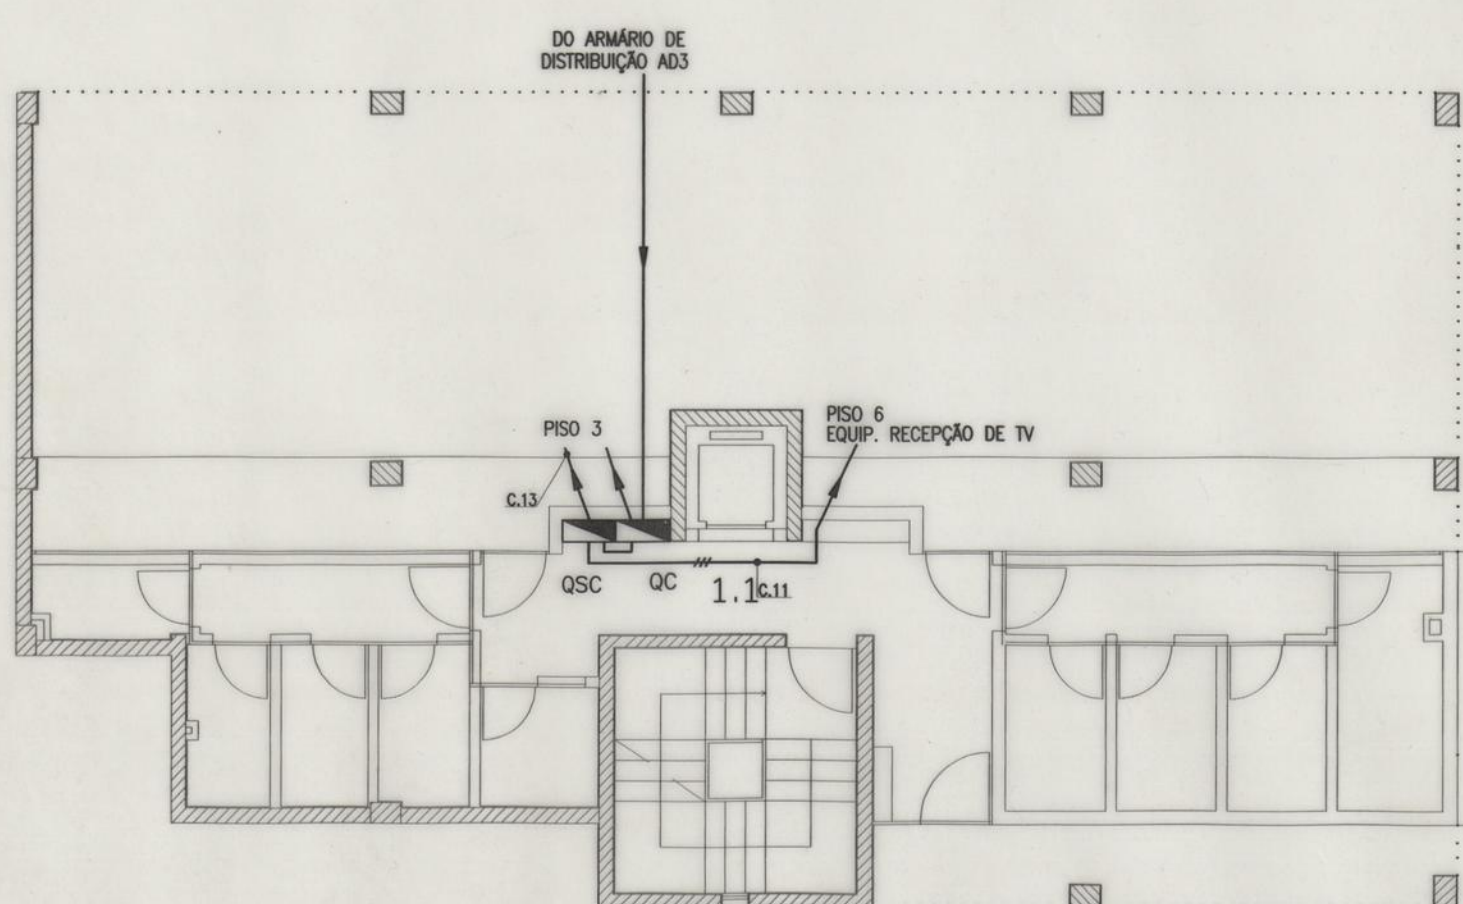

BLOCO 1
PISO 1 - MOD. 1,2 e 1,3
PISO 2 - MOD. 1,1

ENTRADA 1

ENTRADA 2

ENTRADA 3

ALIMENTACAO DE EQUIPAMENTOS			
CIRCUITOS	TIPO DE CABO OU CONDUTOR	TUBAGEM	REPRESENTACAO EM PLANTA
FOGOAO	H07V-U3G4	V020	---
MAQUINA DE LAVAR LOUCA	H07V-U3G2.5	V016	---
MAQUINA DE LAVAR ROUPA	H07V-U3G2.5	V016	---
EQUIP. RECEPCAO DE TV	H07V-U3G2.5	V016	---


ALIMENTACAO DE QUADROS ELECTRICOS			
CIRCUITOS	TIPO DE CABO OU CONDUTOR	TUBAGEM	REPRESENTACAO EM PLANTA
QC	LSWV 4x95	PET 110	---
COLUNA MONTANTE-ENT.1	H07V-R3x16+2G10+H07V-U2x2.5	V050	---
COLUNA MONTANTE-ENT.2	H07V-R3x50+2G25+H07V-U2x2.5	V075	---
COLUNA MONTANTE-ENT.3	H07V-R3x35+2G16+H07V-U2x2.5	V063	---
QE1	H07V-U3G10 + H07V-U2x2.5	V032	---
QE2	H07V-R2x16+G10 + H07V-U2x2.5	V040	---
QSC	H07V-R3x16+2G10	V050	---
OCM	ADSW-R5G10	V040	---
OCM	ADSW-R5G10	(*)	---

(*) - A VISTA, FIXADA POR BRAÇADERAS




Rua Monte dos Barges, 402 - 4º - São Paulo - 05000-000
Tel. (011) 827076 - Fax (011) 827177



CÂMARA MUNICIPAL DO PORTO CONJUNTO HABITACIONAL DE S. ROQUE DA LAMEIRA
INSTALAÇÕES E EQUIPAMENTOS ELÉCTRICOS BLOCO 1
COLUNAS MONTANTES - ALIMENTAÇÃO DE QUADROS ELÉCTRICOS E EQUIPAMENTOS Outubro de 96 Esc.: 1/100
Os Engenheiros Electrotécnicos, substitui: des. nº
subst. por: *Felipe* IE.010
Manuel Correia Fernandes - Arquitecto

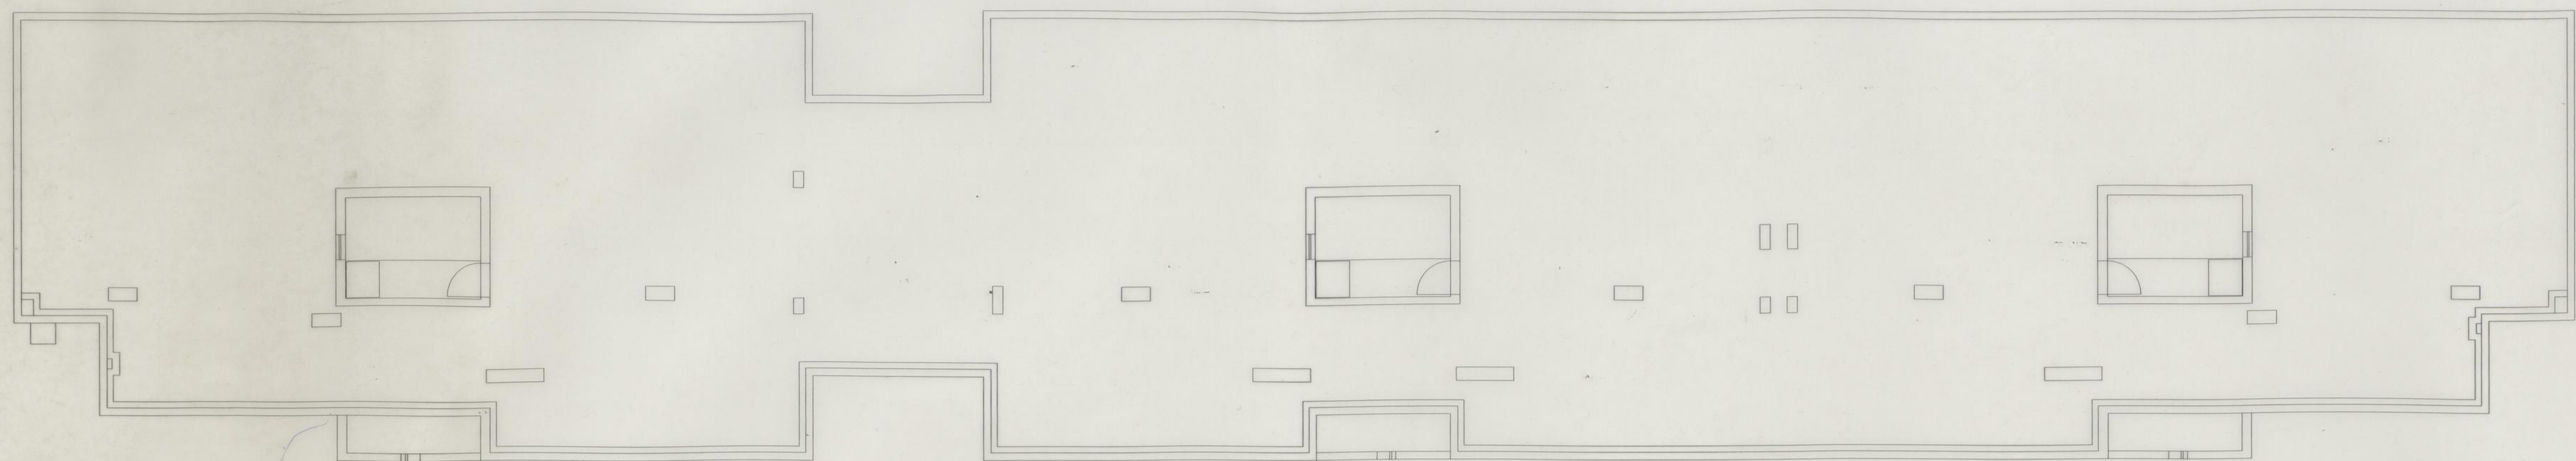



BLOCO 1
PISO 7
COBERTURA

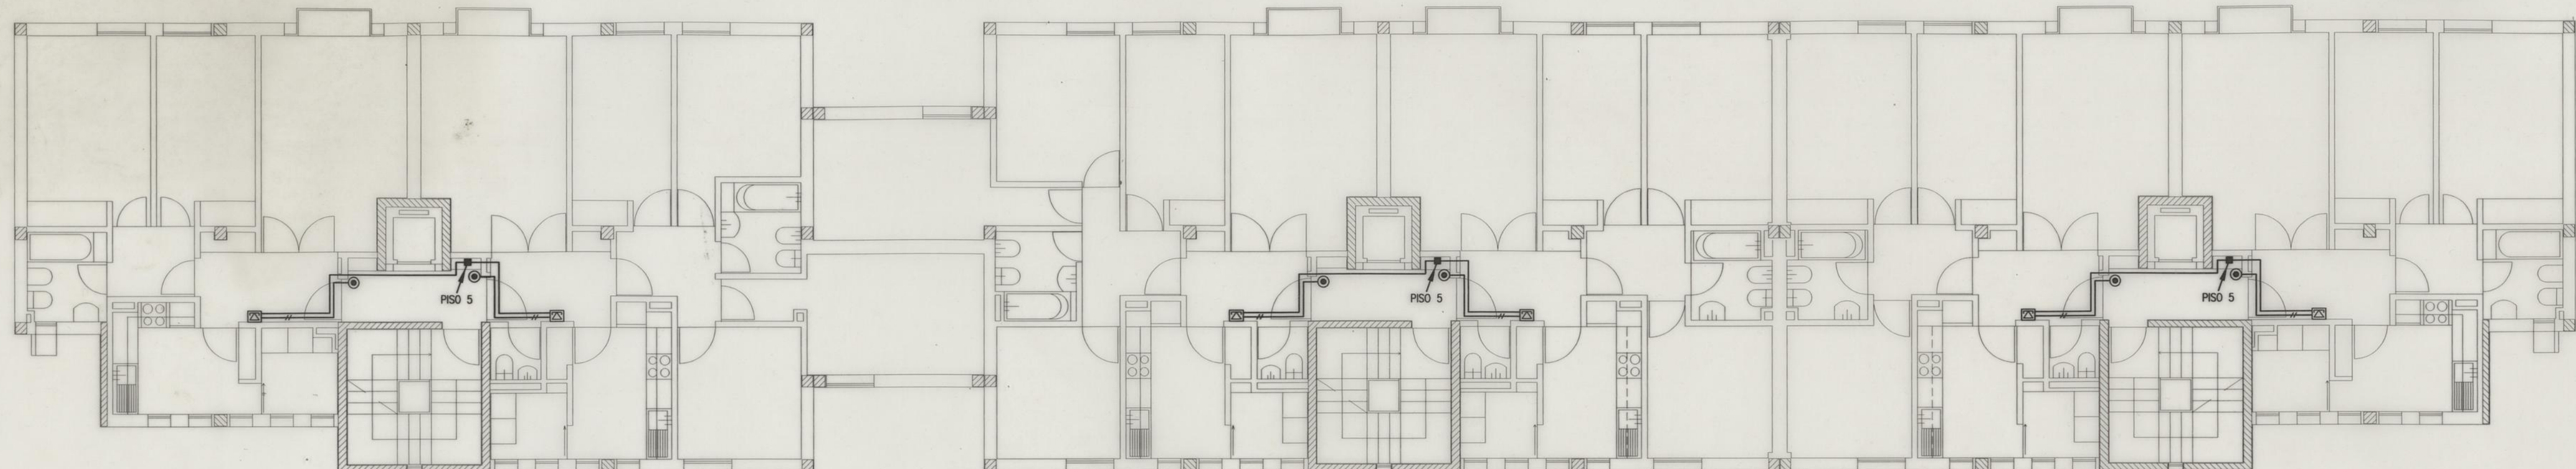

BLOCO 1
PISO 6

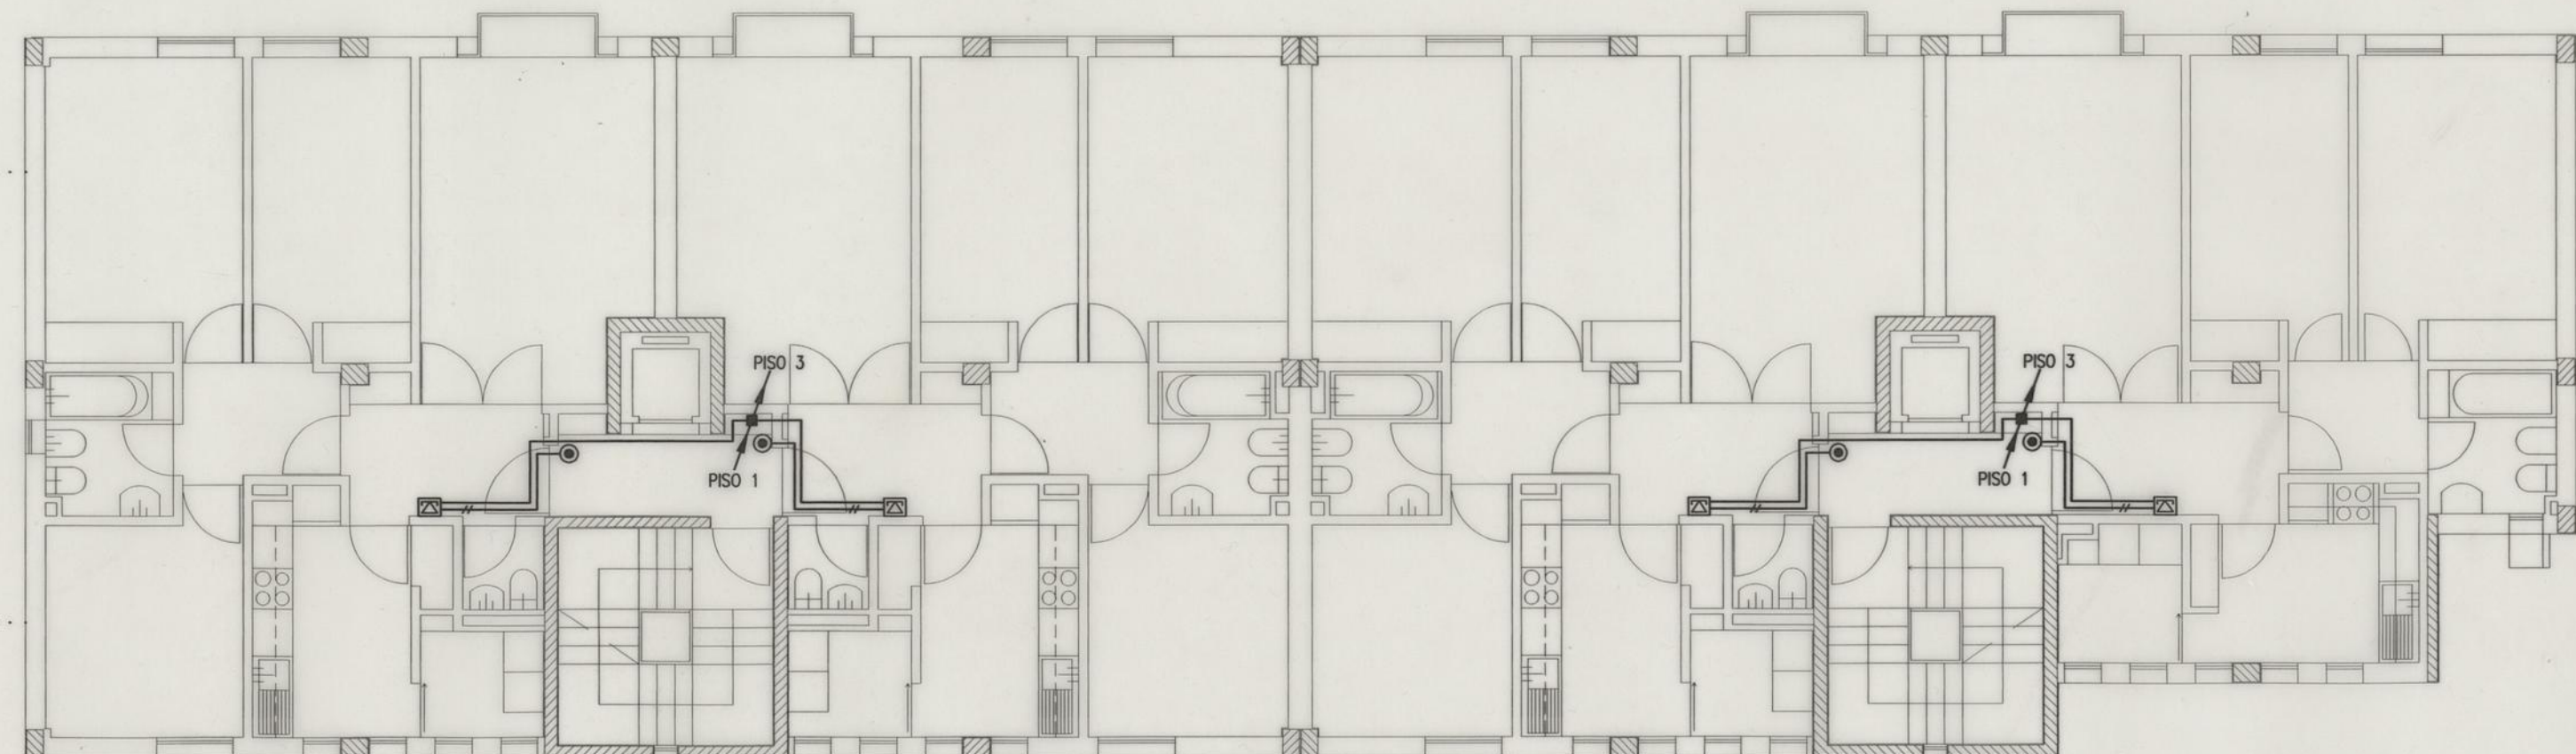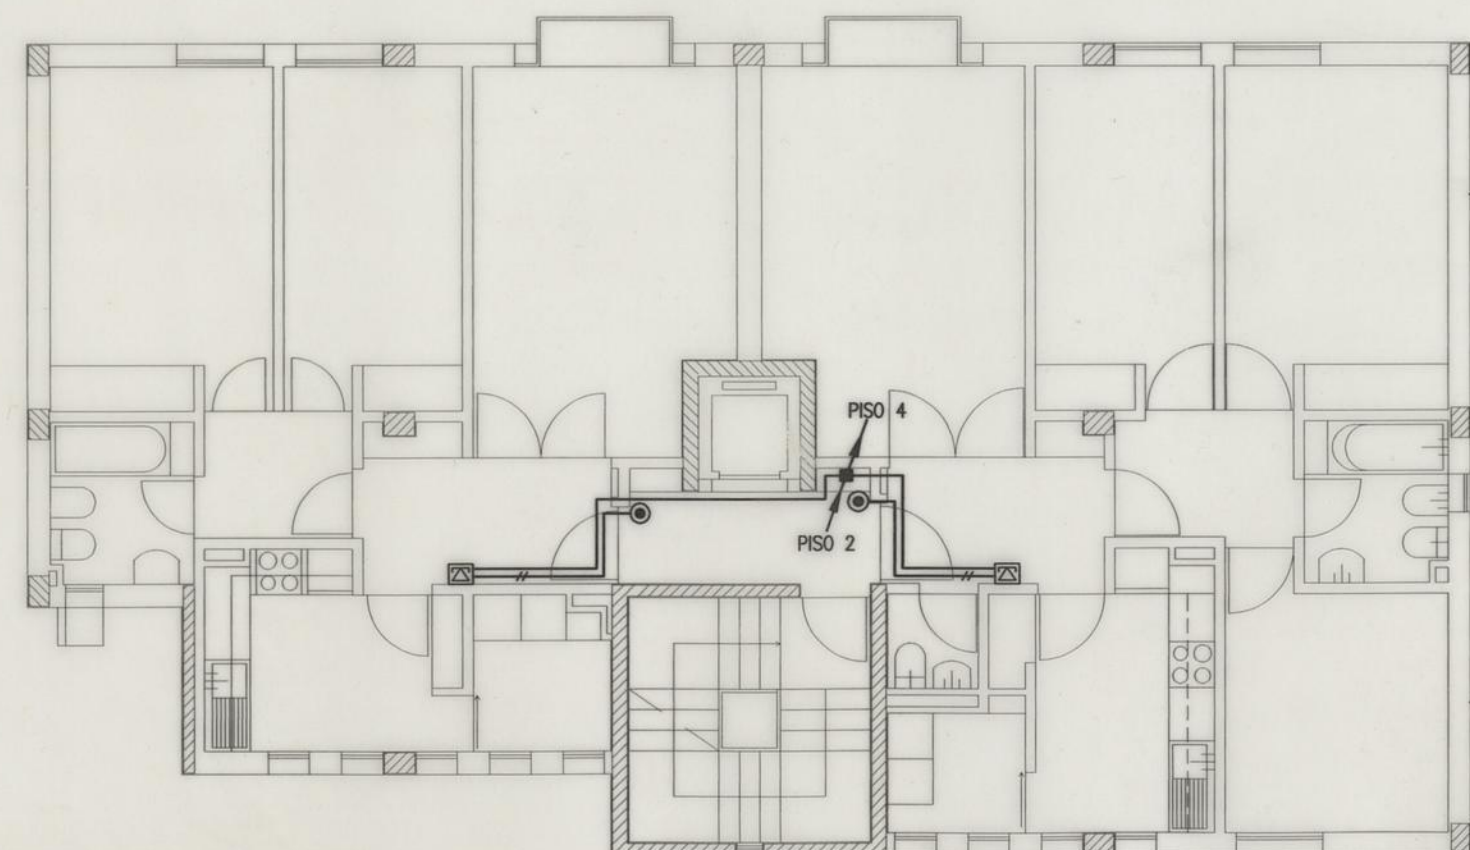

BLOCO 1
PISO 3 - MOD. 12 e 13
PISOS 4 e 5 - MOD. 11, 12 e 13

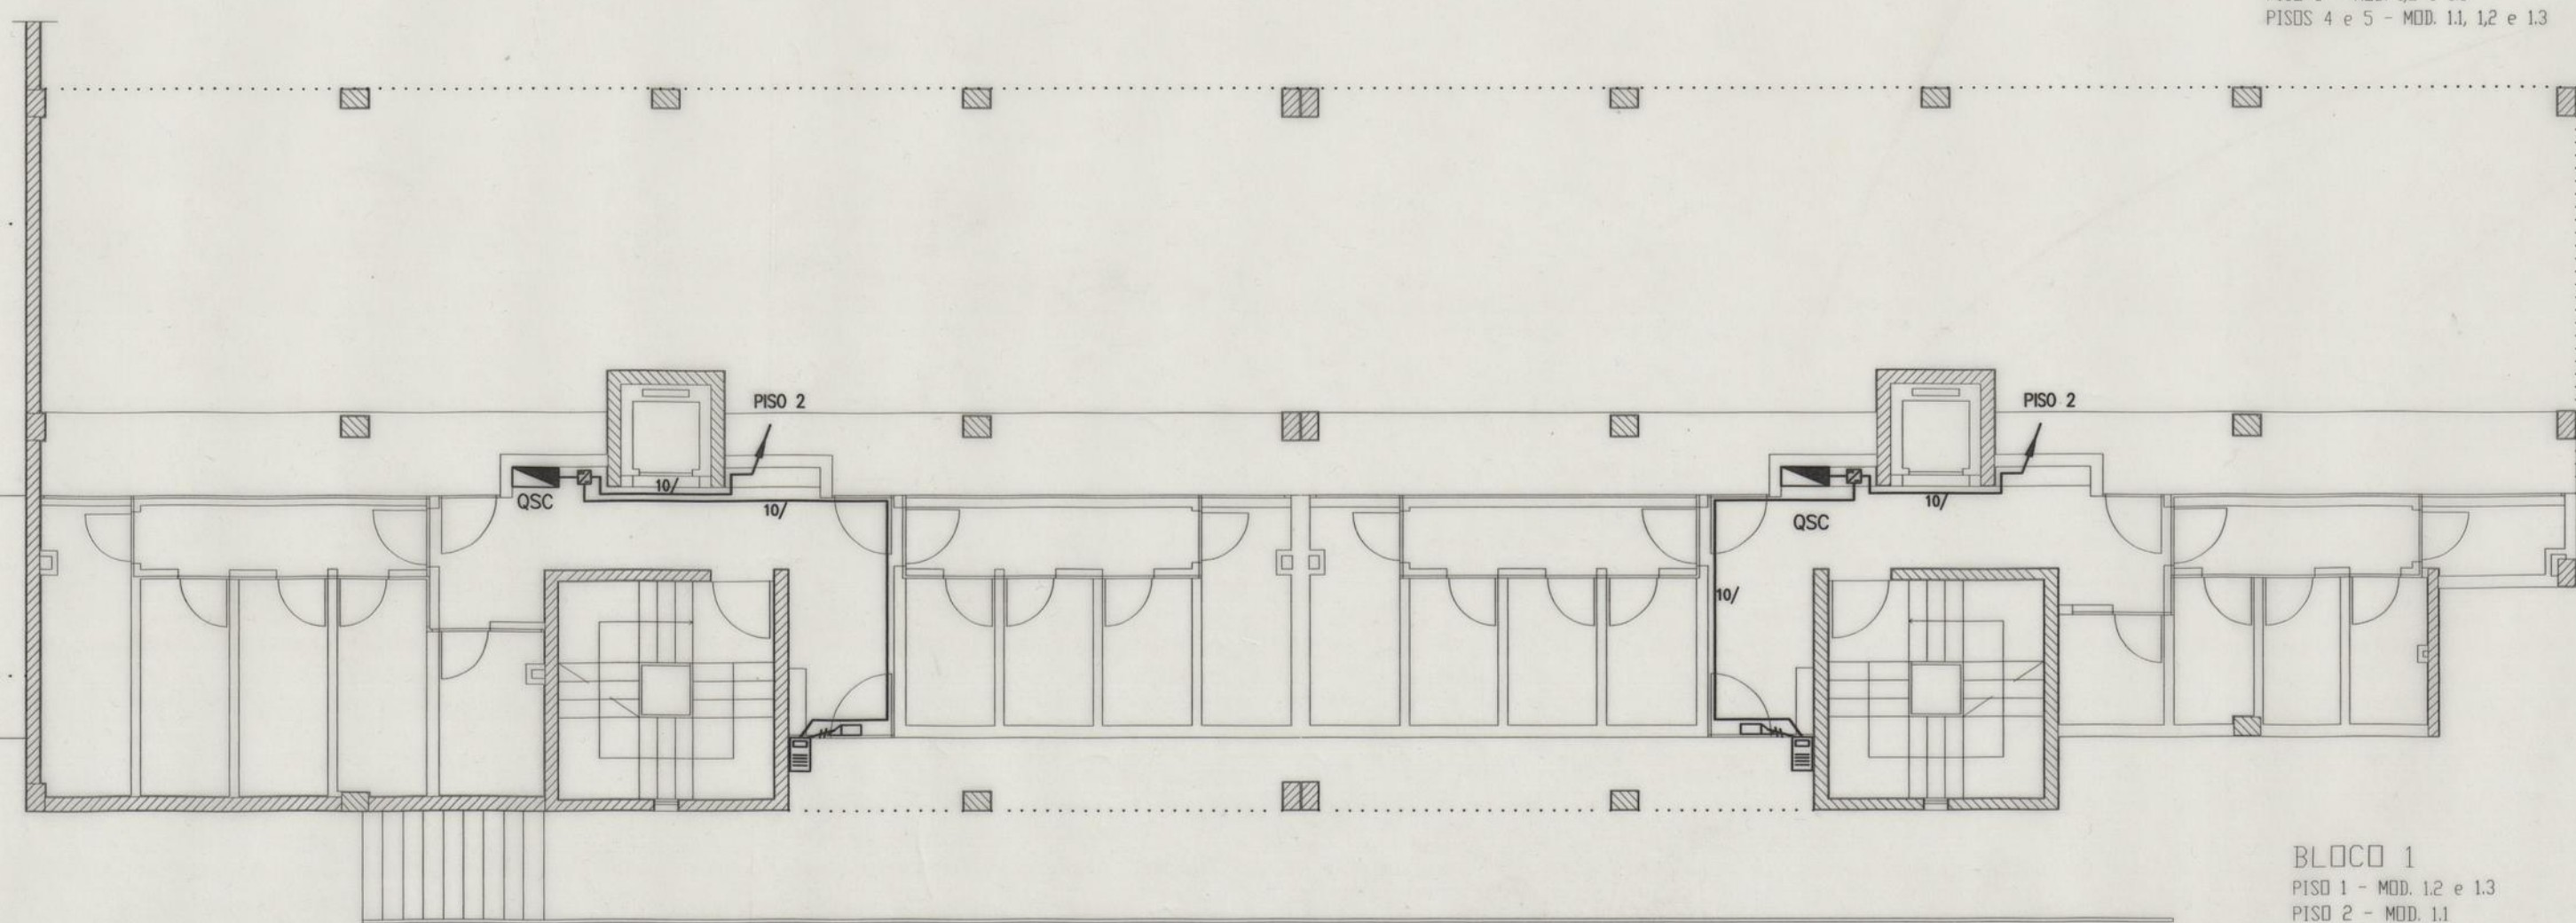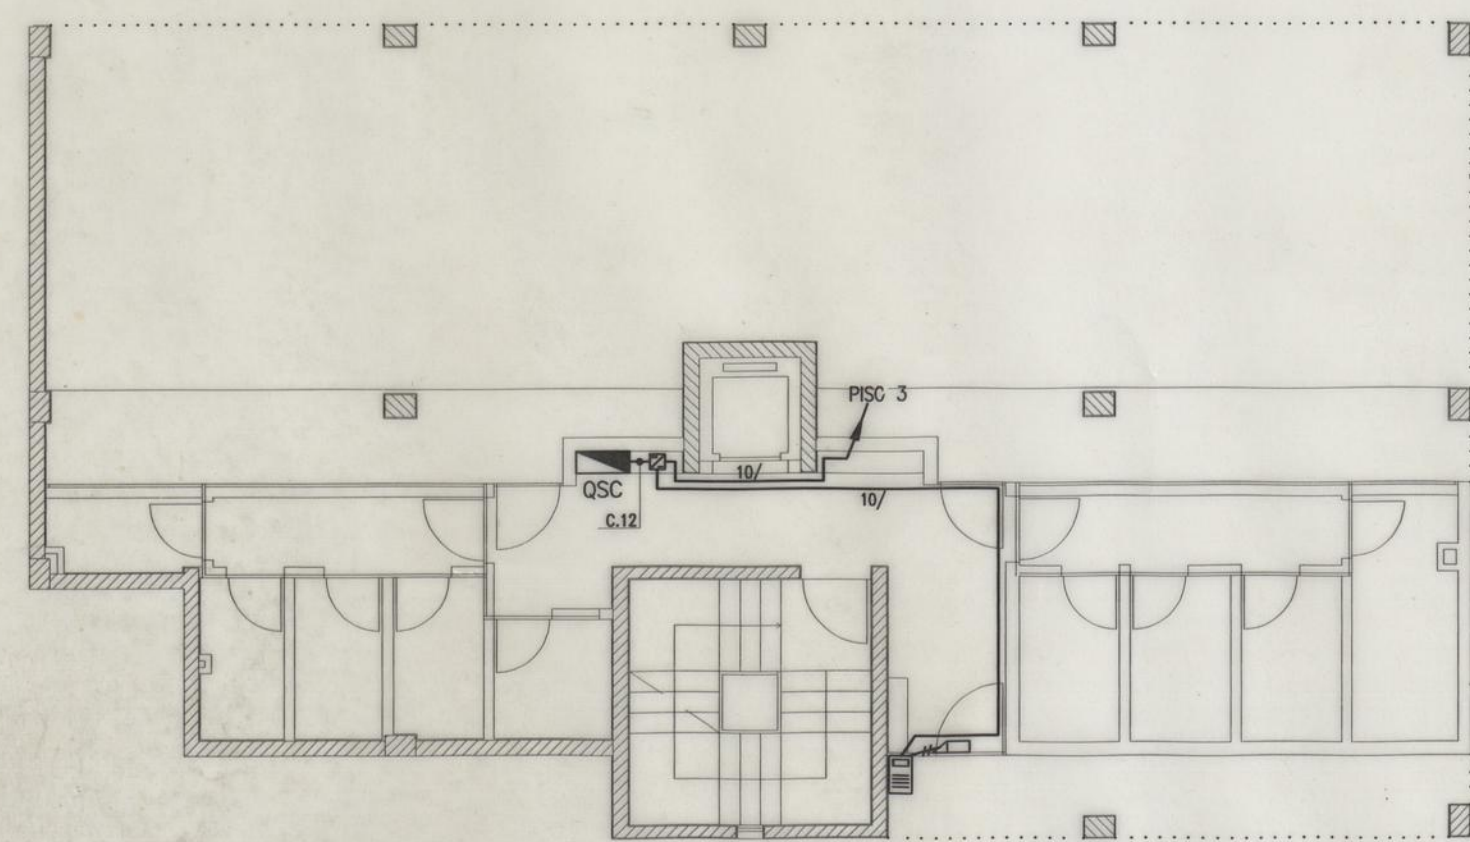

BLOCO 1
PISO 1 - MOD. 12 e 13
PISO 2 - MOD. 11

ENTRADA 1

ENTRADA 2

ENTRADA 3

SISTEMA DE INTERCOMUNICACAO		
TIPO DE CABO OU CONDUTOR	TUBAGEM	REPRESENTACAO EM PLANTA
H07V-U3G1.5	VD16	///
TWV 6x2x0.5	VD20	///
TWV 10x2x0.5	VD25	///
2xIV 0.9	VD16	///

ENTRADA 1

ENTRADA 2

ENTRADA 3

PISO 5

PISO 4

PISO 3

PISO 2

PISO 1

