




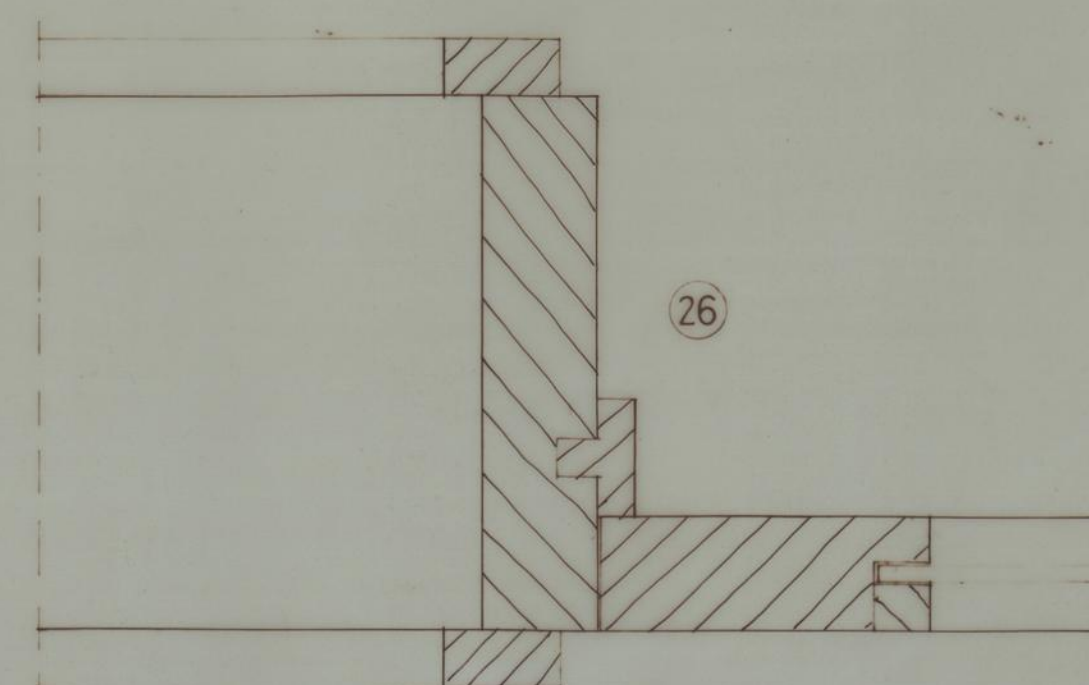
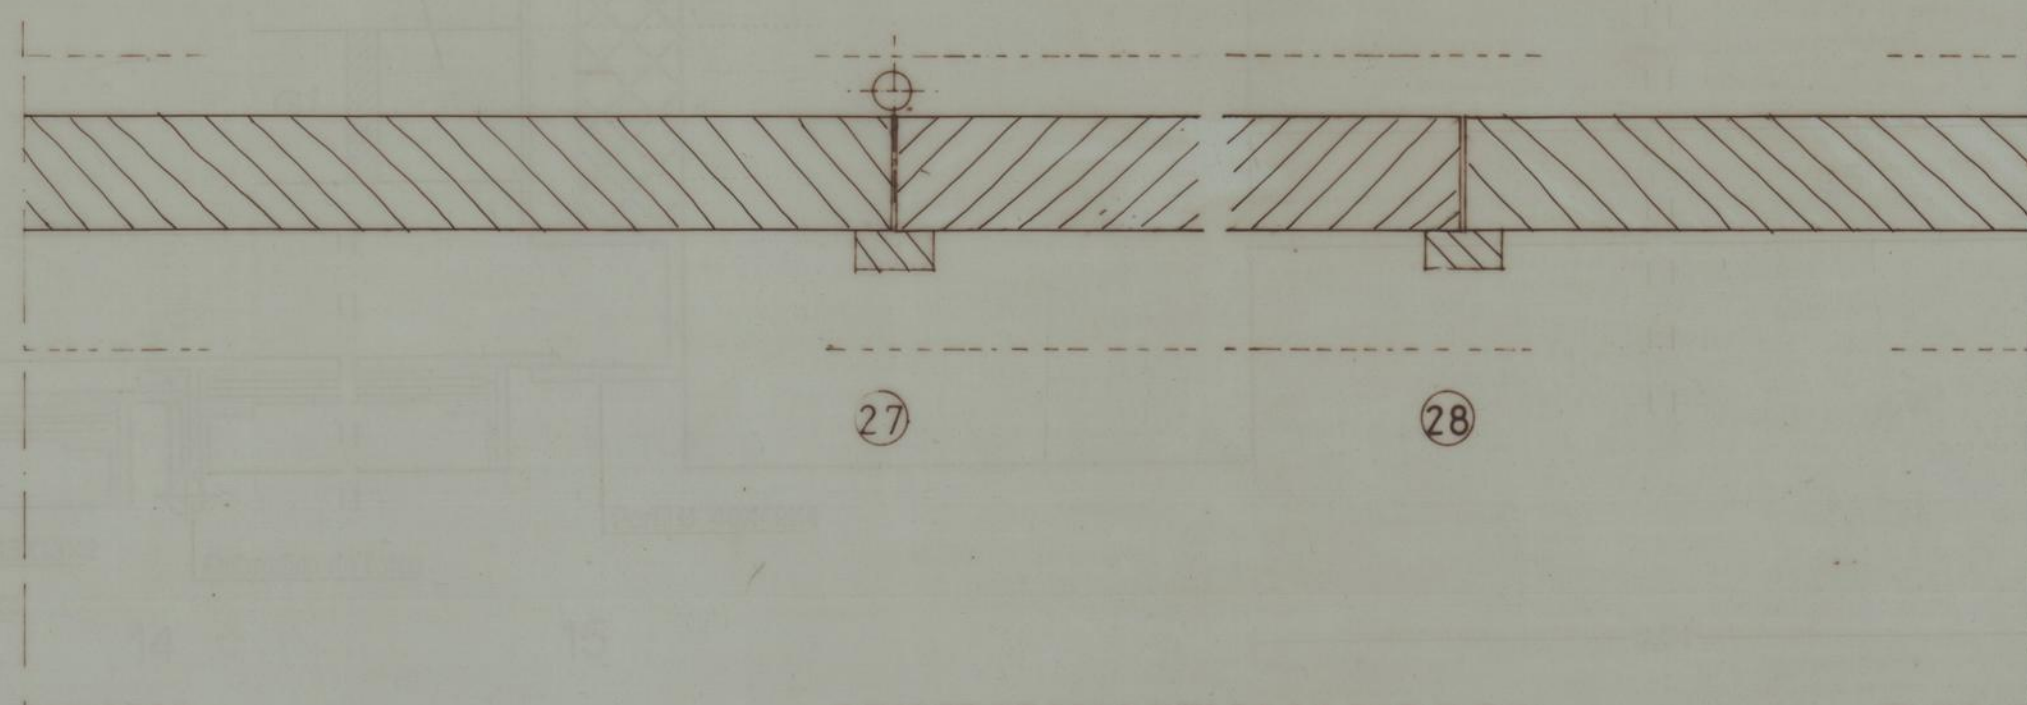
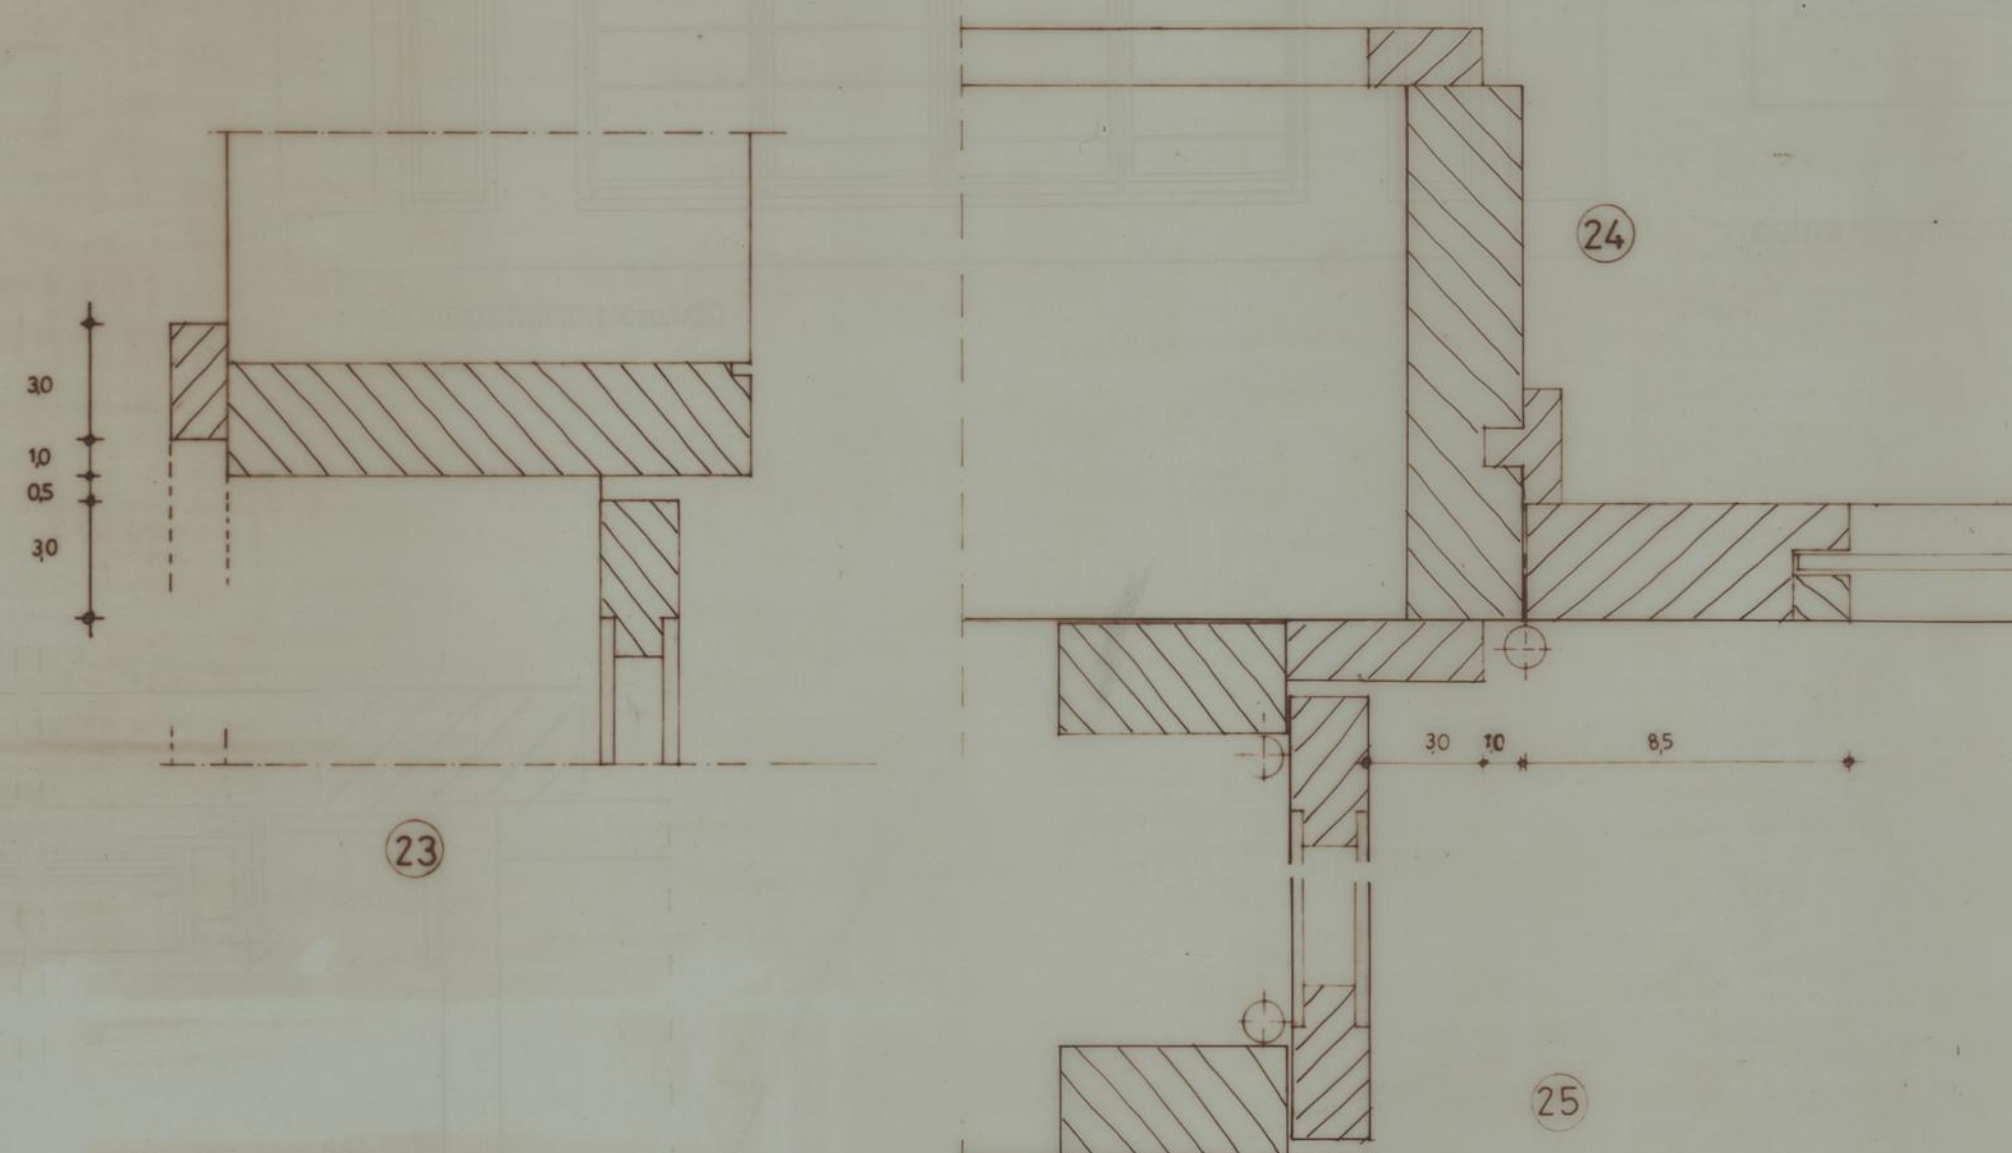
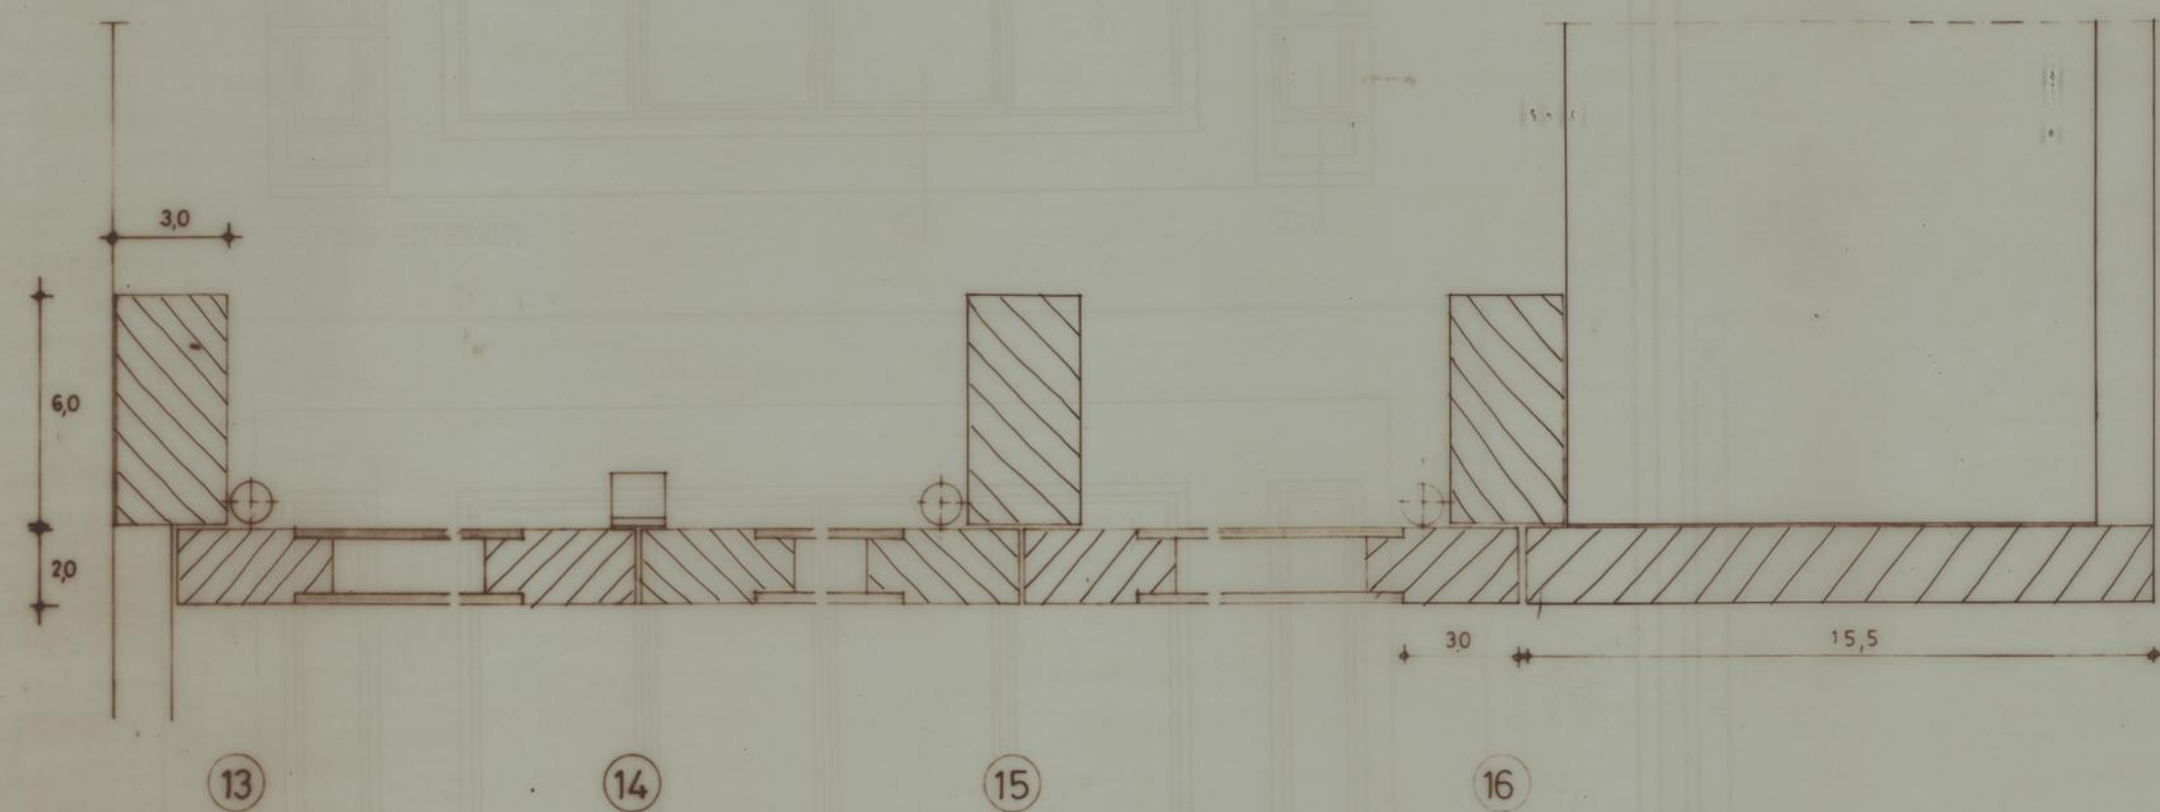
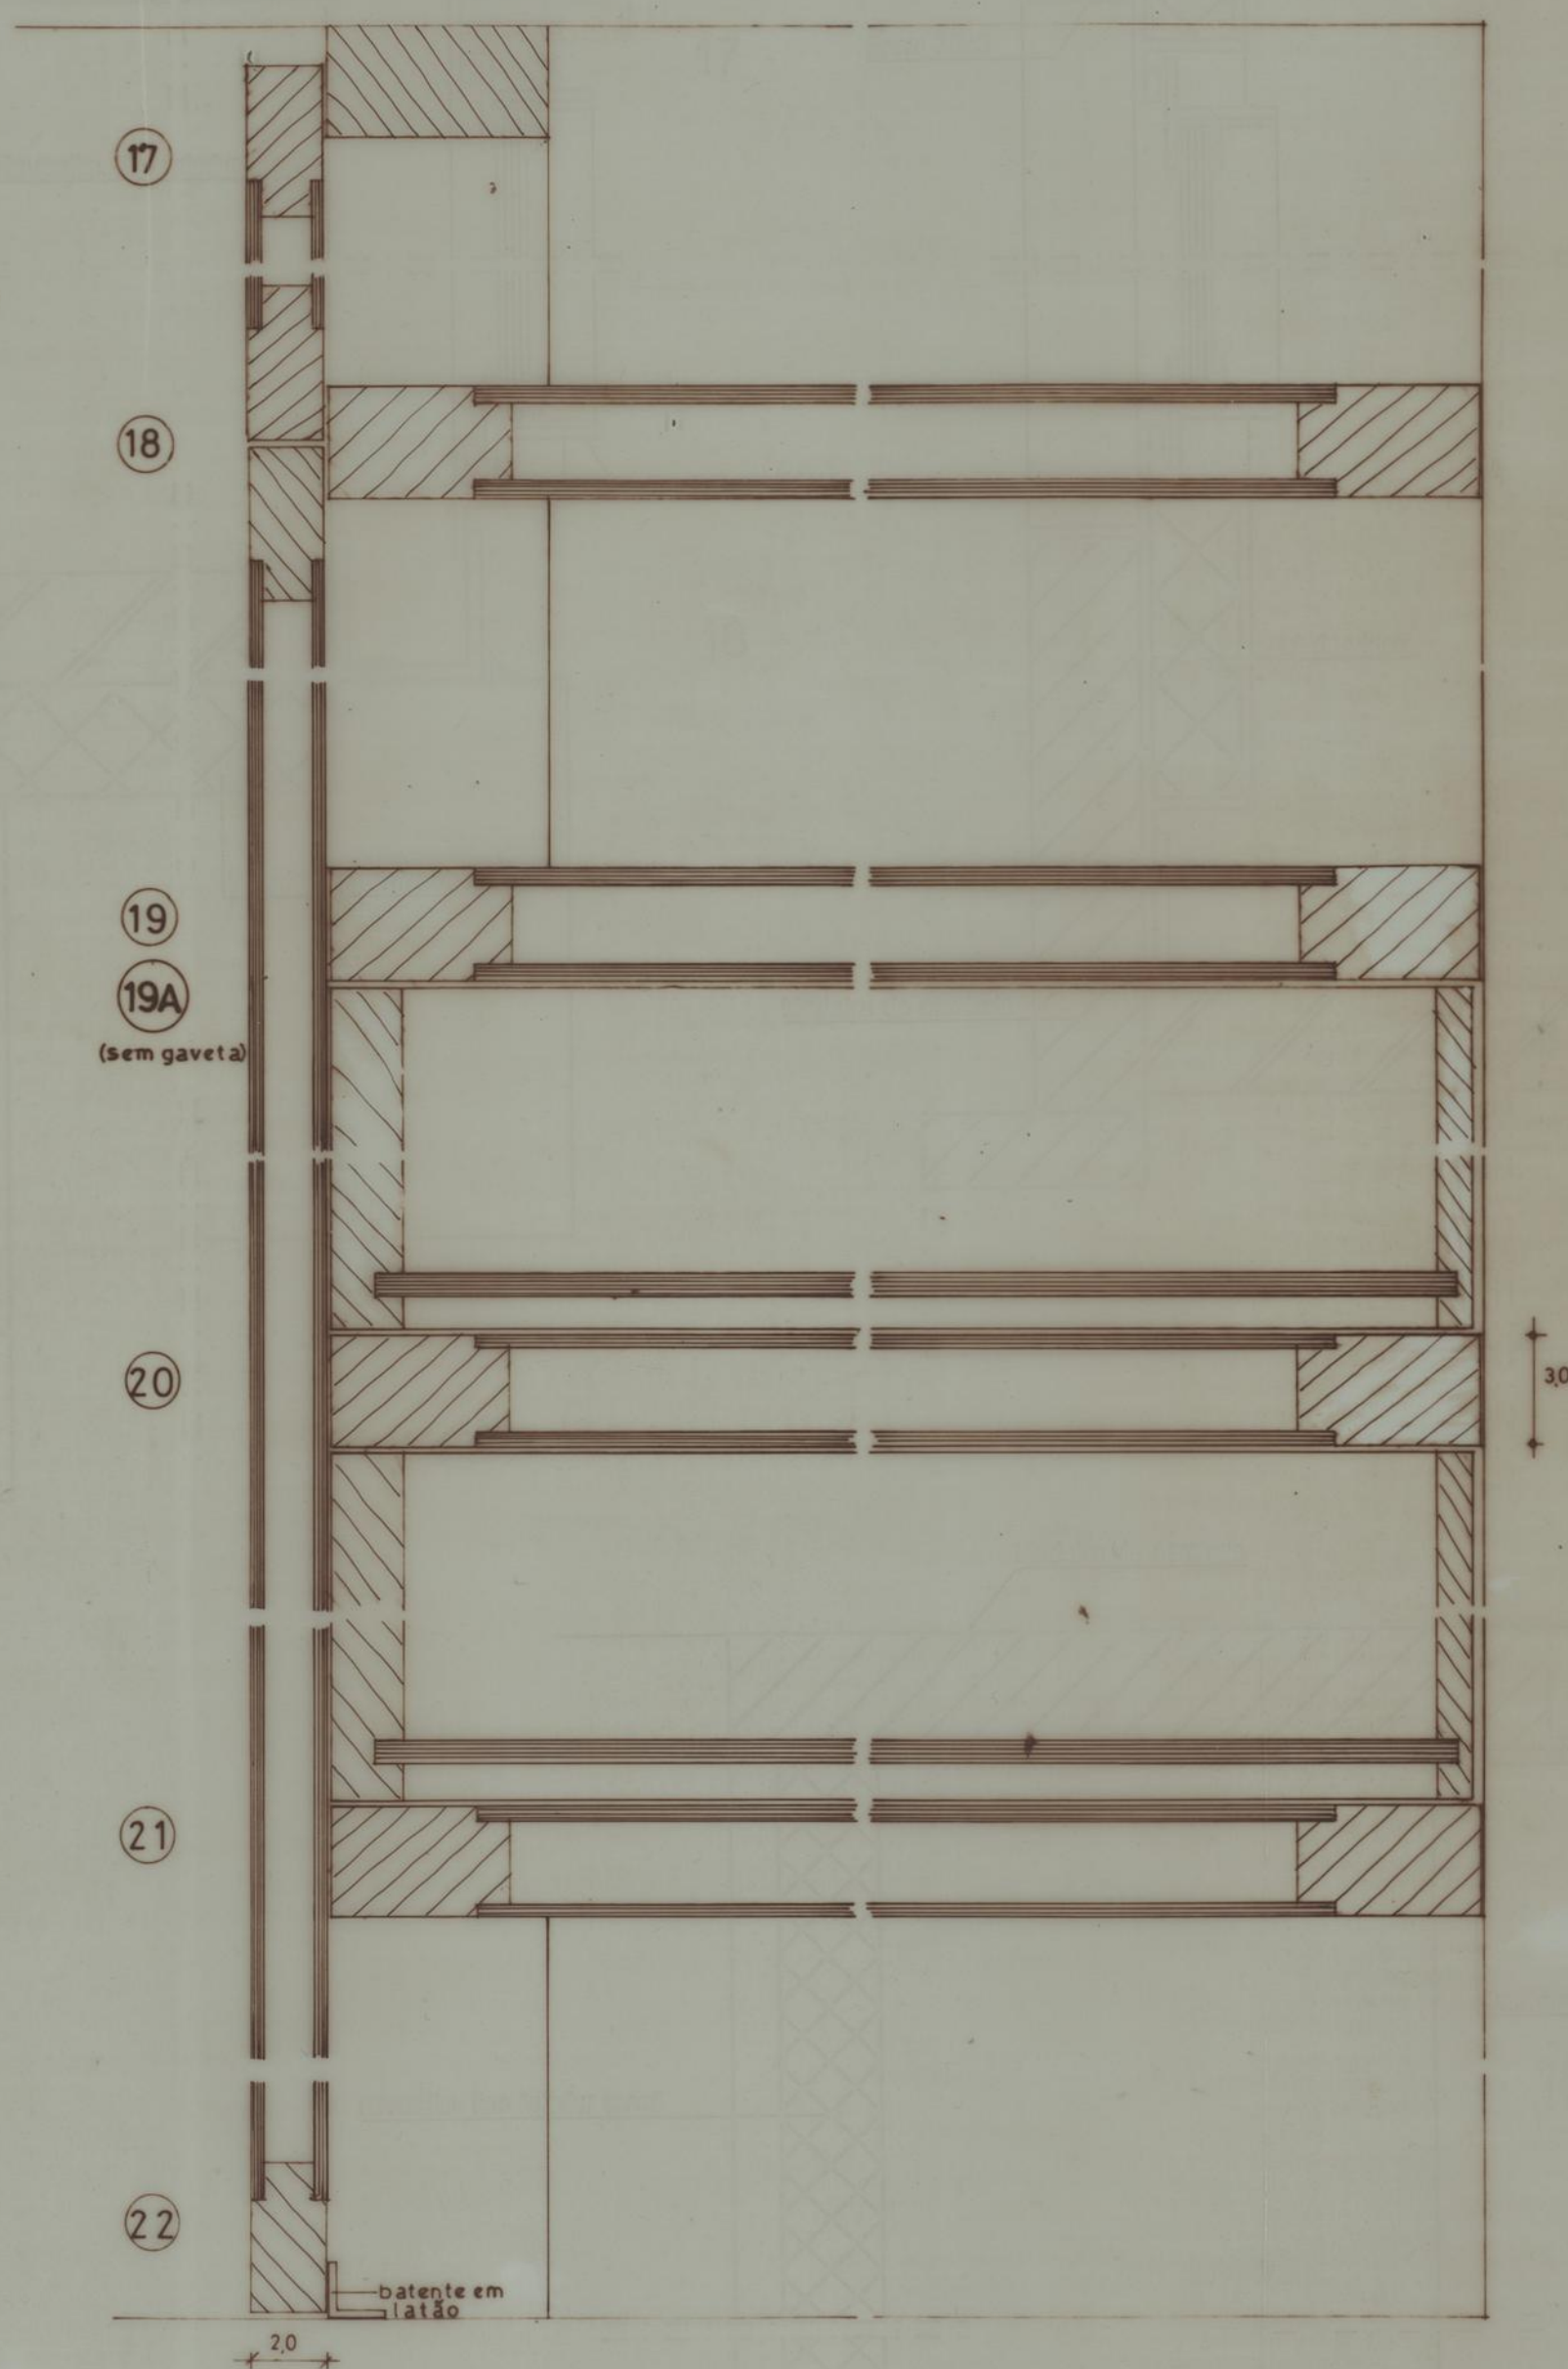
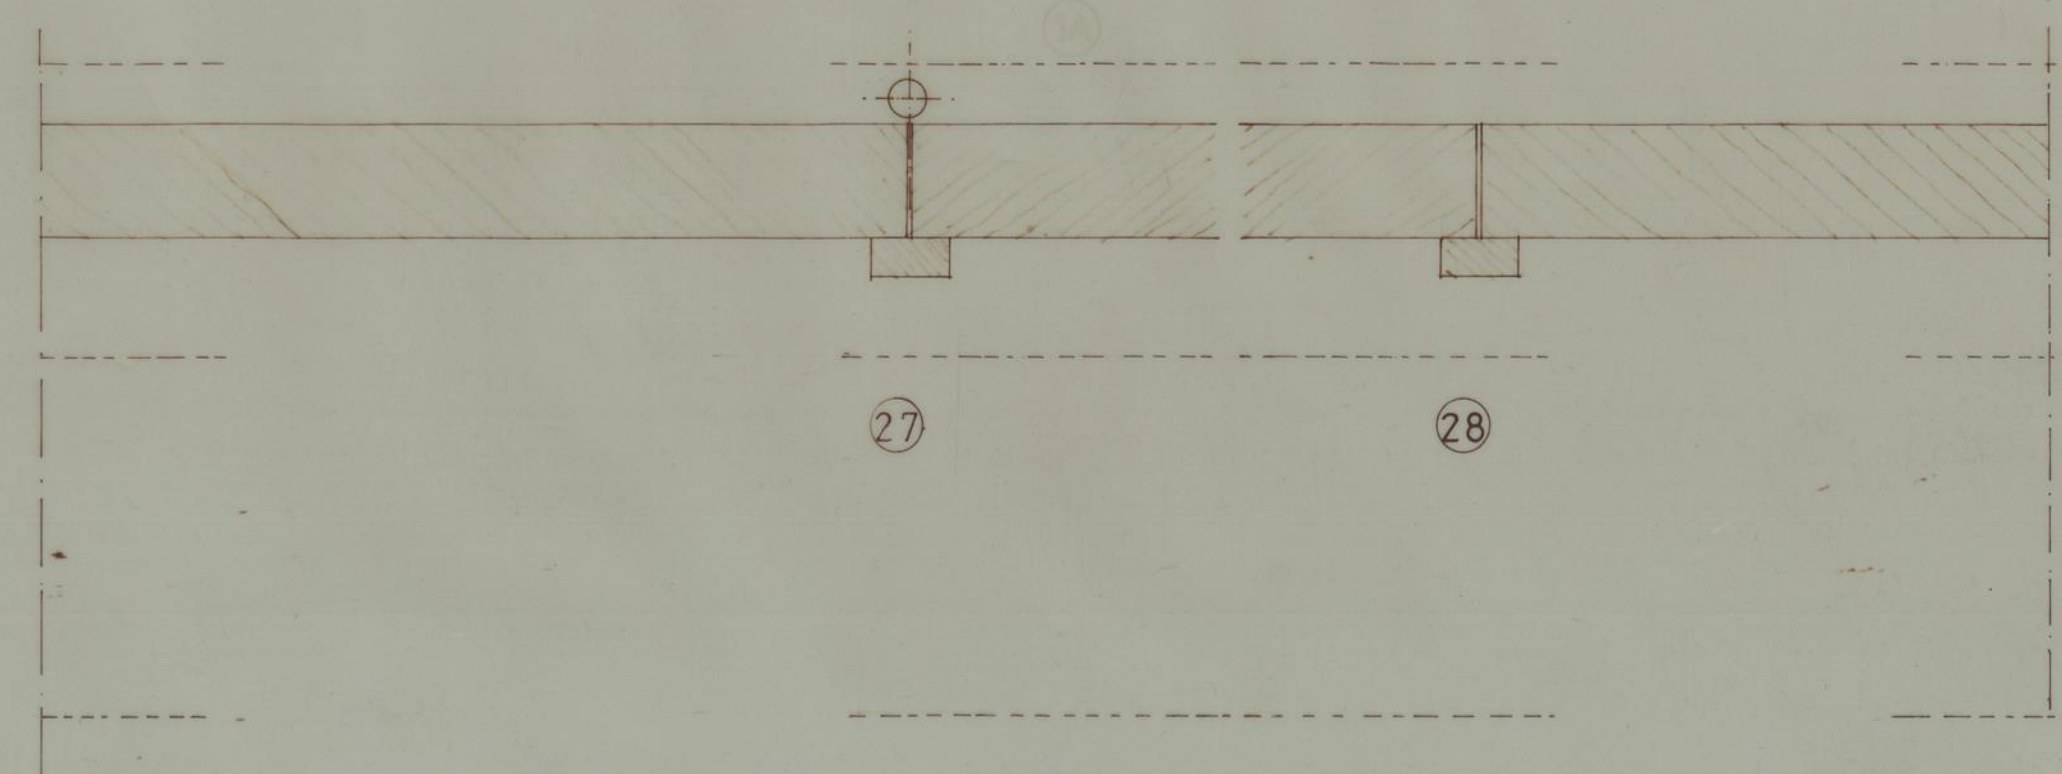
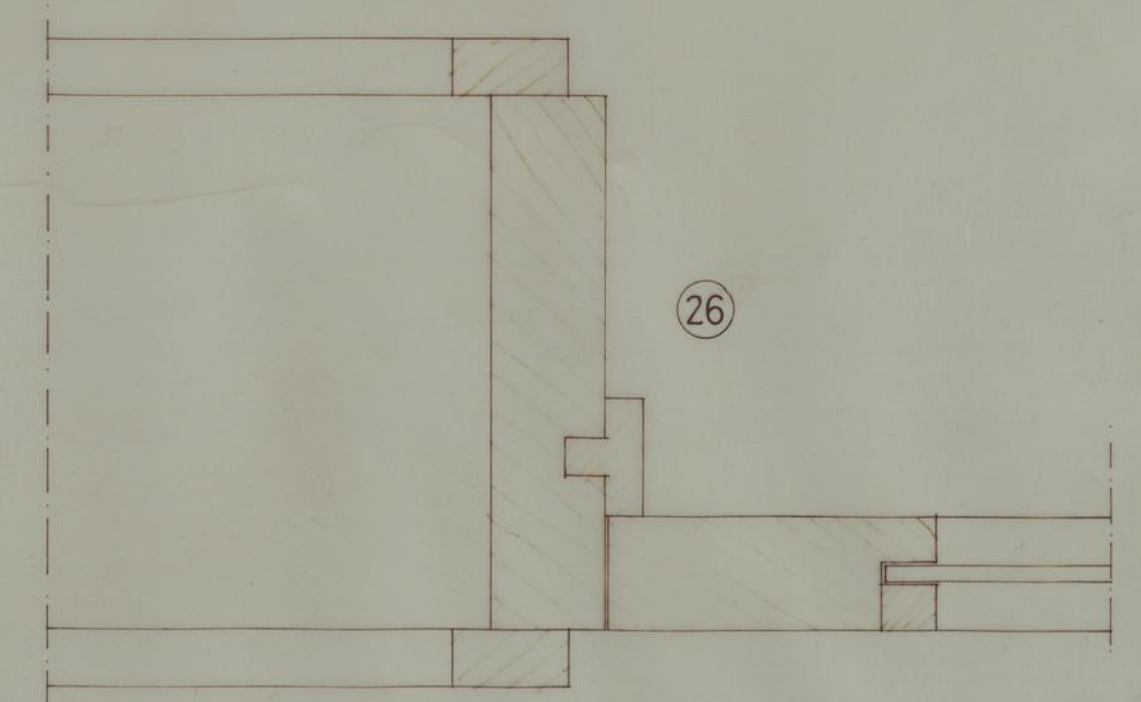
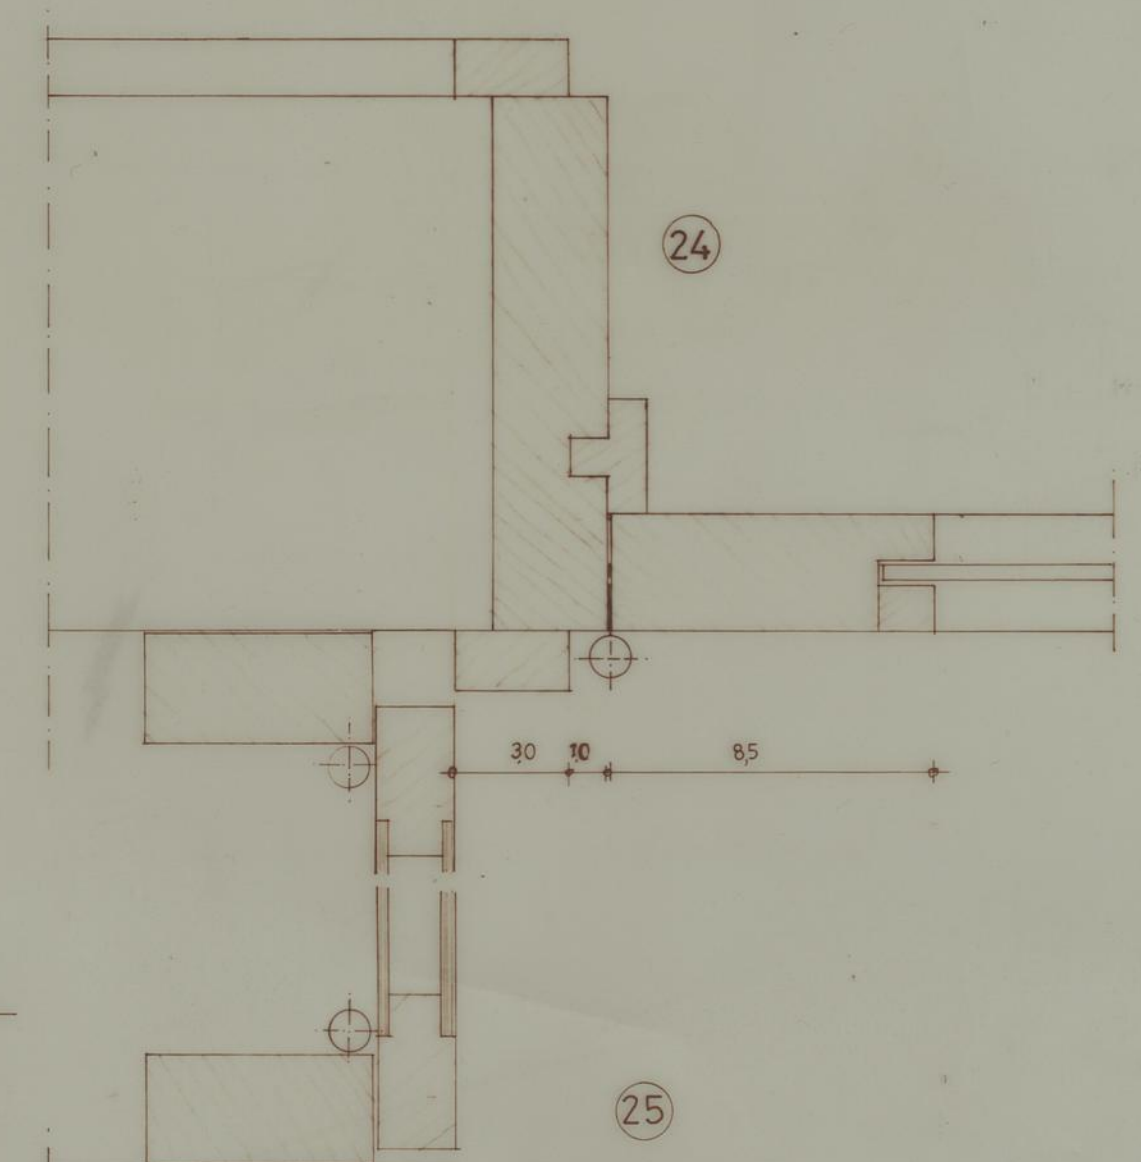
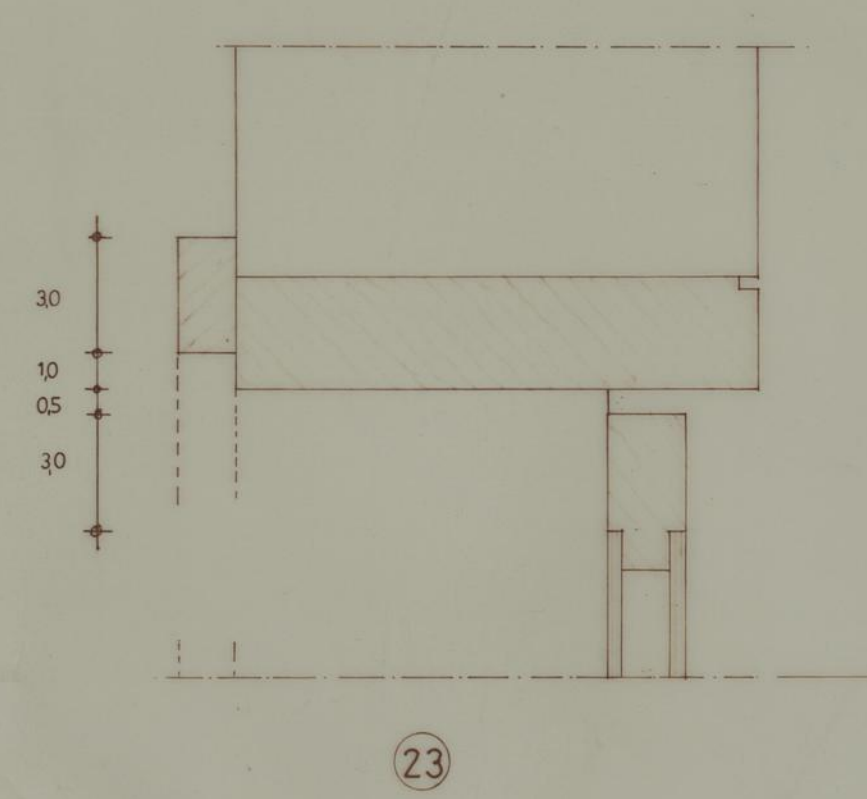
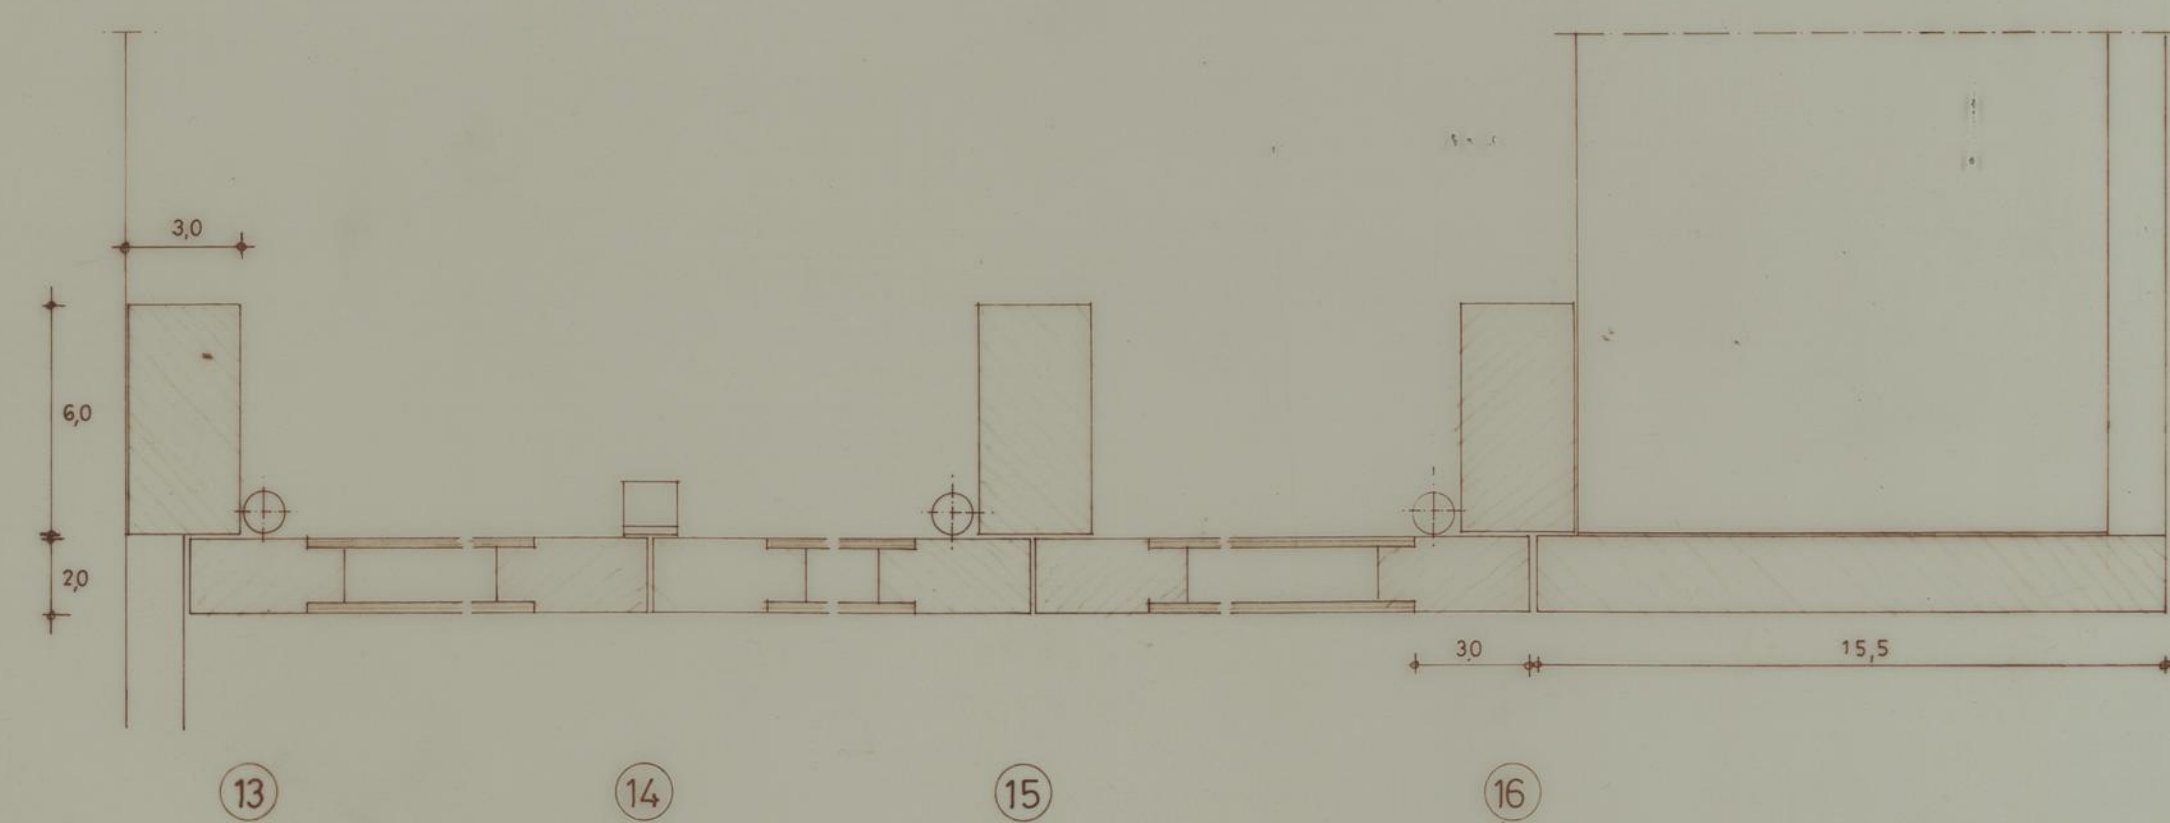
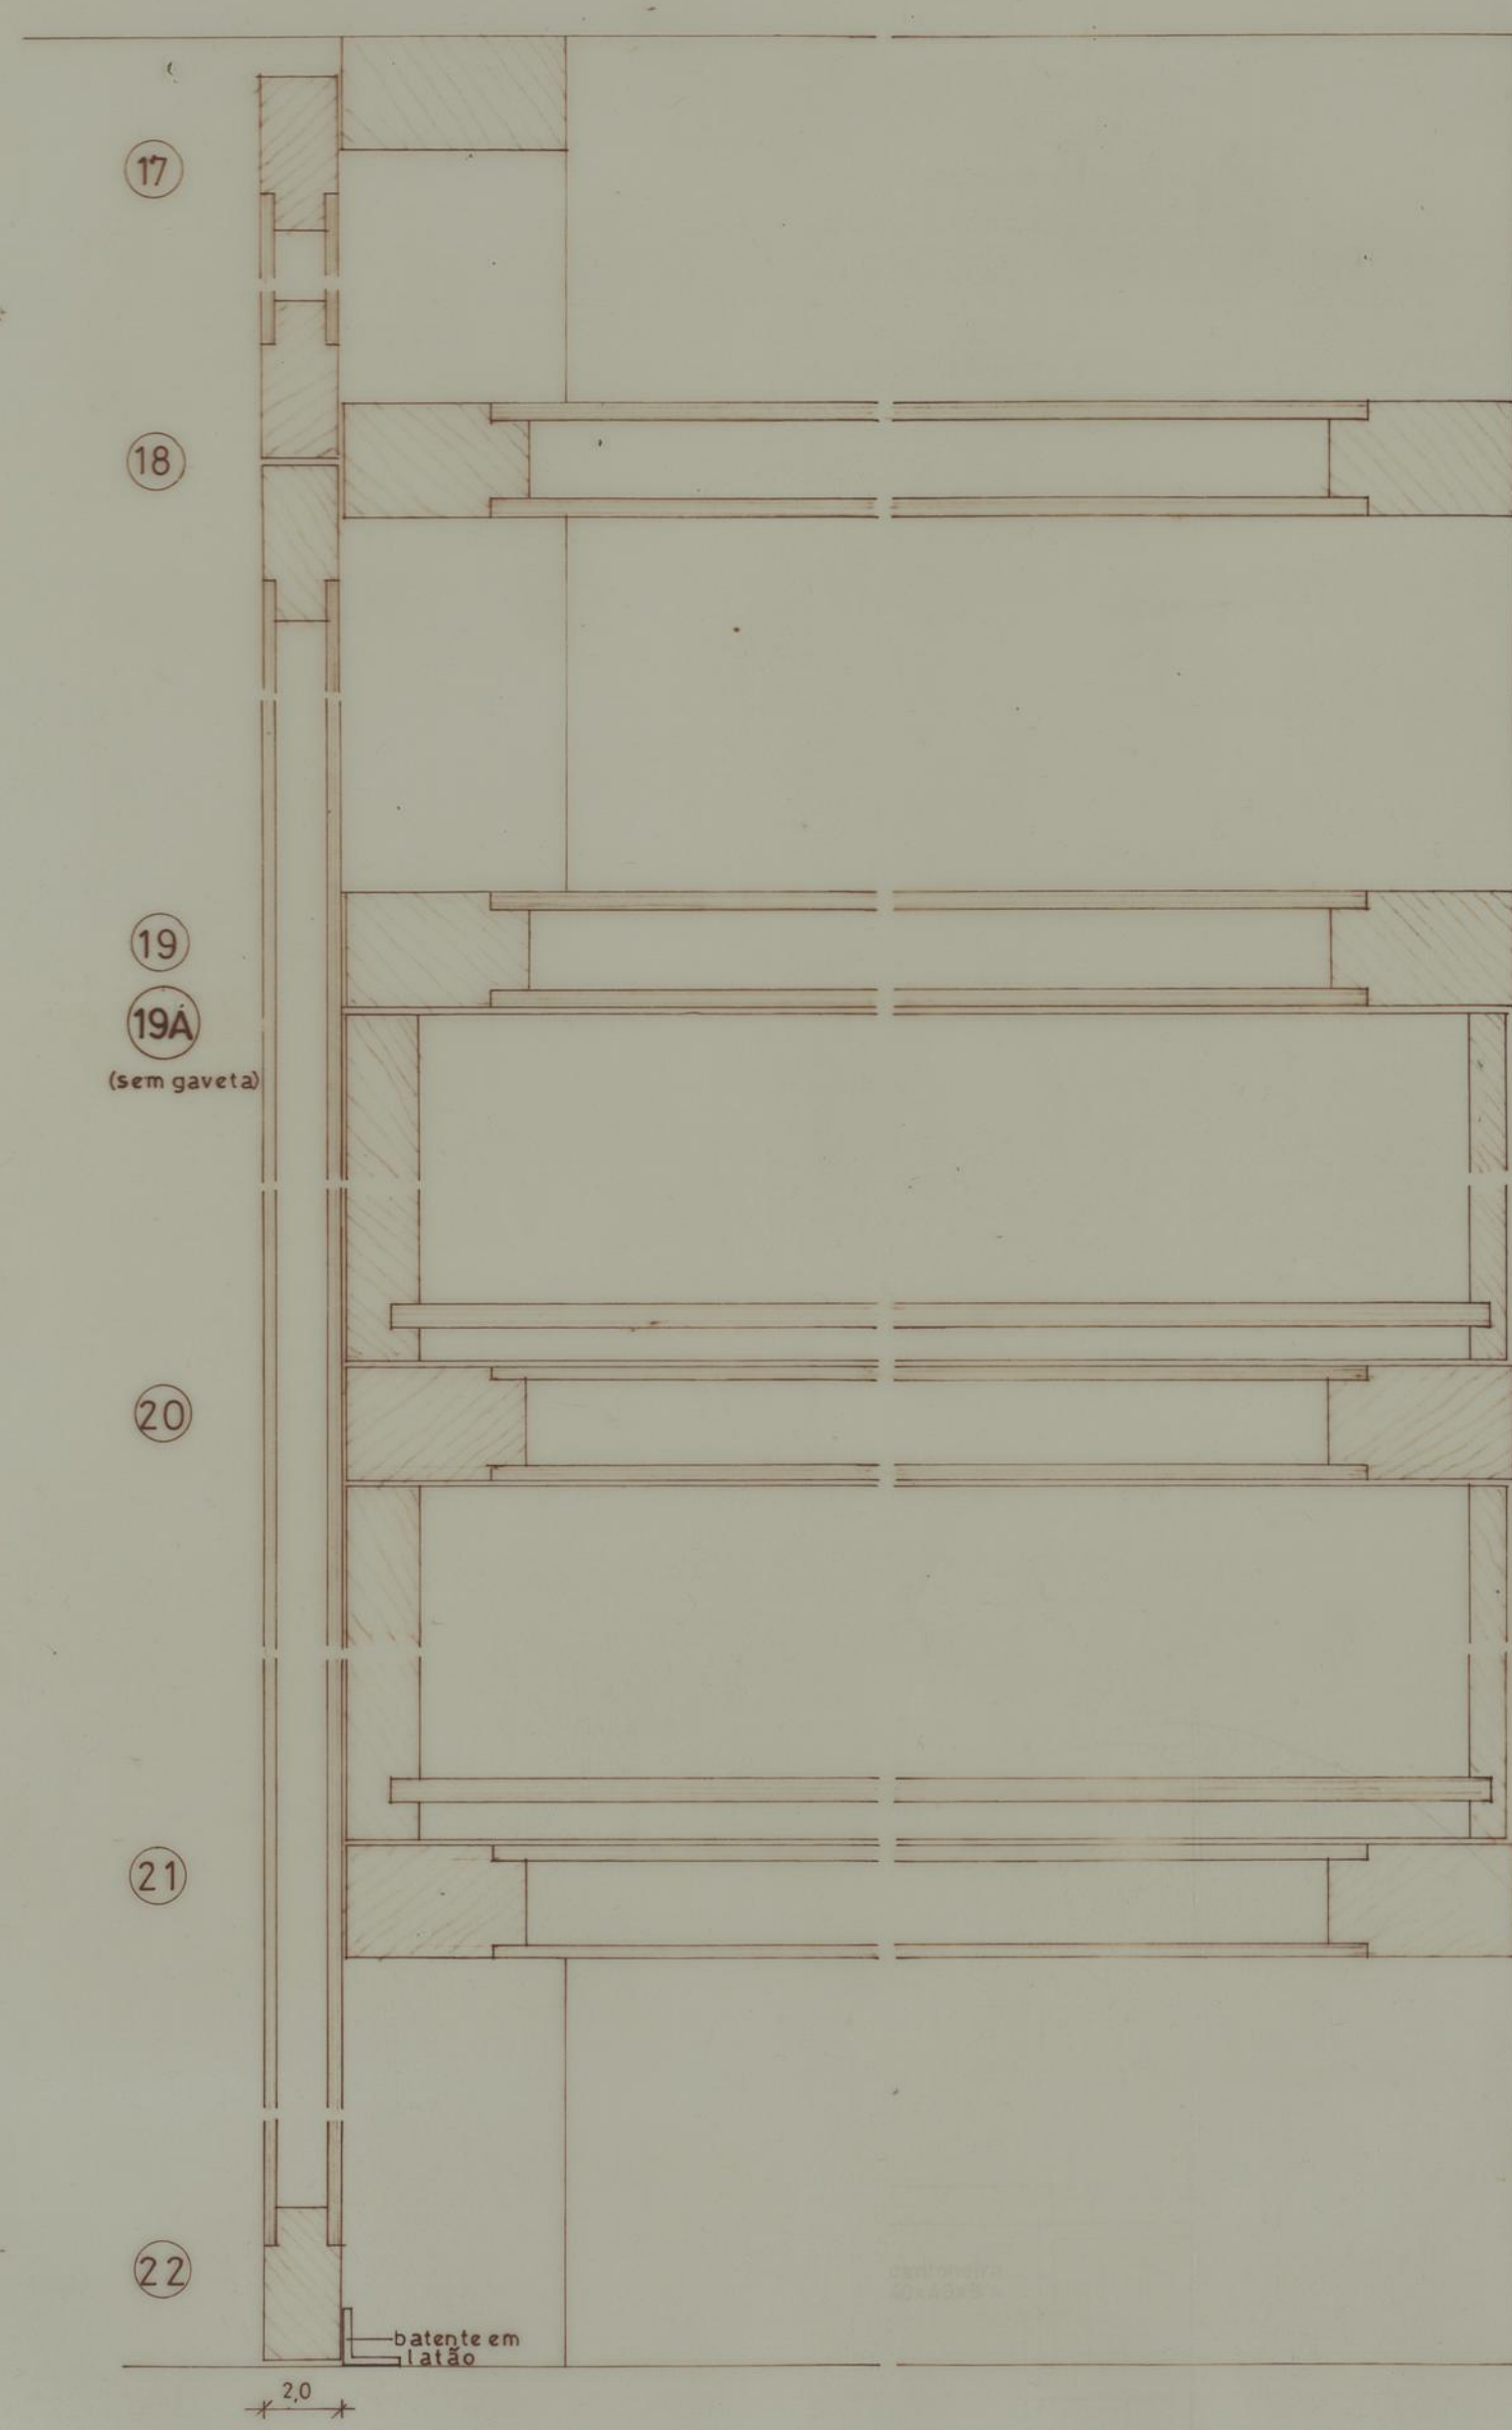
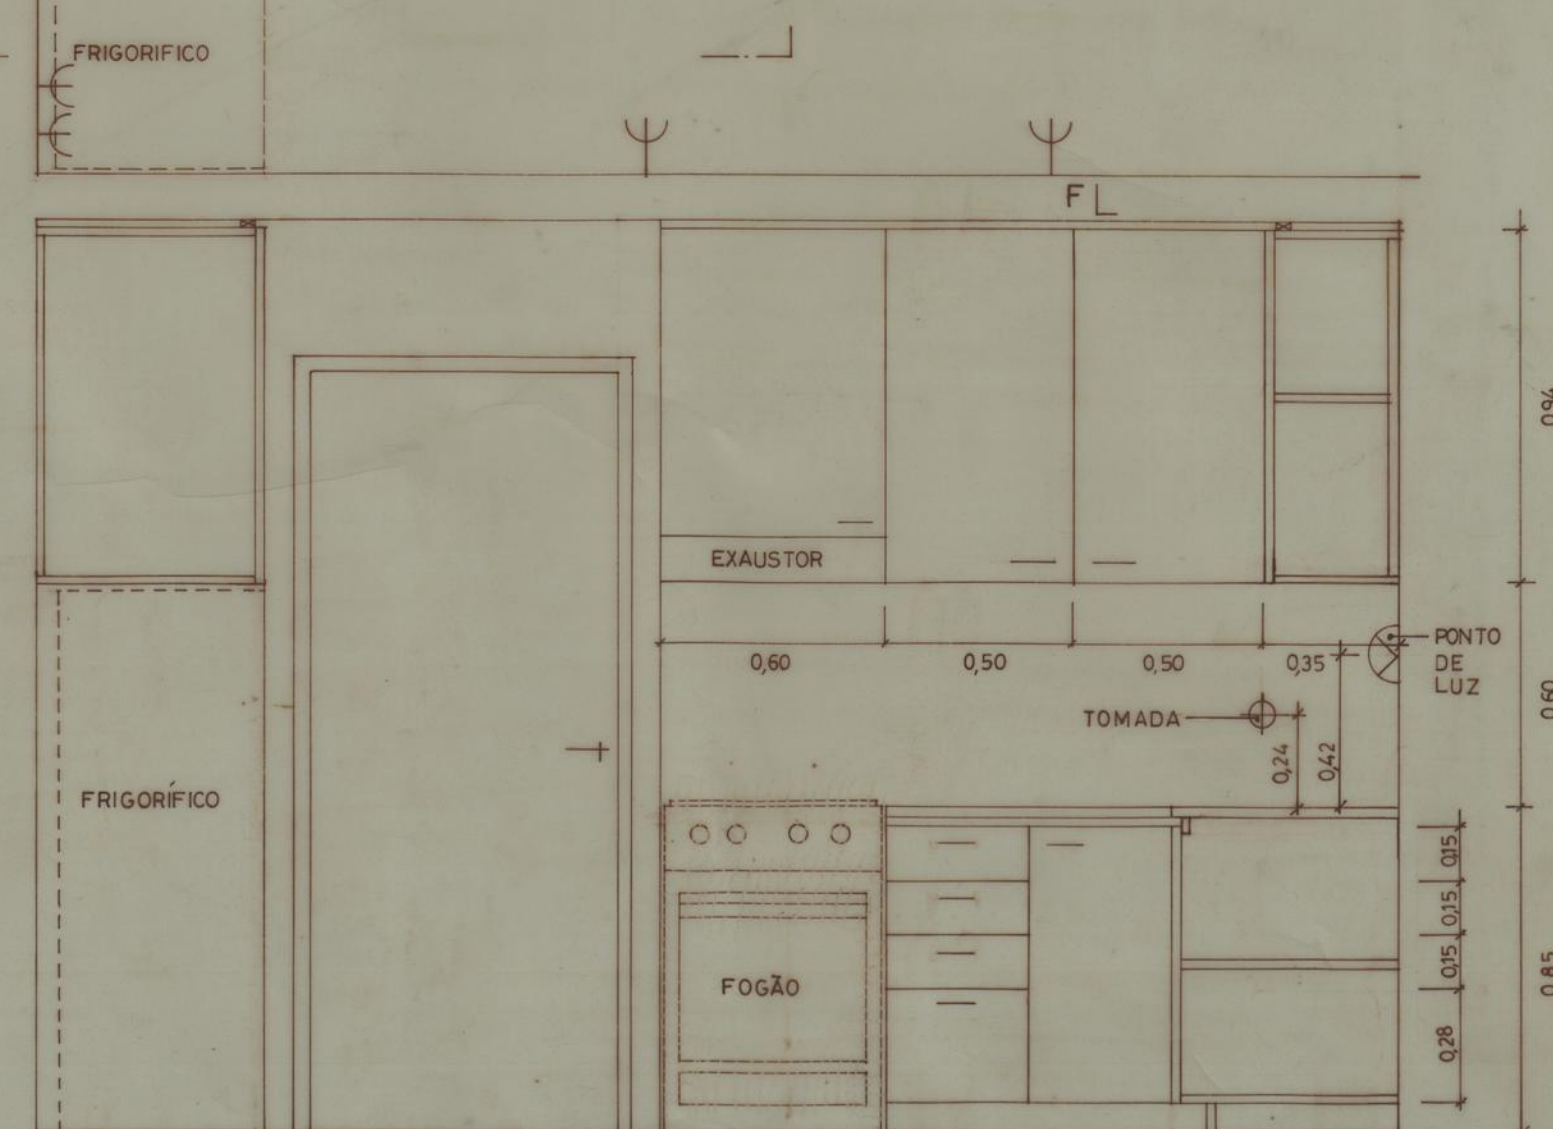
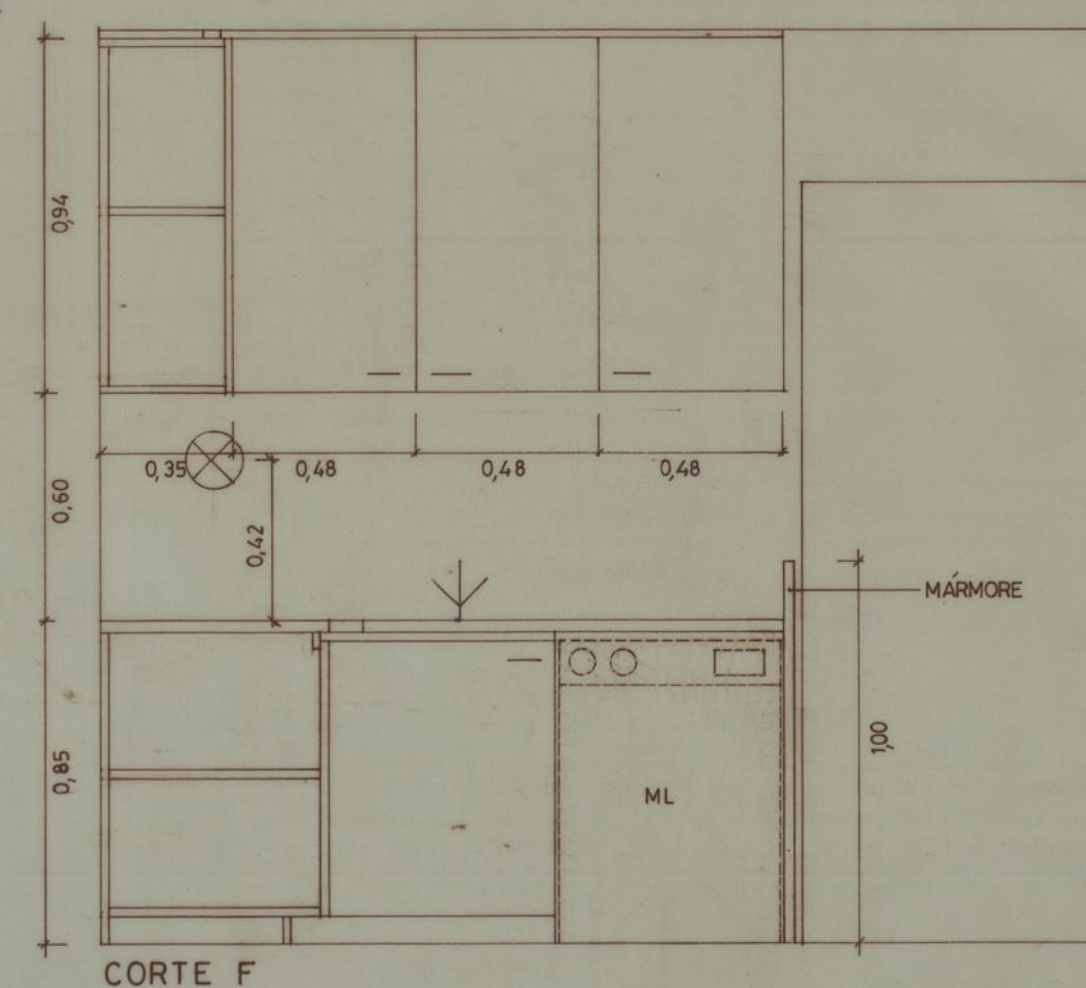
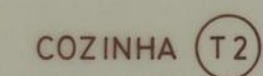
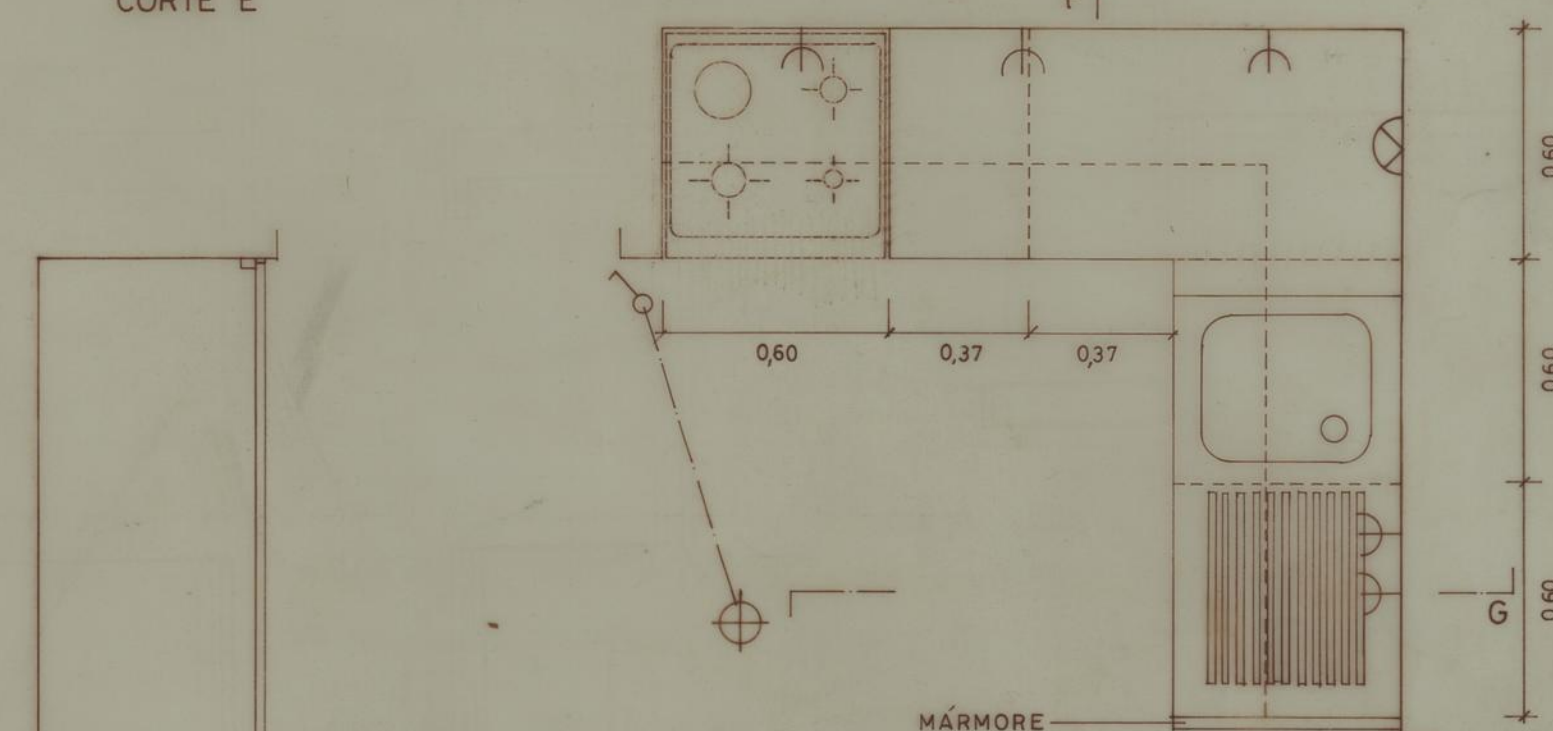
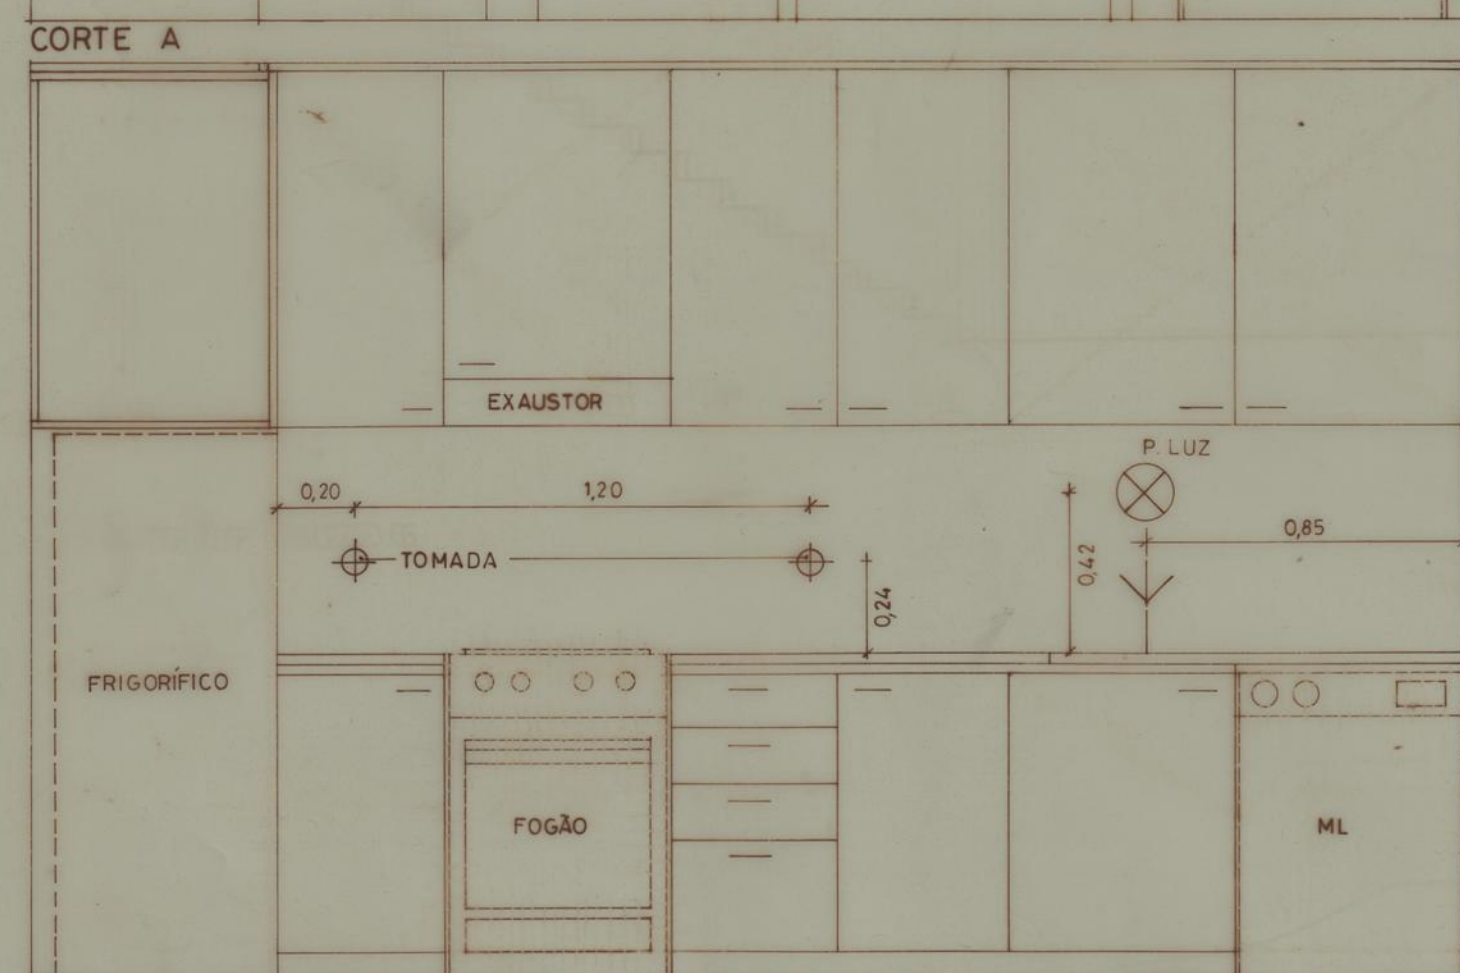
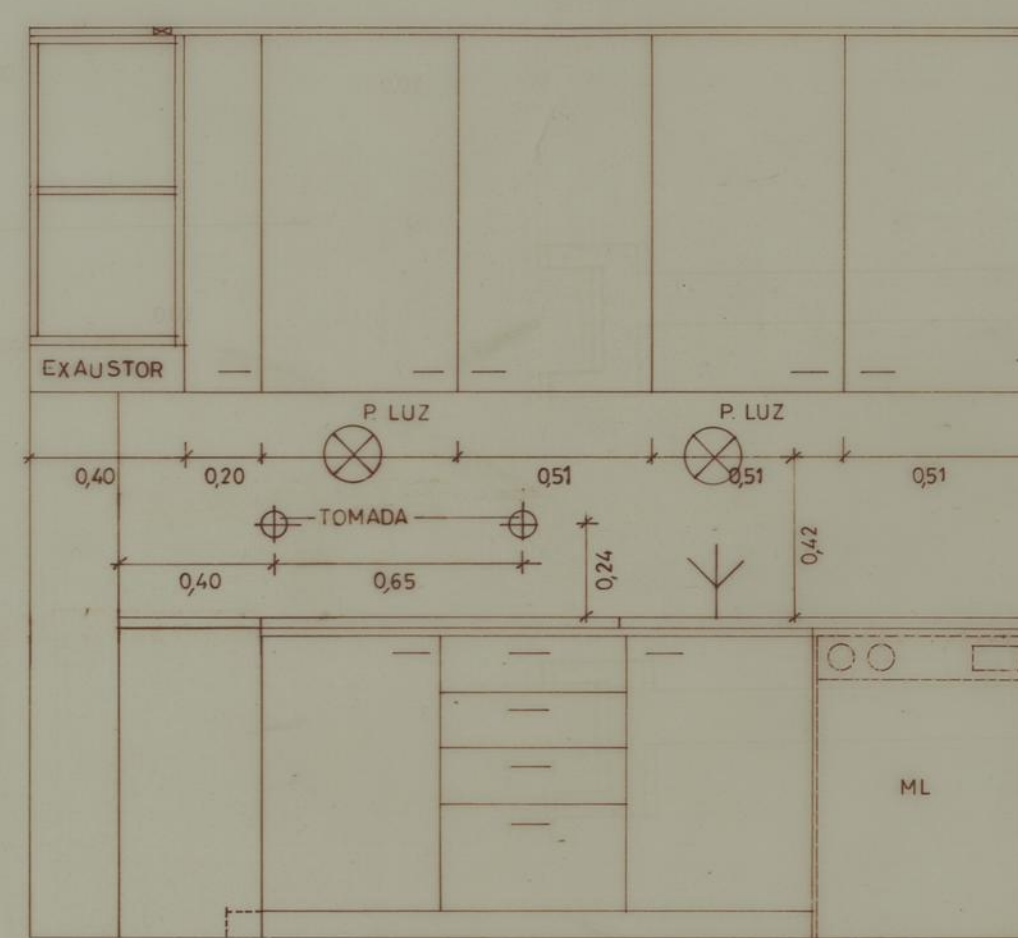
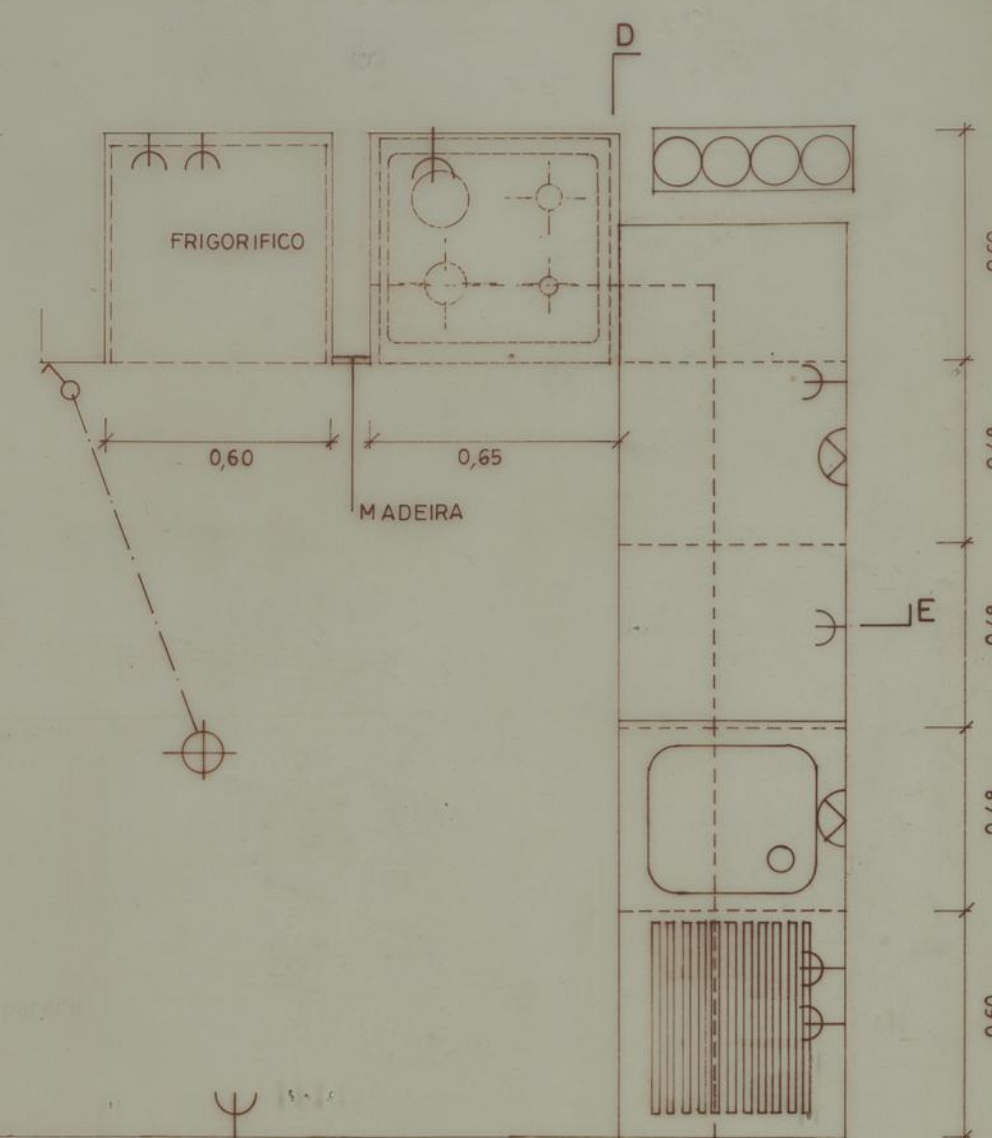
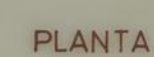
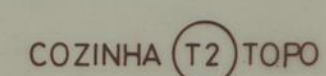
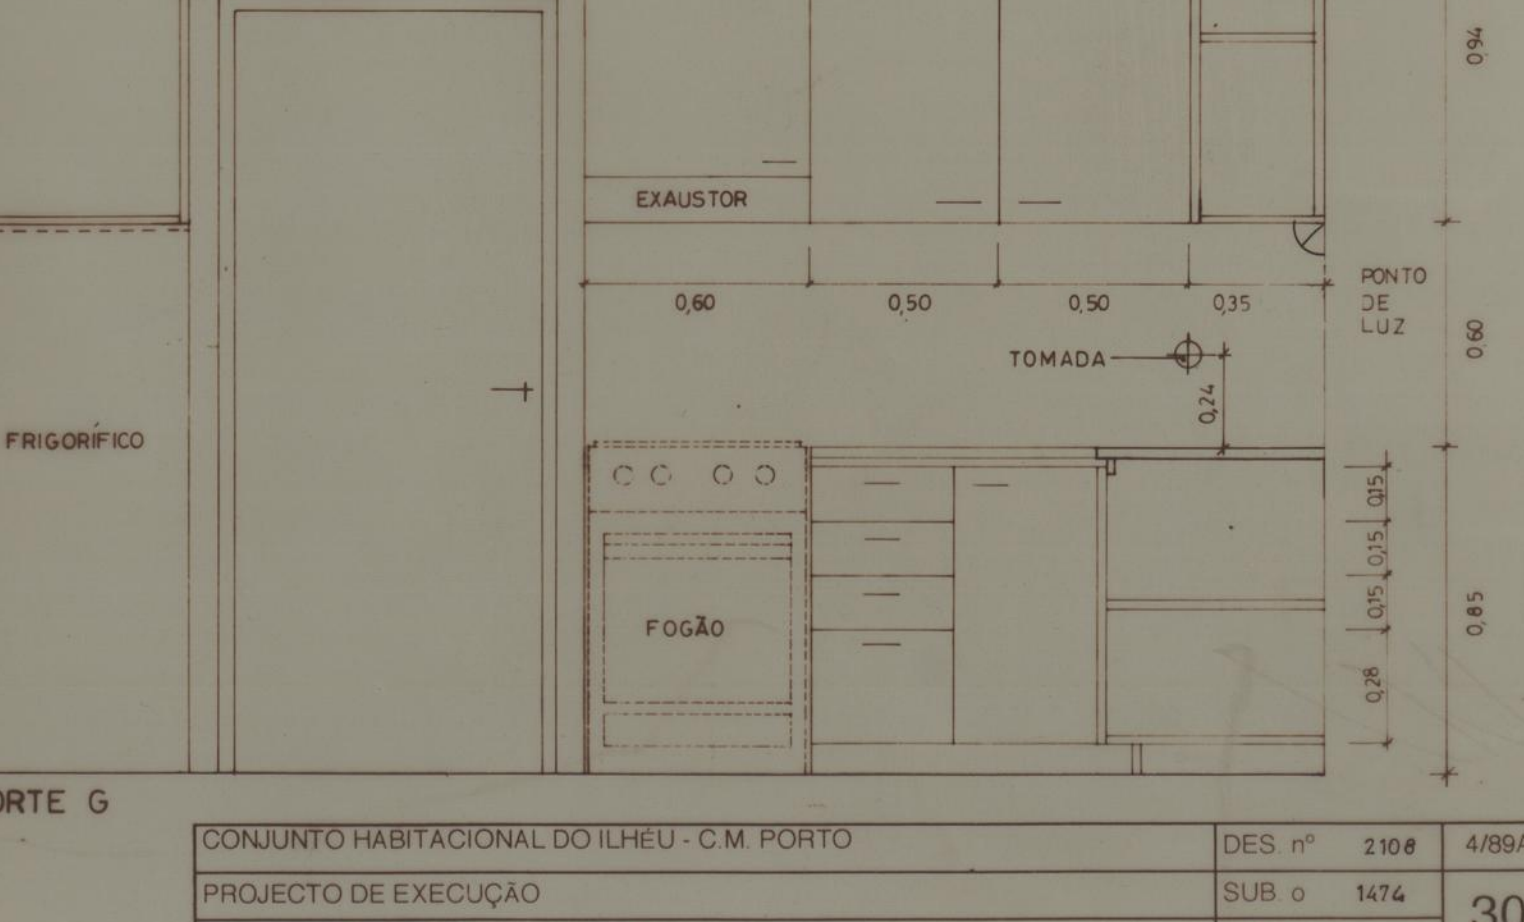
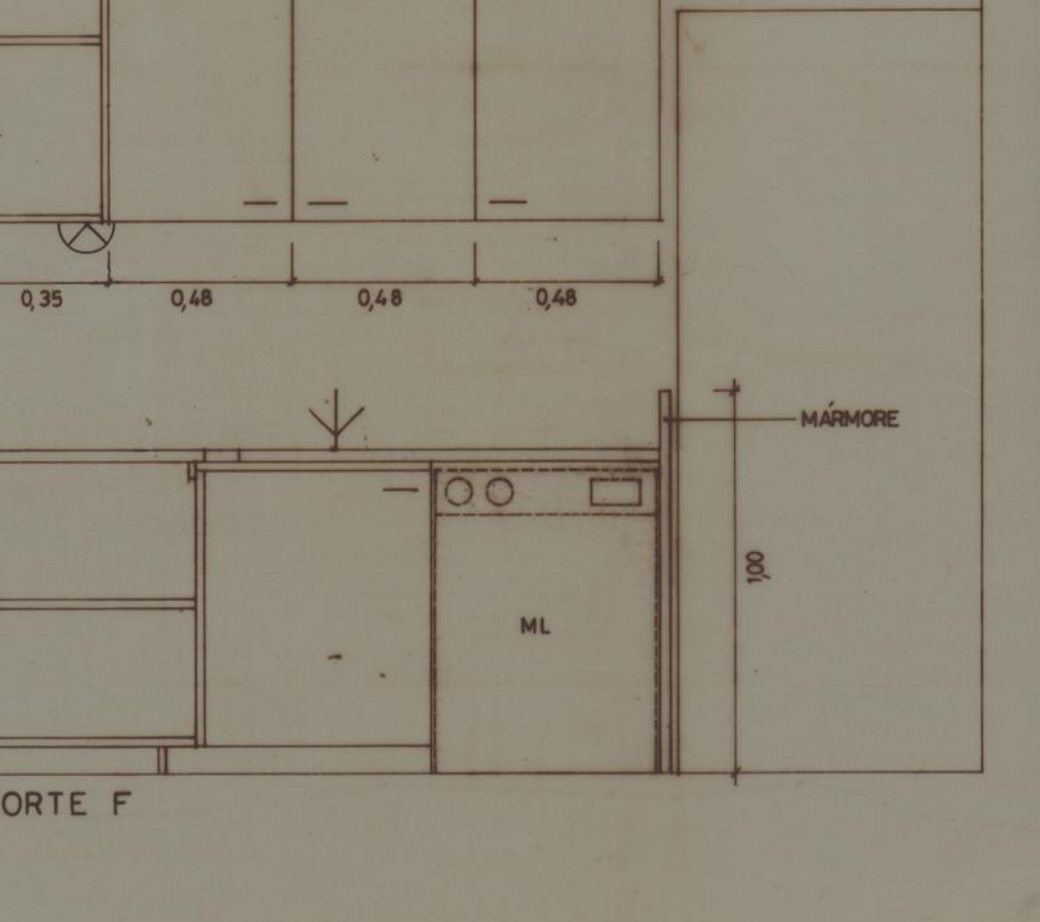
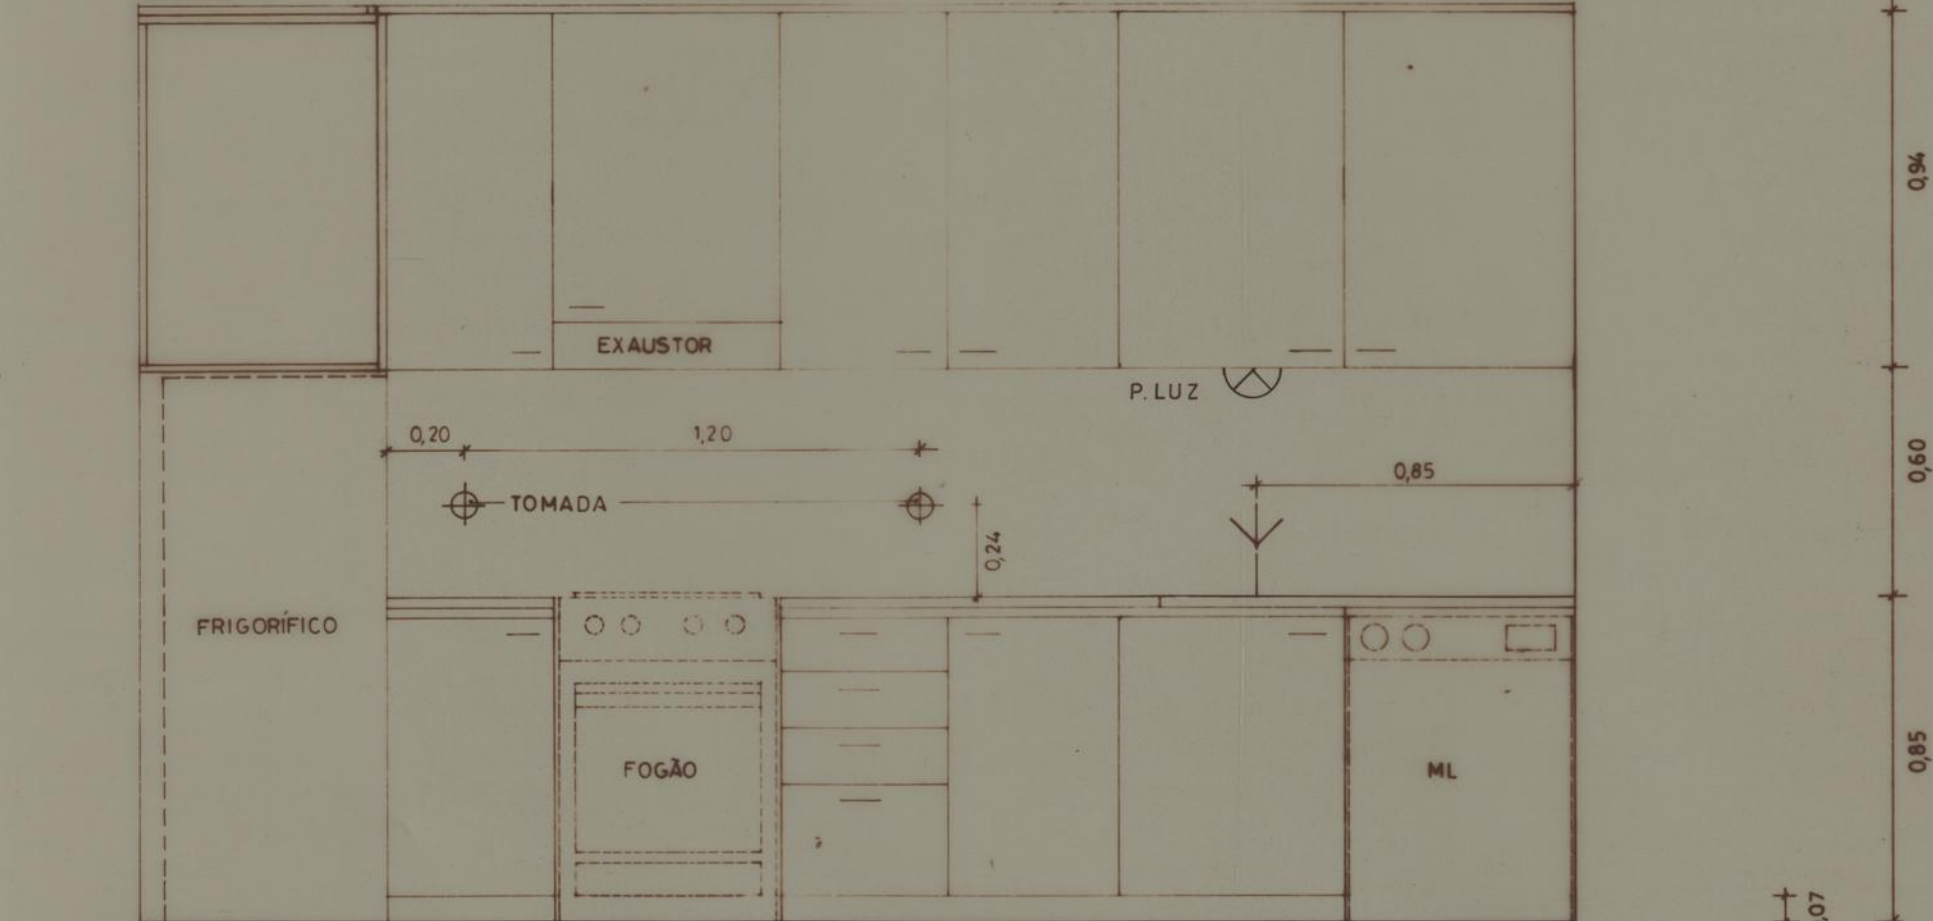
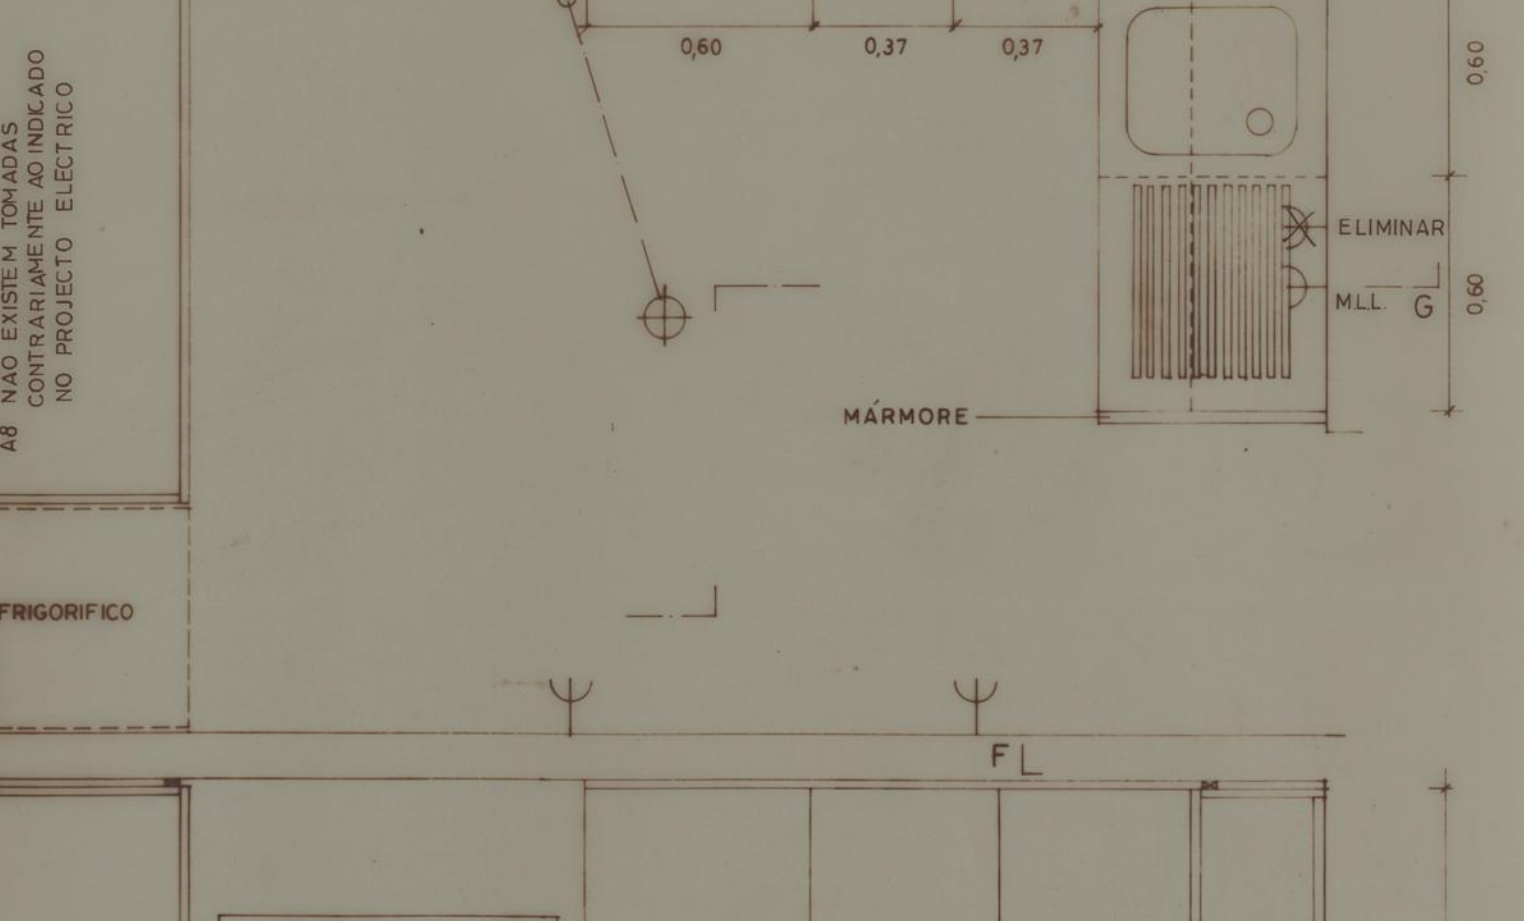
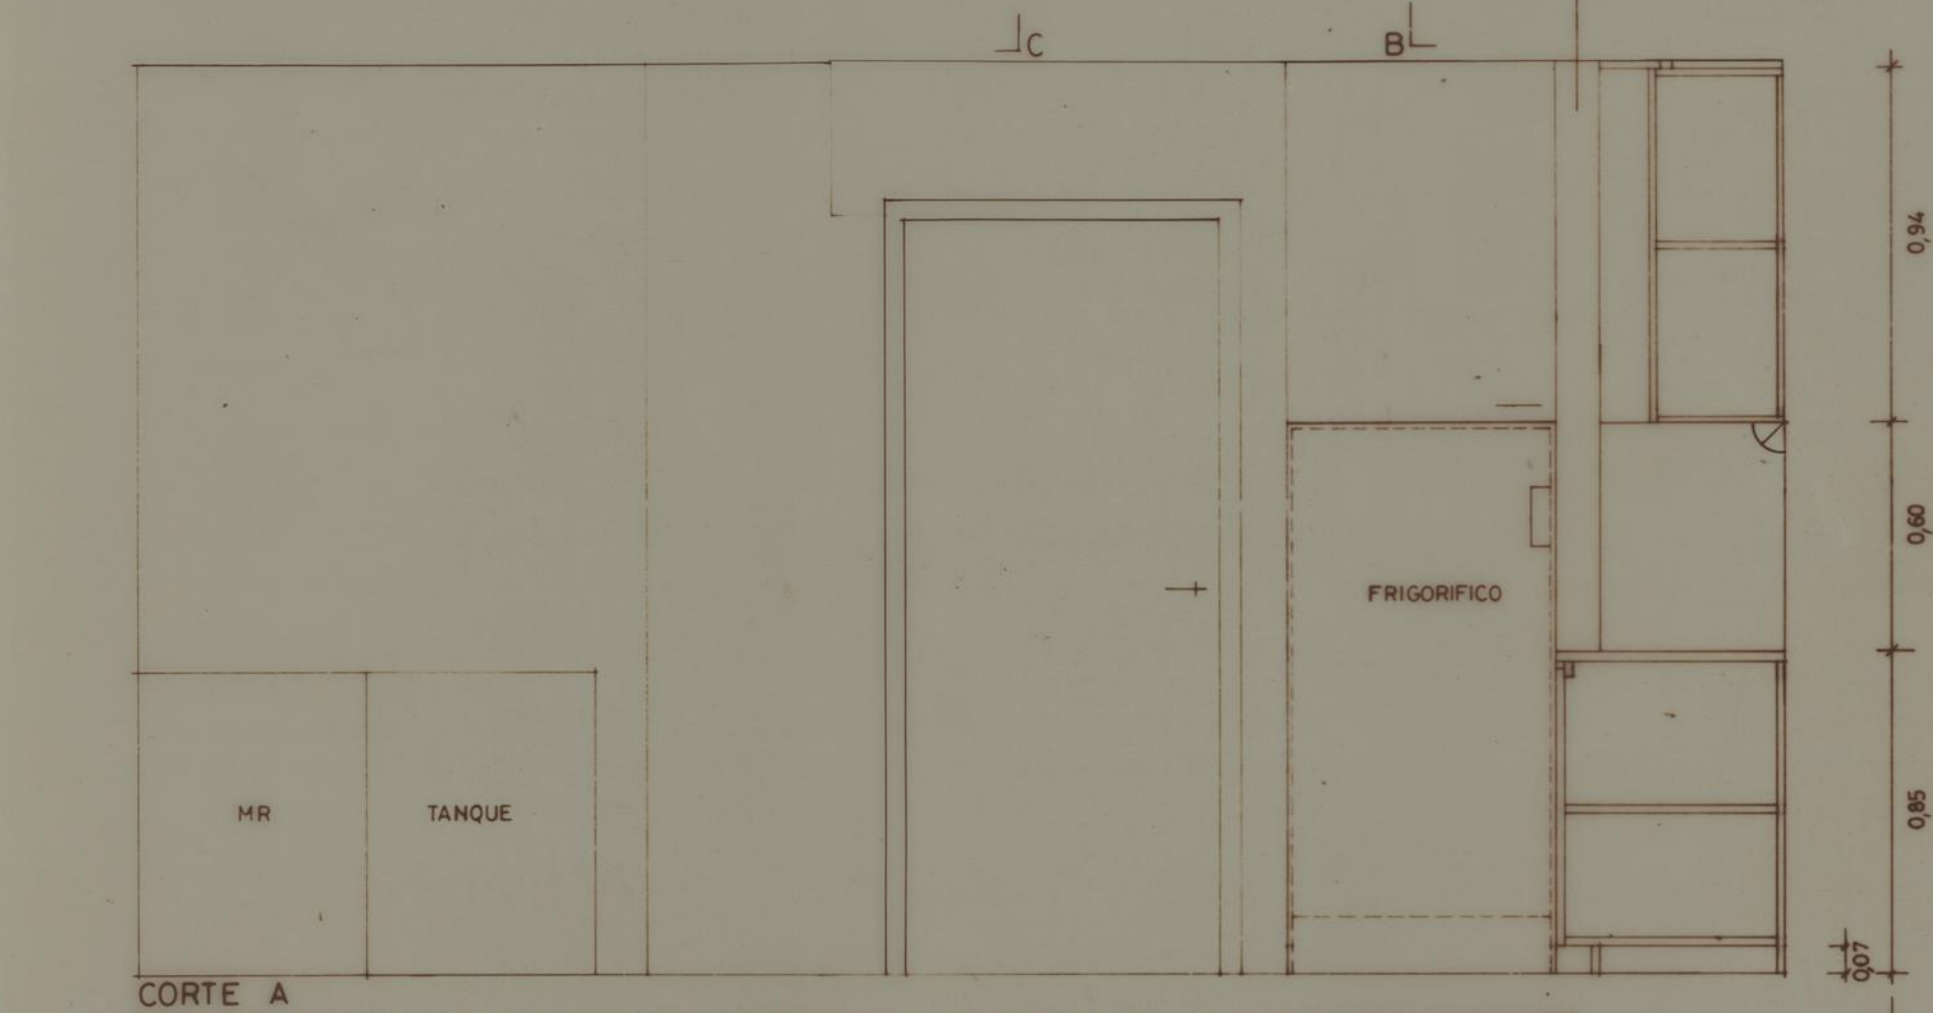
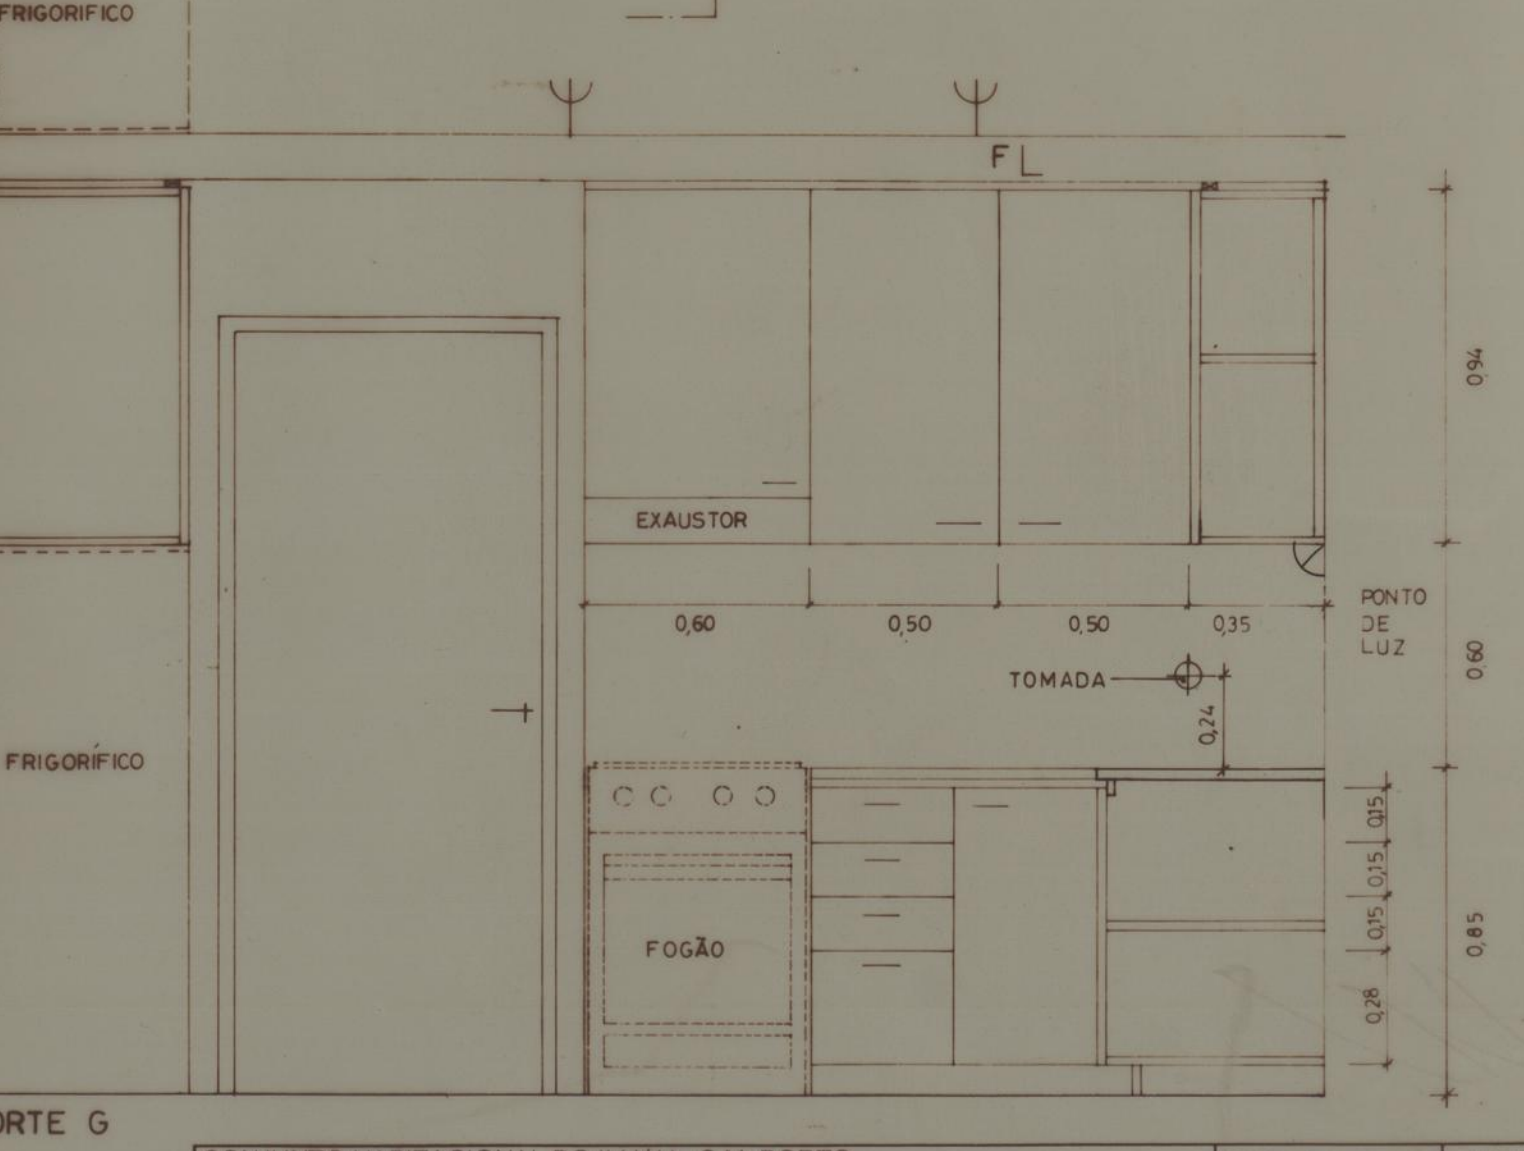
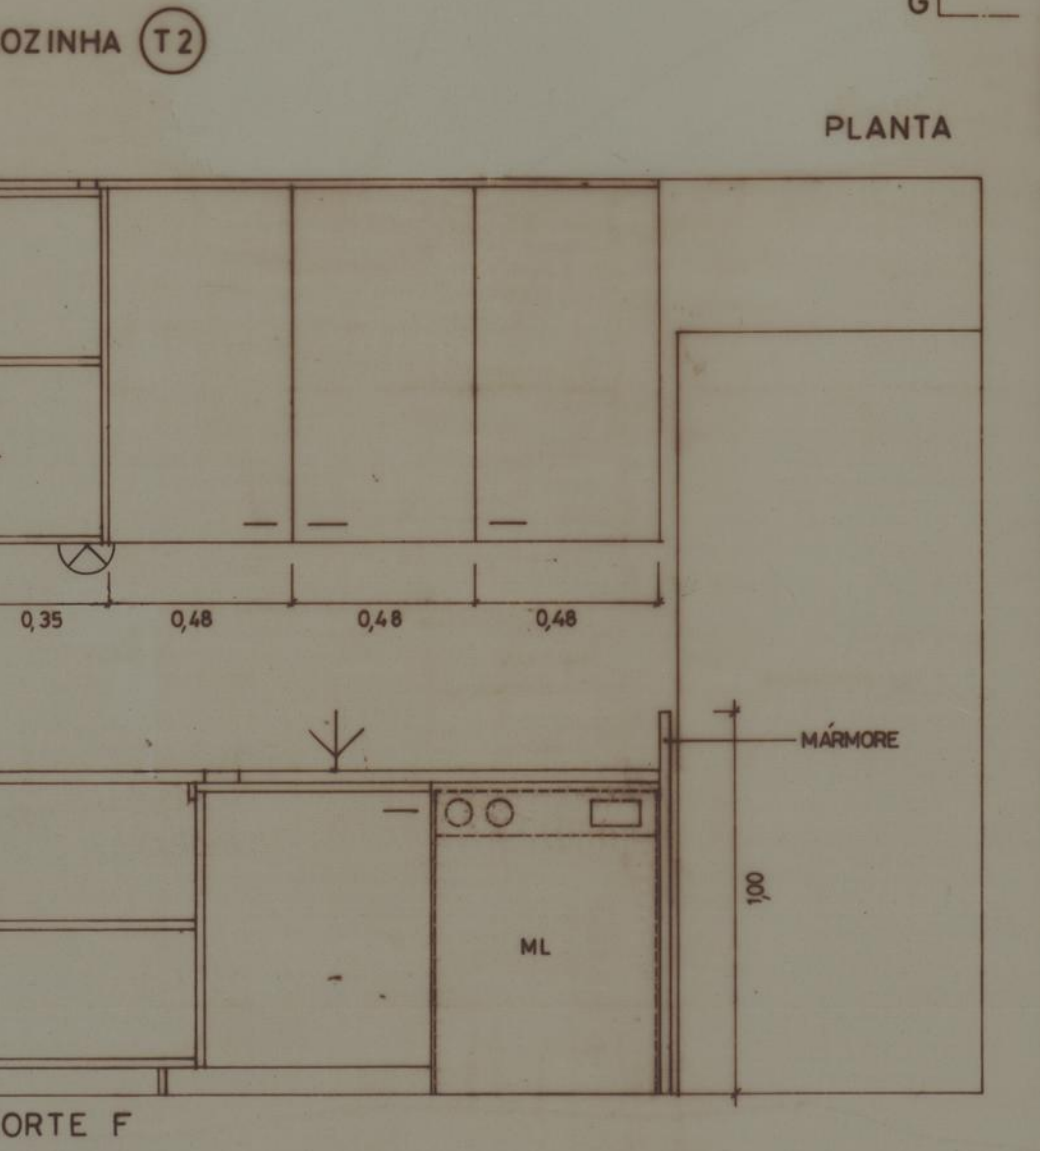
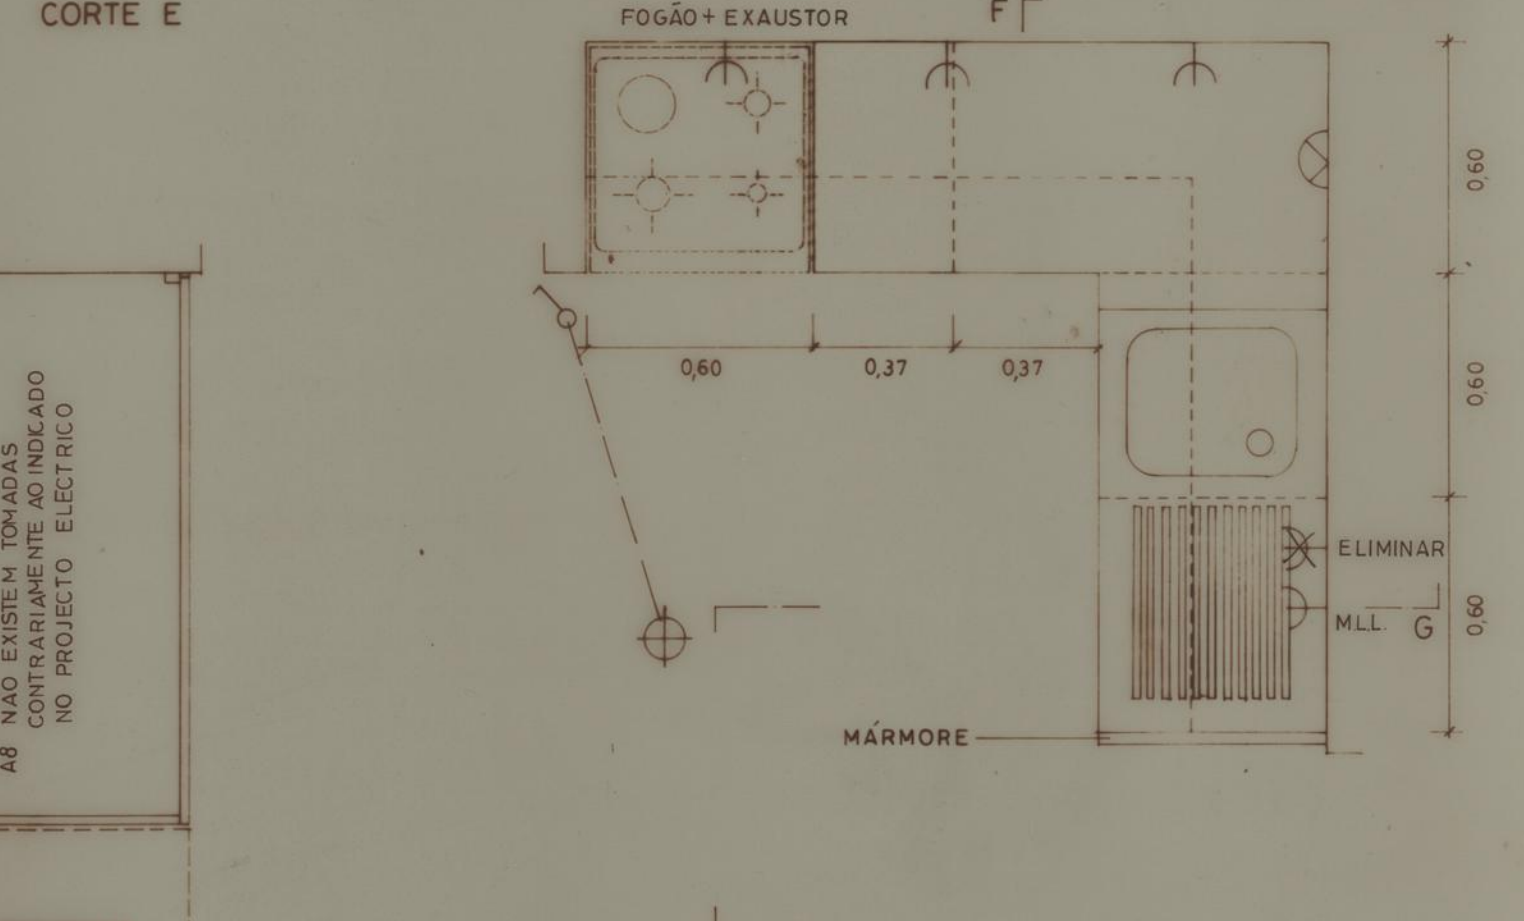
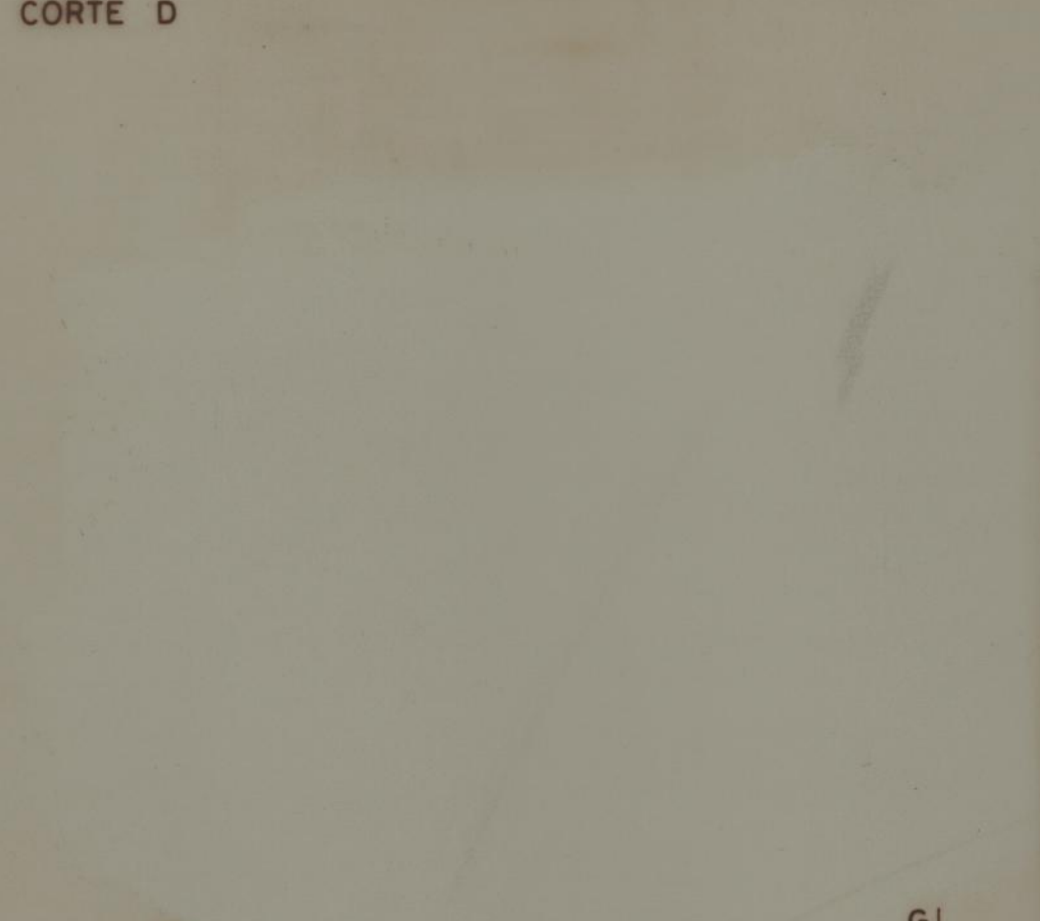
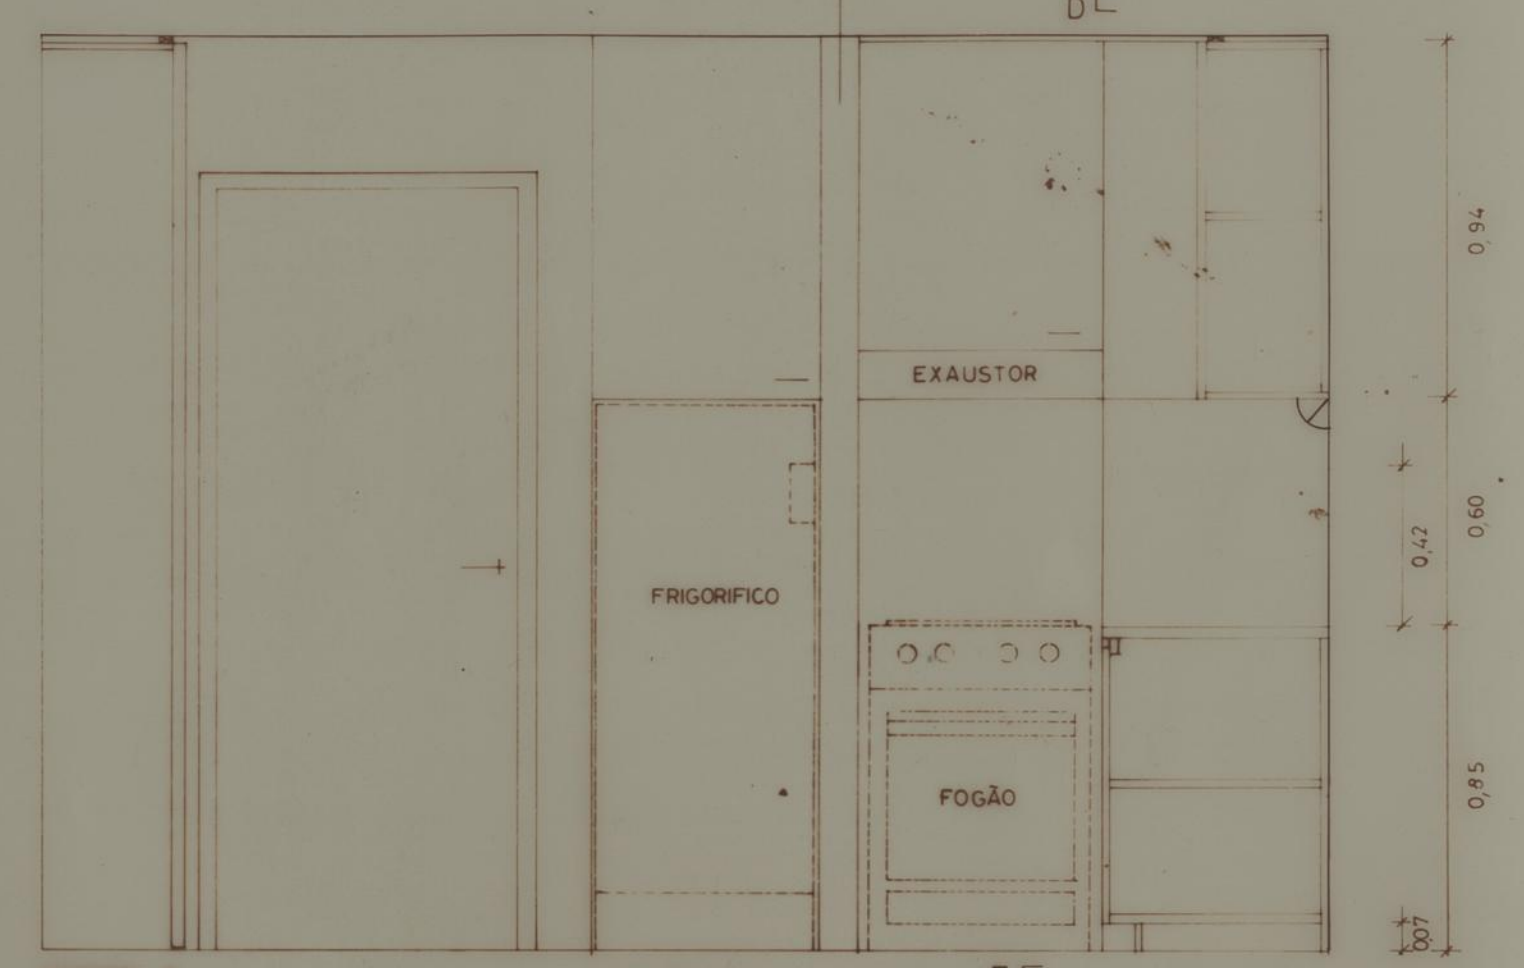
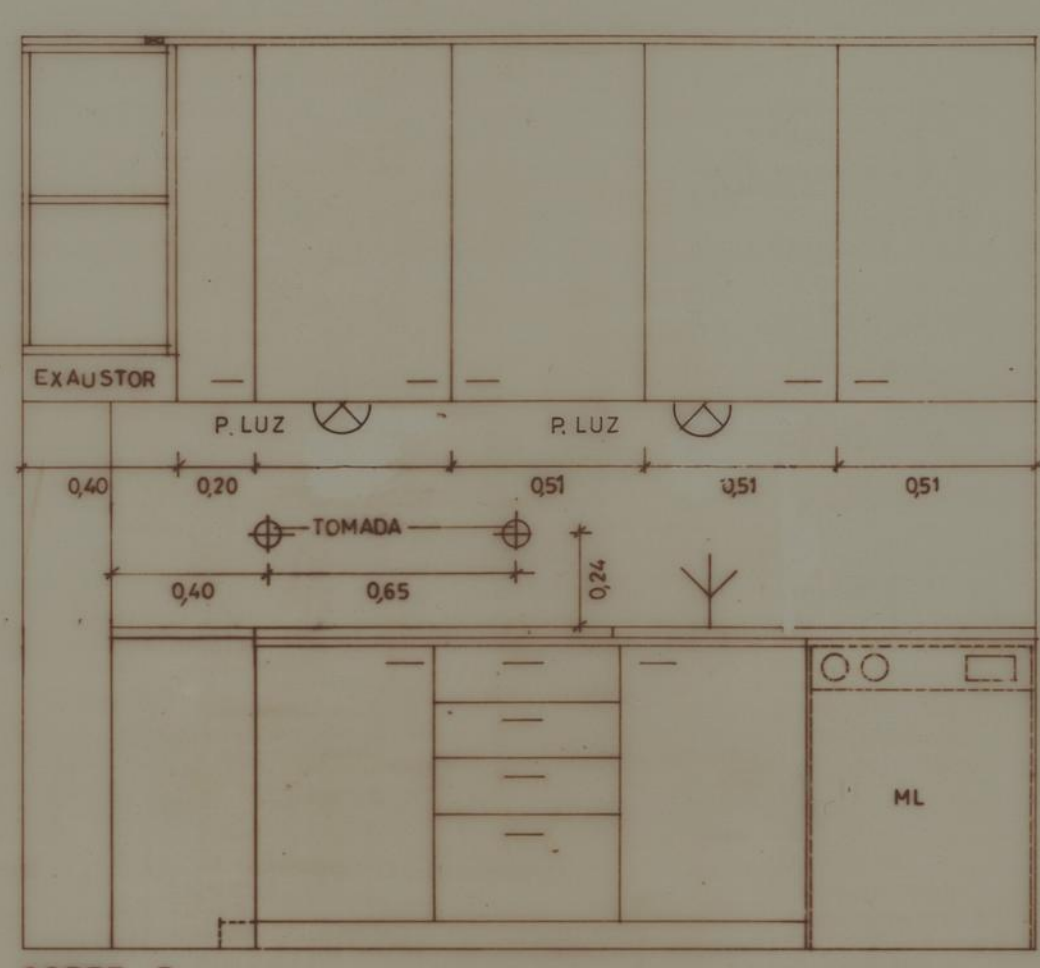


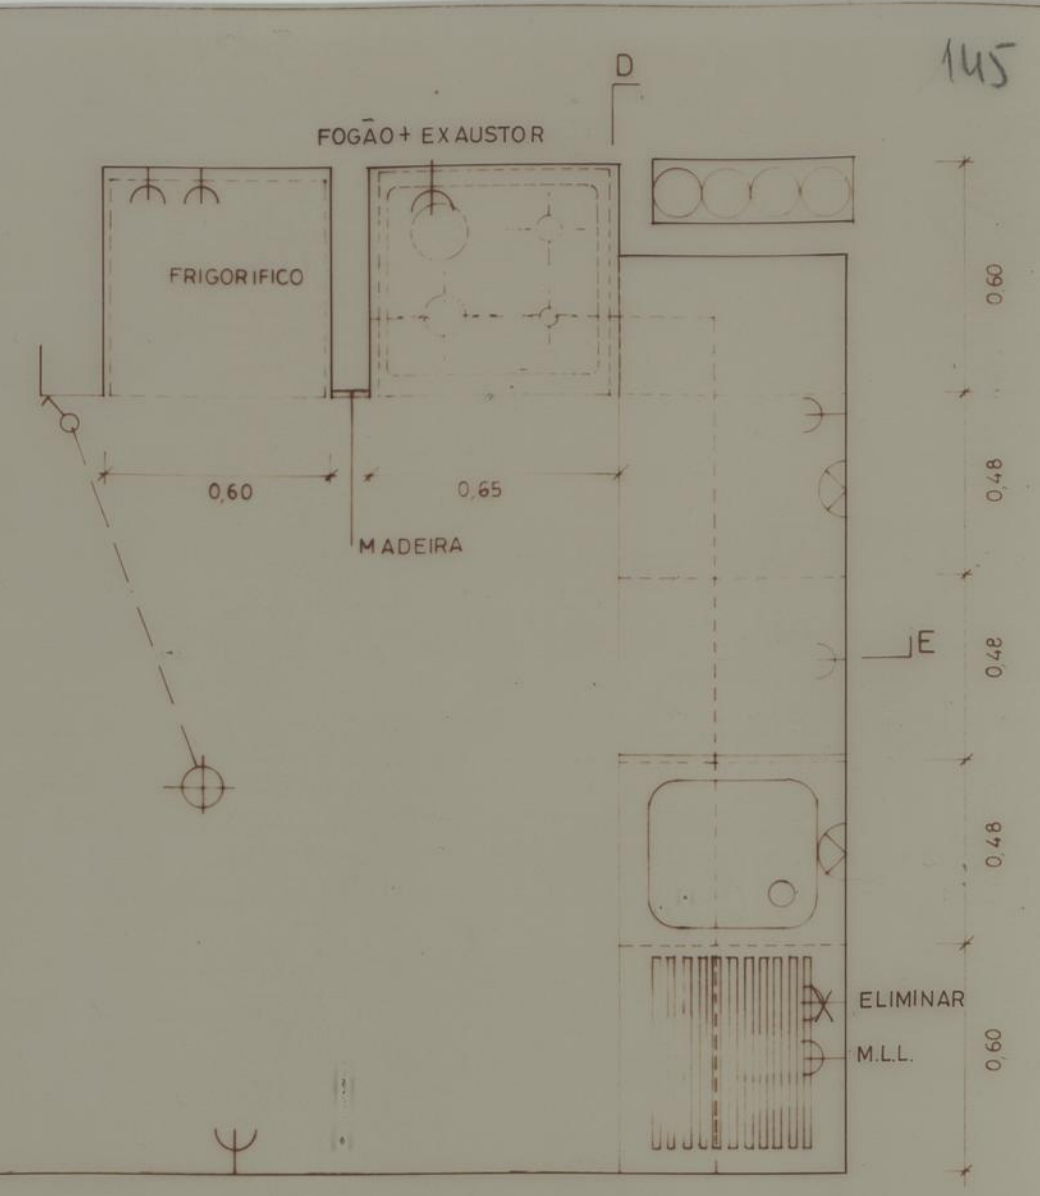

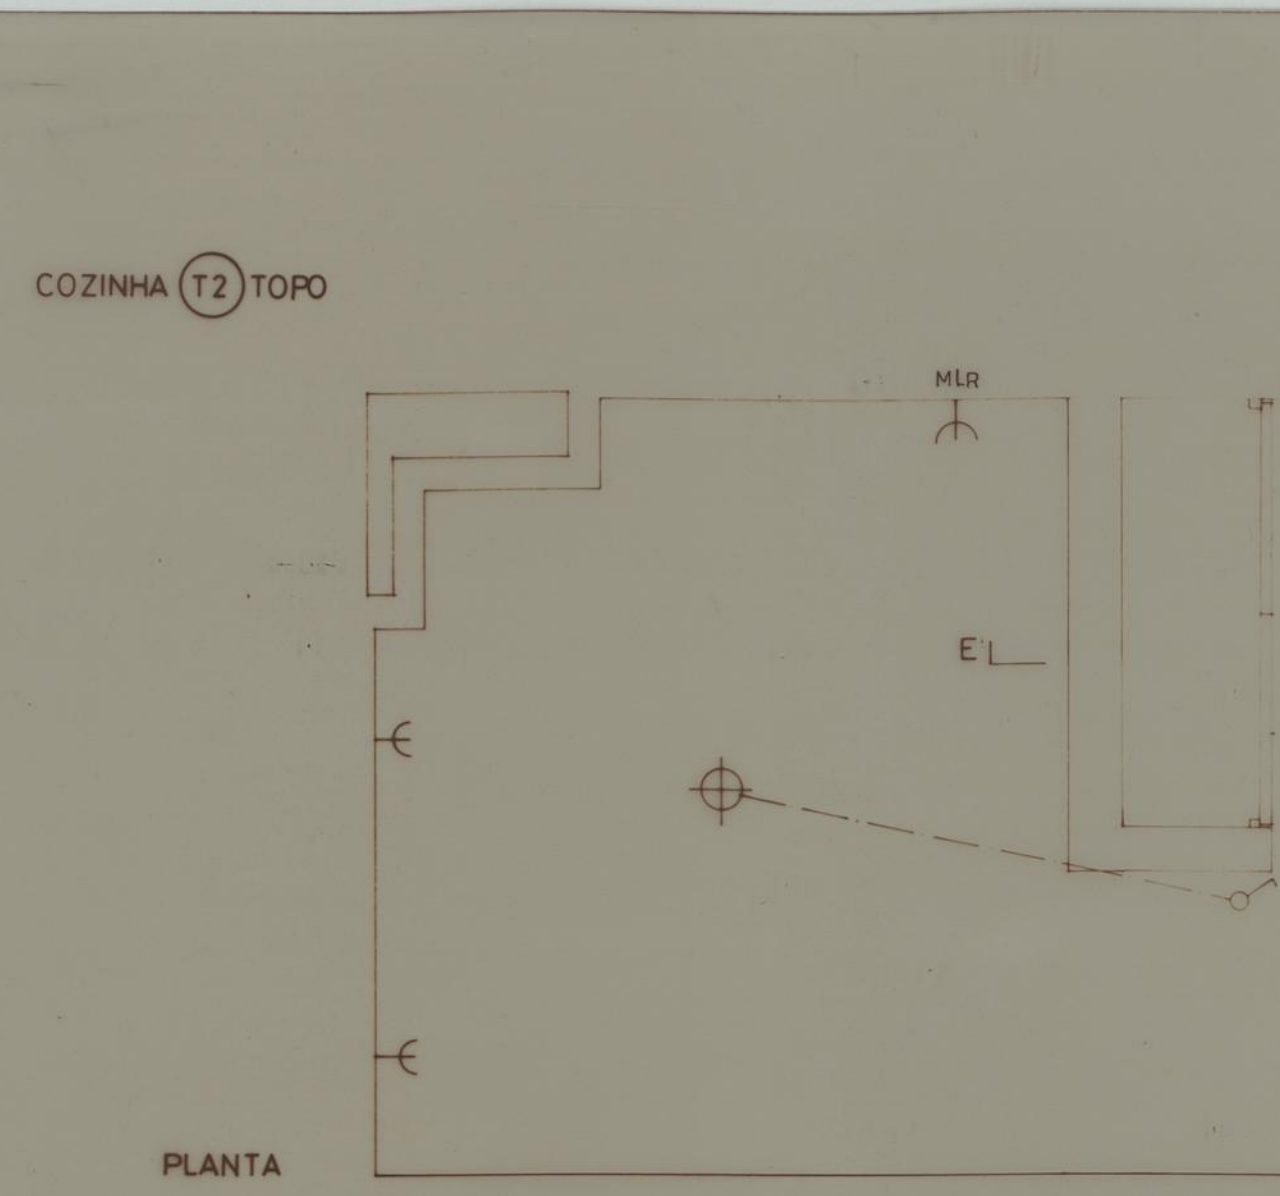


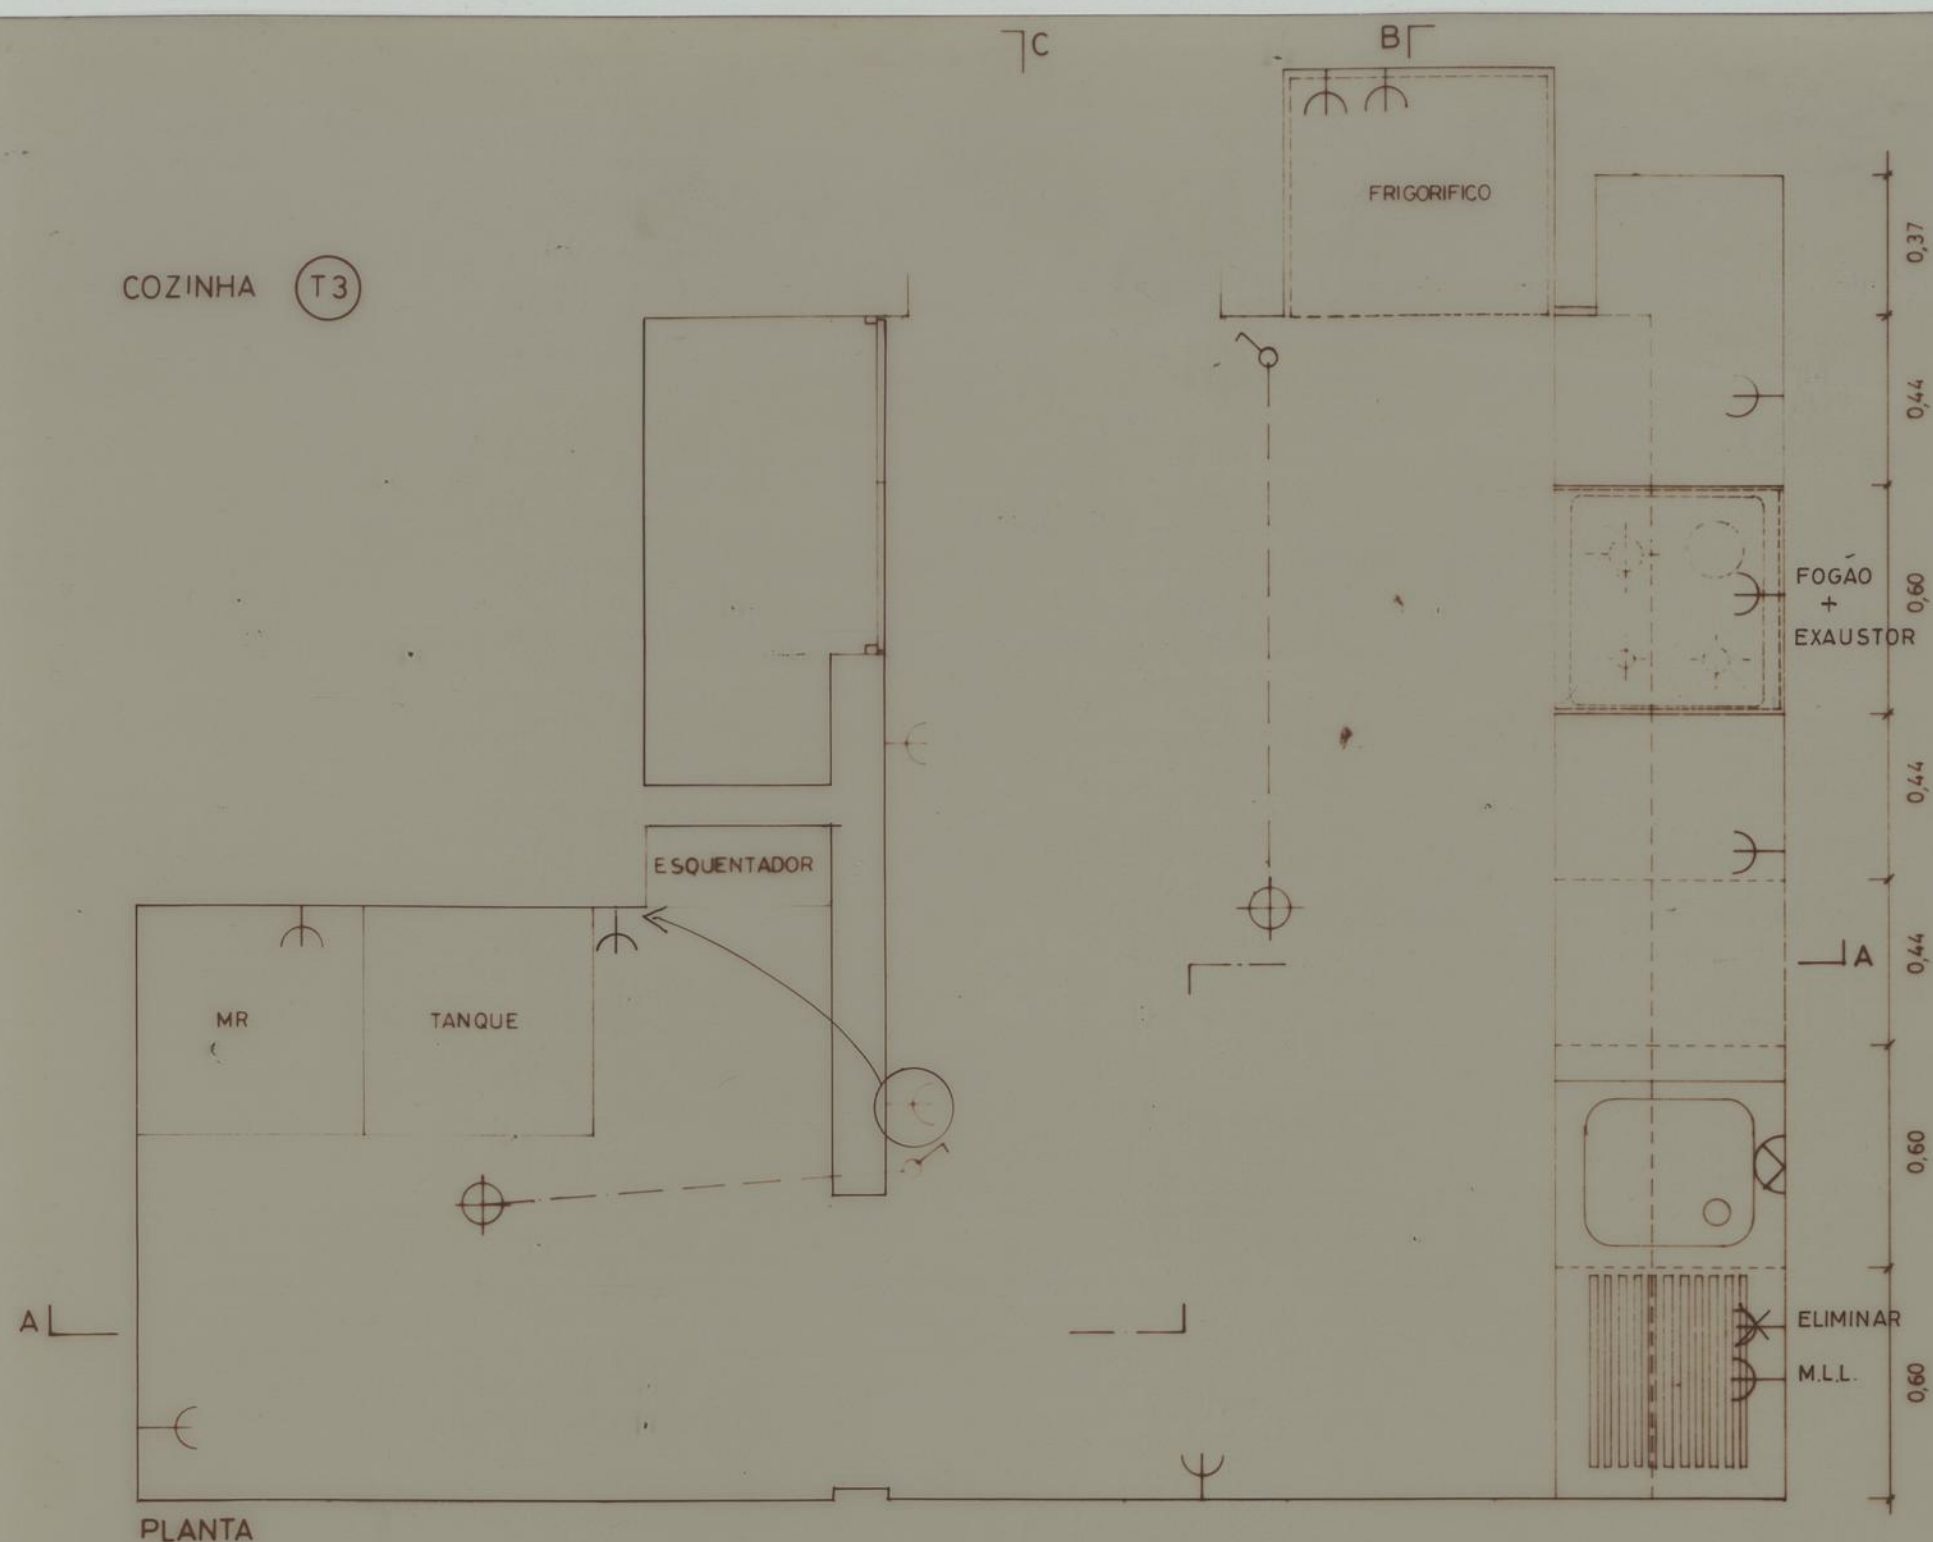

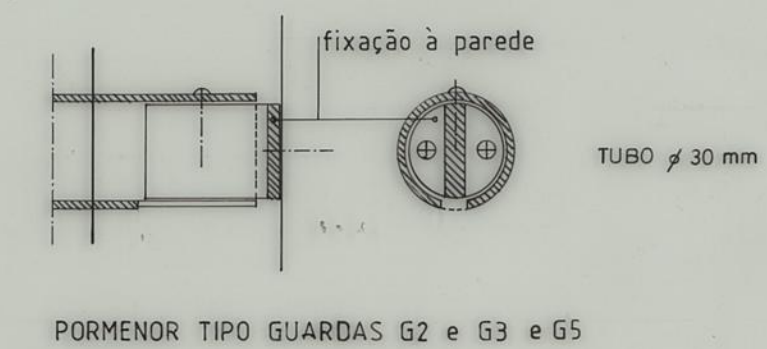


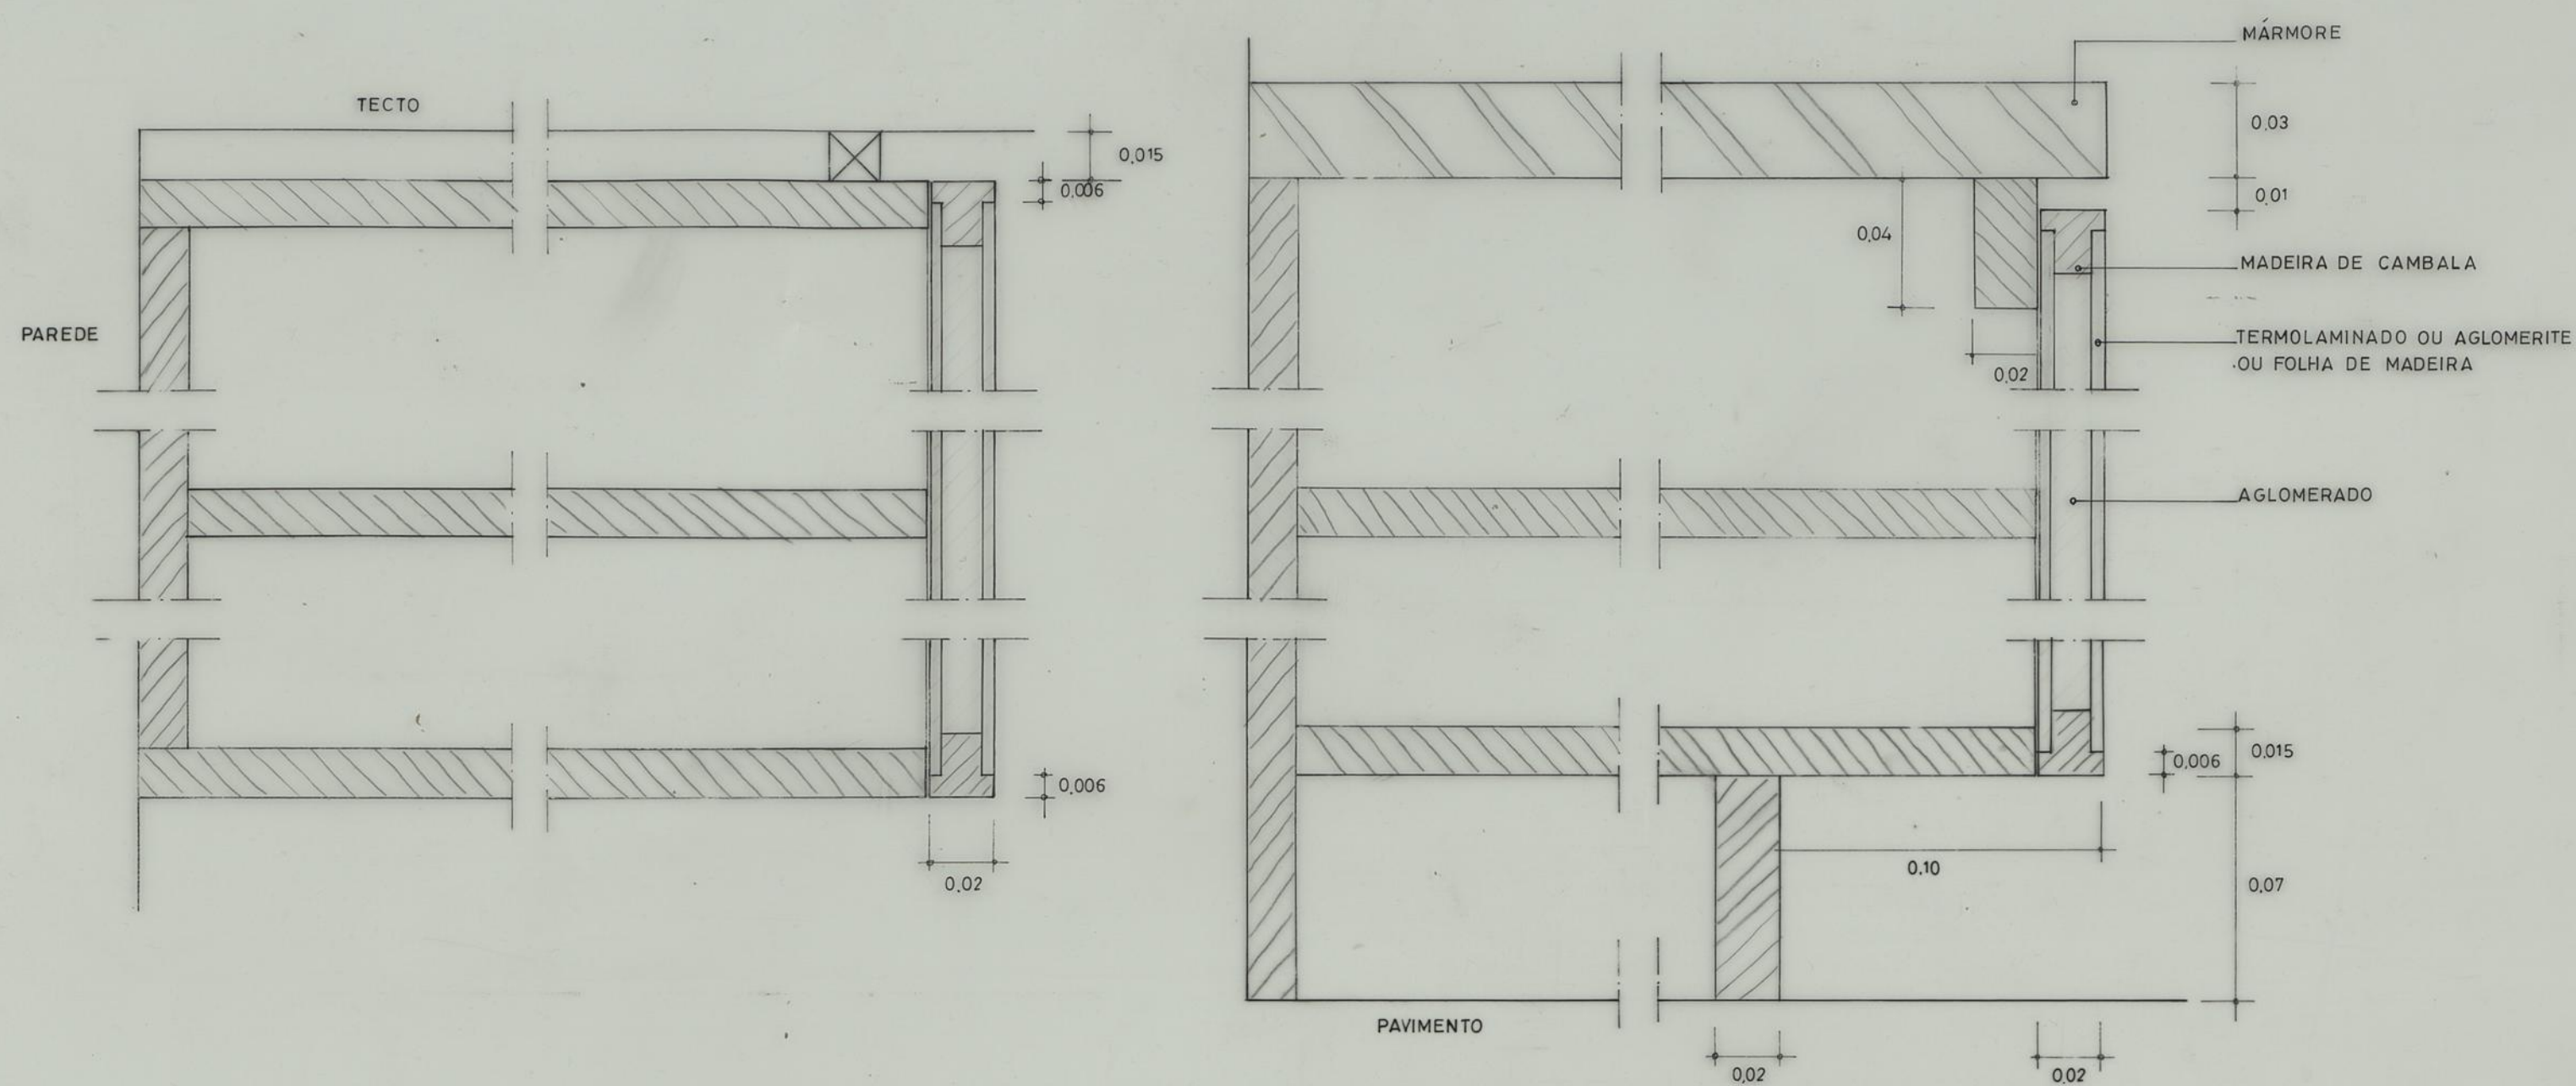


MÓVEIS DAS COZINHAS (ver folha 30) ESCALA 1/2

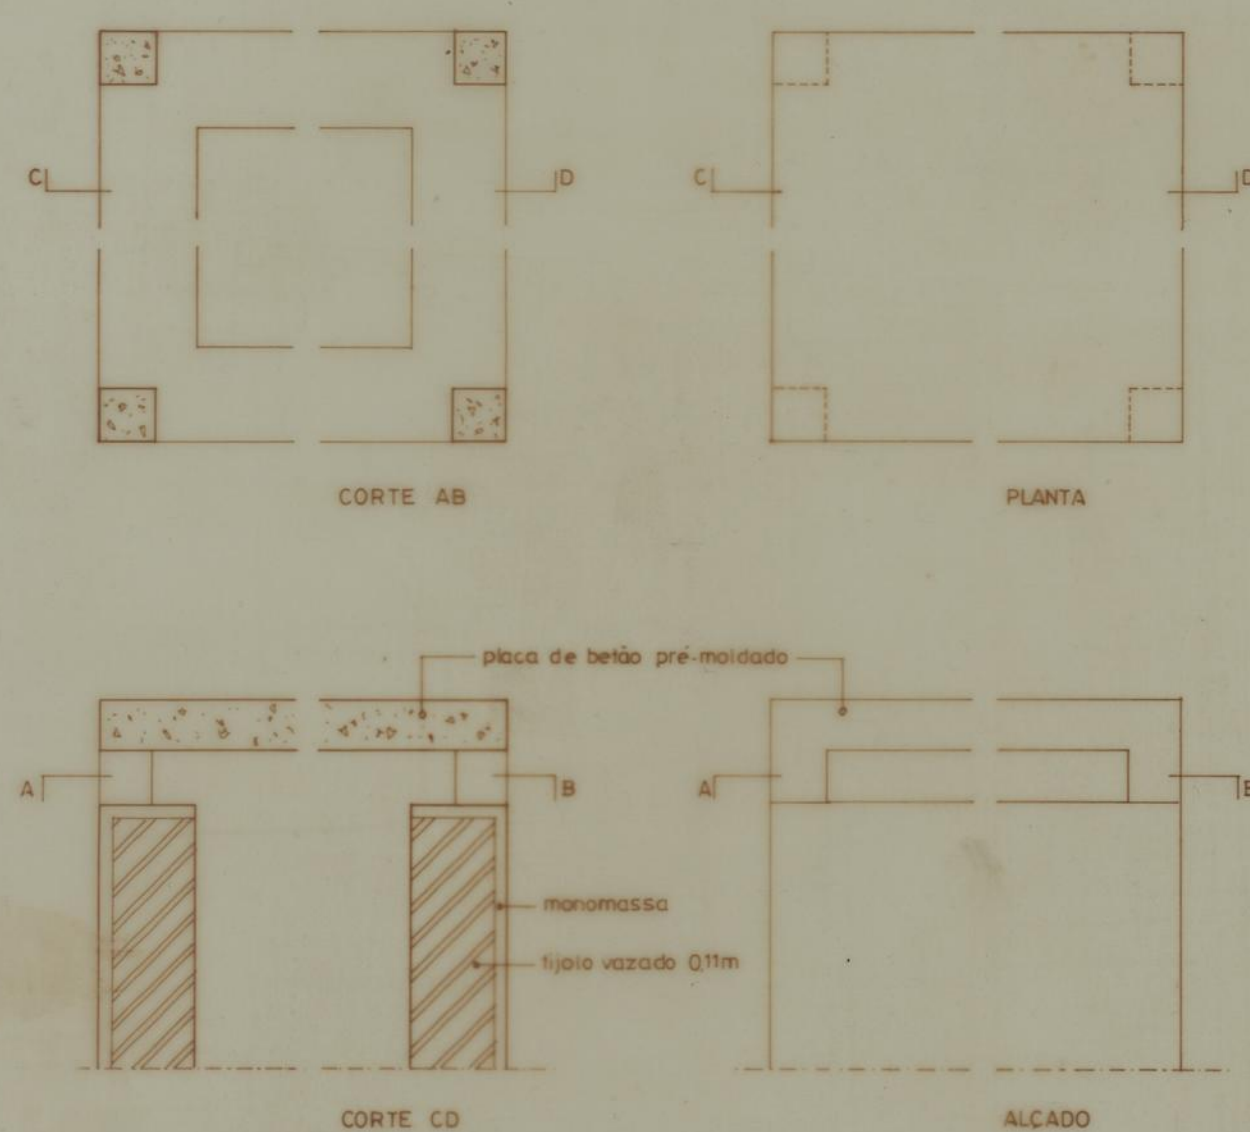


CHAMINÉ DE VENTILAÇÃO ESC. 1/10

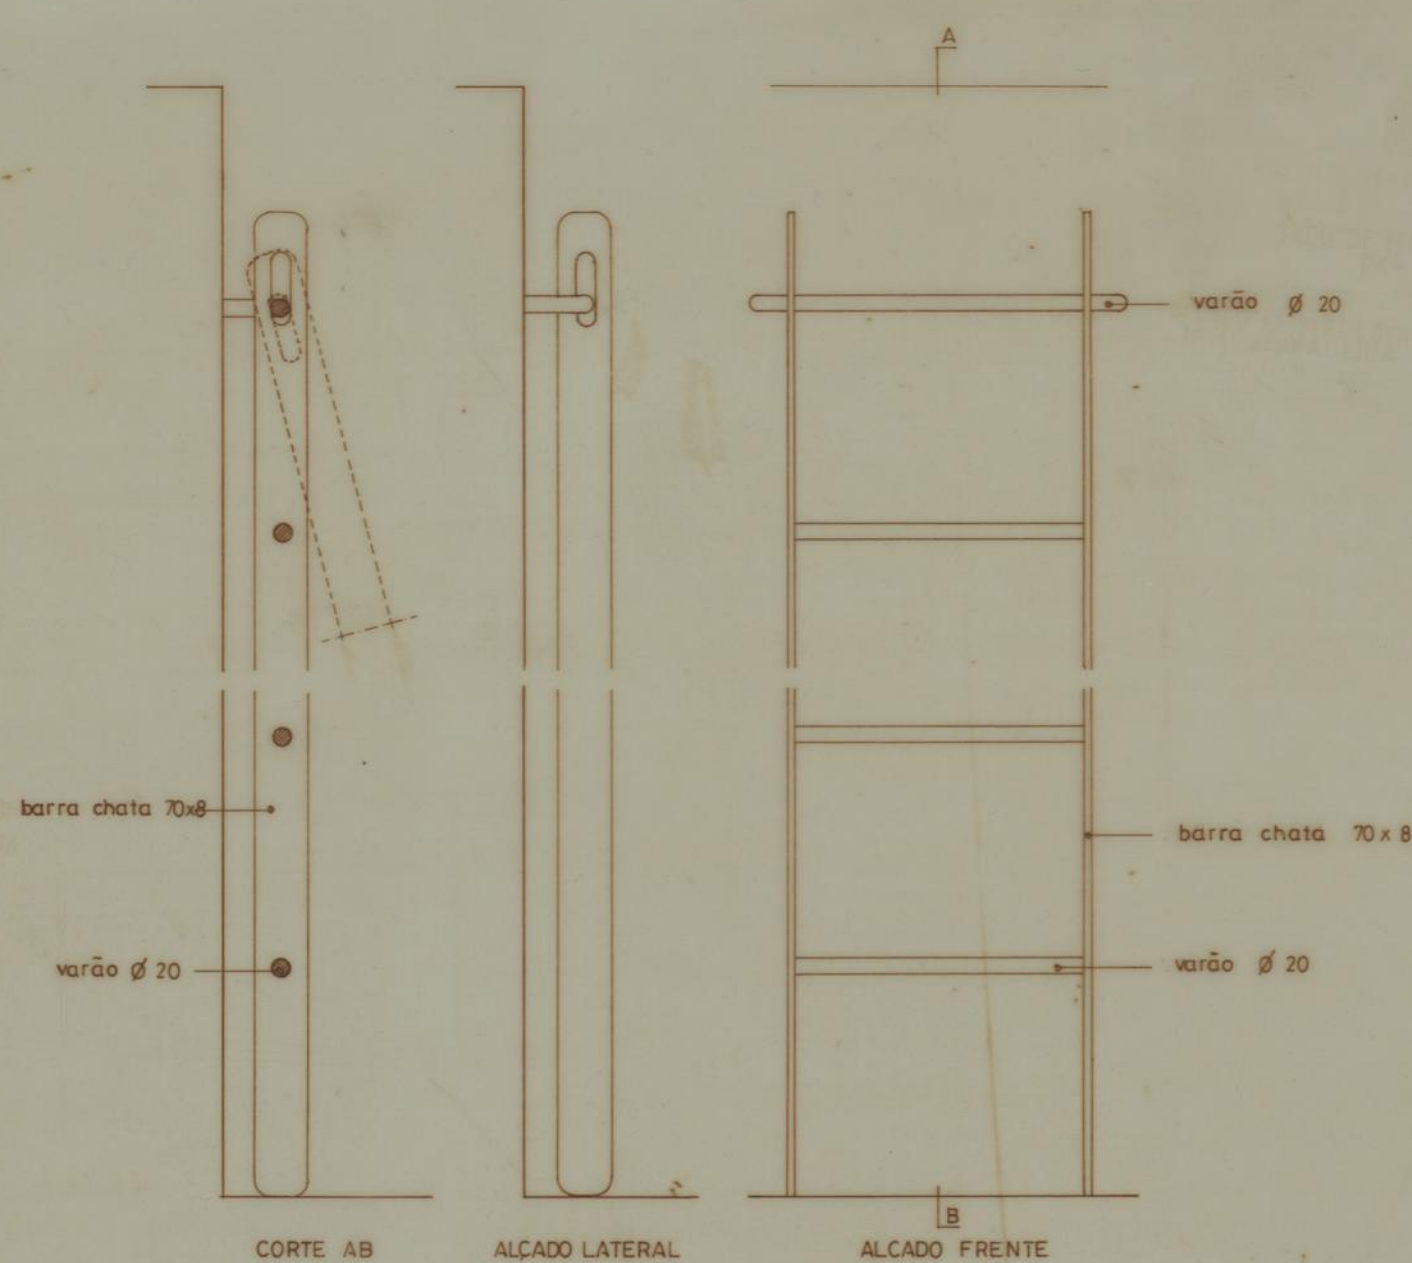


ESCADA DE ACESSO A CASA DAS MÁQUINAS - Es. 4 ESC. 1/10

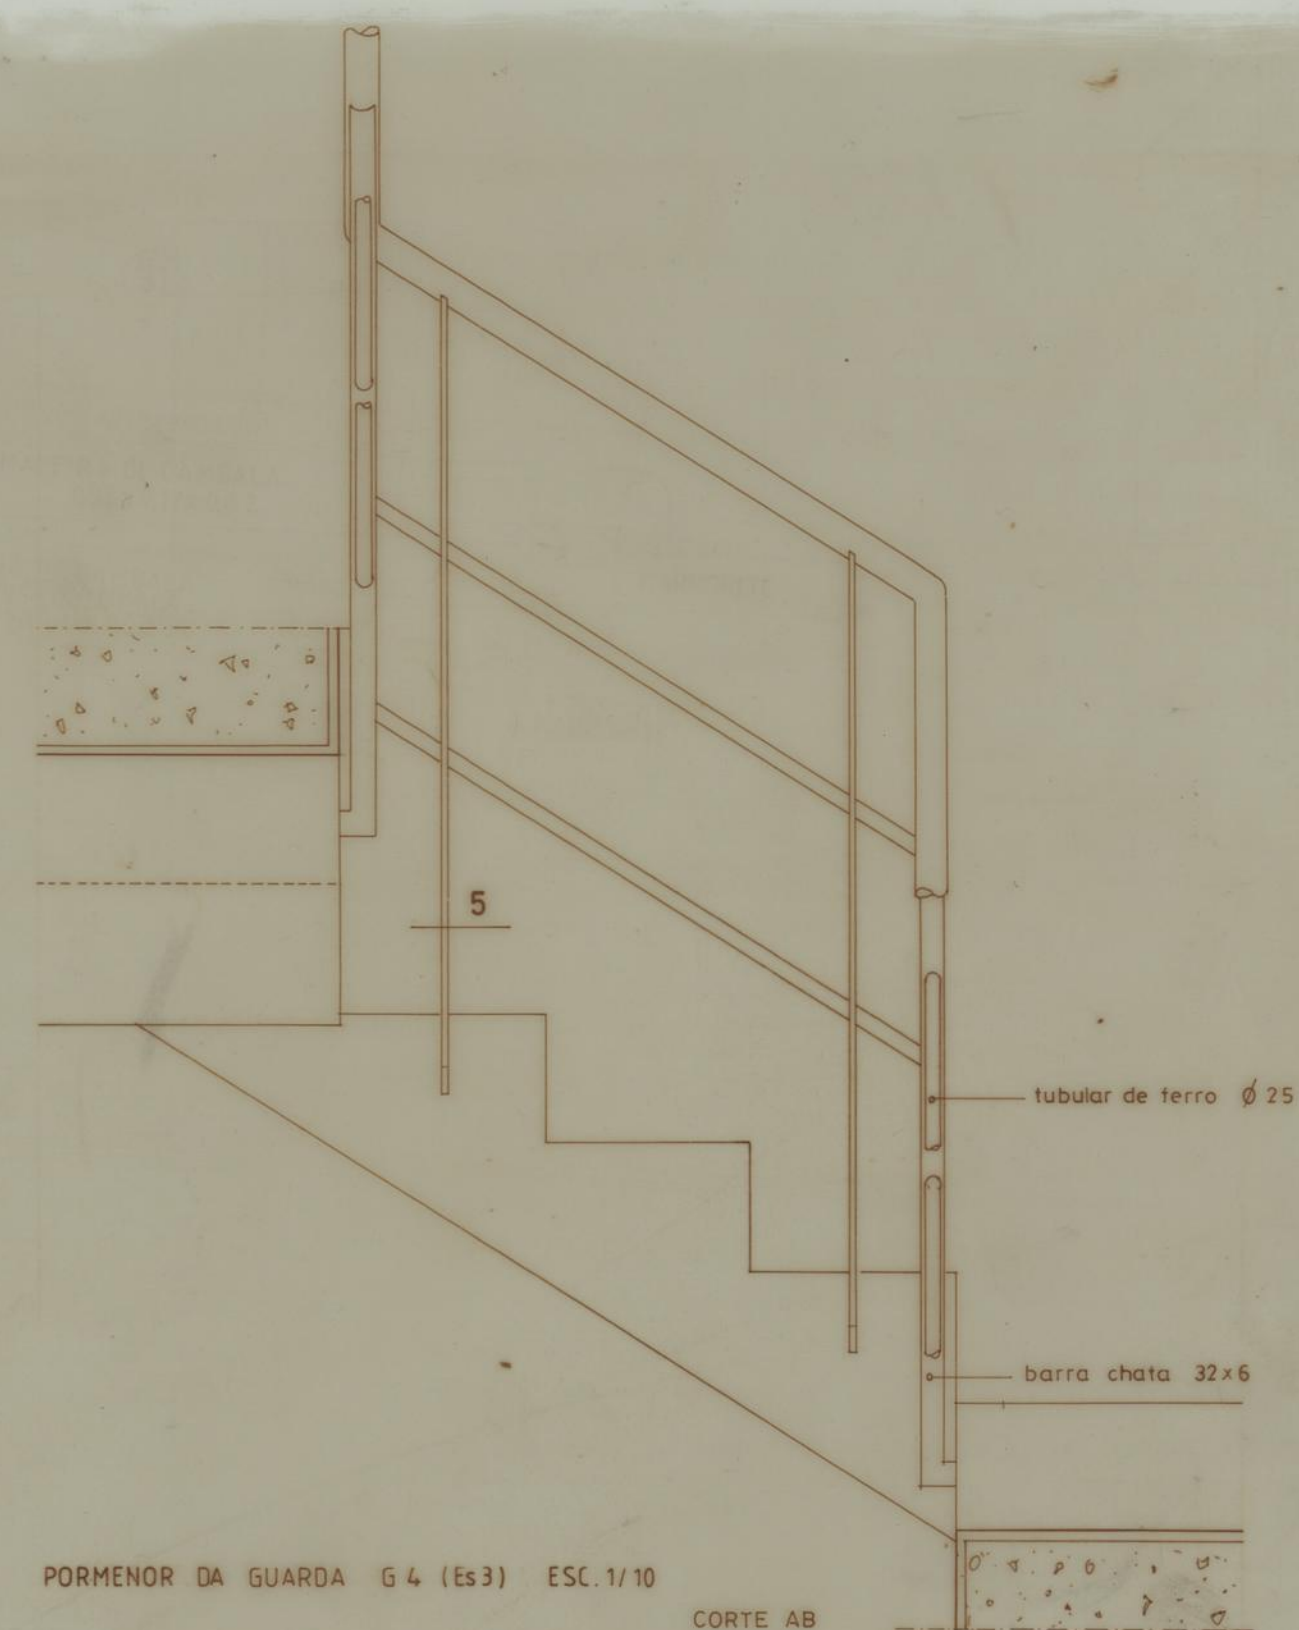




PORMENOR DA GUARDA G4 (Es. 3) ESC. 1/10

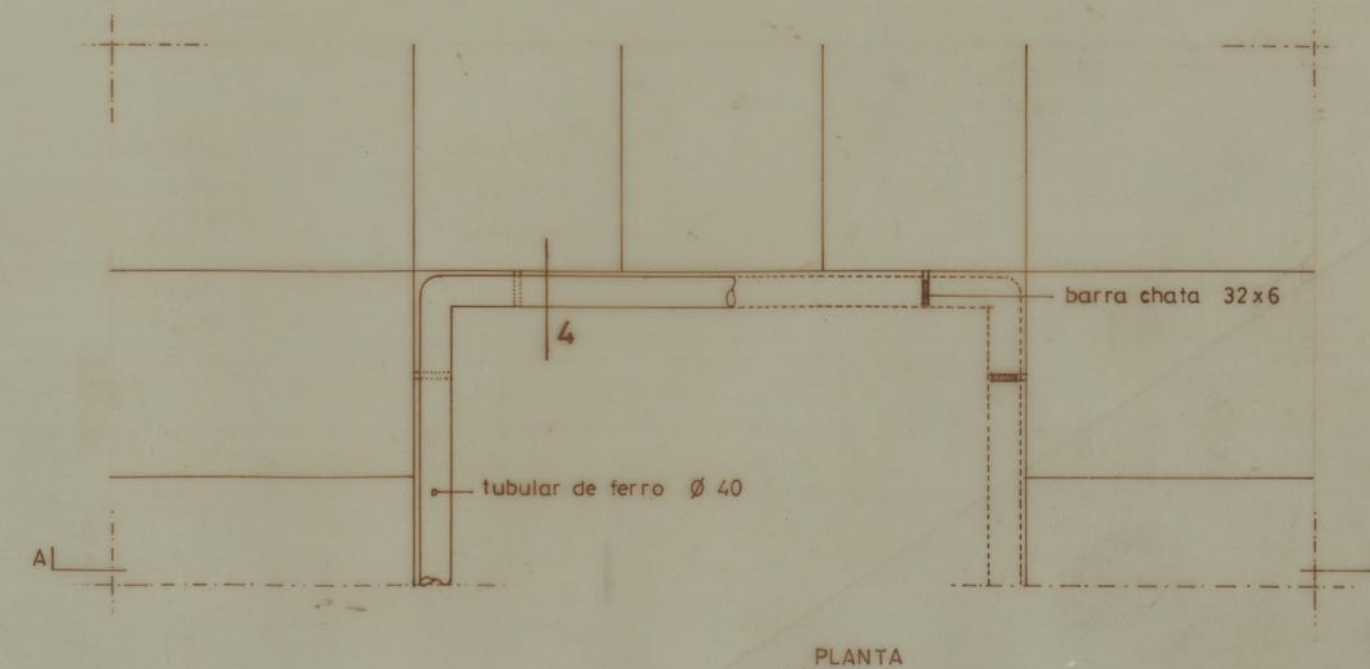

PORMENOR DA GUARDA G1 ESC. 1/2


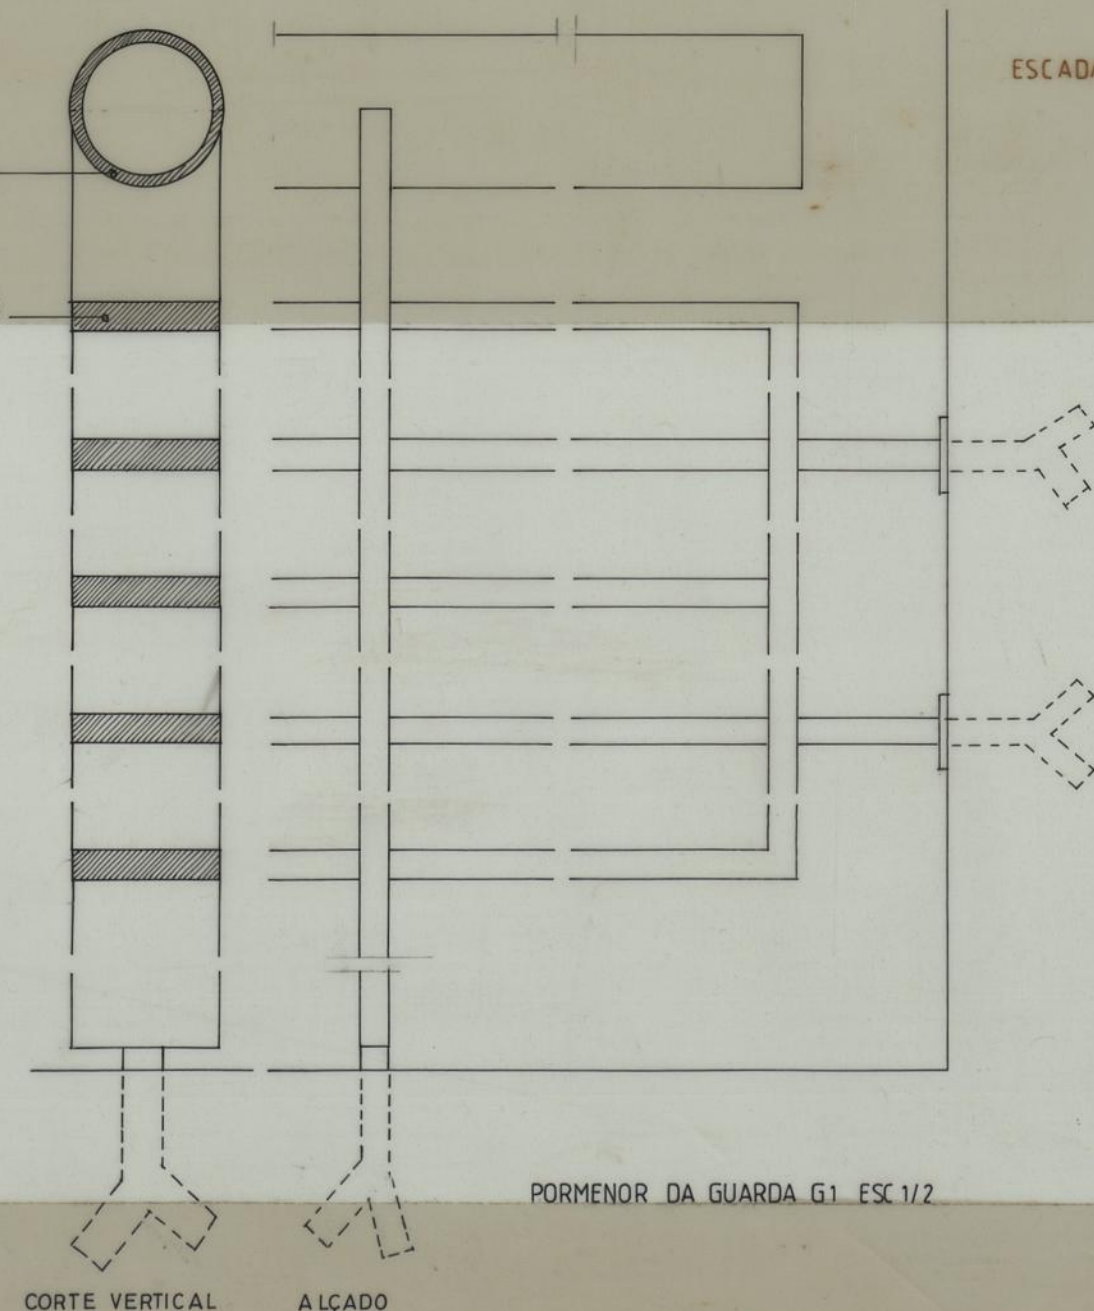


CONJUNTO HABITACIONAL DO ILHÉU - C.M. PORTO	DES. nº	1475	4/89A
PROJECTO DE EXECUÇÃO	SUB. o		31
COZINHAS - DETALHES / GUARDAS, ESCADA E CHAMINÉS	ESC. 1/10 e 1/2	SUB. p.	
MANUEL CORREIA FERNANDES	ARQUITECTO	PORTO	DEZEMBRO 96

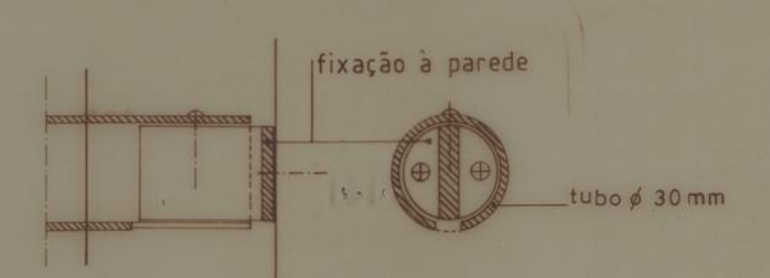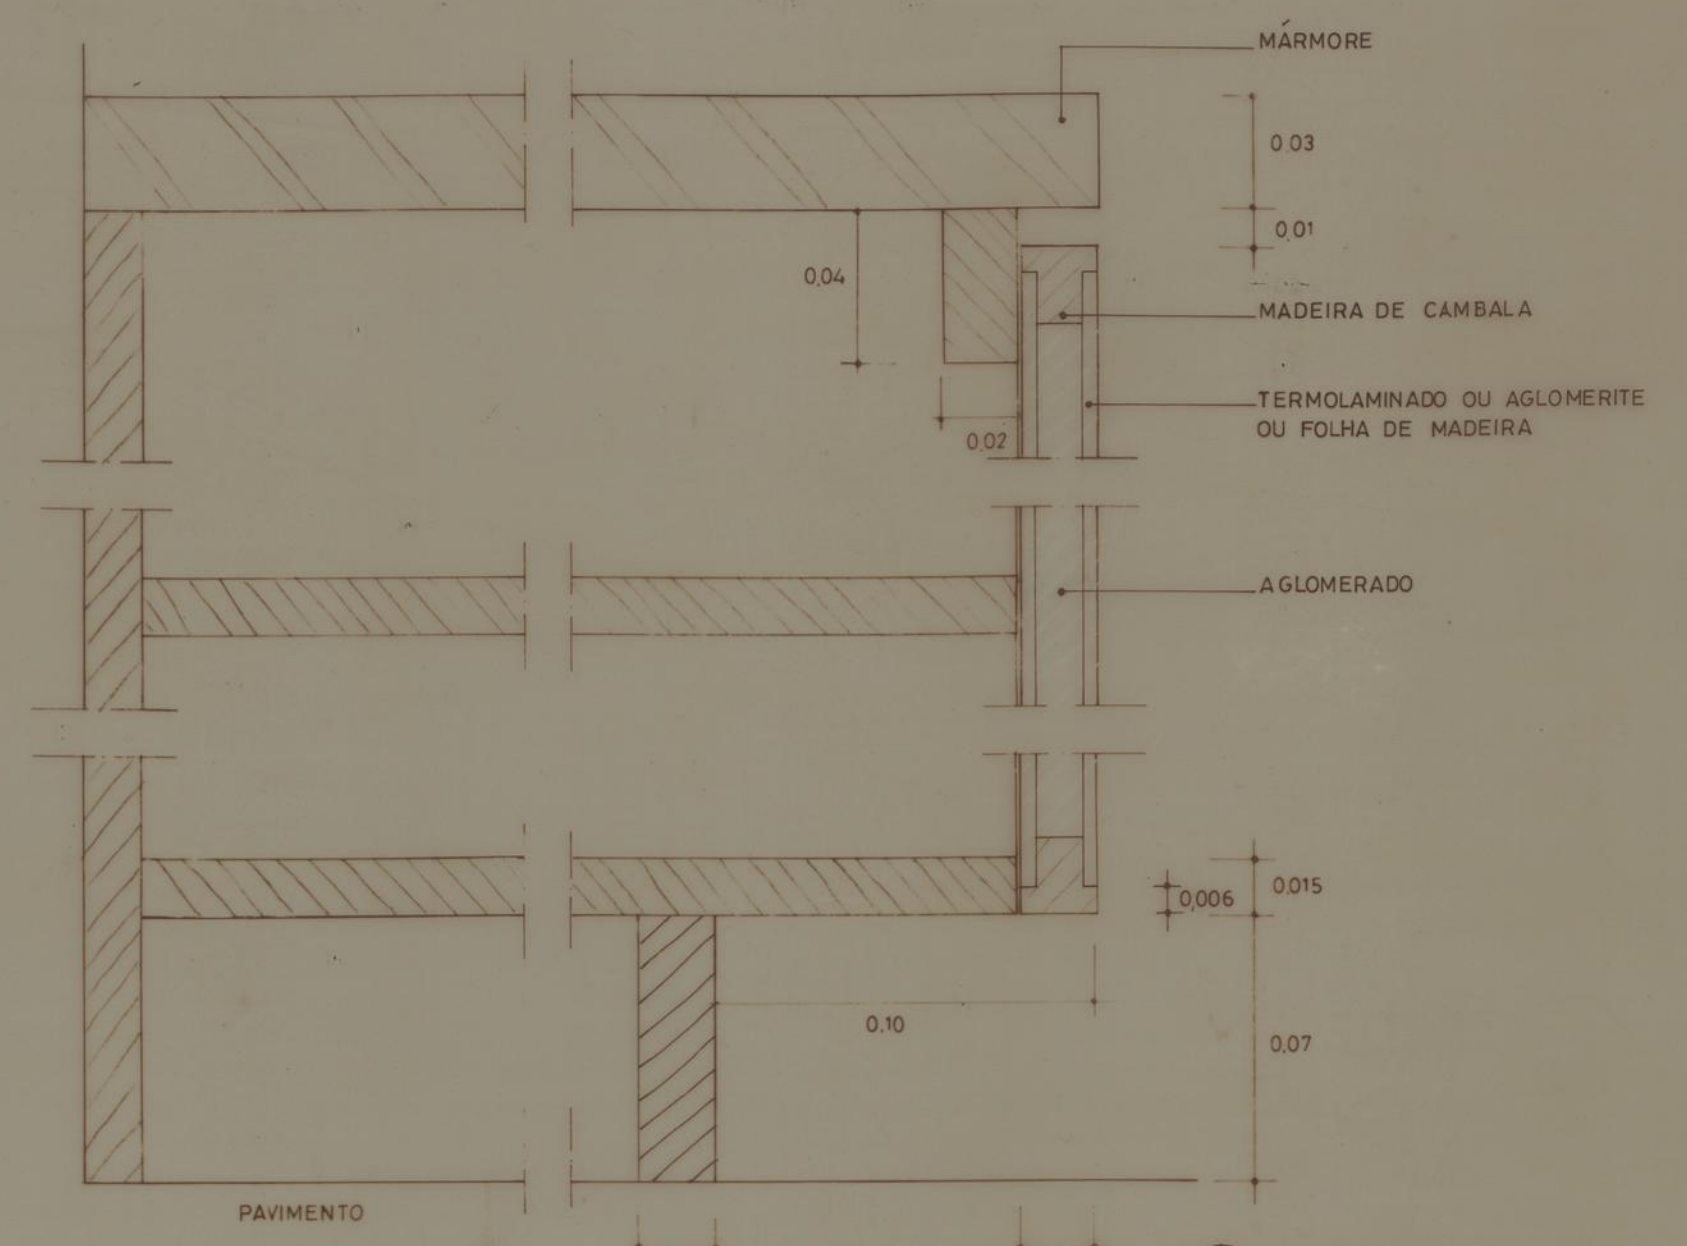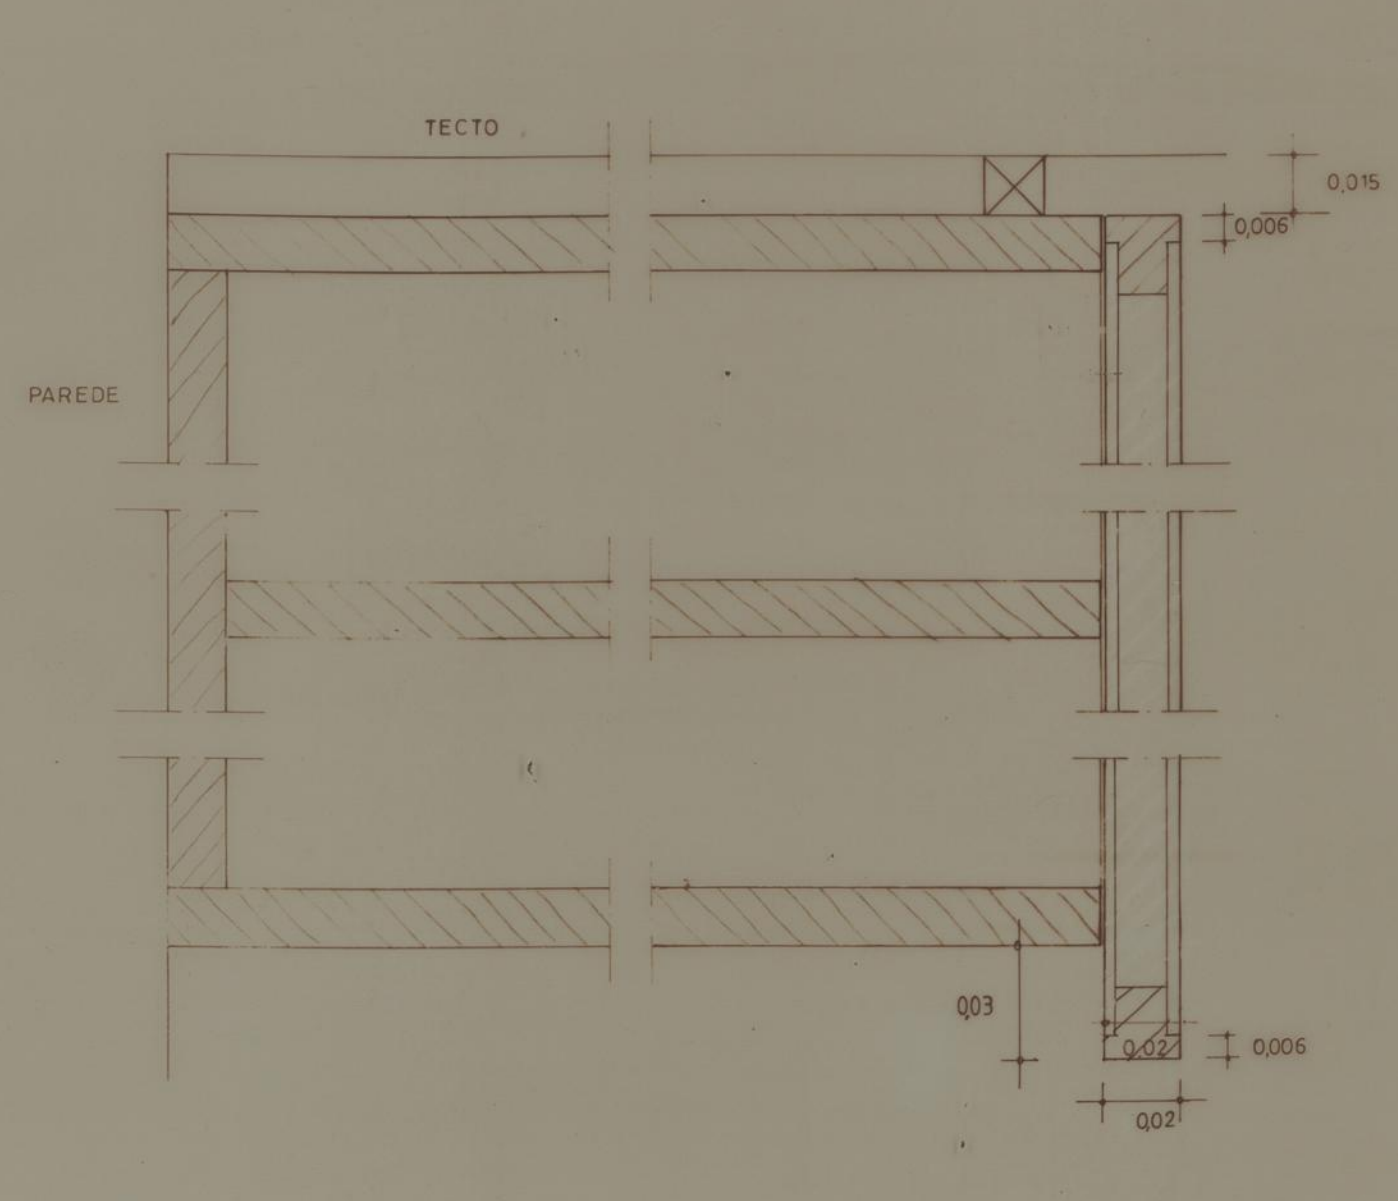


PORMENOR TIPO GUARDAS G2 e G3






MÓVEIS DAS COZINHAS (ver folha 30) ESCALA 1/2

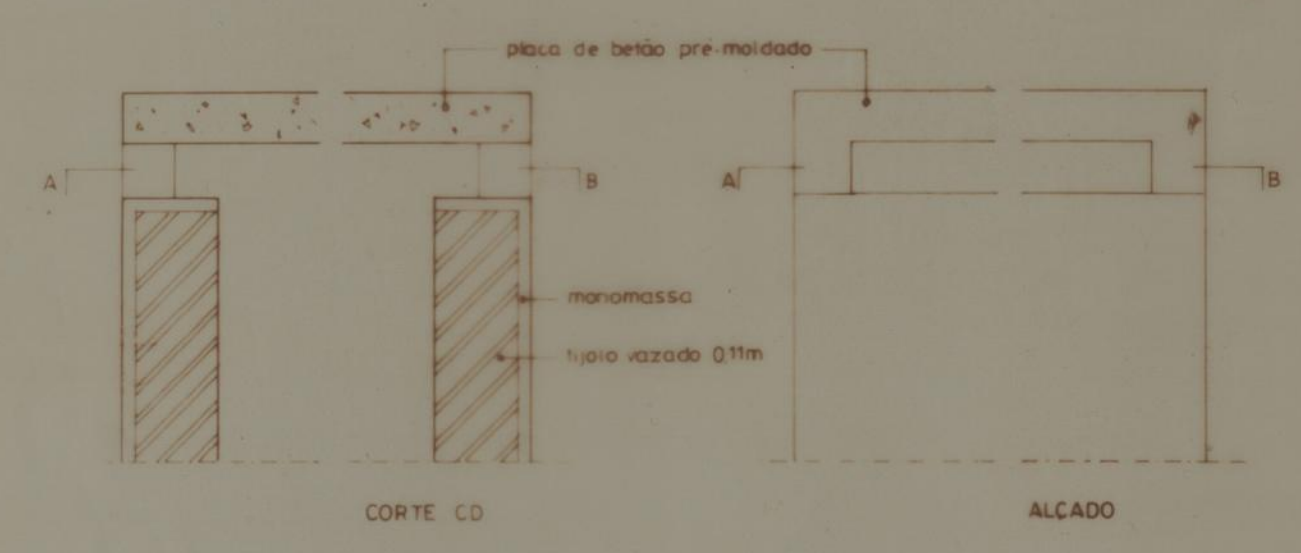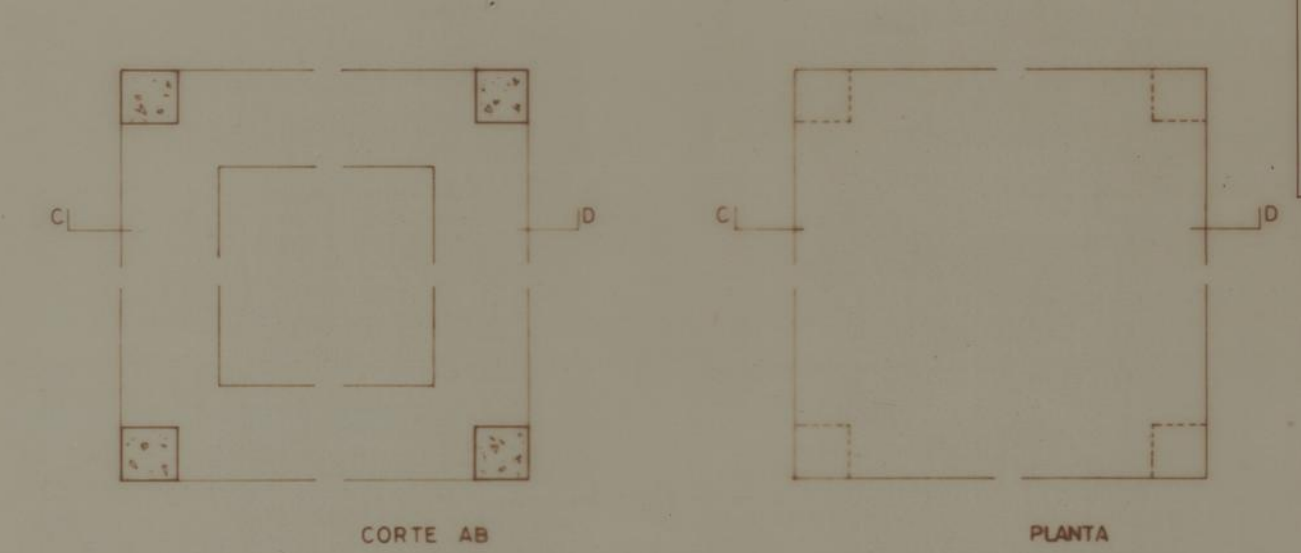

CHAMINÉ DE VENTILAÇÃO ESC 1/10


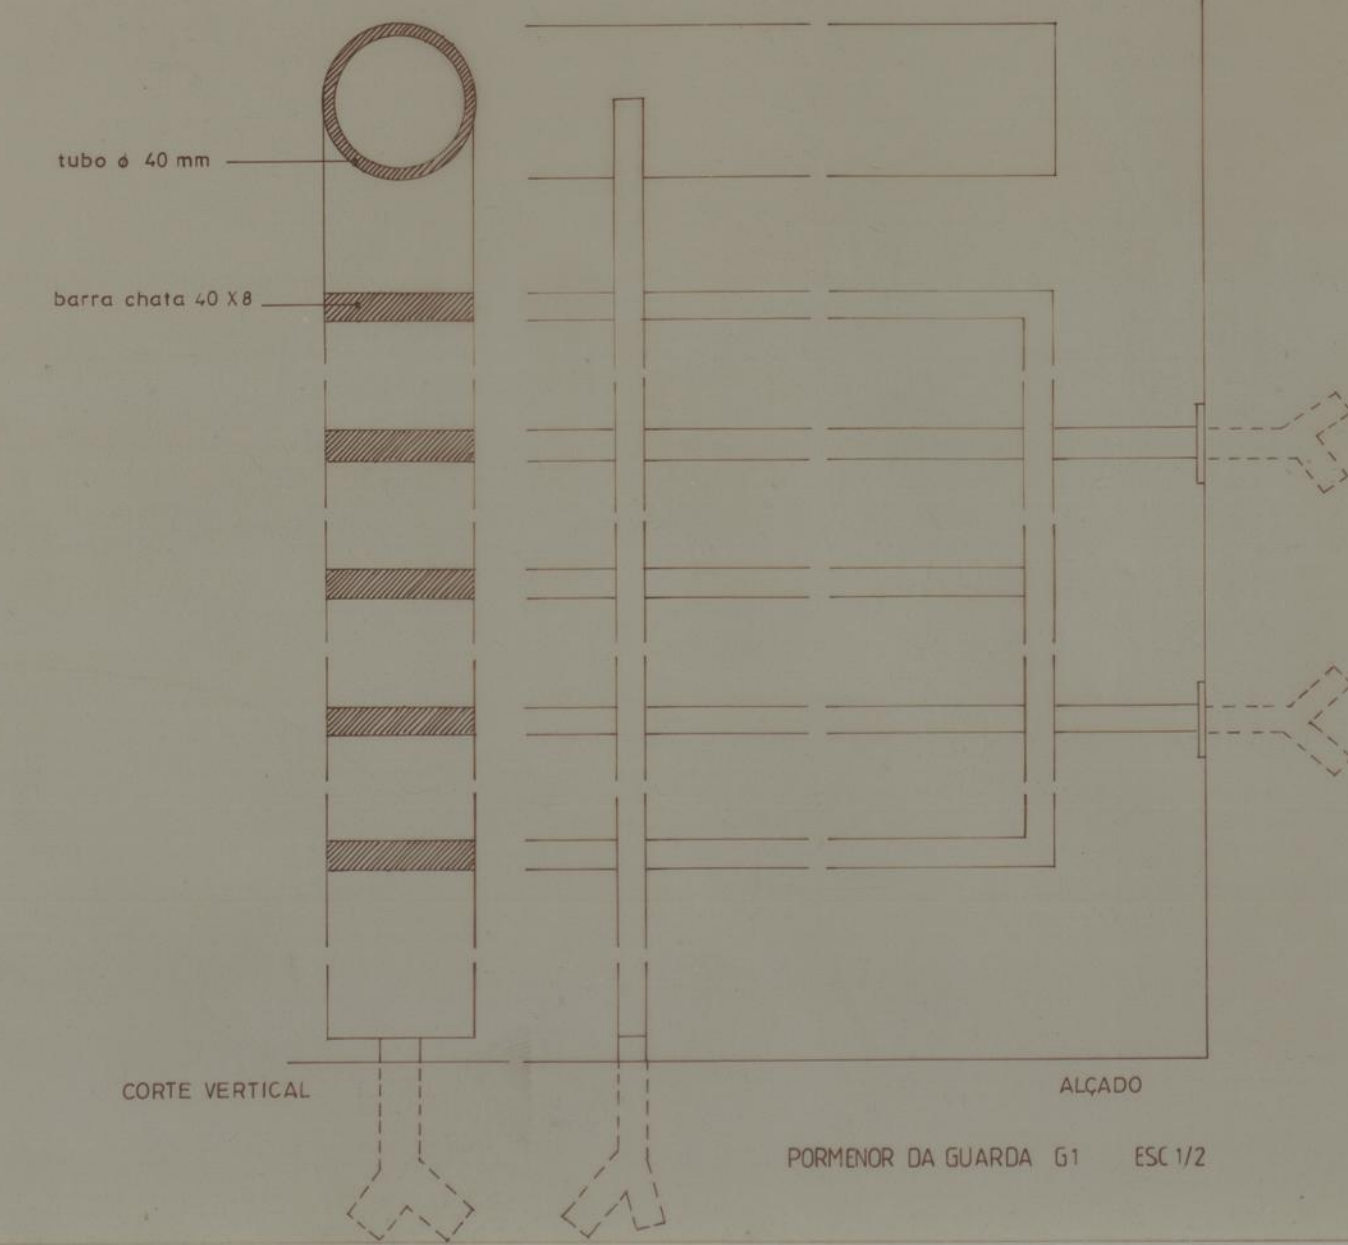


PORMENOR DA GUARDA G1 ESC 1/2

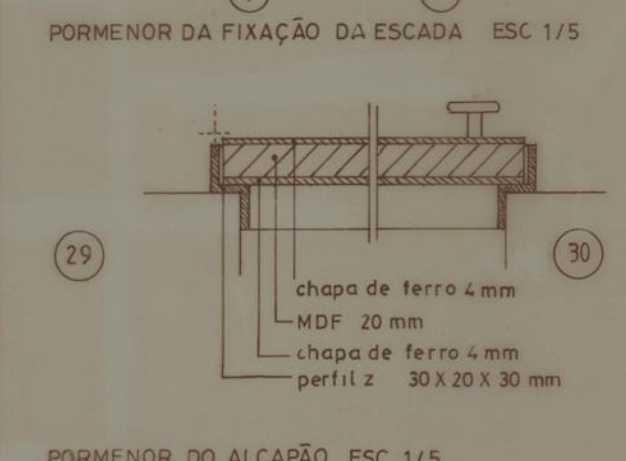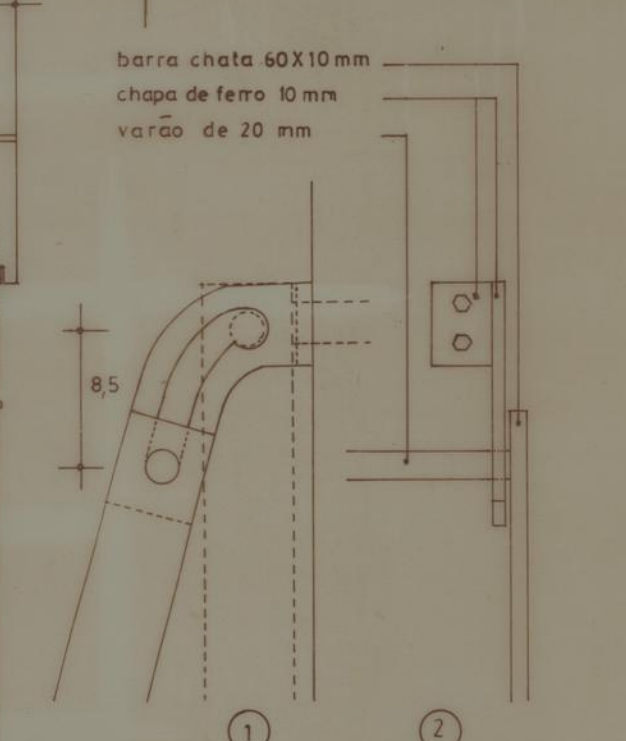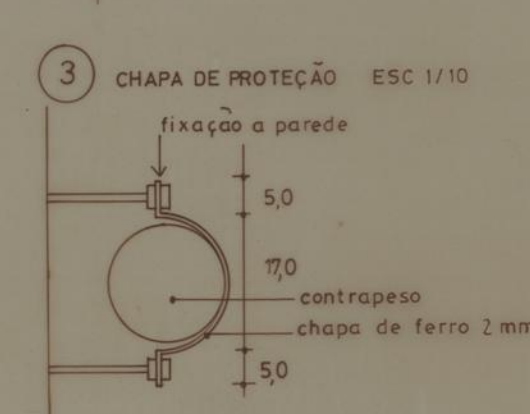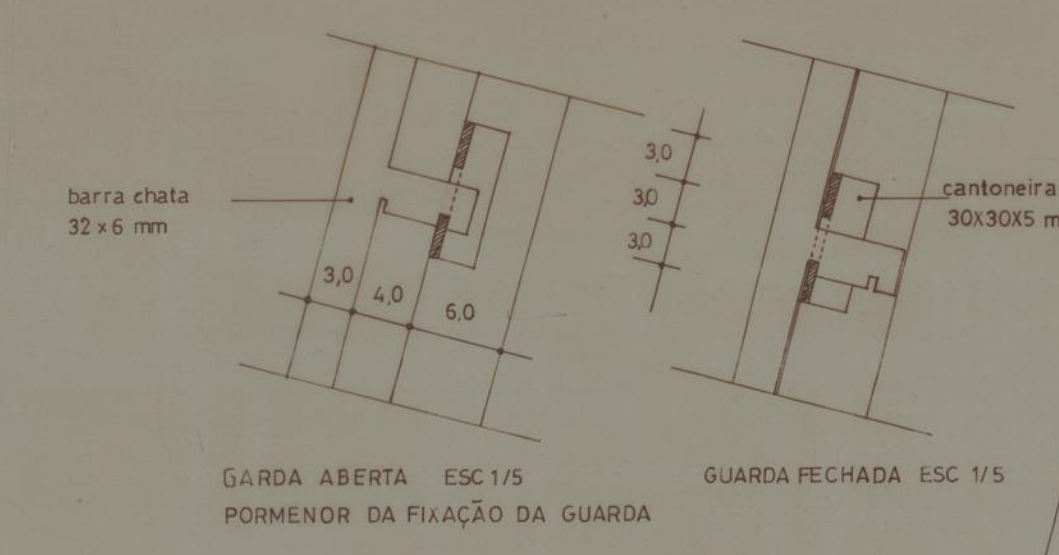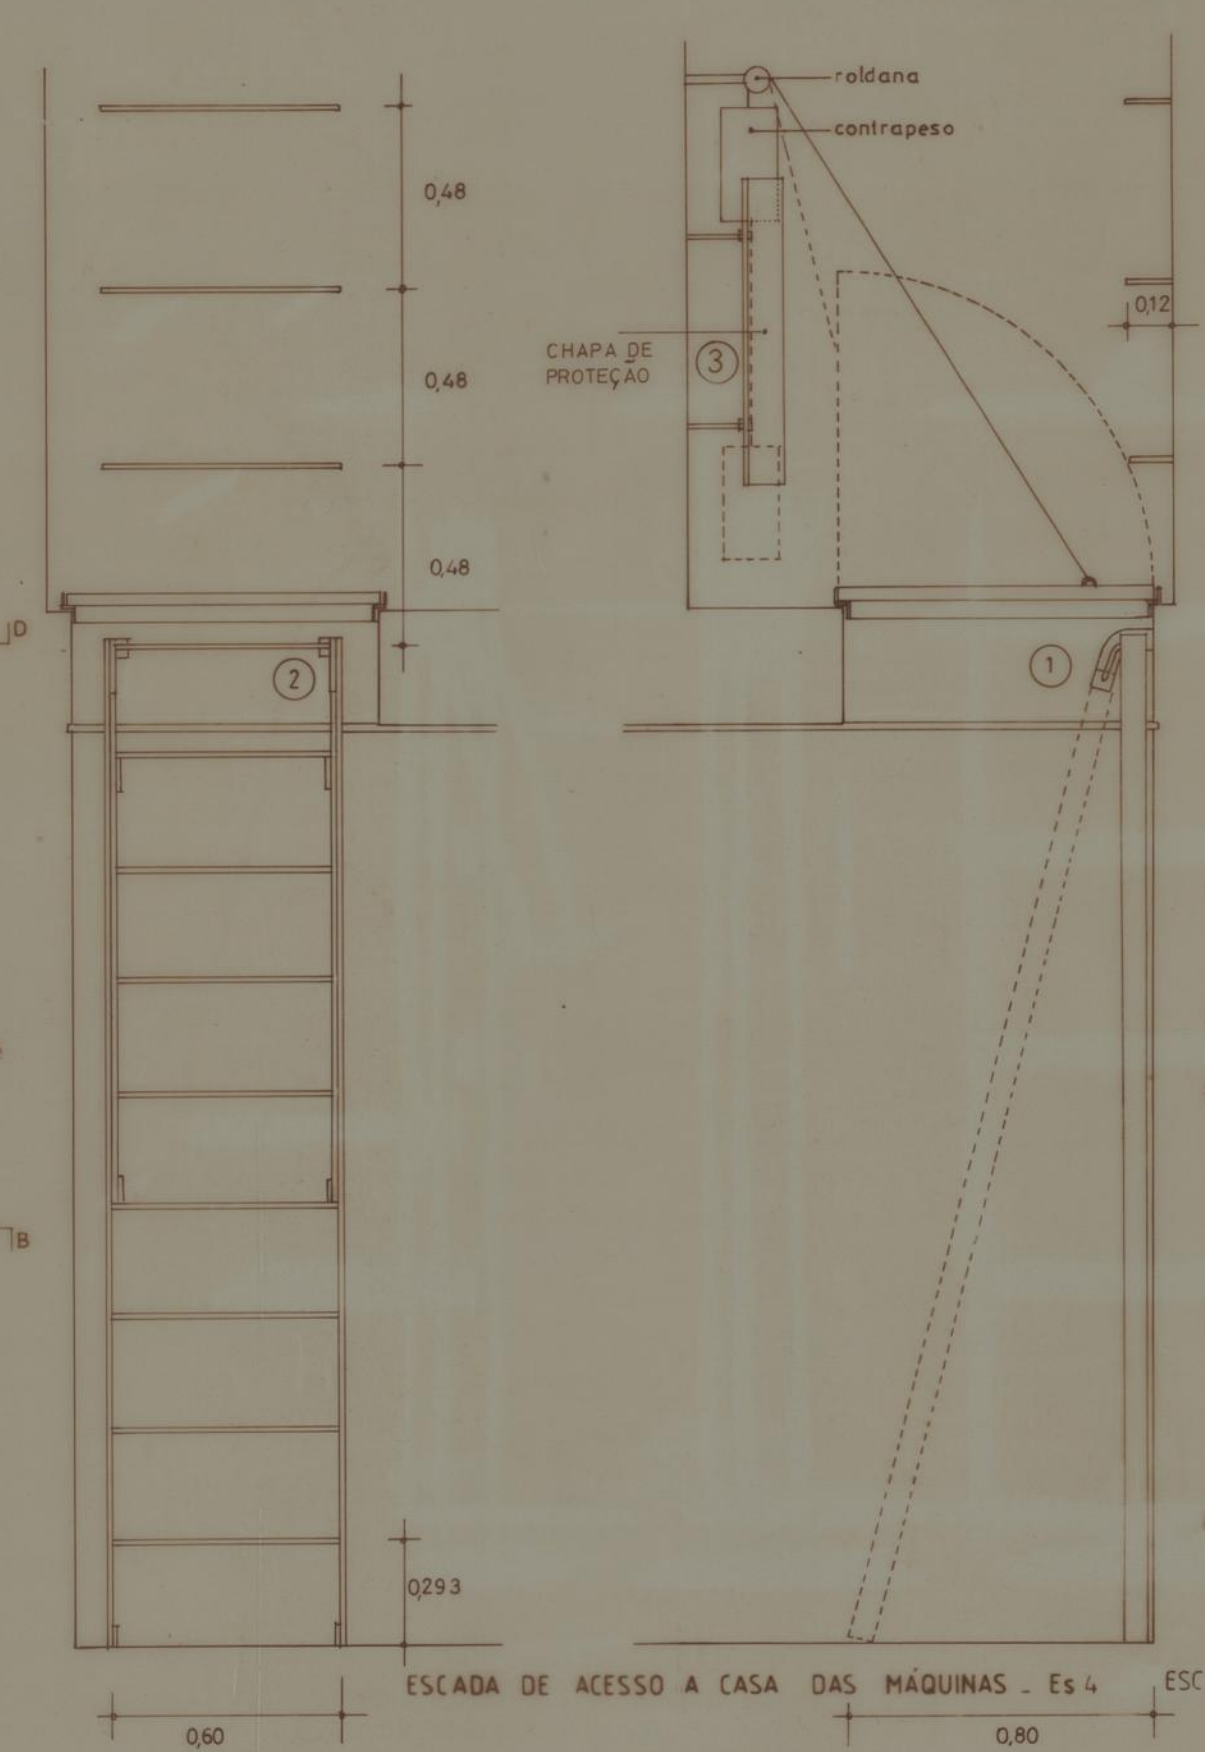

ESCALA DE ACESSO A CASA DAS MÁQUINAS - Es 4 ESC 1/20

GUARDA DA ESCADA Es 4 ESC 1/10

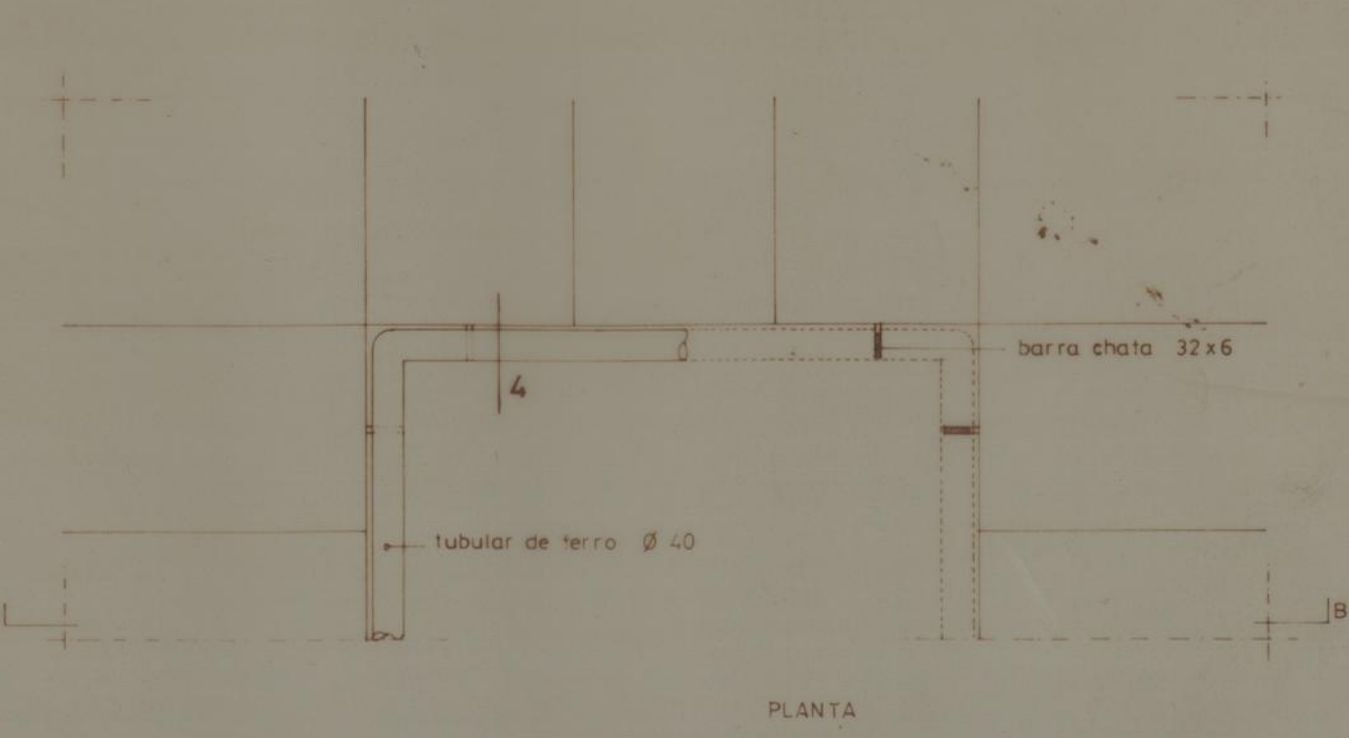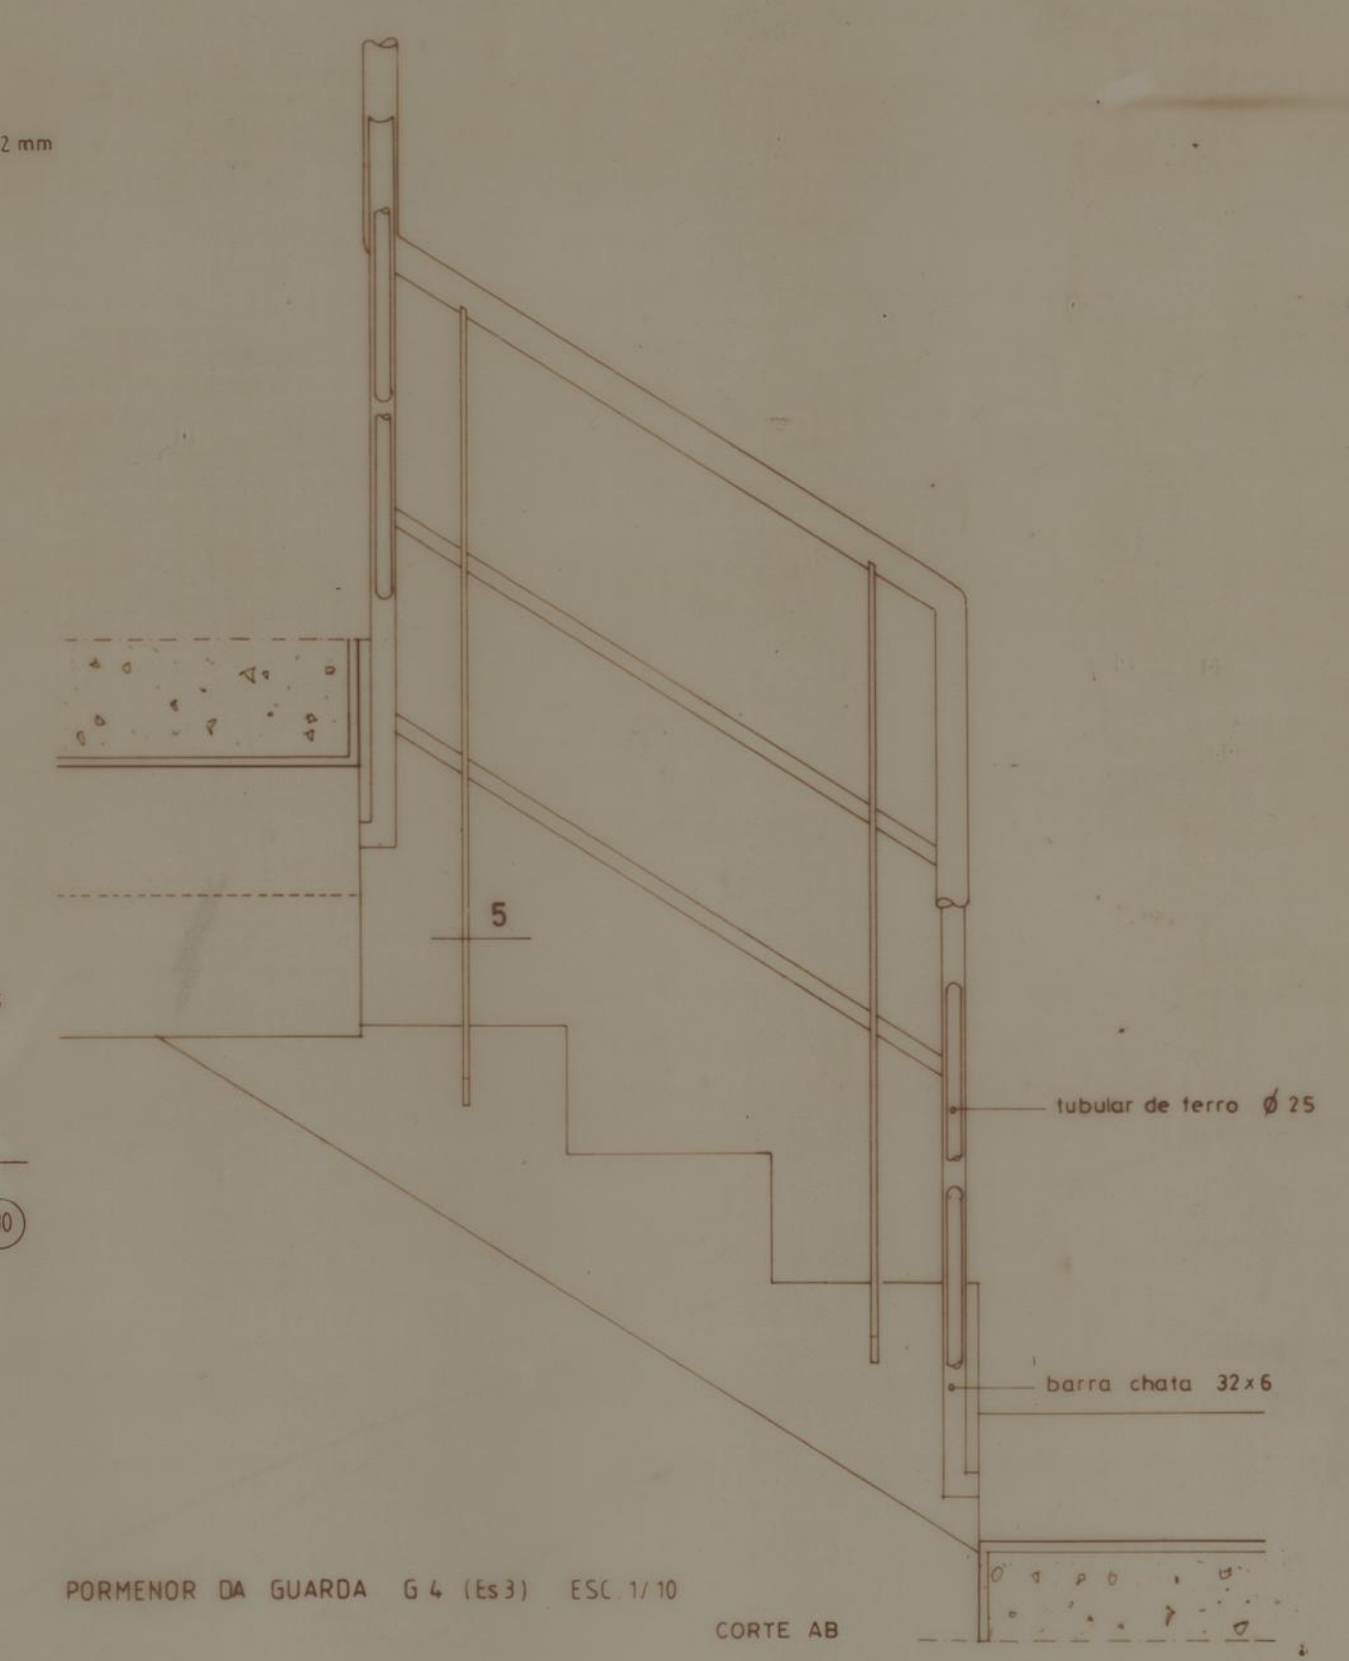

CONJUNTO HABITACIONAL DO ILHEU - C.M. PORTO	DES nº 2109	4/89A
PROJECTO DE EXECUÇÃO	ESC 1/20 e 1/5	SUB o 1475
COZINHAS - DETALHES / GUARDAS, ESCADA E CHAMINÉS	ESC 1/10 e 1/2	SUB p
MANUEL CORREIA FERNANDES	ARQUITECTO	PORTO ABRIL 1999