



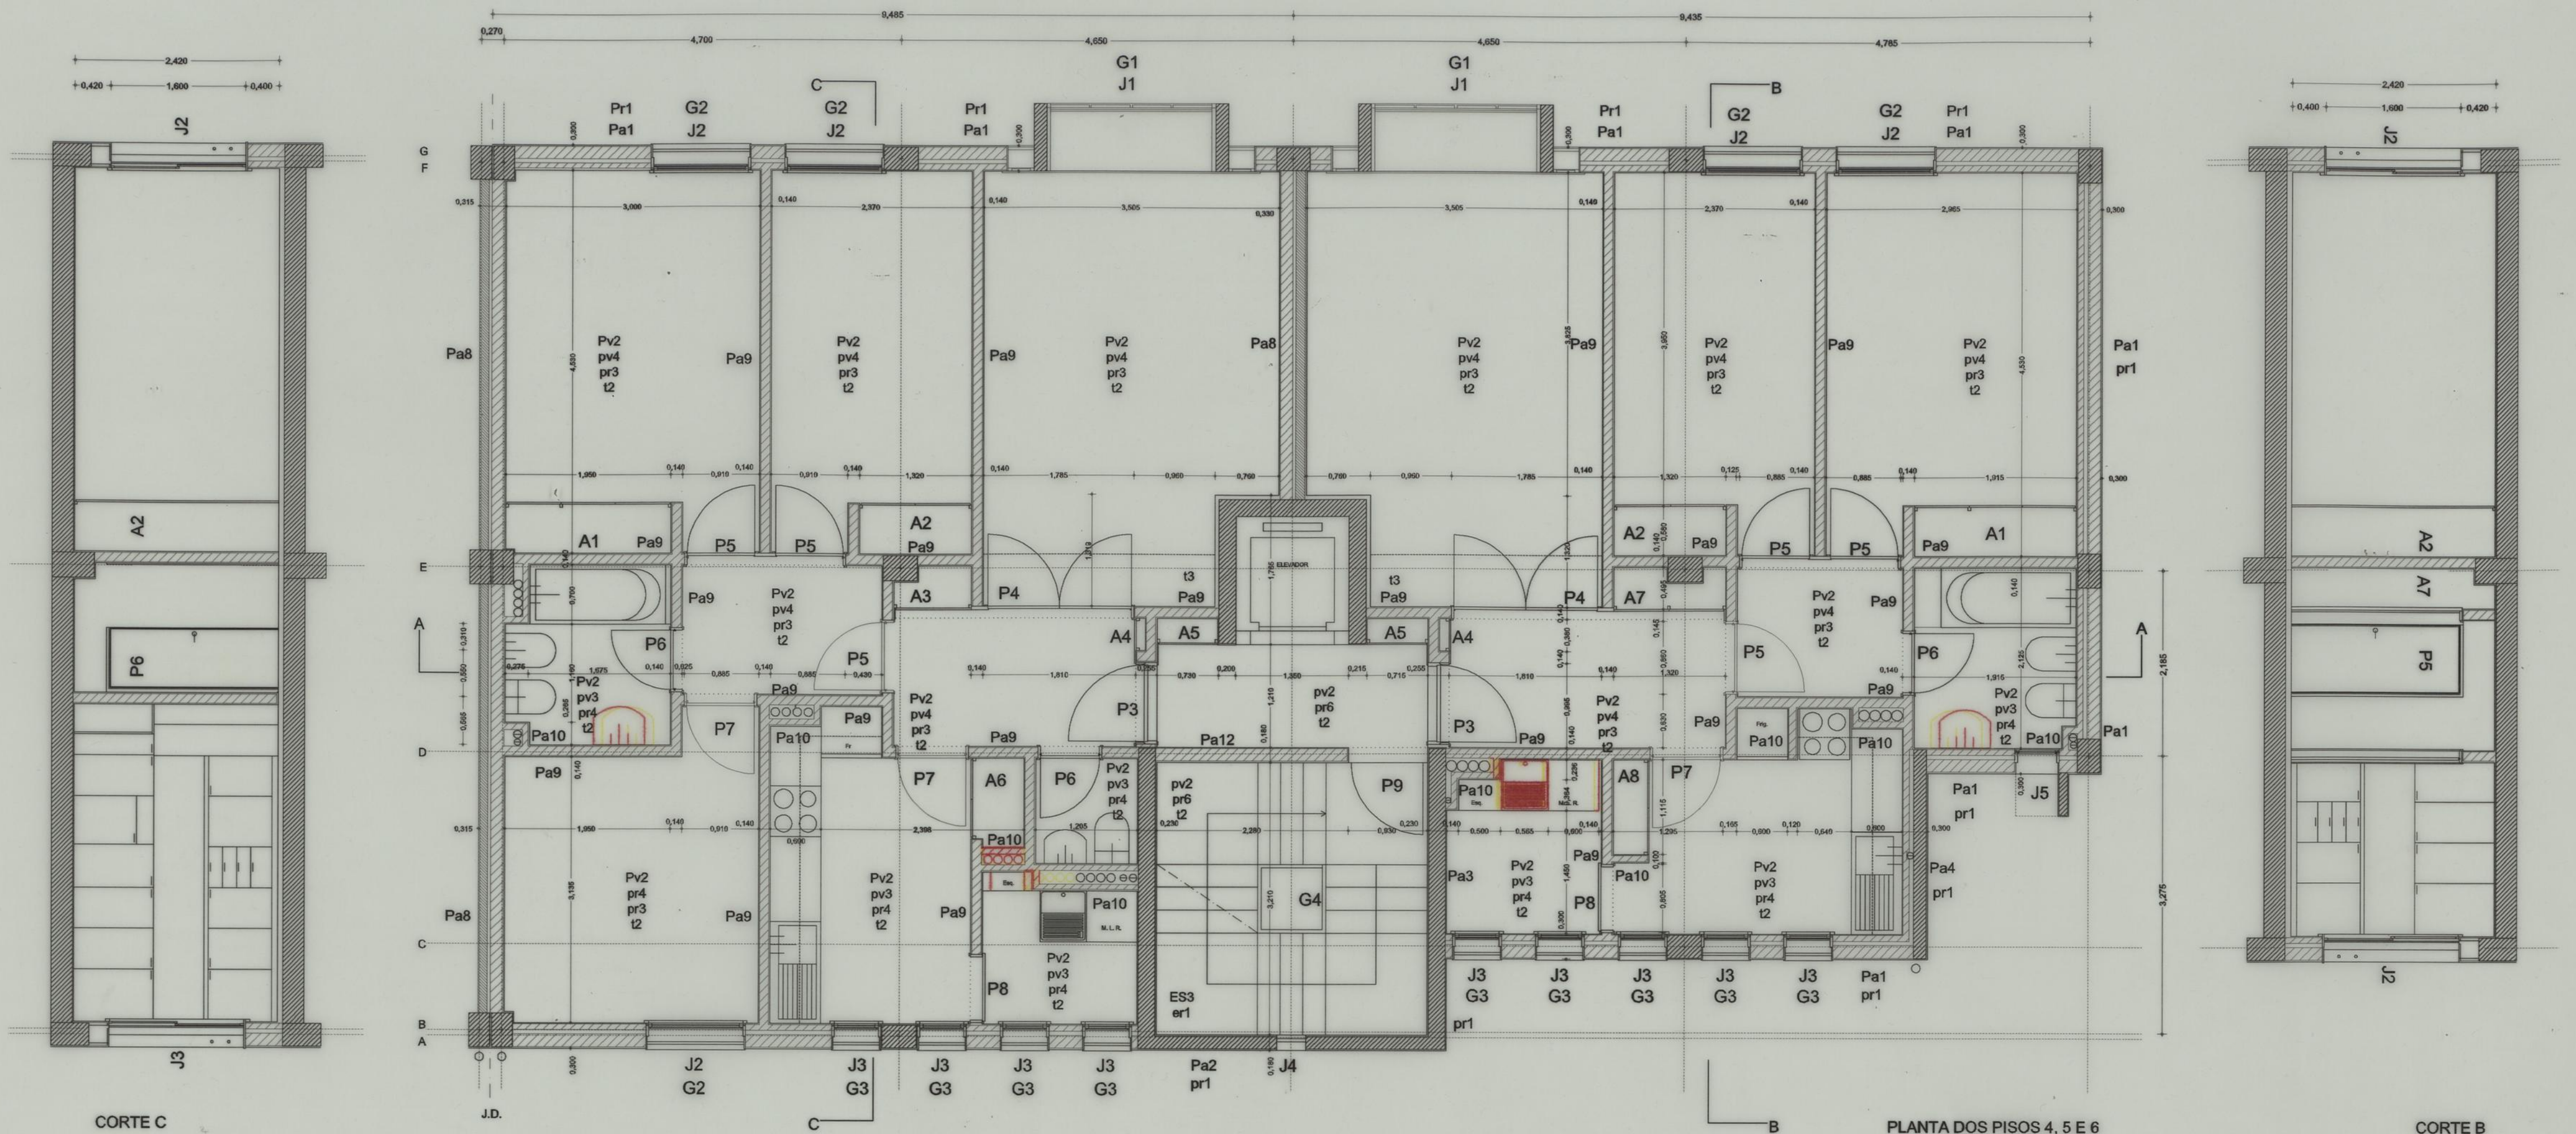


CORTE C

PLANTA DOS PISOS 4, 5 E 6


CORTE B

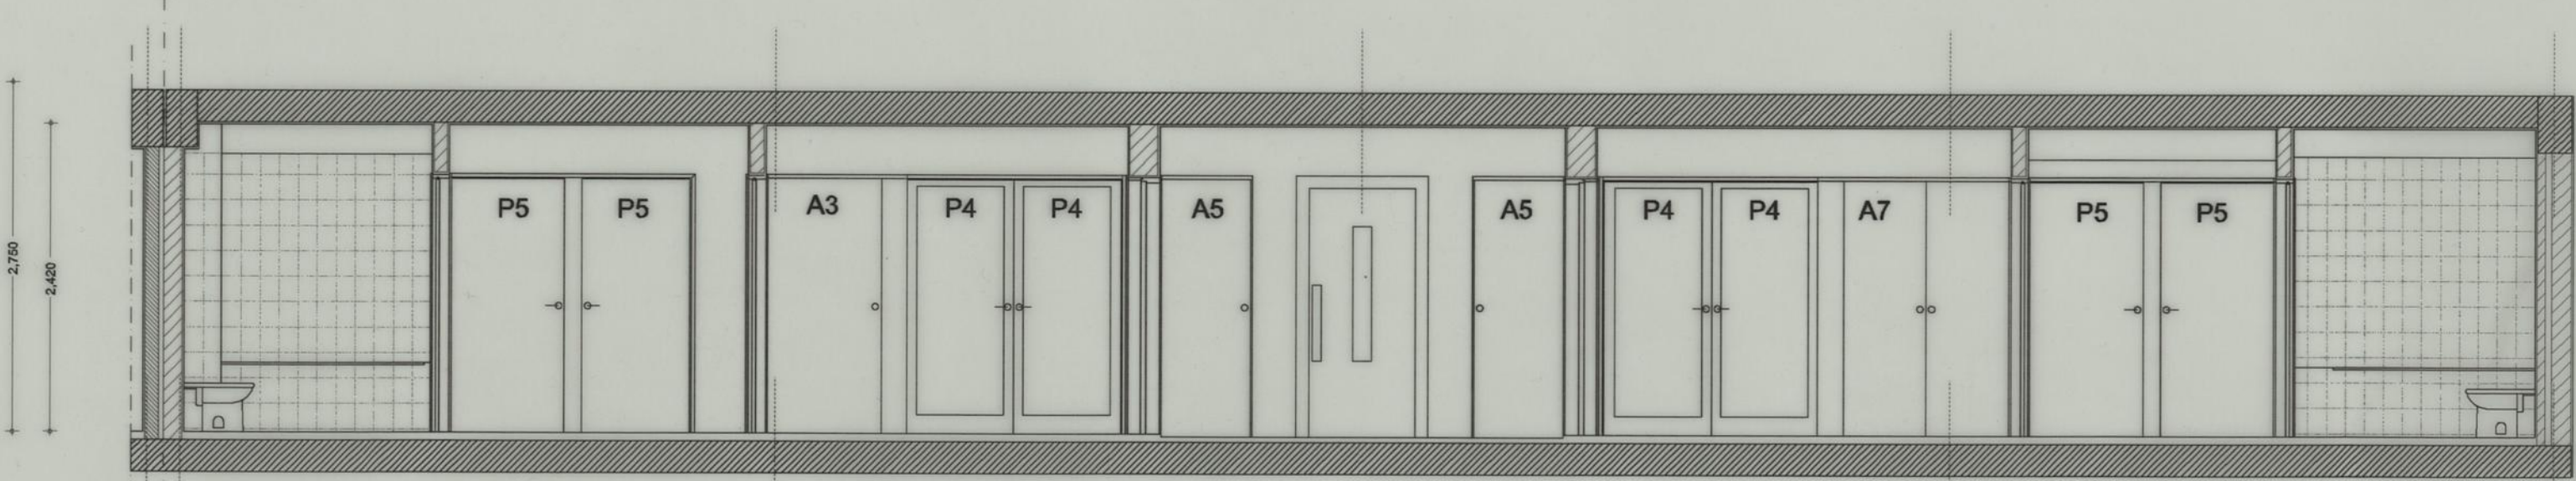


CORTE A

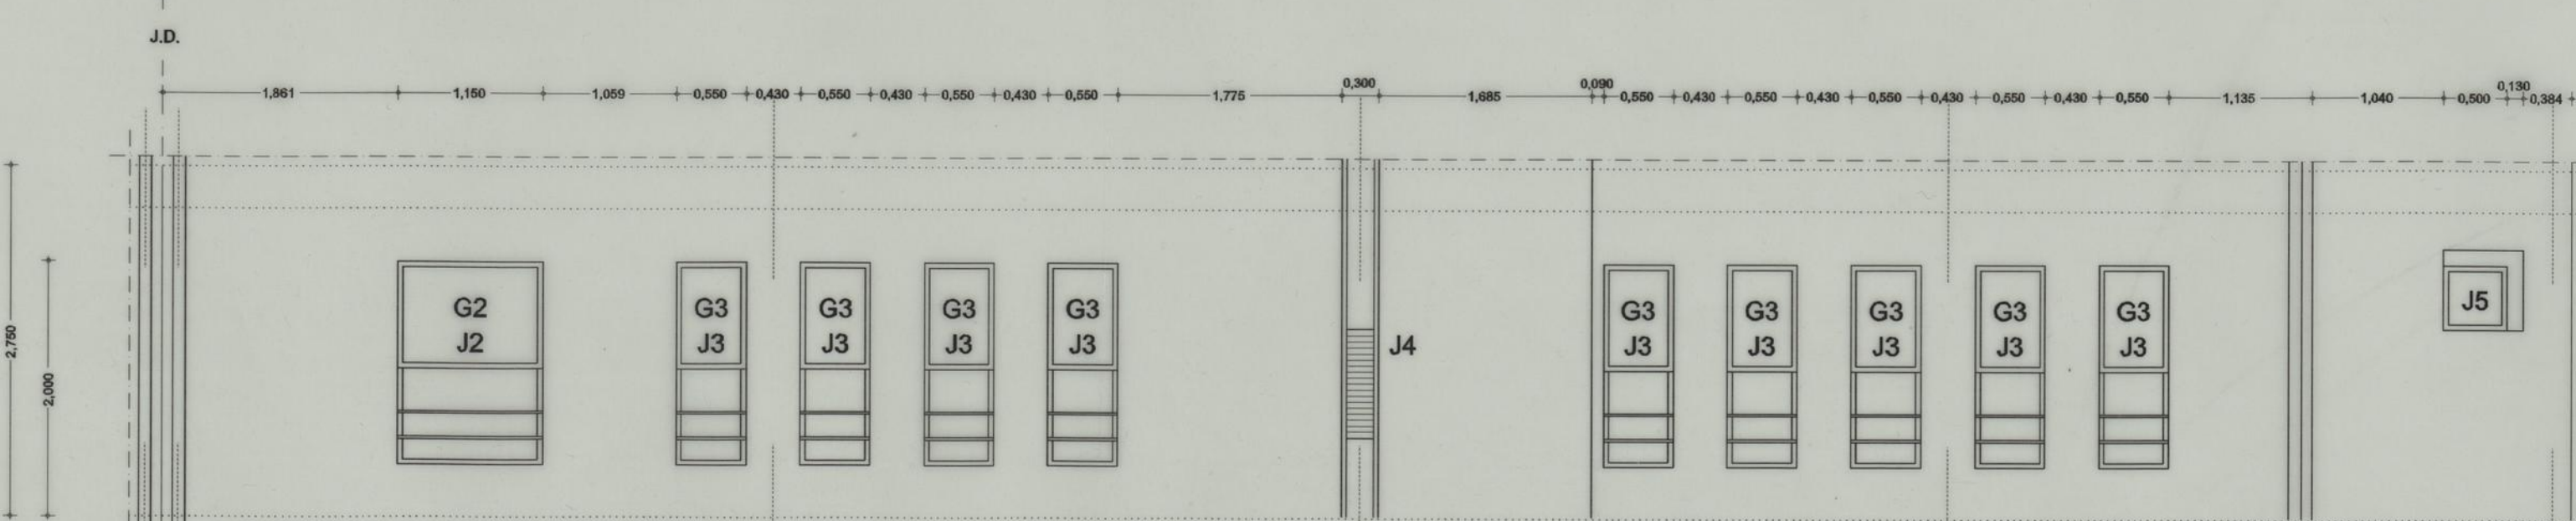


ALÇADO / RUA EXTERIOR

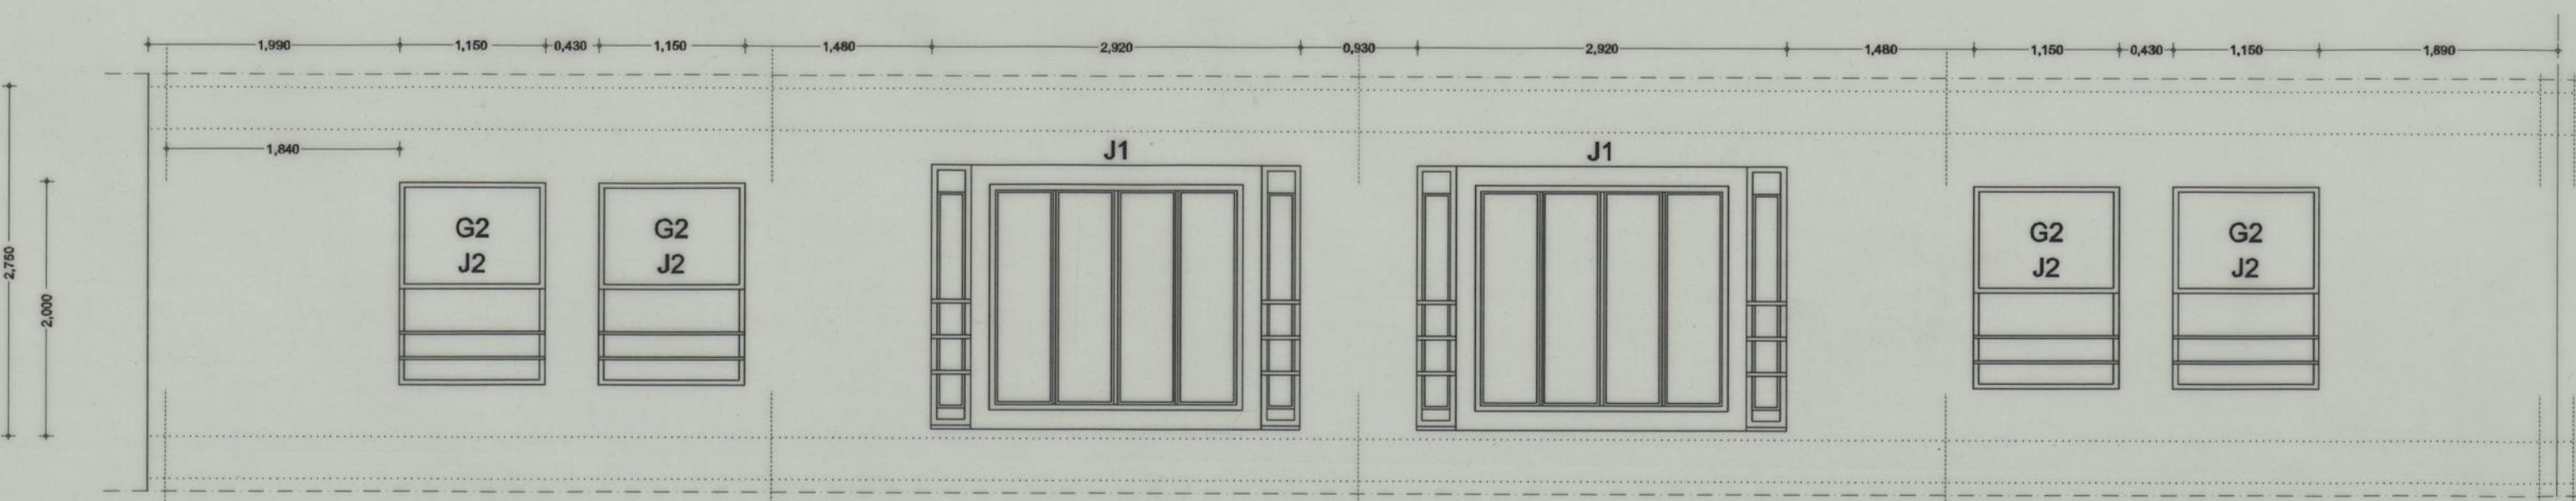

ALÇADO / RUA INTERIOR

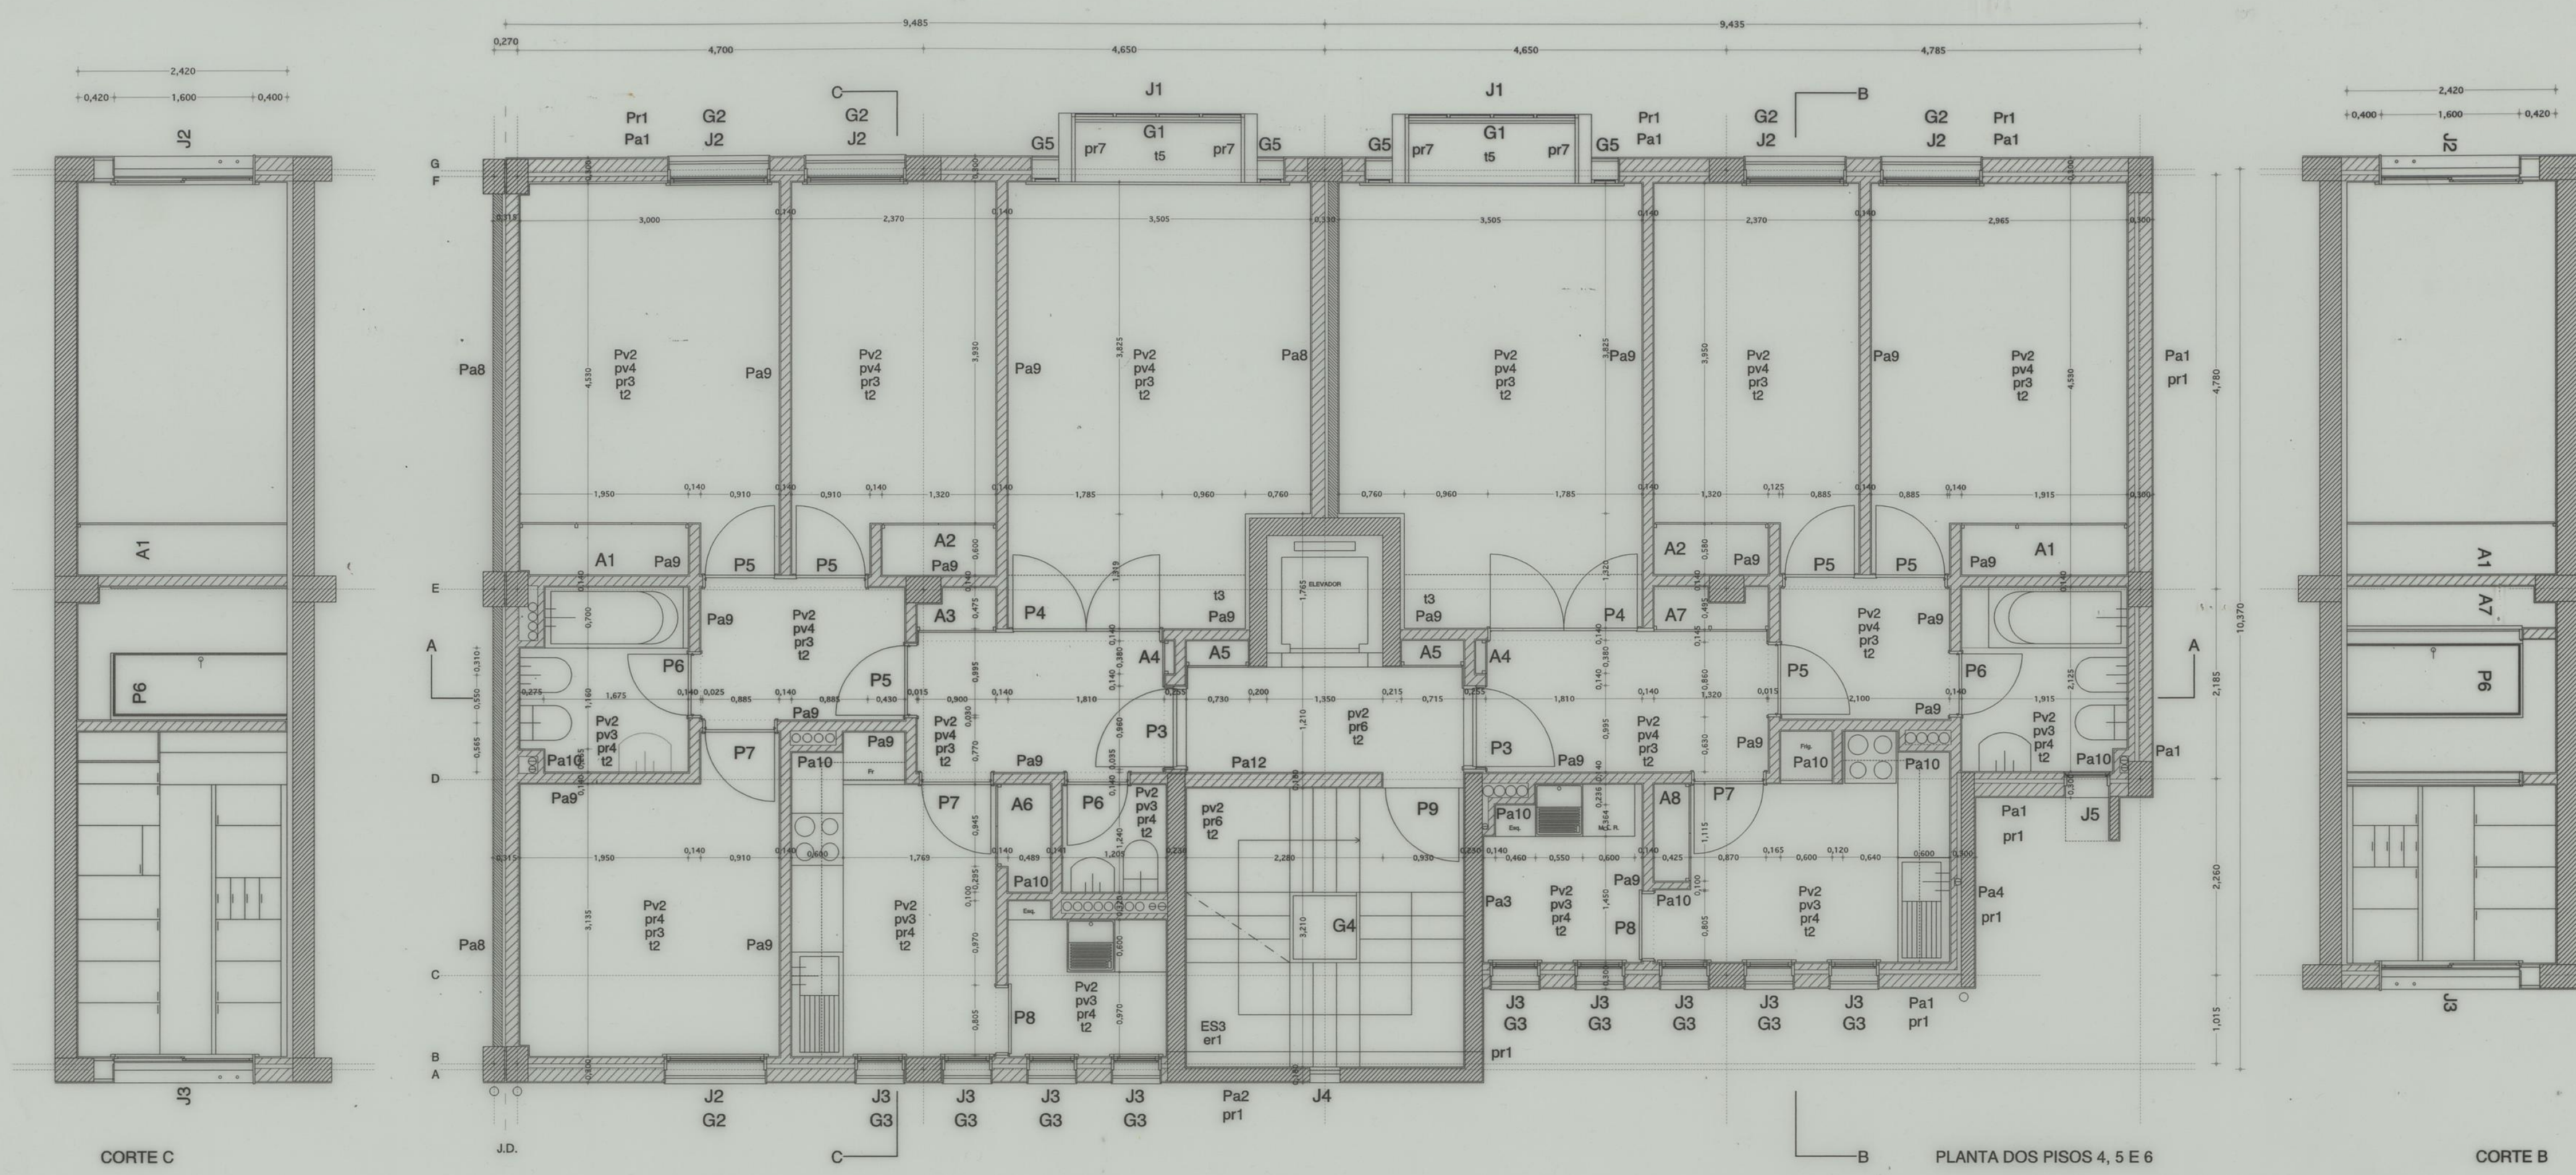


CONJUNTO HABITACIONAL DO ILHÉU - C.M. PORTO		DES. nº 1461	4/89 A
PROJECTO DE EXECUÇÃO - MÓDULO TIPO A - FOGOS T3 e T2 (PISOS 4,5 e 6)		SUB. o	17
PLANTA, CORTES e ALÇADOS - BLOCOS 1,2,3 e 6		ESC. 1/50 SUB. p.	
MANUEL CORREIA FERNANDES		ARQUITECTO	PORTO DEZEMBRO 96

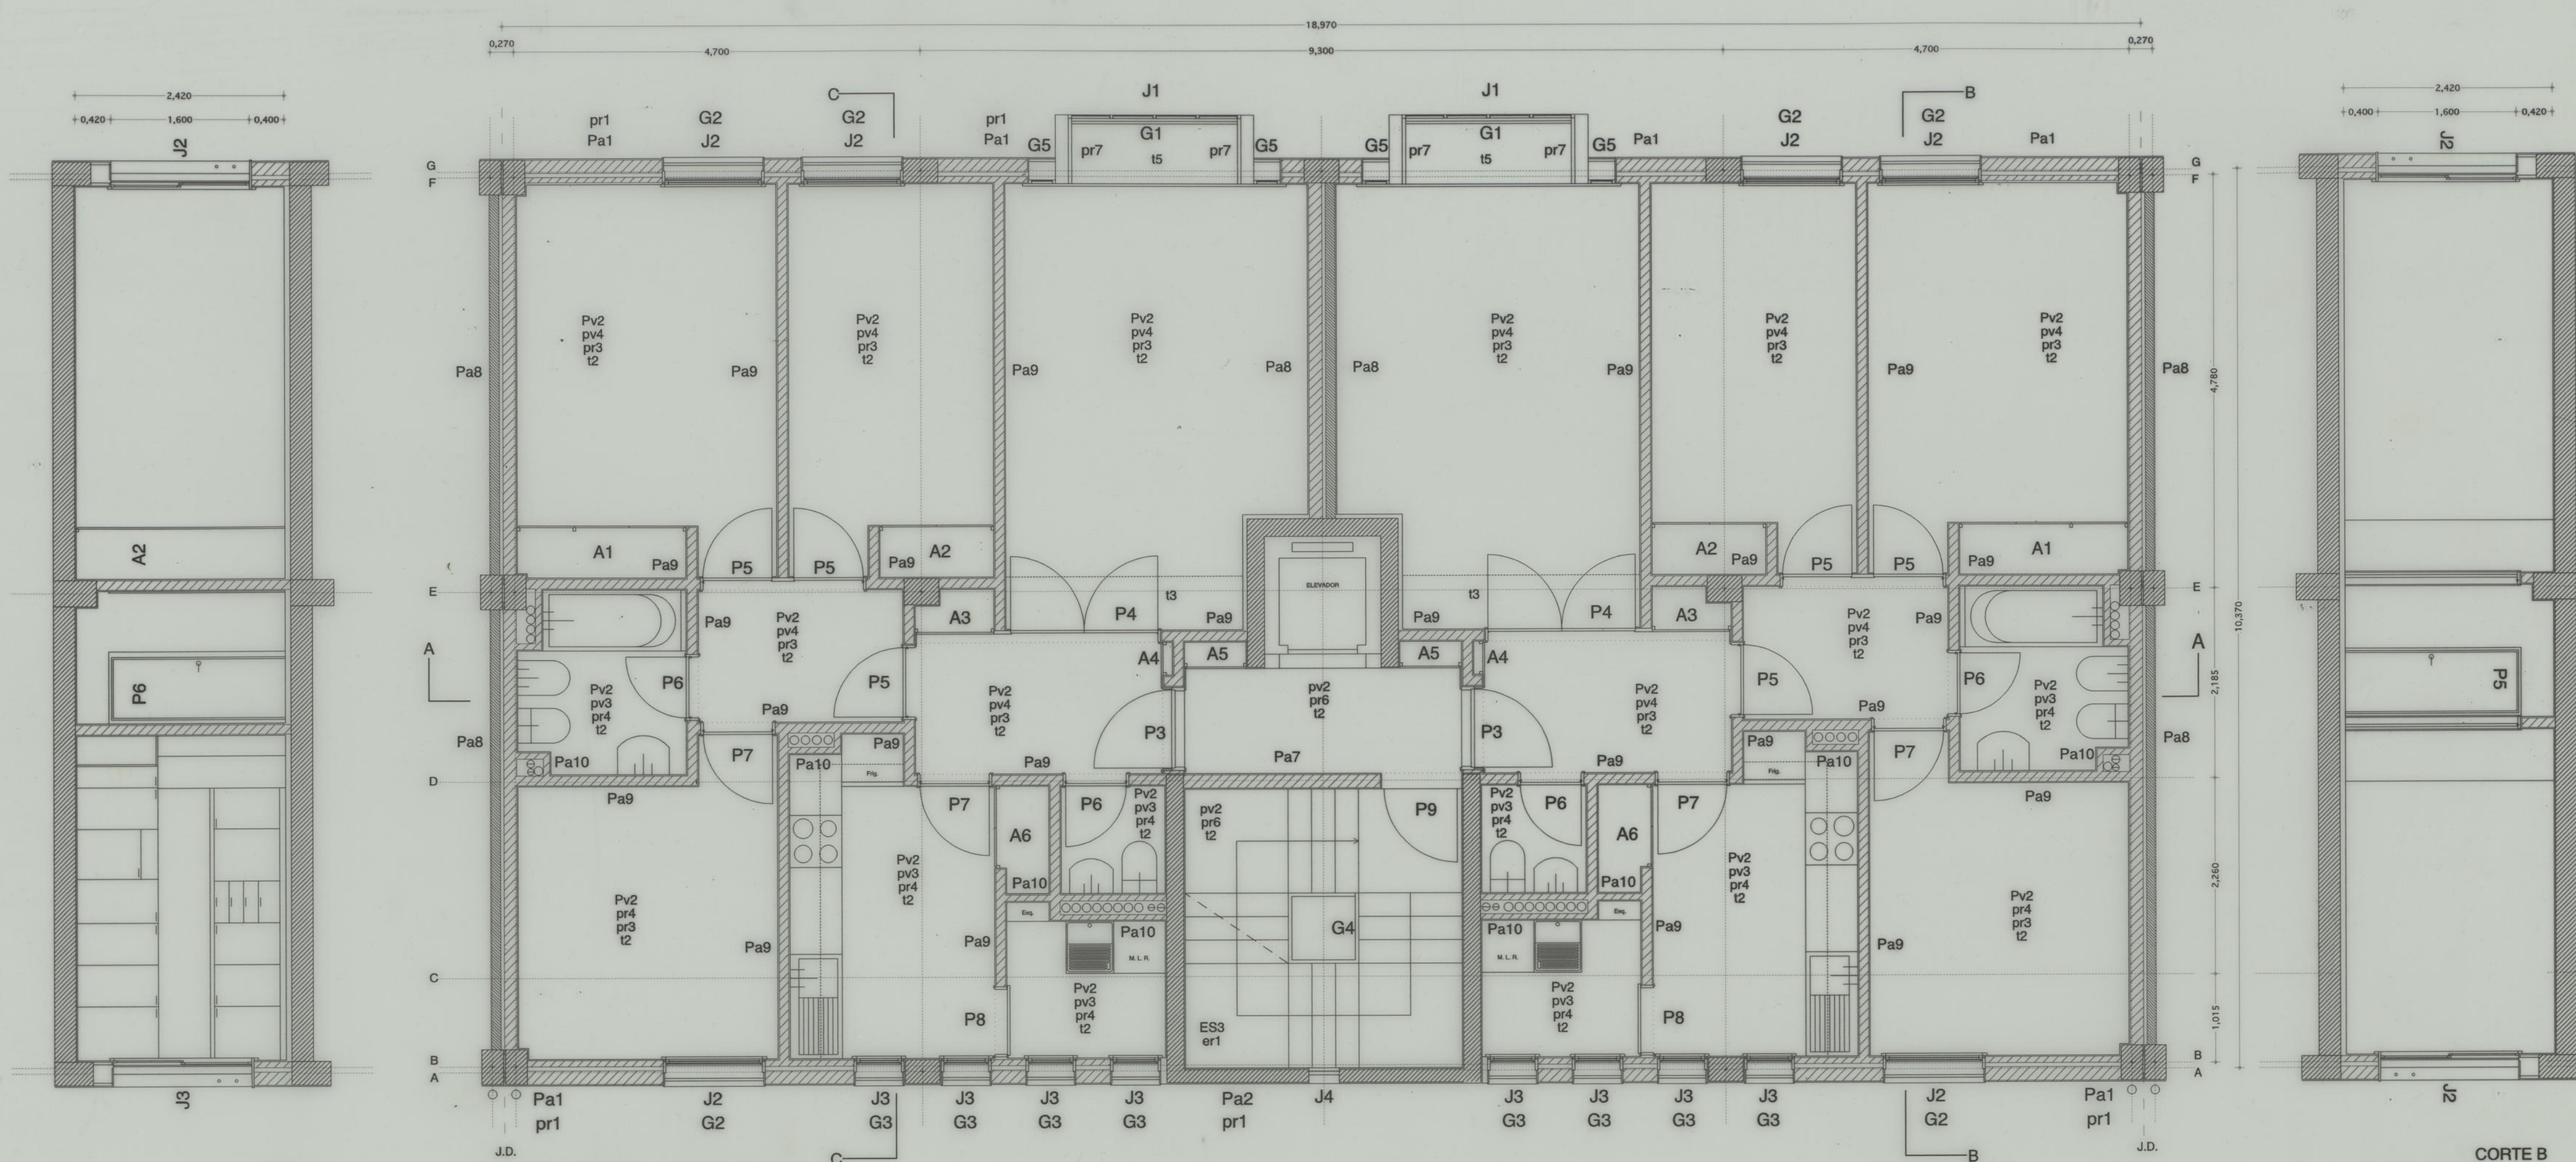


CORTE C

CORTE B

PLANTA DOS PISOS 4, 5 E 6 - blocos 4 e 5
PLANTA DOS PISOS 2, 3, 4 E 5 - blocos 7, 8, 9, e 10

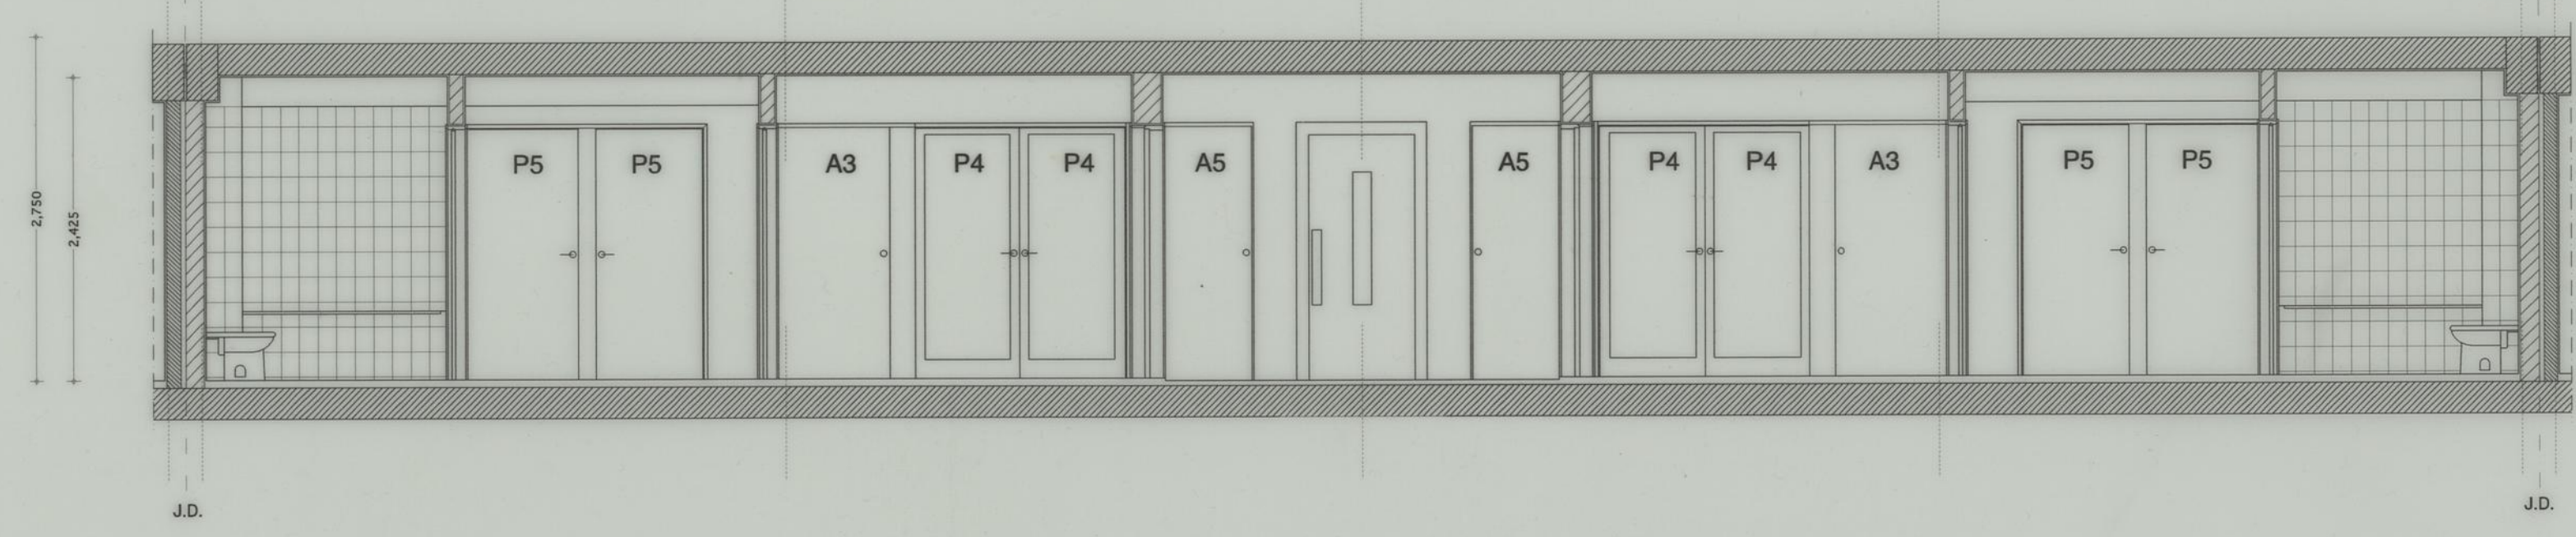


CORTE A

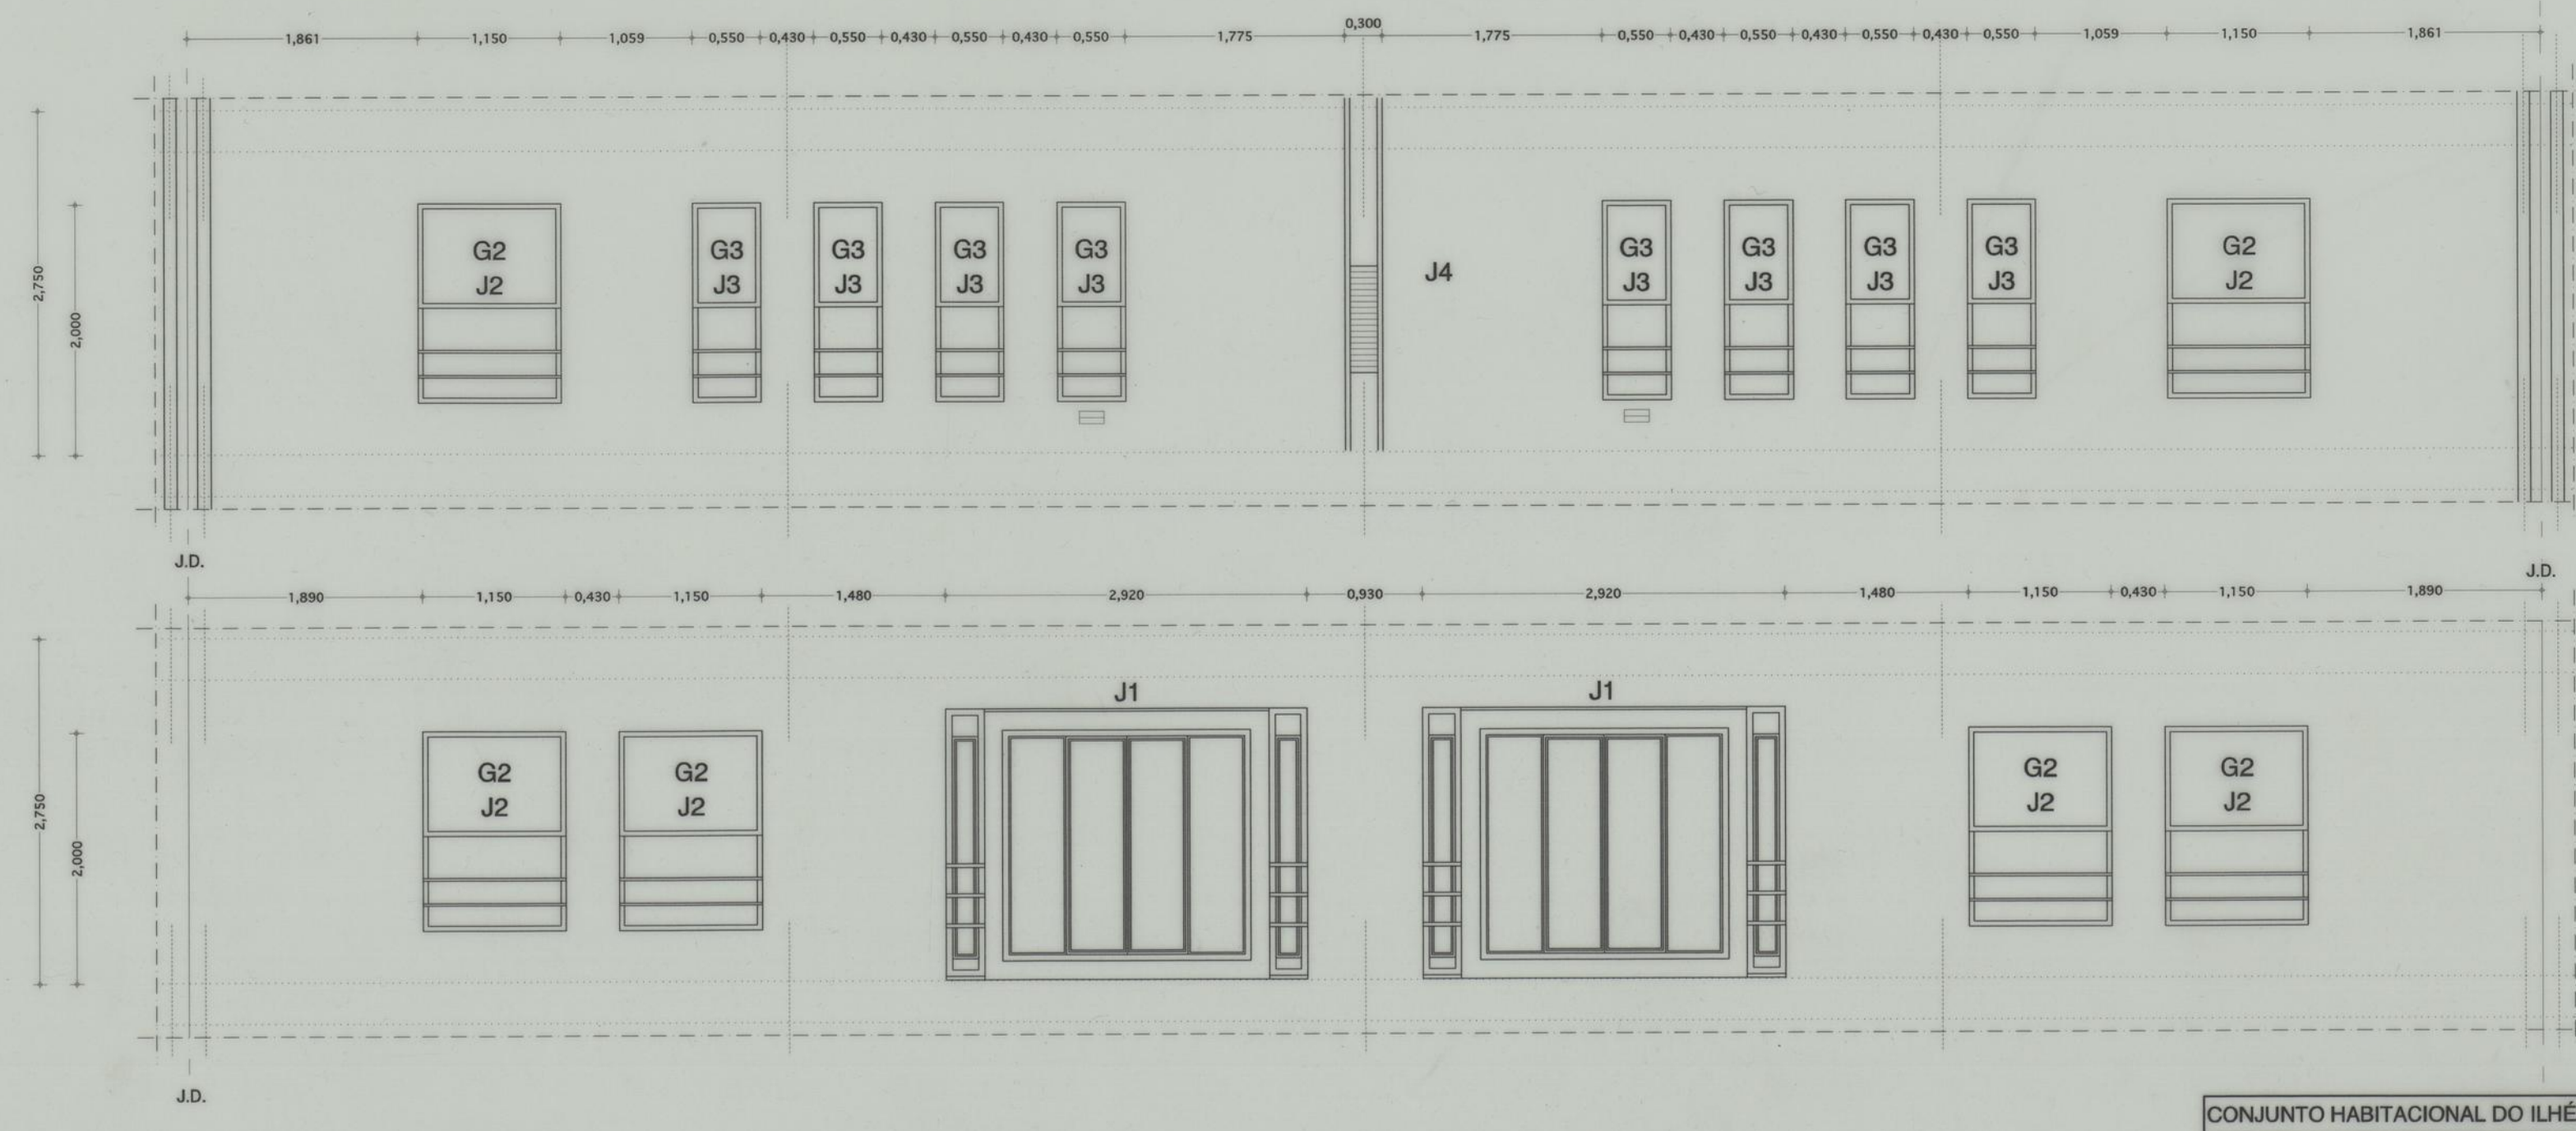

ALÇADO / RUA EXTERIOR - blocos 4 e 5
ALÇADO / RUA INTERIOR - blocos 7, 8, 9 e 10

ALÇADO / RUA INTERIOR - blocos 4 e 5
ALÇADO / PRAÇA - blocos 7, 8, 9 e 10

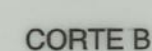

CORTE A




ALÇADO / RUA EXTERIOR



ALÇADO / RUA INTERIOR




CONJUNTO HABITACIONAL DO ILHÉU - C.M. PORTO		DES. nº 1465	21
PROJECTO DE EXECUÇÃO - MÓDULO TIPO A - ENTRADA E ARRUMOS		SUB. o	
PLANTA, CORTES E ALÇADOS - BLOCOS 1, 2 e 3		ESC. 1/50 SUB. p.	
MANUEL CORREIA FERNANDES		ARQUITECTO	PORTO
			DEZEMBRO 90

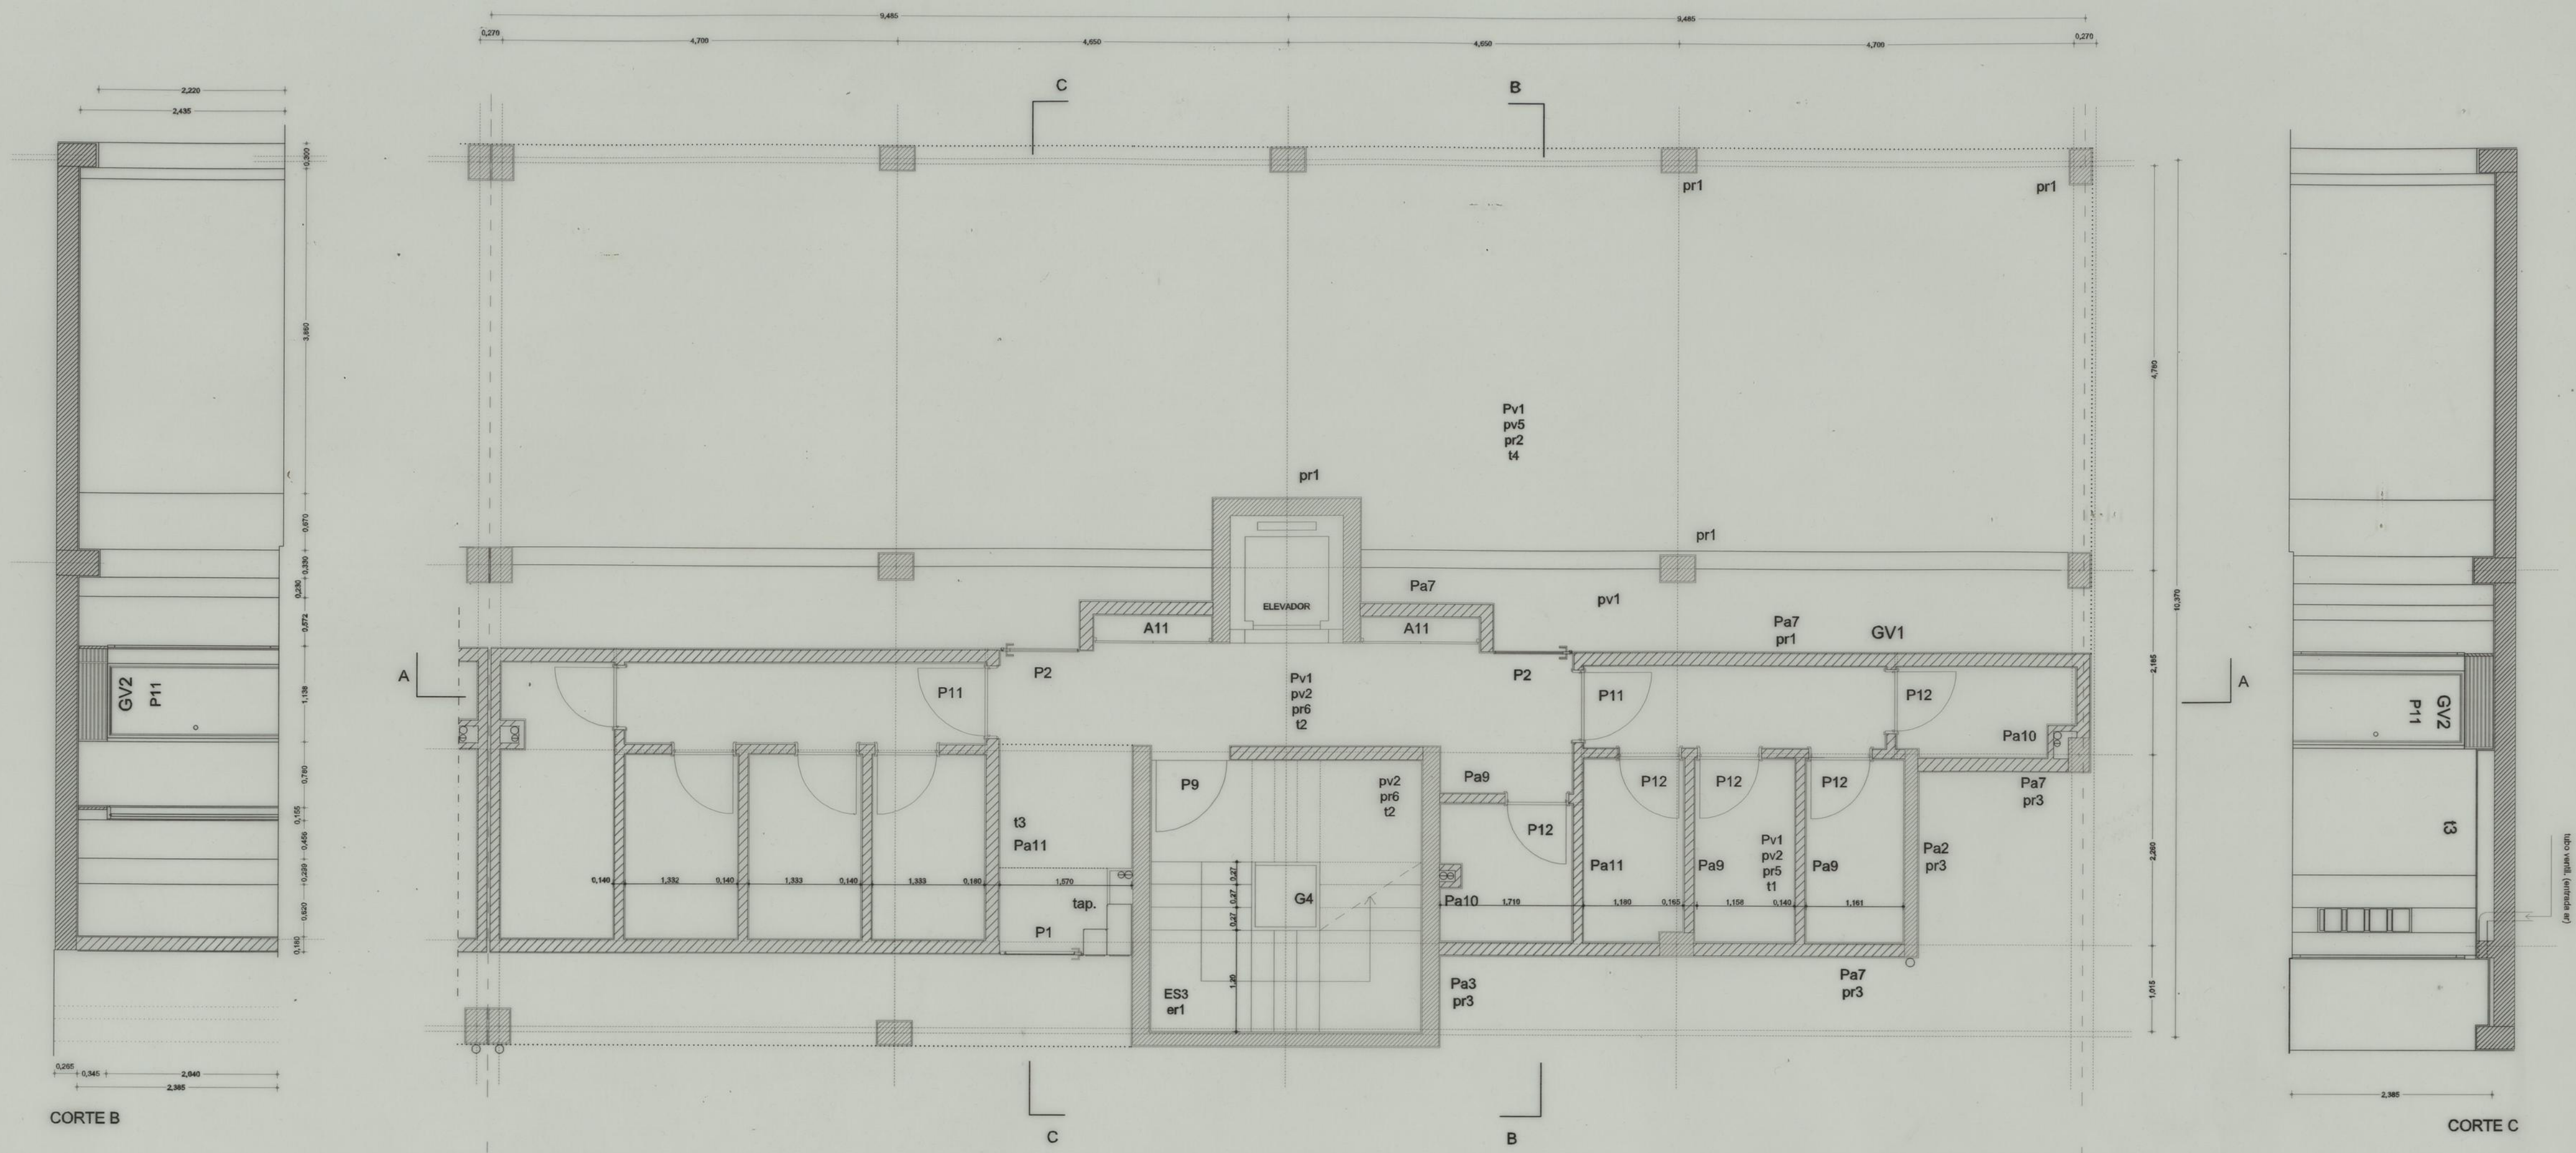


CORTE B


CORTE C

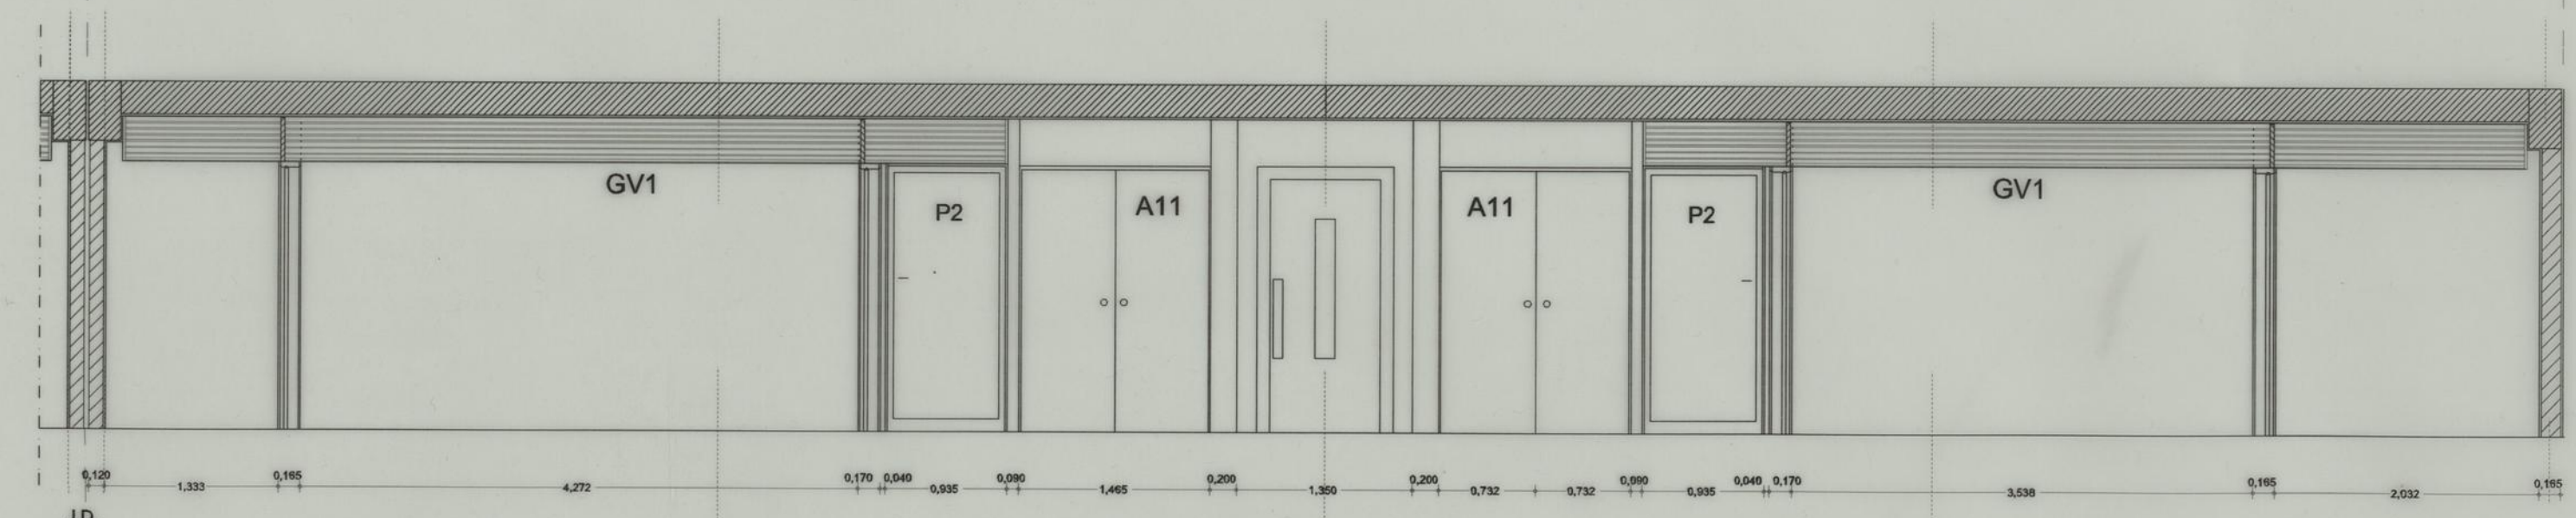




CORTE A

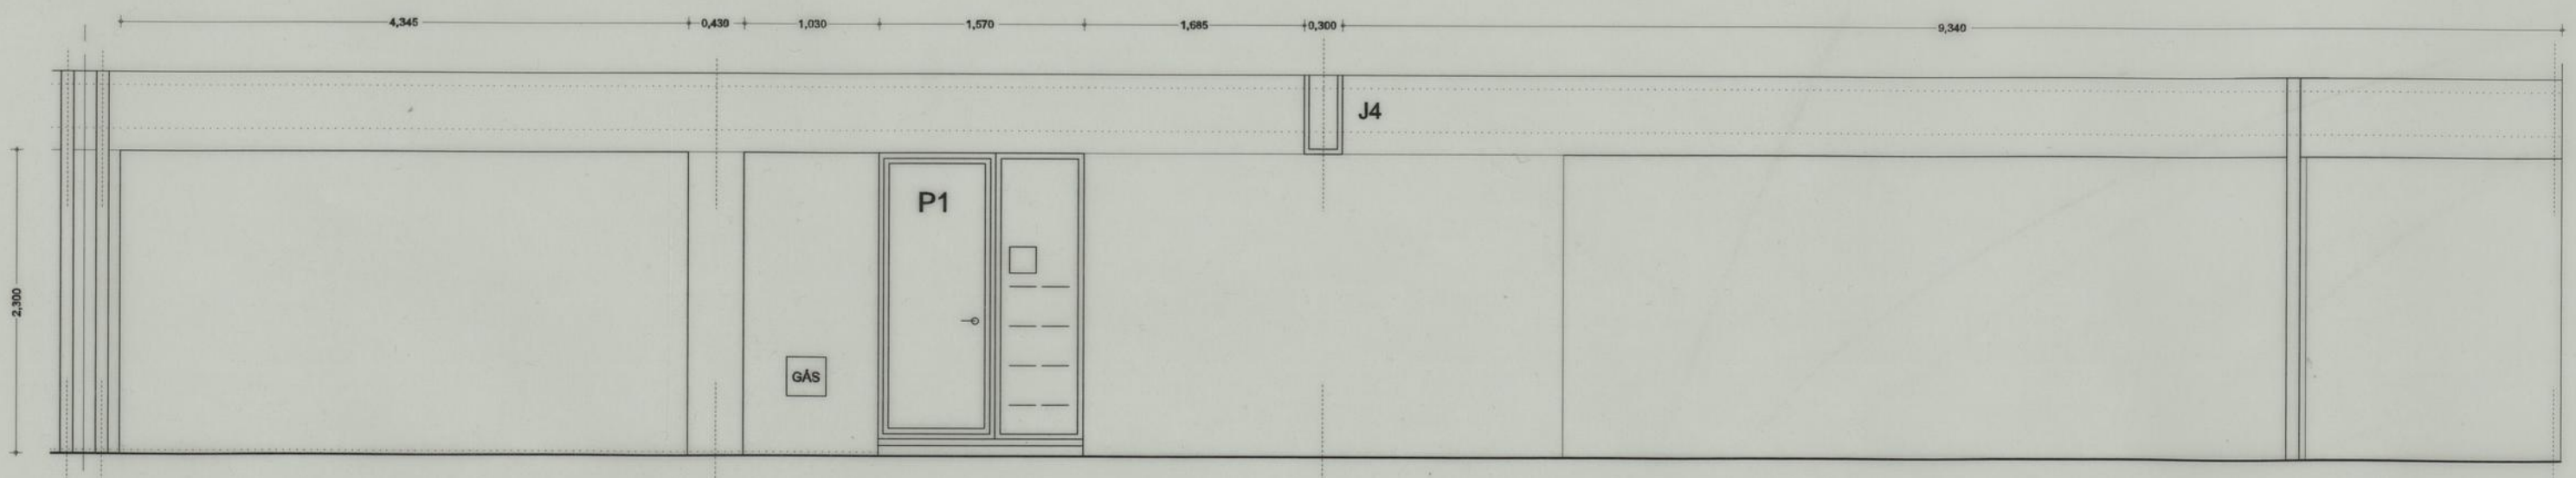

ALÇADO / RUA EXTERIOR

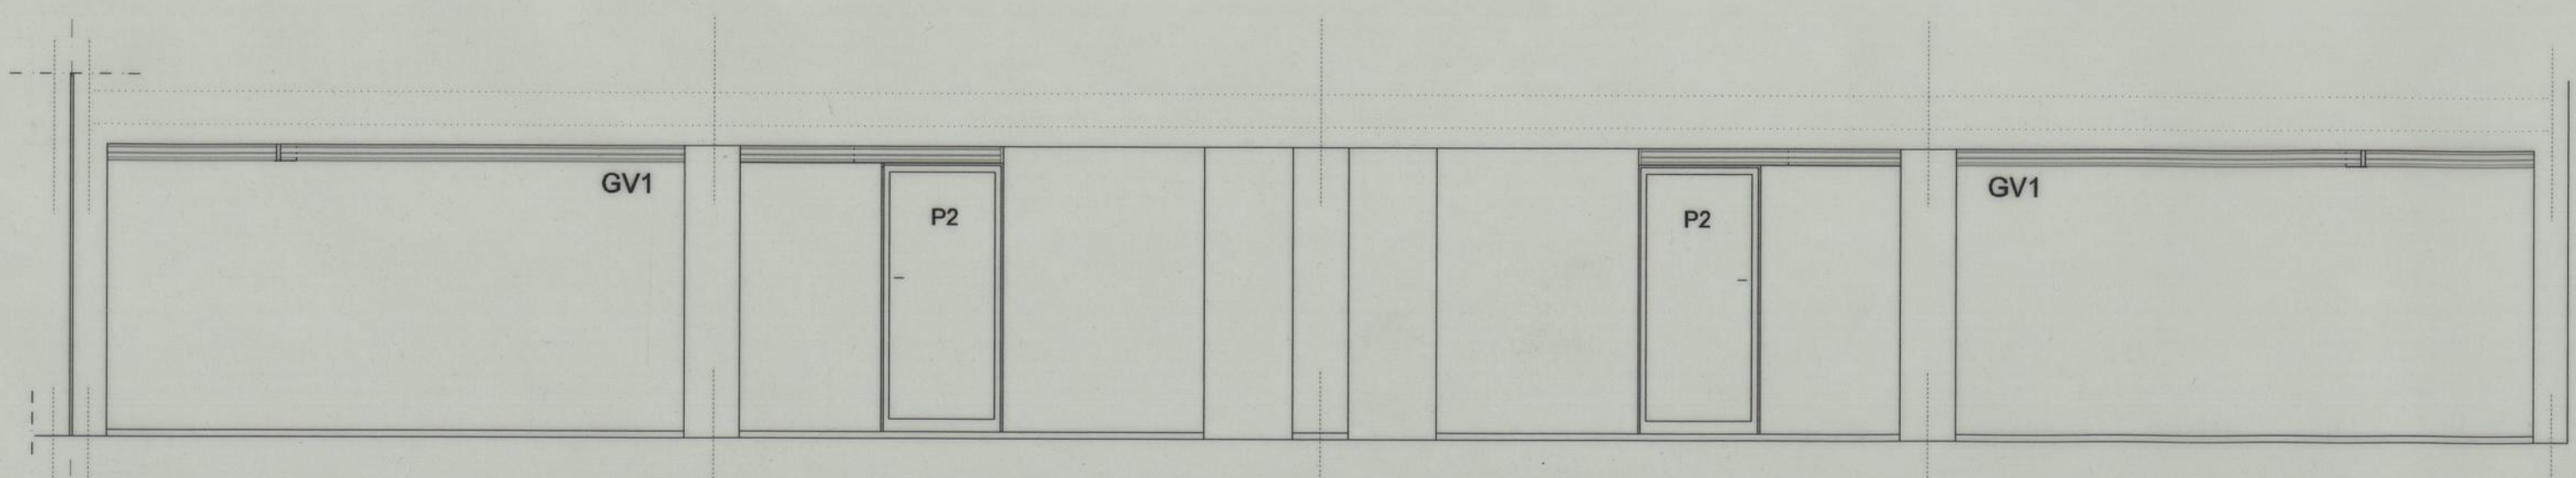

ALÇADO / RUA INTERIOR

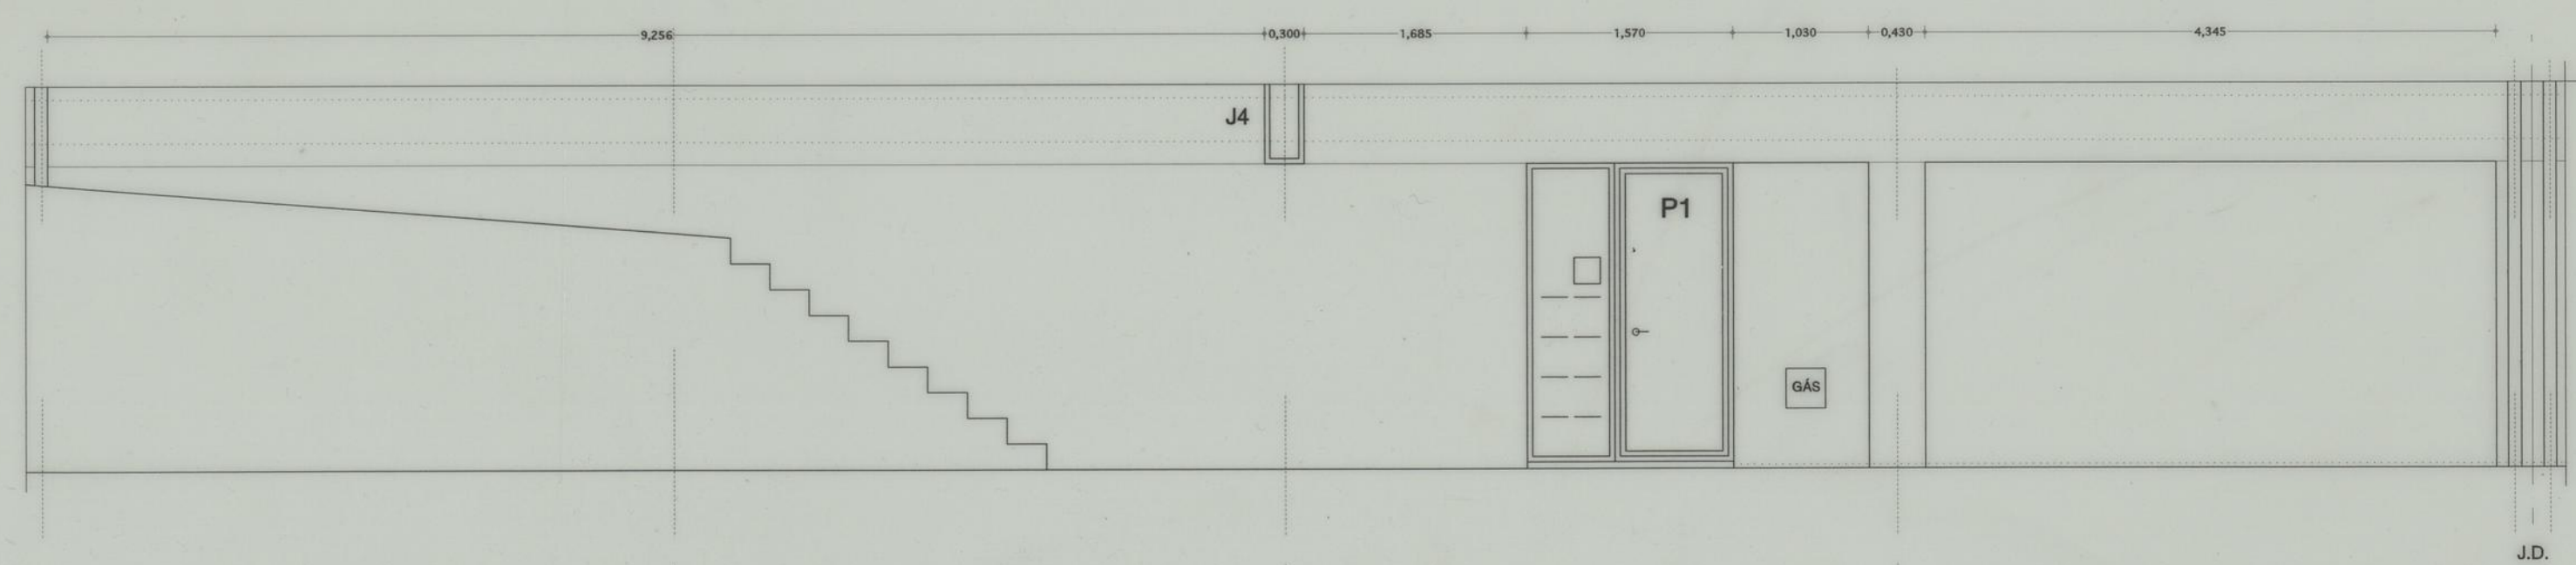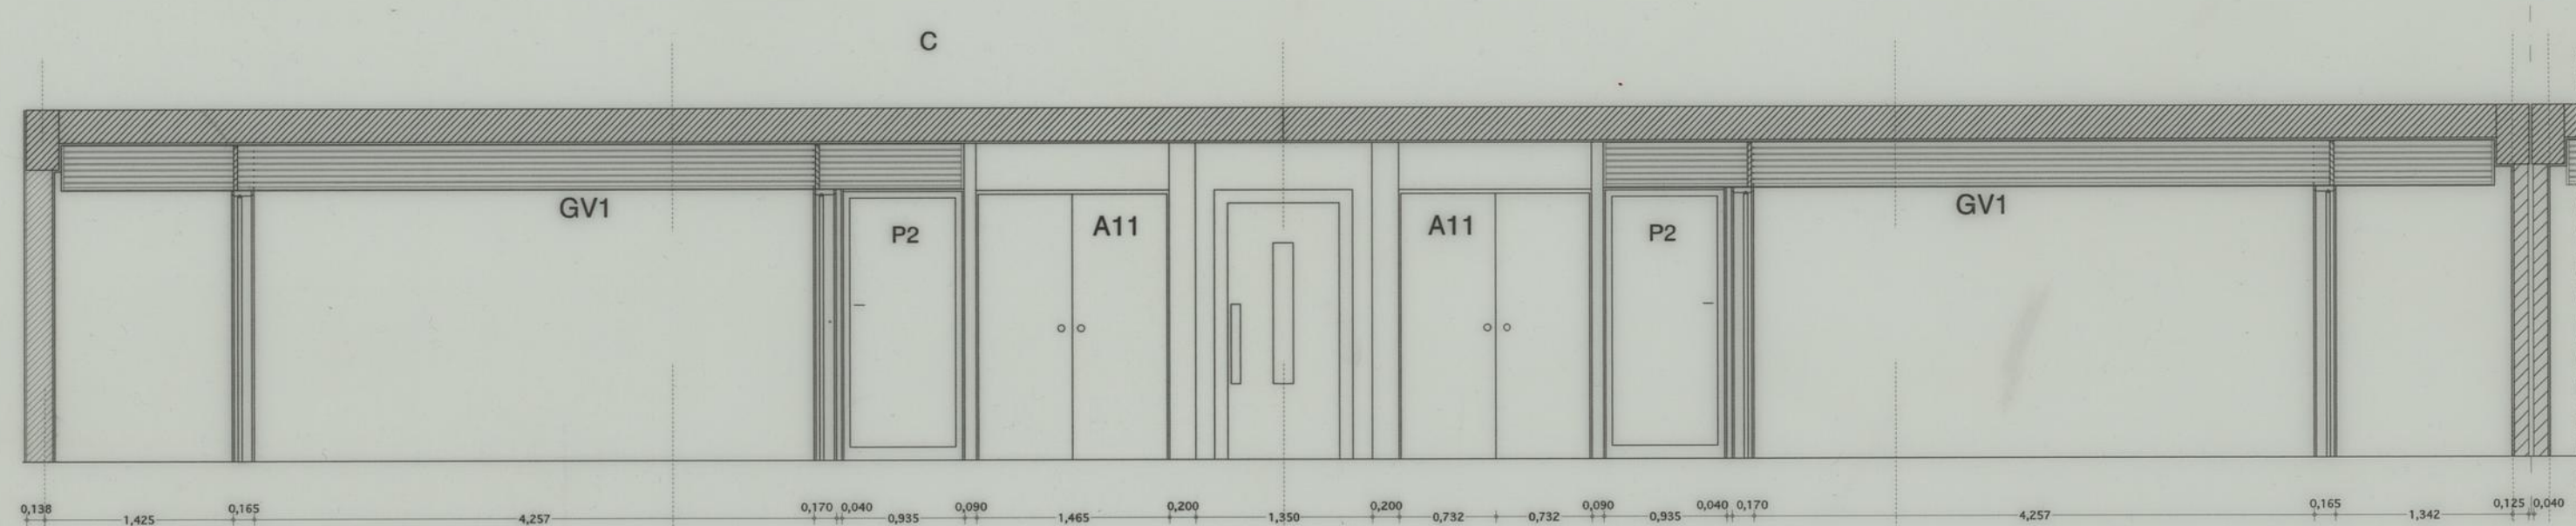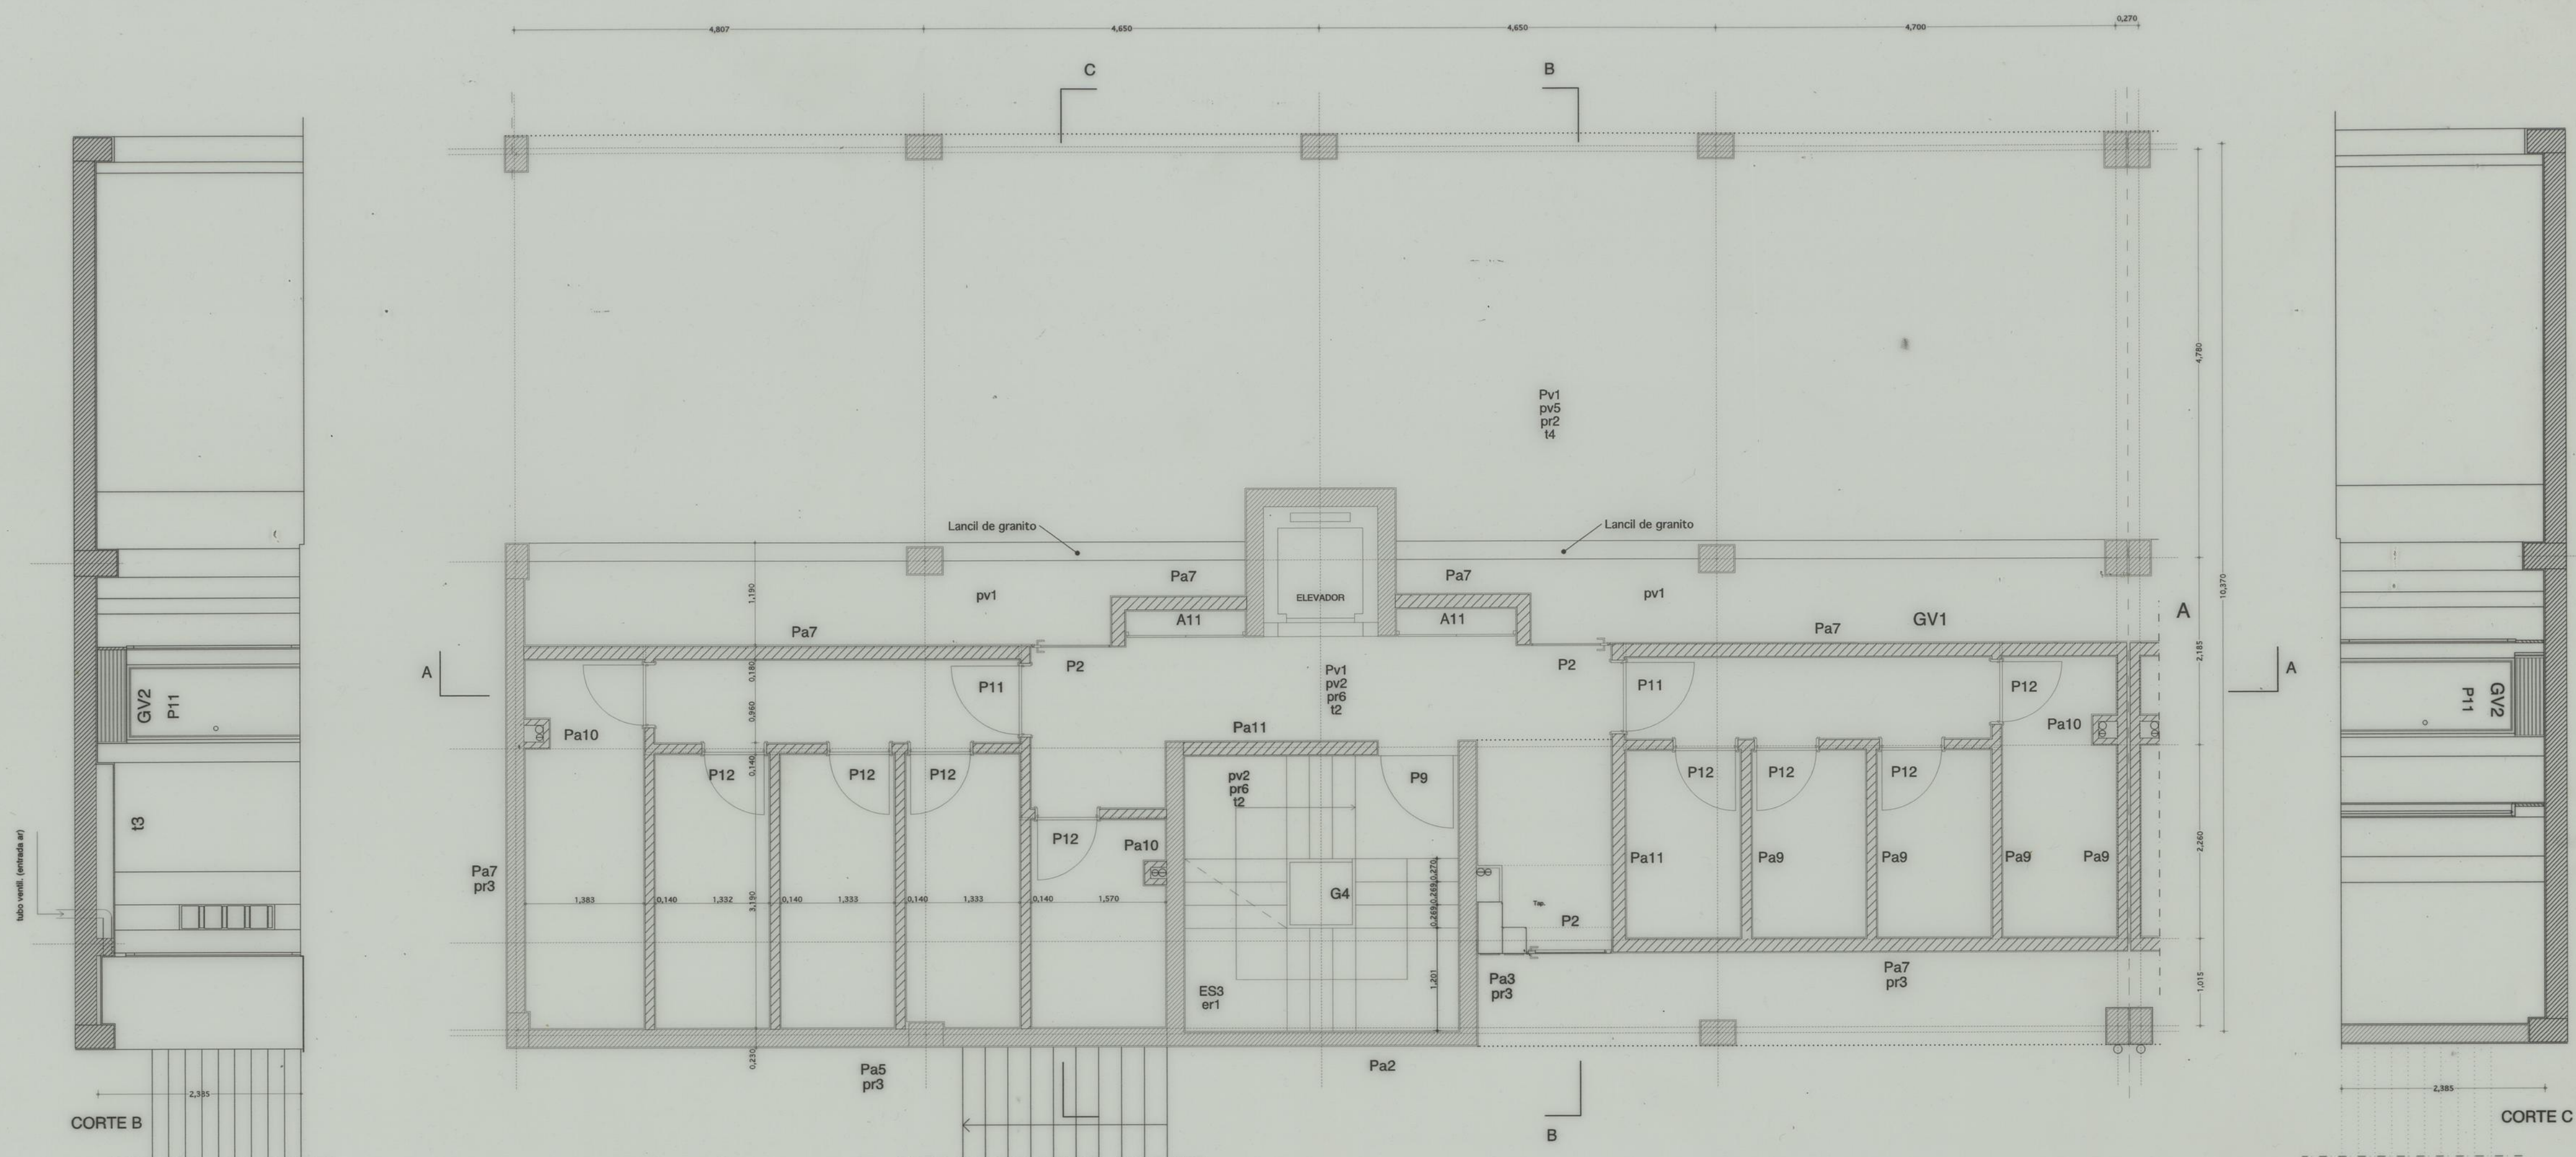

CORTÉ C

ALCADO / RUA EXTERIOR

ALÇADO / RUA INTERIOR

