


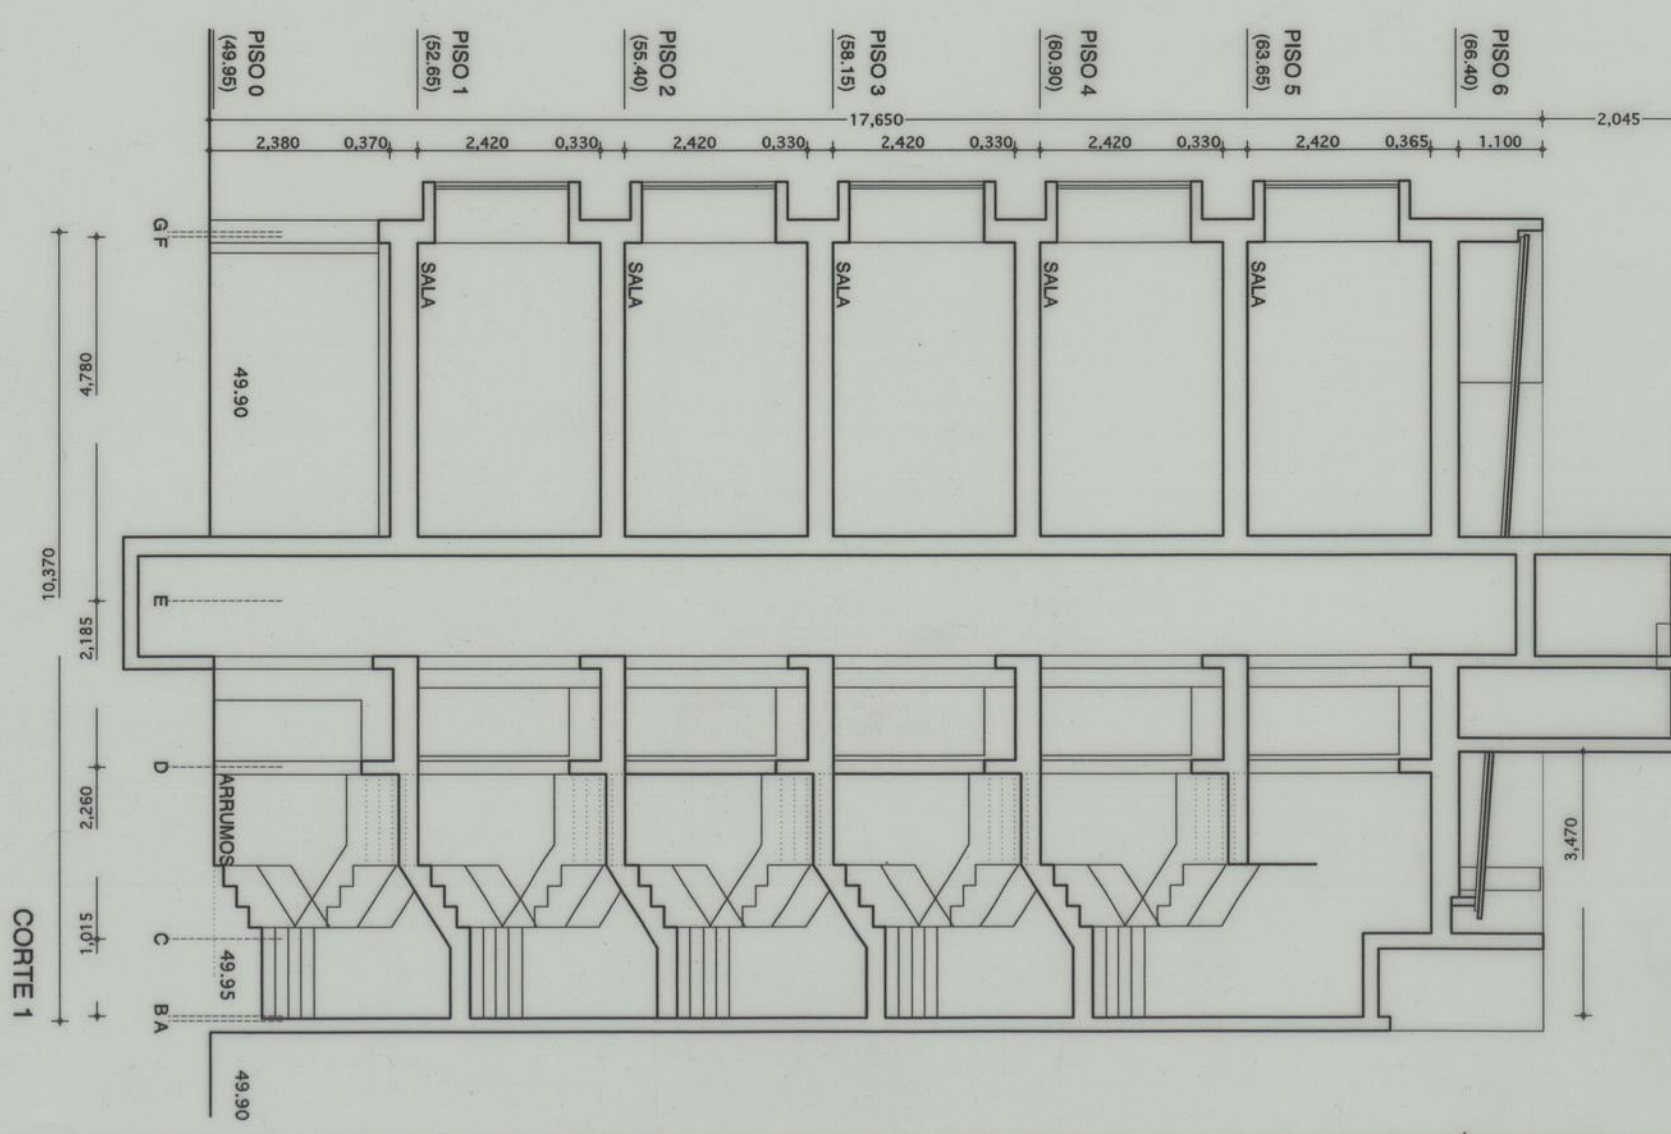
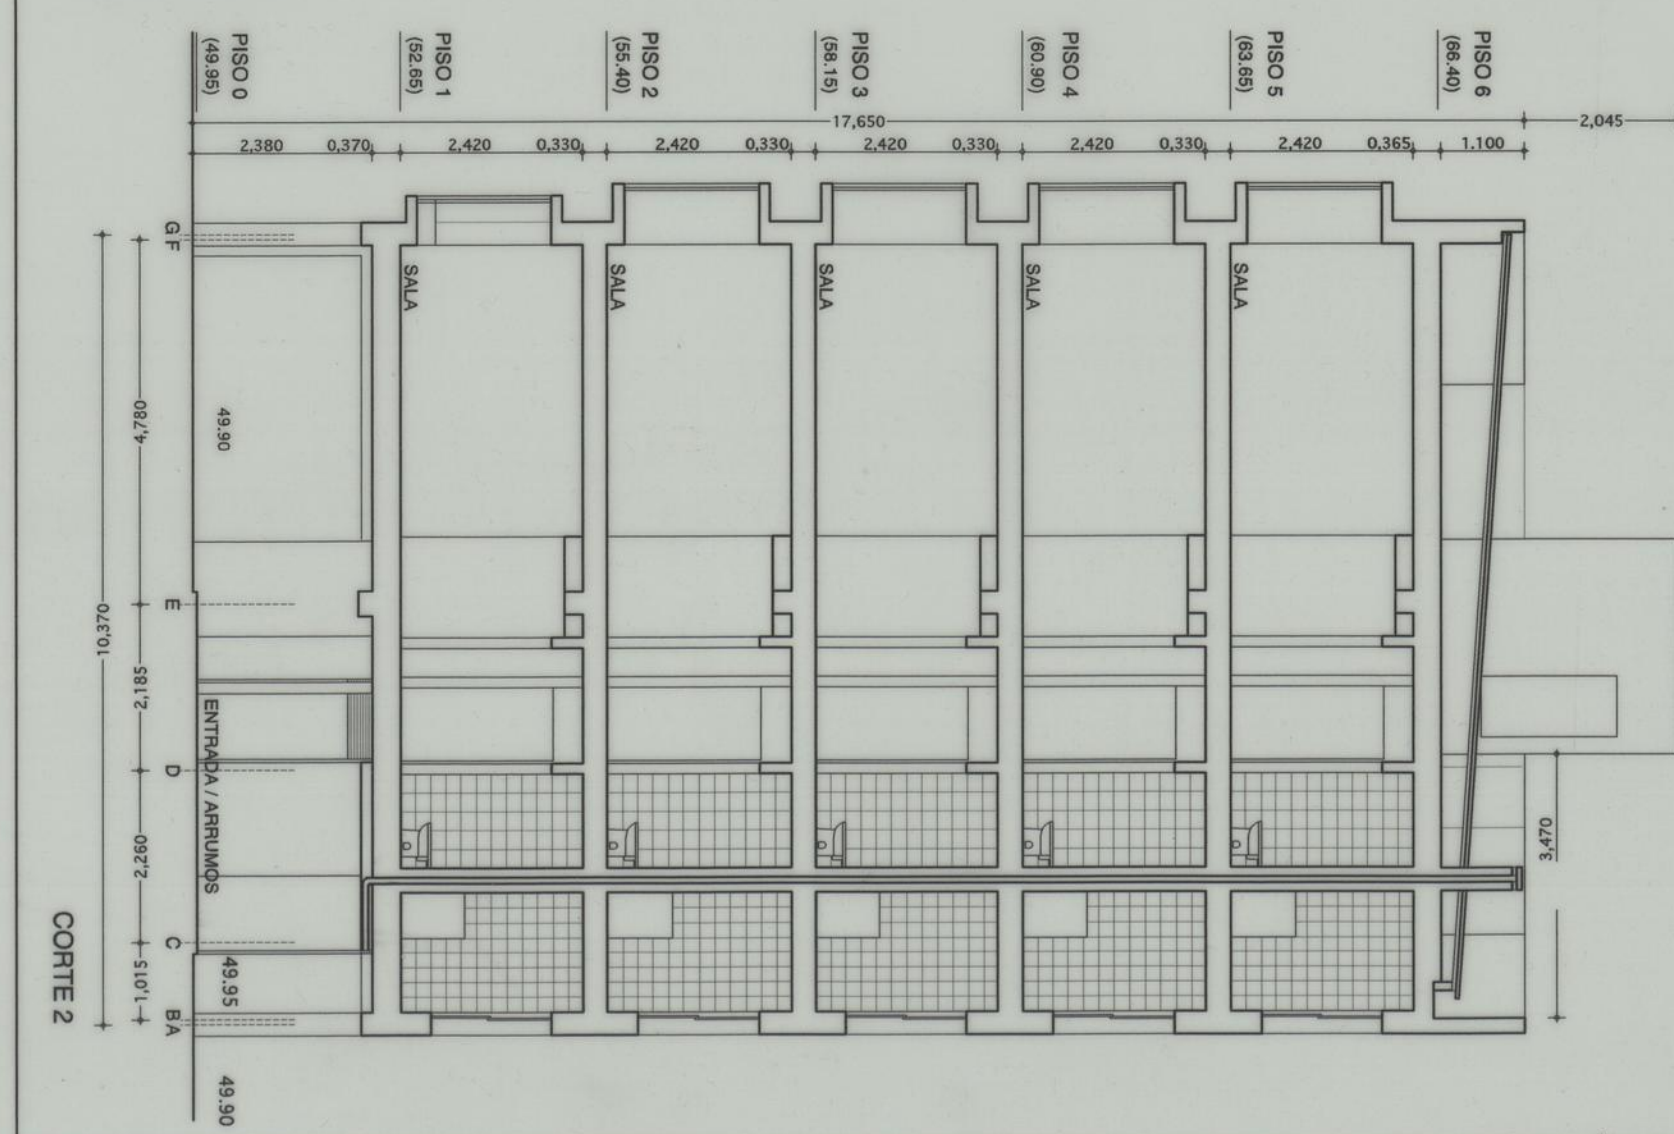
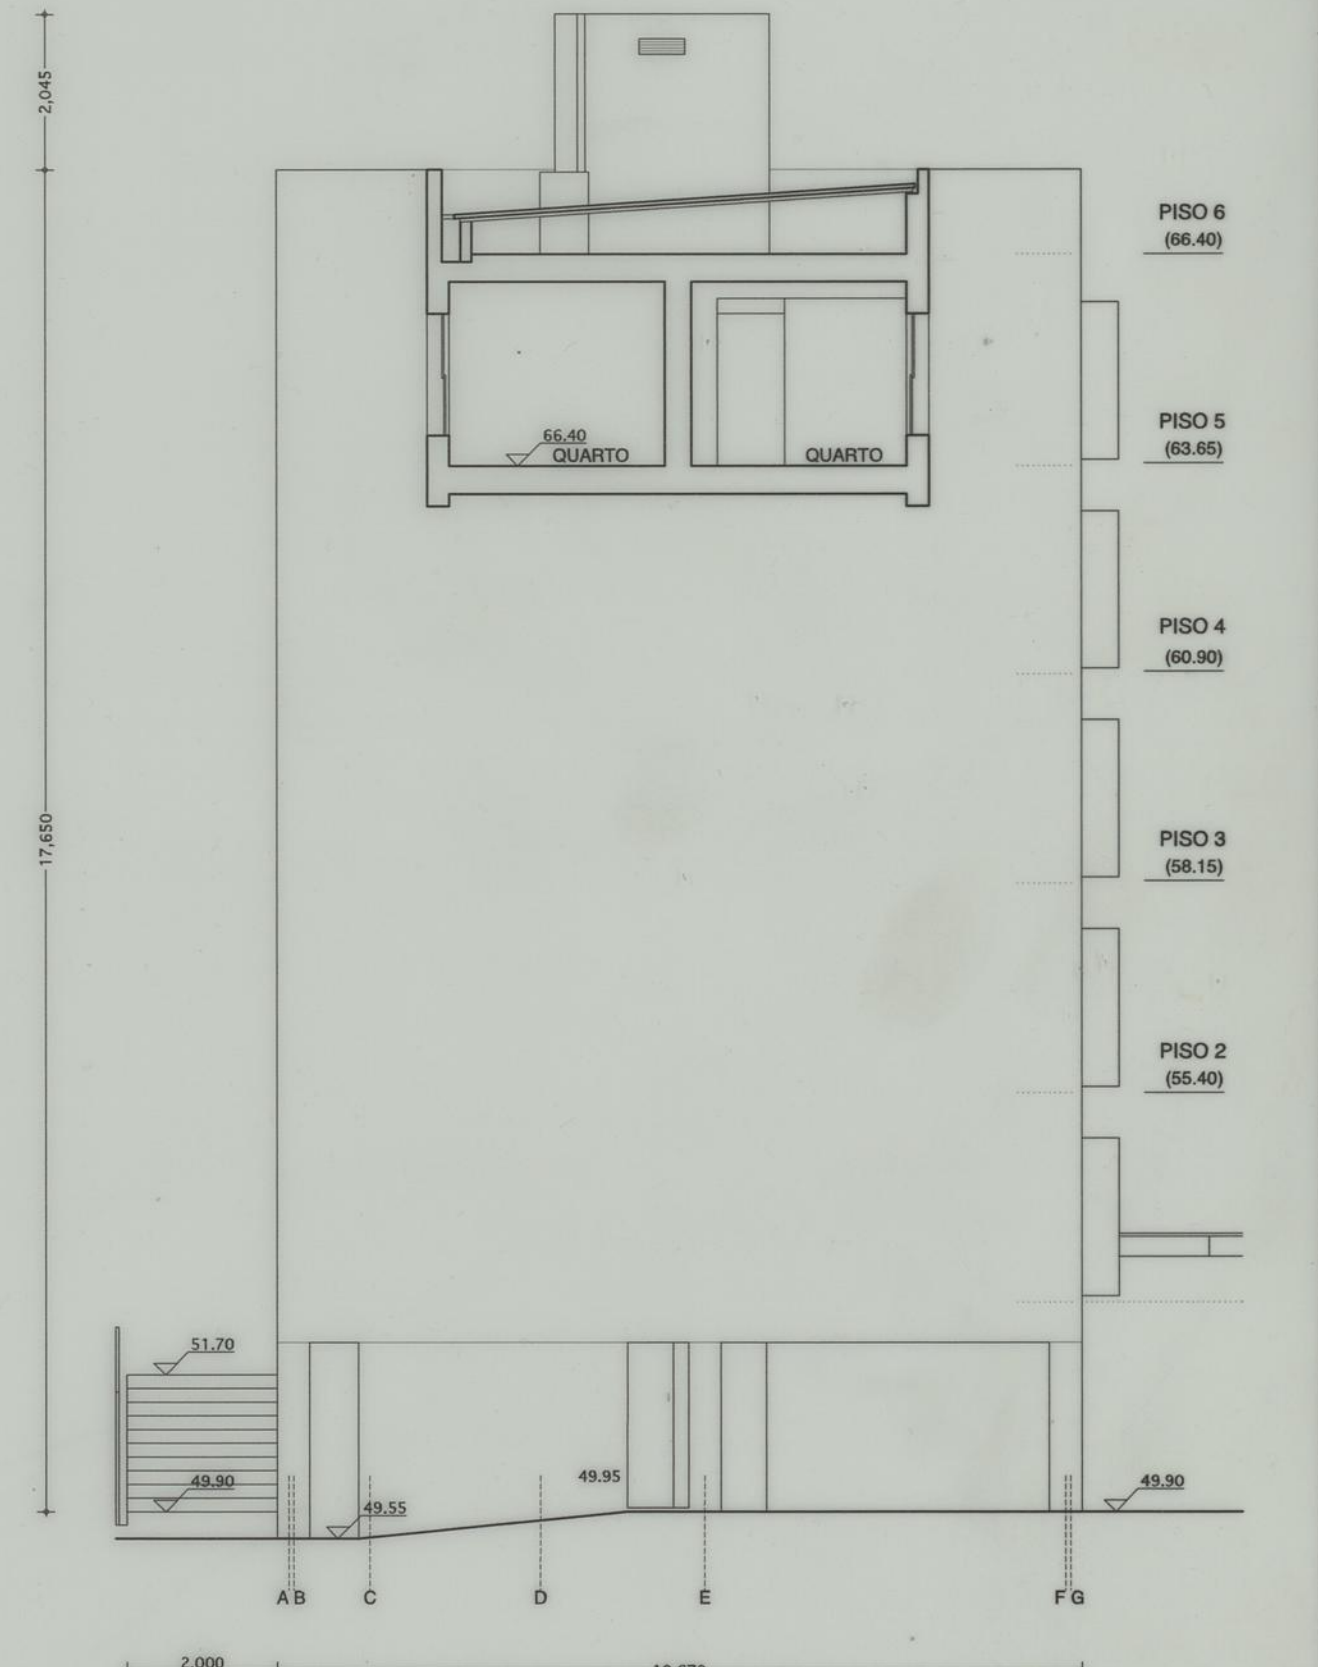
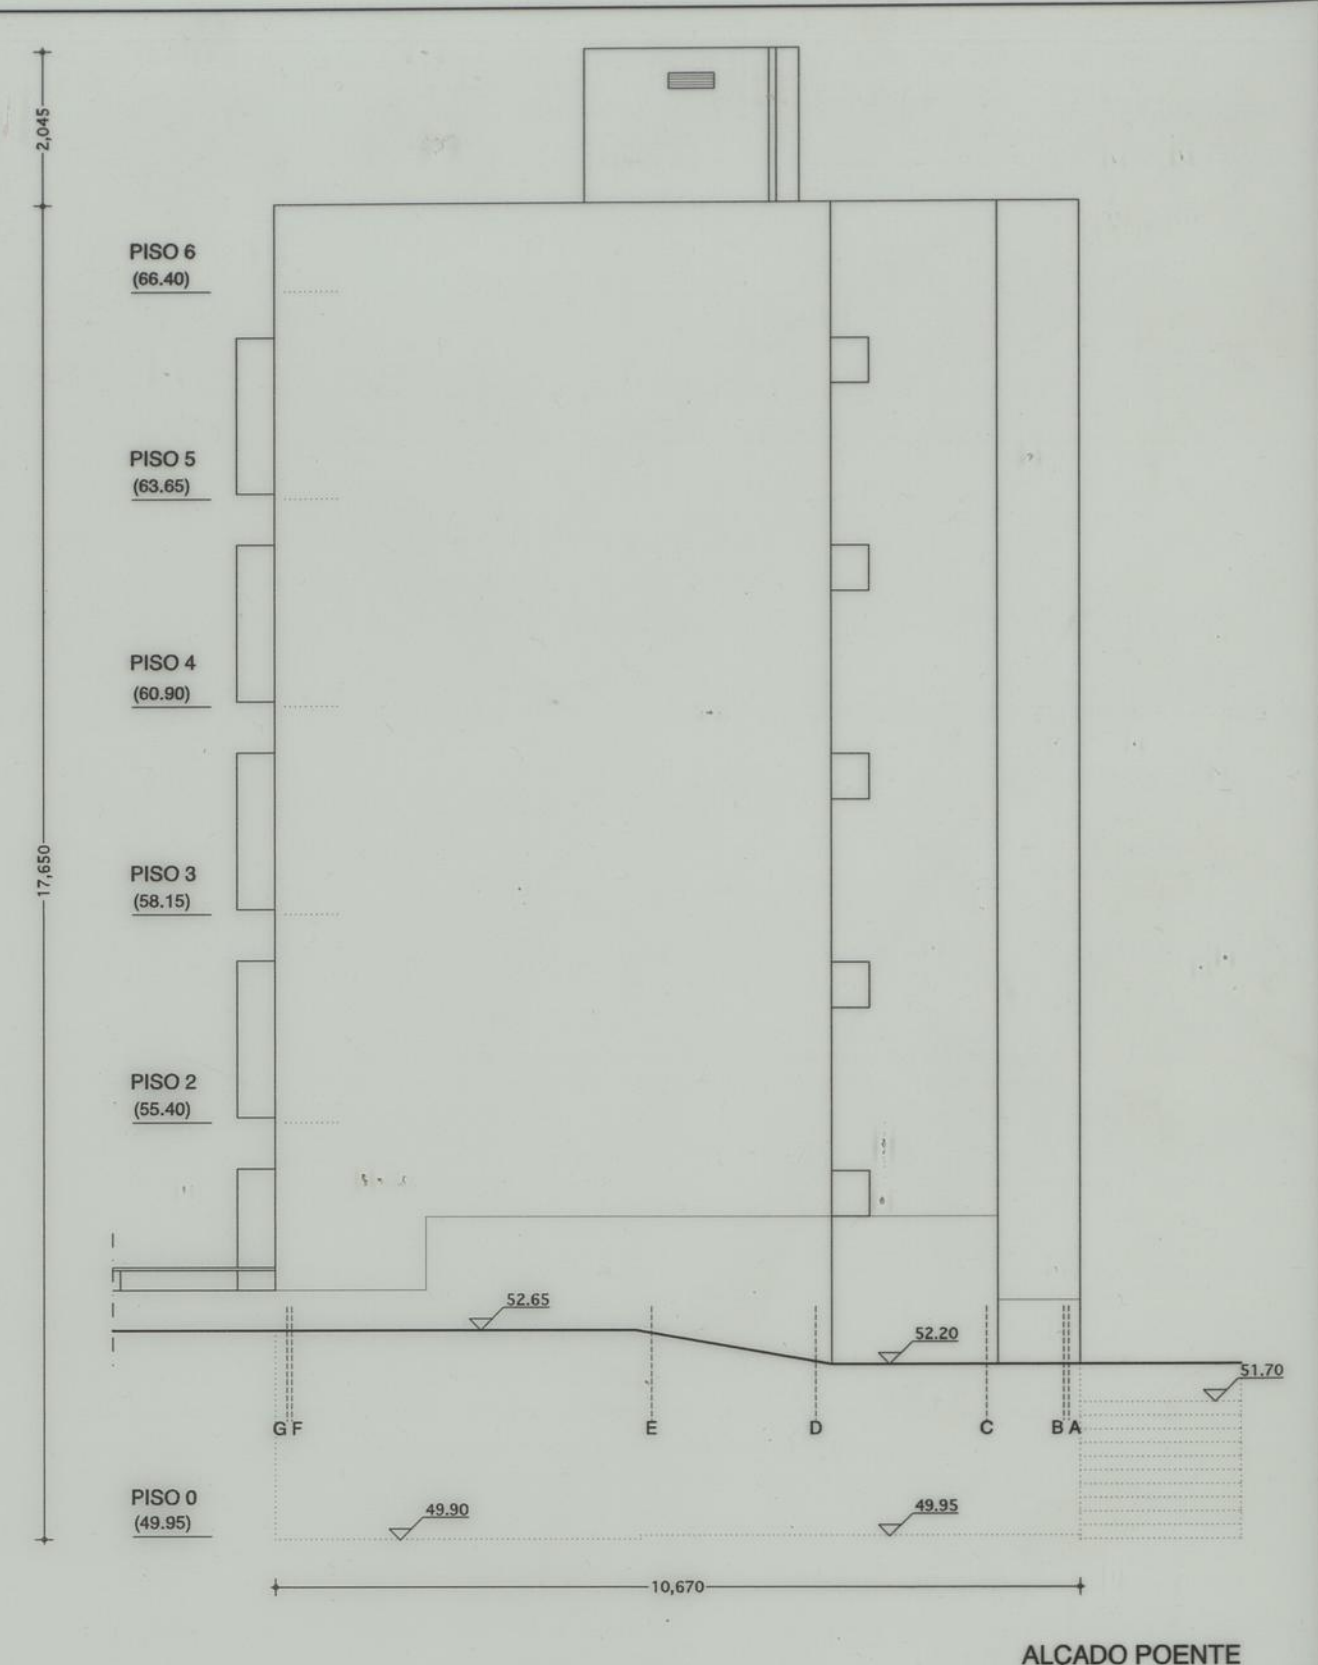


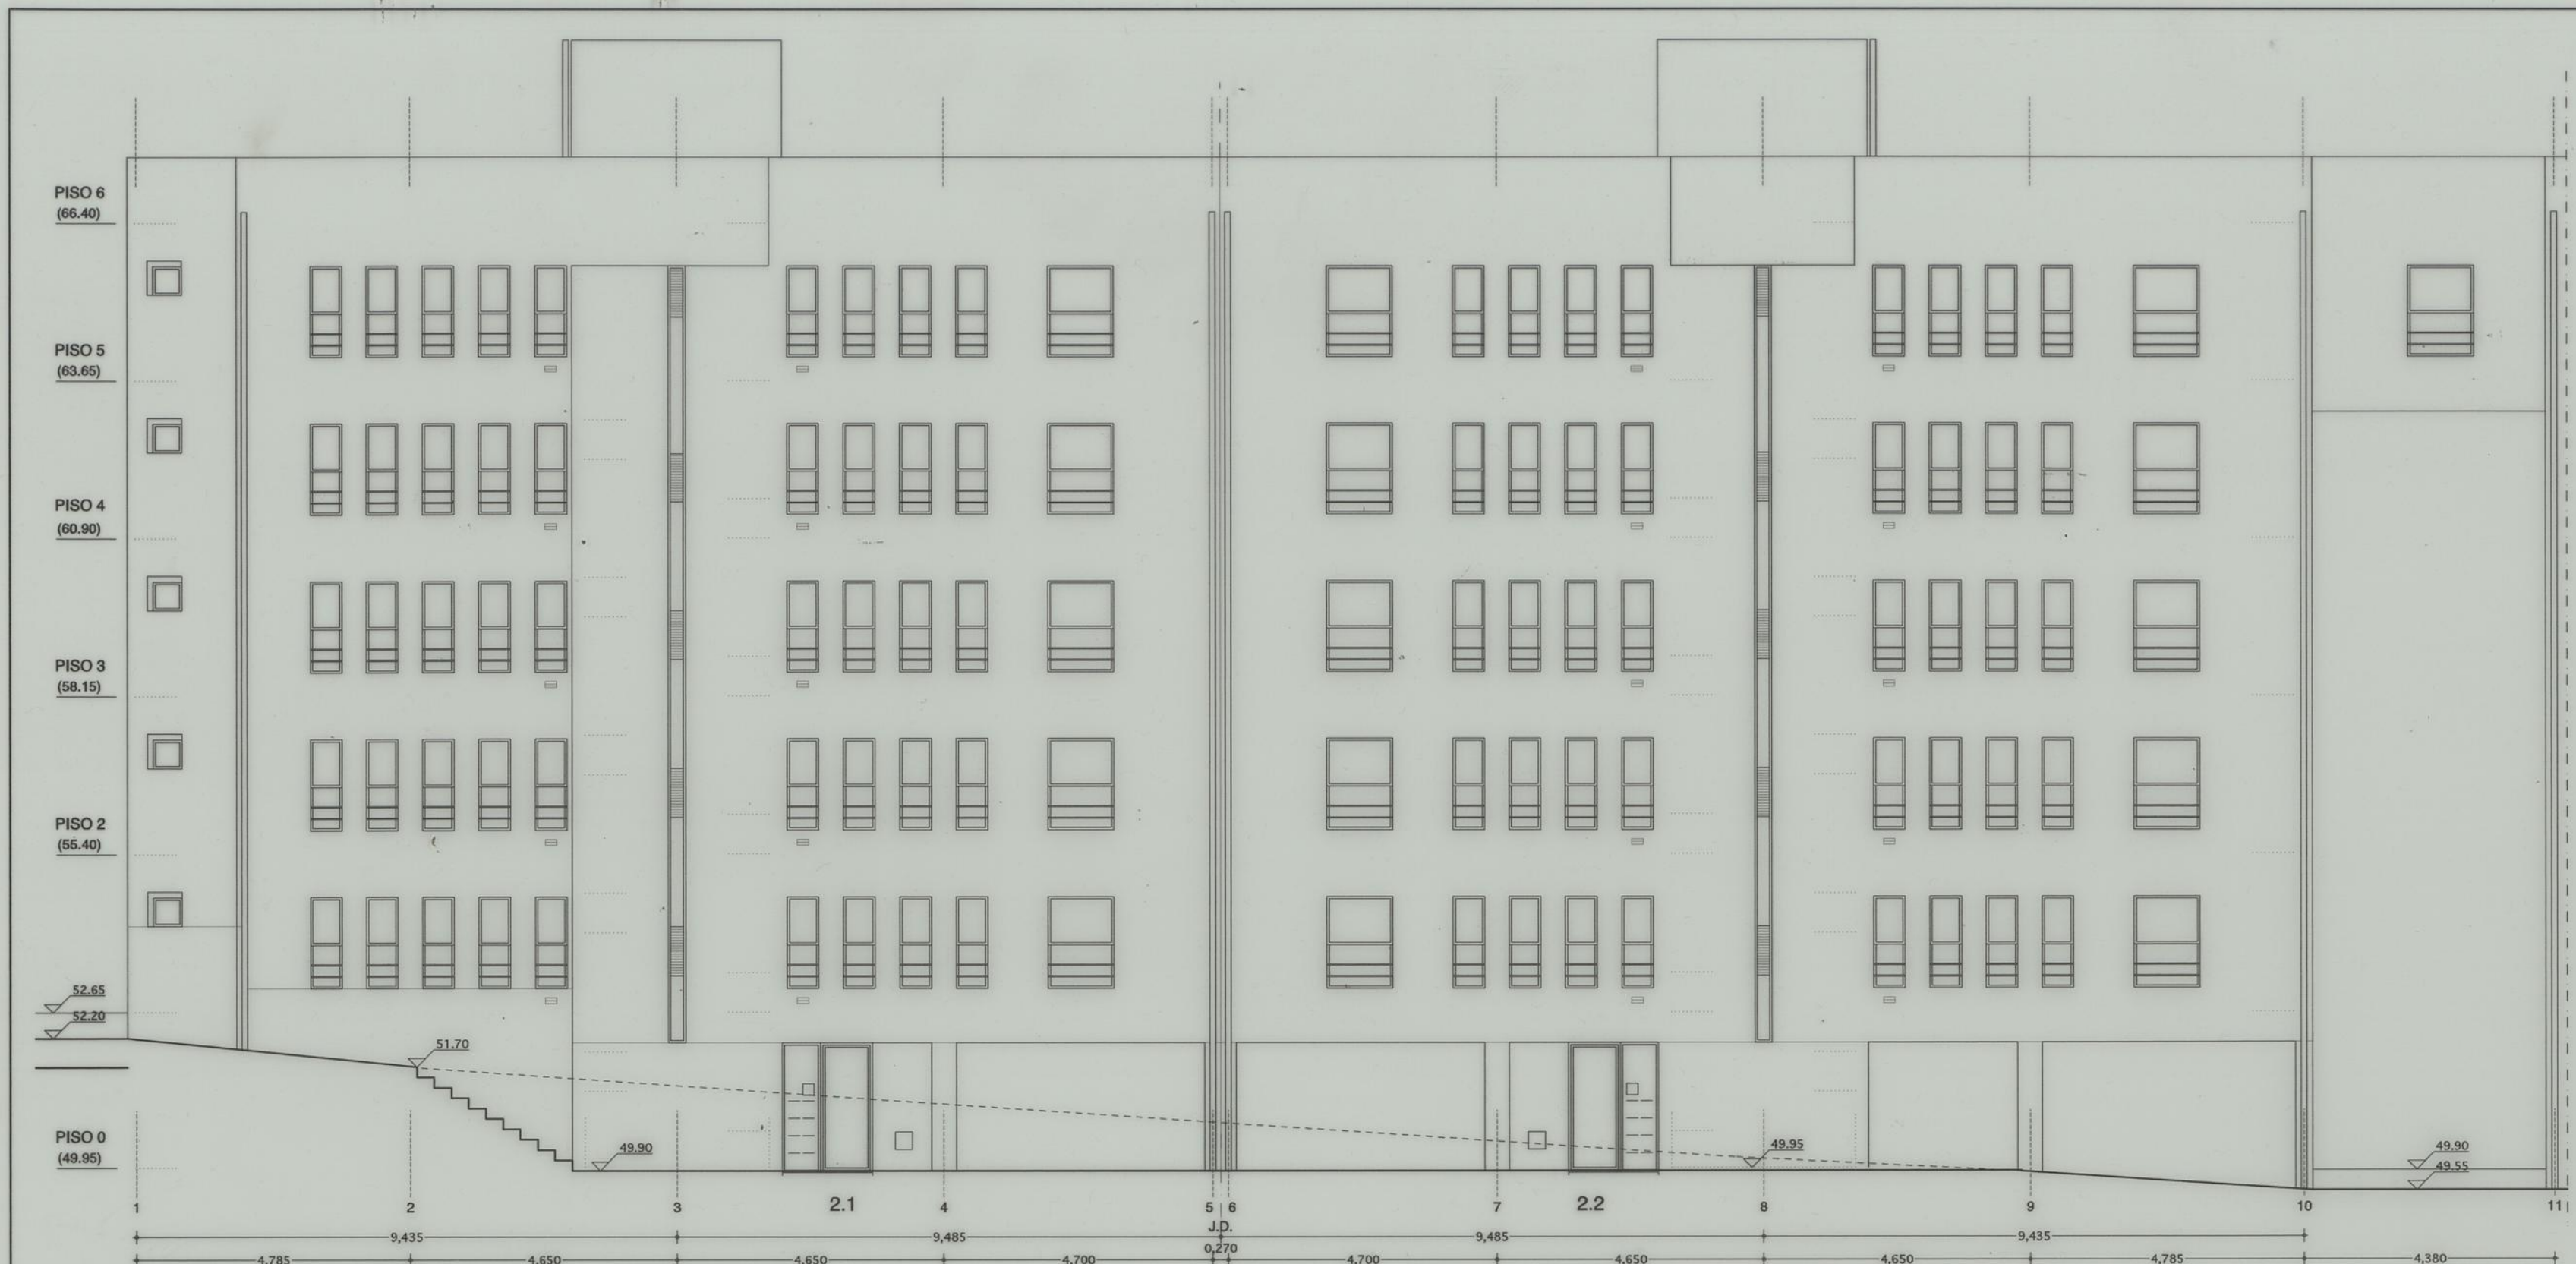


CONJUNTO HABITACIONAL DO ILHÉU - C.M. PORTO	DES. nº 1452	4/89 A
PROJECTO DE EXECUÇÃO	SUB. o	8
BLOCO 2 (2.1 - 2.2) CORTES E ALÇADOS	ESC. 1/100	SUB. p.
MANUEL CORREIA FERNANDES	ARQUITECTO	PORTO DEZEMBRO 96

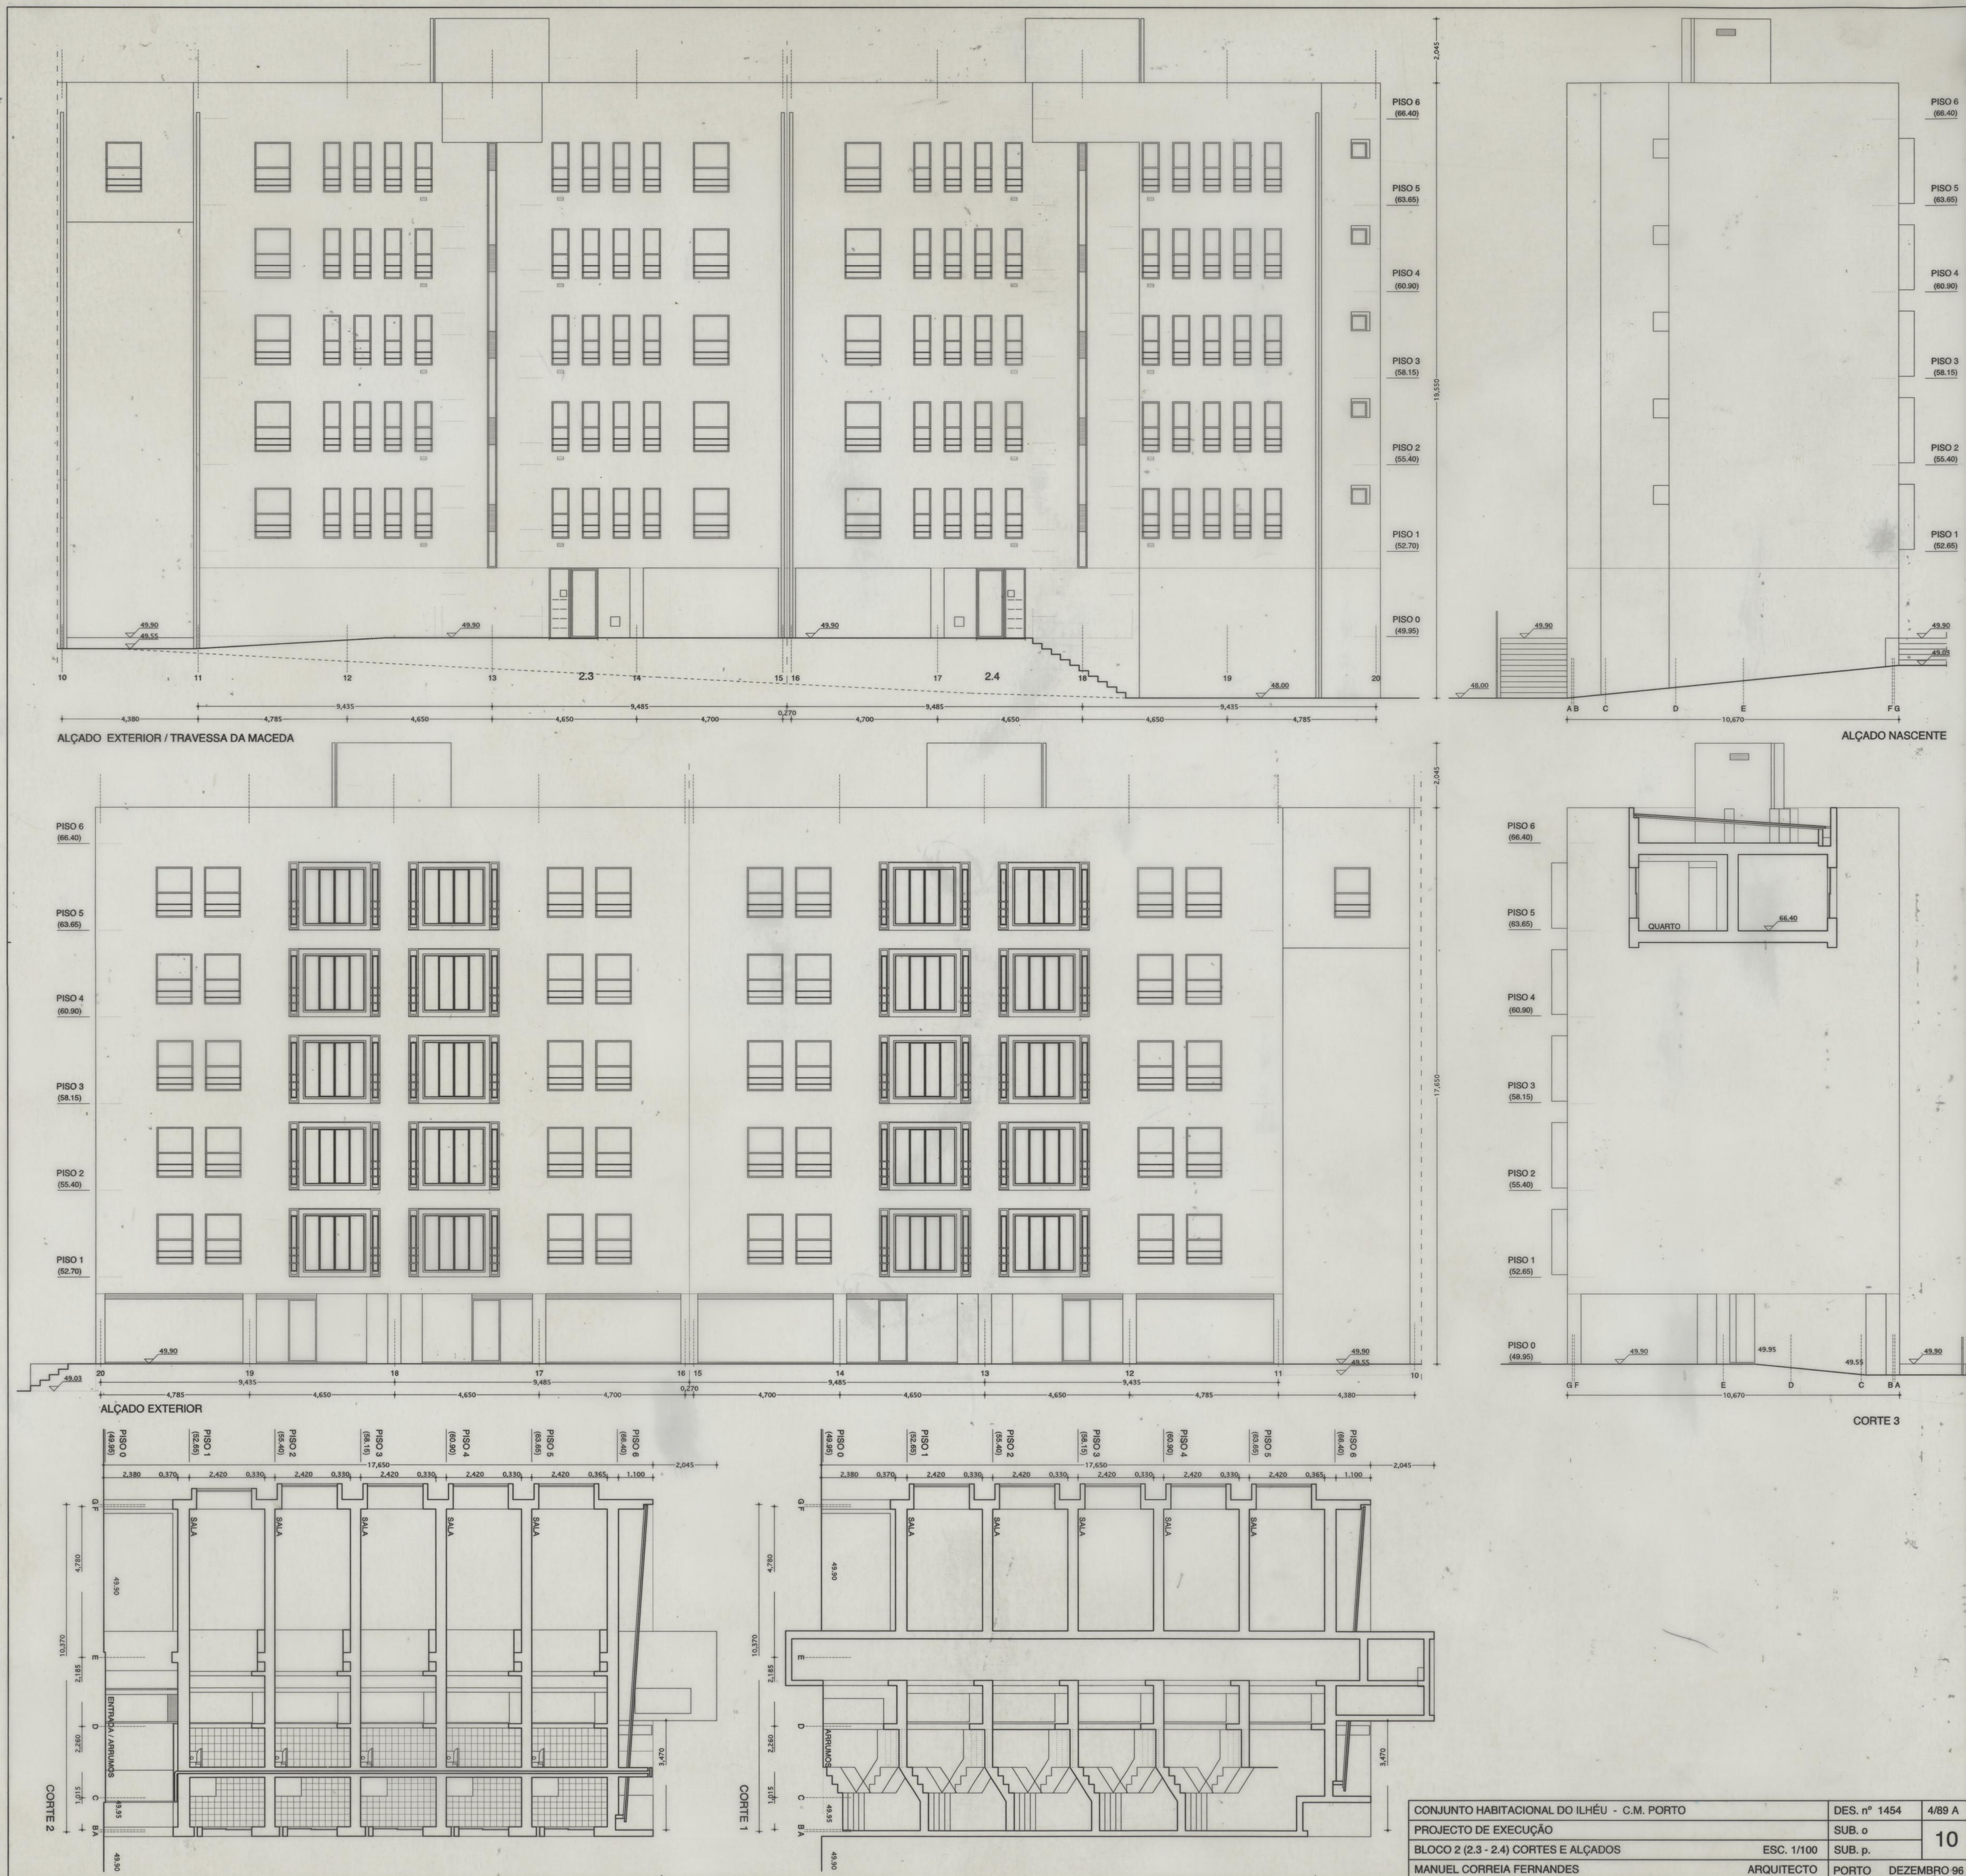

CONJUNTO HABITACIONAL DO ILHÉU - C.M. PORTO	DES. nº 1454	4/89 A
PROJECTO DE EXECUÇÃO	SUB. o	10
BLOCO 2 (2.3 - 2.4) CORTES E ALÇADOS	SUB. p.	
MANUEL CORREIA FERNANDES	ARQUITECTO	PORTO DEZEMBRO 96

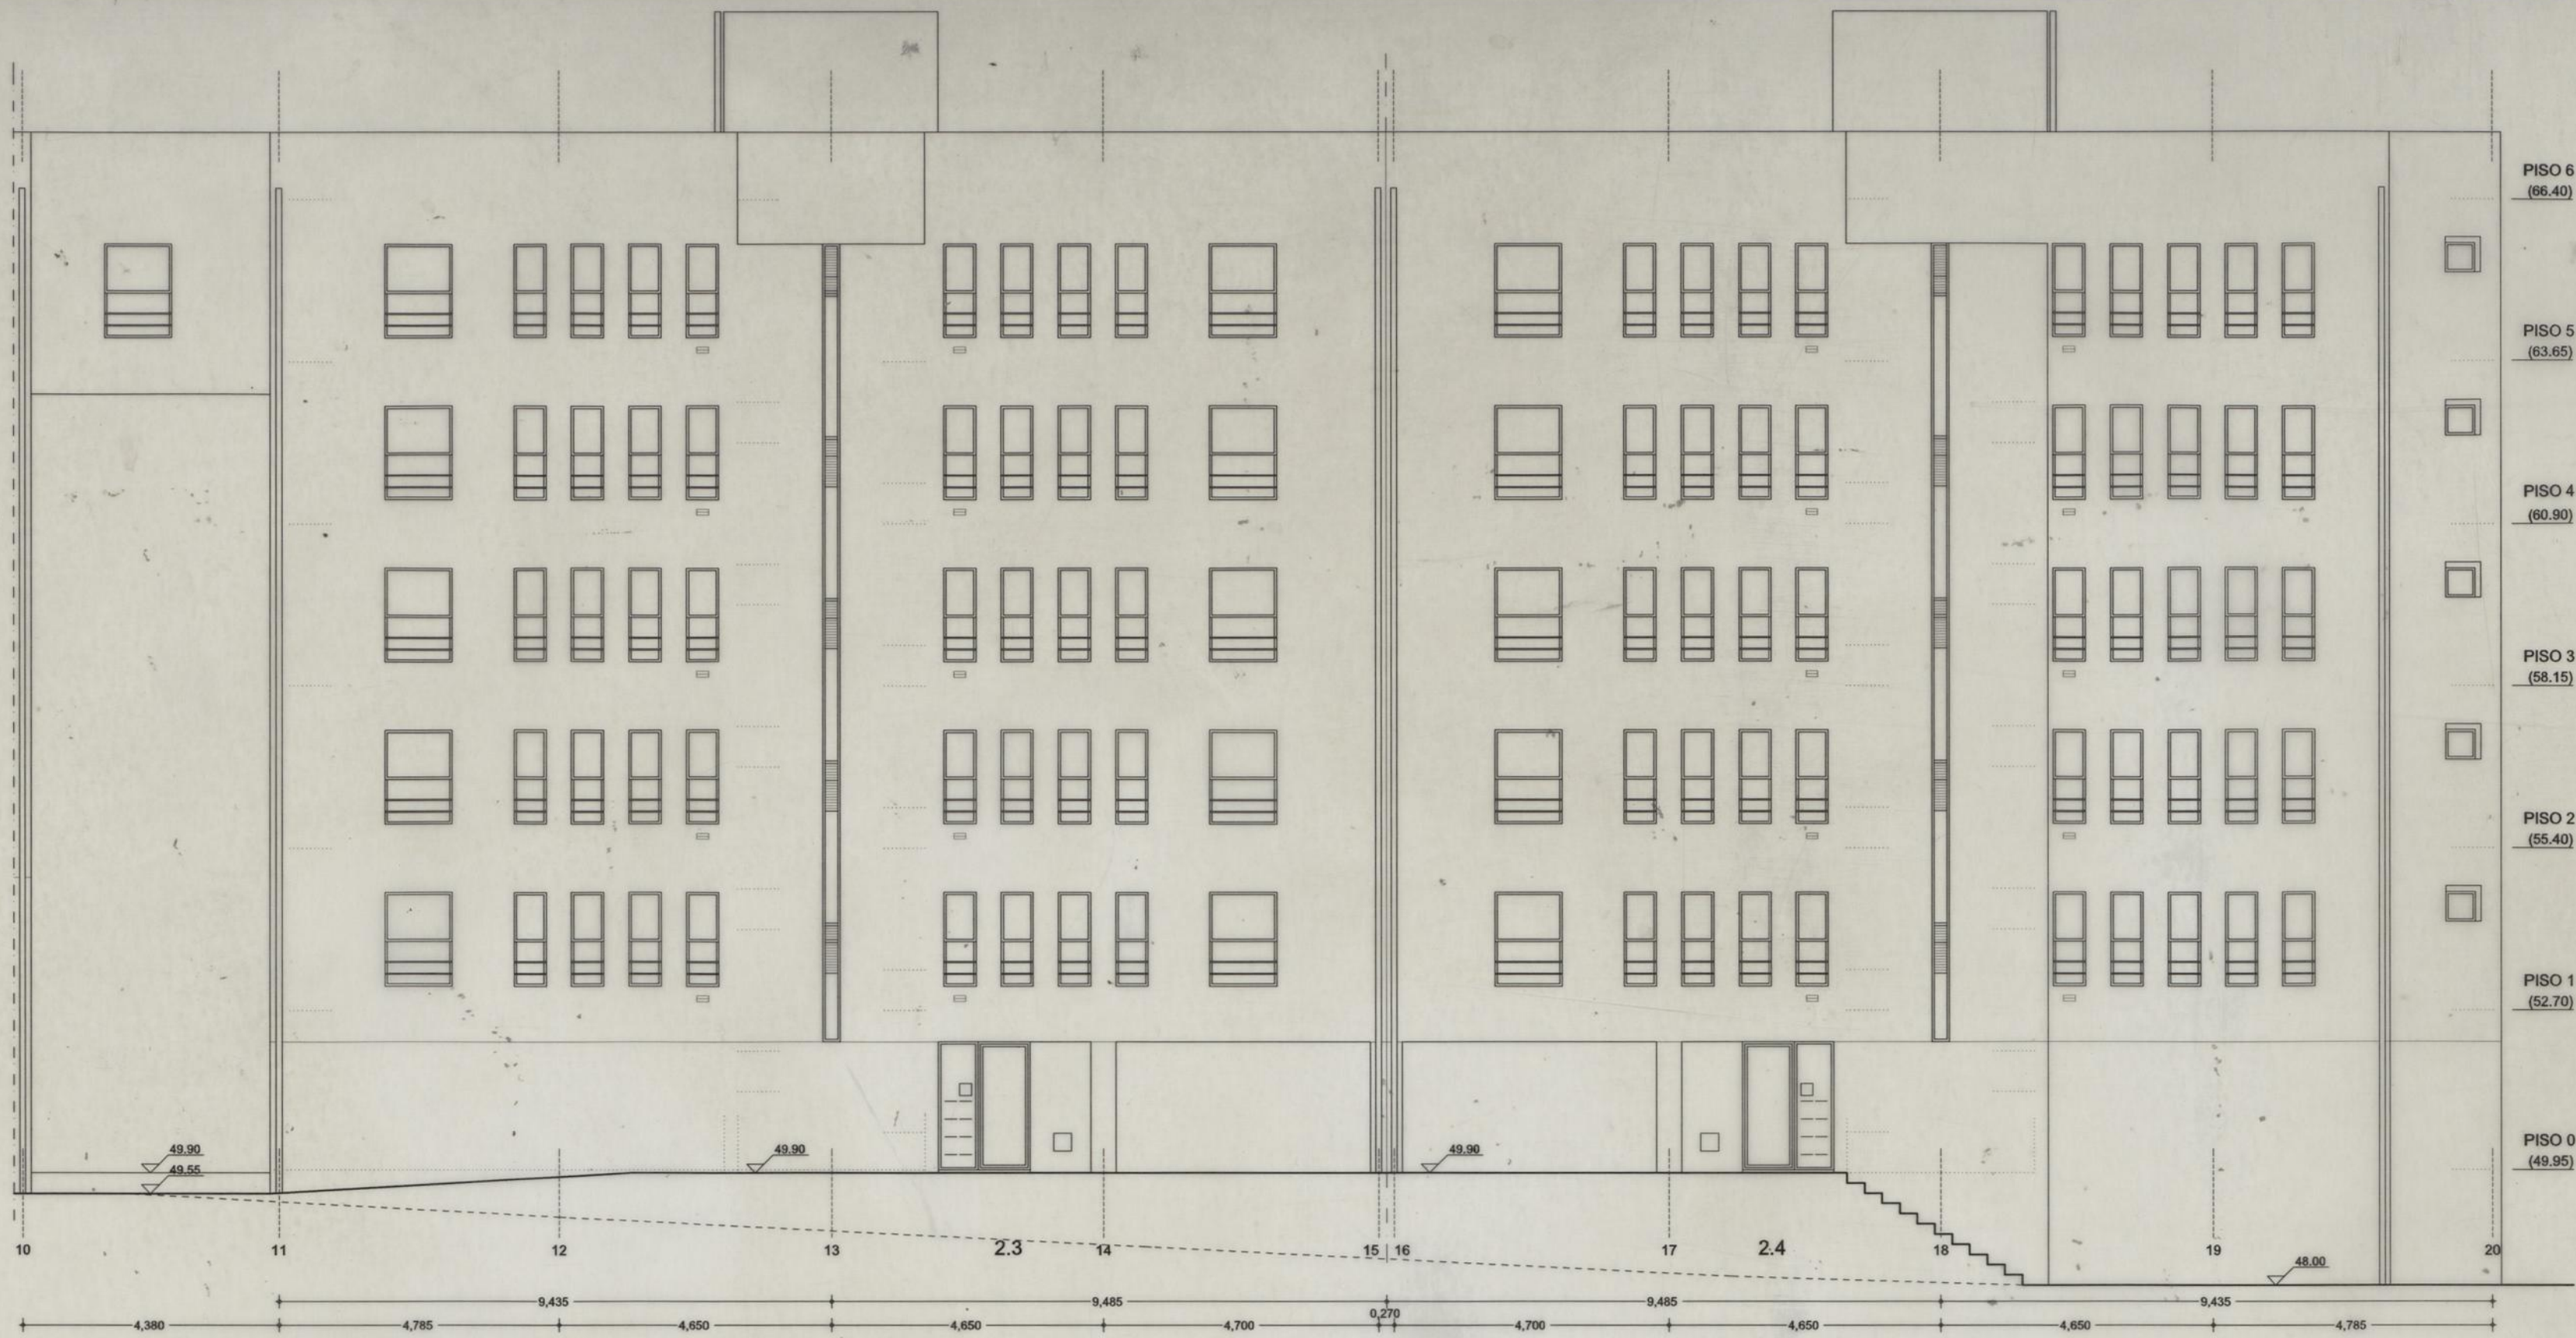


ALÇADO EXTERIOR / TRAVESSA DA MACEDA

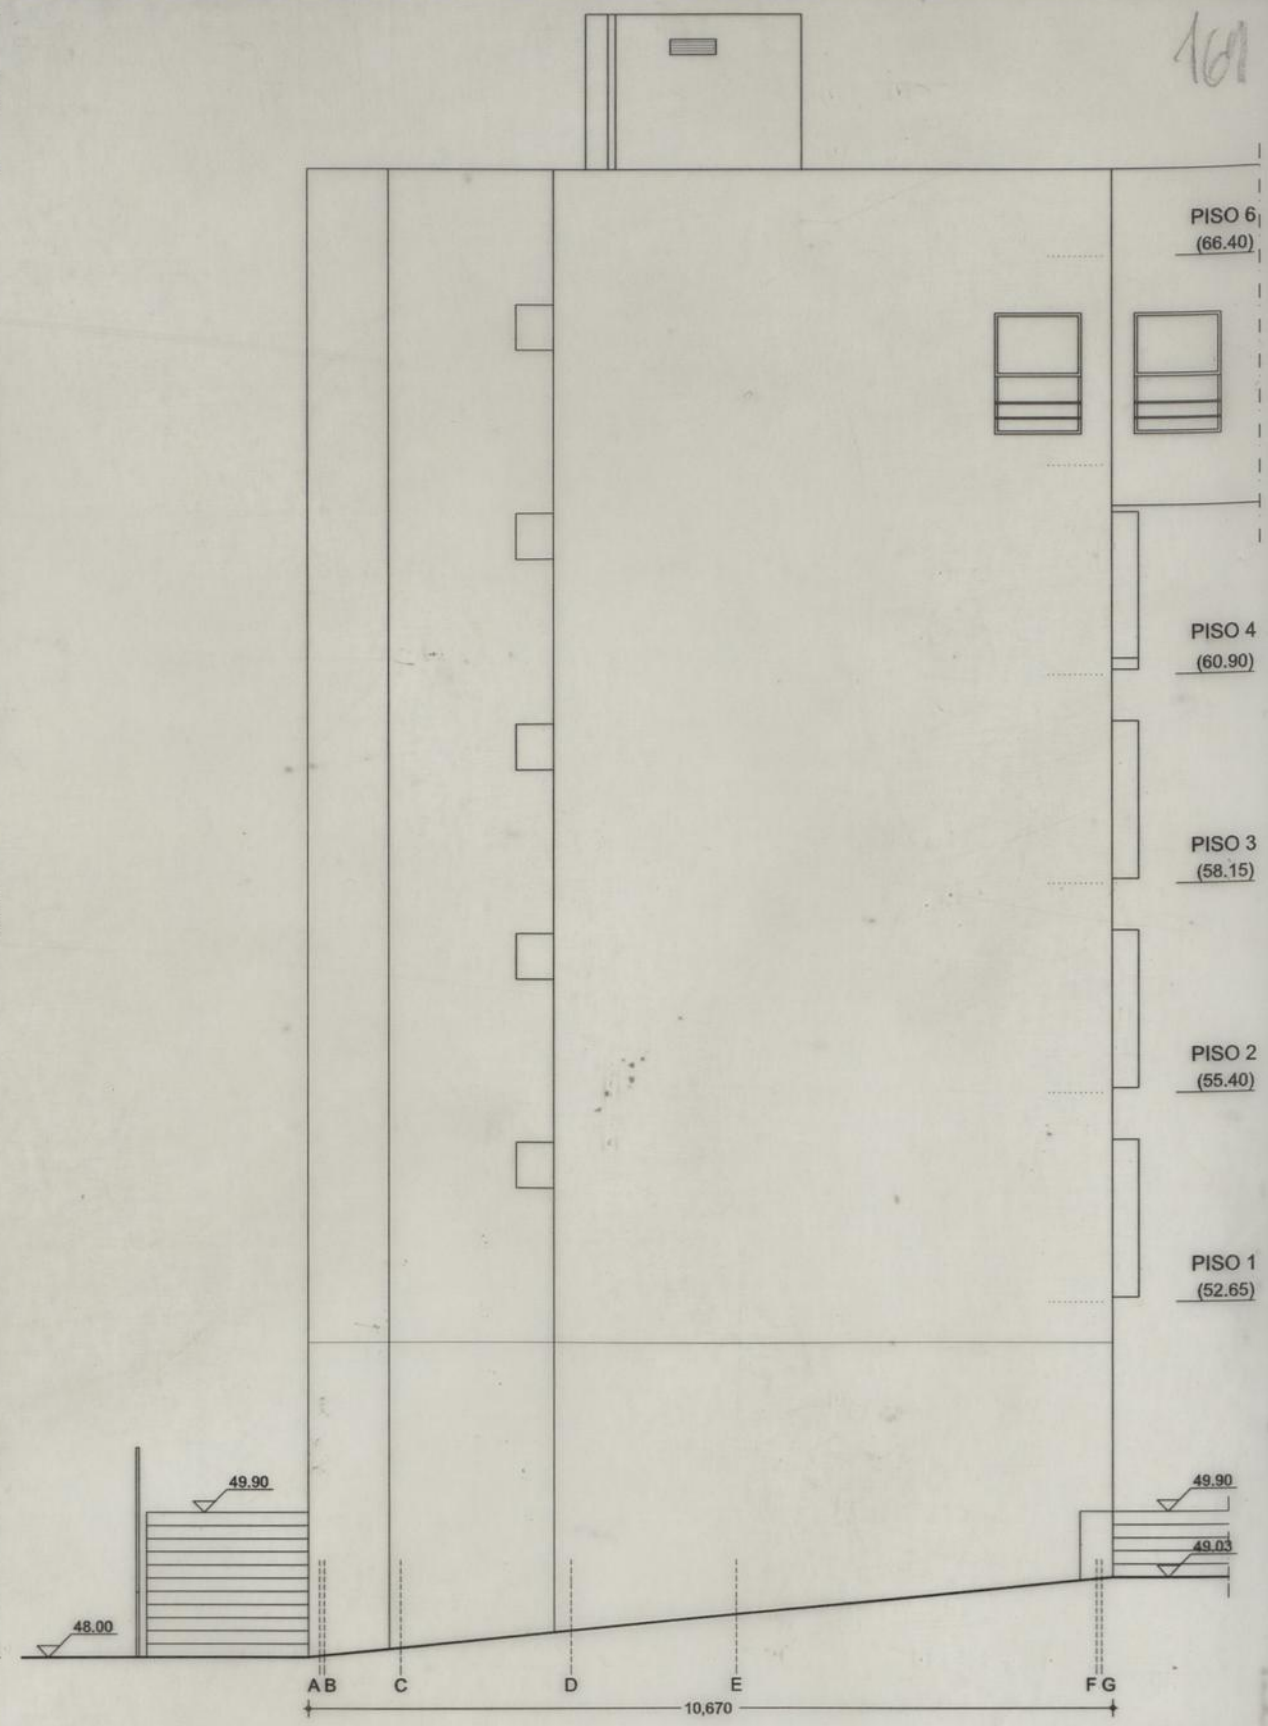


ALÇADO NASCENTE




ALÇADO EXTERIOR

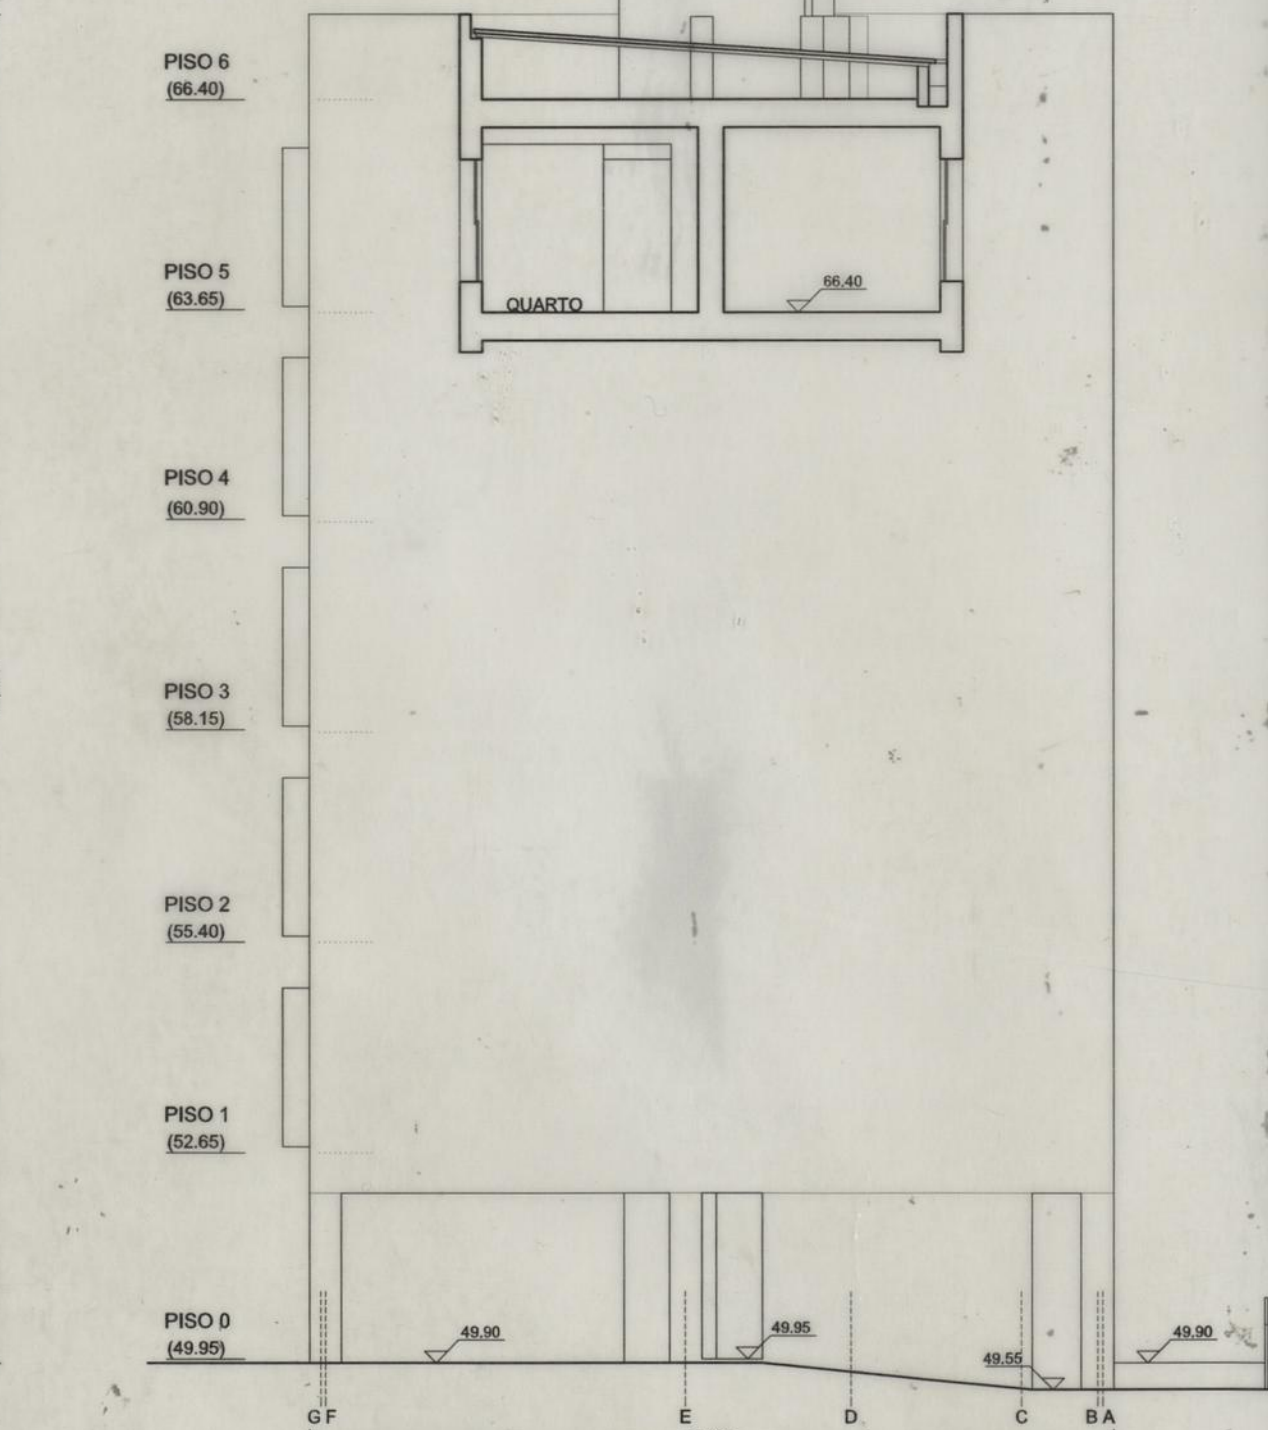

CORTE 3

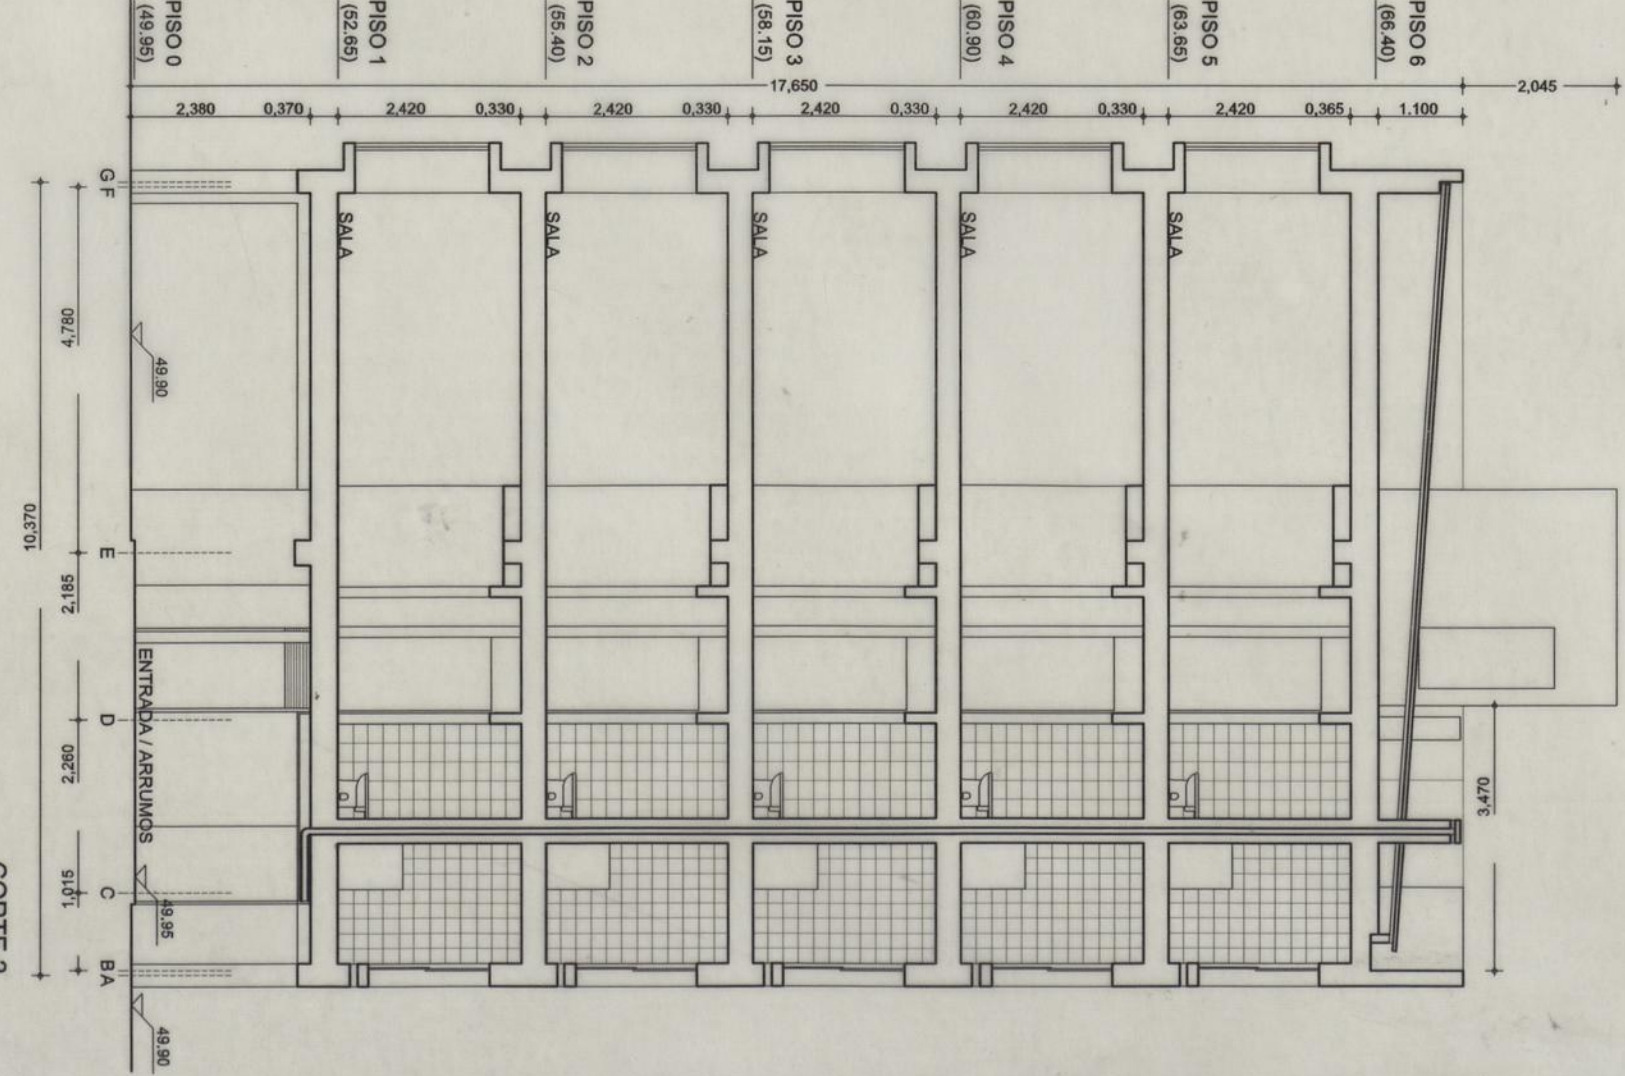

CORTE 2

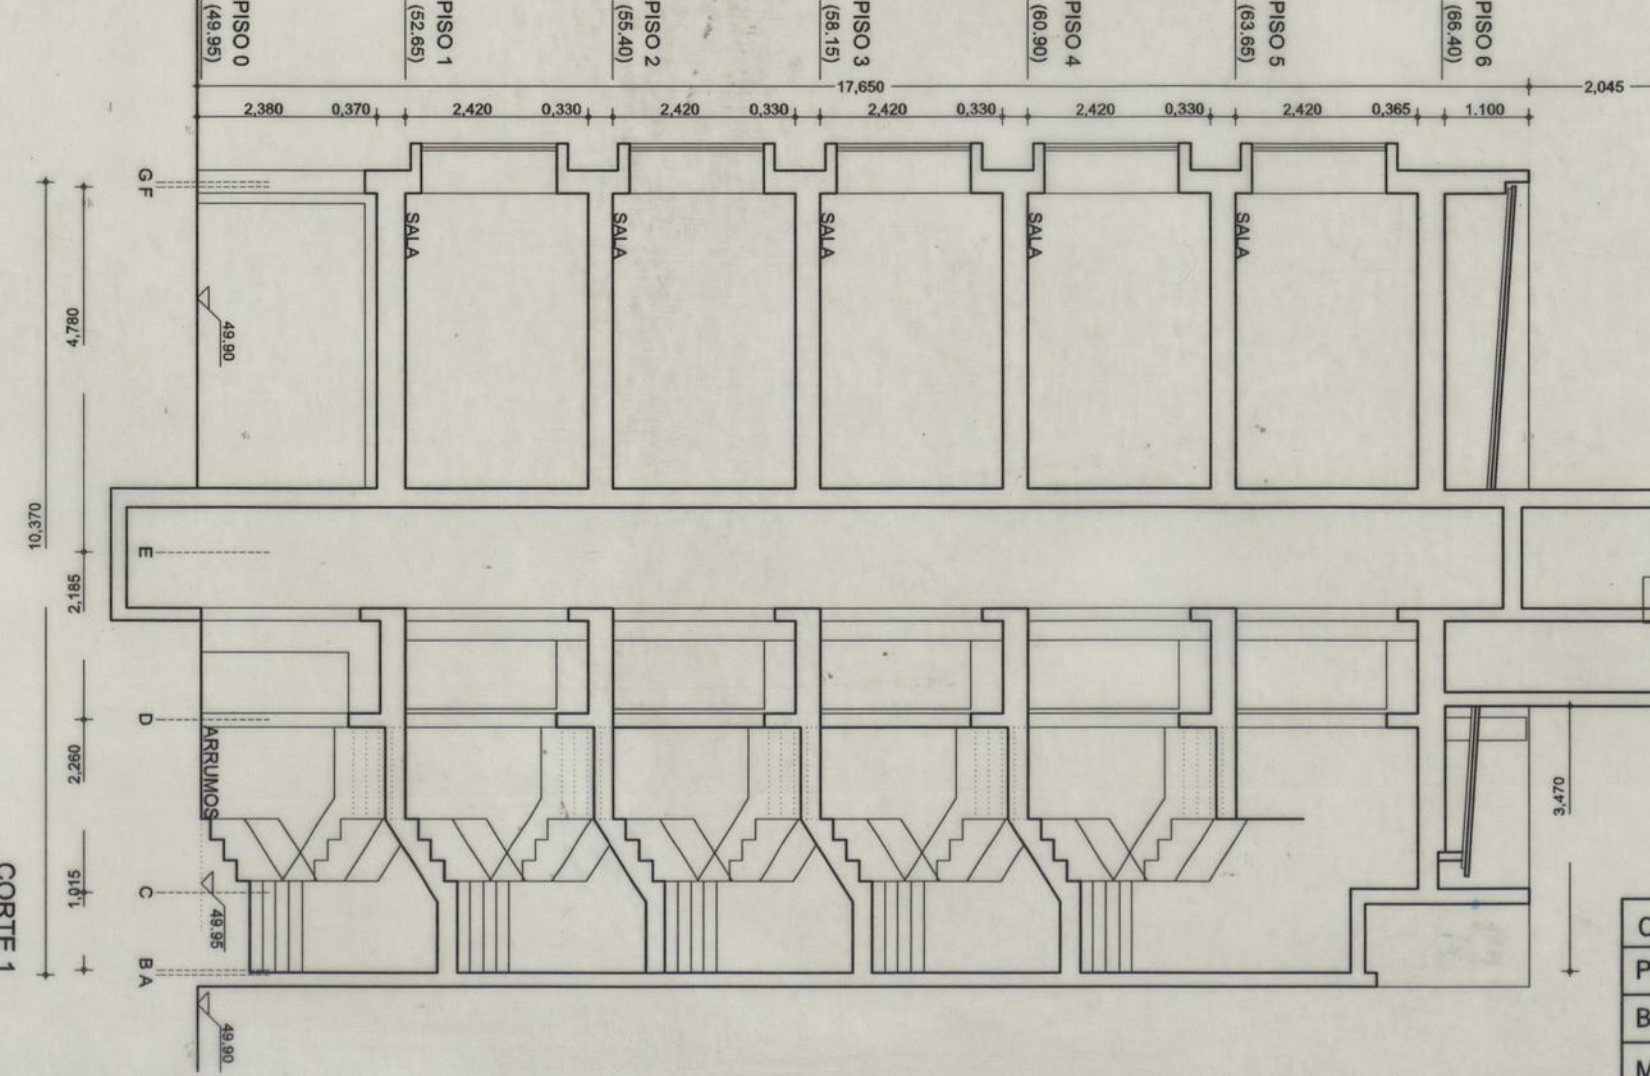

CORTE 1

CONJUNTO HABITACIONAL DO ILHEU - C.M. PORTO	DES. nº 2092	4/89 A
PROJECTO DE EXECUÇÃO	SUB. o 1454	10
BLOCO 2 (2.3 - 2.4) CORTES E ALÇADOS	ESC. 1/100	SUB. p.
MANUEL CORREIA FERNANDES	ARQUITECTO	PORTO ABRIL 1999