




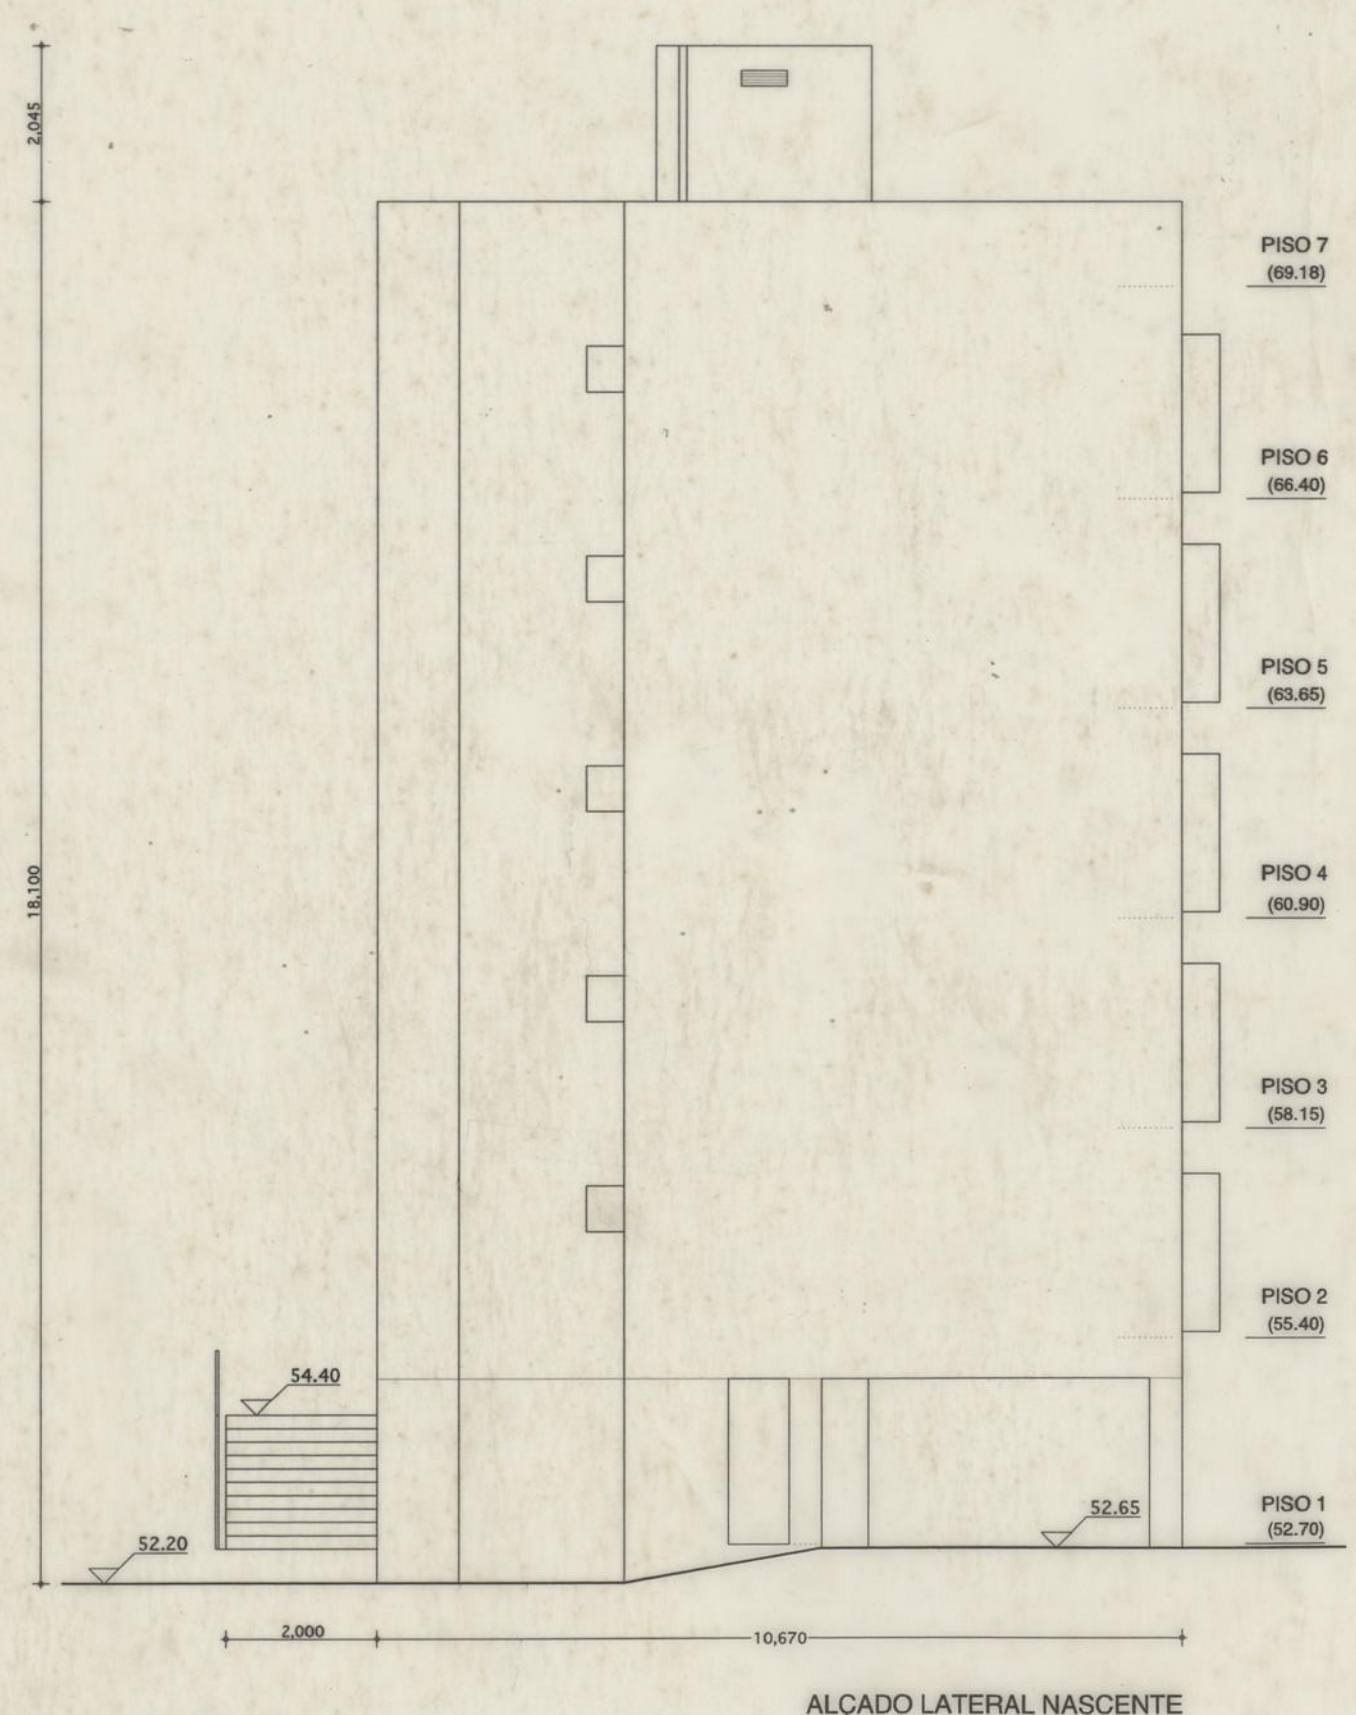


ALÇADO LATERAL NASCENTE

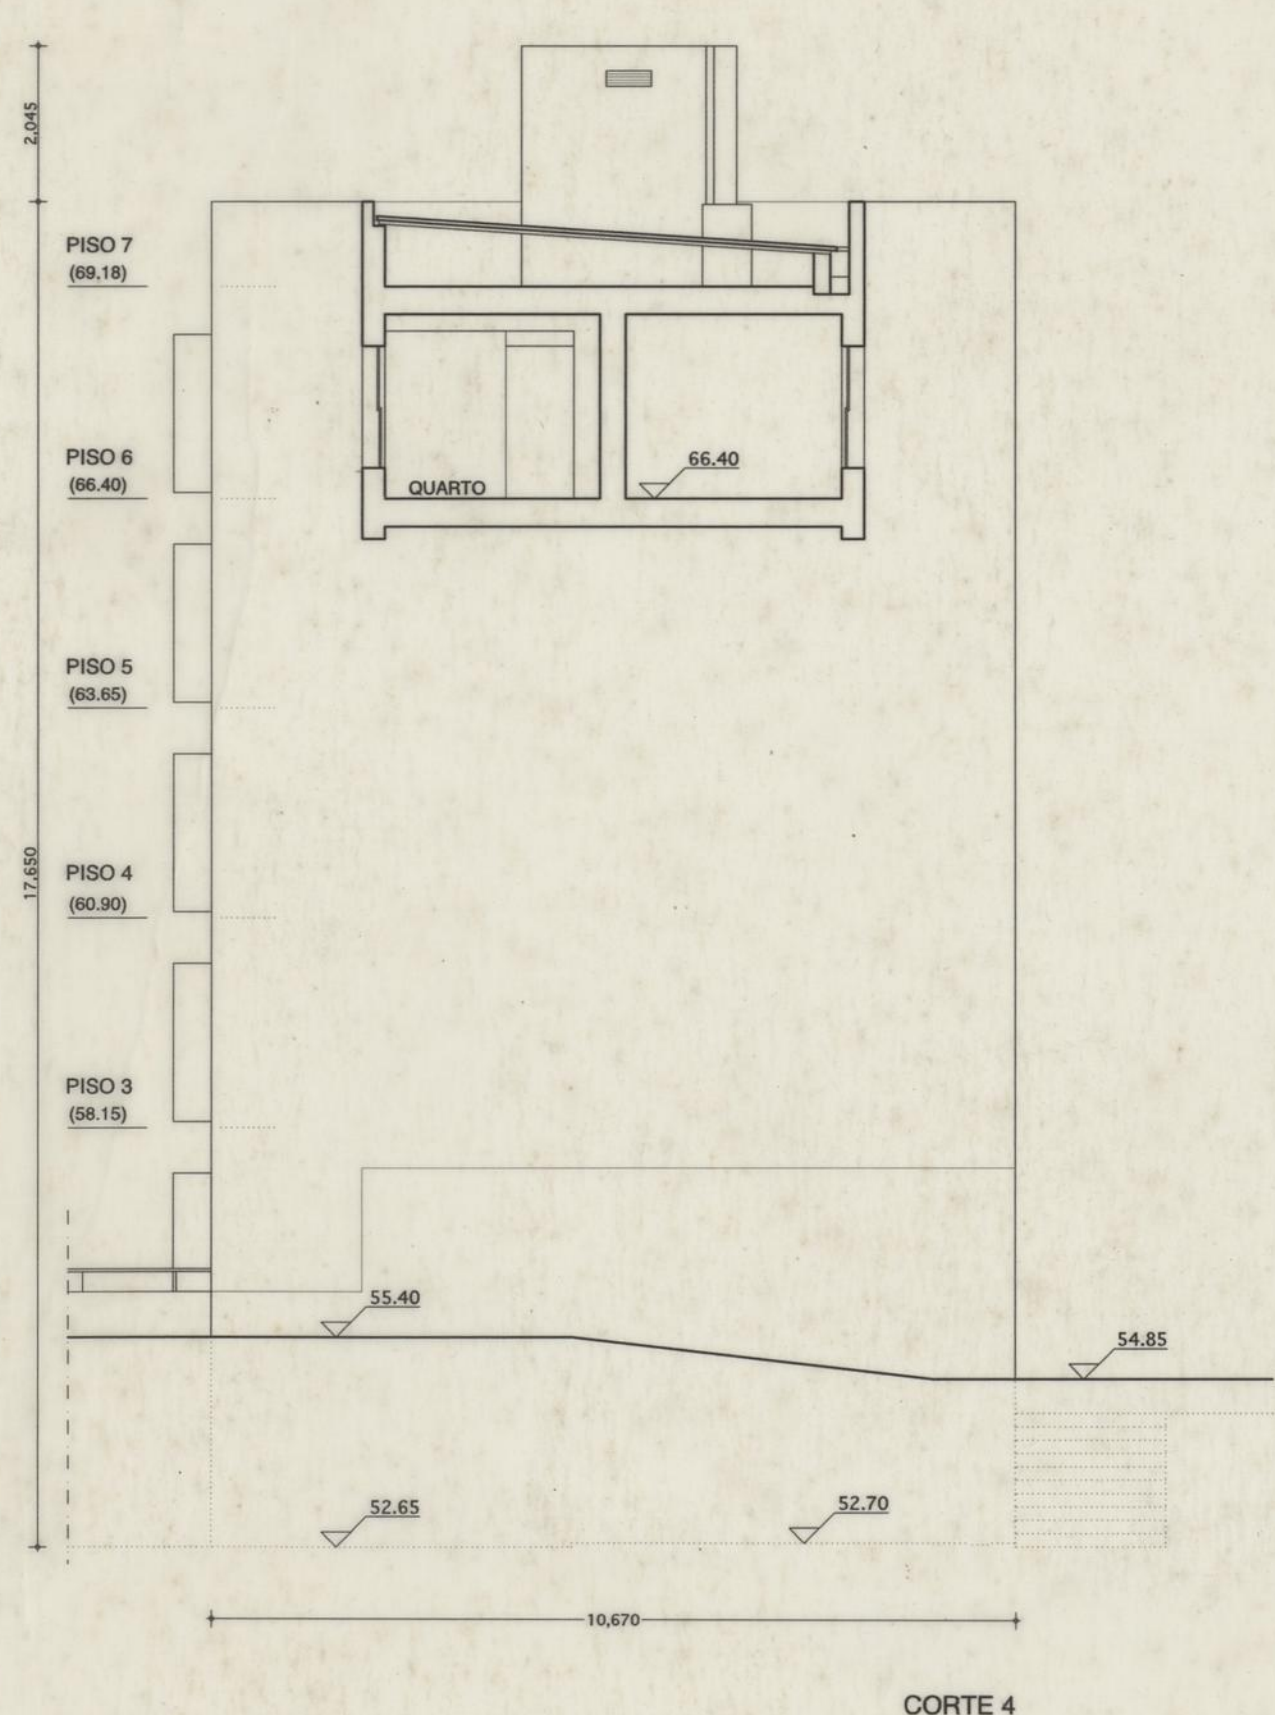


CORTE 4

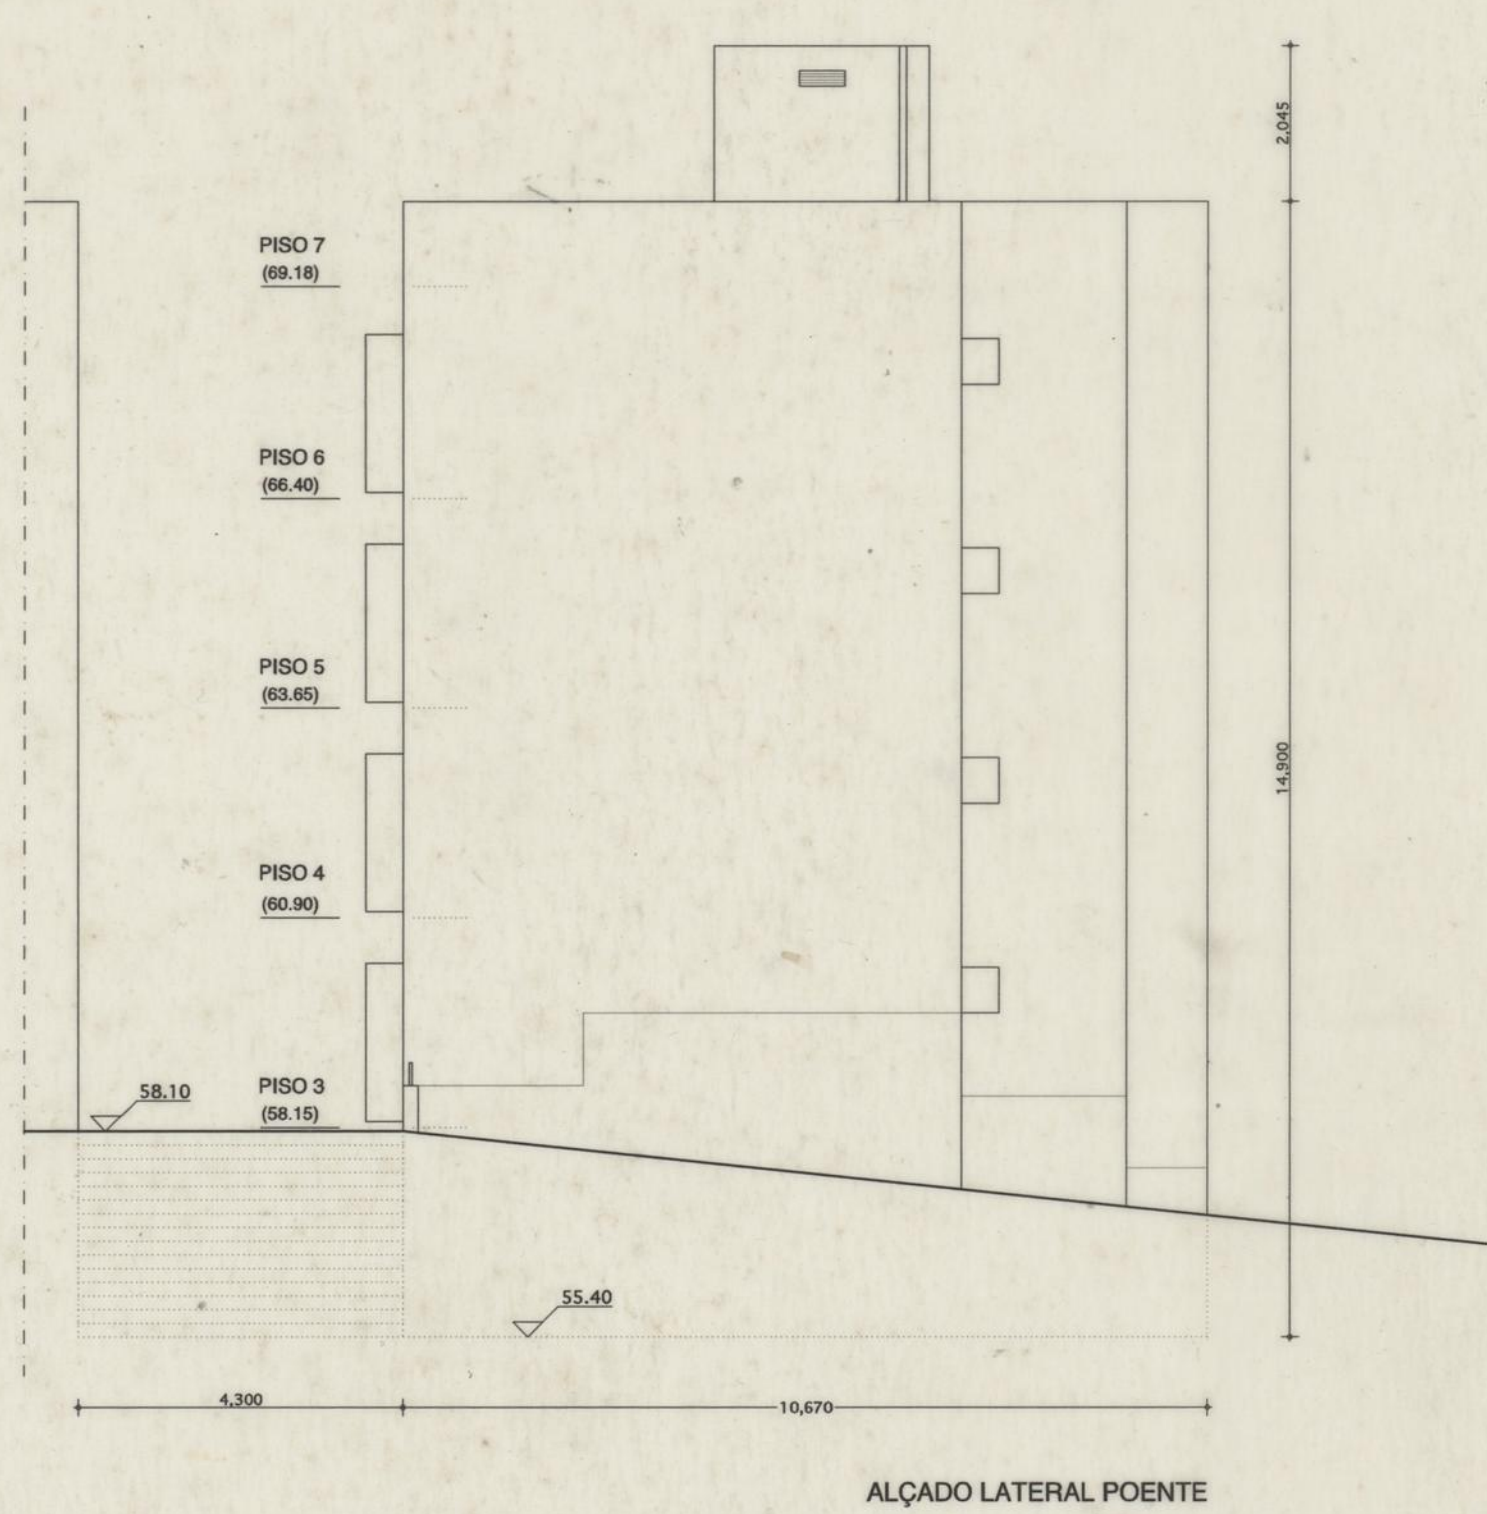


ALÇADO LATERAL POENTE

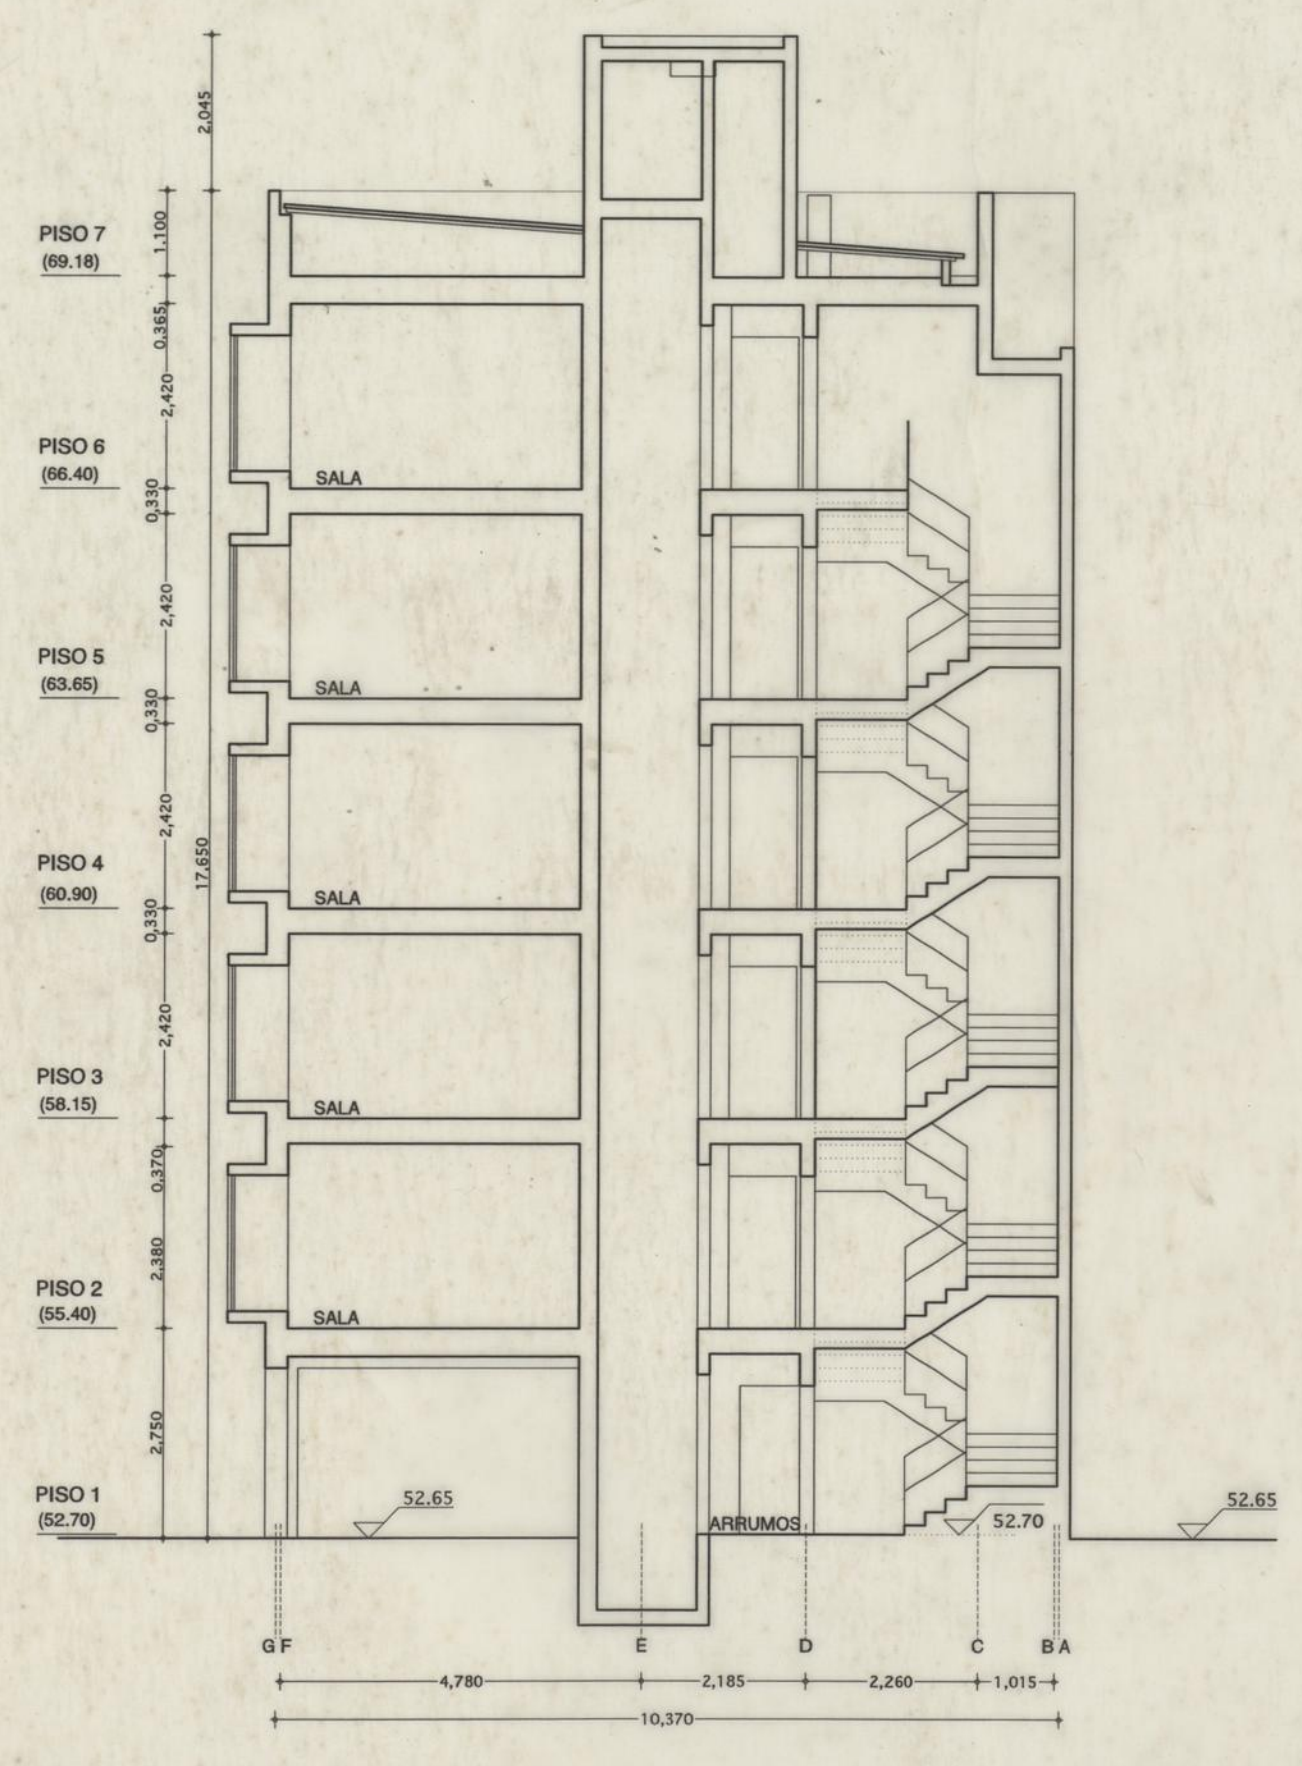

CORTE 1






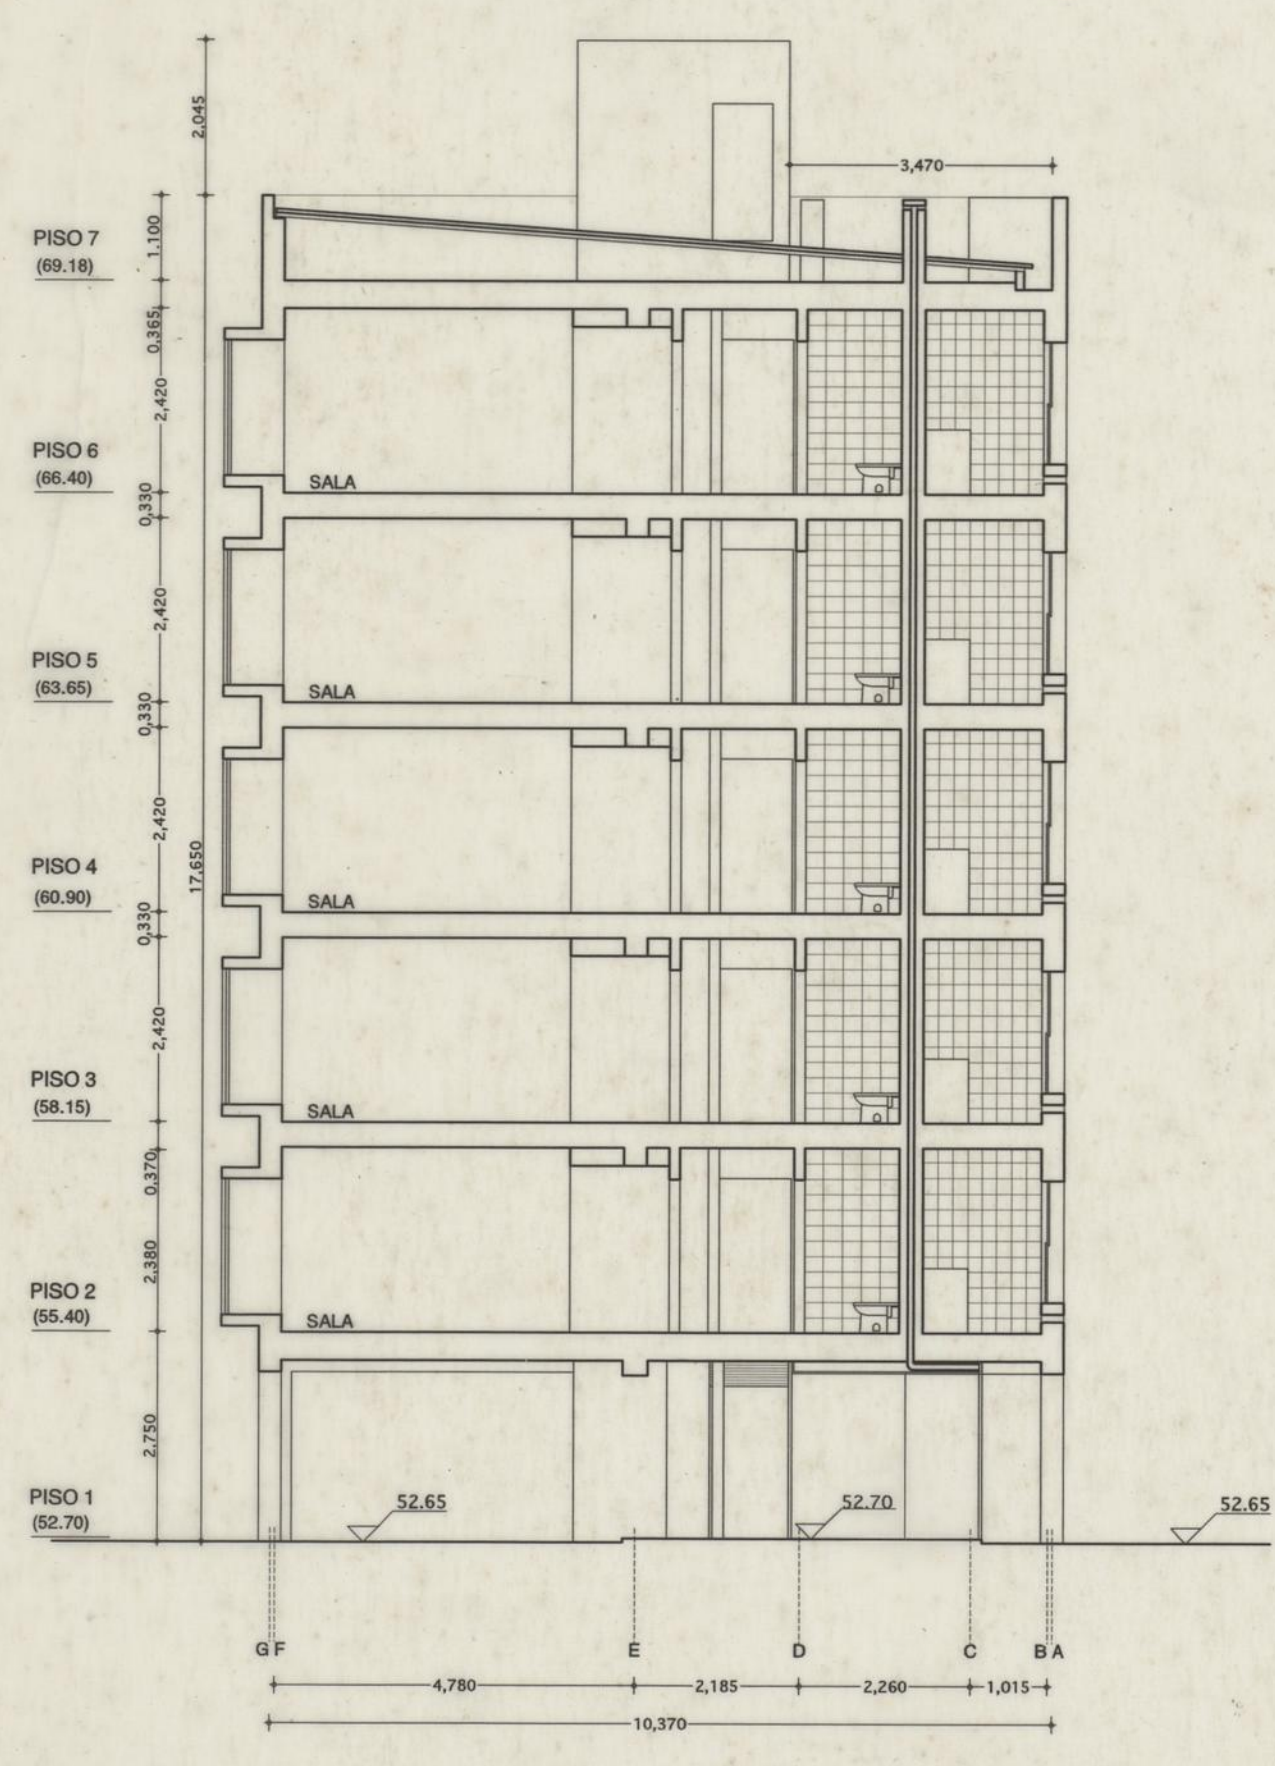


CORTE 2

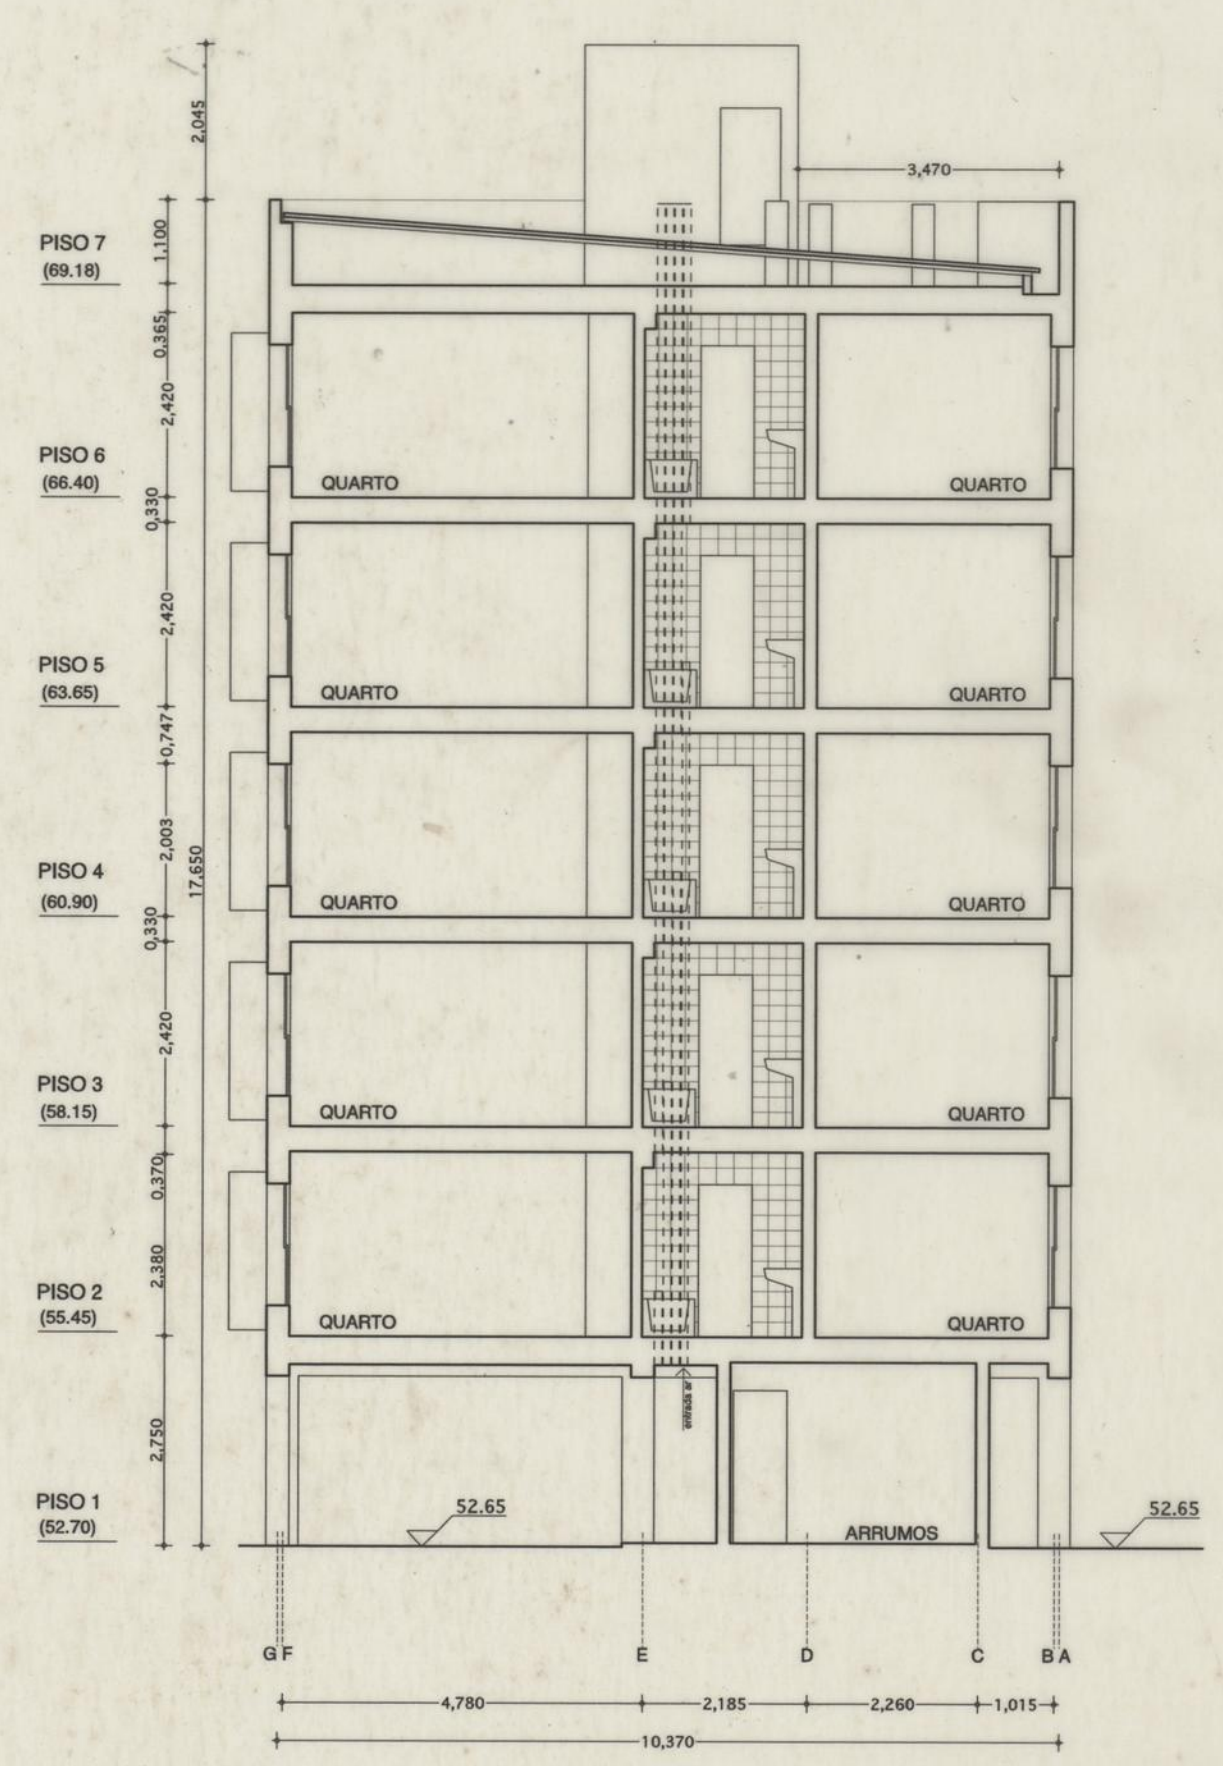


CORTE 3

CONJUNTO HABITACIONAL DO ILHÉU - C.M. PORTO		DES. nº 1449	4/89 A
PROJECTO DE EXECUÇÃO		SUB. o	5
BLOCO 1 (1.1 - 1.2 - 1.3) CORTES E ALÇADOS LATERAIS		ESC. 1/100	
MANUEL CORREIA FERNANDES		ARQUITECTO	PORTO DEZEMBRO 96

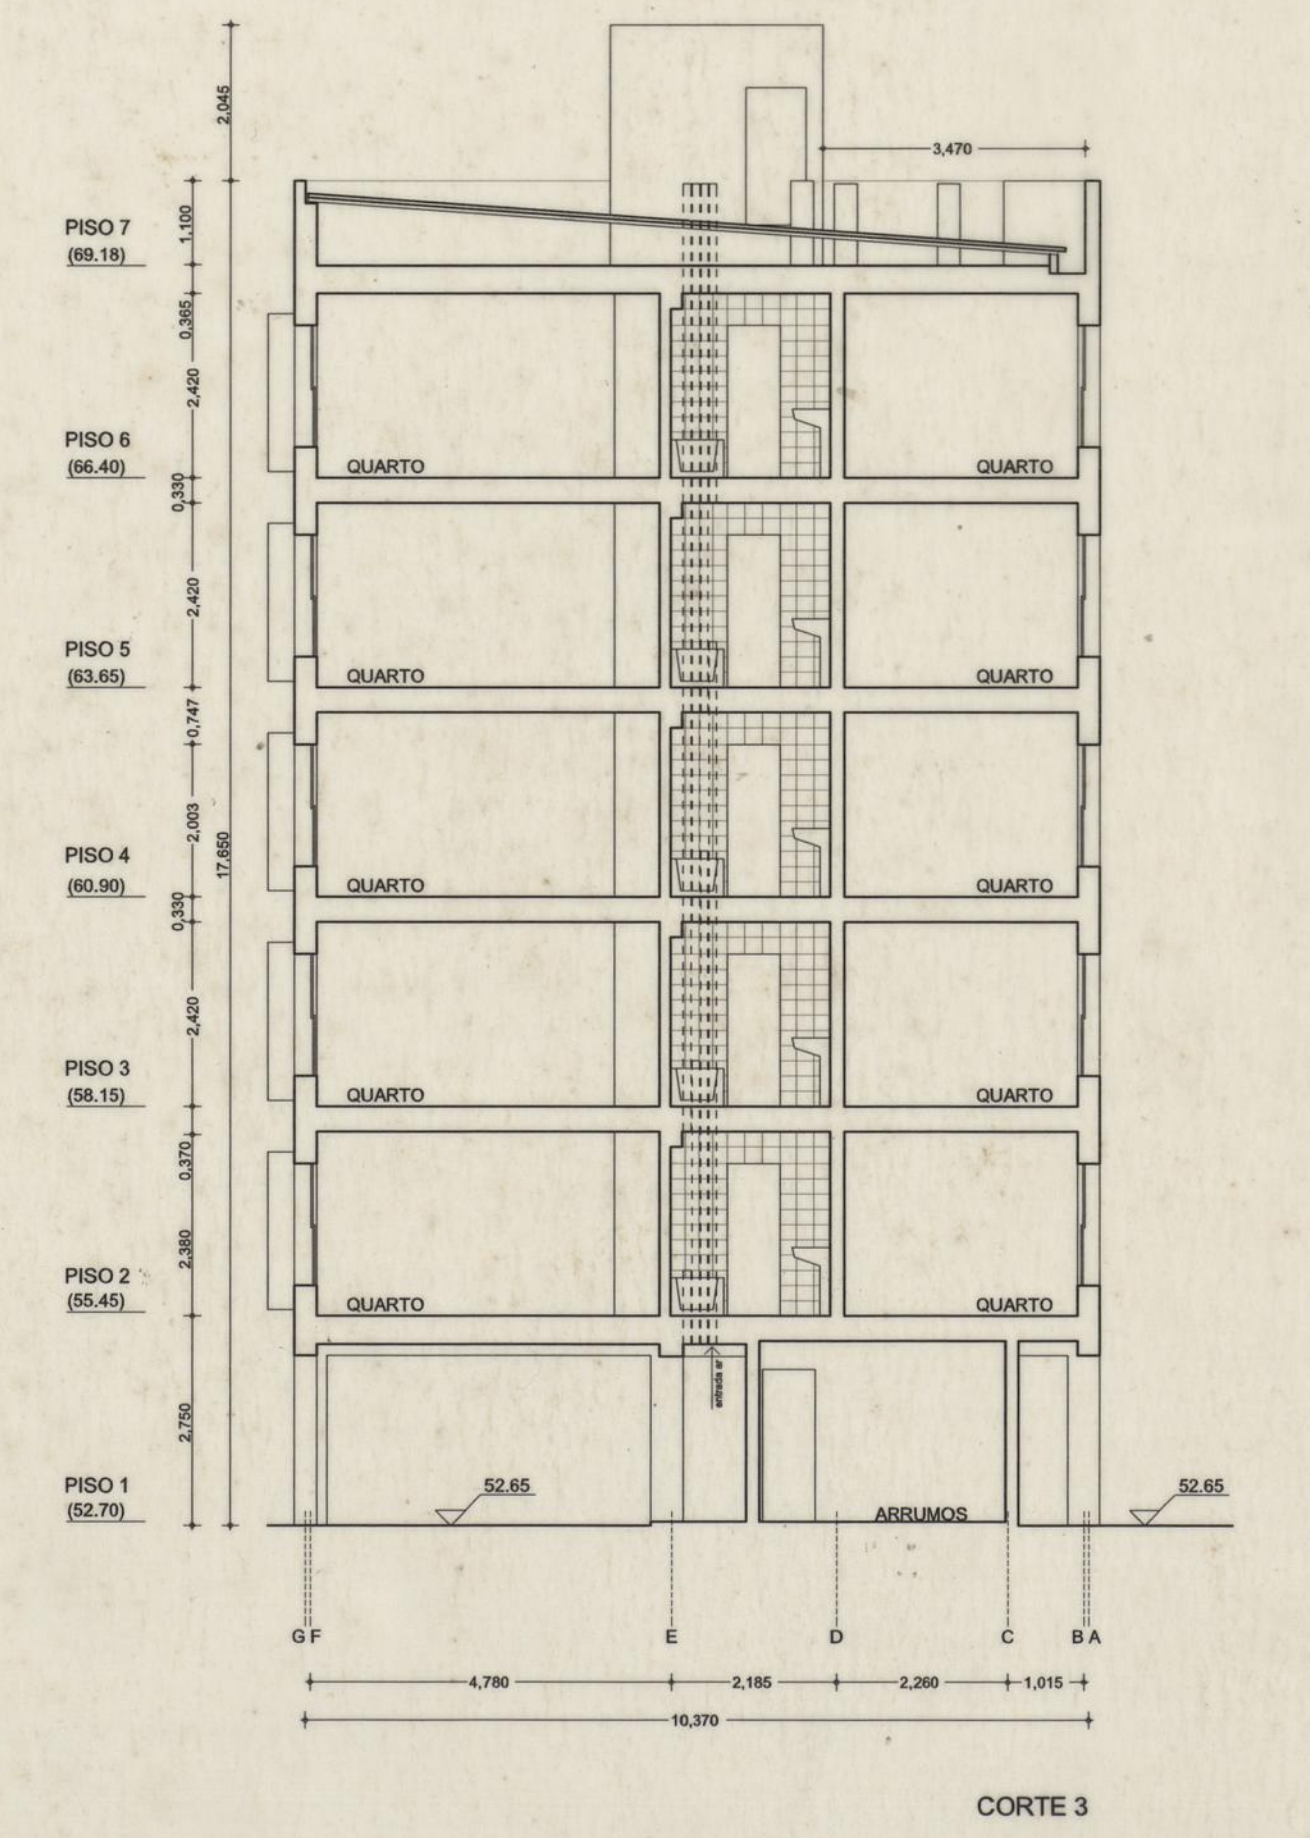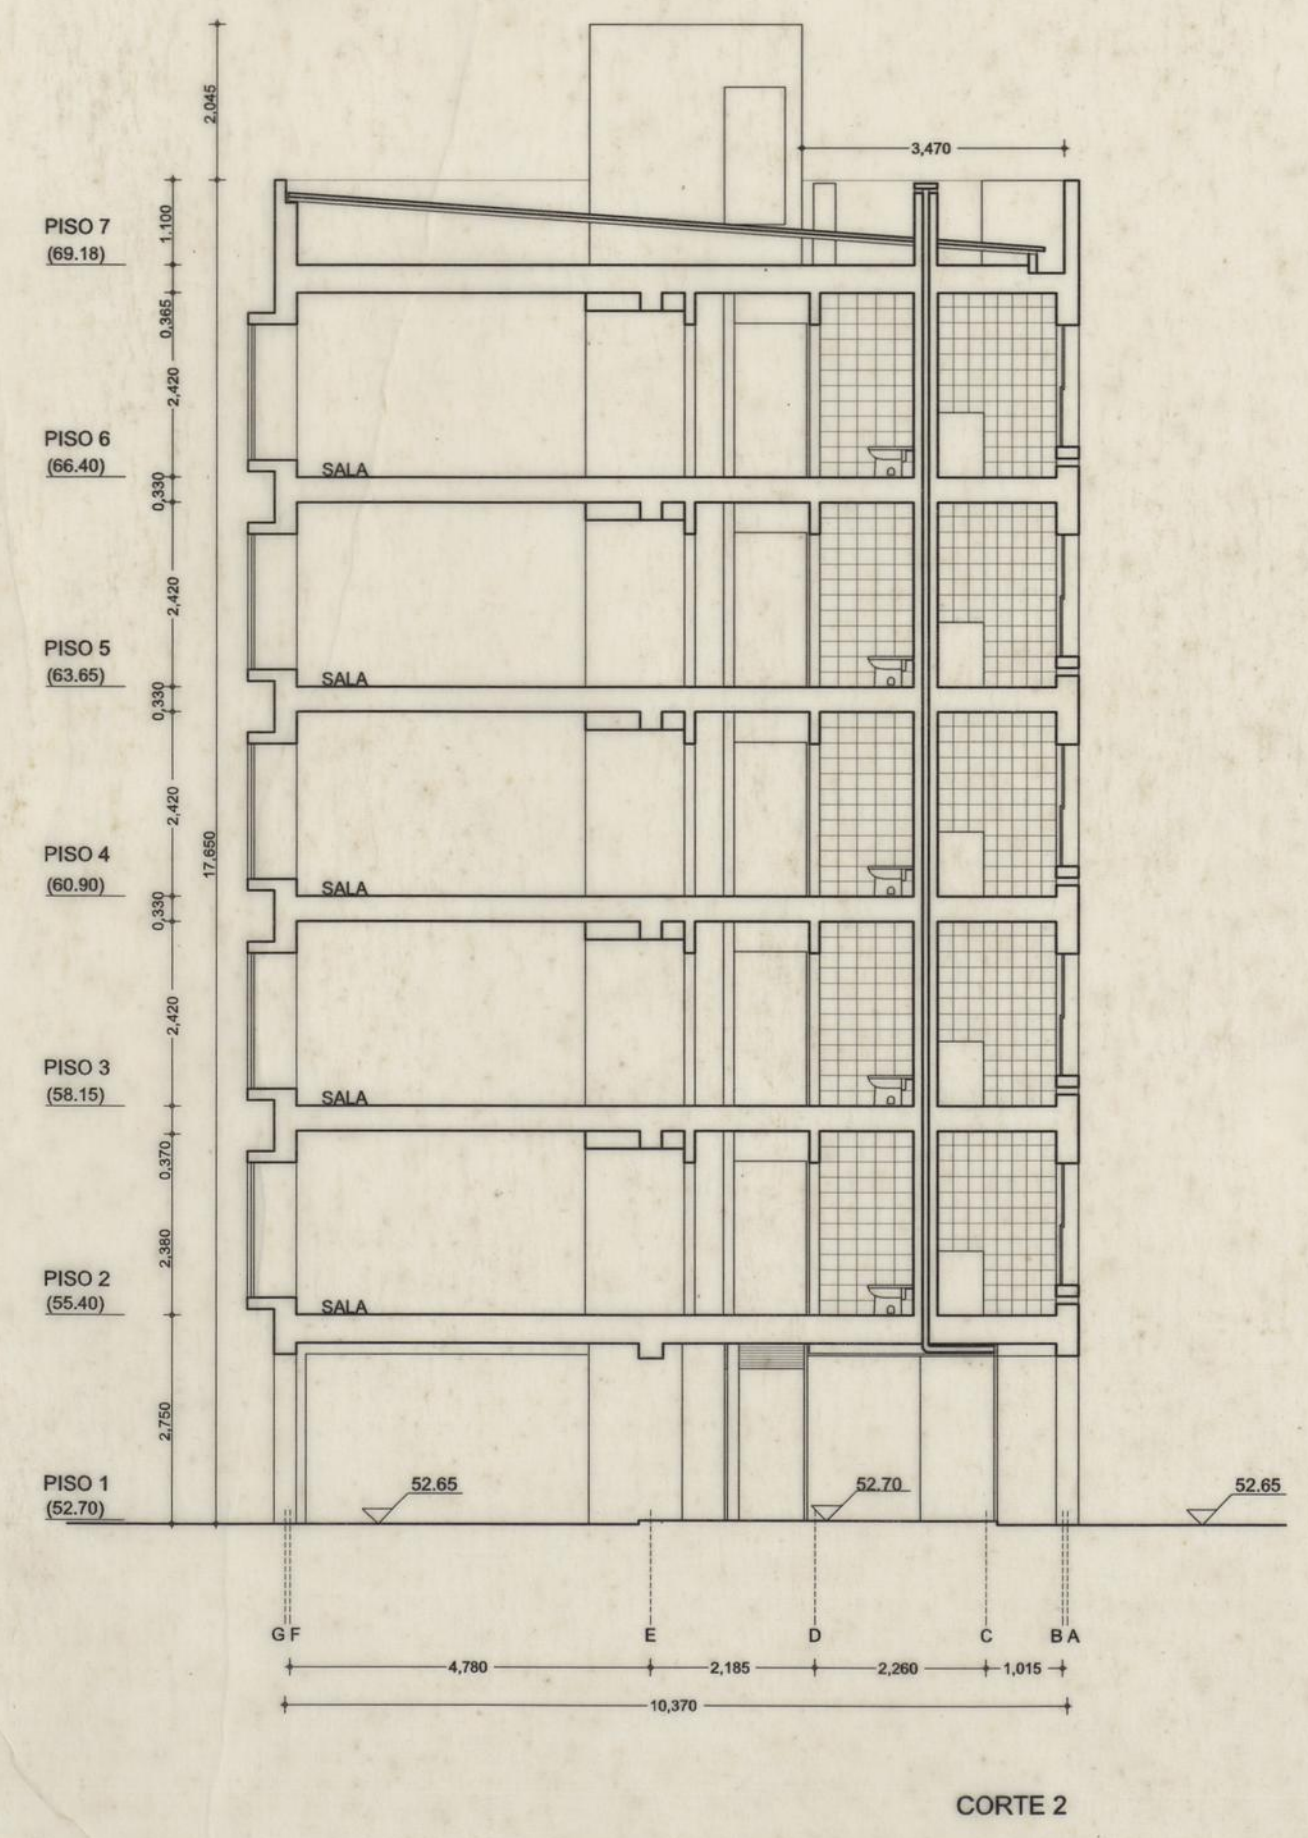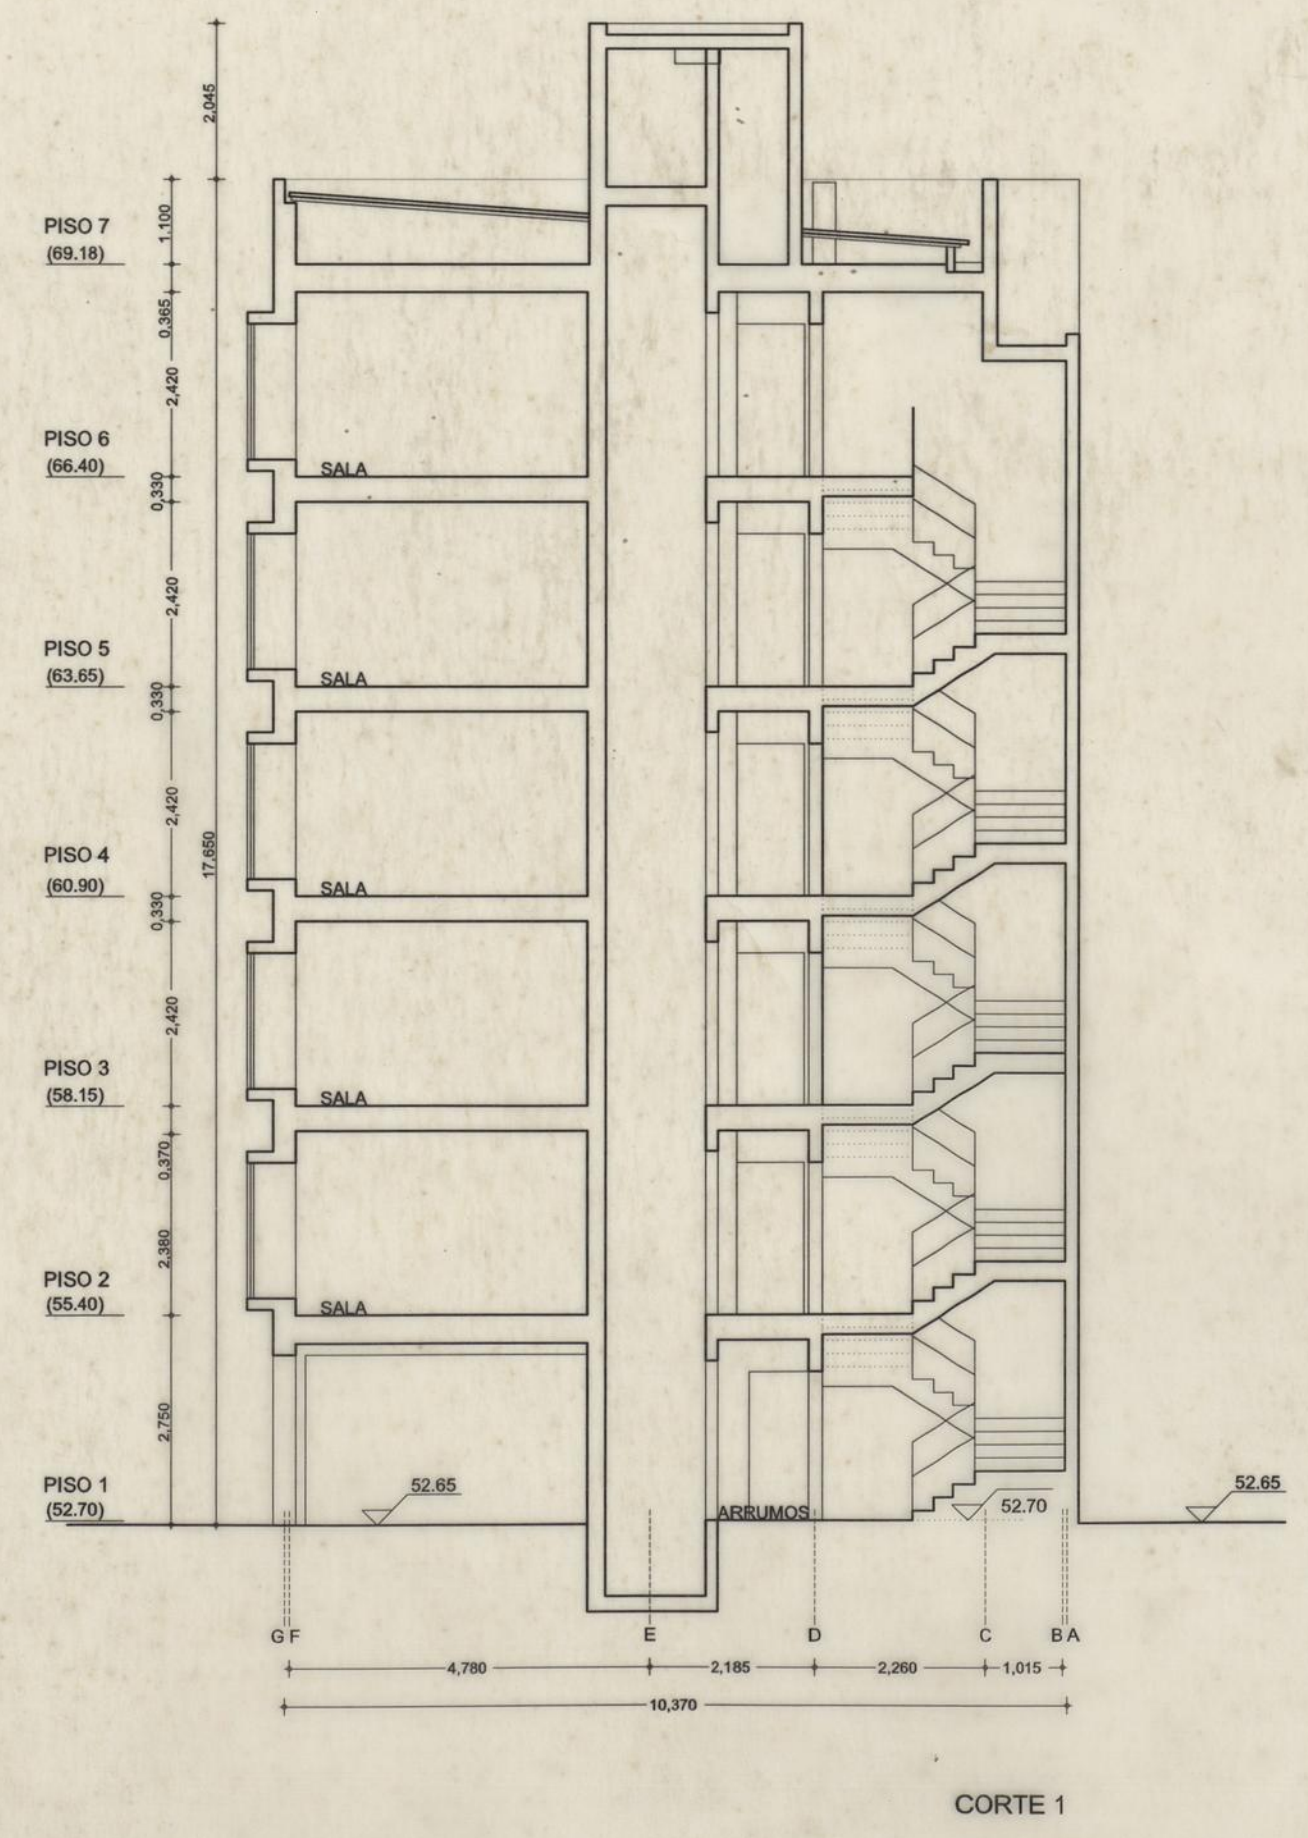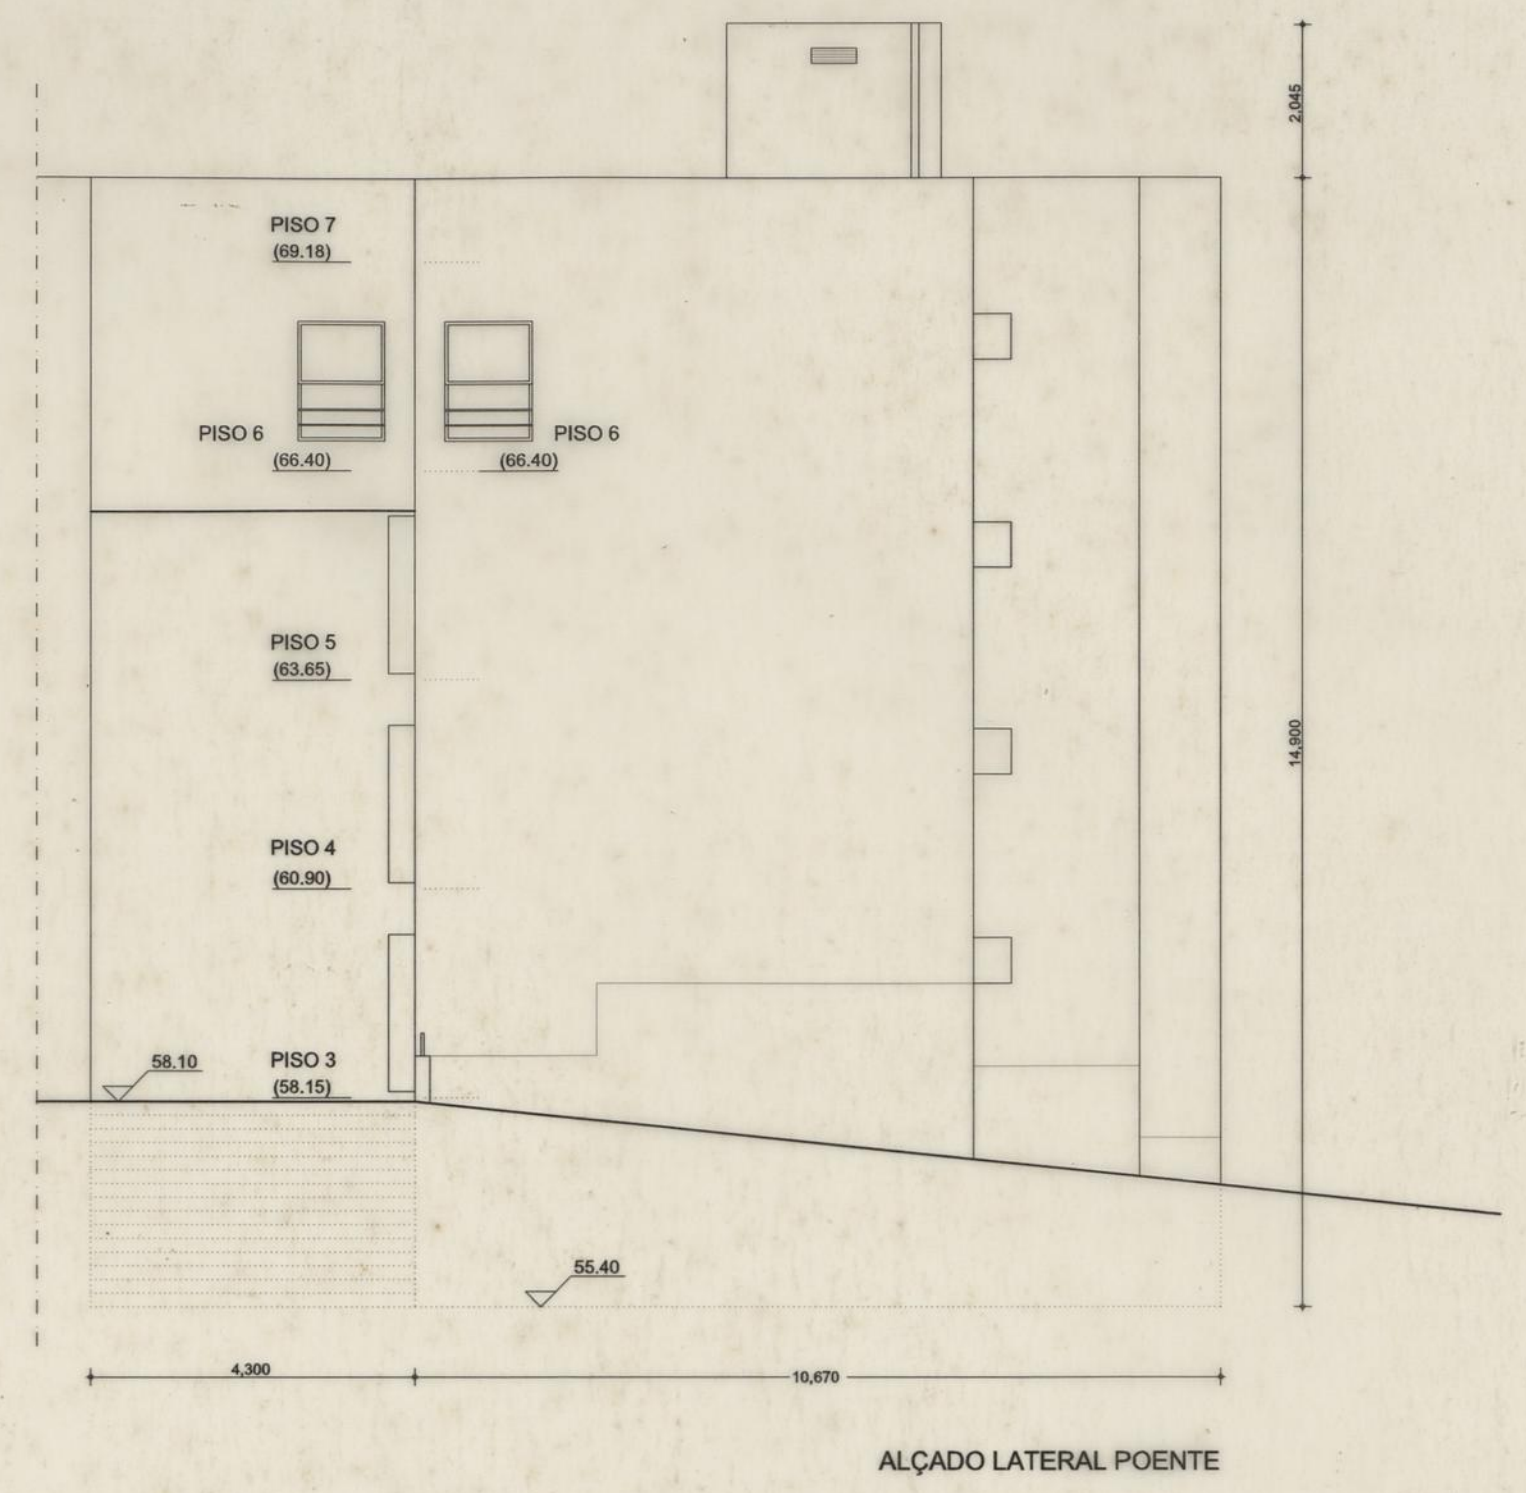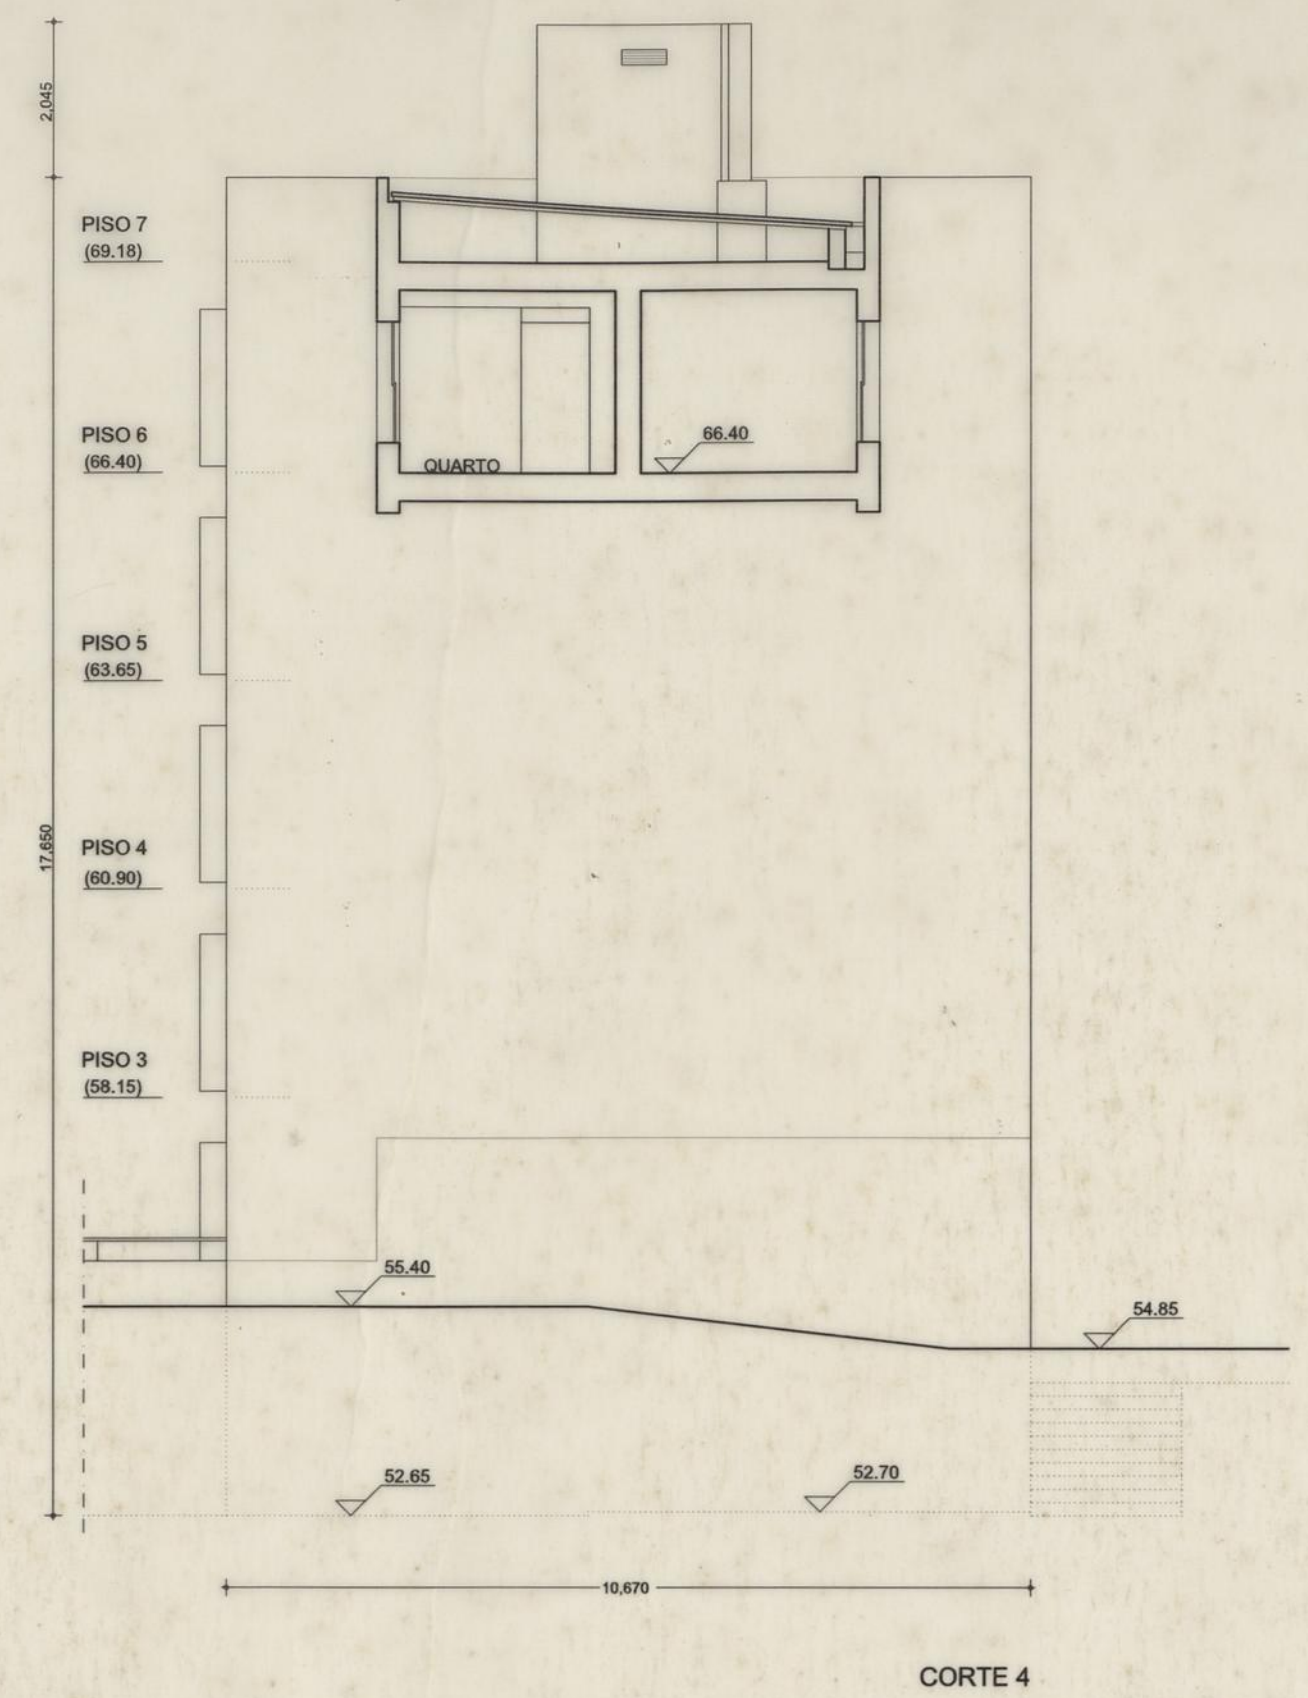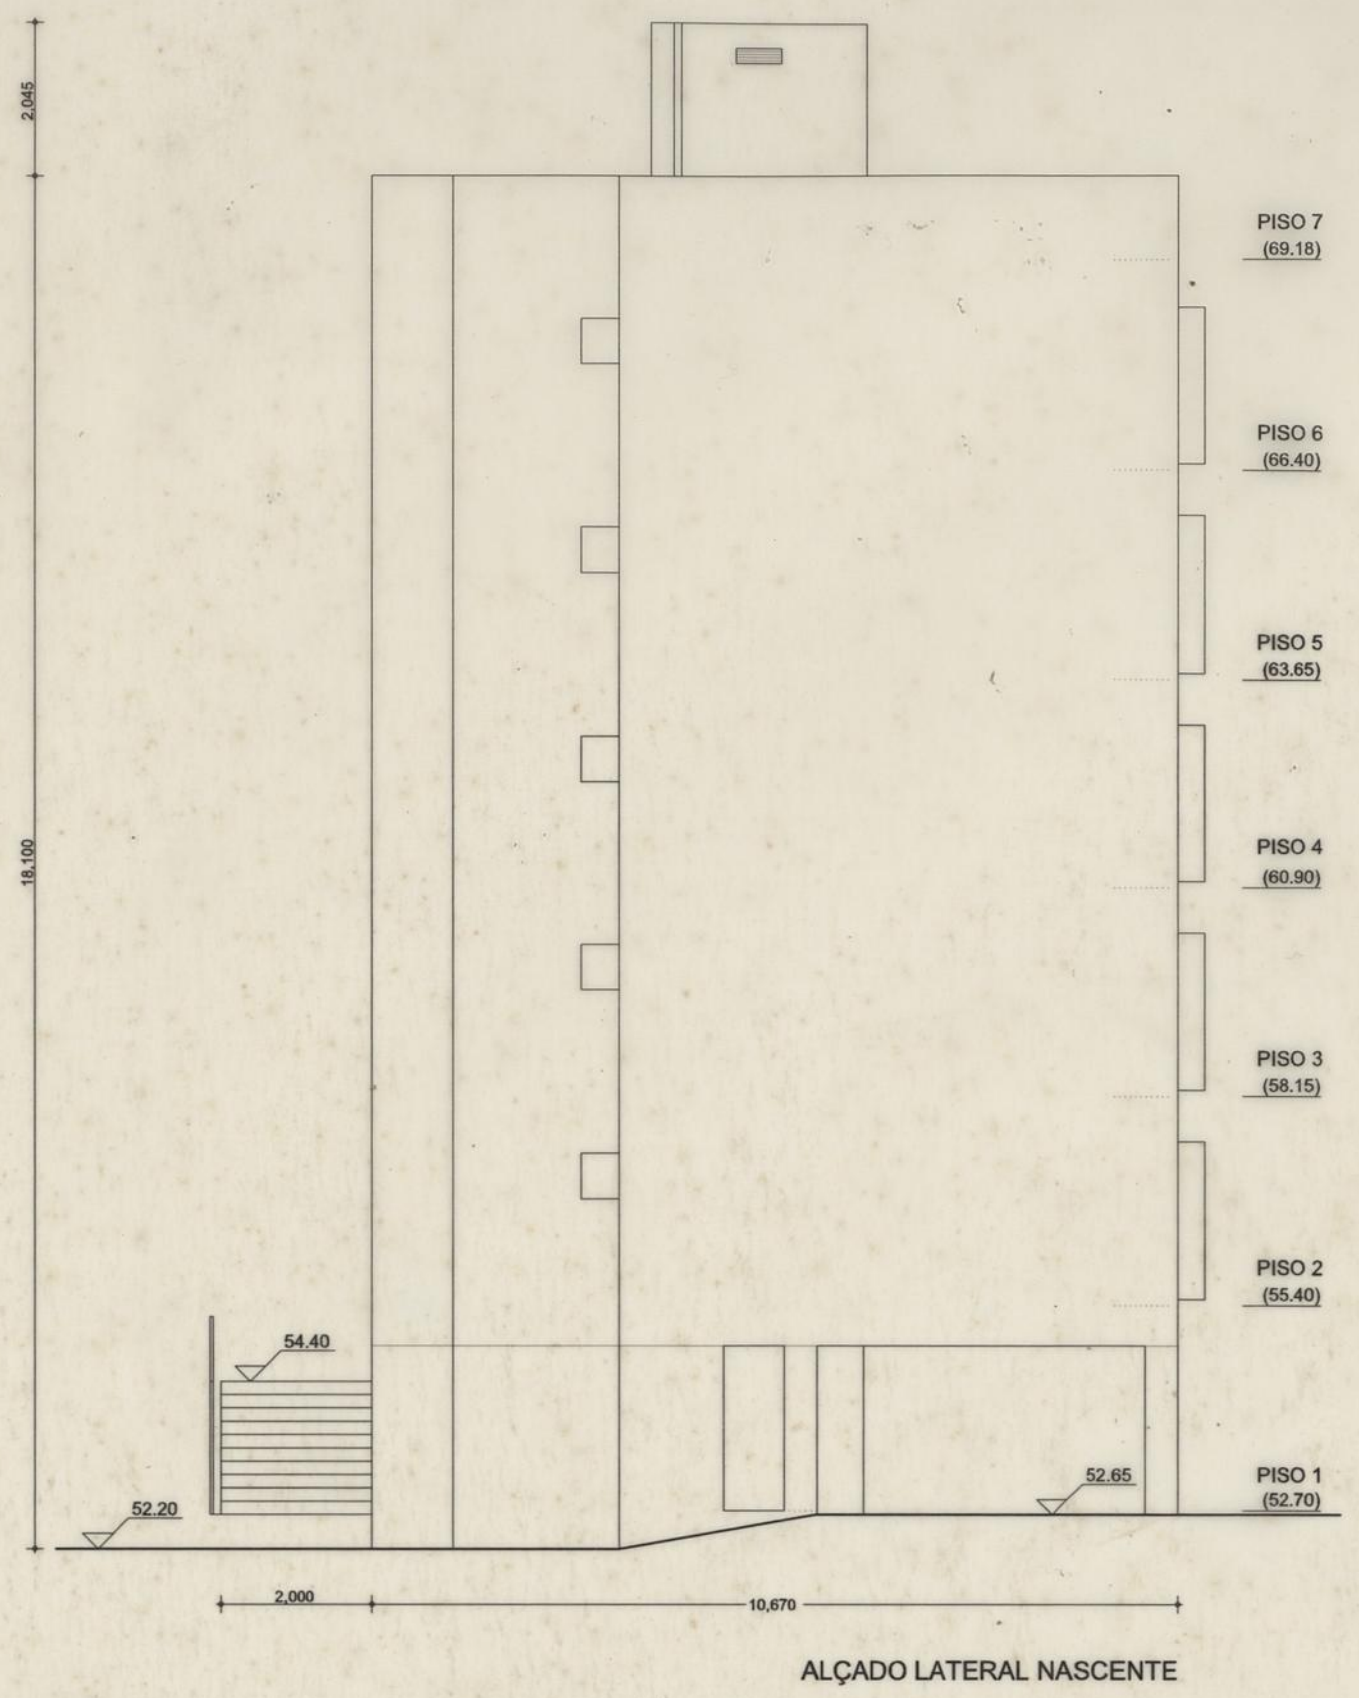


ALÇADO EXTERIOR / TRAVESSA DA MACEDA

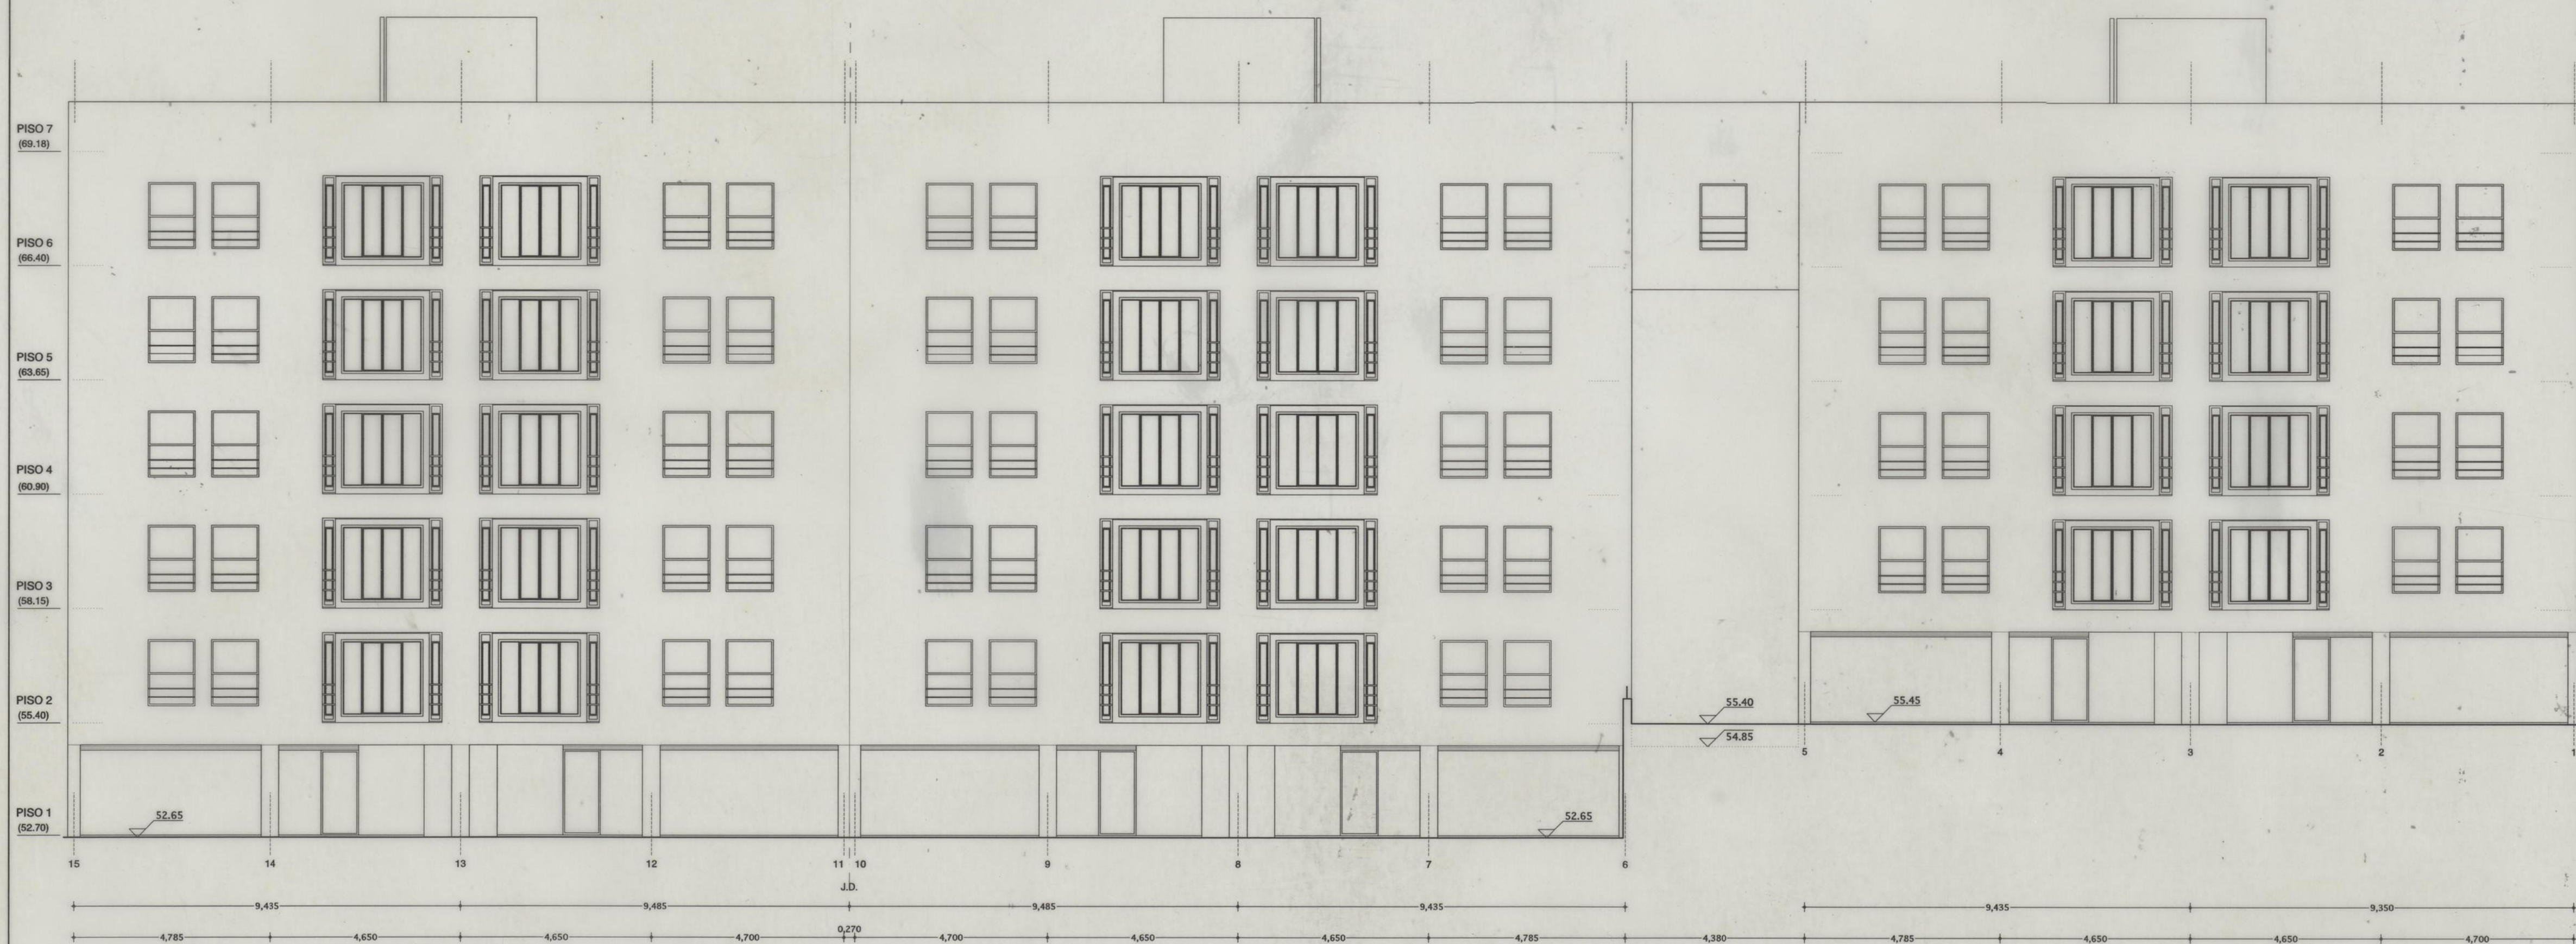


ALÇADO INTERIOR

CONJUNTO HABITACIONAL DO ILHÉU - C.M. PORTO		DES. nº 1450	4/89 A	
PROJECTO DE EXECUÇÃO		SUB. o		
BLOCO 1 (1.1 - 1.2 - 1.3) ALÇADOS		ESC. 1/100		
MANUEL CORREIA FERNANDES		ARQUITECTO	PORTO	DEZEMBRO 96

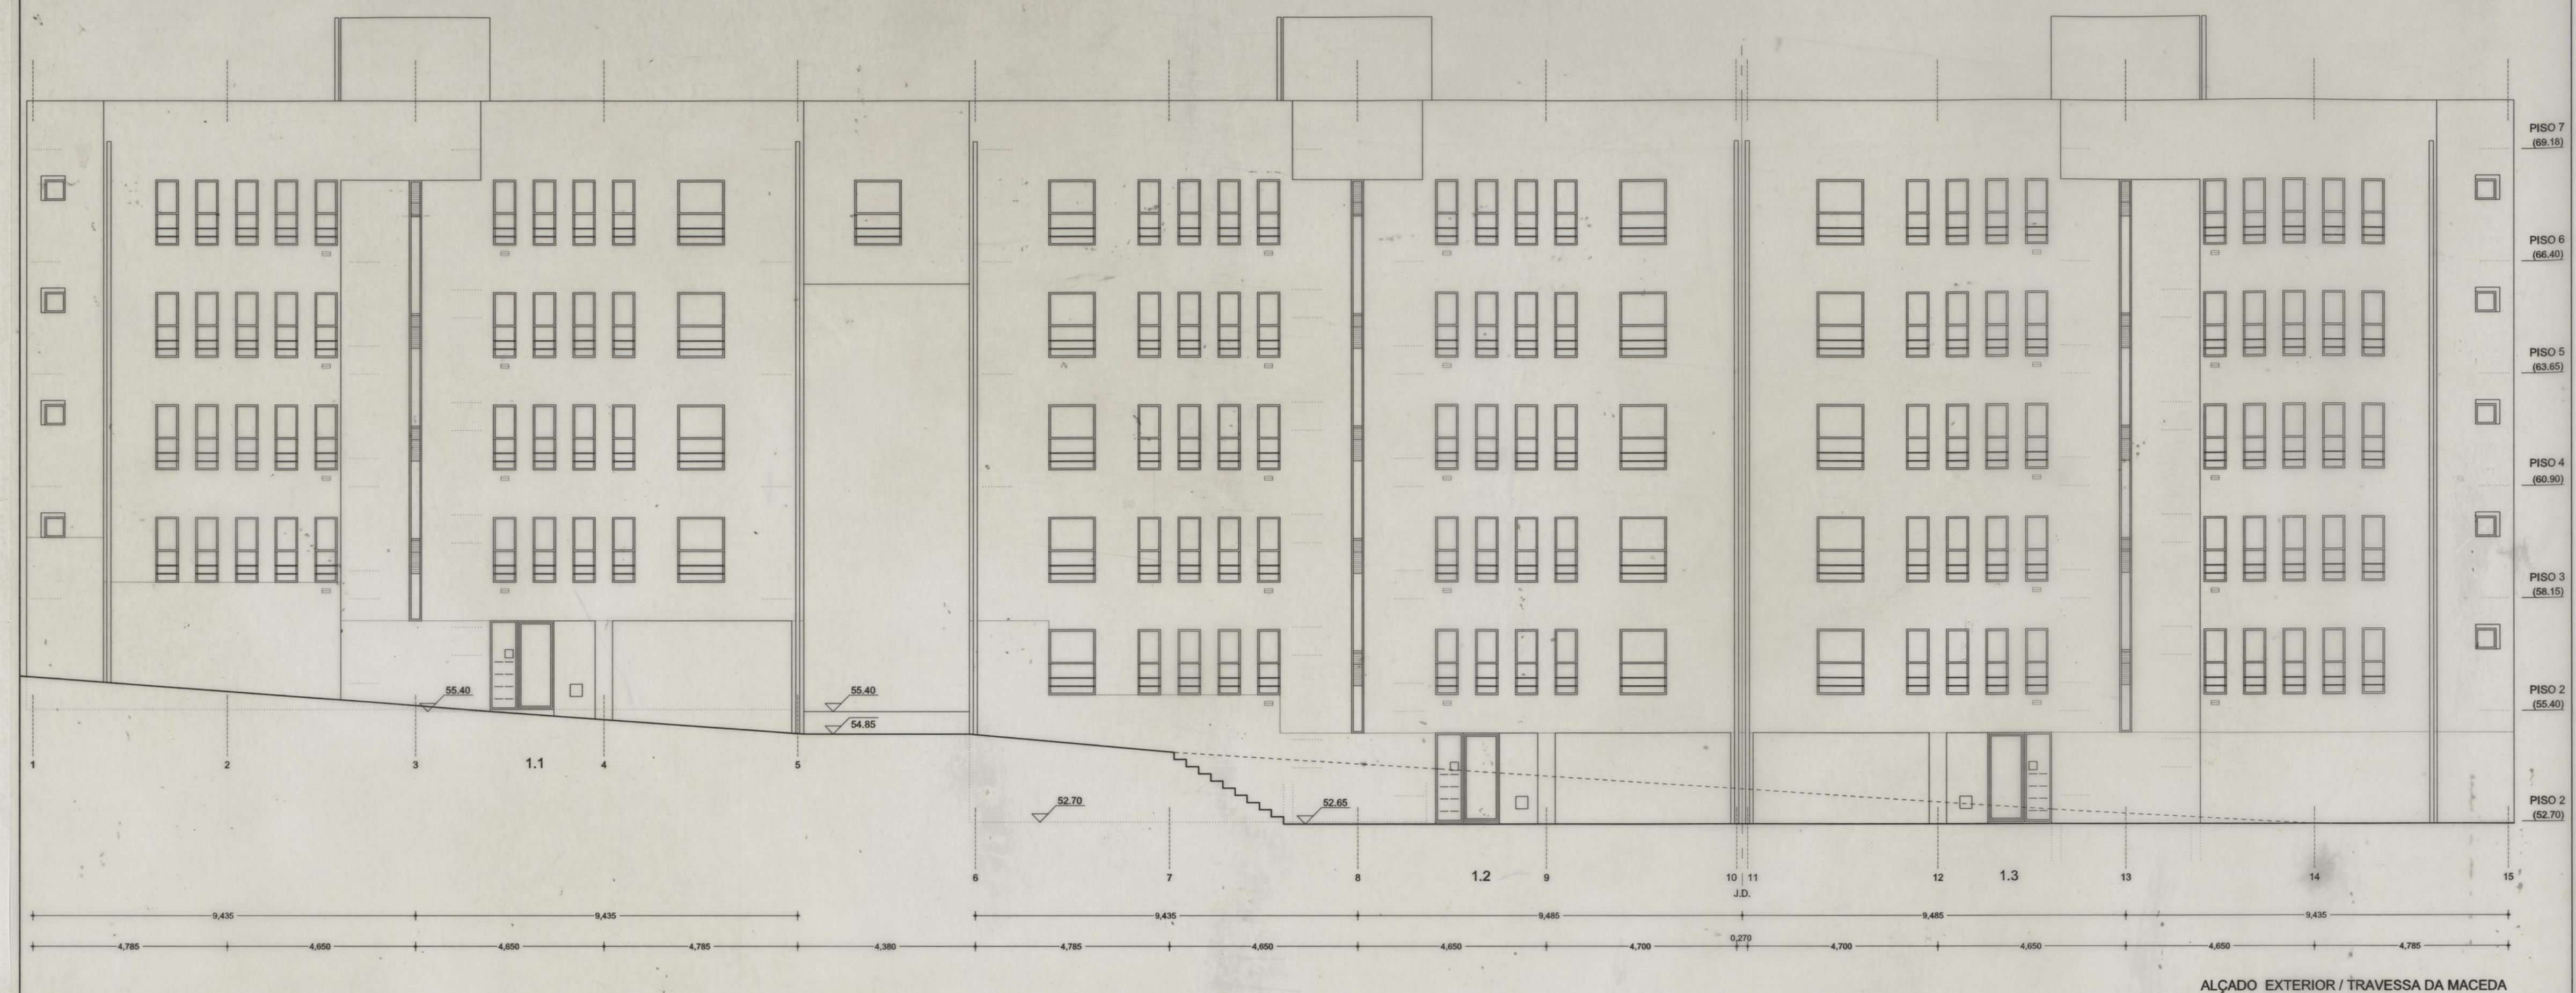

ALCADO EXTERIOR / TRAVESSA DA MACEDA

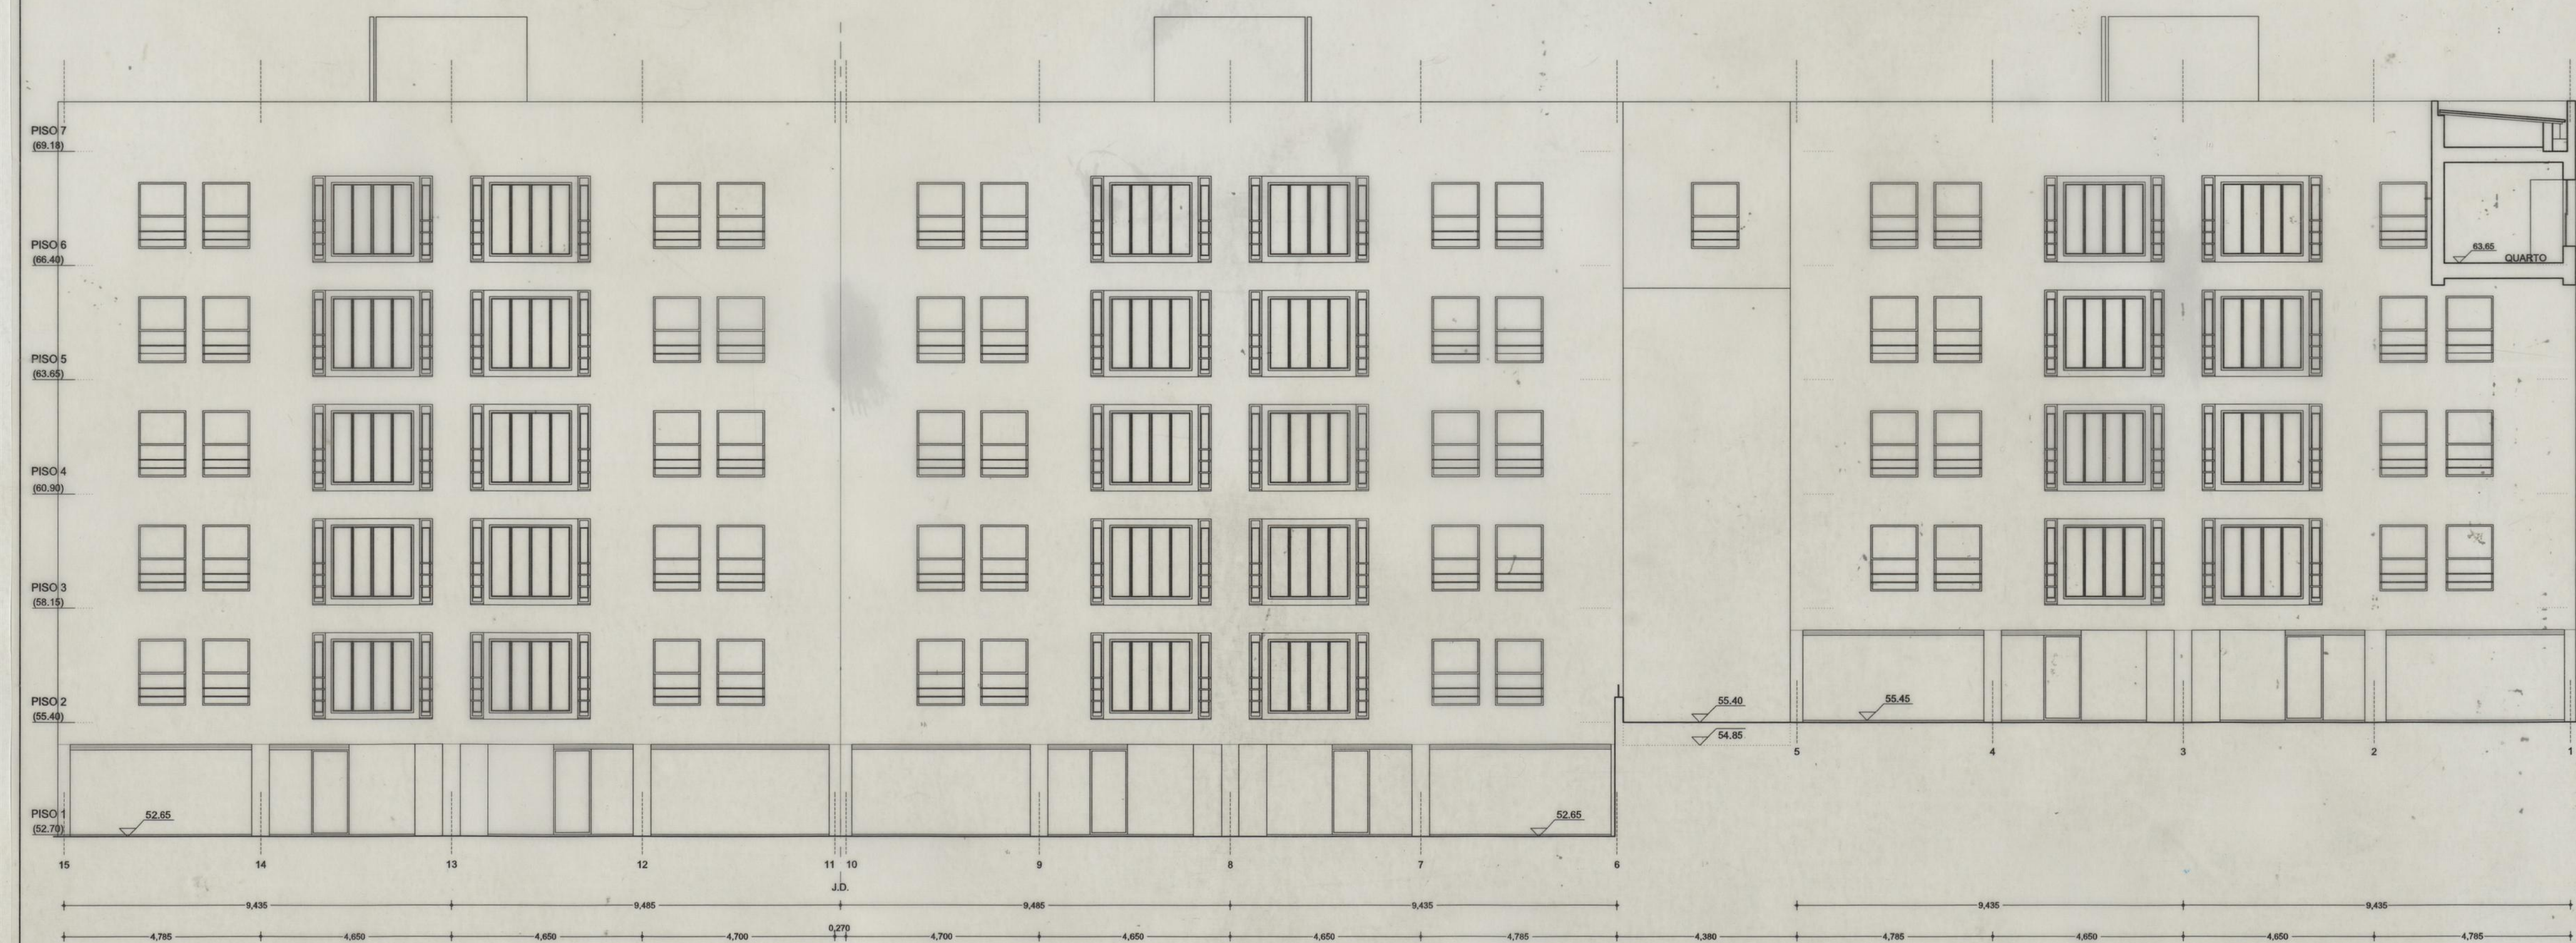

ALÇADO INTERIOR

CONJUNTO HABITACIONAL DO ILHEU - C.M. PORTO	DES. nº 2090	4/89 A
PROJECTO DE EXECUÇÃO	SUB. o 1450	6
BLOCO 1 (1.1 - 1.2 - 1.3) ALÇADOS	ESC. 1/100	
MANUEL CORREIA FERNANDES	ARQUITECTO	PORTO ABRIL 1999