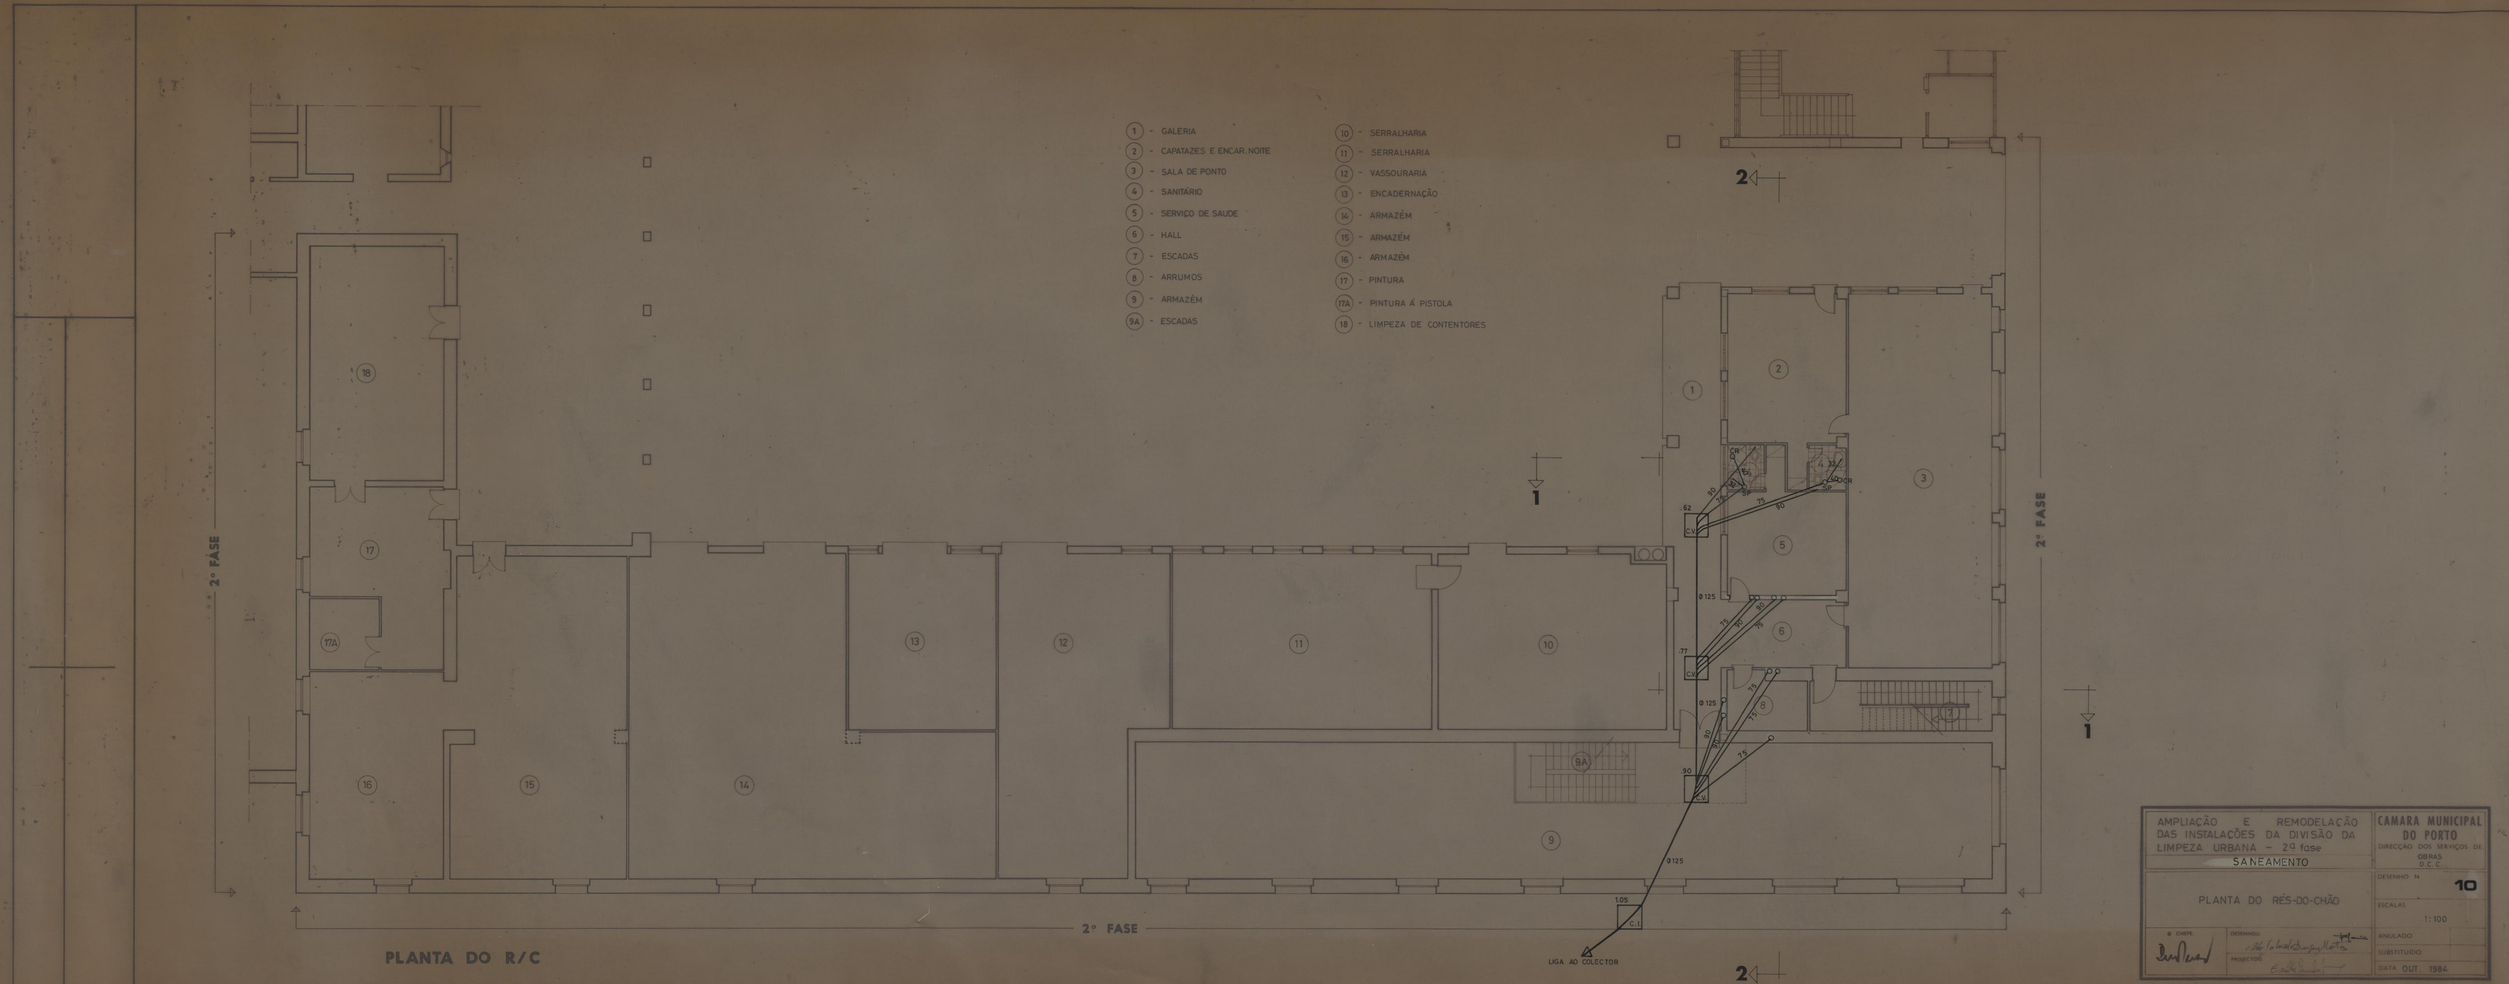

AMPLIAÇÃO E REMODELAÇÃO DAS INSTALAÇÕES DA DIVISÃO DA LIMPEZA URBANA - 2ª fase

SANEAMENTO

PLANTA DO RÉS-DO-CHÃO

CÂMARA MUNICIPAL DO PORTO
DIRECÇÃO DOS SERVIÇOS DE OBRAS D.C.C.

DESENHO N. 10

ESCALAS 1:100

O CHEFE

DESENHOU

PROJECTOU

ANULADO

SUBSTITUIDO

DATA OUT. 1984

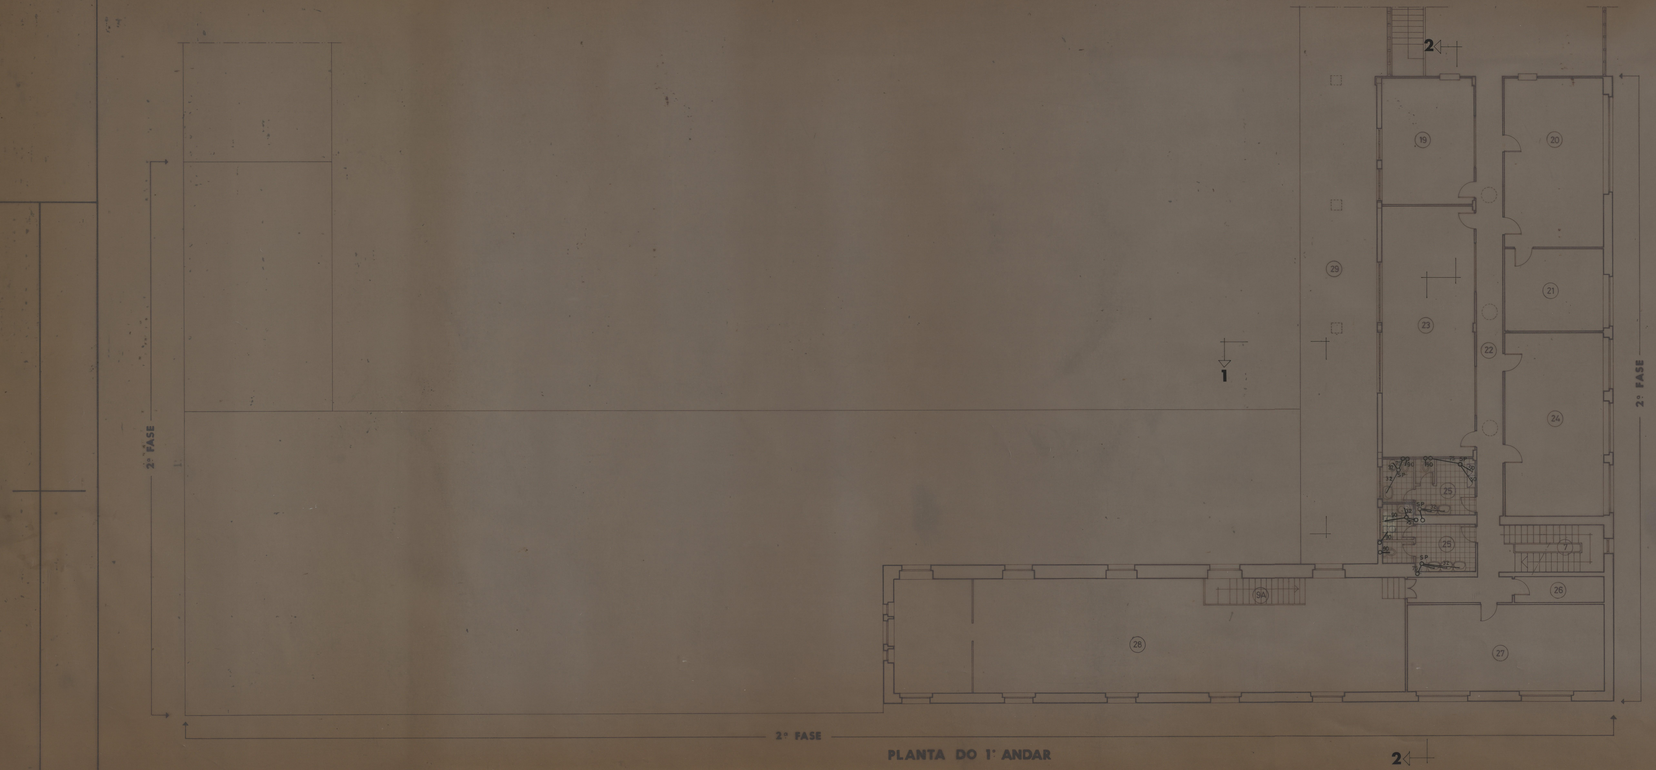

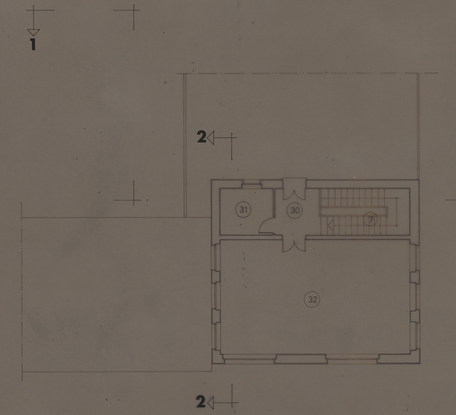

7	- ESCADAS	26	- ARRUMOS
19	- ATENDIMENTO / P.B.X.	27	- CONTROLE / ARMAZÉM
20	- SECRETARIA CANIL	28	- ARMAZÉM
21	- ARQUIVO	29	- TERRAÇO
22	- CORREDOR	30	- HALL
23	- GABINETE CHEFES / LIMPEZA	31	- ARRUMOS
24	- GABINETE ESTUDOS	32	- ARQUIVO GERAL
25	- SANITÁRIO		

AMPLIAÇÃO E REMODELAÇÃO DAS INSTALAÇÕES DA DIVISÃO DA LIMPEZA URBANA — 2ª fase

SANEAMENTO

PLANTA DO ANDAR
PLANTA DAS ÁGUAS FURTADAS

O CHEFE

DESENHOU

ARQUITECTO

CÂMARA MUNICIPAL DO PORTO
DIRECÇÃO DOS SERVIÇOS DE OBRAS D.C.C.

DESENHO Nº 11

ESCALAS 1:100

ANULADO

SUBSTITUÍDO

DATA OUT 1984

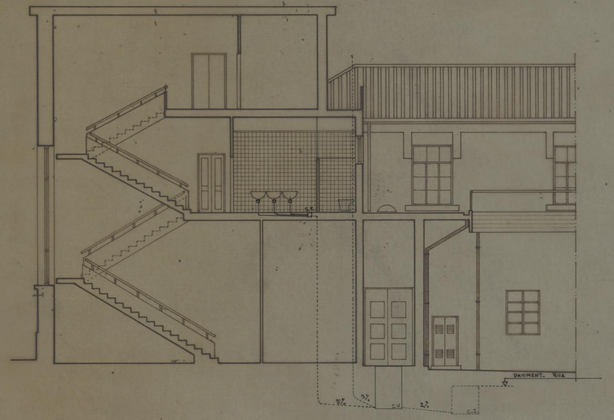

CORTE 1

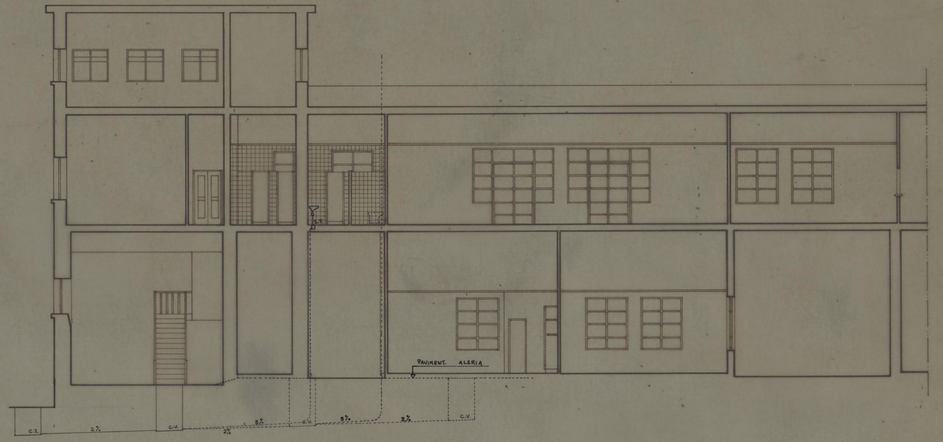

CORTE 2

AMPLIAÇÃO E REMODELAÇÃO DAS INSTALAÇÕES DA DIVISÃO DA LIMPESA URBANA – 2ª fase	CAMARA MUNICIPAL DO PORTO DIRECÇÃO DOS SERVIÇOS DE OBRAS D.C.C.
SANEAMENTO	
CORTE 1 e 2	DESENHO N 11A
	ESCALAS 1:100
O CHEFE:	DESENHOU:
	PROJECTOU:
	ANULADO
	SUBSTITUIDO
	DATA NOVEMBRO 1984

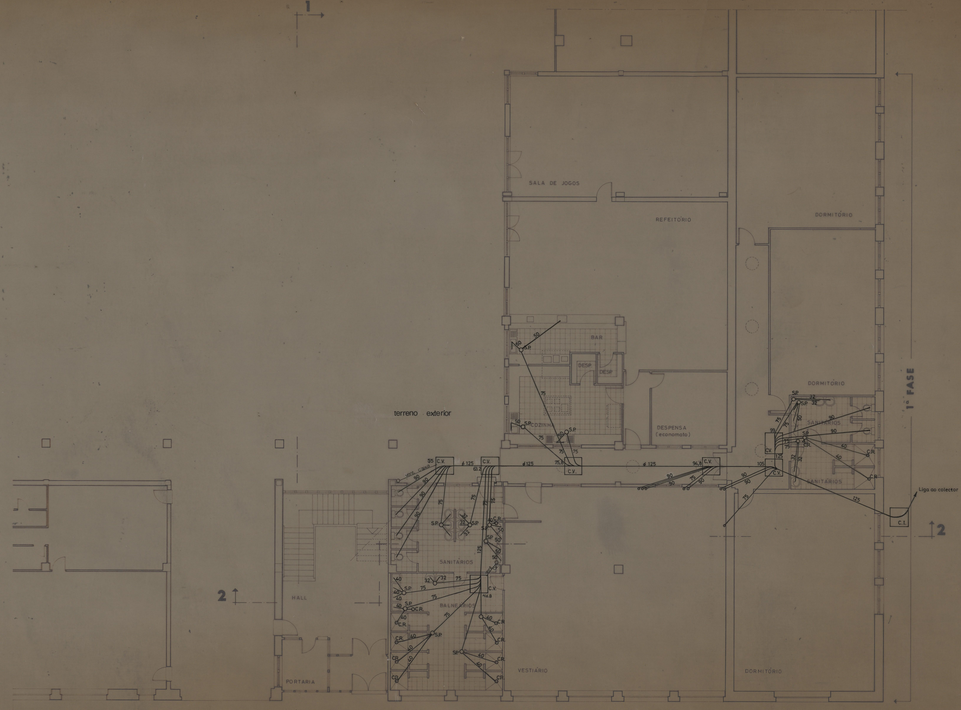

PLANTA DO RÉS-DO-CHÃO

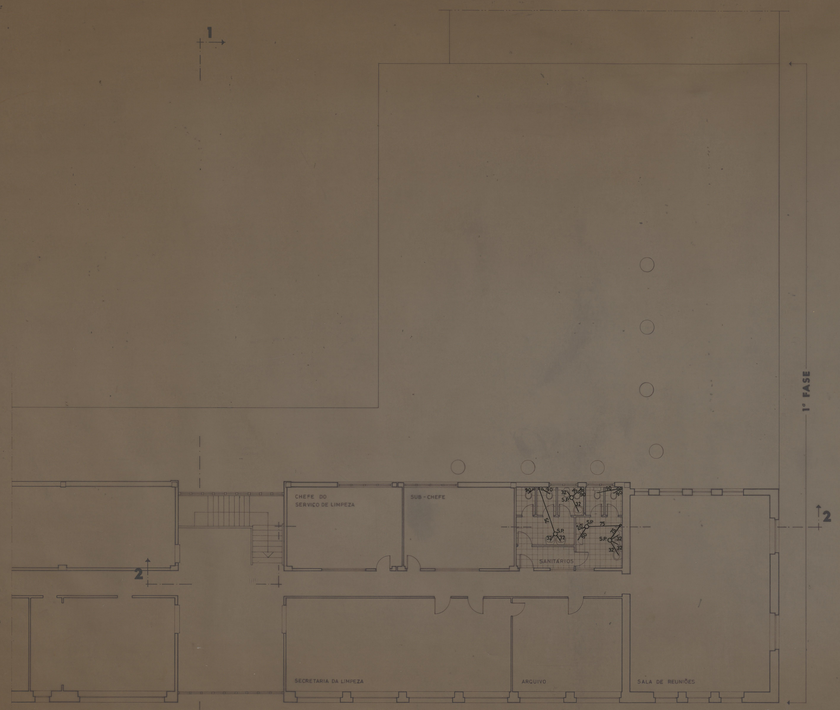

PLANTA DO ANDAR

LEGENDA

C.R - CAIXA DE RALO
S.P - SIFÃO DE PAVIMENTO
C.V. - CAIXA DE VISITA

COTAS DE PROFUNDIDADE DAS CAIXAS EM RELAÇÃO AO TERRENO EXTERIOR

AMPLIAÇÃO E REMODELAÇÃO DAS INSTALAÇÕES DA DIVISÃO DA LIMPEZA URBANA	CÂMARA MUNICIPAL DO PORTO
SANEAMENTO	DIRECÇÃO DOS SERVIÇOS DE OBRAS D.C.C.
PLANTA DO RÉS-DO-CHÃO PLANTA DO ANDAR	DESENHO N. ESCALAS 1:100
O CHEFE DESENHOU PROJECTOU	ANULADO SUBSTITUIDO DATA

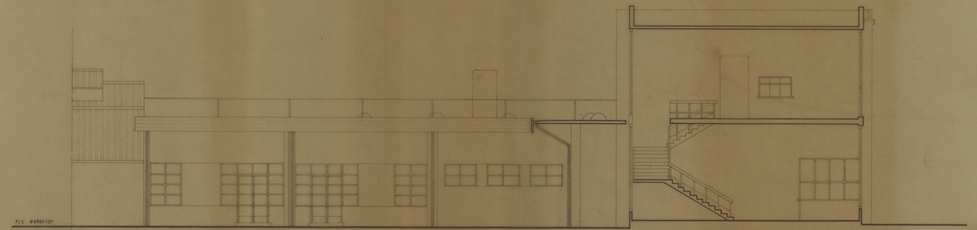

CORTE 1

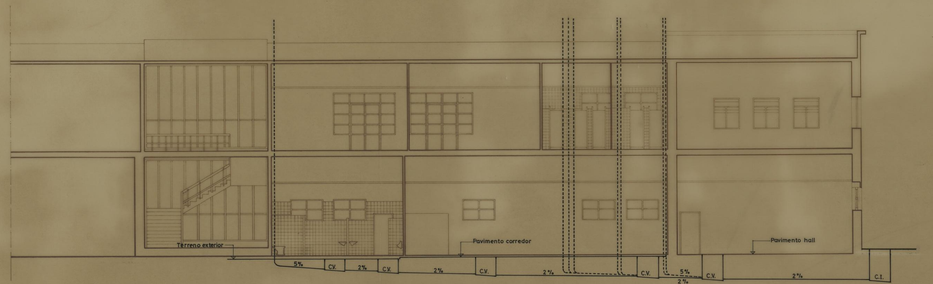

CORTE 2

AMPLIAÇÃO E REMODELAÇÃO DAS INSTALAÇÕES DA DIVISÃO DA LIMPEZA URBANA	CAMARA MUNICIPAL DO PORTO
SANEAMENTO	DIRECÇÃO DOS SERVIÇOS DE OBRAS D.C.C.
CORTE 1 e CORTE 2	DESENHO N. ESCALAS
O CHEFE: DESENHOU: PROJECTOU:	ANULADO SUBSTITUIDO DATA AGOSTO DE 1983