


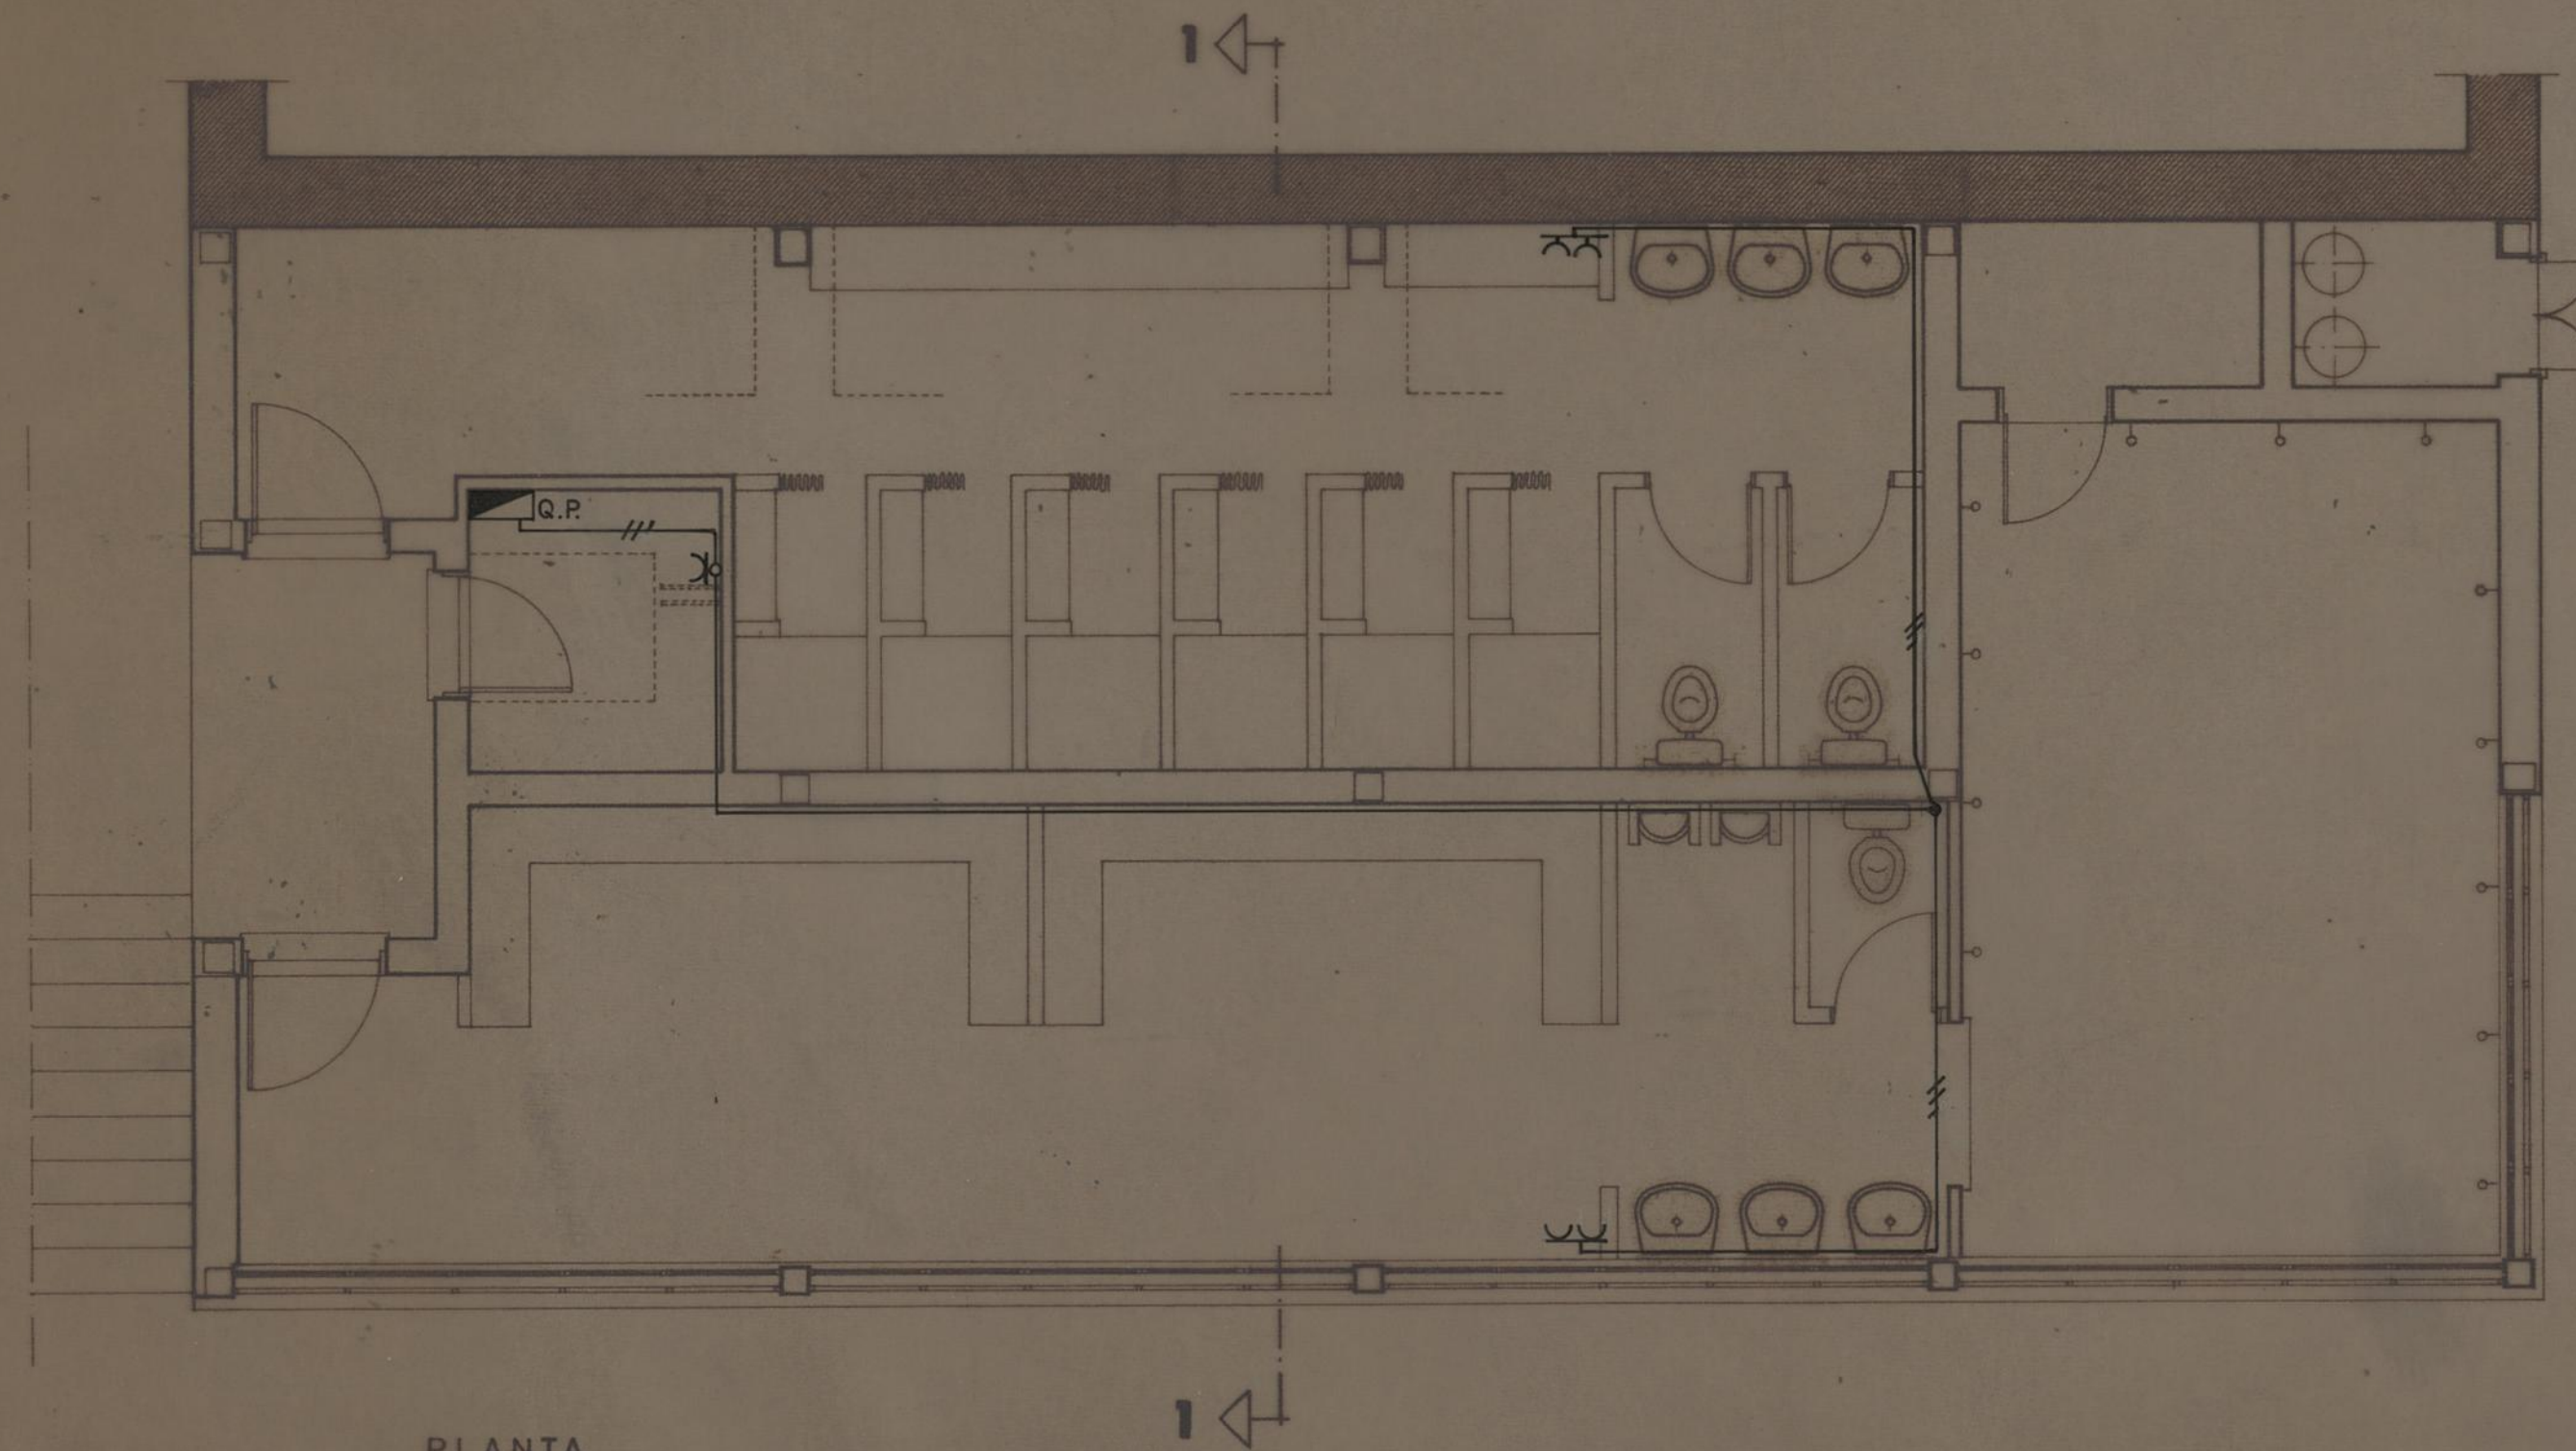


PLANTA

TOM. U. GERAIS

CONDUTORES
VV2 x 2.5 + T2.5


BALNEARIOS DO C.C.D. Centro Cultural e Desportivo do Pessoal da C.M.P.		CAMARA MUNICIPAL DO PORTO DIRECÇÃO DOS SERVIÇOS DE OBRAS D. C. C.	
INST. ELÉCTRICA			
TOMADAS U. GERAIS		DESENHO N.º	7
		ESCALAS	1:50
O CHEFE.	DESENHOU.	ANULADO	
<i>De Sousa</i>	<i>Manuela Horta</i>	SUBSTITUÍDO	
PROJECTOU.	<i>Fernando Reis</i>	DATA	NOVEMBRO 1983

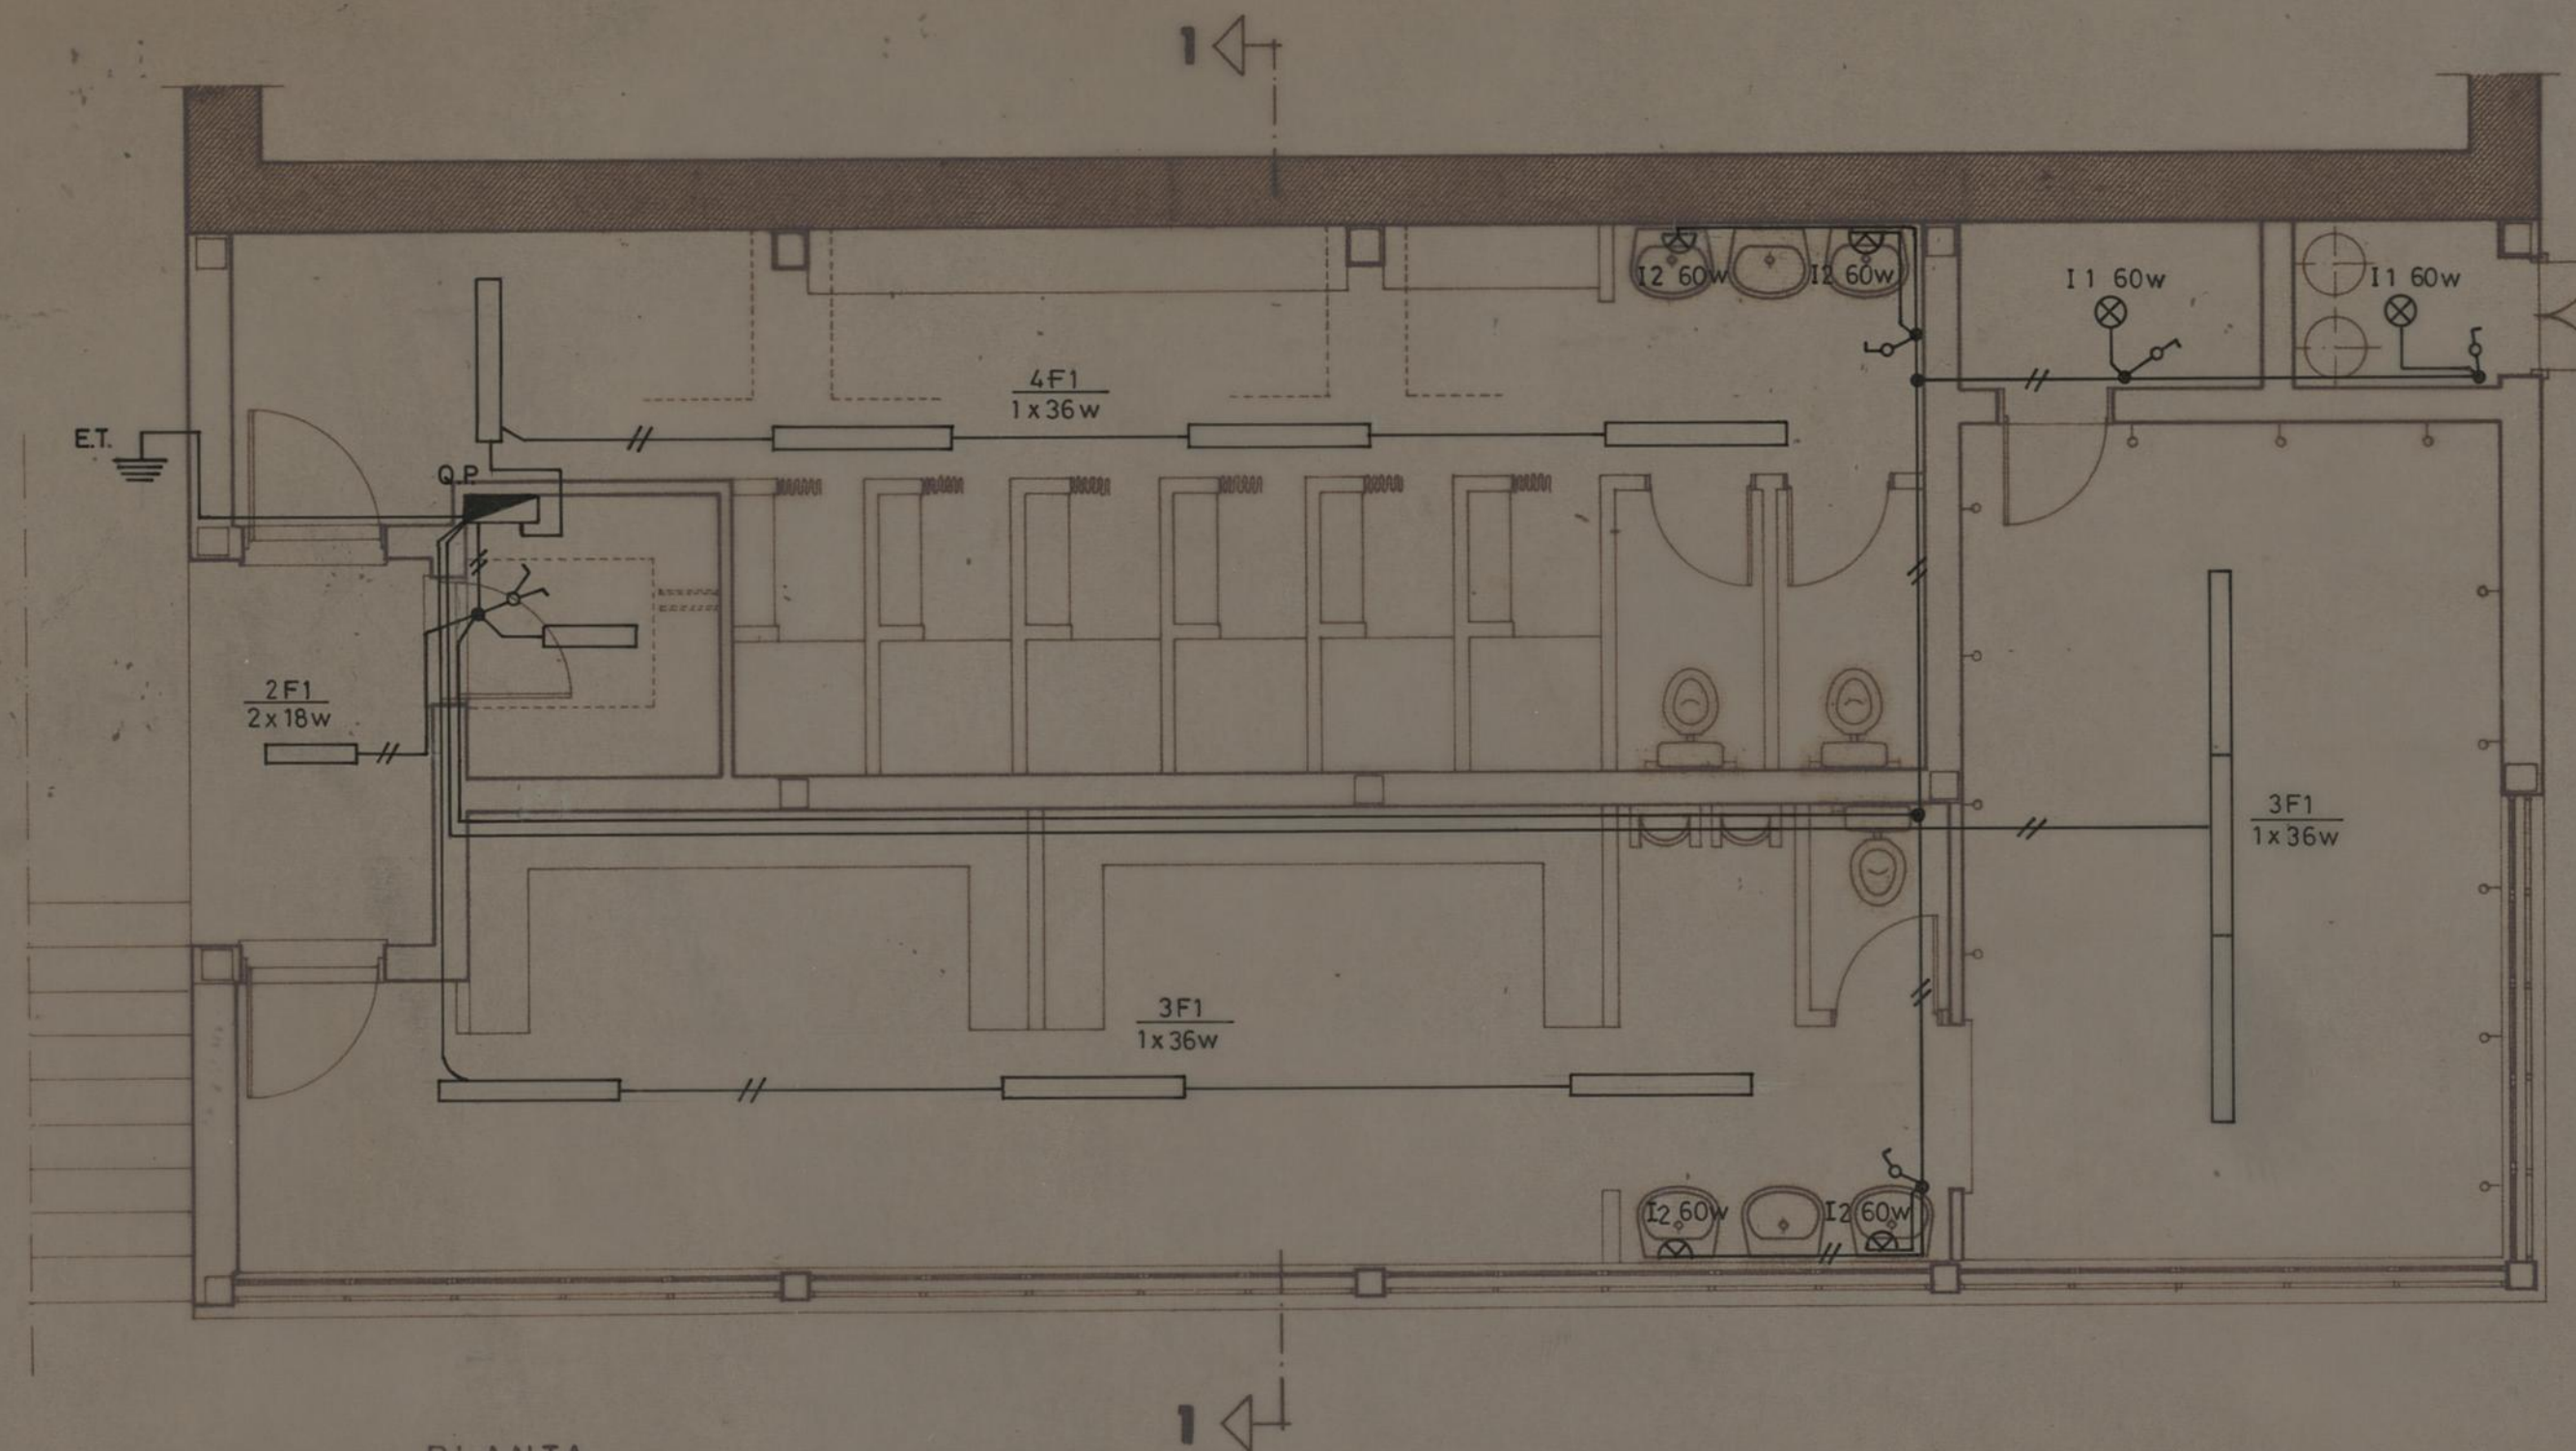

ILUMINAÇÃO

CONDUTORES
VV 2 x 1,5

QUADRO PARCIAL DOS BALNEÁRIOS

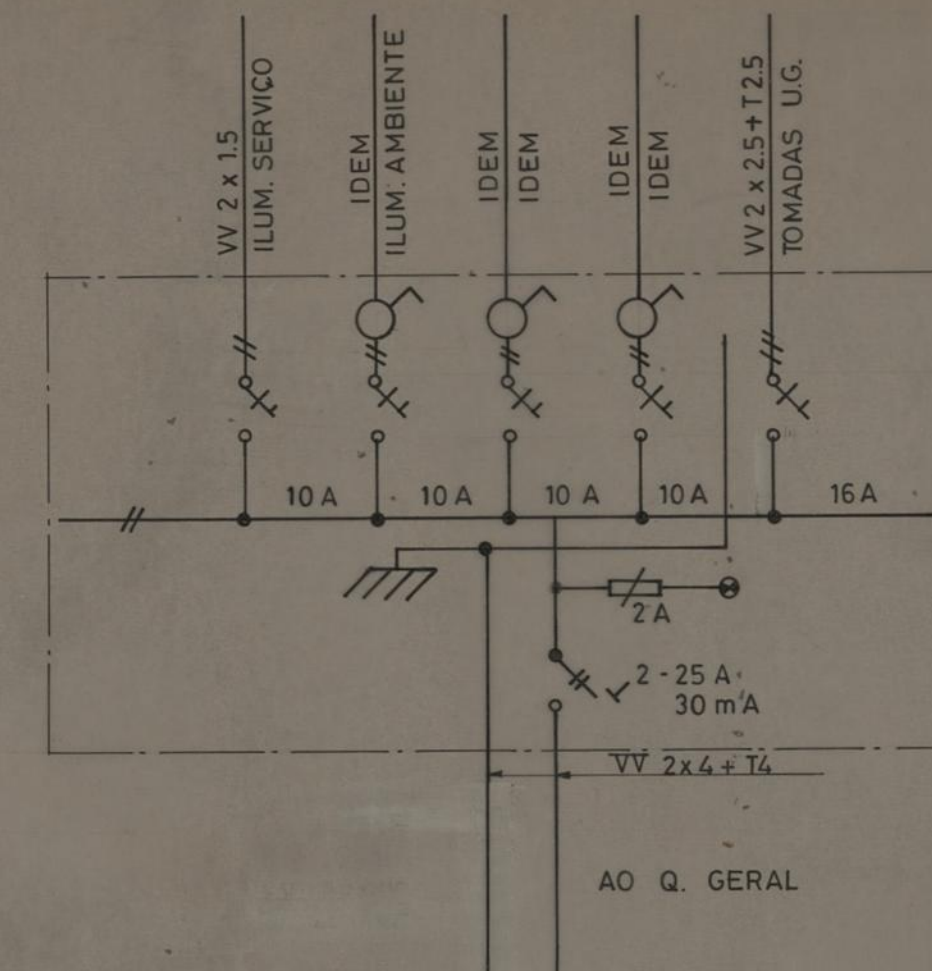

BALNEARIOS DO C.C.D. Centro Cultural e Desportivo do Pessoal da C.M.P.		CAMARA MUNICIPAL DO PORTO DIRECÇÃO DOS SERVIÇOS DE OBRAS D. C. C.	
INST. ELÉCTRICA		DESENHO N.º 6	
ILUMINAÇÃO		ESCALAS 1:50	
O CHEFE <i>Rubens</i>	DESENHOU <i>Marjolina Horta</i>	ANULADO	
PROJECTOU <i>Resistência e Tensão</i>		SUBSTITUÍDO	
		DATA NOVEMBRO 1983	