


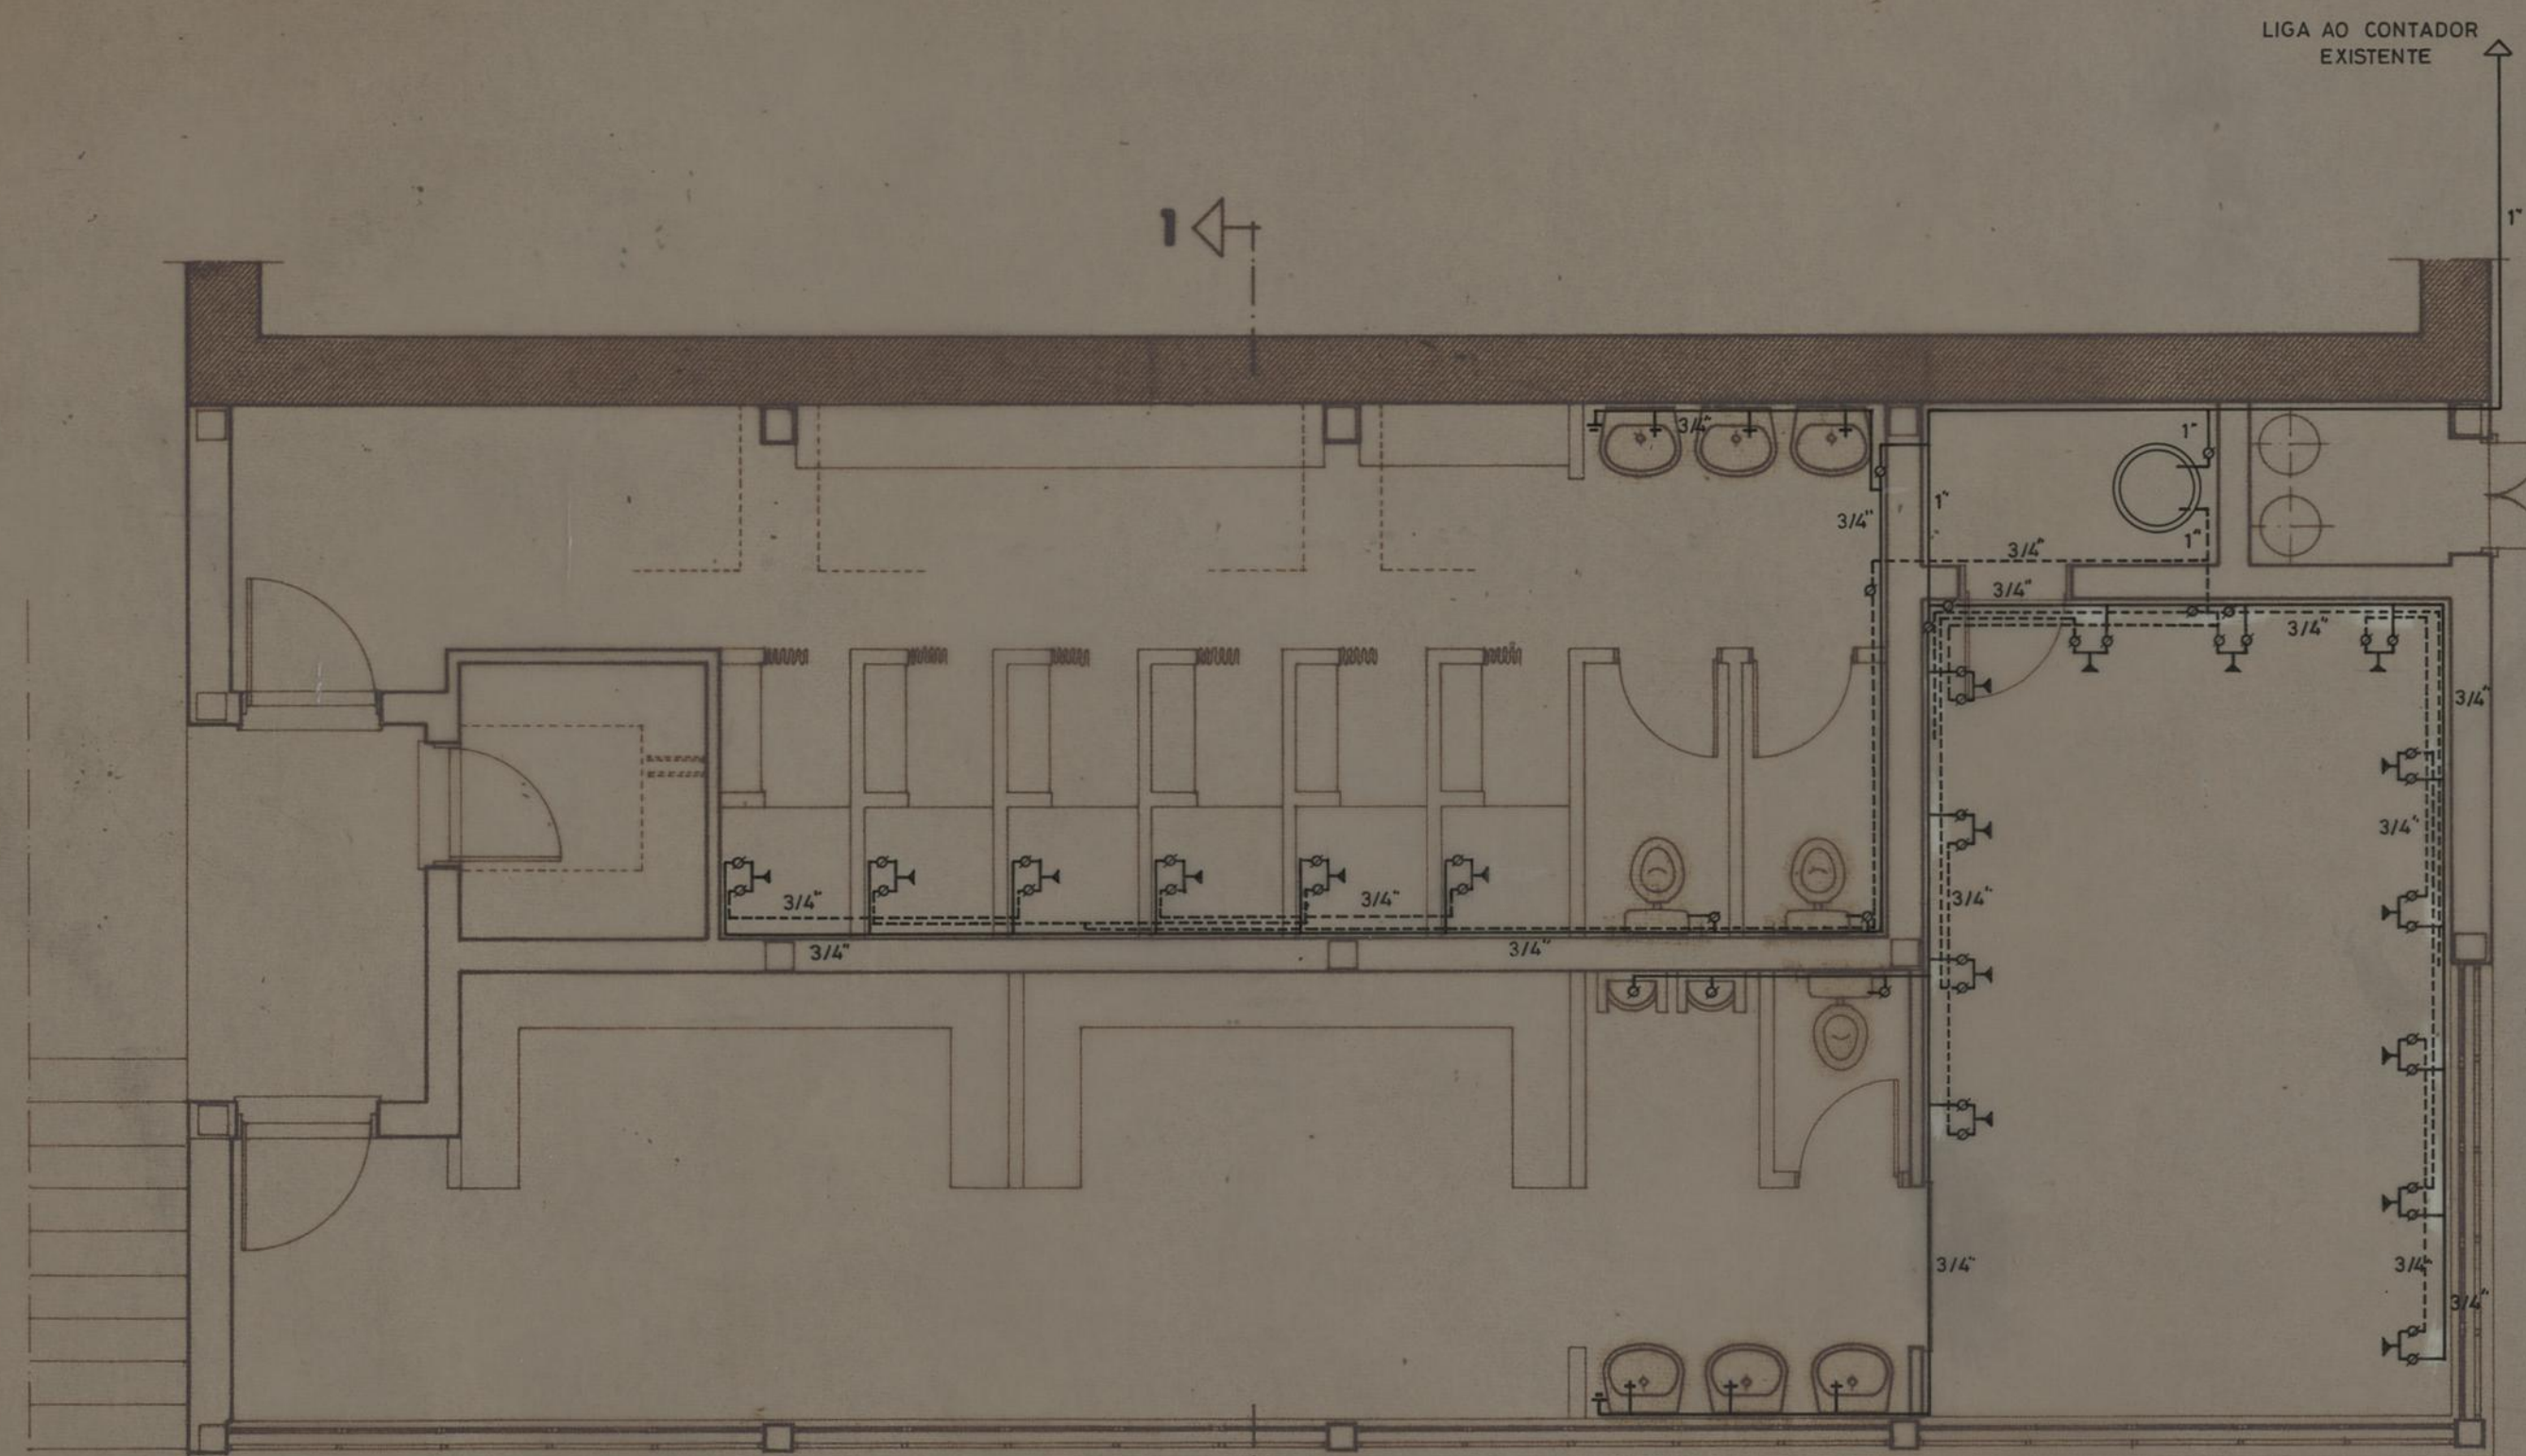

PLANTA

ABASTECIMENTO DE ÁGUAS

- - ÁGUA FRIA
- - - - - ÁGUA QUENTE
- Ø - PASSADOR
- + - TORNEIRA
- + - " DE REGA
- ▶ - CHUVEIRO
- ⊙ - TERMOACUMULADOR (A GÁS)

BALNEÁRIOS DO C.C.D.		CAMARA MUNICIPAL DO PORTO	
Centro Cultural e Desportivo do Pessoal da C.M.P.		DIRECÇÃO DOS SERVIÇOS DE OBRAS D. C. C.	
ABASTECIMENTO DE ÁGUAS		DESENHO N.º 5	
PLANTA		ESCALAS 1:50	
O CHEFE,	DESENHOU,	ANULADO	
<i>[Signature]</i>	<i>Manoelina Horta</i>	SUBSTITUÍDO	
	PROJECTOU,	DATA NOVEMBRO 1983	
	<i>[Signature]</i>		