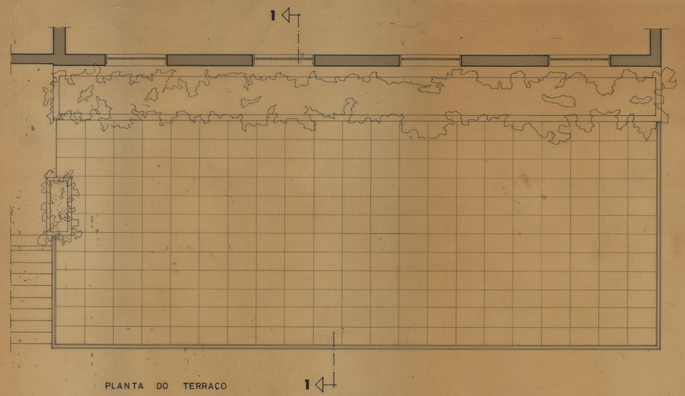

PLANTA DO TERRAÇO

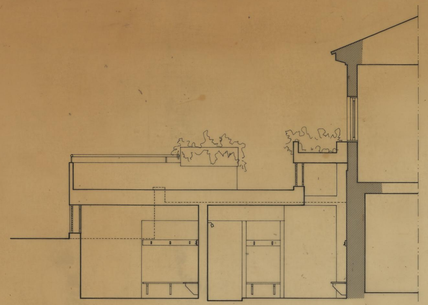

CORTE 1

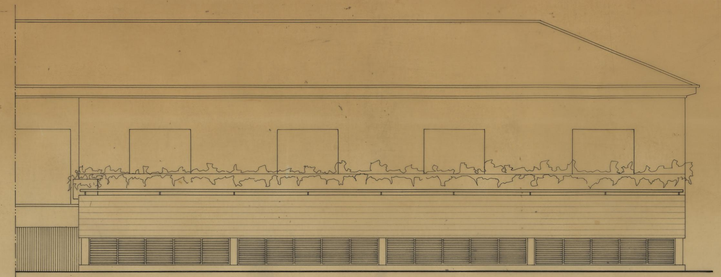

ALÇADO NASCENTE

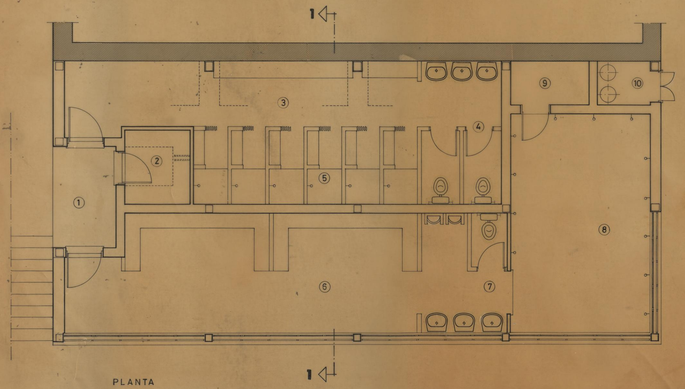

PLANTA

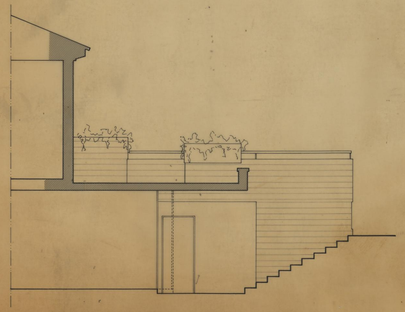

ALÇADO SUL

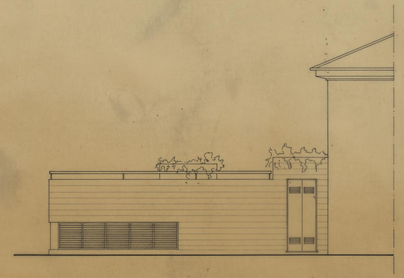

ALÇADO NORTE

LEGENDA

1 - ENTRADA
2 - RECEPÇÃO
3 - VESTIÁRIO
4 - SANITÁRIOS
5 - CHUVEIROS
BALNEÁRIO A
6 - VESTIÁRIO
7 - SANITÁRIOS
8 - CHUVEIROS
BALNEÁRIO B
9 - COMPARTIMENTO DO TERMOACUMULADOR
10 - DEPÓSITO DAS BOTIJAS DE GÁS

BALNEÁRIOS DO C.C.D. Centro Cultural e Desportivo do Pessoal da C.M.P.	CÂMARA MUNICIPAL DO PORTO DIRECÇÃO DOS SERVIÇOS DE OBRAS D.C.C.
ARQUITECTURA	
PLANTAS ALÇADOS E CORTES	DESENHO Nº 2 ESCALAS 1:50
O CHEFE	ANULADO
DESENHOU	SUBSTITUÍDO
PROJECTOU	DATA OUTUBRO DE 1983

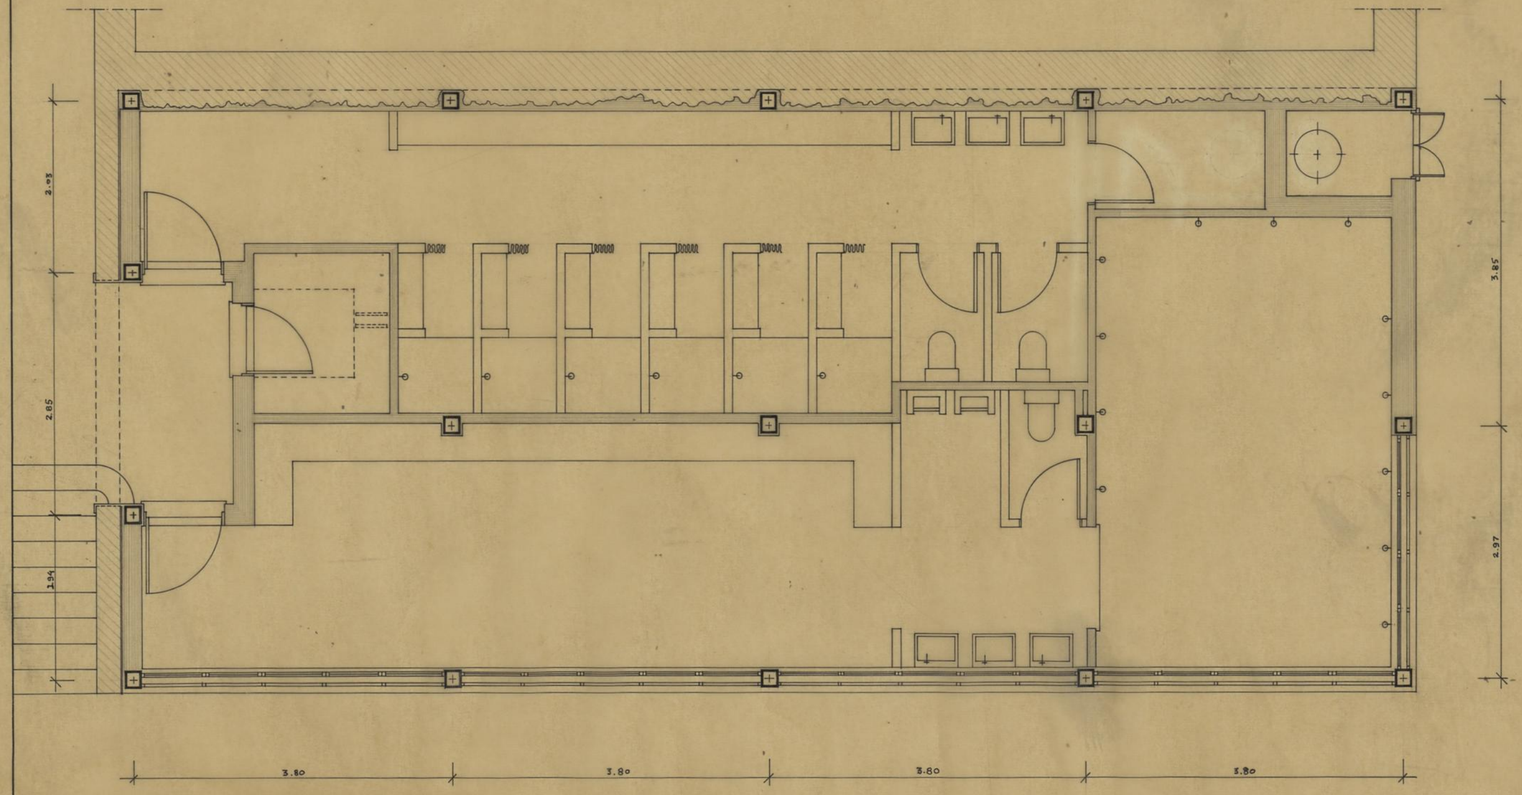

BALNEÁRIOS DO C.C.D.

Centro Cultural e Desportivo do Pessoal da C.M.P.

ARQUITECTURA

CAMARA MUNICIPAL DO PORTO

DIRECÇÃO DOS SERVIÇOS DE OBRAS D. C. C.

PLANTA

/

DESENHO N. 2 A

ESCALAS 1:50

O CHEFE.

DESENHOU.

PROJECTOU.

ANULADO

SUBSTITUÍDO

DATA JULHO 84

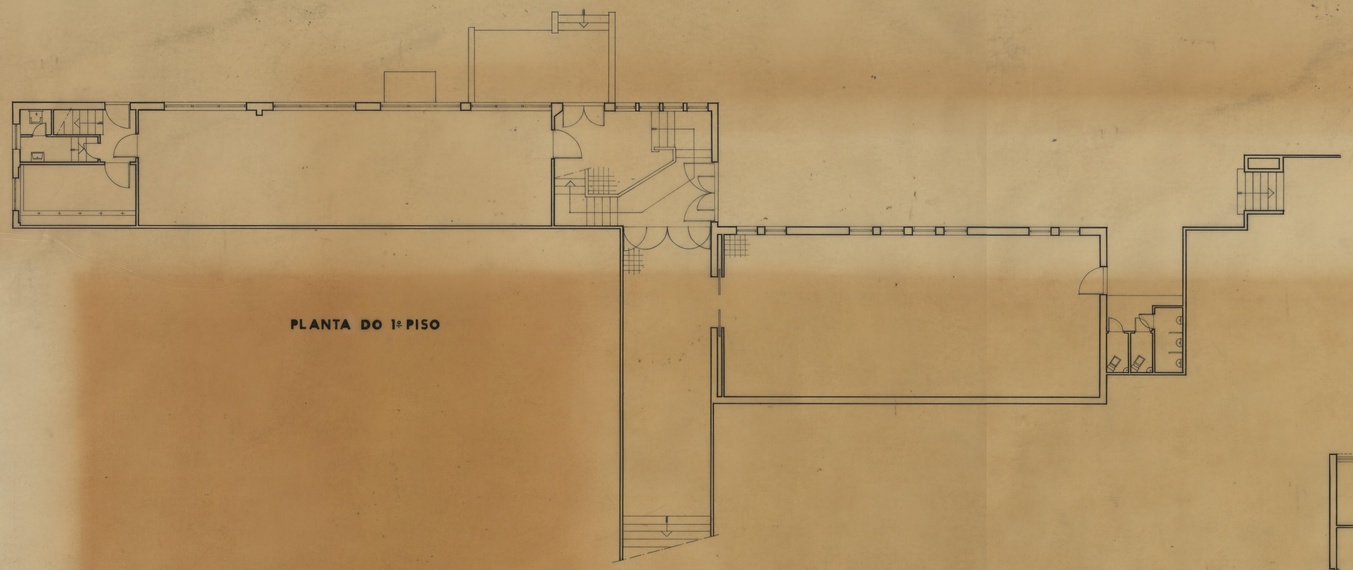

PLANTA DO 1º PISO

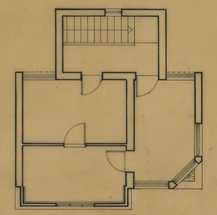

PLANTA DO 3º PISO

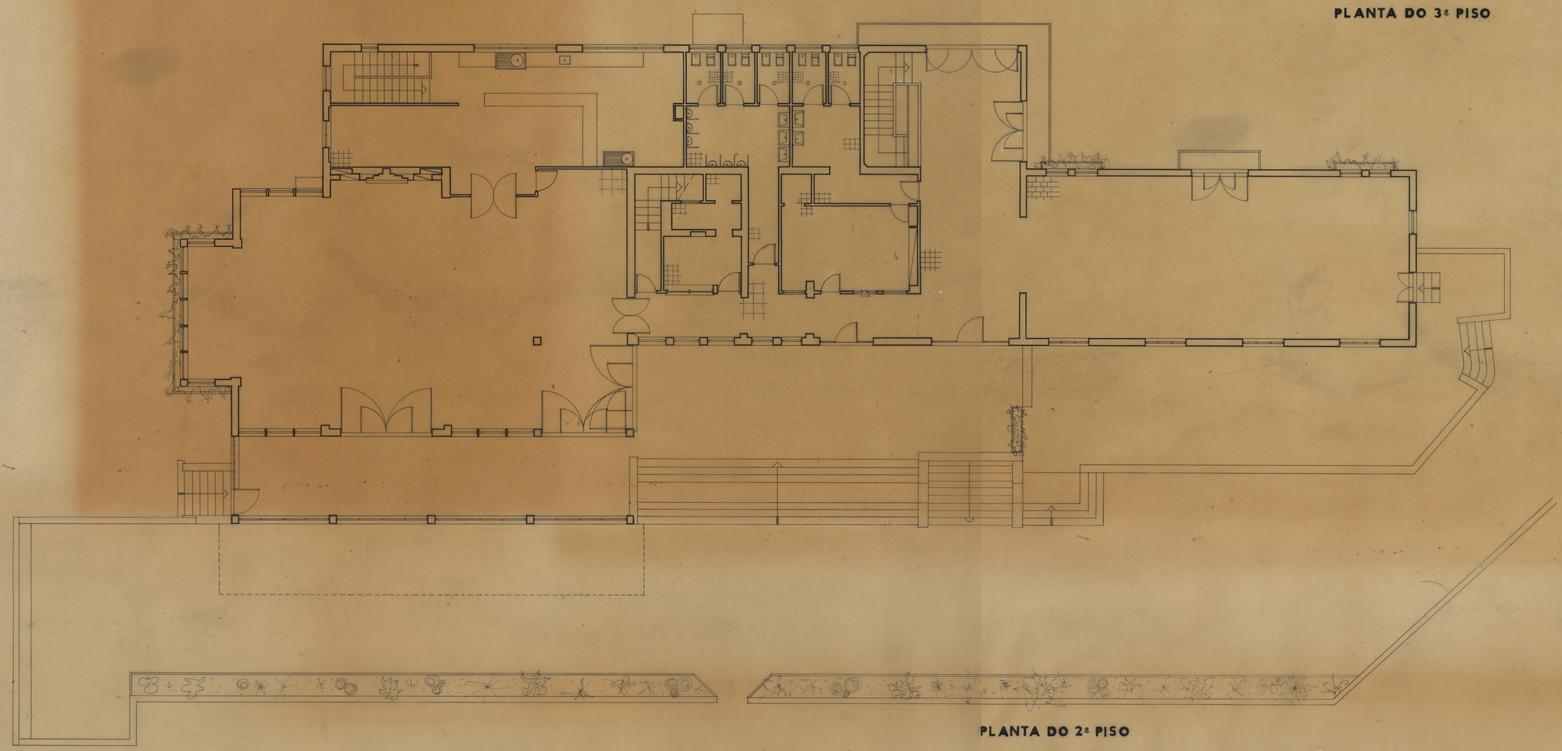

PLANTA DO 2º PISO

EDIFÍCIO SEDE DO C.C.D. Centro Cultural e Desportivo do Pessoal da C.M. do Porto ARQUITECTURA	CAMARA MUNICIPAL DO PORTO DIRECÇÃO DOS SERVIÇOS DE OBRAS D.C.C.
PLANTAS LEVANTAMENTO ACTUALIZADO	DESENHO N.º
O CHEFE	ESCALAS 1/100
DESENHOU Manuel Silva Oliveira	ANULADO
PROJECTOU	SUBSTITUÍDO
	DATA AGOSTO DE 1983