DEFERIDO nos termos da informação

Porto, em sessão da Comissão Executiva,

31 de Março de 1921

IMPOSTO DO SELO 15 CENTAVOS

Etiqueta Municipal $50

150

CMP AG

Registado

Ex.ma Camara Municipal do Porto.

sob o n.º 2134

5-4-921

A Empreza Auto Taxis - Limitada pretendendo mandar construir uma Garage em um terreno que possue na Rua do Breyner em frente ao N.º 65. conforme o projecto junto vem muito respeitosamente pedir a V. Ex.ma Camara lhe conceda a licença para a construcção da referida Garage.

Saude e Fraternidade.

Porto, 7 de Março de 1921.

Pela AUTO TAXIS, L.da

Gerente

Fez entrar no Cofre Municipal da quantia de Esc 90.00 constante da informação ... guia N.º 238 que nesta data ... thesouraria.

... Fazenda Municipal 15 de Abril de 1921

295

R.E.

5.ª REPARTIÇÃO

Reg. n.º 295

8 3 921

App.º pela C.ão deleg. do Cons.º dos Melhor.tos Sanit.os em sessão de 11 de Março de 1921, com as condi-ções seg.tes: a) Impermeabilisar a fossa.

Licença N.º 331

de 15 de Abril de 1921

IMPOSTO DO SELO
15 CENTAVOS

151

APPROVADA. PORTO EM CAMARA,
31 DE Março DE 1931
O PRESIDENTE
Arco de Oliveira

CMP AG

Memoria descriptiva

O presente projecto que a Auto Taxis Limitada, apresenta a aprovação da Ex.ma Camara refere-se á construcção d'uma garage n'um terreno que possue na Rua do Bymer em frente ao N.º 65.

Toda a construcção assentará sobre alicerces que irão até a parte mais inferior do solo. Serão construidos de perpianho ao baixo bem argamassado e asphaltados sobre leito. Todas as paredes do Edificio serão cuidadosamente argamassados. e asphaltados A armação será em ferro e a cobertura de louza levando em lanternin em vidro para melhor illumina. cão. A armação da parte da frente será em pinho da terra e a esquadria será toda em castanho Na frente as paredes serão de grasena sendo toda a esquadria em cimento á excepção do soco que será lavrado. Levará na officina uma fossa construida em perpianho para concerto de Automoveis Todo o pavimento da Garage será em betonilha e o revestimento de parede em argamassa, levando um friso de azulejo decorativo. Todas as pinturas serão a oleo.

PROJECTO A QUE SE REFÉRE O REQUERIMENTO

DA AUTO-TAXIS LIMITADA

RUA DO BREYNER EM FRENTE AO Nº 65

APPROVADA PELA EM CAMARA,

DE 19

O PRESIDENTE

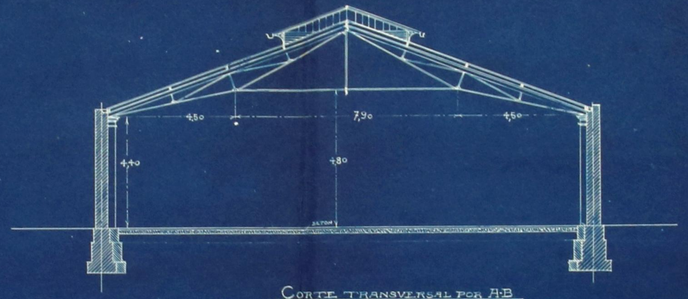

CORTE TRANSVERSAL POR A-B

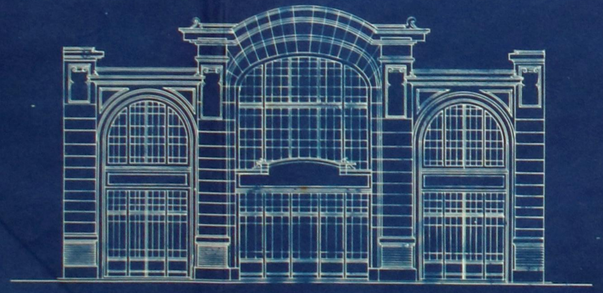

FACHADA PRINCIPAL

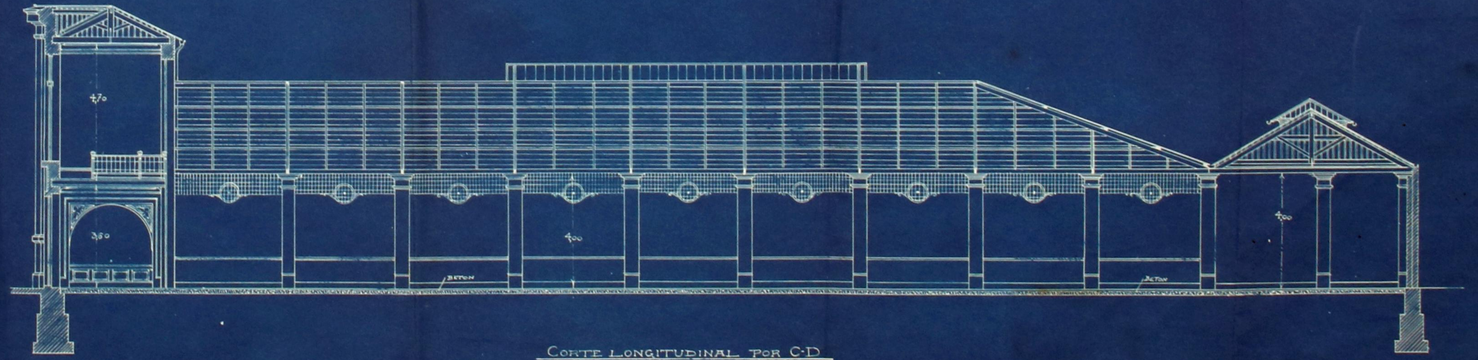

CORTE LONGITUDINAL POR C-D

ESCALA 1:01 P.M

Plantas

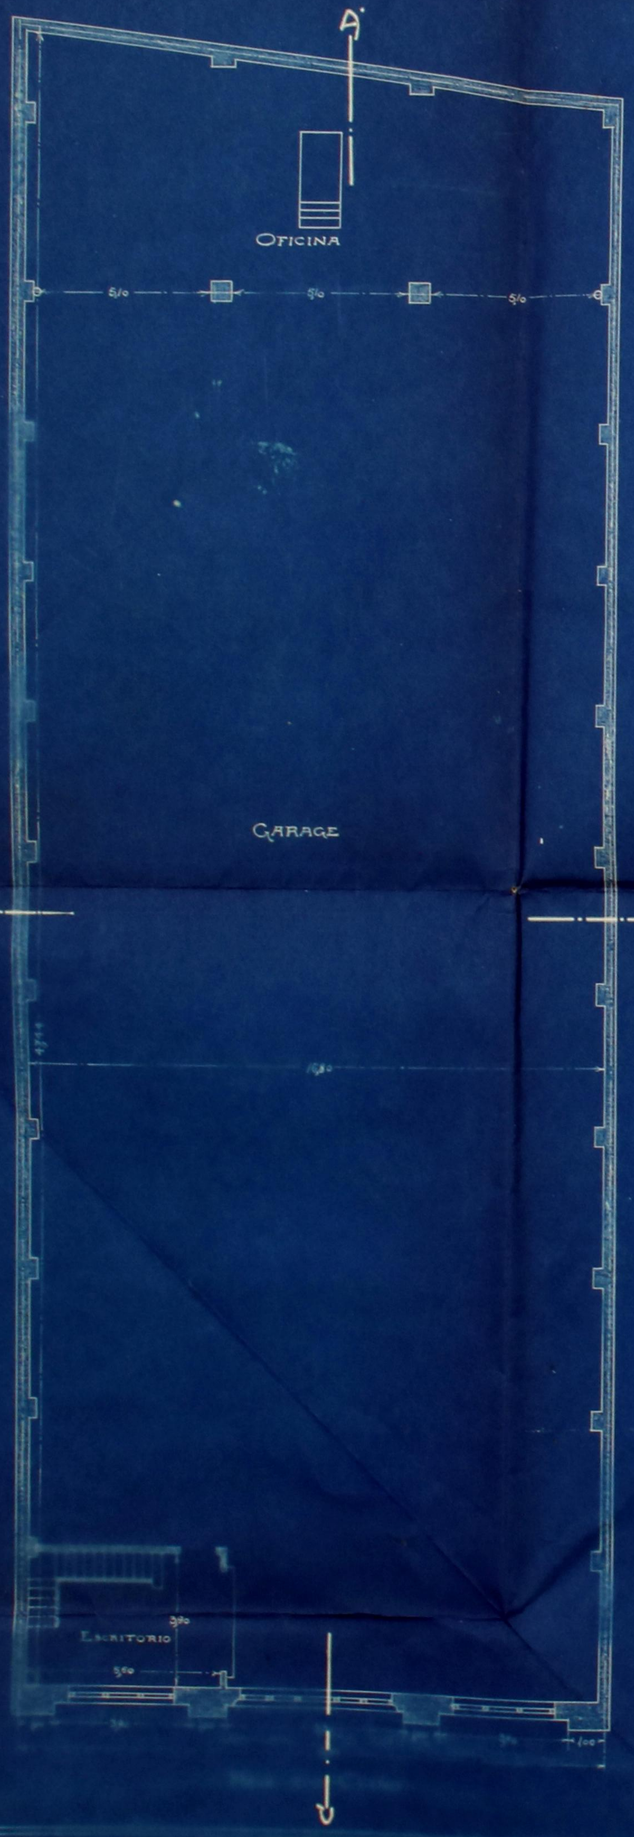

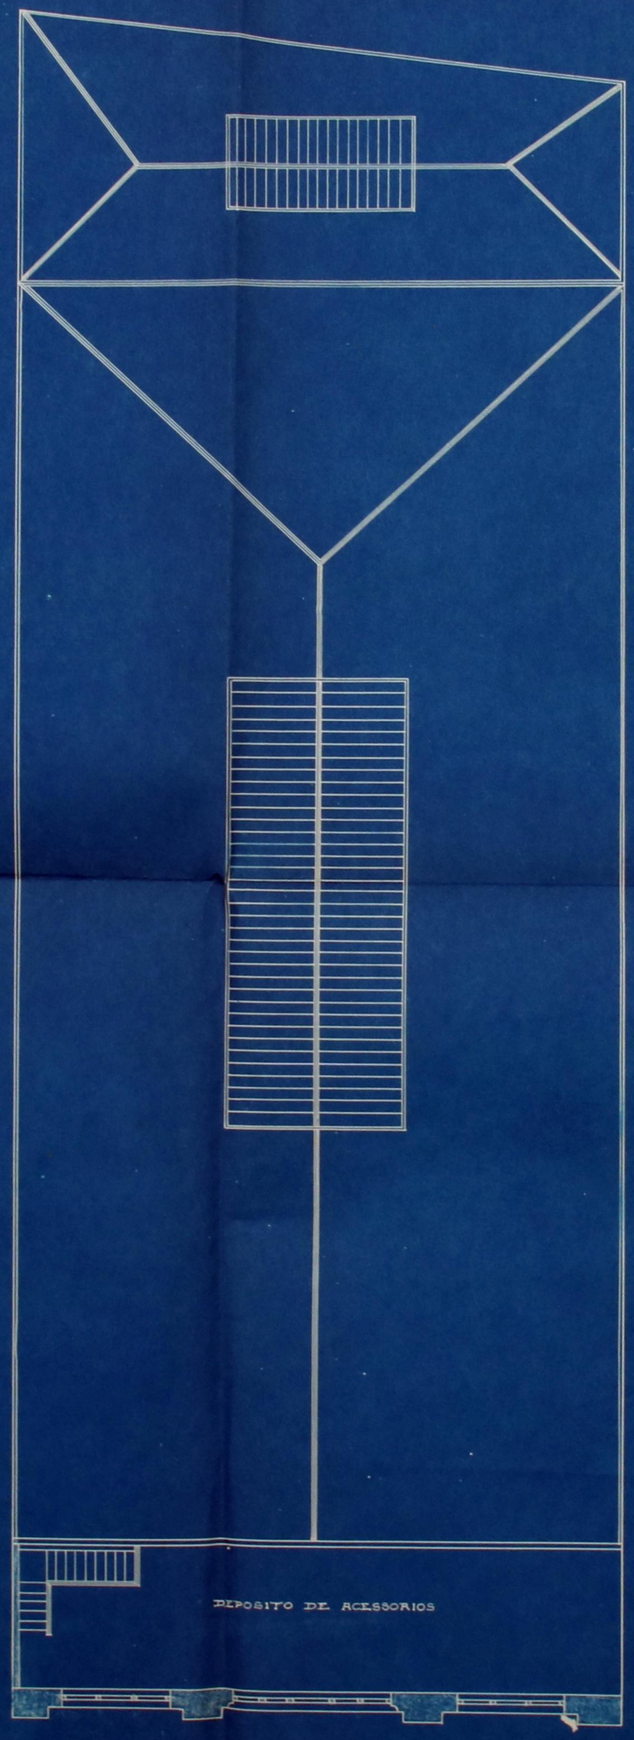

Galeria e telhado

Escala 0,01 P/M

APPROVADA. PORTO EM CAMARA,
DE DE 19
O PRESIDENTE

Planta topografica

Escala 1:500

(Modelo F)

Registo { N.º 295 R.E.
Data 8-3-921

Licença { N.º
Data

CMP AG

Câmara Municipal do Pôrto

3.ª Repartição — Obras Públicas

OBRAS DIVERSAS

Especificação da obra: construção de garage

Requerente: Empreza Auto Taxis, L.da
Morada:
Situação da obra: rua do Breyner
Responsável:

Está nos casos do art. .... *do Cod. de Post.*
Declaração de responsabilidade:
Projecto da obra: A' C. dos M. Sanitários
10-3-921
A. Graça

Aprovado pela C. superior a 11-3-921.
A' C. de estética
18-3-921
A. Graça

Condições a impôr:

Alinhamento:

Nível de soleiras: } a determinar

Depósito: 90$00

Licença 34$00

Taxa 136$00

90$00
34$20
436$00
260$20

Observações:

APROVADO

COMISSÃO DE ESTÉTICA DA CIDADE DO PORTO
Sessão de 23 de Março de 1921
O Secretario

[illegible]

[signature]

[signature]

[signature]

Informo que o pedido está em termos de deferimento.

30/3/921

O Eng.º Chefe,

[signature]

Proponho deferimento

[signature]

170$200
3$200
173$400

CMP AG

Na execução do projecto R E nº 295, de 8-3-1921, da Empreza Auto-Taxis, Limitada, nada ha a observar.

Porto e Secretaria, 29 de Março de 1921.

O Inspector Geral

R.E.
3ª REPARTIÇÃO
Registo. 295
8 — 3 — 921

CMP AG

Câmara Municipal da Cidade do Pôrto

Ano Civil de 1921

Guia de entrada de depósito N.º 288

Despacho de 31 de Março de 1921

Dinheiro corrente.....	90$00
Papeis de crédito.....	—$—
Total Esc...	90$00

Pela presente guia vai a Empreza Auto-Taxis, L.da entrar no Cofre desta Municipalidade com a quantia de noventa escudos, em dinheiro como depósito de garantia ás condições em que lhe foi concedida a licença N.º 331 desta data, para construir uma garage num terreno que possue na rua de Breyner em frente ao N.º 66 ; quantia de que o respectivo tesoureiro passará o competente recibo.

Pôrto e Repartição de Fazenda Municipal, 15 de Abril de 1921

O Chefe da 2.ª Repartição Municipal,

António Oliveira Simões

Recebi a quantia de noventa escudos supra mencionada.

Tesouraria Municipal do Pôrto, em 15 de Abril de 1921

Registada
Em 15 de Abril de 1921

O Tesoureiro,

157

N.º 351

Câmara Municipal do Pôrto

3.ª REPARTIÇÃO — 2.ª Secção

Concede-se licença á Empreza Auto Taxis-Limitada.

para que possa construir uma garage num terreno que possue na rua do Bolhão, ao presente ao n.º 66, conforme o projecto que lhe foi aprovado em 31 de Março ultimo.

O requerente sujeitar-se-há ao alinhamento e nivel de rua que lhe foram determinados.

Pôrto e Paços do Concelho, 15 de Abril de 1921

(a) João da Graça Patrício Jr. — 2.º Oficial

Engenheiro Chefe da 3.ª Repartição, subscrevi.

O Presidente da Comissão Executiva,

(a) Vasco d'Oliveira

Desta, emolumentos para a

Câmara	34$00
Impresso	$05
Taxa.	136$00
Total	170$05

RECEBI.

(a) Alberto Alves

REGISTADA.

Depositou na tesouraria da Câmara a quantia de trinta escudos conforme a guia n.º 238