

CÂMARA MUNICIPAL DO PORTO

3.ª DIVISÃO

SERVIÇOS DE URBANIZAÇÃO

Planta topográfica p. requisitos do § 3.º do Art.º 3.º do Edital de 10 de Janeiro de 1929

Válida por 20 dias N.º 9751/13.335 10.070 Fl. 98

CMP AG


Porto, 4 de Março de 1940

O Eng.º Chefe dos Serviços

[Handwritten signature]

AB - alinhamento e nivelamento: os actuais.
----- Alinhamento em estudo.
Legalizar muro interior.

debruça

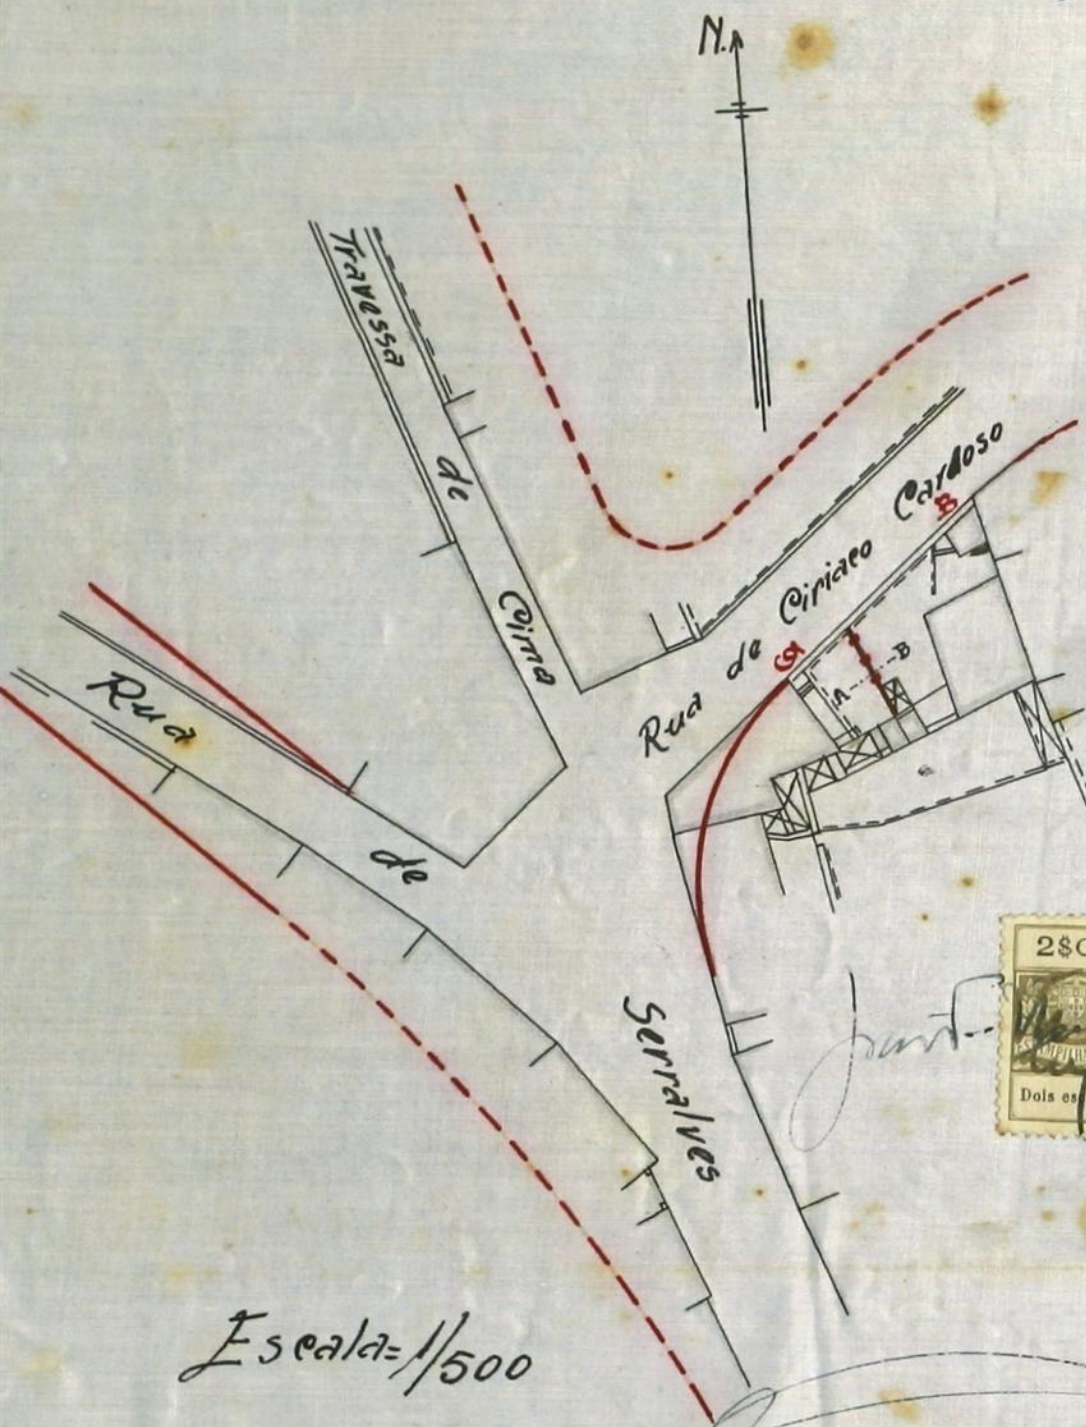

Escala = 1/500

[Large handwritten signature]

[Handwritten signature]
11/III/1940