




ALÇADO LAT. DIREITO

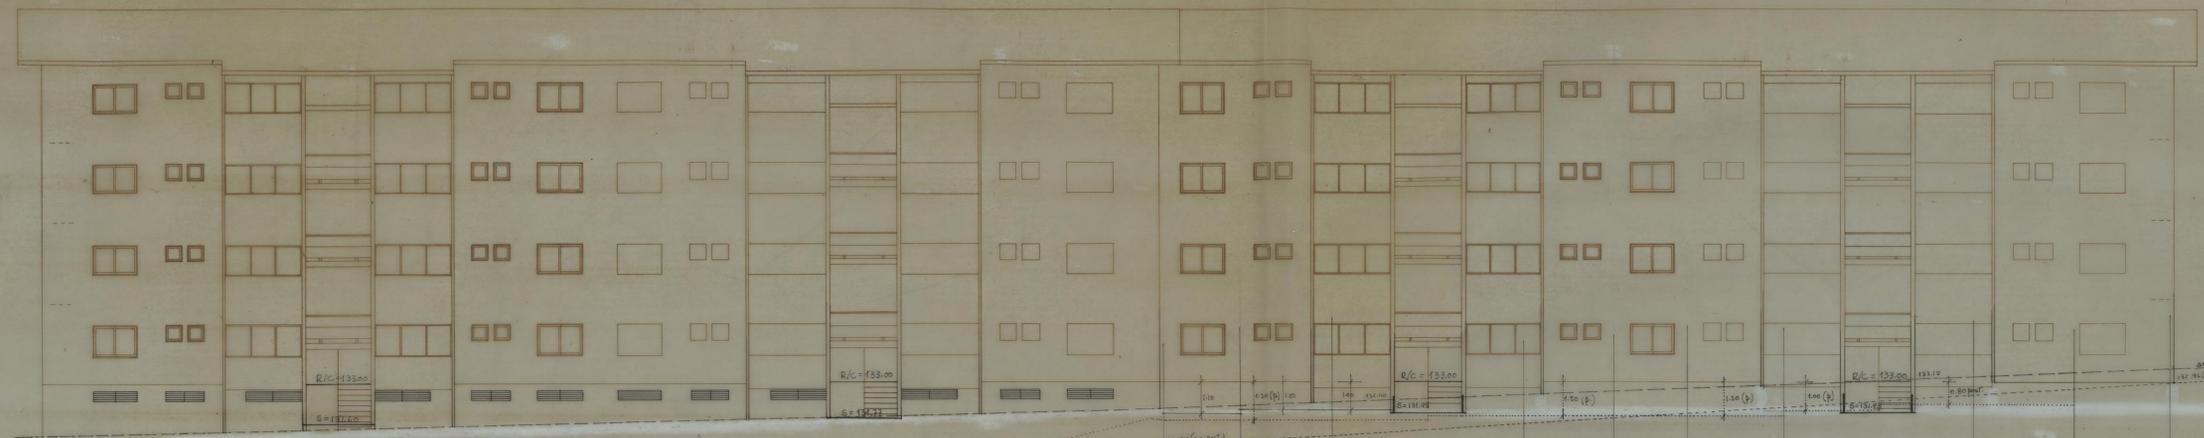

ALÇADO ANTERIOR

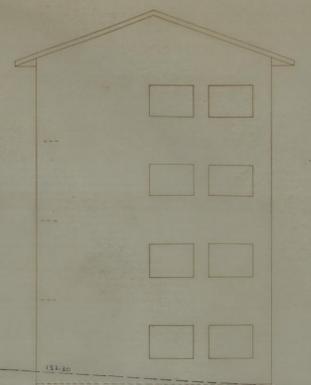


ALÇADO LAT. ESQUERDO

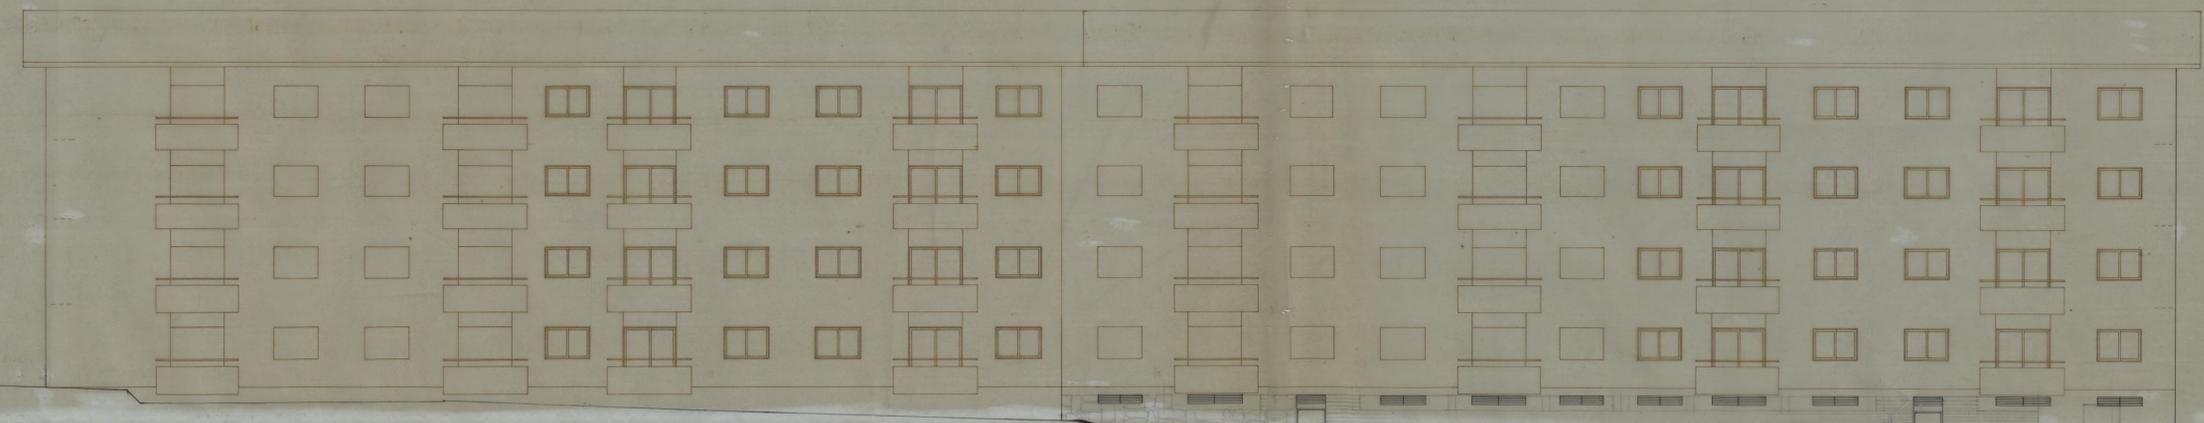


ALÇADO POSTERIOR

Bloco 5 = 7 = 1.2


GRUPO DE MORADIAS POPULARES DE CONTUMIL (3ª Fase)(GRUPO A)		CAMARA MUNICIPAL DO PORTO	
ARQUITECTURA		DIRECCAO DOS SERVICOS DE HABITACAO	
ALÇADOS DO BLOCO 5		REPARTICAO DE CONSTRUCCAO DE CASAS	
DESENHO N.º	5	ESCALAS	ESC. 1/100
ANULADO		SUBSTITUÍDO	
DATA SETEMBRO DE 1977			

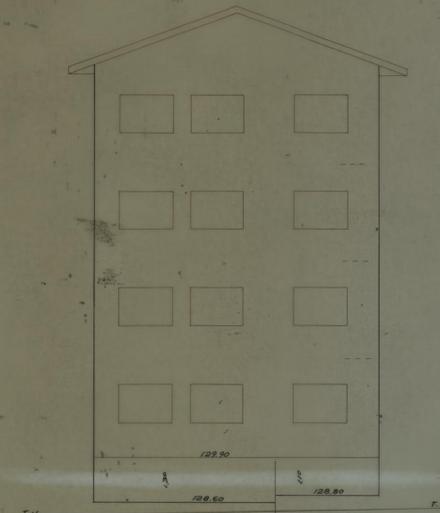

ALÇ. LAT. ESQUERDO

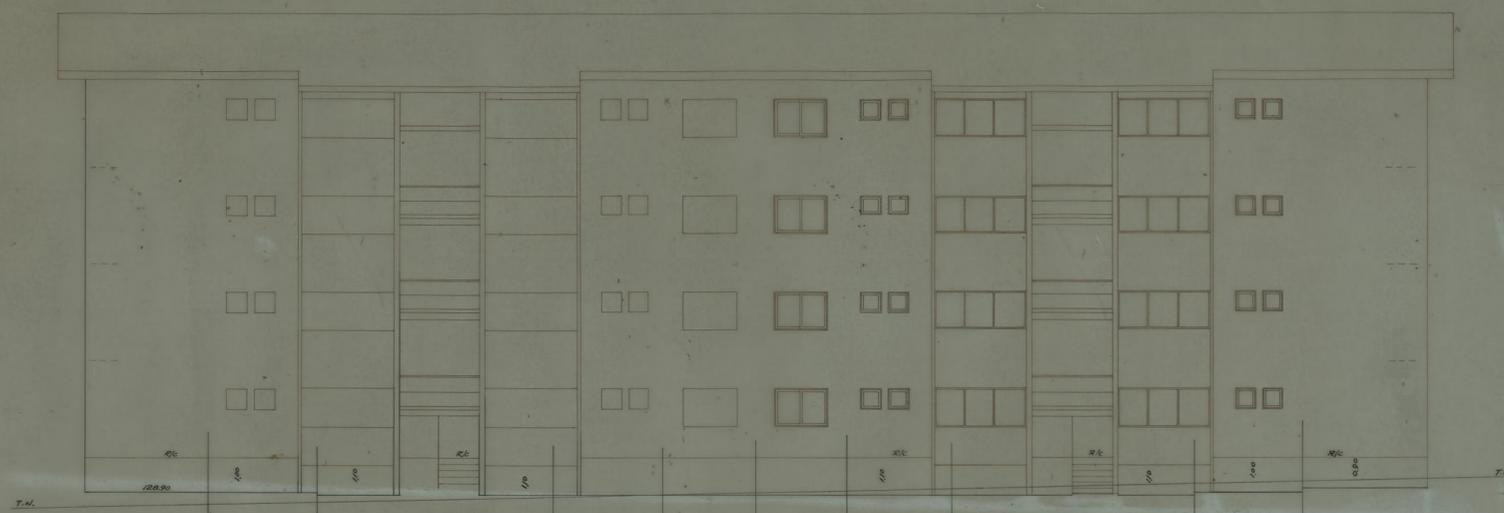

ALÇADO ANTERIOR

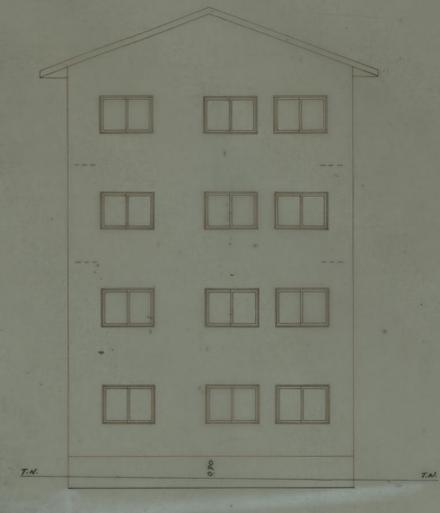

ALÇ. LAT. DIREITO



ALÇADO POSTERIOR

GRUPO DE MORADIAS POPULARES DE CONTUMIL (3ª Fase)(GRUPO A)		CAMARA MUNICIPAL DO PORTO	
ARQUITECTURA		DIRECCAO DOS SERVICOS DE HABITACAO	
ALÇADOS DO BLOCO 6		DESENHO N.º	7
		ESCALAS	1 : 100
ENG. CHEFE.	DESENHOU.	ANULADO	
PROJECTOU.		SUBSTITUÍDO	
		DATA SETEMBRO DE 1977	

7/153