




ALÇADOS

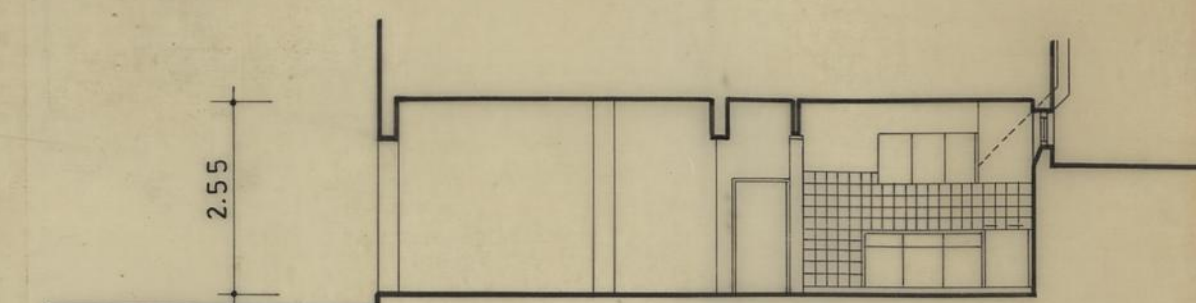



CORTE 1-1

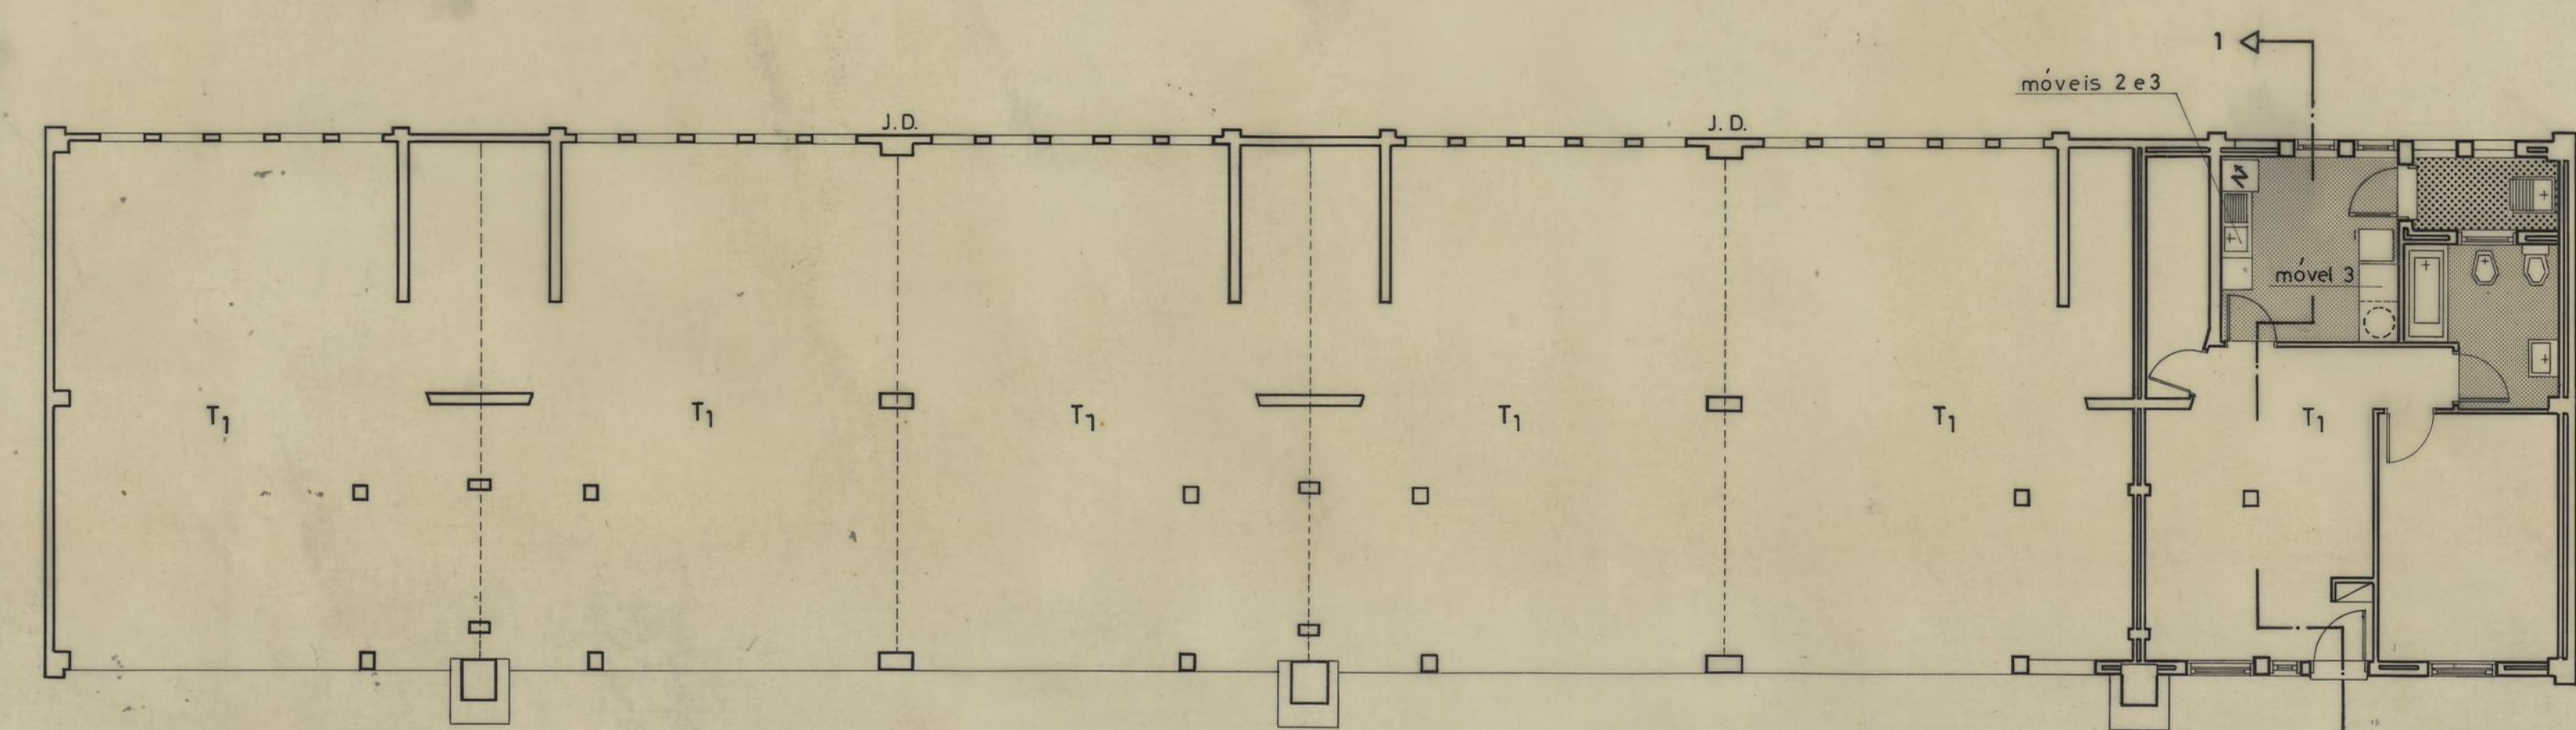


PLANTA DO EDIFÍCIO 1

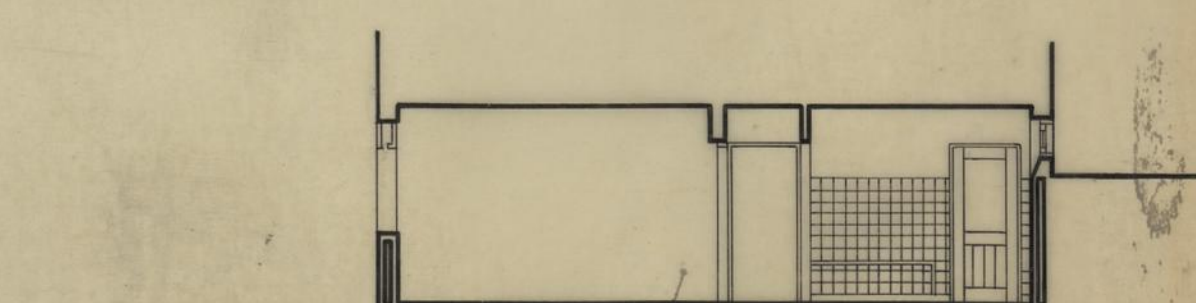

CORTE 2-2

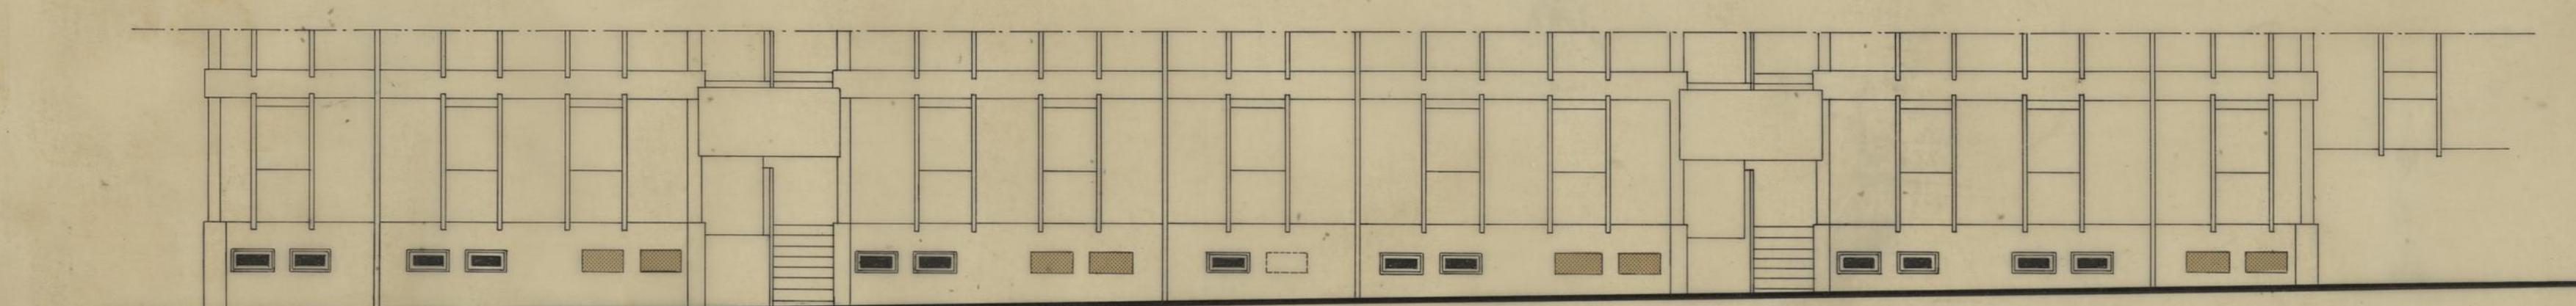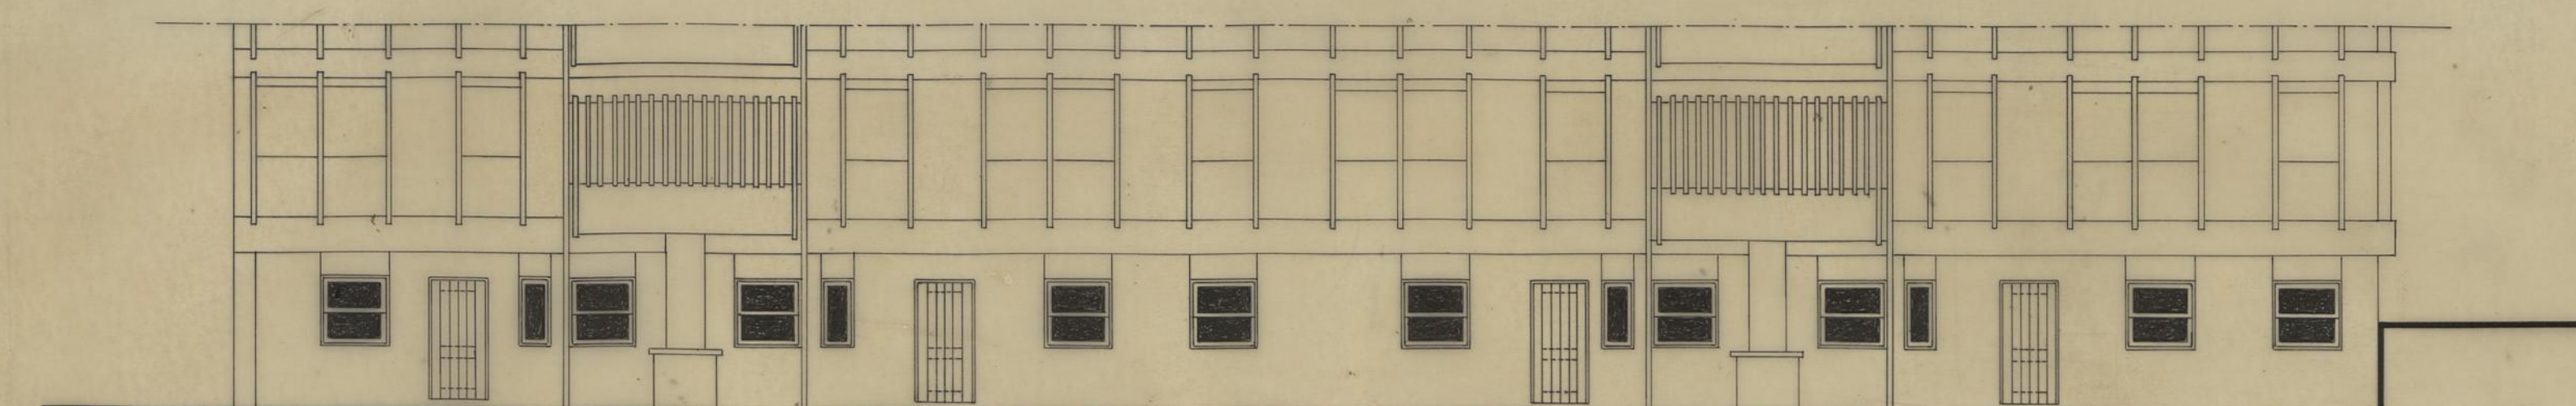

ALÇADOS

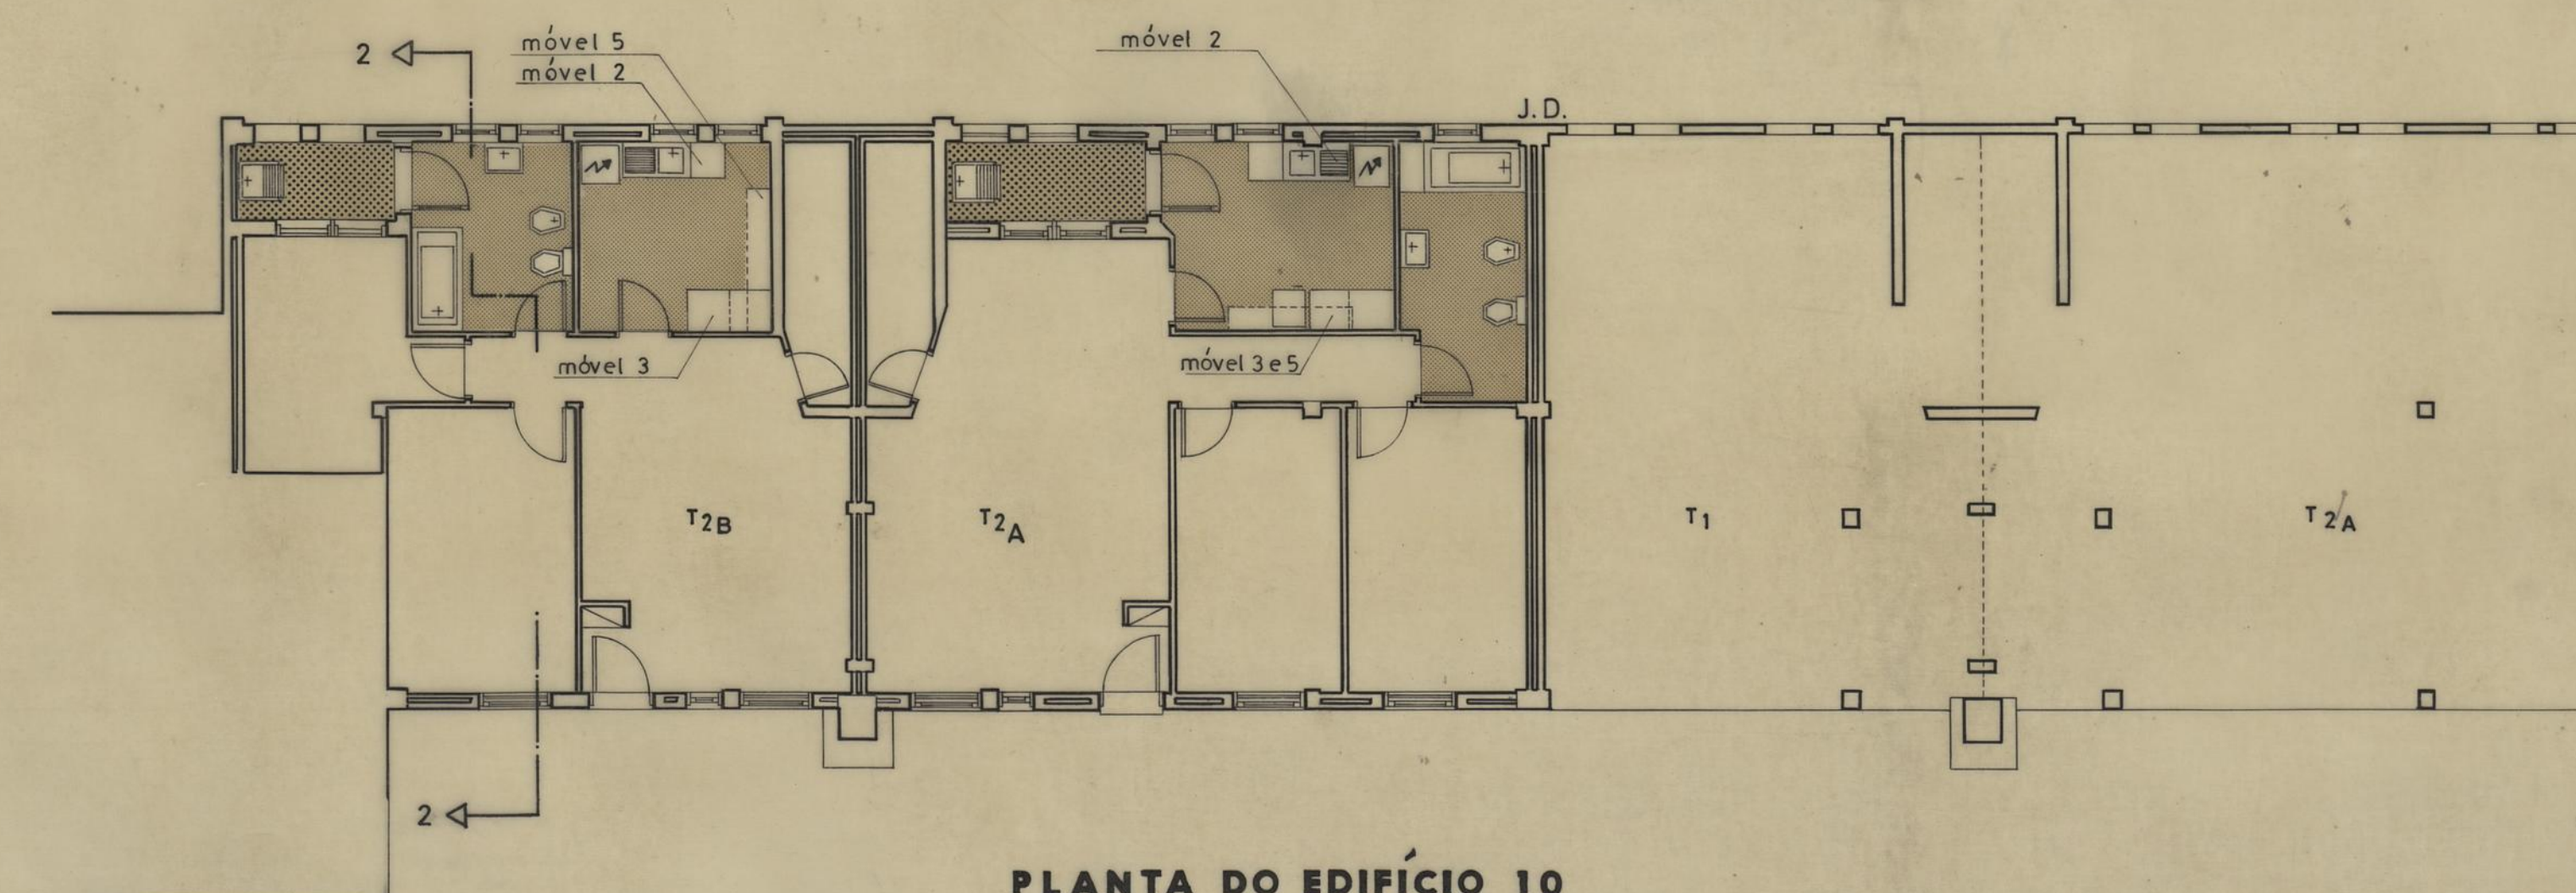

PLANTA DO EDIFÍCIO 10

GRUPO DE MORADIAS POPULARES DO BOM PASTOR		CAMARA MUNICIPAL DO PORTO	
DIRECCAO DOS SERVICOS DE HABITACAO		DIRECCAO DOS SERVICOS DE HABITACAO	
REPARACAO DE CONTINUIDADE DE GUA		REPARACAO DE CONTINUIDADE DE GUA	
ARQUITECTURA		ARQUITECTURA	
APROVEITAMENTO DA CAVE DO EDIF. 1 e 10		DESENHO N.º 2	
PLANTAS, CORTES E ALÇADOS		ESCALAS 1:100	
10 ENG. CERE		ANULADO	
DESENHO: <i>Luís Reis</i>		SUBSTITUÍDO	
PROJECTO: <i>Luís Reis</i>		DATA SETEMBRO 1978	