




CORTE A-A

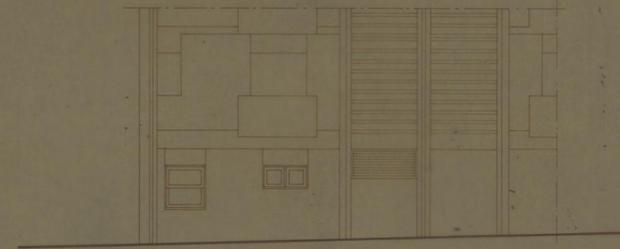

ALÇADO POSTERIOR

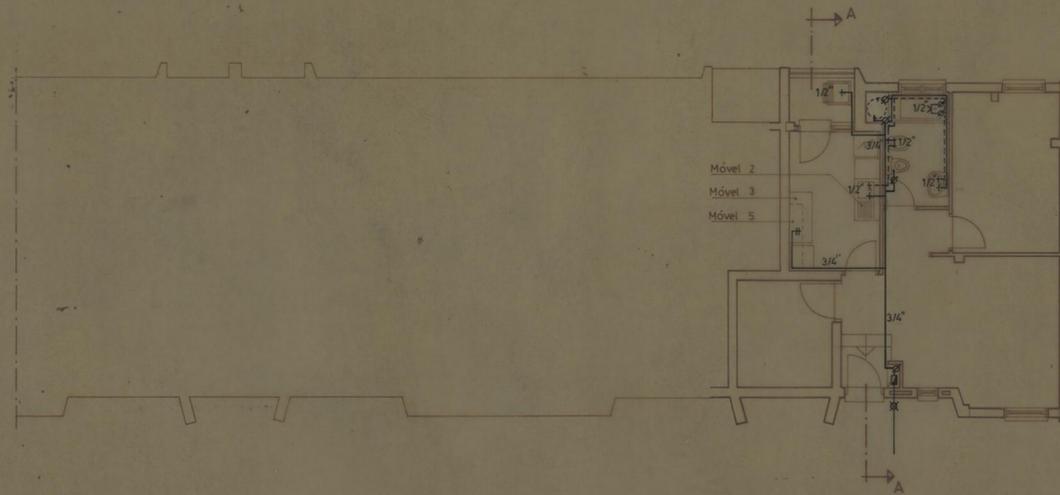

PLANTA


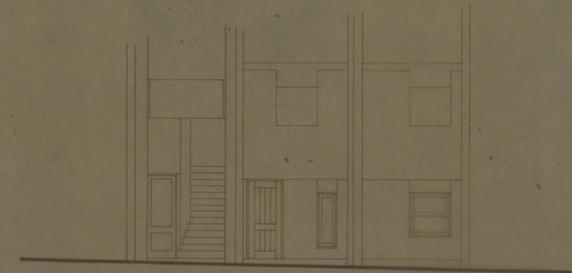


ALÇADO ANTERIOR



LEGENDA

- ÁGUAS FRIAS
- - - ÁGUAS QUENTES
- ▬ CONTADOR
- ADUFA
- ⊗ PASSADOR
- ⊕ TORNEIRA
- ⊕ LIGAÇÃO À MÁQUINA DE LAVAR
- CILINDRO

GRUPO DE MORADIAS POPULARES DO FALCÃO		CAMARA MUNICIPAL DO PORTO
ABASTECIMENTO DE ÁGUAS		DIRECÇÃO DOS SERVIÇOS DE HABITAÇÃO
APROVEITAMENTO DA CAVE DO EDIFÍCIO 3		REPARTIÇÃO DE CONSTRUÇÃO DE CAVAL
PLANTA, CORTE E ALÇADOS		DESENHO N.º 5
O CHEFE.	DESENHOU.	ANULADO
<i>du pinel</i>	<i>Jose Alencar</i>	SUBSTITUÍDO
	PROJECTOU.	DATA - NOVEMBRO - 1975

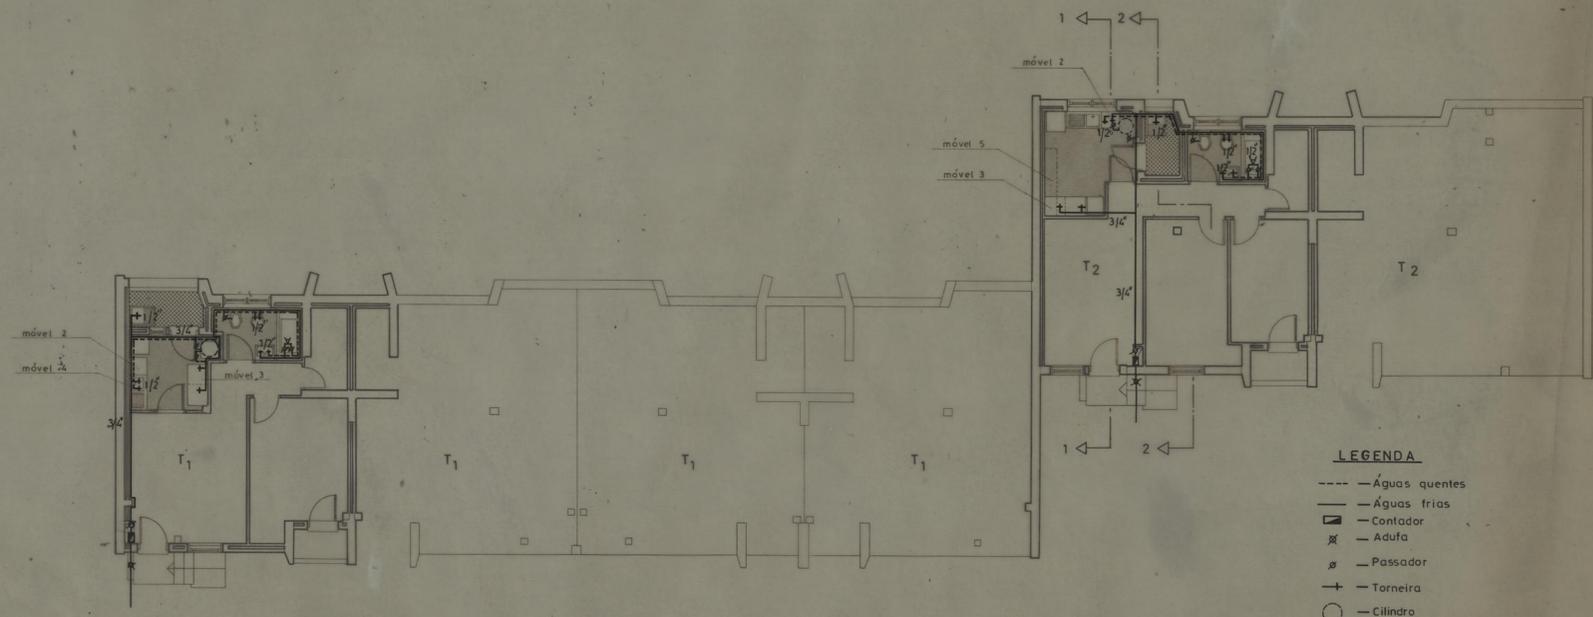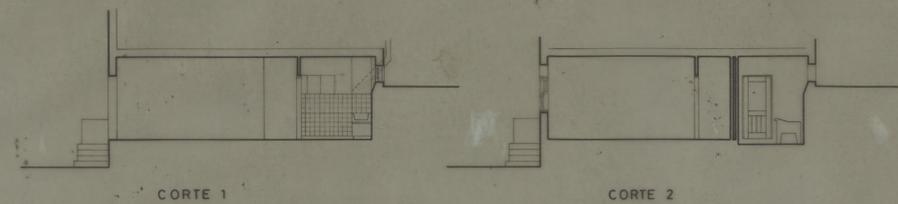

- LEGENDA**
- Águas quentes
 - Águas frias
 - ☐ Contador
 - ⊗ Adufa
 - ⊘ Passador
 - ⊕ Torneira
 - Cilindro

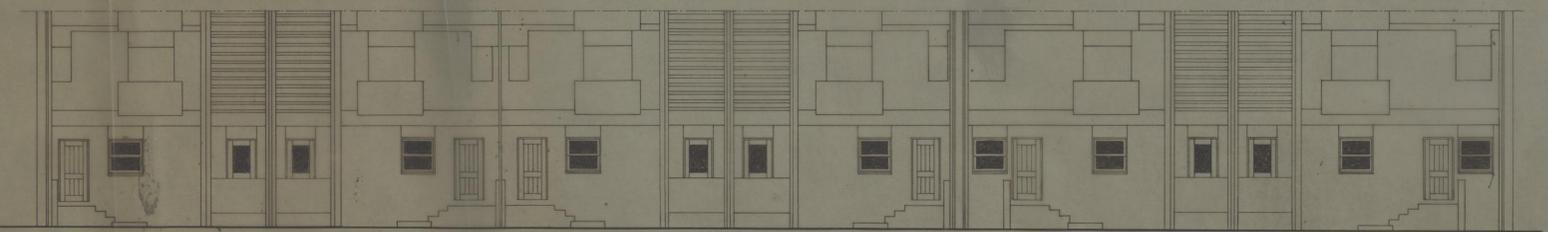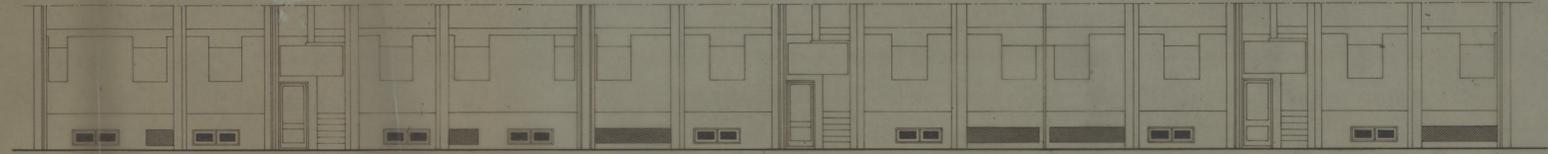

GRUPO DE MORADIAS POPULARES DO FALCÃO	CÂMARA MUNICIPAL DO PORTO
ABASTECIMENTO DE ÁGUAS	DIRECÇÃO DOS SERVIÇOS DE HABITAÇÃO
APROVEITAMENTO DA CAVE DO EDIFÍCIO 9	REPARTIÇÃO DE CONTRACÇÃO DE CAVAS
PLANTA, CORTES E ALÇADOS	DESENHO N.º 4
DESENHADO: <i>[Signature]</i>	ESCALAS: 1/100
PROJETO: <i>[Signature]</i>	ANULADO
	SUBSTITUÍDO
	DATA: AGOSTO DE 1978