




GRUPO DE MORADIAS POPULARES DO FALCÃO		CAMARA MUNICIPAL DO PORTO	
		DIRECÇÃO DOS SERVIÇOS DE HABITAÇÃO	
		REPARTIÇÃO DE CONSTRUÇÃO DE CASAS	
CAVES DO EDIFICIO 3		DESENHO N.º	
		ESCALAS	1:100
O ENG. CHEFE	DESENHOU, <i>J. Lopes</i>	ANULADO	
	PROJECTOU, <i>D. Pereira</i>	SUBSTITUÍDO	
		DATA	OUTUBRO 1972

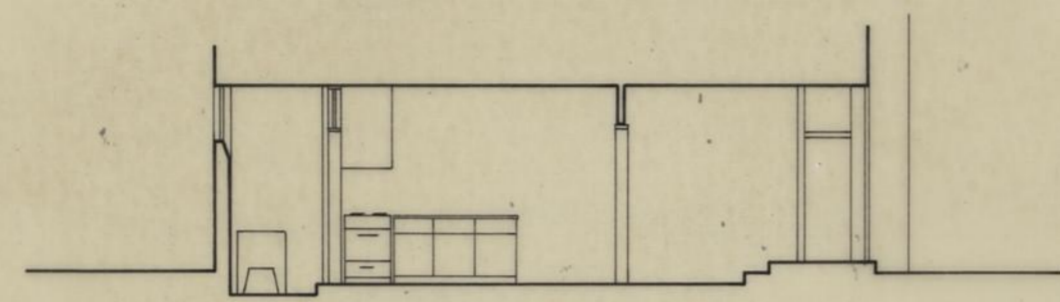


CORTE A-A

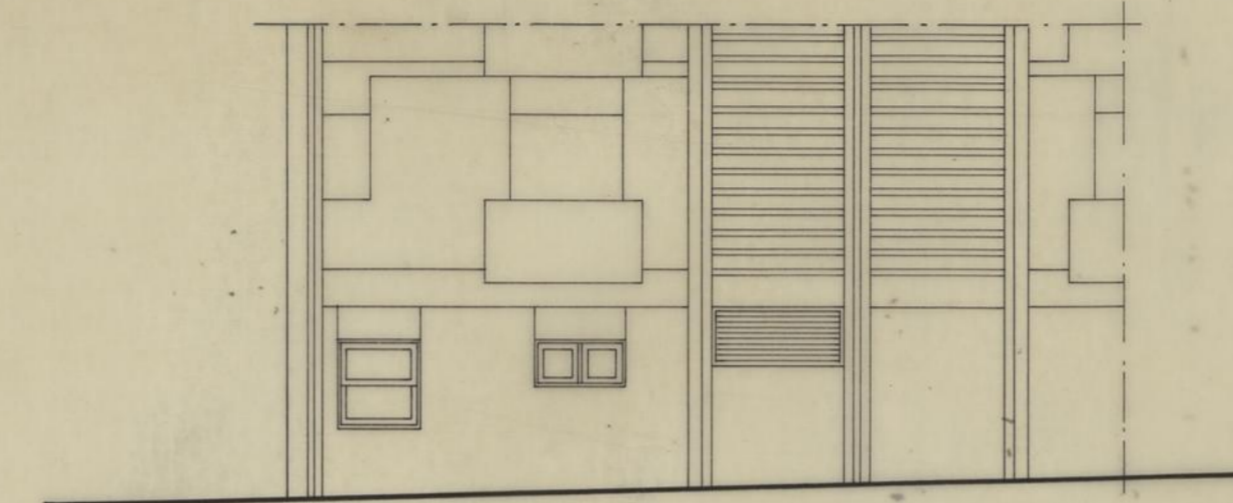

ALÇADO POSTERIOR

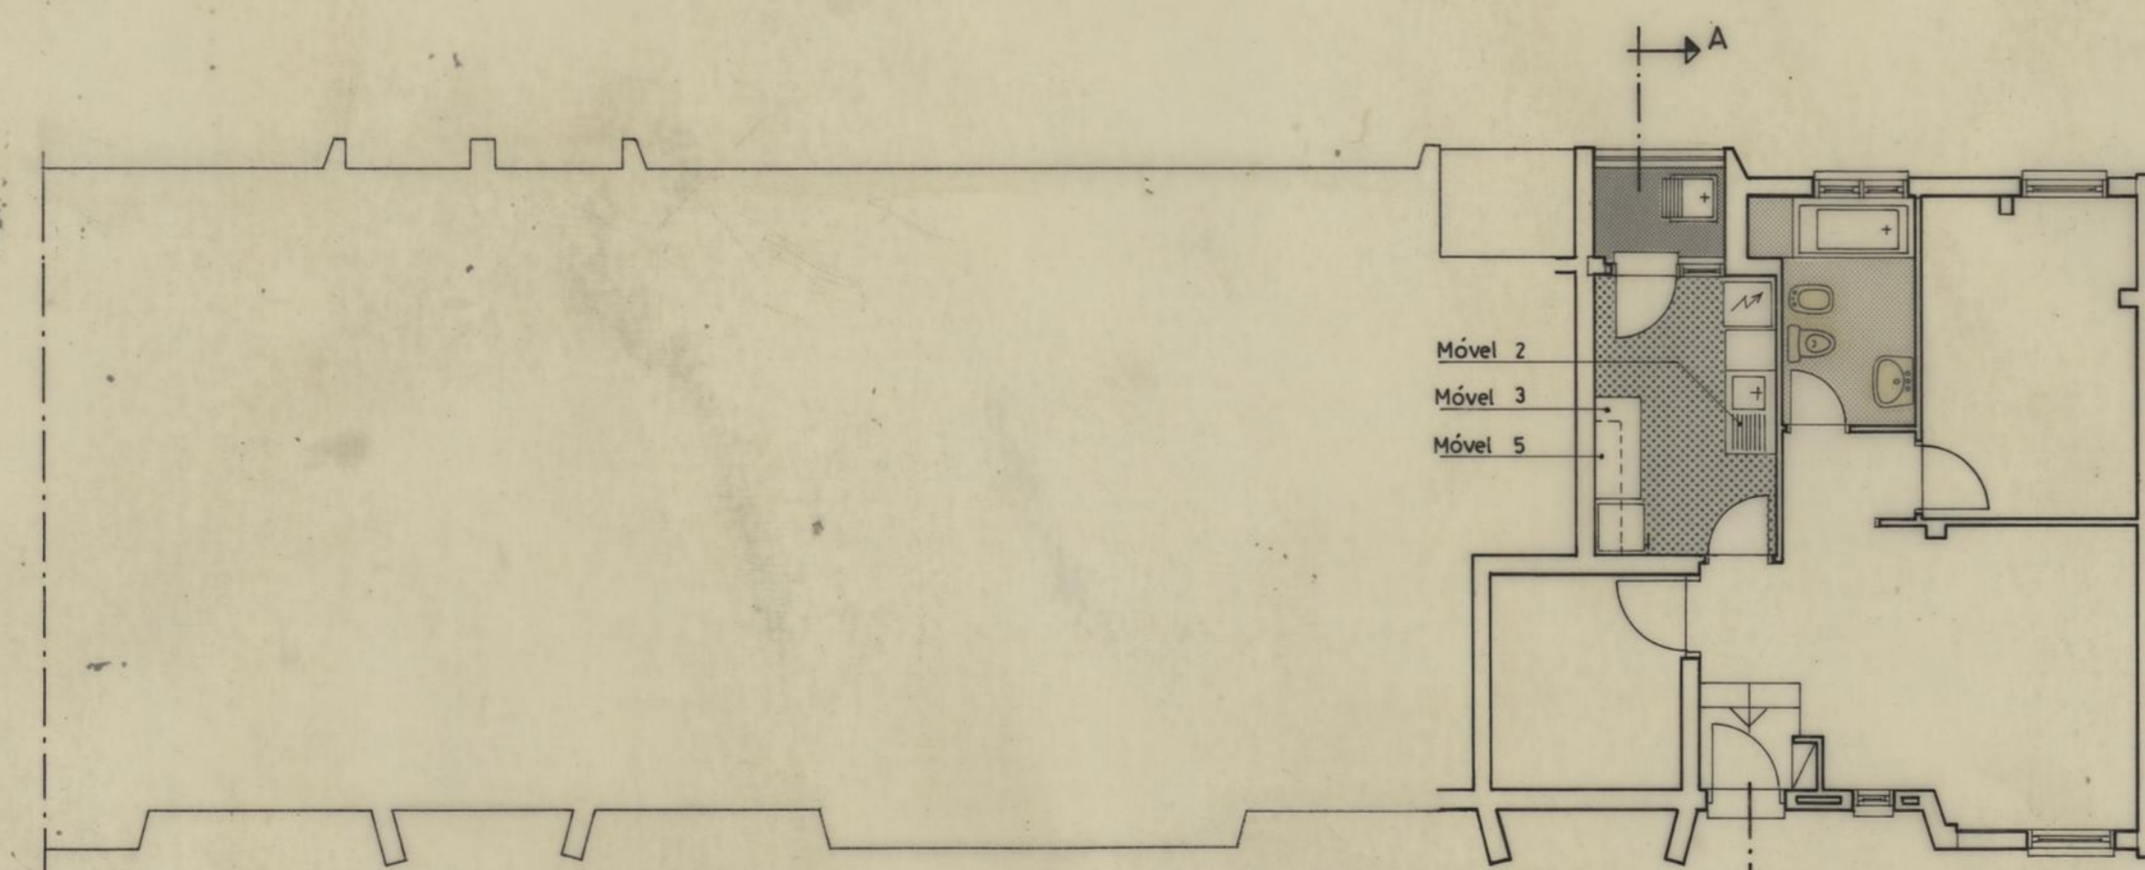


PLANTA




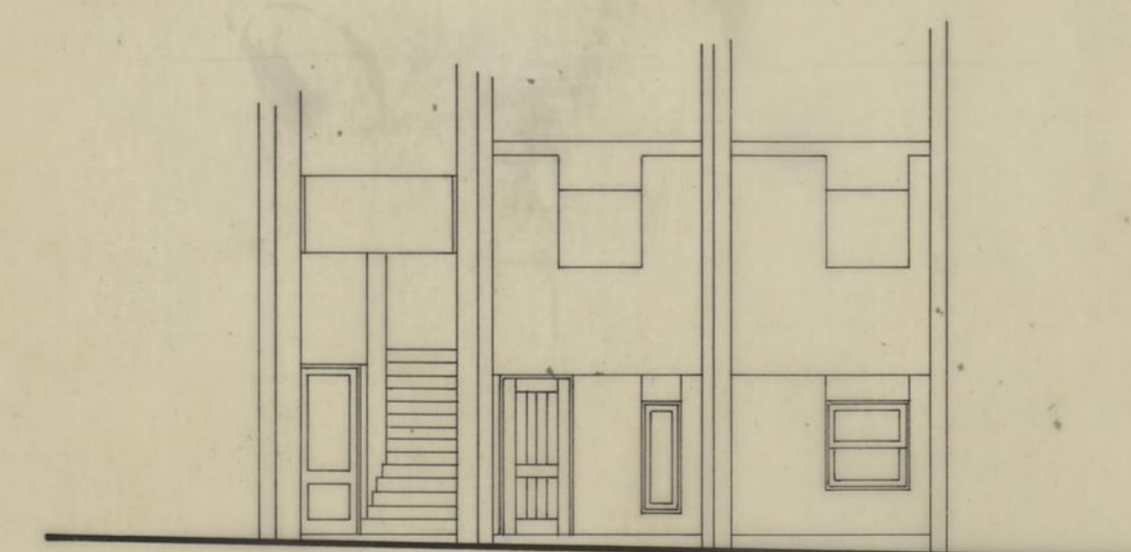


ALÇADO ANTERIOR

GRUPO DE MORADIAS POPULARES DO FALCÃO		CÂMARA MUNICIPAL DO PORTO	
ARQUITECTURA		DIRECÇÃO DOS SERVIÇOS DE HABITAÇÃO	
APROVEITAMENTO DA CAVE DO EDIFÍCIO 3		REPARTIÇÃO DE CONSTRUÇÃO DE CASAS	
PLANTA, CORTE E ALÇADOS		DESENHO N.º	2
		ESCALAS	1 / 100
O CHEFE	DESENHOU	ANULADO	
<i>Deulson</i>	<i>Jose Alves</i>	SUBSTITUÍDO	
	PROJECTOU	DATA	NOVEMBRO 1979
	<i>Jose Alves</i>		

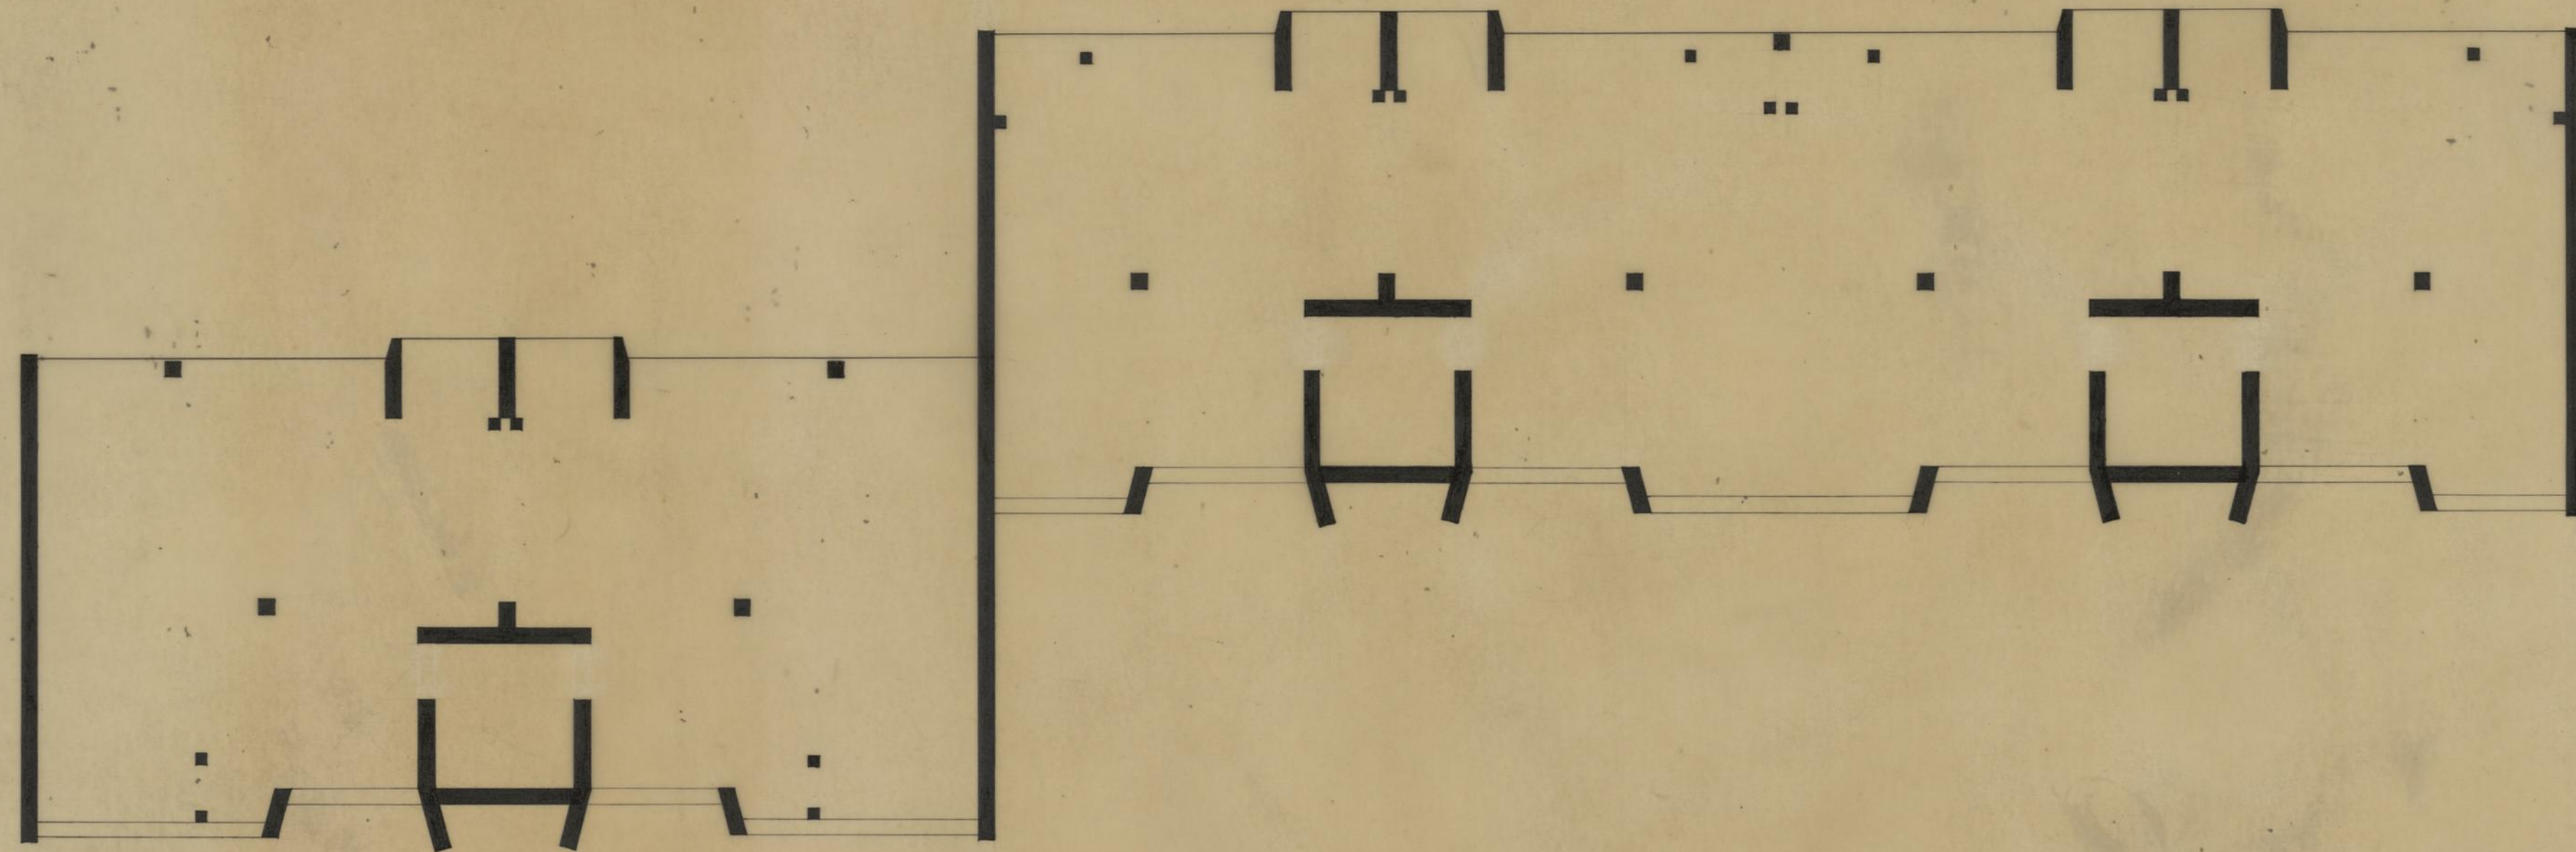

GRUPO DE MORADIAS POPULARES DO FALCÃO		CAMARA MUNICIPAL DO PORTO	
		DIRECÇÃO DOS SERVIÇOS DE HABITAÇÃO	
		REPARTIÇÃO DE CONSTRUÇÃO DE CASAS	
CAVES DO EDIFÍCIO 9		DESENHO N.º	
		ESCALAS	1:100
O ENG. CHEFE	DESENHOU,	ANULADO	
<i>[Signature]</i>	<i>[Signature]</i>	SUBSTITUÍDO	
	PROJECTOU,	DATA	OUTUBRO 1972
	<i>[Signature]</i>		

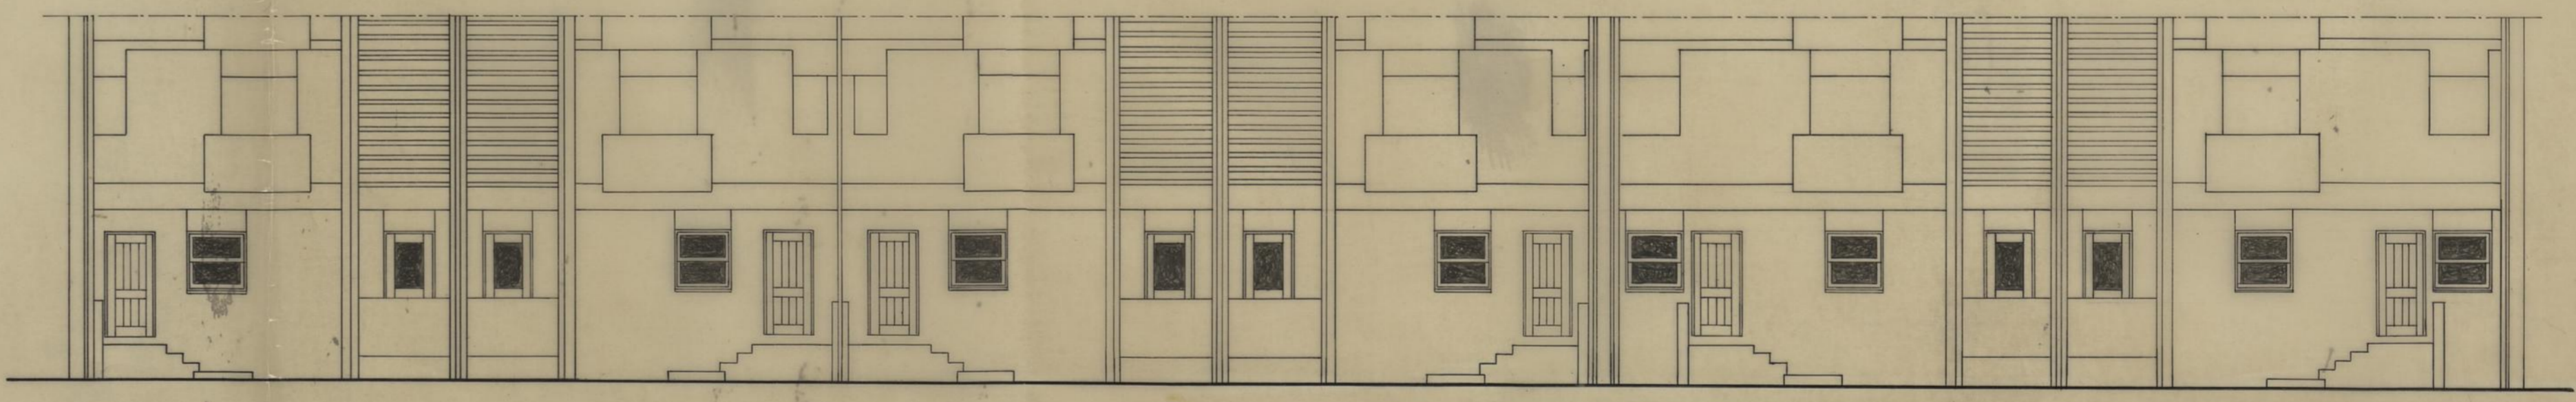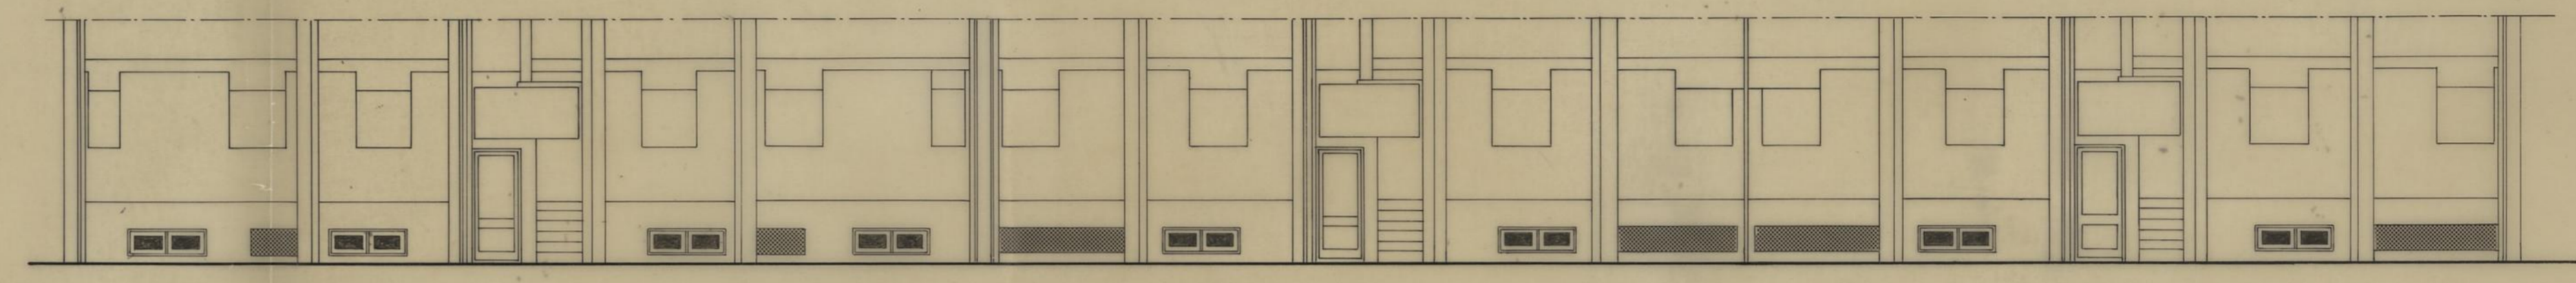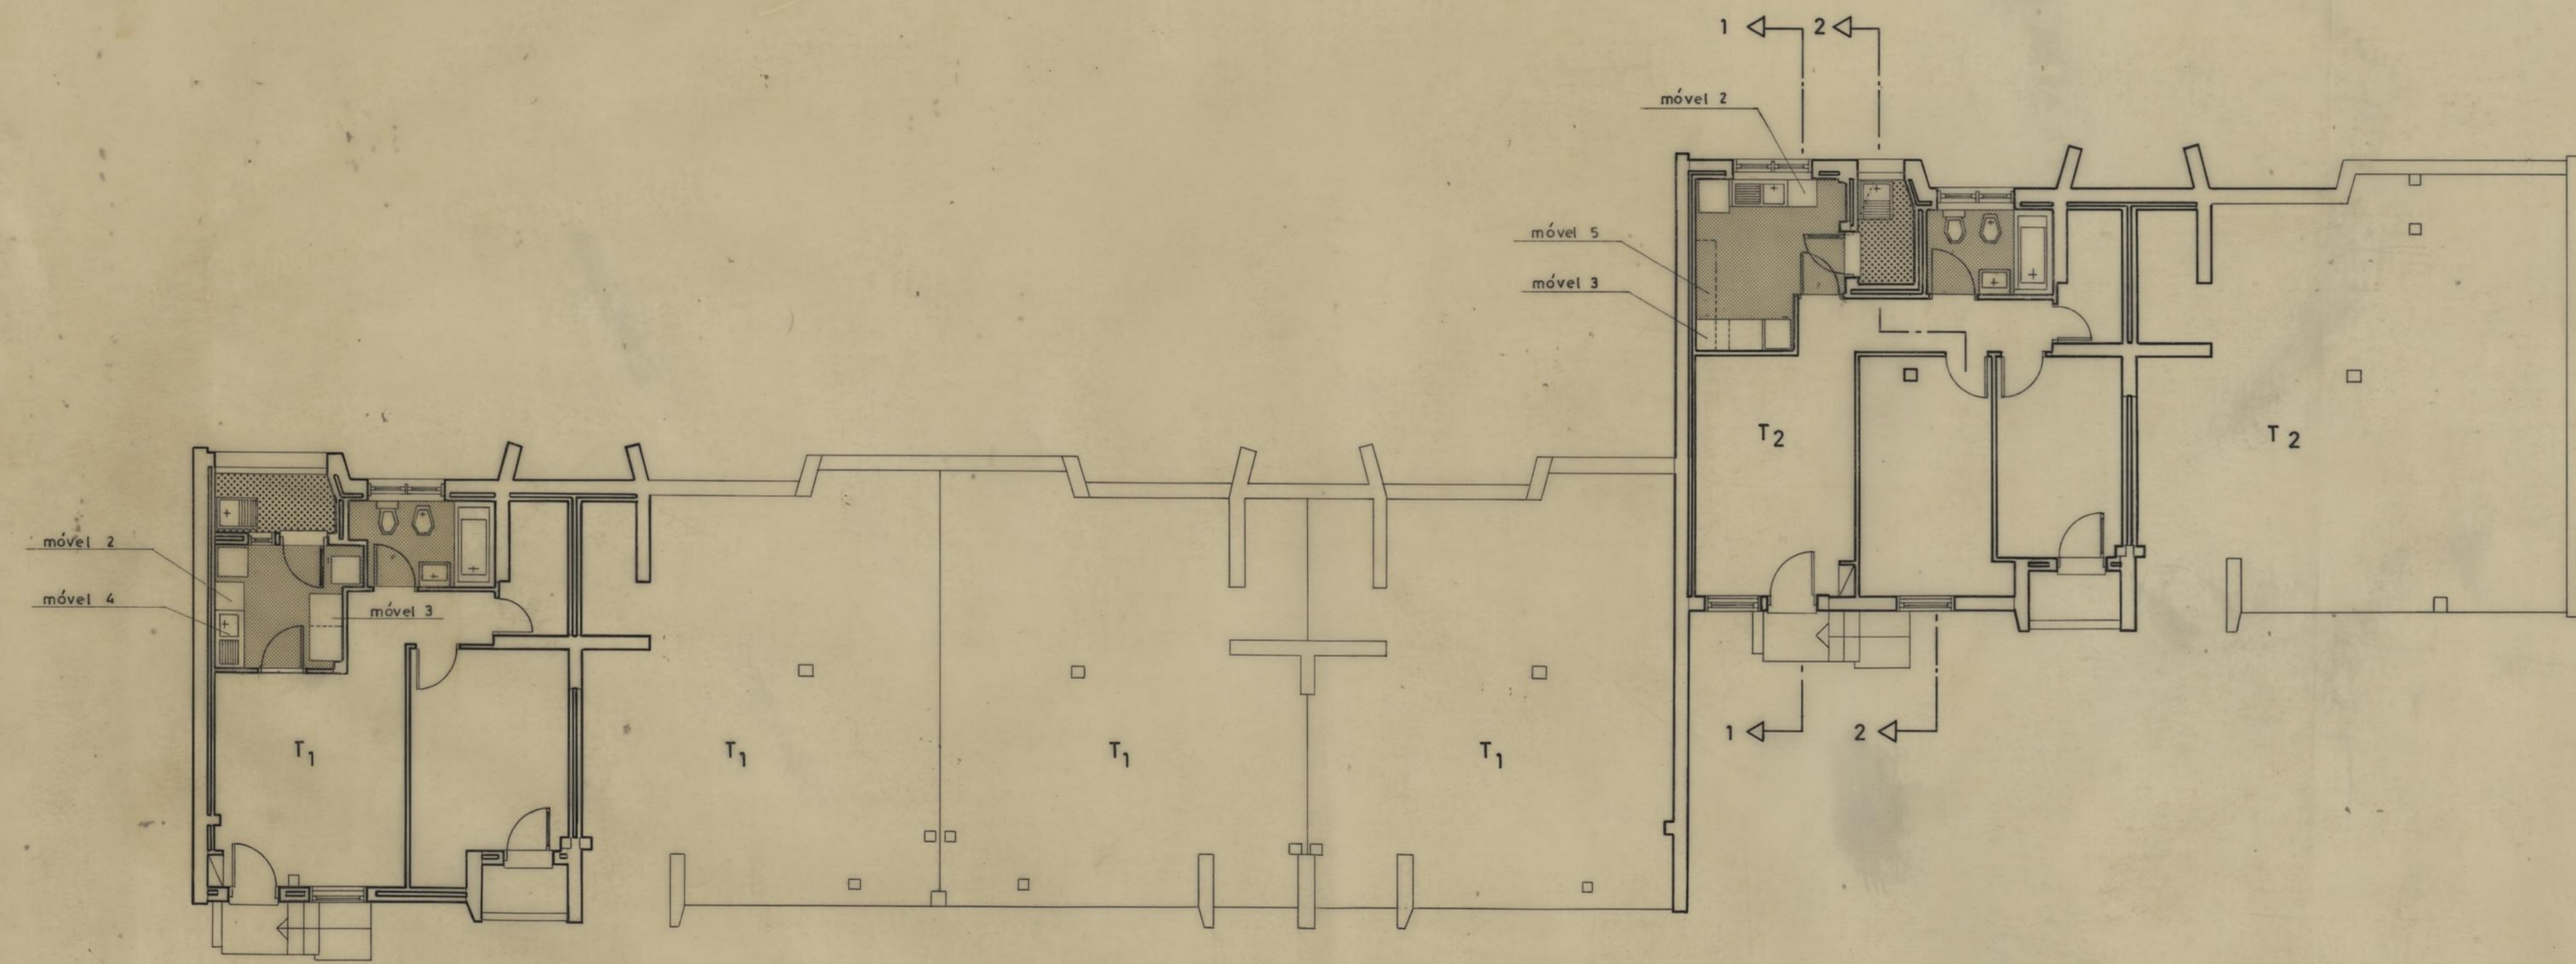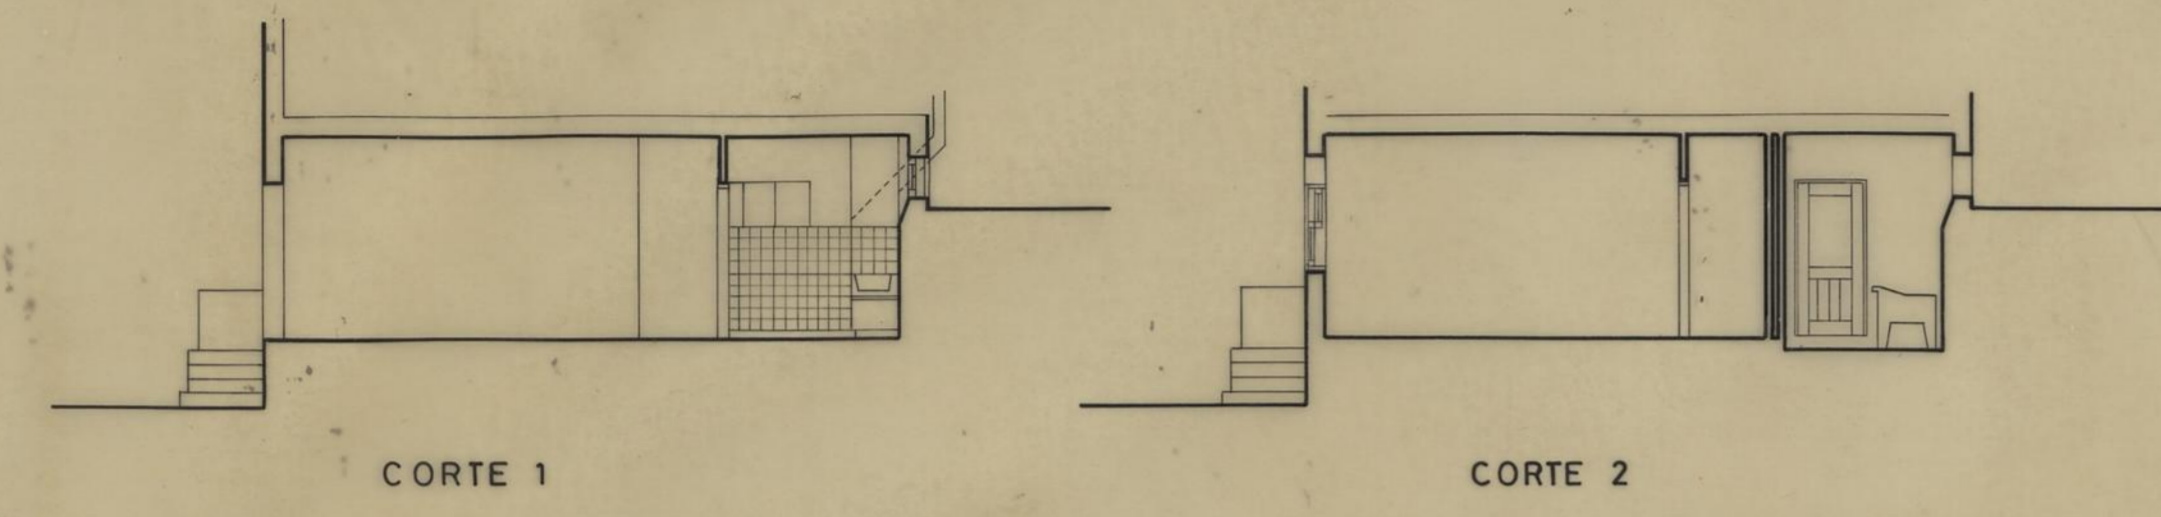

GRUPO DE MORADIAS POPULARES DO FALCÃO		CAMARA MUNICIPAL DO PORTO	
ARQUITECTURA		DIRECÇÃO DOS SERVIÇOS DE HABITAÇÃO	
APROVEITAMENTO DA CAVE DO EDIFICIO 9		DESENHO N.º	2
PLANTA, CORTES E ALÇADOS		ESCALAS	1/100
ENGENHEIRO <i>[Signature]</i>	DESENHOU <i>[Signature]</i>	ANULADO	
PROJECTOU <i>[Signature]</i>		SUBSTITUÍDO	
		DATA	AGOSTO DE 1978