



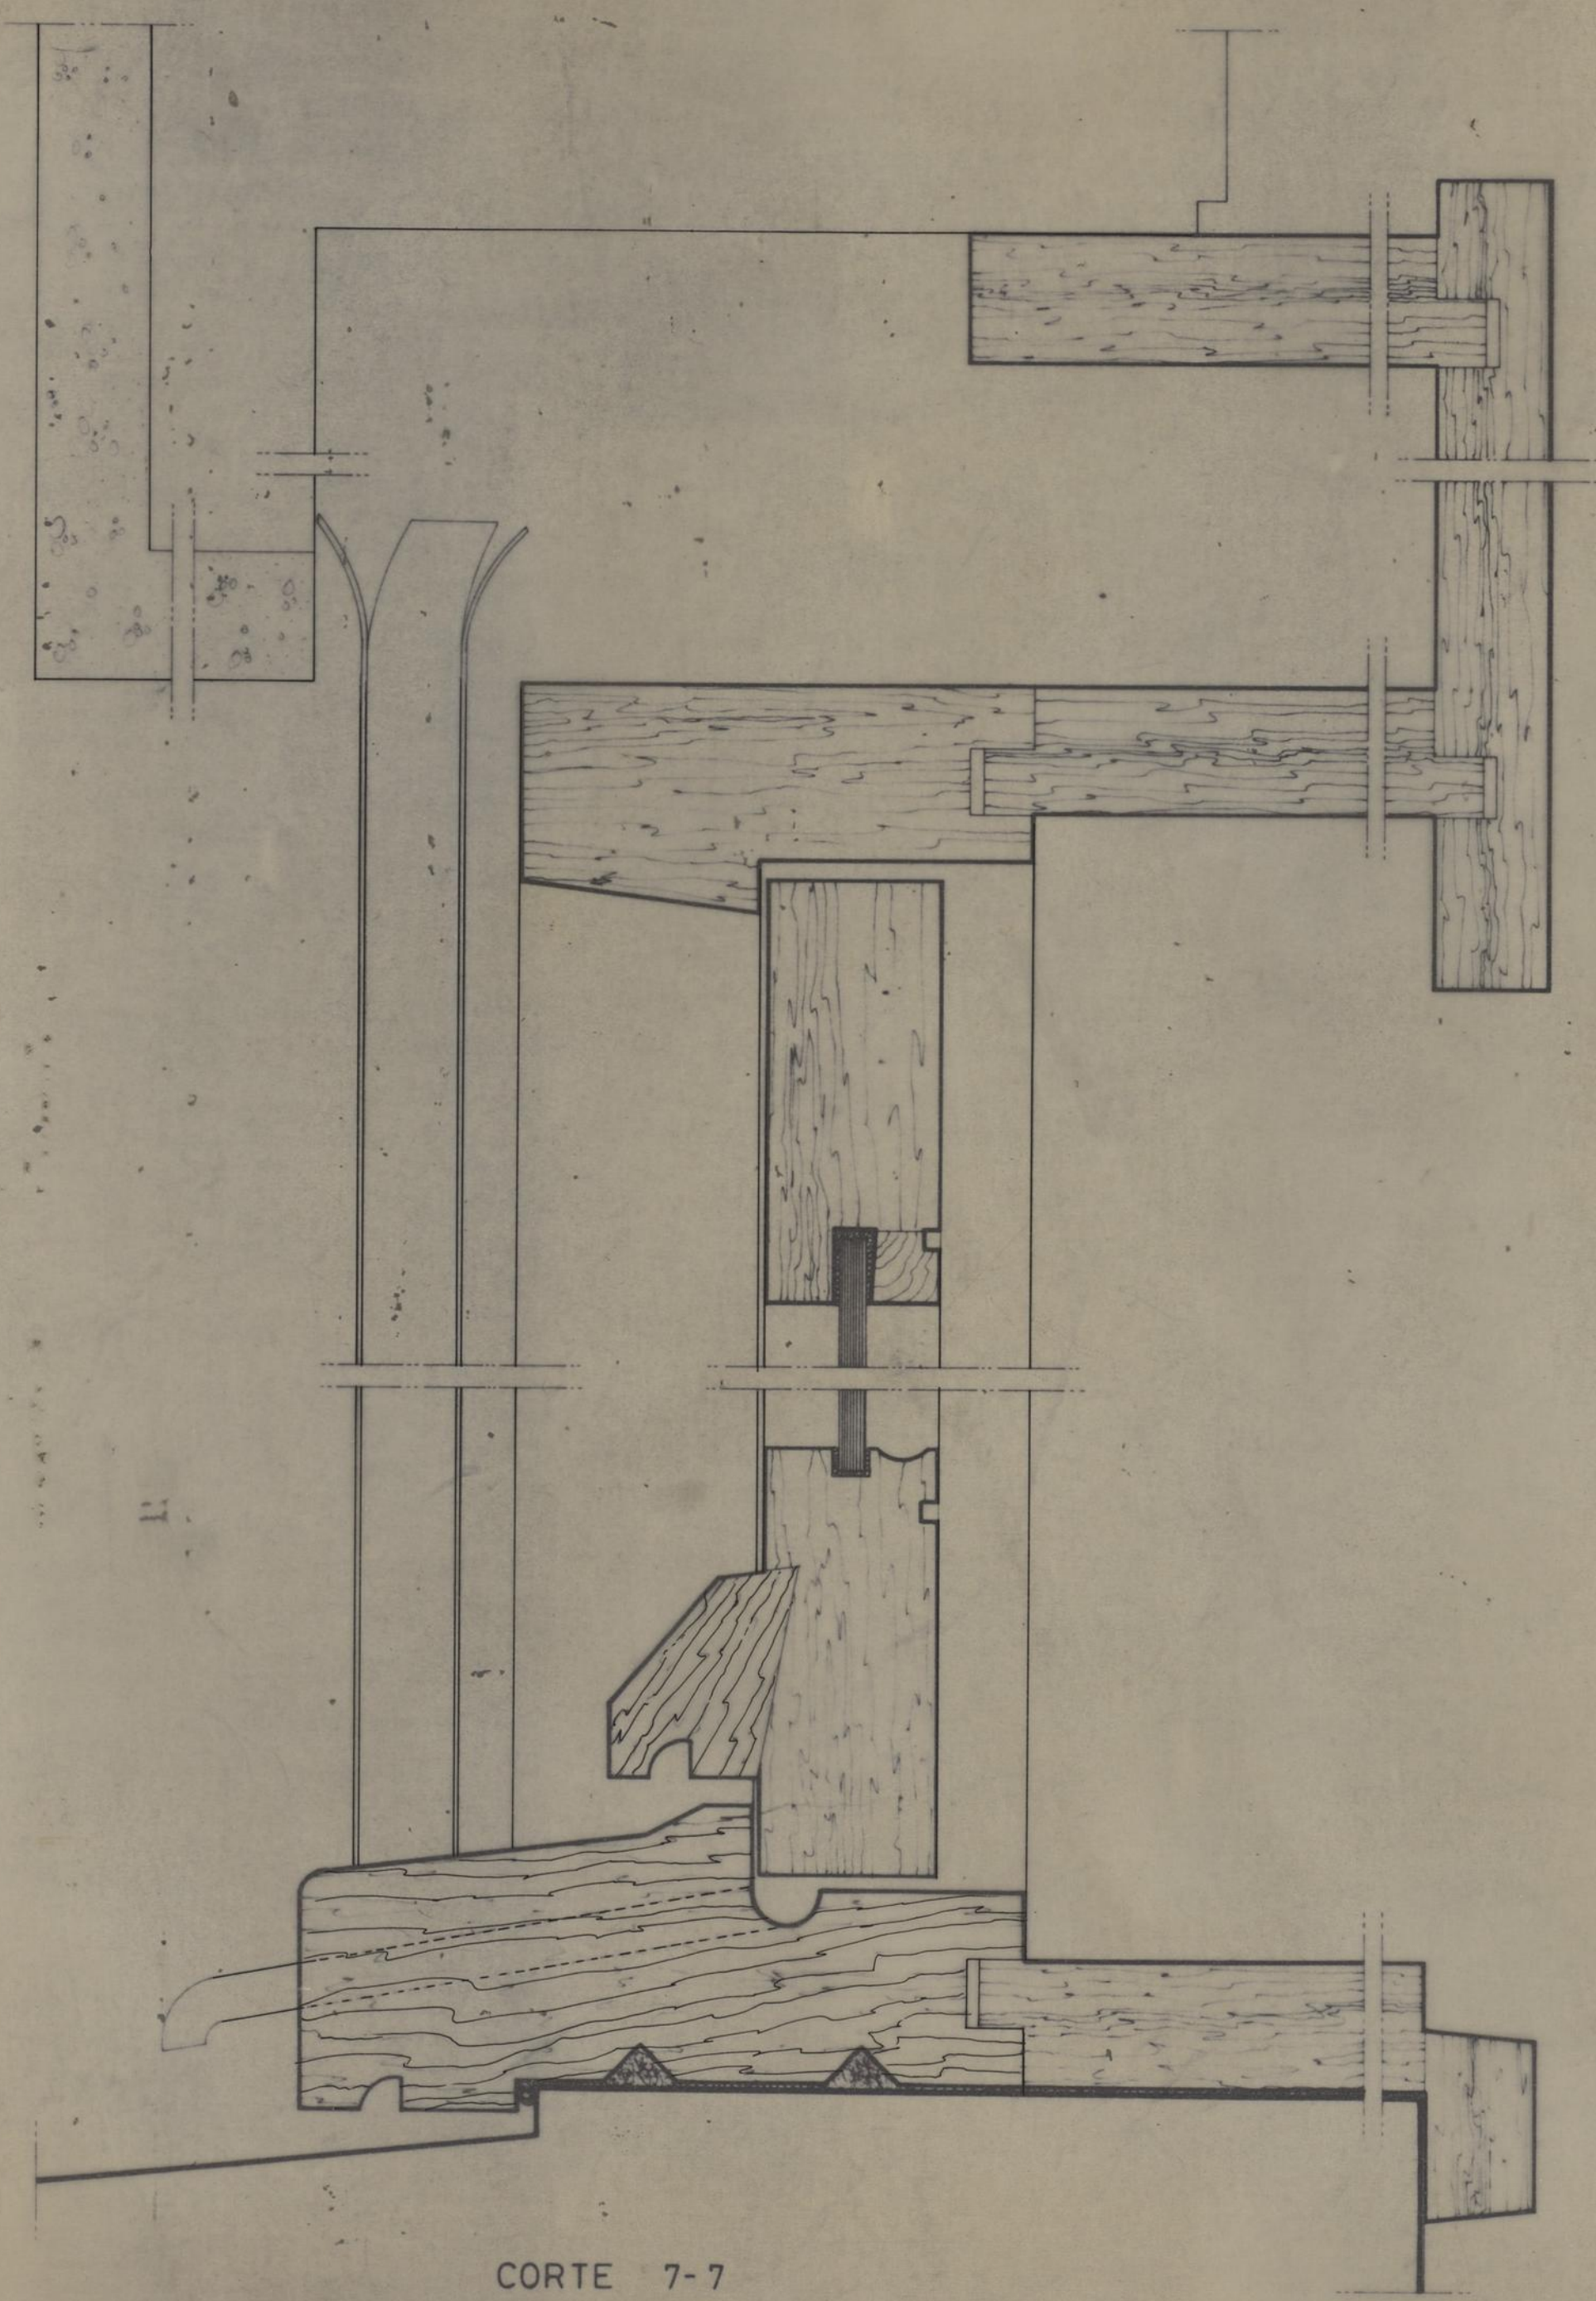


CORTE 7-7

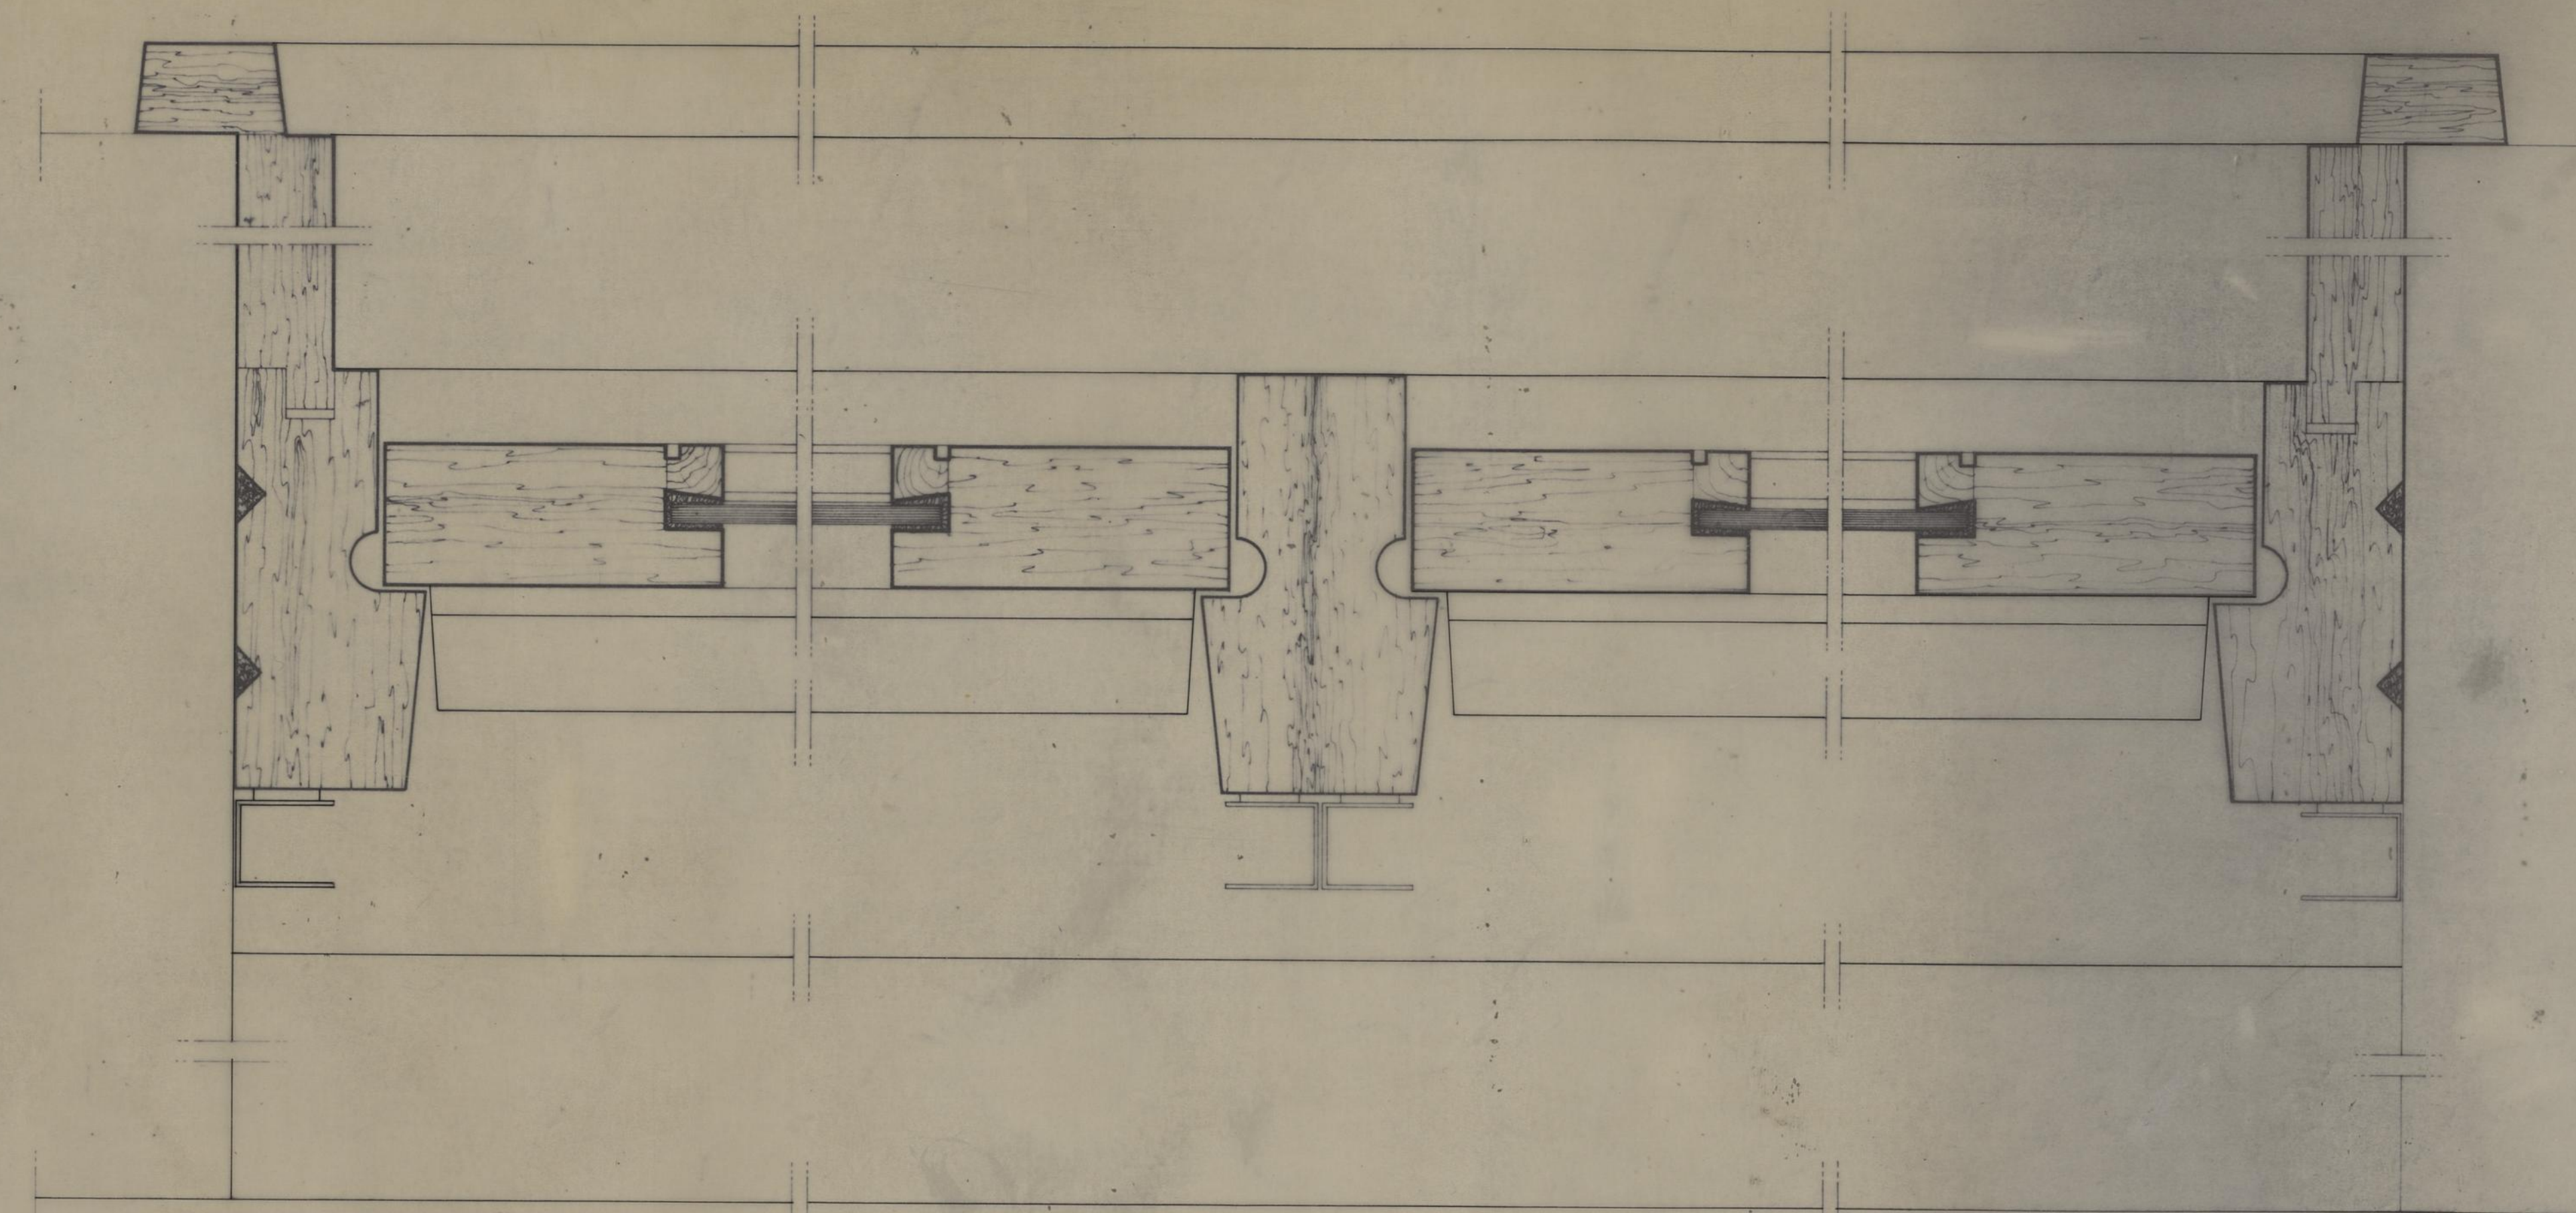


CORTE 8-8

APROVEITAMENTO DAS CAVES DOS EDIF. 7 e 8 DO G.M.P. DO LAGARTEIRO		CAMARA MUNICIPAL DO PORTO DIRECÇÃO DOS SERVIÇOS DE OBRAS D.C.C.	
PORMENORES		DESENHO N.º	10
PORMENOR DE CAIXILHARIA		ESCALAS	1:1
O. CHEFE DESENHOU <i>Alc. Gabriel Horta</i> PROJECTOU <i>Car. J. P. L.</i>	ANULADO	SUBSTITUÍDO	DATA

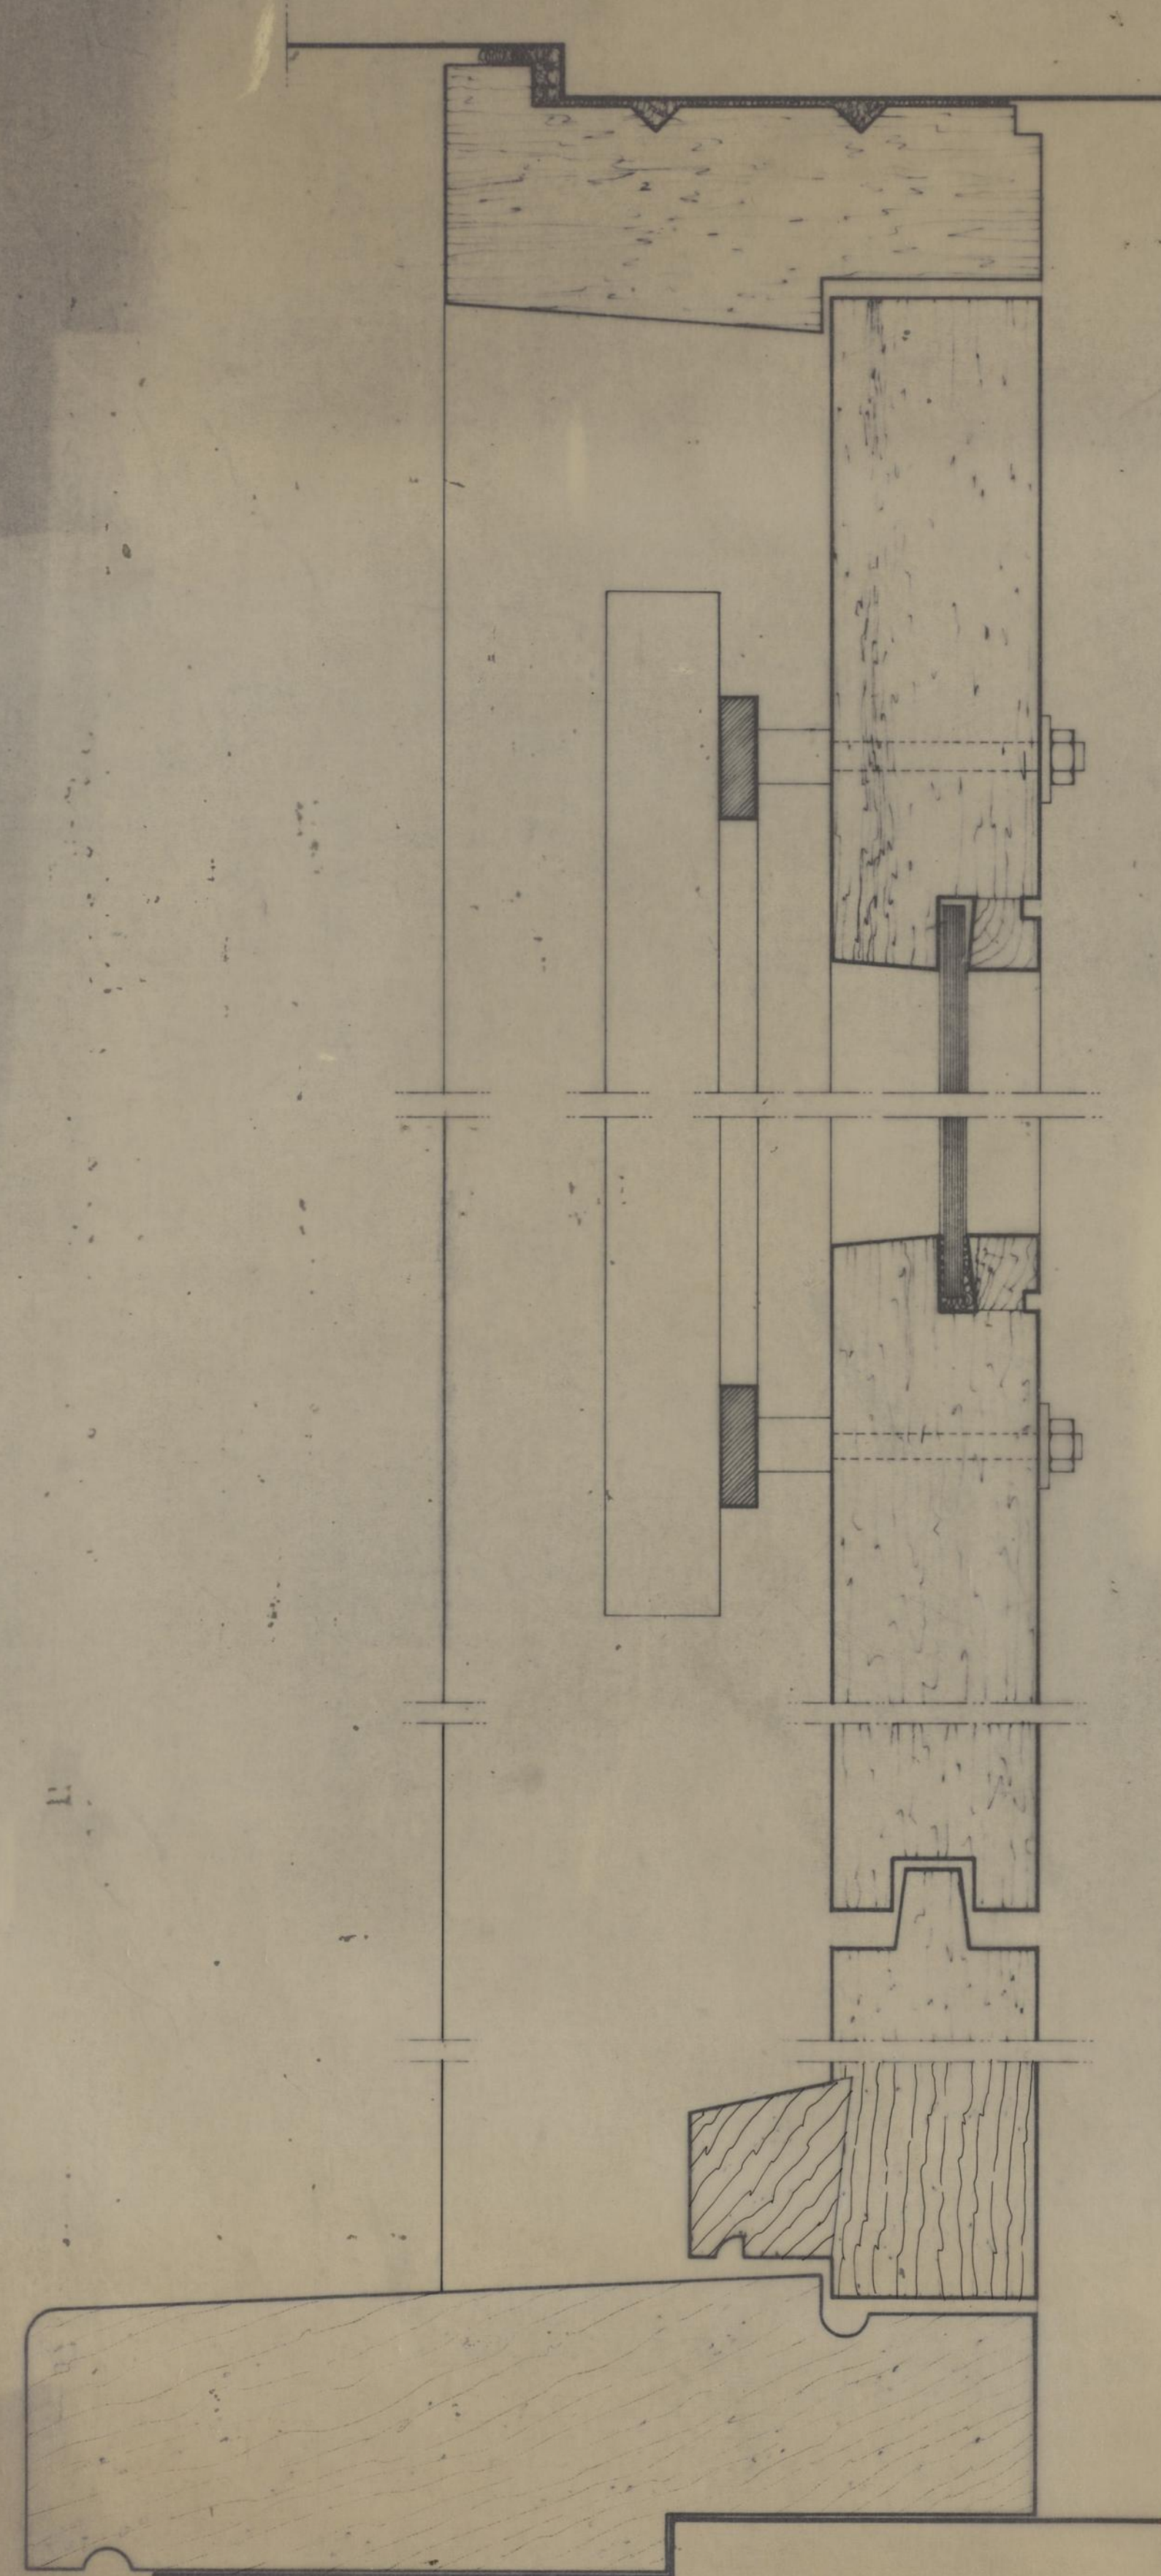


CORTE 1-1

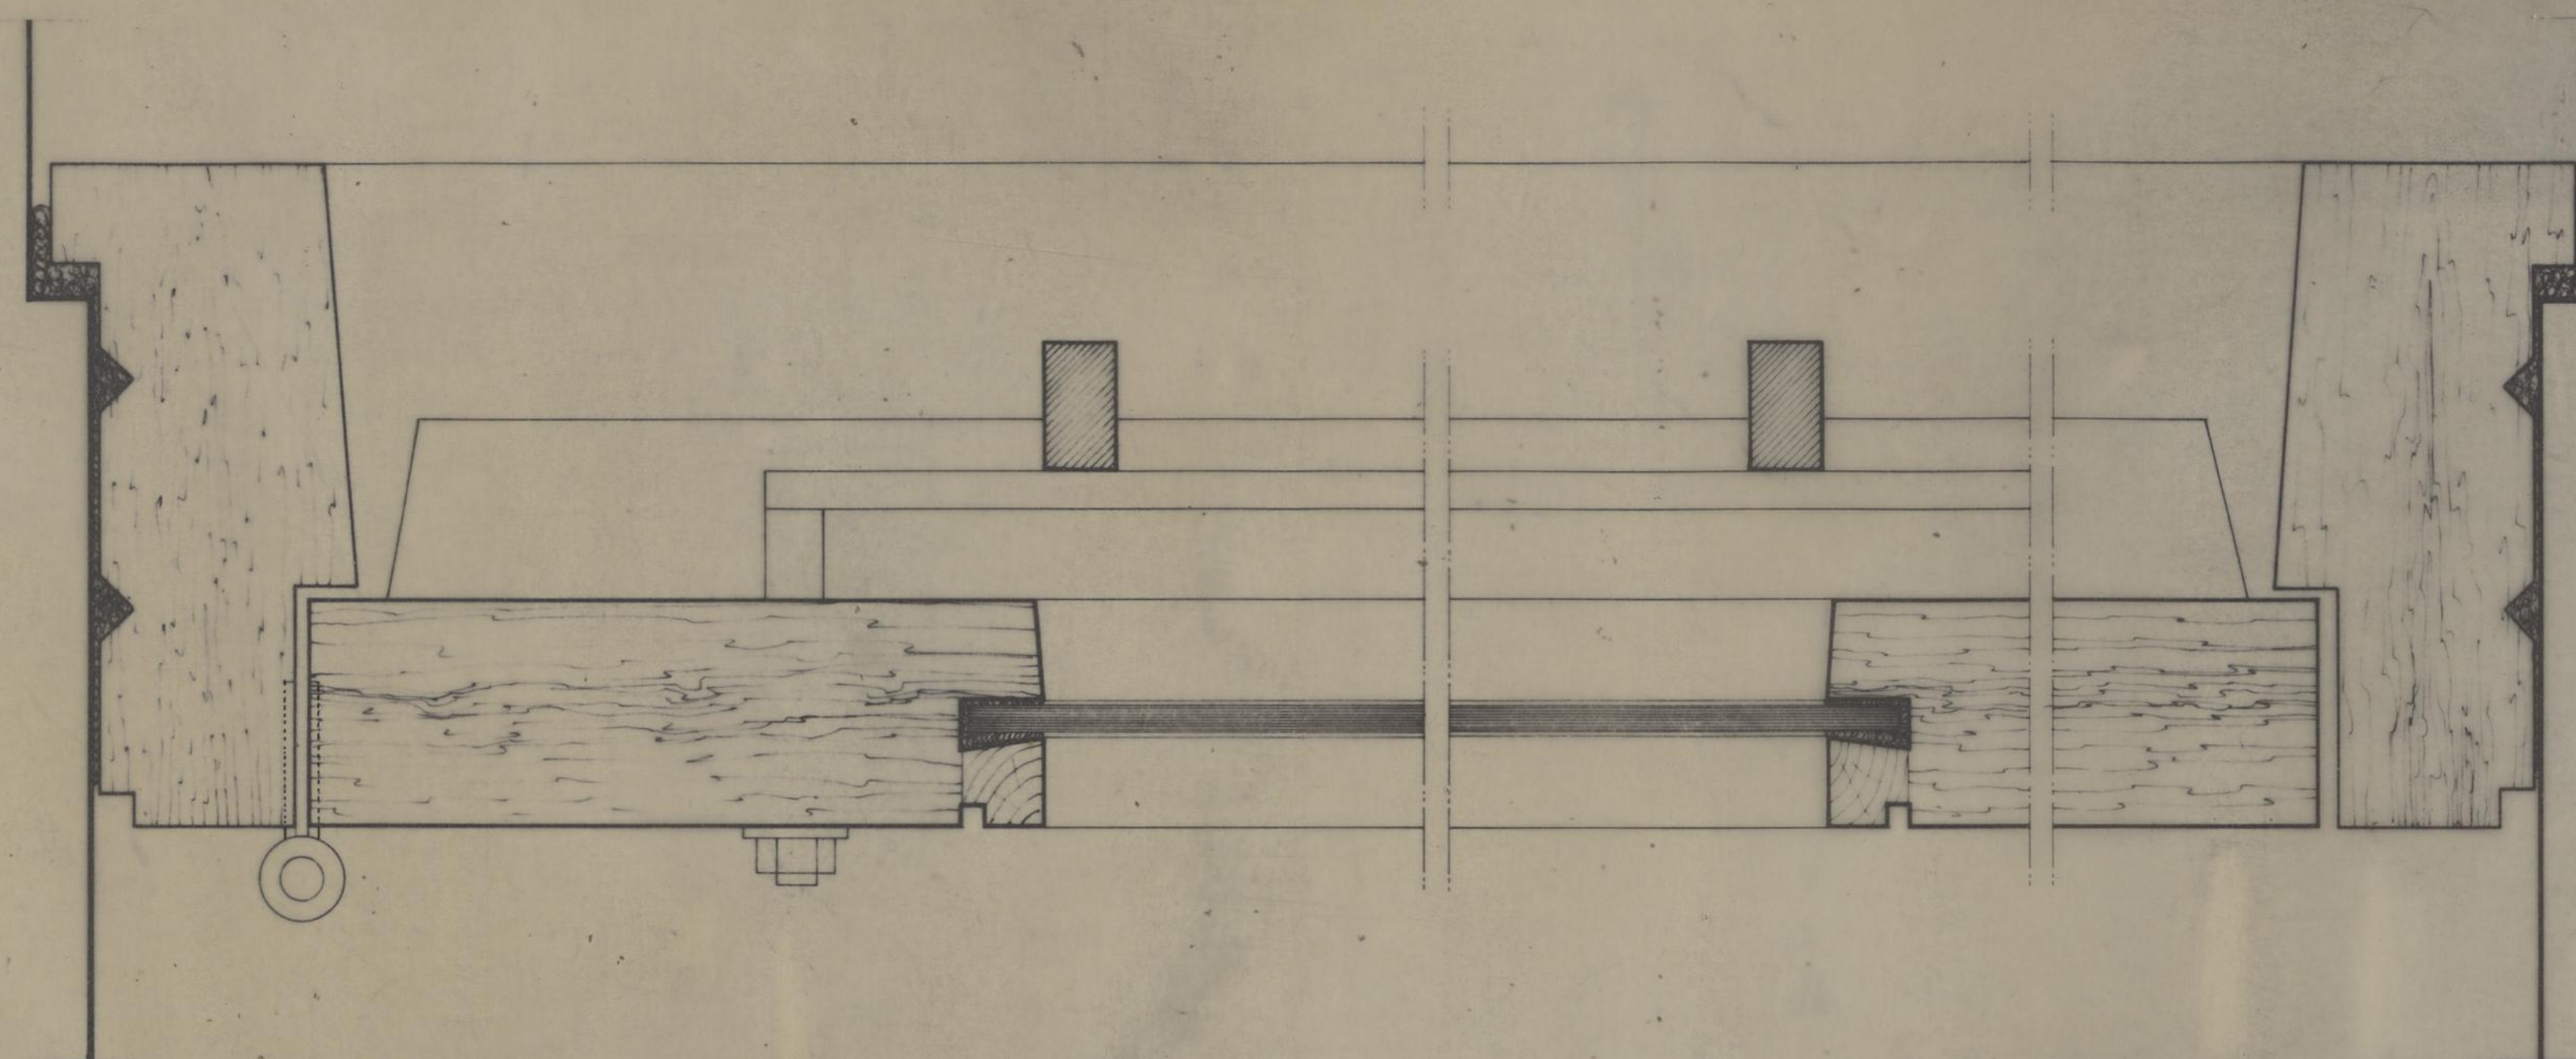


CORTE 2-2

APROVEITAMENTO DAS CAVES DOS EDIF. 7 e 8 DO G.M.P. DO LAGARTEIRO		CAMARA MUNICIPAL DO PORTO	
DIRECCAO DOS SERVICOS DE OBRAS D.C.C.		DIRECCAO DOS SERVICOS DE OBRAS D.C.C.	
PORMENORES		DESENHO N.º 11	
PORMENOR DE CAIXILHARIA		ESCALAS 1:1	
o CHEFE	DESENHOU <i>Al. Gabriel Horta</i>	ANULADO	
	PROJECTOU <i>Carlos Frias</i>	SUBSTITUÍDO	
		DATA	

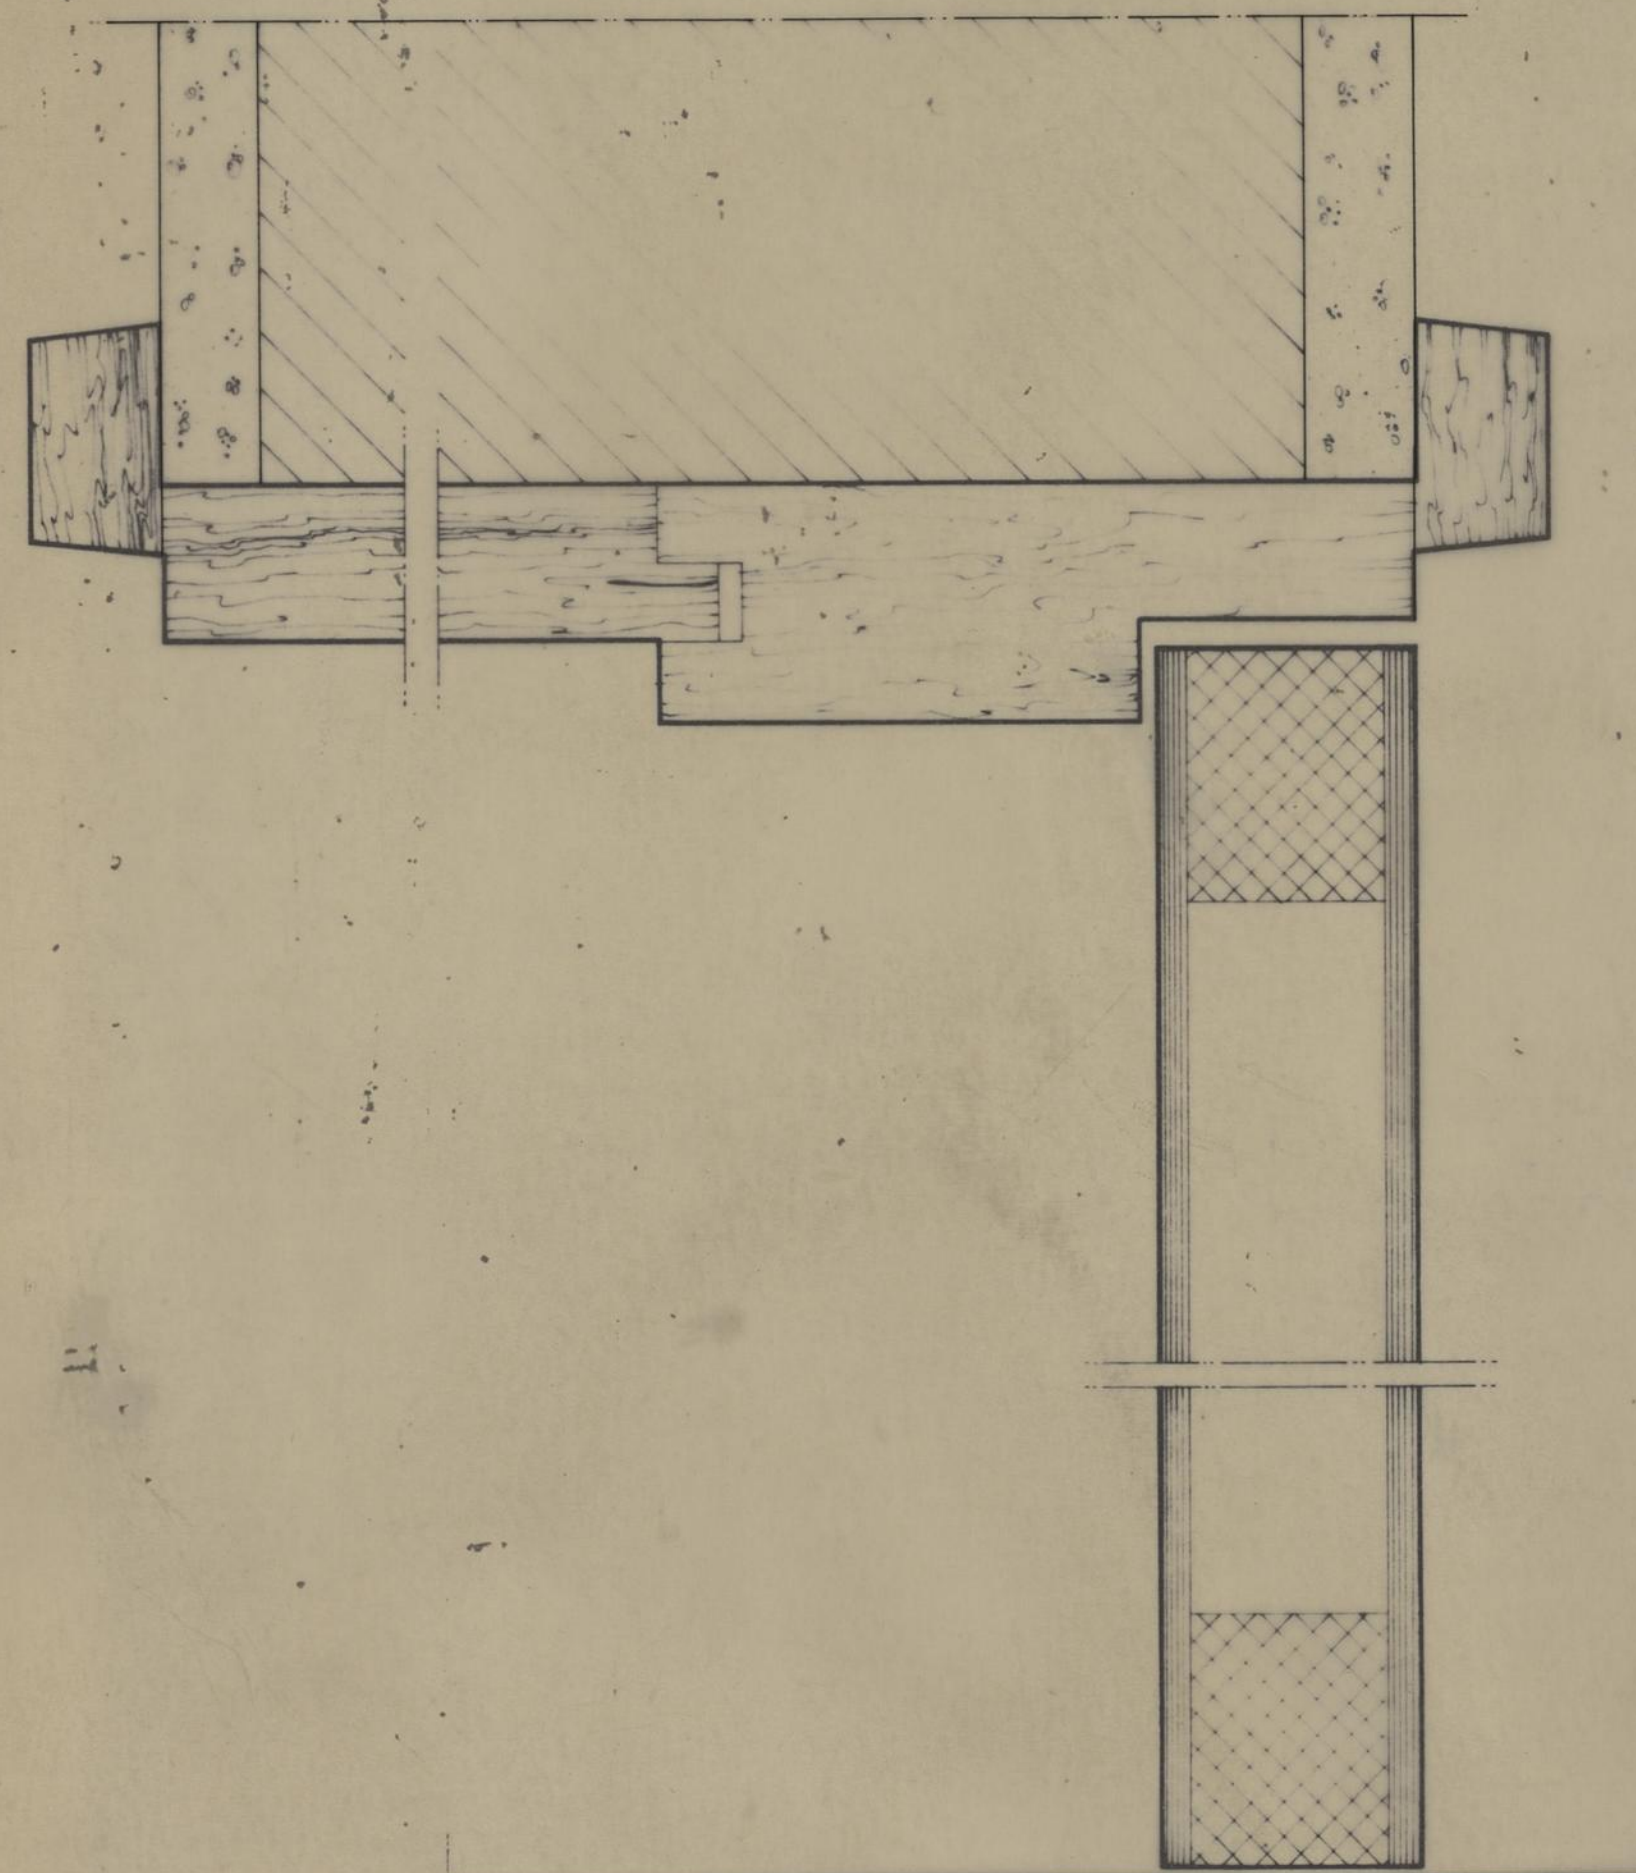


CORTE 3-3

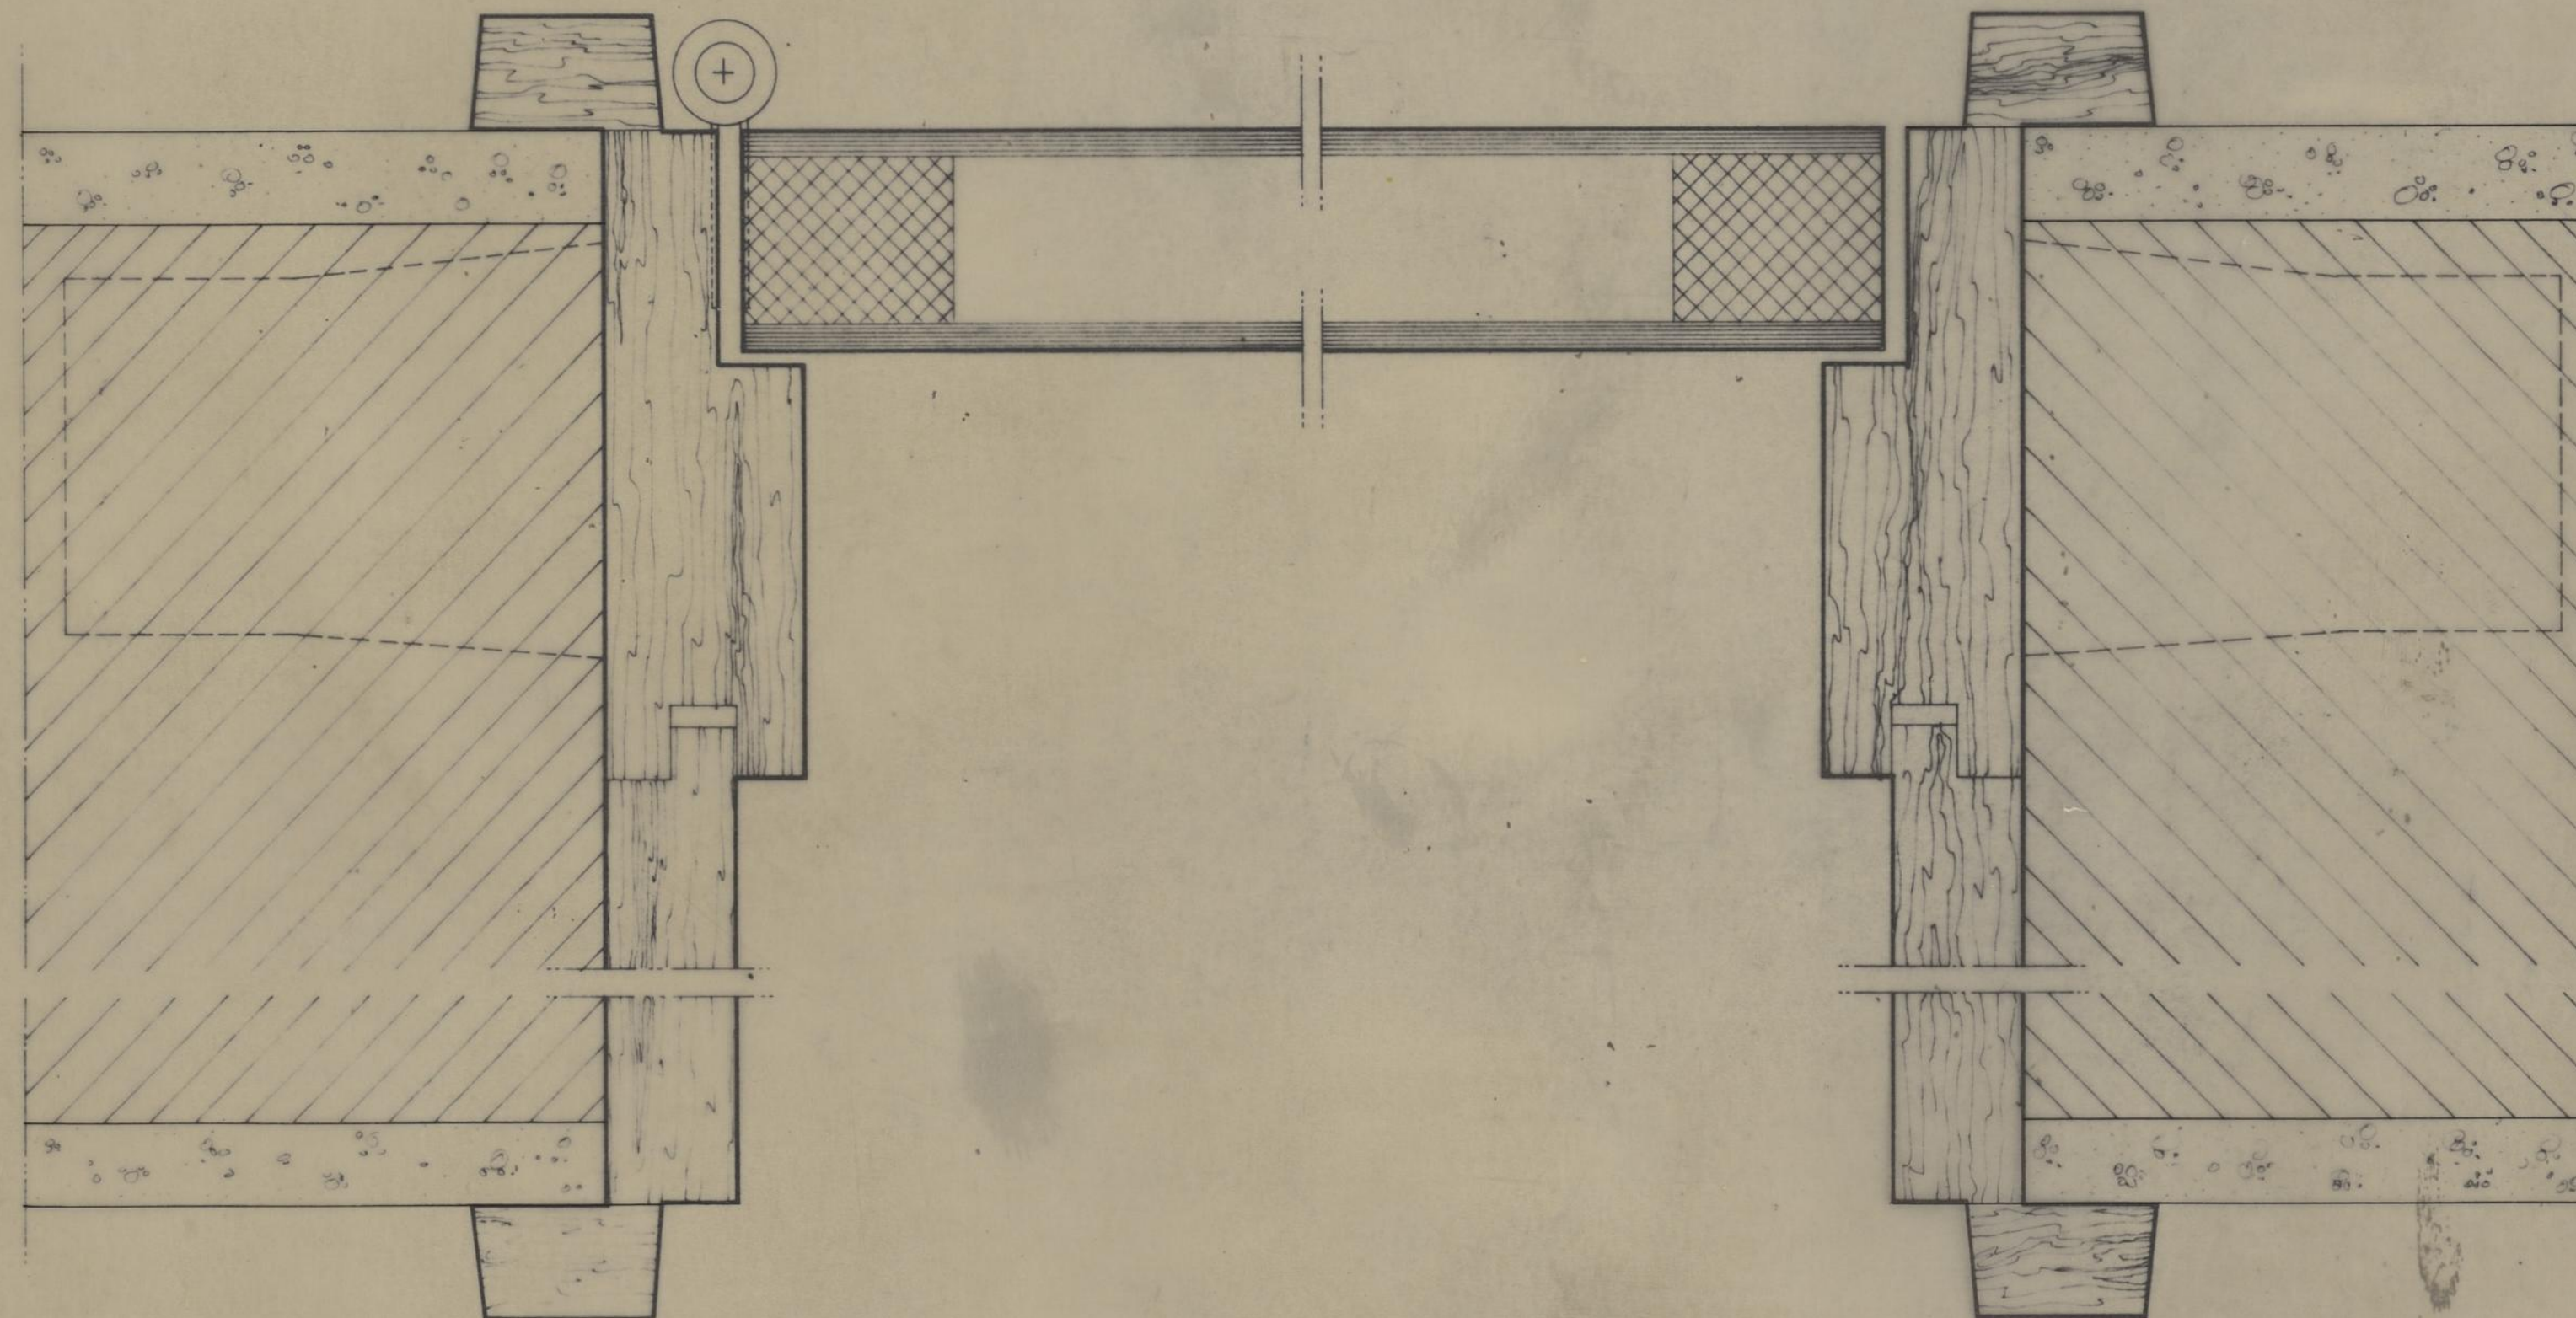


CORTE 4-4

APROVEITAMENTO DAS CAVES DOS EDIF. 7 e 8 DO G.M.P. DO LAGARTEIRO		CAMARA MUNICIPAL DO PORTO	
DIRECÇÃO DOS SERVIÇOS DE OBRAS D.C.C.		DIRECÇÃO DOS SERVIÇOS DE OBRAS D.C.C.	
PORMENORES		PORMENOR DE CAIXILHARIA	
DESENHO N.º		12	
ESCALAS		1:1	
O CHEFE.		ANULADO	
DESENHOU <i>António Horta</i>		SUBSTITUÍDO	
PROJECTOU <i>Ant. Horta</i>		DATA	

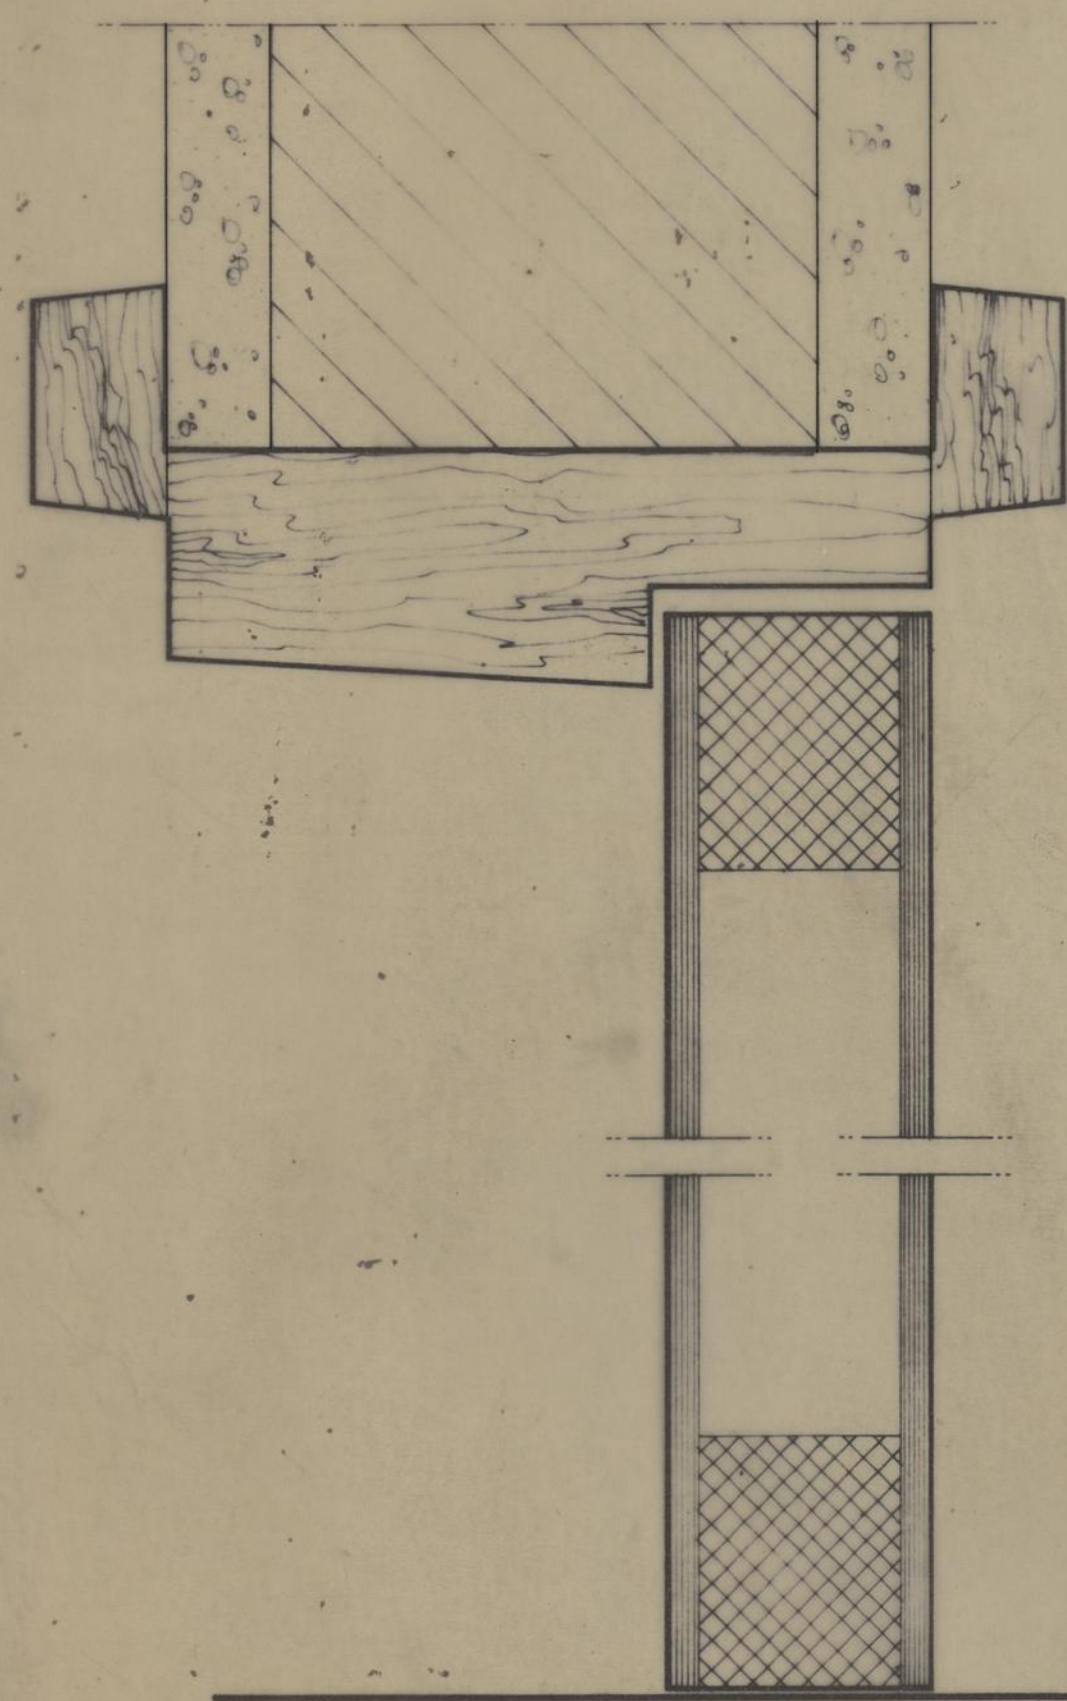

CORTE 5-5

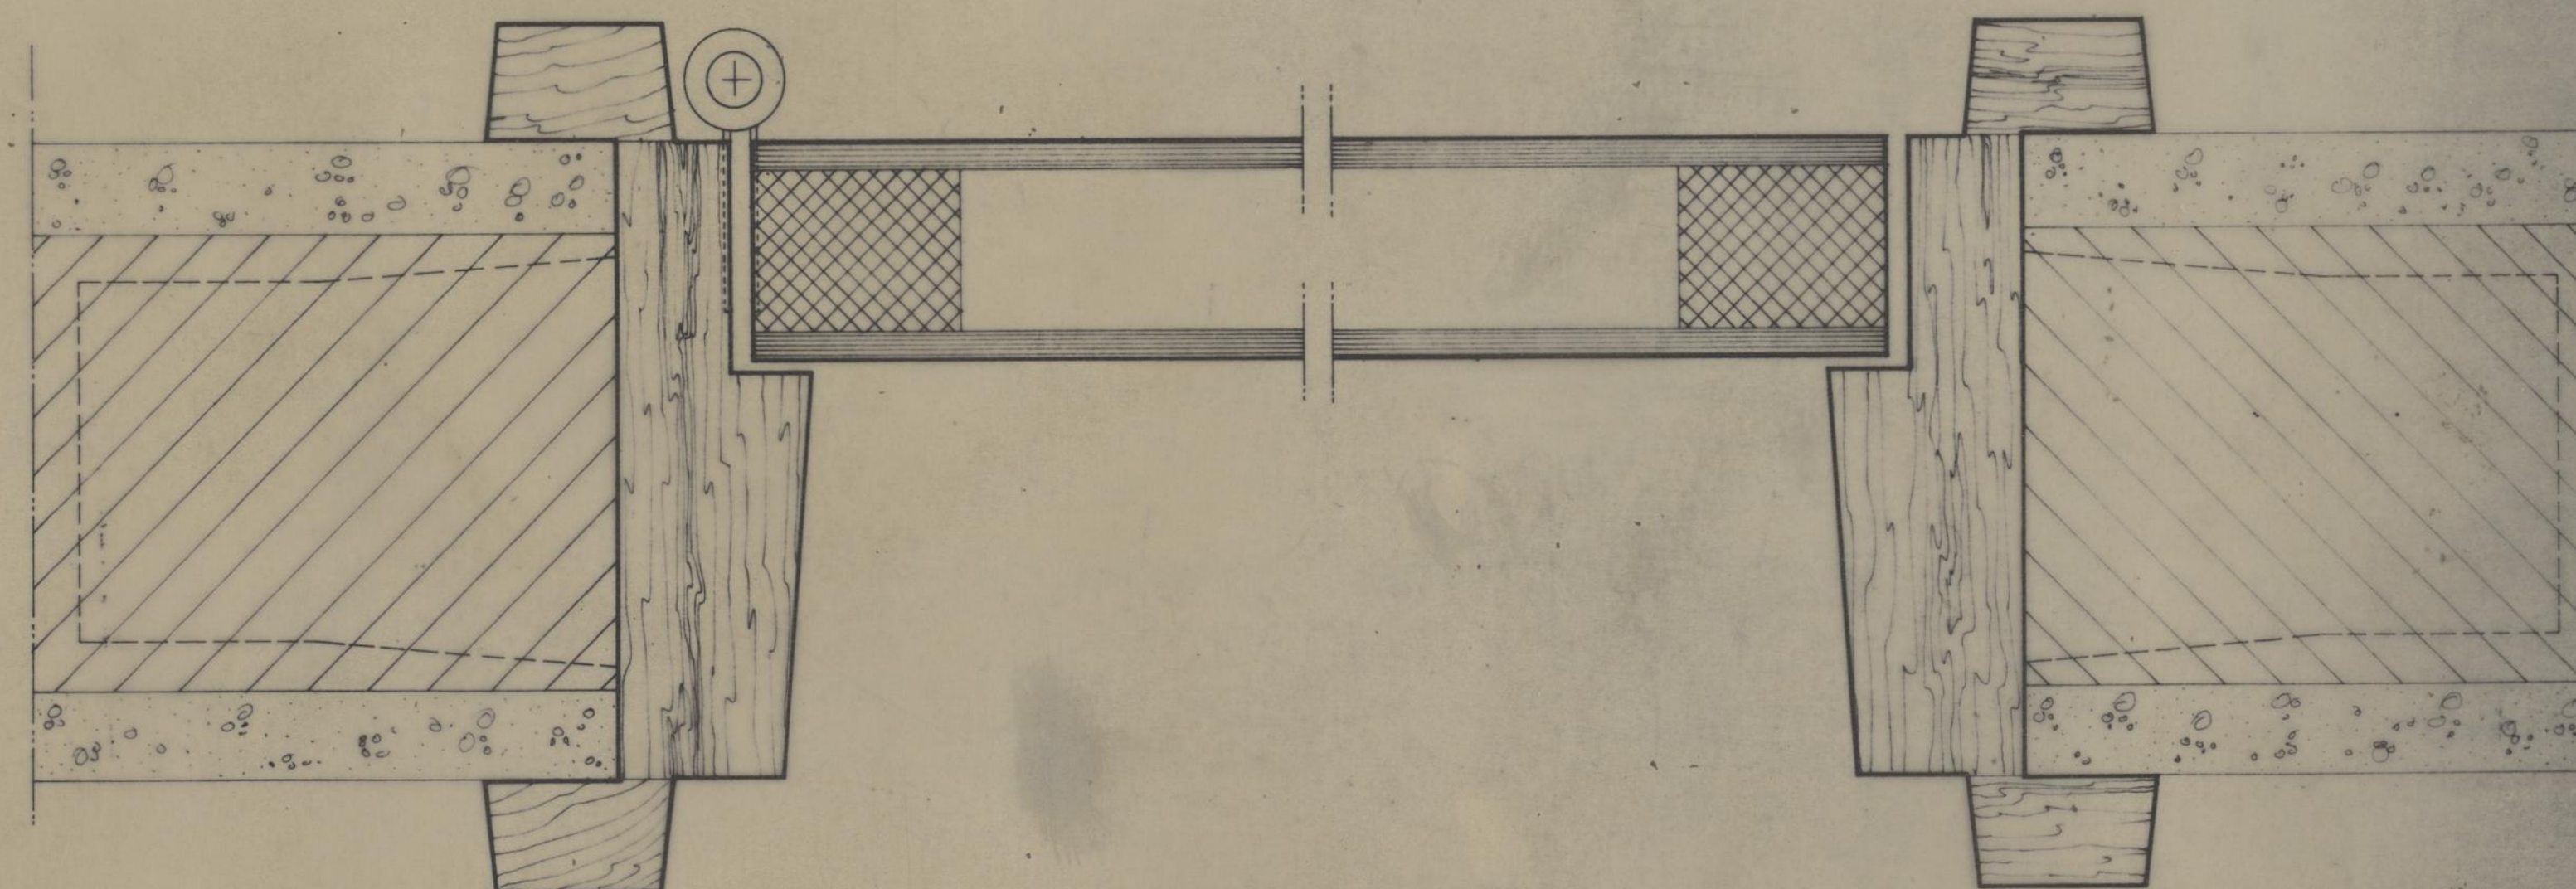

CORTE 6-6

APROVEITAMENTO DAS CAVES DOS EDIF. 7 e 8 DO G.M.P. DO LAGARTEIRO		CAMARA MUNICIPAL DO PORTO	
DIRECÇÃO DOS SERVIÇOS DE OBRAS D.C.C.		DIRECÇÃO DOS SERVIÇOS DE OBRAS D.C.C.	
PORMENORES		DESENHO N.º 13	
PORMENOR DE CAIXILHARIA		ESCALAS 1:1	
CHEFE	DESENHOU <i>João Luís Norton</i>	ANULADO	
	PROJECTOU <i>Cam. L. Frig. Lm.</i>	SUBSTITUÍDO	
		DATA	