



- B - BILUME
 E - ESQUENTADOR
 F - FOGAO
 FR - FRITAD.
 M - MANOMETRO 0-1,0 BAR
 R - RESERVA TAMPONADA Cu Ø22
 R1 - REDUTOR 300/21mbar
 V - VALV. CORTE RAP. 1/4 VOLTA
 --- TUBAG. ENTERRADA
 --- TUBAG. NO PAVIM./PAREDE
 --- TUBAG. A VISTA

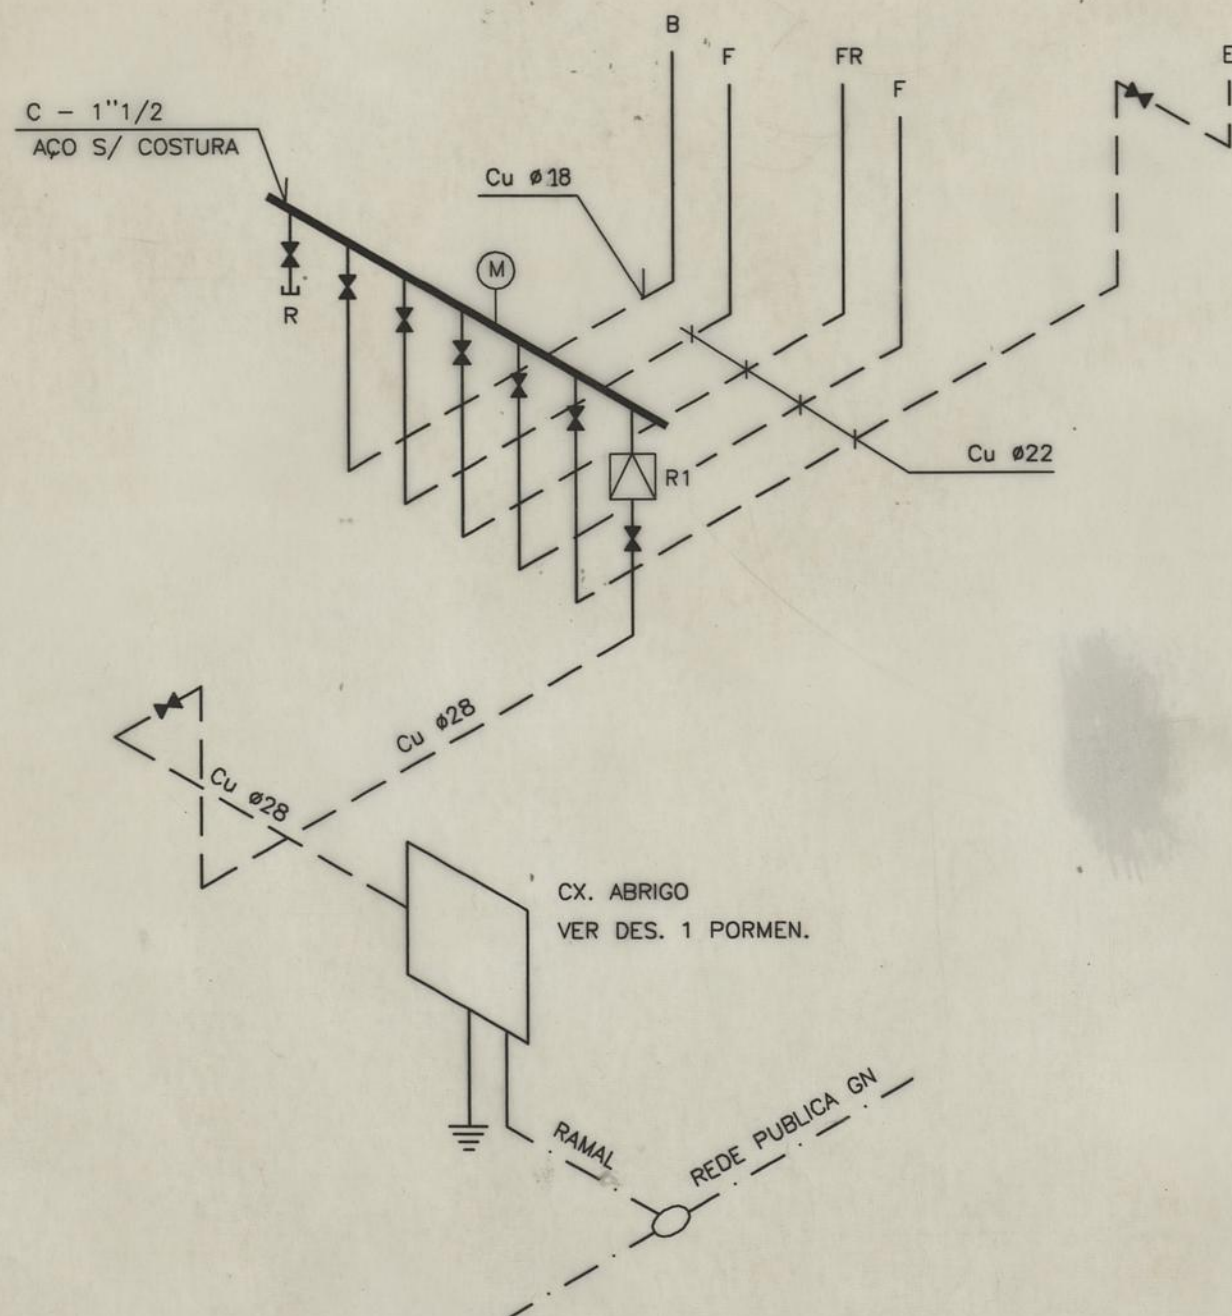


 F.M.E. & PAREDES EST. PROJ. ELECTROTECNIA, LDA.		ENG. <i>Eduardo Paredes</i>	
REQUERENTE: CAMARA MUNICIPAL DO PORTO			17A
LOCAL: CAVES DO EDIF.8 DO BAIRRO DO LAGARTEIRO			
REDE DE GAS COMBUSTIVEL – ISOMETRICA		AGO. / 97	

C.P. - CAIXA NO PAVIMENTO

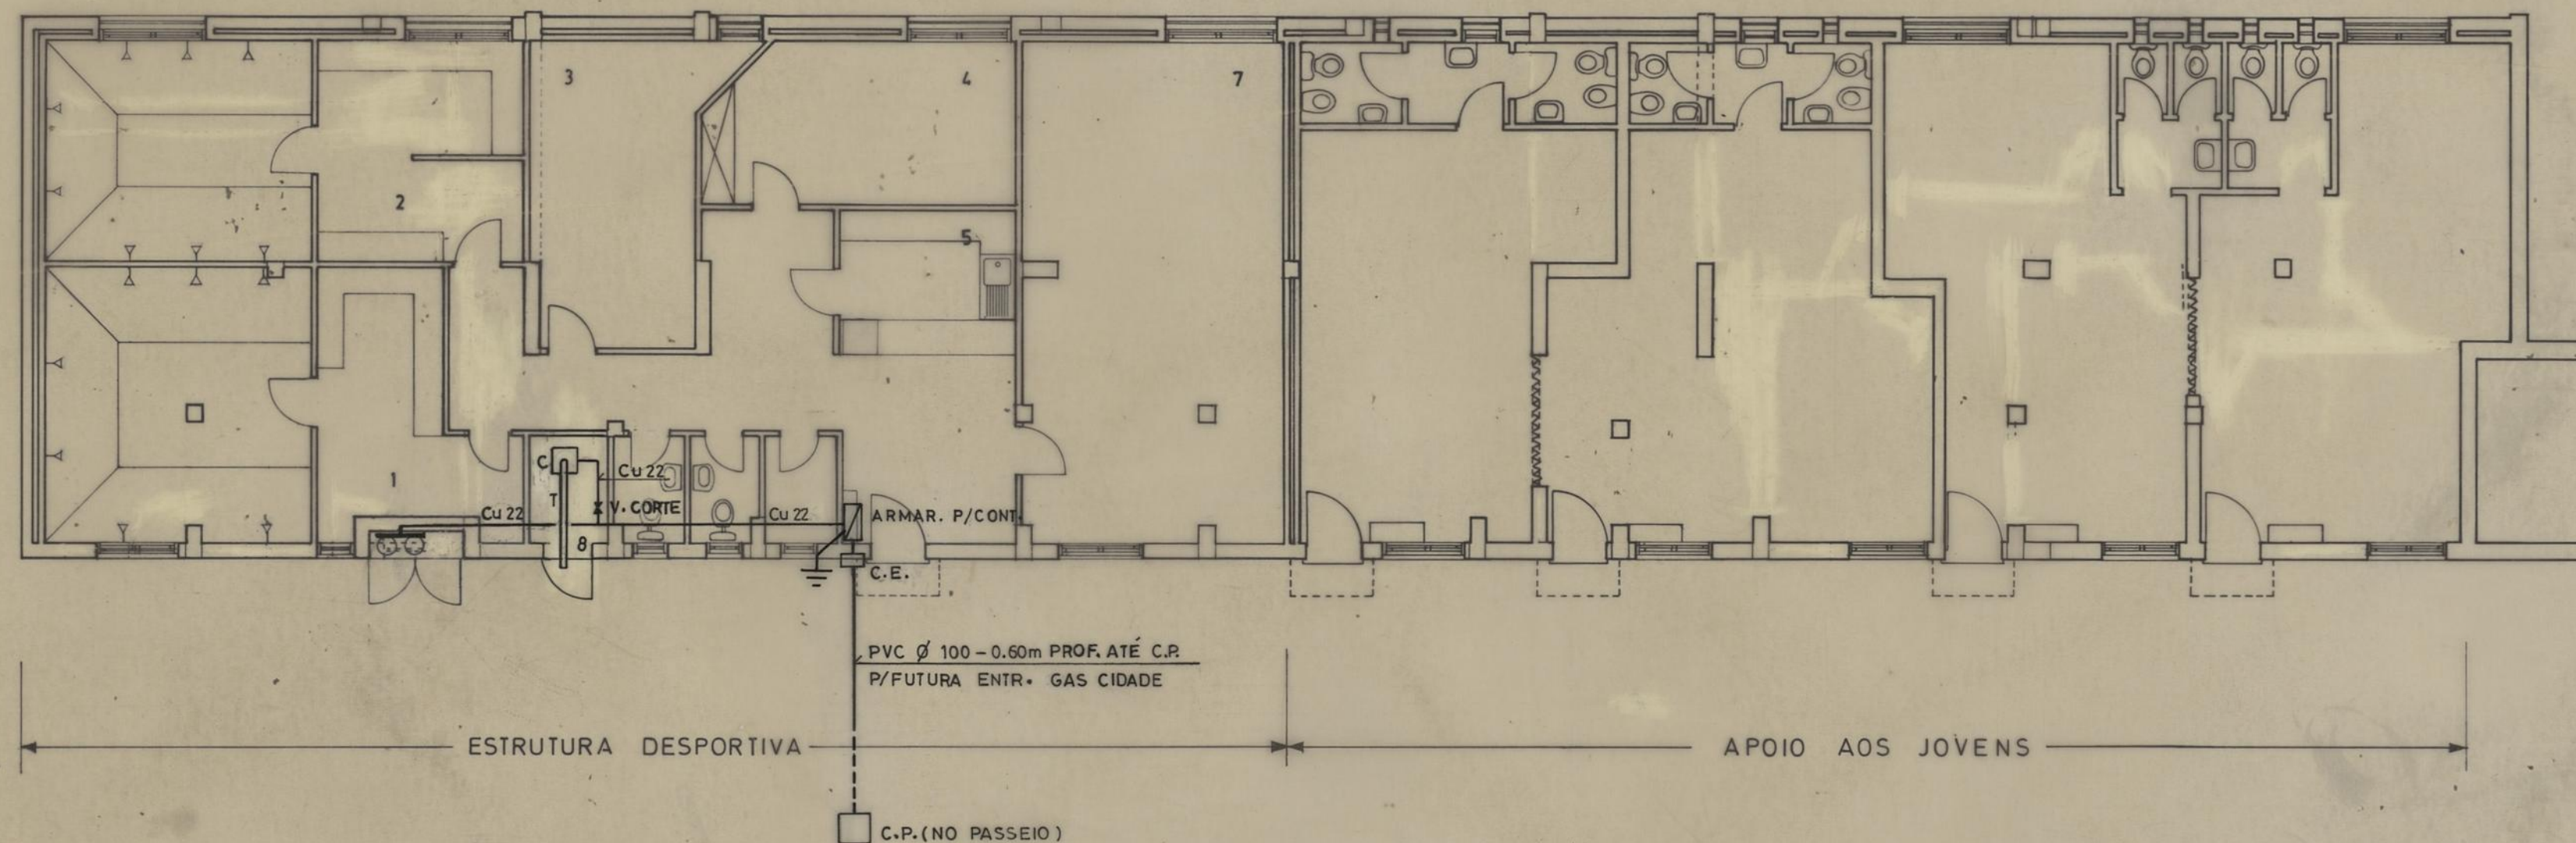

- 1 - BANHEÁRIO DE HOMENS
- 2 - BANHEÁRIO DE SENHORAS
- 3 - SECRETARIA
- 4 - POSTO MÉDICO
- 5 - BAR
- 6 - ARRUMOS
- 7 - SALA DE REUNIÕES
- 8 - CASA DA CALDEIRA

APROVEITAMENTO DAS CAVES DOS EDIF. 7 DO G.M.P. DO LAGARTEIRO		CAMARA MUNICIPAL DO PORTO DIRECÇÃO DOS SERVIÇOS DE OBRAS D. C. C.	
GAS COMBUSTIVEL			
REDE GAS COMBUST.		DESENHO N.º 29	16
		ESCALAS 1:100	
O CHEFE	PROJ. F.M.E. PAREDES, LDA <i>Eduardo Paredes</i>		
	ANULADO		
	SUBSTITUIDO		
	DATA		NOV. 1995

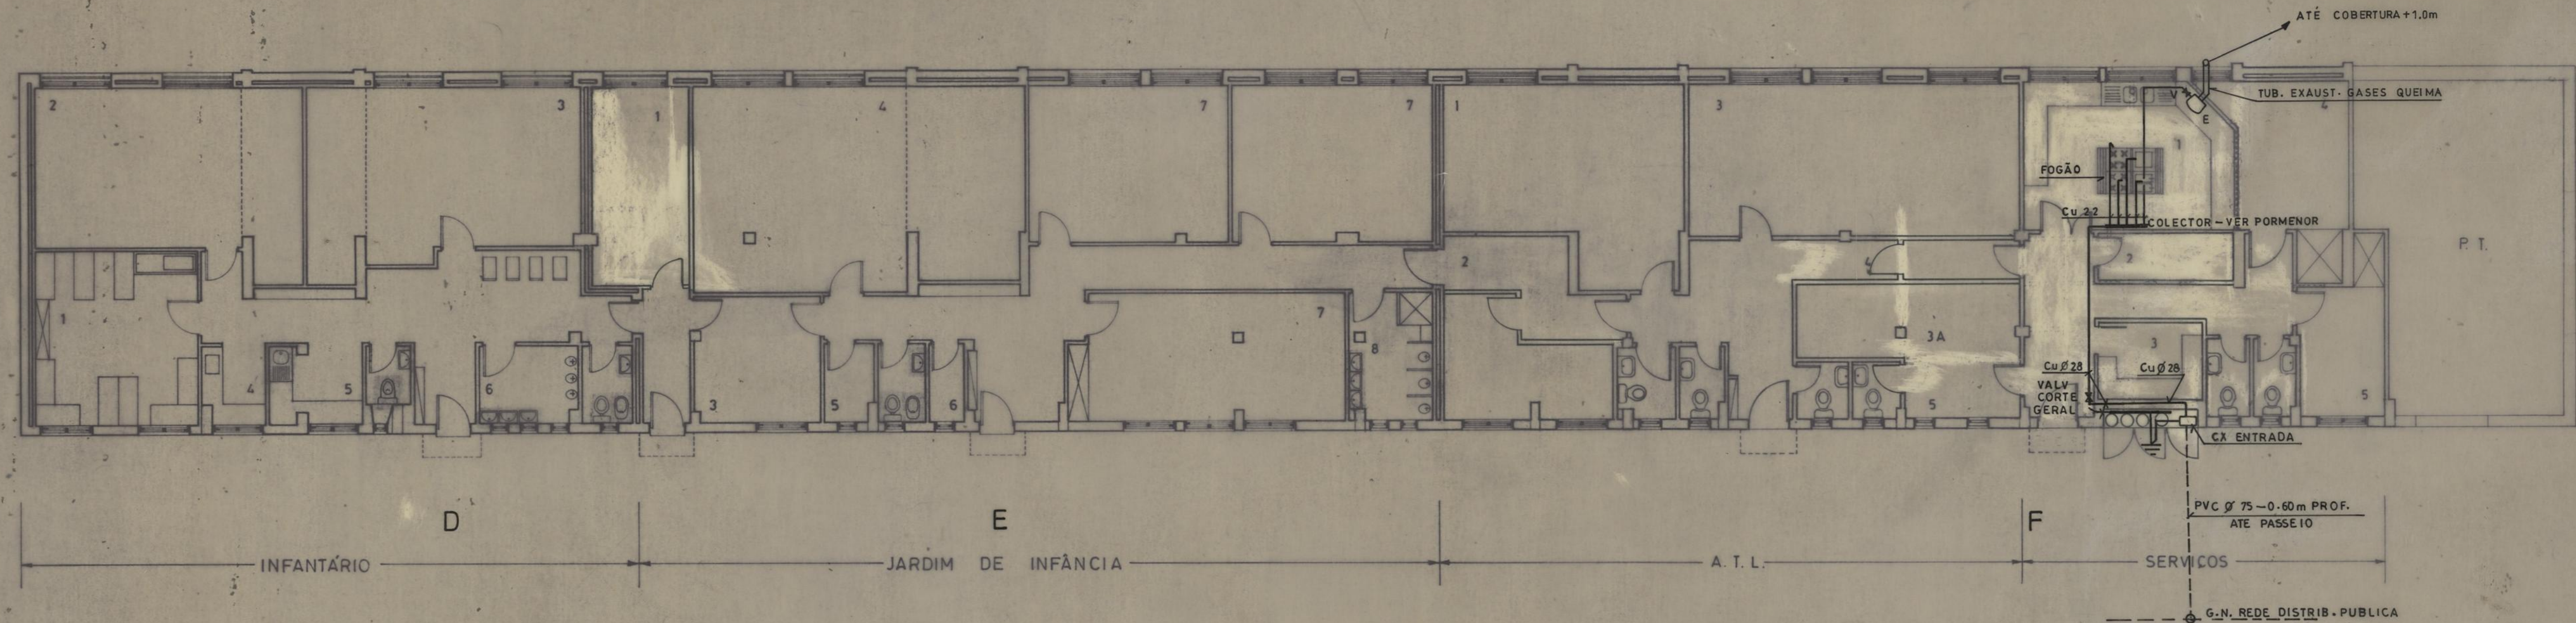

- 1 - PEQUENOS 9 CR.
- 2 - MÉDIOS 9 CR.
- 3 - GRANDES 14 CR.
- 4 - PIA DE DESPEJO
- 5 - COPA DE LEITES
- 6 - SANITÁRIOS

- 1 - COZINHA
- 2 - DESPENSA
- 3 - SALA DE PESSOAL
- 4 - SALA POLIVALENTE
- 5 - VESTIÁRIO
- 6 - ARRUMOS
- 7 - SALAS
- 8 - INST. SANITÁRIA

- 1 - SALA DE LEITURA
- 2 - SALA DE TRABALHOS OFICINAIS
- 3 - SALA POLIVALENTE
- 3A - ZONA DE LANCHES
- 4 - GABINETE
- 5 - VESTIÁRIO

- 1 - COZINHA
- 2 - DESPENSA
- 3 - SALA DE ESPERA
- 4 - LAVANDARIA
- 5 - POSTO MÉDICO

- E - ESQUENTADOR
- C.E.-CAIXA ENTRADA
- C.P.-CAIXA PAVIMENTO
- V.E.-VENTILADOR DE EXTRACÇÃO { CAUDAL: 2500m³/h
PRESSÃO ESTATICA: 16/18mm c.a.
- O CIRC. DE GAS G.N. SERÁ LIGADO A REDE INTERNA,
QUANDO O DE G.P.L. FOR POSTO FORA DE SERVIÇO.

APROVEITAMENTO DAS CAVES DOS		CAMARA MUNICIPAL	
EDIF. 8 DO G.M.P. DO LAGARTEIRO		DO PORTO	
GAS COMBUSTIVEL		DIRECÇÃO DOS SERVIÇOS DE OBRAS D.C.C.	
REDE GAS COMBUST.		DESENHO N.º	30 17
		ESCALAS	1:100
O CHEFE	PROJ. F.M.E.PAREDES, LDA	ANULADO	
	<i>Eduardo Paredes</i>	SUBSTITUÍDO	REV.1-97
		DATA	NOV 1995