



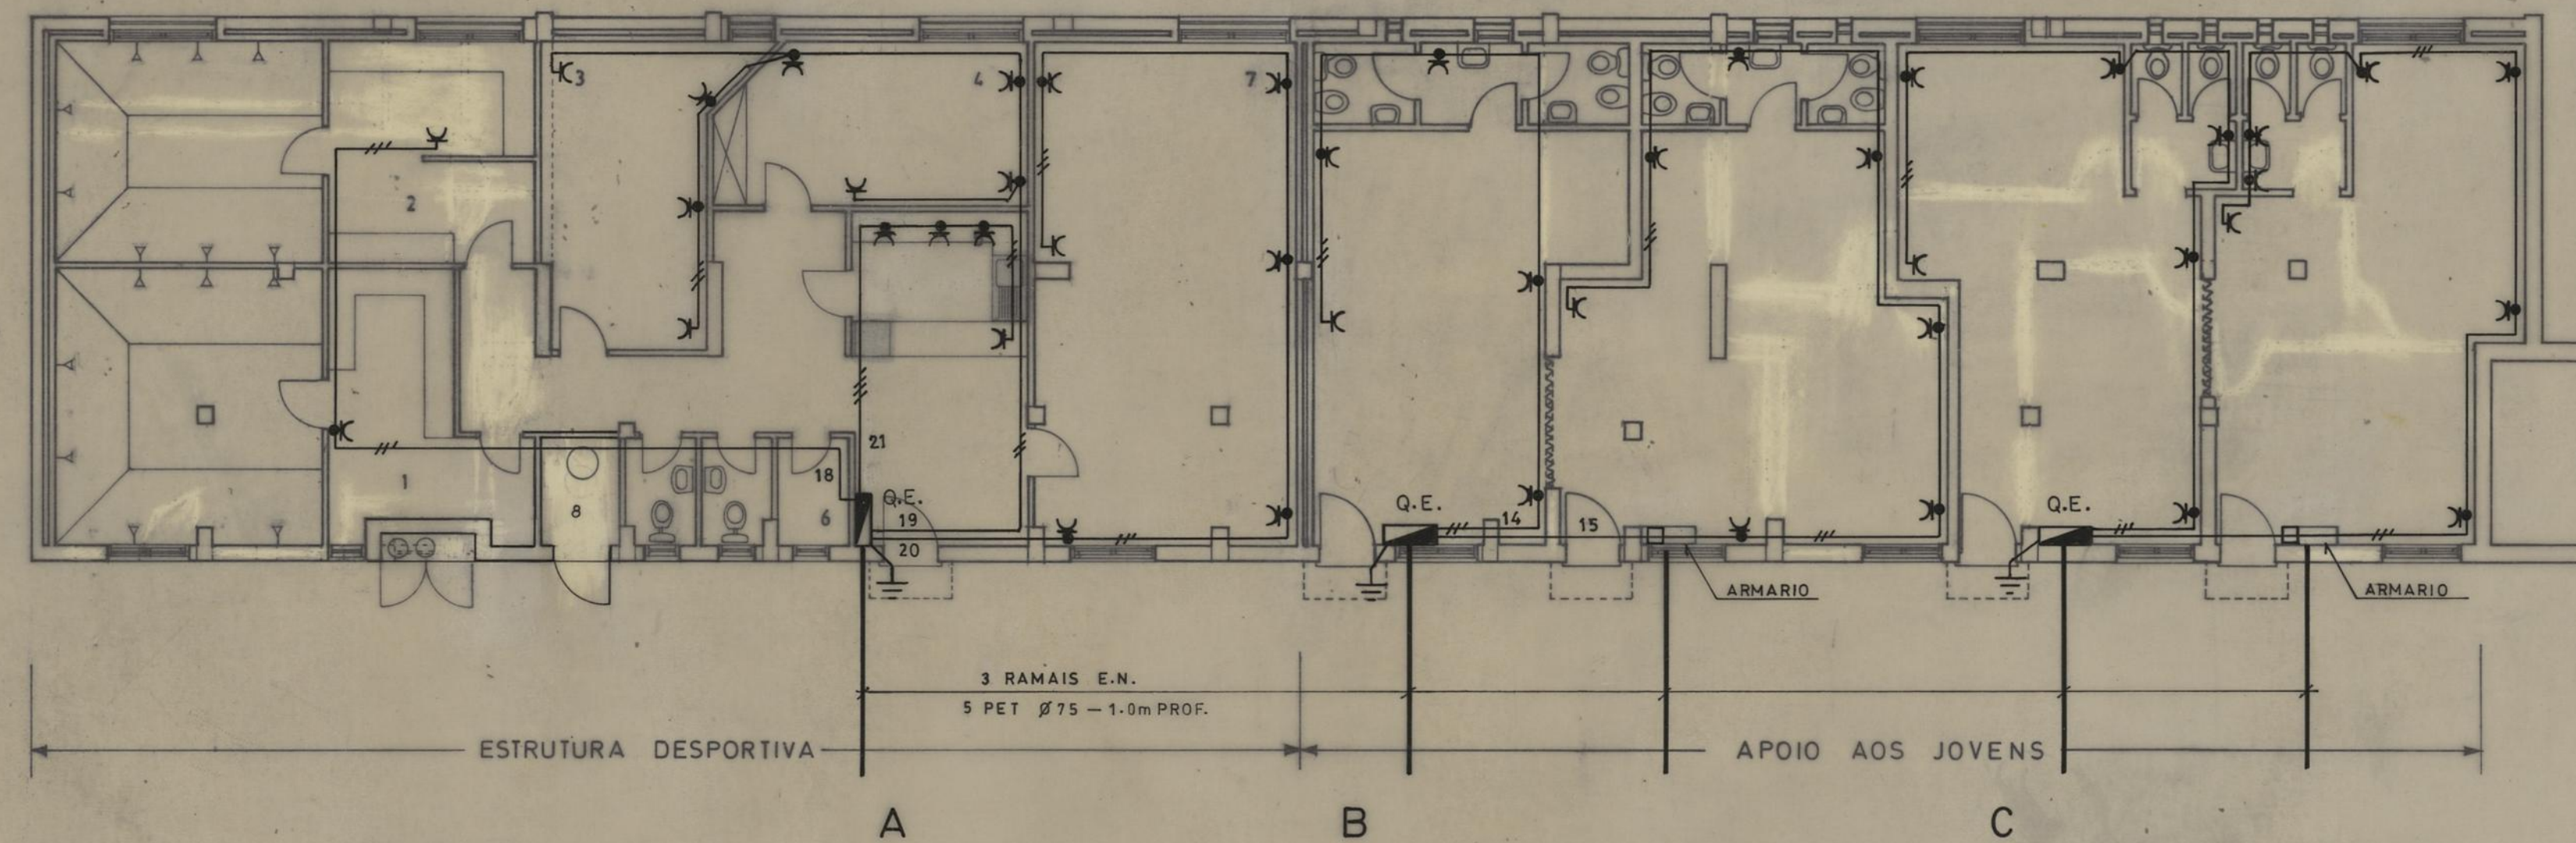

- 1 - BANHEÁRIO DE HOMENS
- 2 - BANHEÁRIO DE SENHORAS
- 3 - SECRETARIA
- 4 - POSTO MÉDICO
- 5 - BAR
- 6 - ARRUMOS
- 7 - SALA DE REUNIÕES

TOM. BALNEARIOS H = 1.65m
 // BAR H = 1.10m
 // RESTANTES H = 0.30m
 □ - CX 315

APROVEITAMENTO DAS CAVES DOS EDIF. 7 DO G.M.P. DO LAGARTEIRO ELECTRICIDADE		CAMARA MUNICIPAL DO PORTO DIRECÇÃO DOS SERVIÇOS DE OBRAS D.C.C.	
ENTRADAS E TOMADAS		DESENHO N.º 16 3	ESCALAS 1:100
		O CHEFE <i>Eduardo Paredes</i>	PROJ. F.M.E. PAREDES, LDA ANULADO SUBSTITUÍDO DATA NOV. 1995

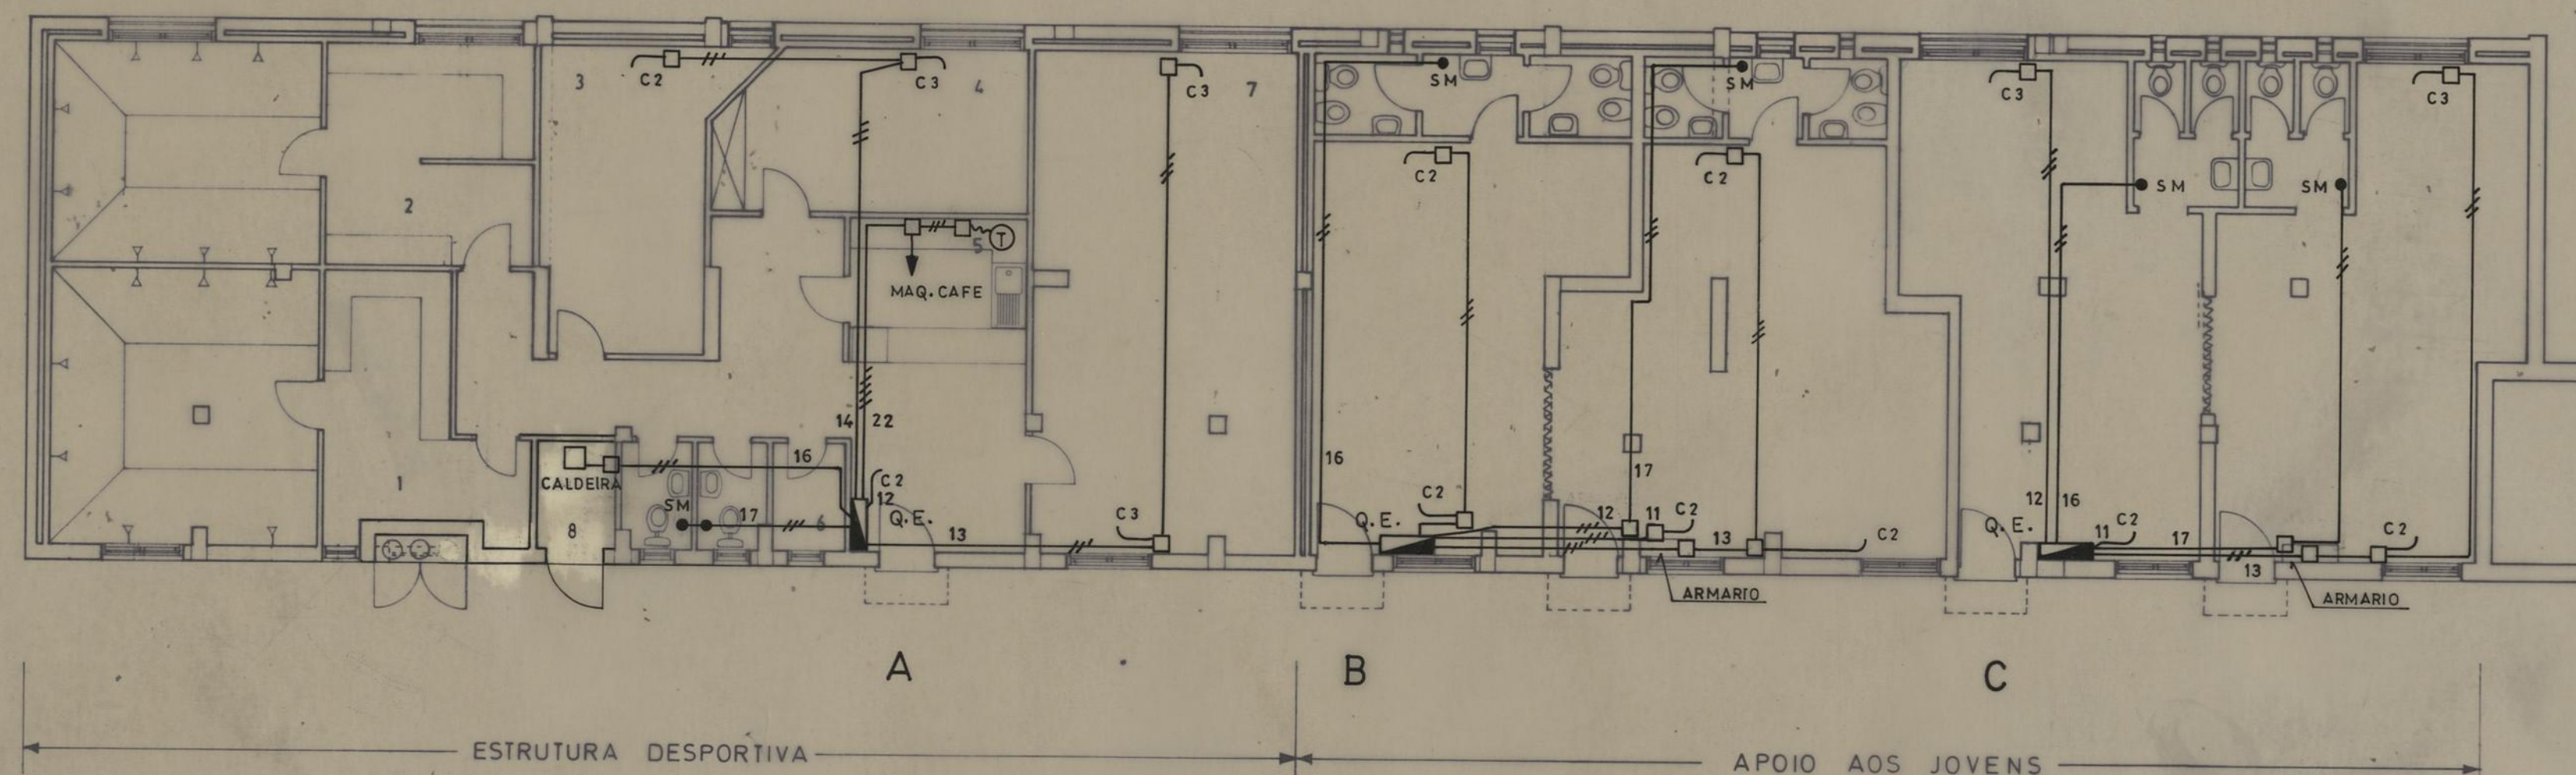


- 1 - BANHEÁRIO DE HOMENS
- 2 - BANHEÁRIO DE SENHORAS
- 3 - SECRETARIA
- 4 - POSTO MÉDICO
- 5 - BAR
- 6 - ARRUMOS
- 7 - SALA DE REUNIÕES
- 8 - CASA DA CALDEIRA

CX PASSAG. NO INTERI. DOS ARMAR.


- C1 - AQUEC. 750 W
- C2 - // 1500 W
- C3 - // 2000 W
- SM - SEC. MÃOS
- - CX 315
- T - CILIN. TERMOACUM.

APROVEITAMENTO DAS CAVES DOS EDIF. 7 DO G.M.P. DO LAGARTEIRO		CAMARA MUNICIPAL DO PORTO DIRECÇÃO DOS SERVIÇOS DE OBRAS D.C.C.	
ELECTRICIDADE			
EQUIPAMENTO		DESENHO N. 17 4	
		ESCALAS 1:100	
O CHEFE	PROJ. F.M.E. PAREDES, LDA	ANULADO	
	<i>Eduardo Paredes</i>	SUBSTITUÍDO	
		DATA	NOV. 1995

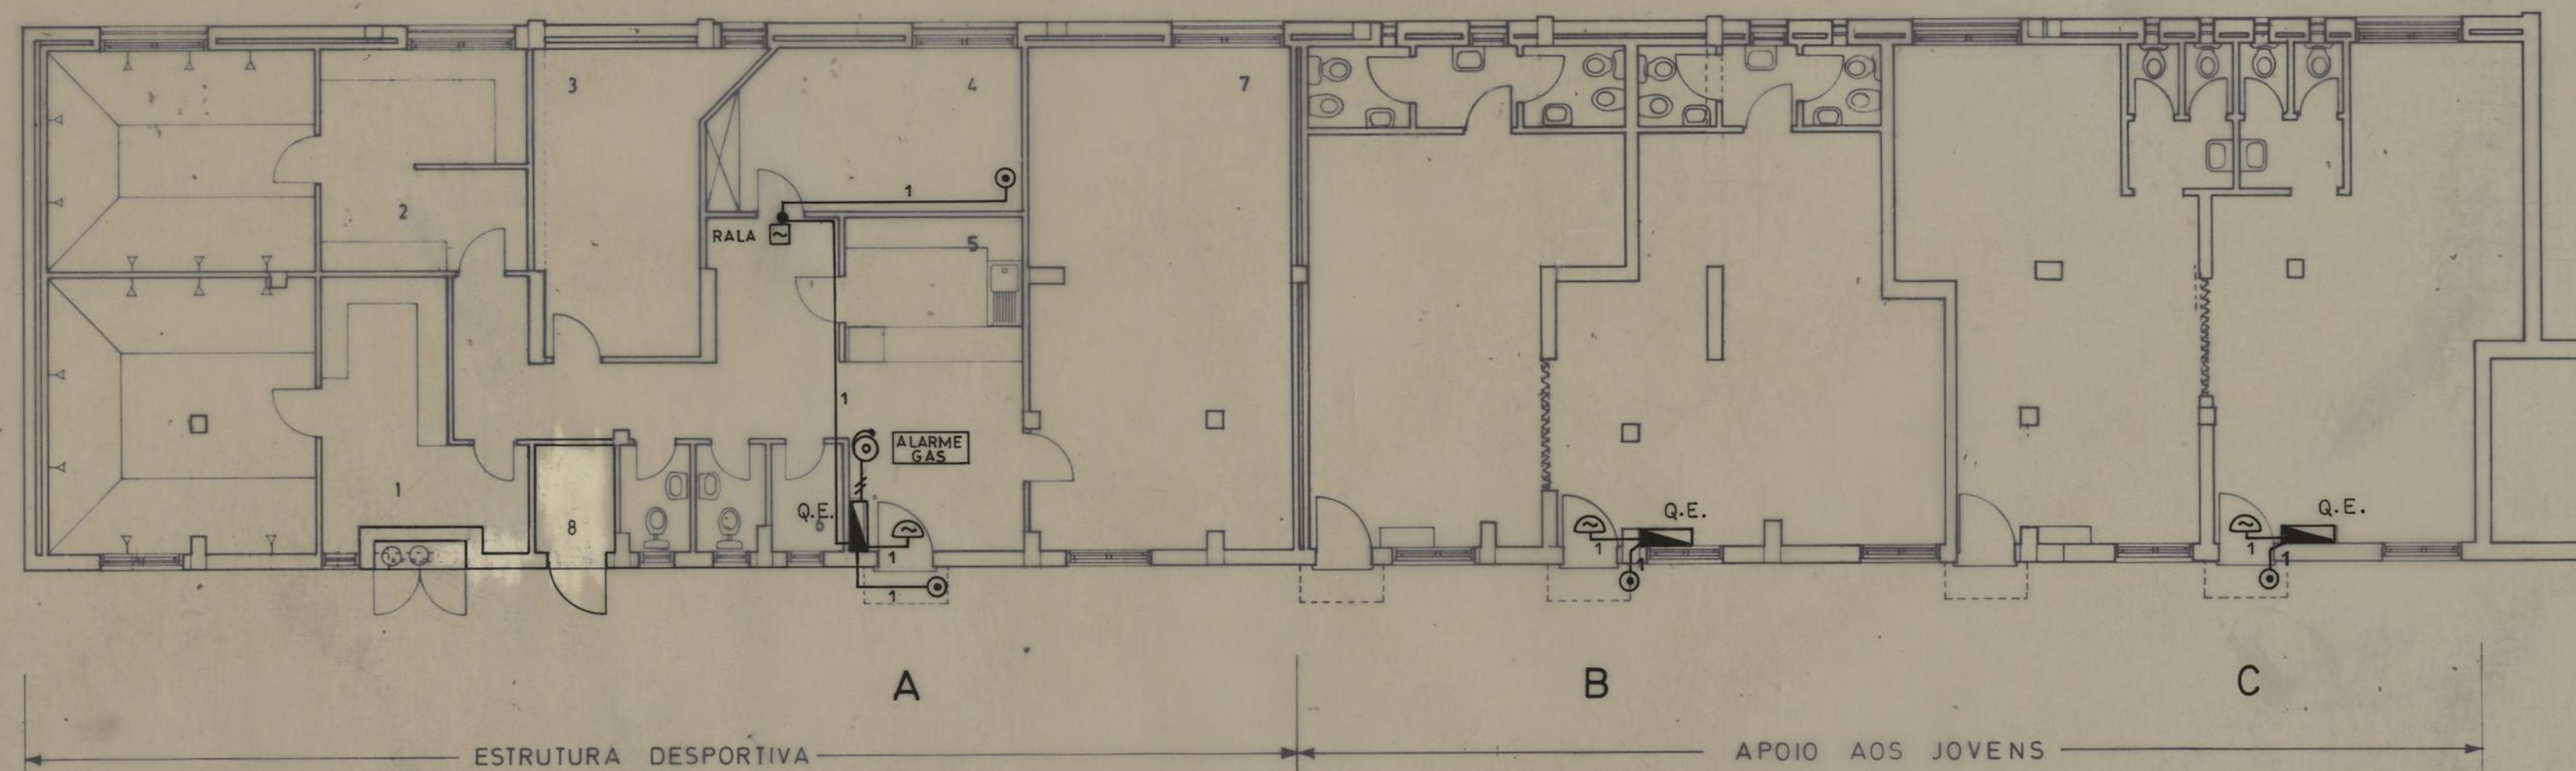

- 1 - BANHEÁRIO DE HOMENS
- 2 - BANHEÁRIO DE SENHORAS
- 3 - SECRETARIA
- 4 - POSTO MÉDICO
- 5 - BAR
- 6 - ARRUMOS
- 7 - SALA DE REUNIÕES

APROVEITAMENTO DAS CAVES DOS EDIF. 7 DO G.M.P. DO LAGARTEIRO		CAMARA MUNICIPAL DO PORTO	
ELECTRICIDADE		DIRECÇÃO DOS SERVIÇOS DE OBRAS D.C.C.	
CAMPAINHAS		DESENHO N.	18 5
		ESCALAS	1:100
O CHEFE	PROJ. F.M.E. PAREDES, LDA	ANULADO	
	<i>Eduardo Paredes</i>	SUBSTITUÍDO	
		DATA	NOV. 1995

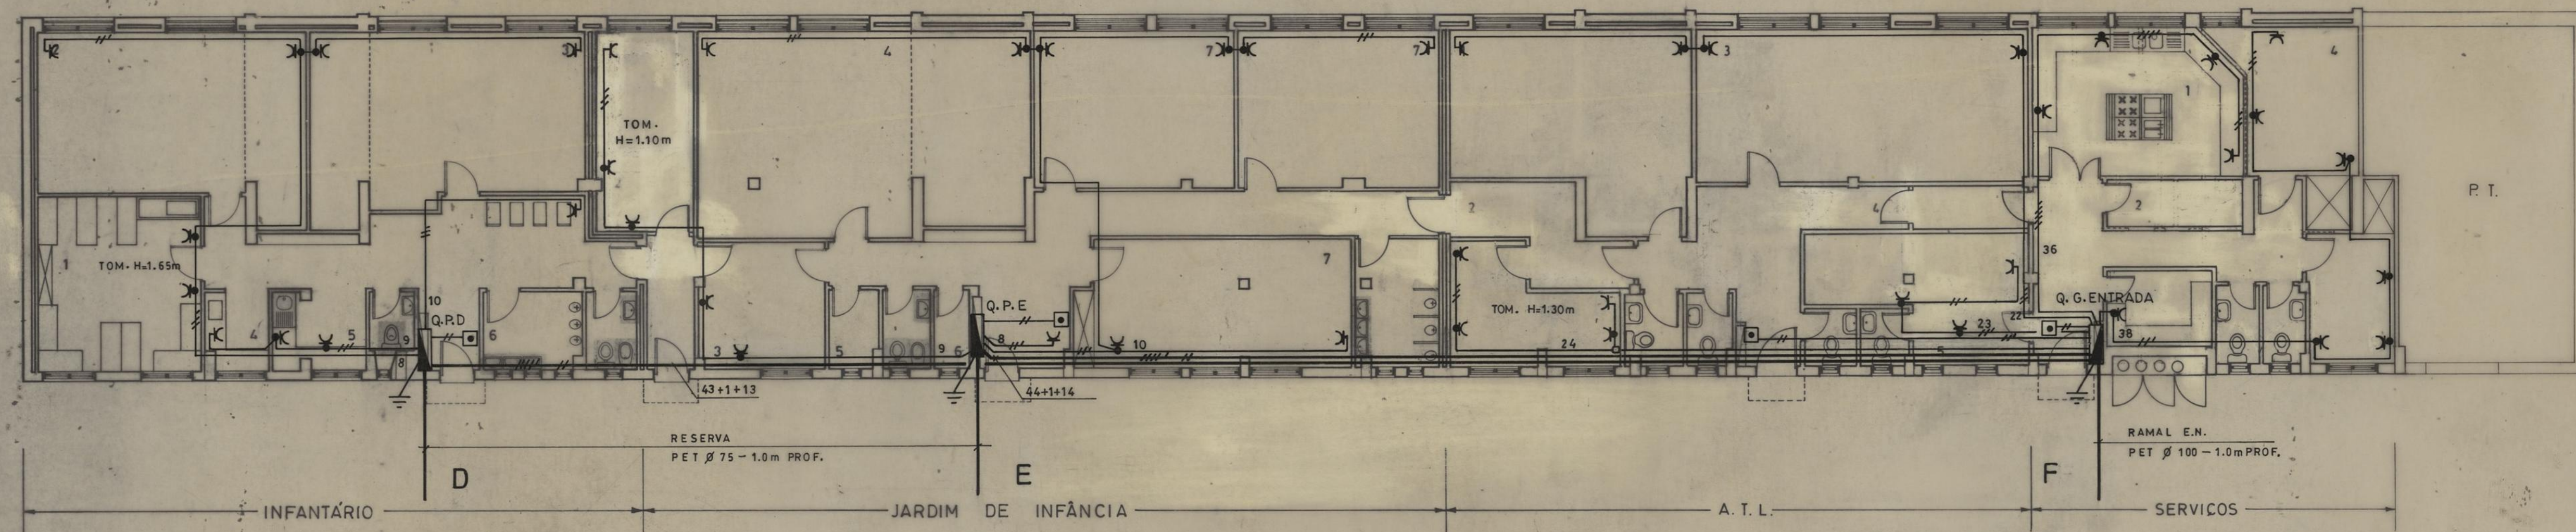

- ALIM. Q. PARCIAIS - H1VV - U5G6 + COMAN. BOTON. H1VV - U2x1.5 / PET 50
- - BOTON. C. GERAL INST.
- CIRC. NO PAVIM. CABO / ISOG. 25


- 1 - PEQUENOS 9 CR.
- 2 - MÉDIOS 9 CR.
- 3 - GRANDES 14 CR.
- 4 - PIA DE DESPEJO
- 5 - COPA DE LEITES
- 6 - SANITÁRIOS

- 1 - COZINHA
- 2 - DESPENSA
- 3 - SALA DE PESSOAL
- 4 - SALA POLIVALENTE
- 5 - VESTIÁRIO
- 6 - ARRUMOS
- 7 - SALAS
- 8 - INST. SANITÁRIA


- 1 - SALA DE LEITURA
- 2 - SALA DE TRABALHOS OFICINAIS
- 3 - SALA POLIVALENTE
- 3A - ZONA DE LANCHES
- 4 - GABINETE
- 5 - VESTIÁRIO

- 1 - COZINHA
- 2 - DESPENSA
- 3 - SALA DE ESPERA
- 4 - LAVANDARIA
- 5 - POSTO MÉDICO

APROVEITAMENTO DAS CAVES DOS EDIF. 8 DO G.M.P. DO LAGARTEIRO ELECTRICIDADE		CAMARA MUNICIPAL DO PORTO DIRECÇÃO DOS SERVIÇOS DE OBRAS D.C.C.	
ENTRADAS E TOMADAS		DESENHO N.º	21 8
O CHEFE		PROJ. F.M.E. PAREDES LDA. <i>Eduardo Paredes</i>	ESCALAS 1:100
ANULADO		SUBSTITUÍDO	
DATA NOV. 1995		REV.1-97	

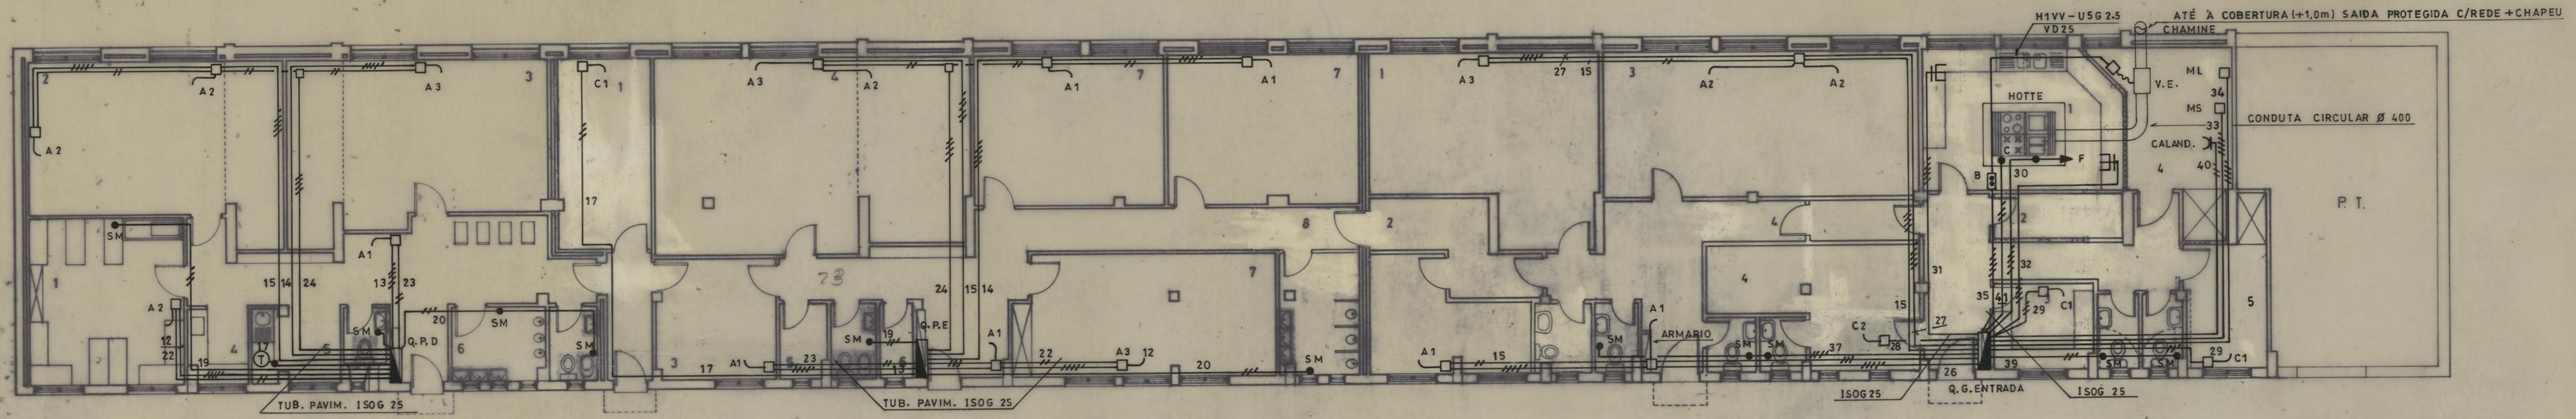

- A1 - AQUEC. 1800 W
 A2 - " 2400W
 A3 - " 3000 W
 C1 - " 750 W
 □ - LIG. AO AQUEC. EM CX P/A05VV-F (5G 2.5 + 2X1.5)
- B - BOTON. COMAN. EXAUST. 2 VELOC.
 C - COMAN. FOGÃO
 F - FRITAD.
 T - TOM. TRIF. 3F+P - In 16A
 SM - SEC. MÃOS
 T - CILIN. TERMOACUM.
 CONTAR C/CIRC. 13/14 - H1VV-U3X1.5 - DO Q.G.E.
 P/COMAN. AQUEC. NOS Q.P.E/D

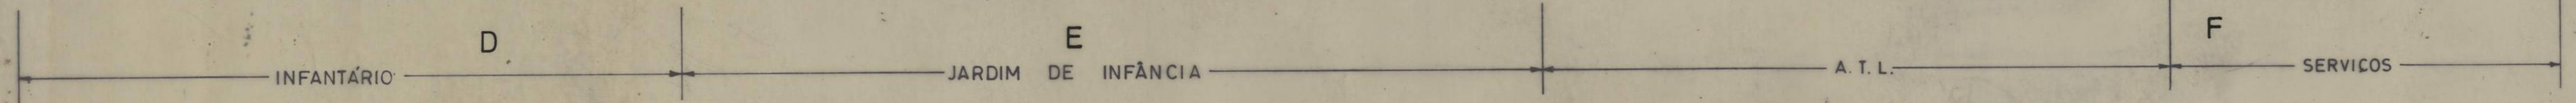


- 1 - PEQUENOS 9 CR.
 2 - MÉDIOS 9 CR.
 3 - GRANDES 14 CR.
 4 - PIA DE DESPEJO
 5 - CÔPA DE LEITES
 6 - SANITÁRIOS

- 1 - COZINHA
 2 - DESPENSA
 3 - SALA DE PESSOAL
 4 - SALA POLIVALENTE
 5 - VESTIÁRIO
 6 - ARRUMOS
 7 - SALAS
 8 - INST. SANITÁRIA

- 1 - SALA DE LEITURA
 2 - SALA DE TRABALHOS OFICIAIS
 3 - SALA POLIVALENTE
 3A - ZONA DE LANCHES
 4 - GABINETE
 5 - VESTIÁRIO

- 1 - COZINHA
 2 - DESPENSA
 3 - SALA DE ESPERA
 4 - LAVANDARIA
 5 - POSTO MÉDICO

APROVEITAMENTO DAS CAVES DOS EDIF. 8 DO G.M.P. DO LAGARTEIRO ELECTRICIDADE		CAMARA MUNICIPAL DO PORTO DIRECÇÃO DOS SERVIÇOS DE OBRAS D.C.C.	
EQUIPAMENTO		DESENHO N. 22	9
PROJ. F.M.E. PAREDES, LDA <i>Eduardo Paredes</i>		ESCALAS 1:100	ANULADO SUBSTITUÍDO DATA NOV. 1995

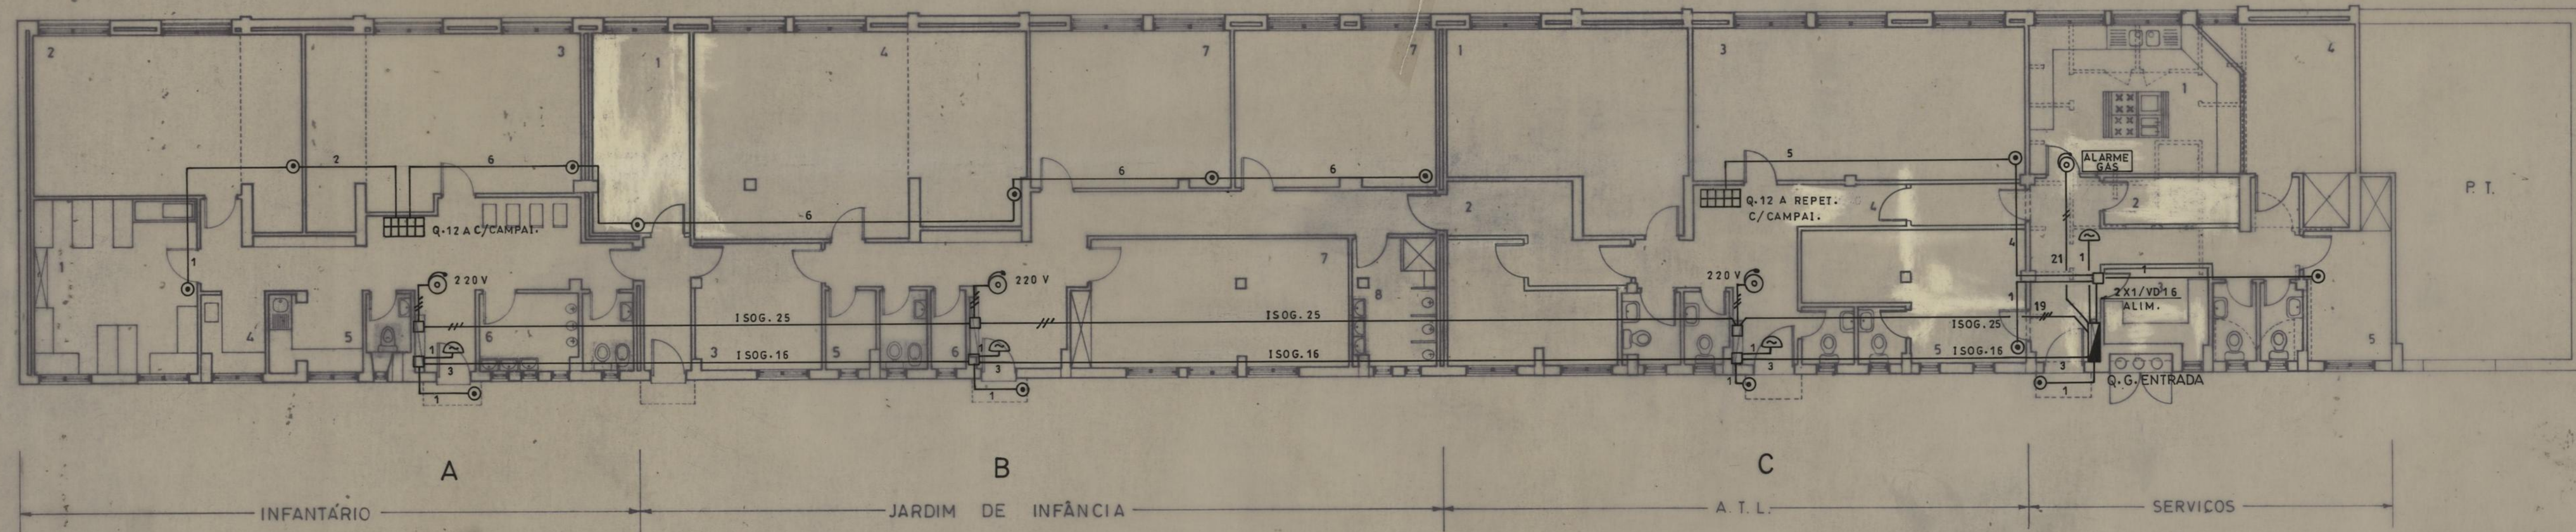

- 1 - PEQUENOS 9 CR.
2 - MÉDIOS 9 CR.
3 - GRANDES 14 CR.
4 - PIA DE DESPEJO
5 - COPA DE LEITES
6 - SANITÁRIOS

- 1 - COZINHA
2 - DESPENSA
3 - SALA DE PESSOAL
4 - SALA POLIVALENTE
5 - VESTIÁRIO
6 - ARRUMOS
7 - SALAS
8 - INST. SANITÁRIA

- 1 - SALA DE LEITURA
2 - SALA DE TRABALHOS OFICINAIS
3 - SALA POLIVALENTE
3 A - ZONA DE LANCHES
4 - GABINETE
5 - VESTIÁRIO

- 1 - COZINHA
2 - DESPENSA
3 - SALA DE ESPERA
4 - LAVANDARIA
5 - POSTO MÉDICO


TUBAG. NAS PAREDES - VD
// NO PAVIM. - ISOG.

- 1 - 2 X 0.5 - ISOG. 16
2 - 3 X 0.5 - " 16
3 - 2 X 1 - " 16
4 - 2 X 0.5 + 2 X 1 - ISOG. 16
5 - 4 X 0.5 + 2 X 1 - " 20
6 - 14 X 0.5 + 2 X 1 - " 25


□ - CX NOS ARMARIOS

APROVEITAMENTO DAS CAVES DOS EDIF. 8 DO G.M.P. DO LAGARTEIRO		CAMARA MUNICIPAL DO PORTO	
ELECTRICIDADE		DIRECÇÃO DOS SERVIÇOS DE OBRAS D.C.C.	
CAMPAINHAS		DESENHO N.º	23 10
		ESCALAS	1:100
O CHEFE	PROJ. F.M.E.PAREDES, LDA <i>Eduardo Parede</i>	ANULADO	
		SUBSTITUÍDO	REV.1-97
		DATA	NOV 1995


Q. ENTRADA A
CAVES EDIF. 7

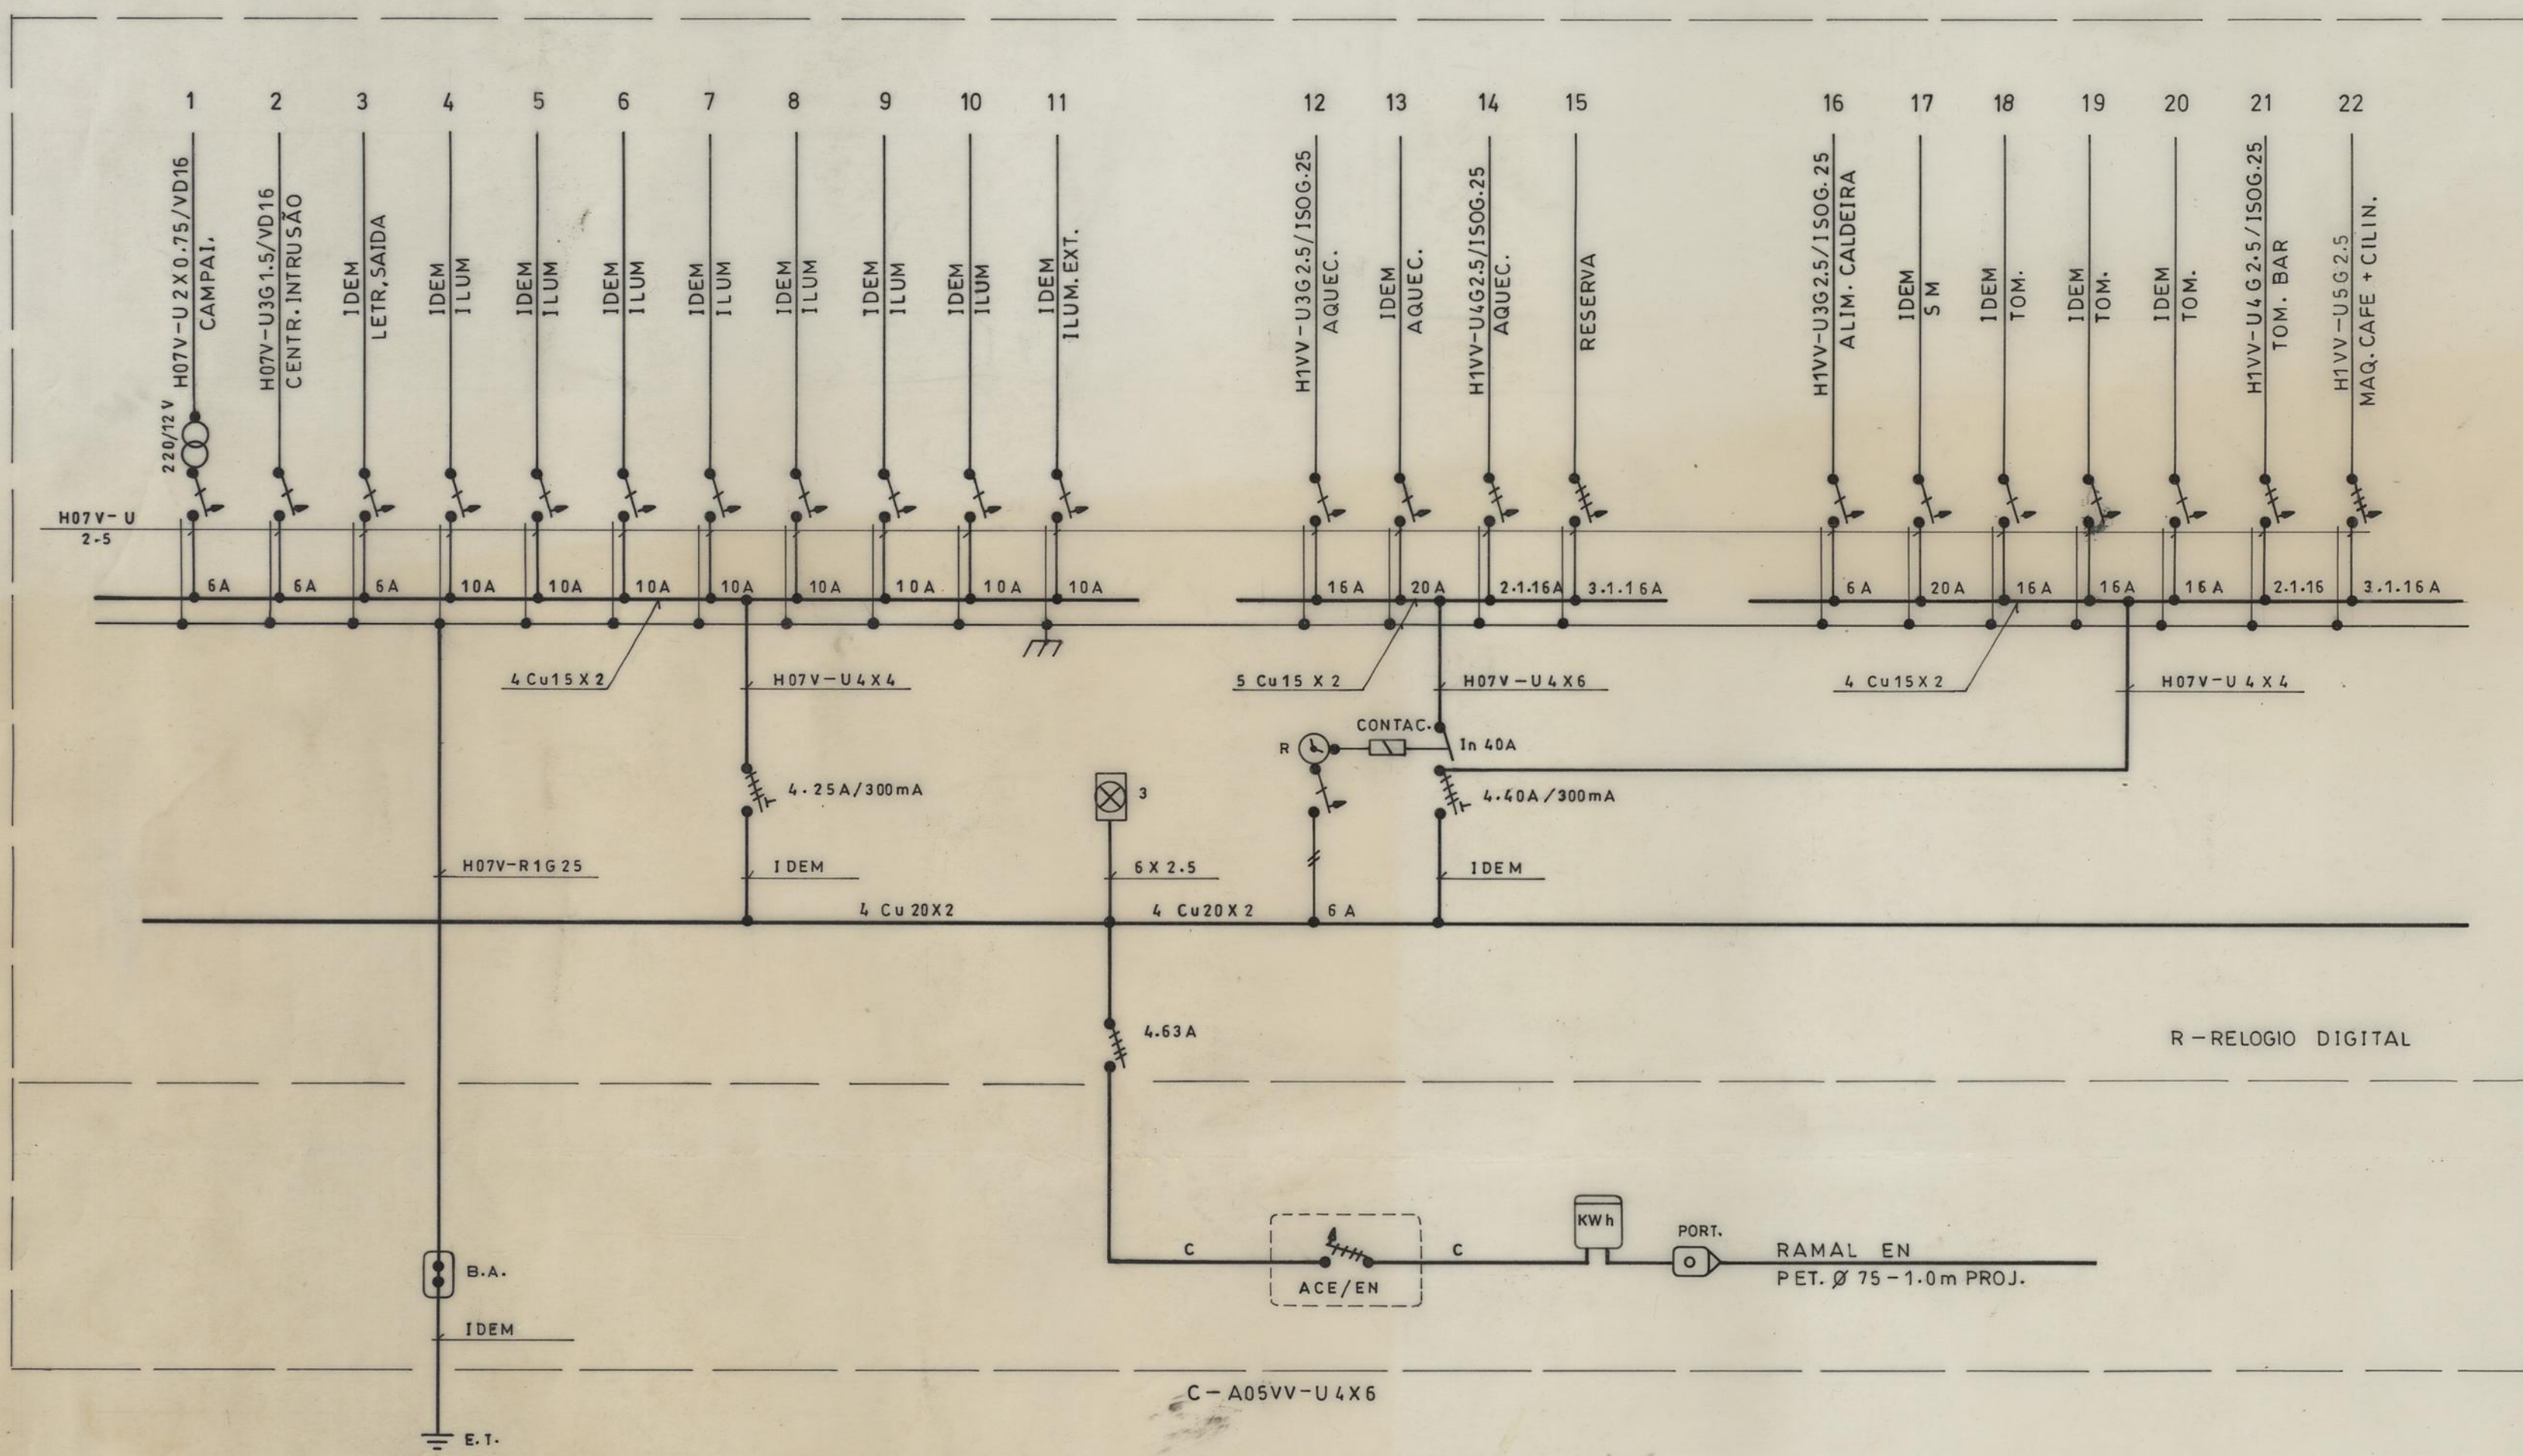


Q. G. ENTRADA F
CAVES EDIF. 8

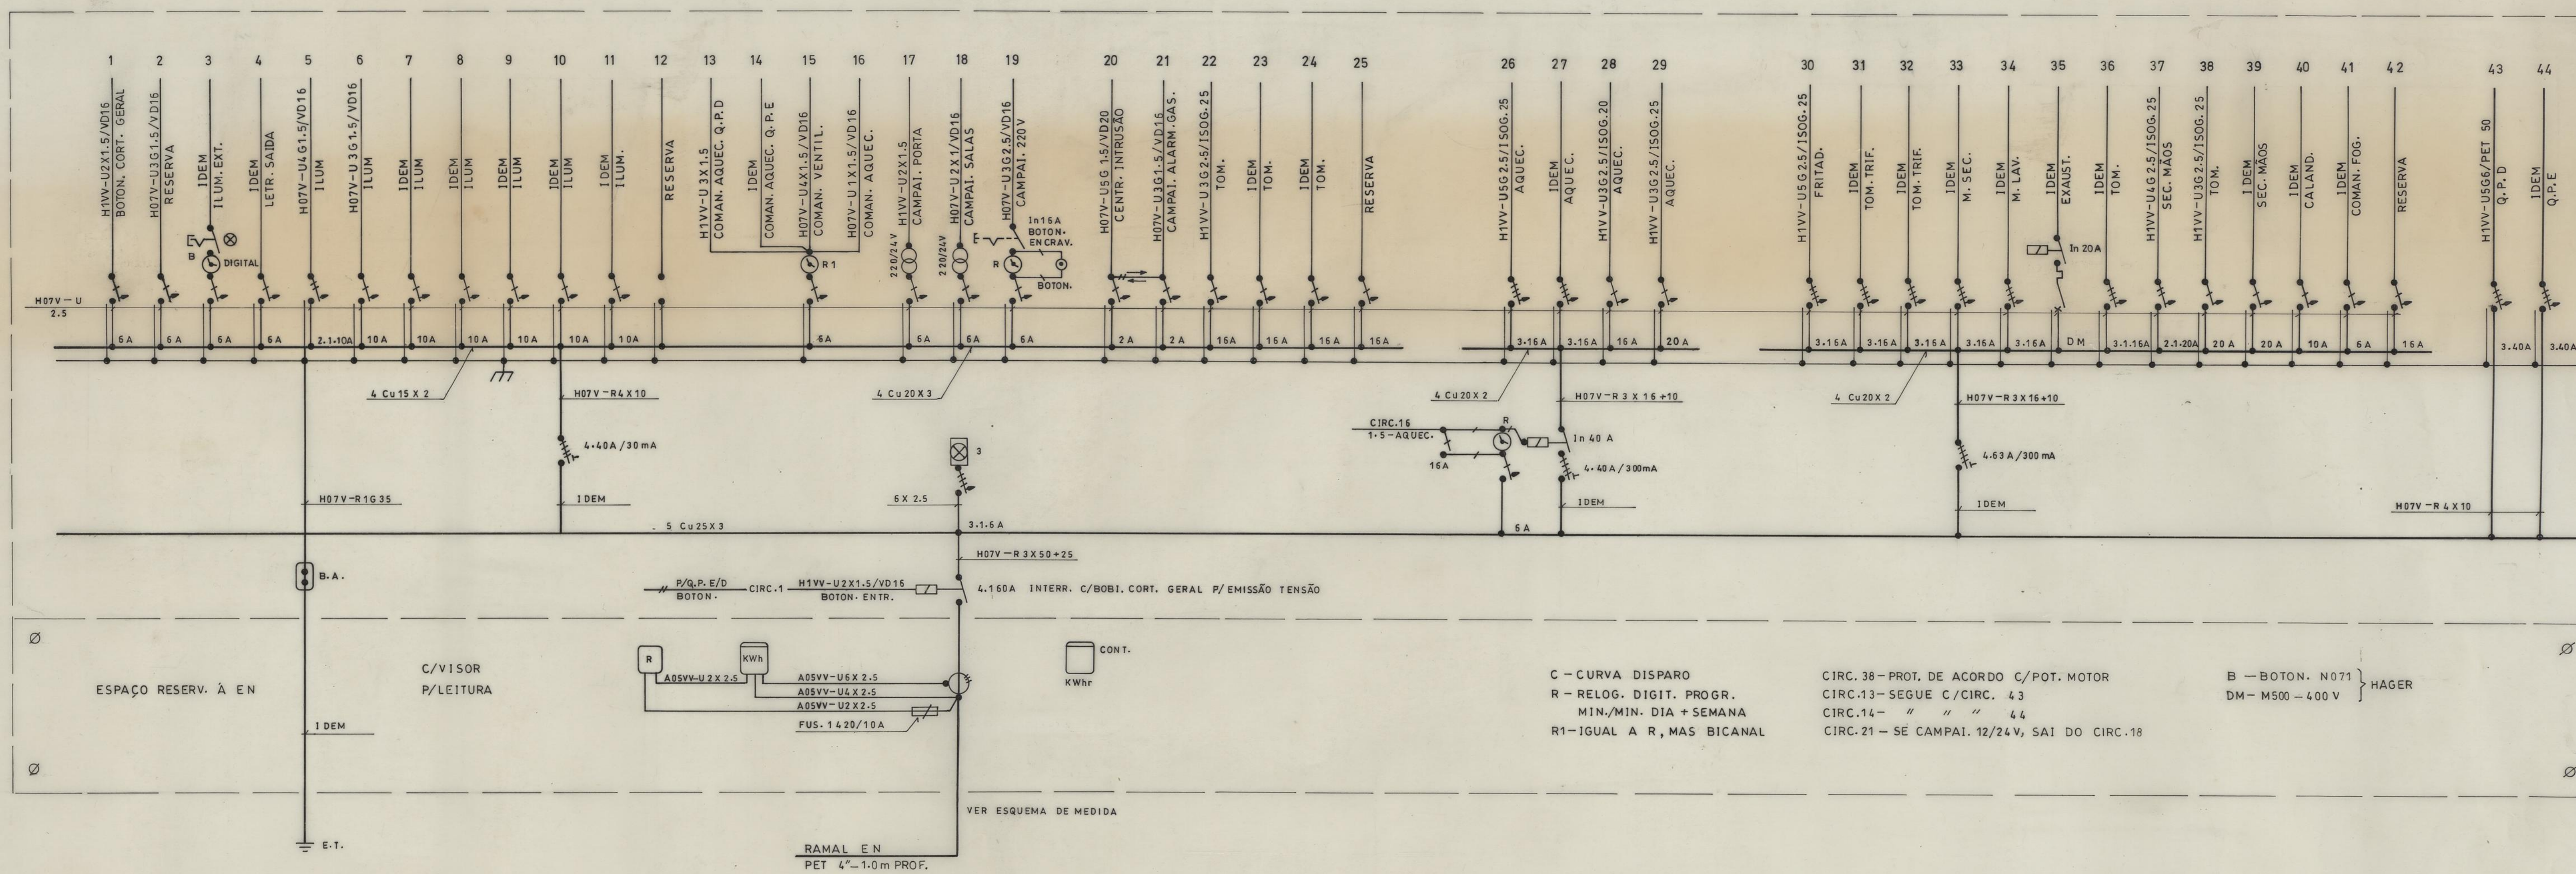


Q. ENTRADAS B, C
CAVES EDIF. 7

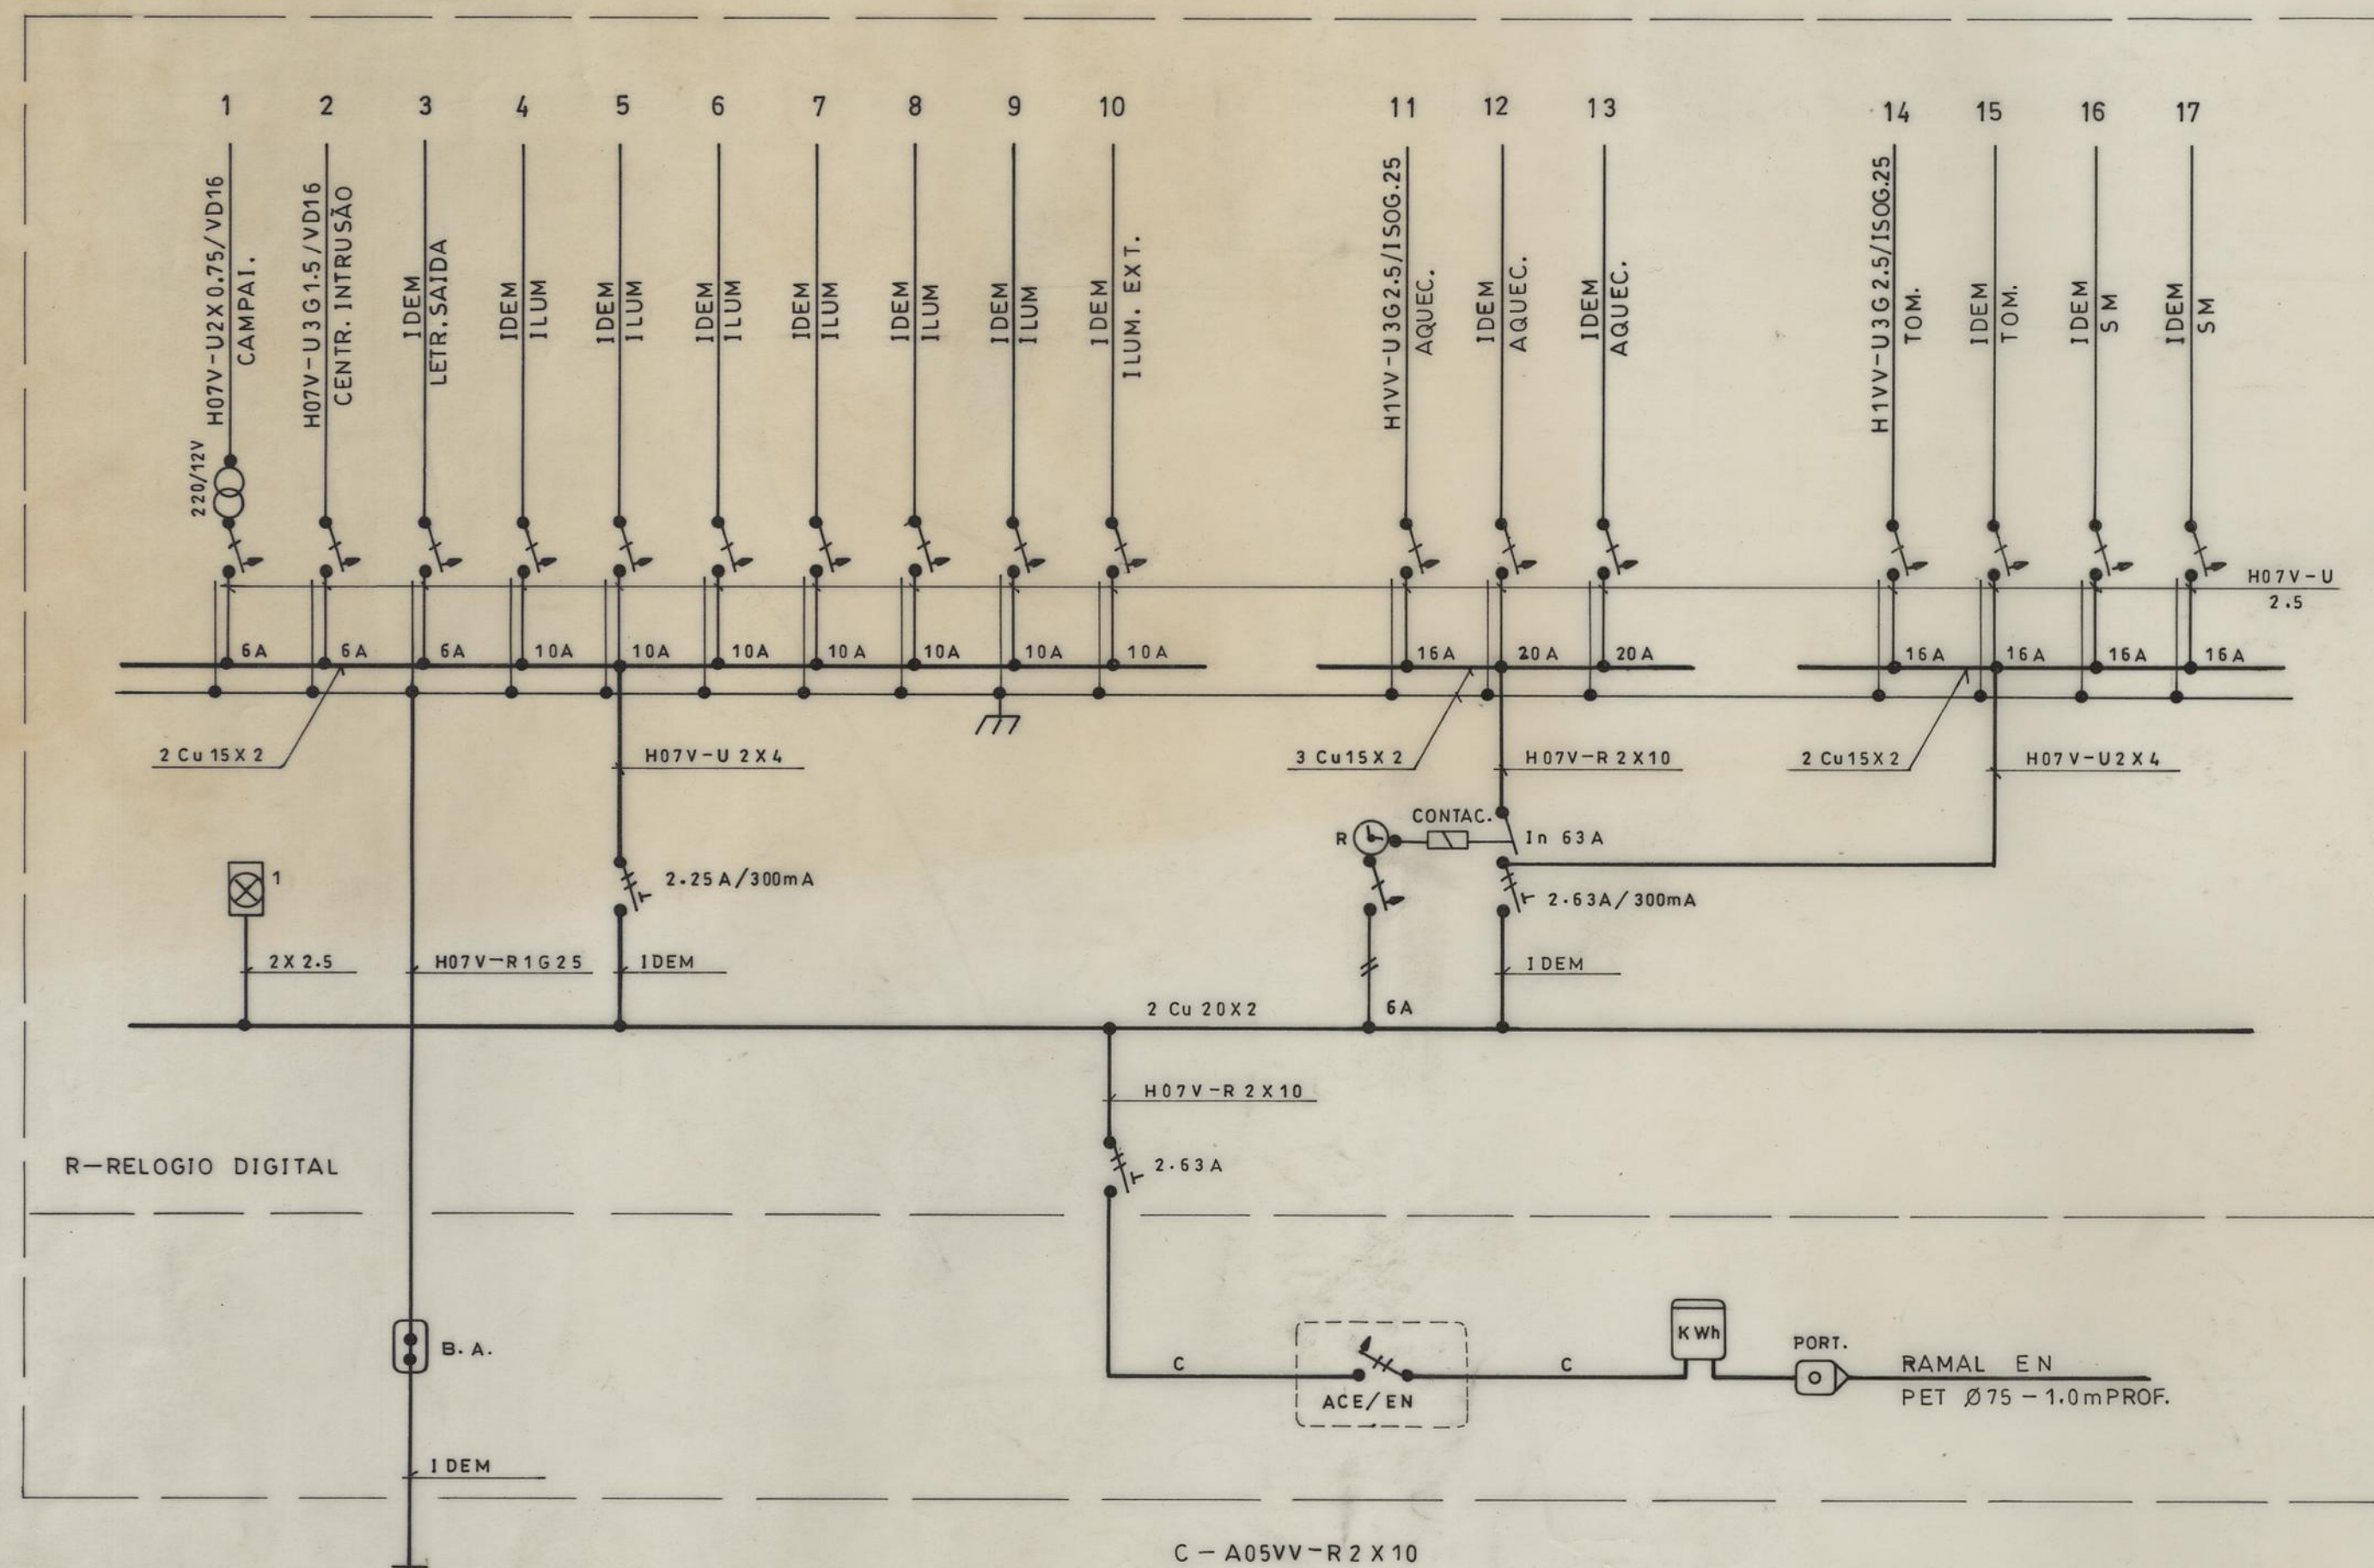

Q. PARCIAL ENTRADAS D, E
CAVES EDIF. 8

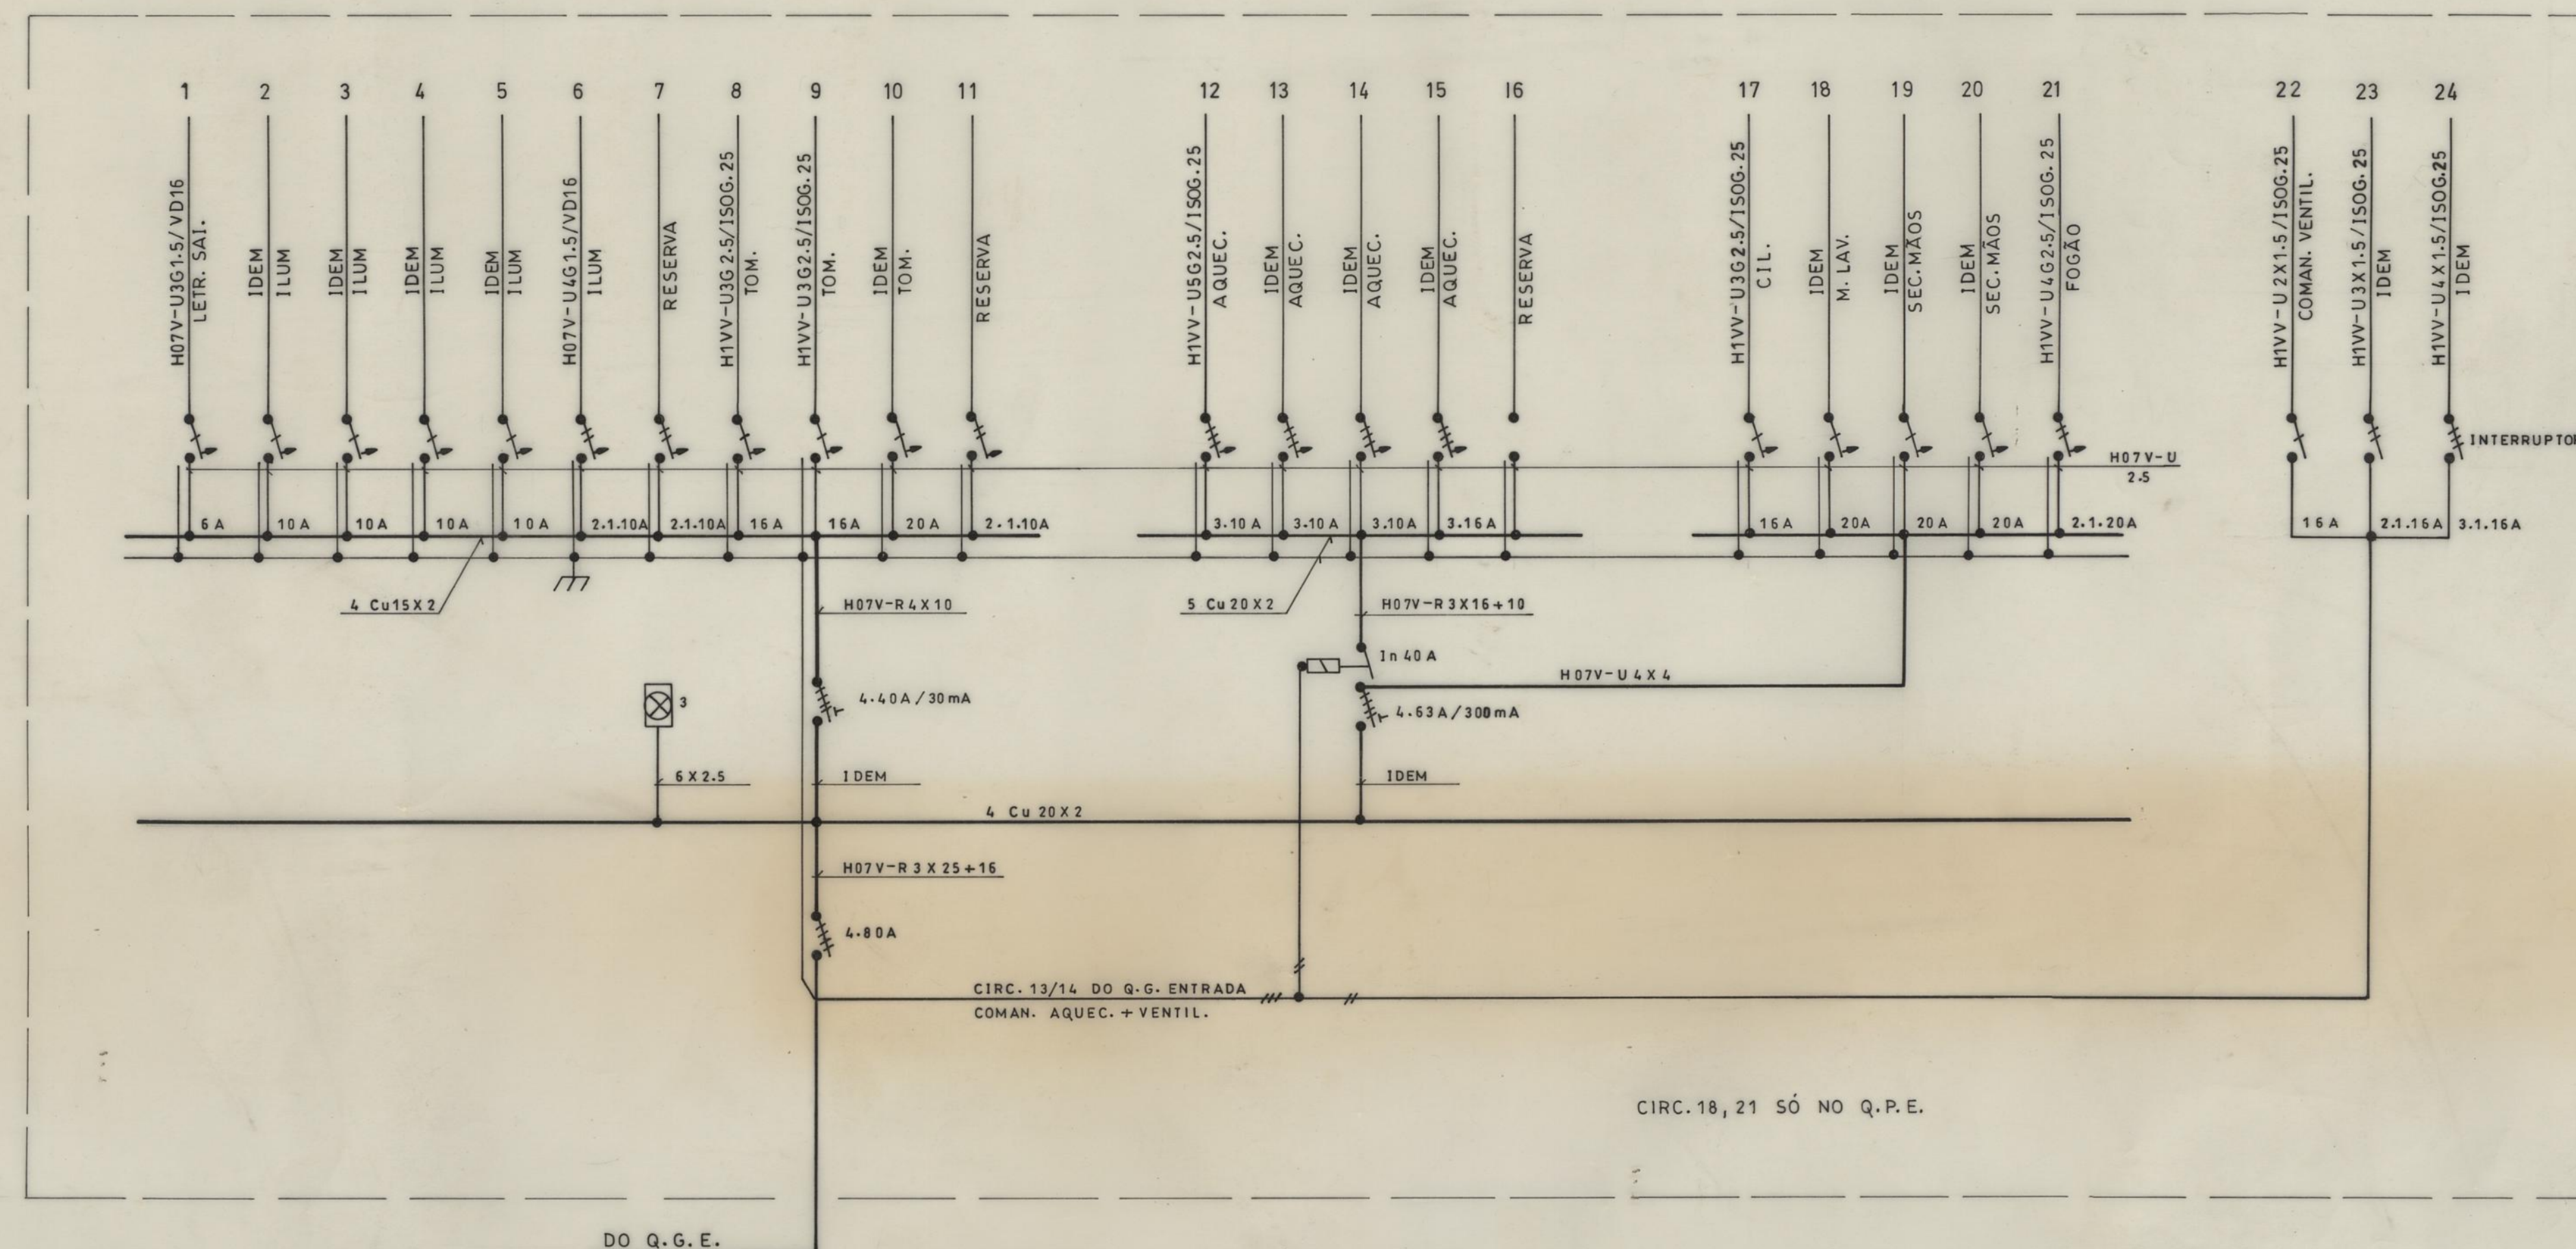


APROVEITAMENTO DAS CAVES DOS EDIF. 7 e 8 DO G.M.P. DO LAGARTEIRO ELECTRICIDADE		CAMARA MUNICIPAL DO PORTO DIRECCAO DOS SERVICOS DE OBRAS D.C.C.
QUADROS ELECTRICOS		DESENHO N.º 24 11
PROJ. F.M.E. PAREDES, LDA <i>Edmundo Paredes</i>		ESCALAS ANULADO SUBSTITUIDO REV. 1-97 DATA NOV. 1995

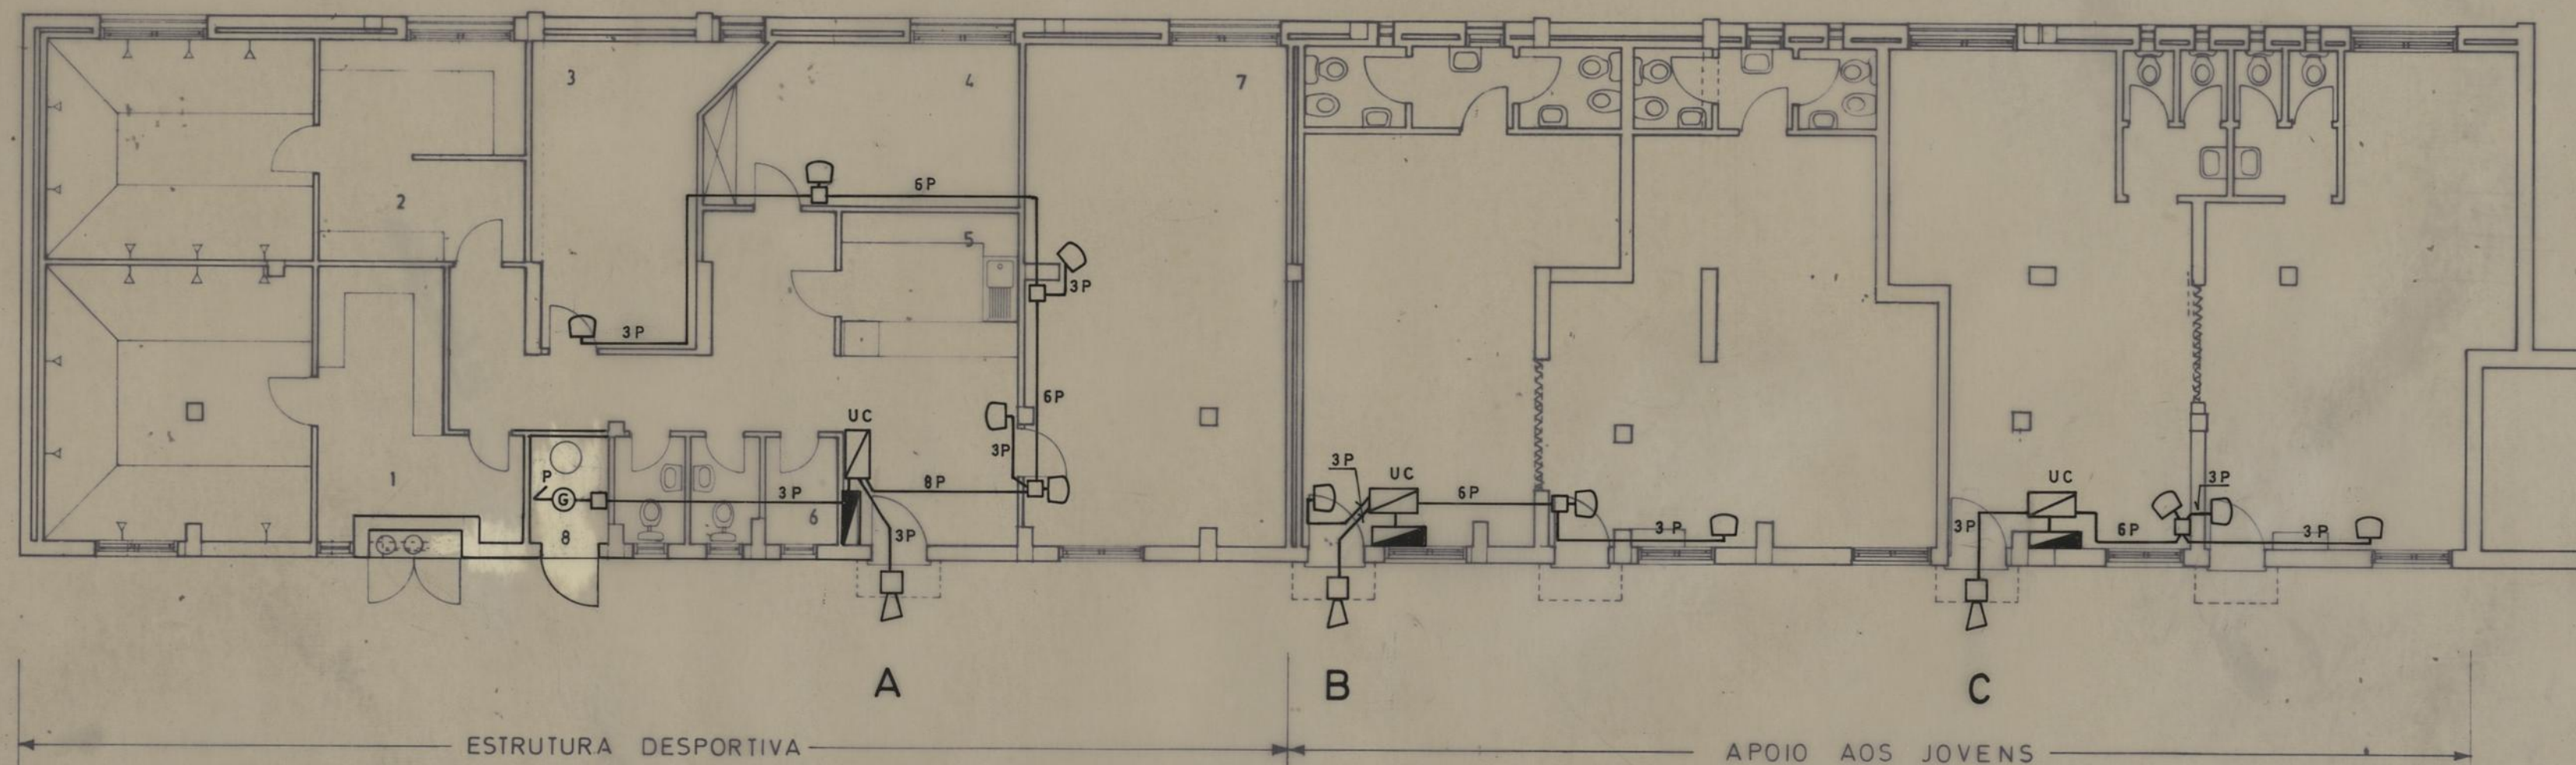

- UC — CENTRAL
- (G) — DETEC. GAS
- □ — DETEC. IV
- □ — SIRENE
- CIRC. TVHV/VD16 C/Nº PARES (P) INDIC.
- P — VD16 H=0.30m P/ALTERNAT. AO TECTO

- 1 - BALNEÁRIO DE HOMENS
- 2 - BALNEÁRIO DE SENHORAS
- 3 - SECRETARIA
- 4 - POSTO MÉDICO
- 5 - BAR
- 6 - ARRUMOS
- 7 - SALA DE REUNIÕES
- 8 - CASA DA CALDEIRA

APROVEITAMENTO DAS CAVES DOS EDIF. 7 DO G.M.P. DO LAGARTEIRO		CAMARA MUNICIPAL DO PORTO	
SEGURANÇA		DIRECÇÃO DOS SERVIÇOS DE OBRAS D.C.C.	
SEGURANÇA CONTRA INTRUSÃO		DESENHO N.º	27 14
		ESCALAS	1:100
O CHEFE	PROJ. F.M.E. PAREDES, LDA	ANULADO	
	<i>Eduardo Paredes</i>	SUBSTITUÍDO	
		DATA	NOV. 1995

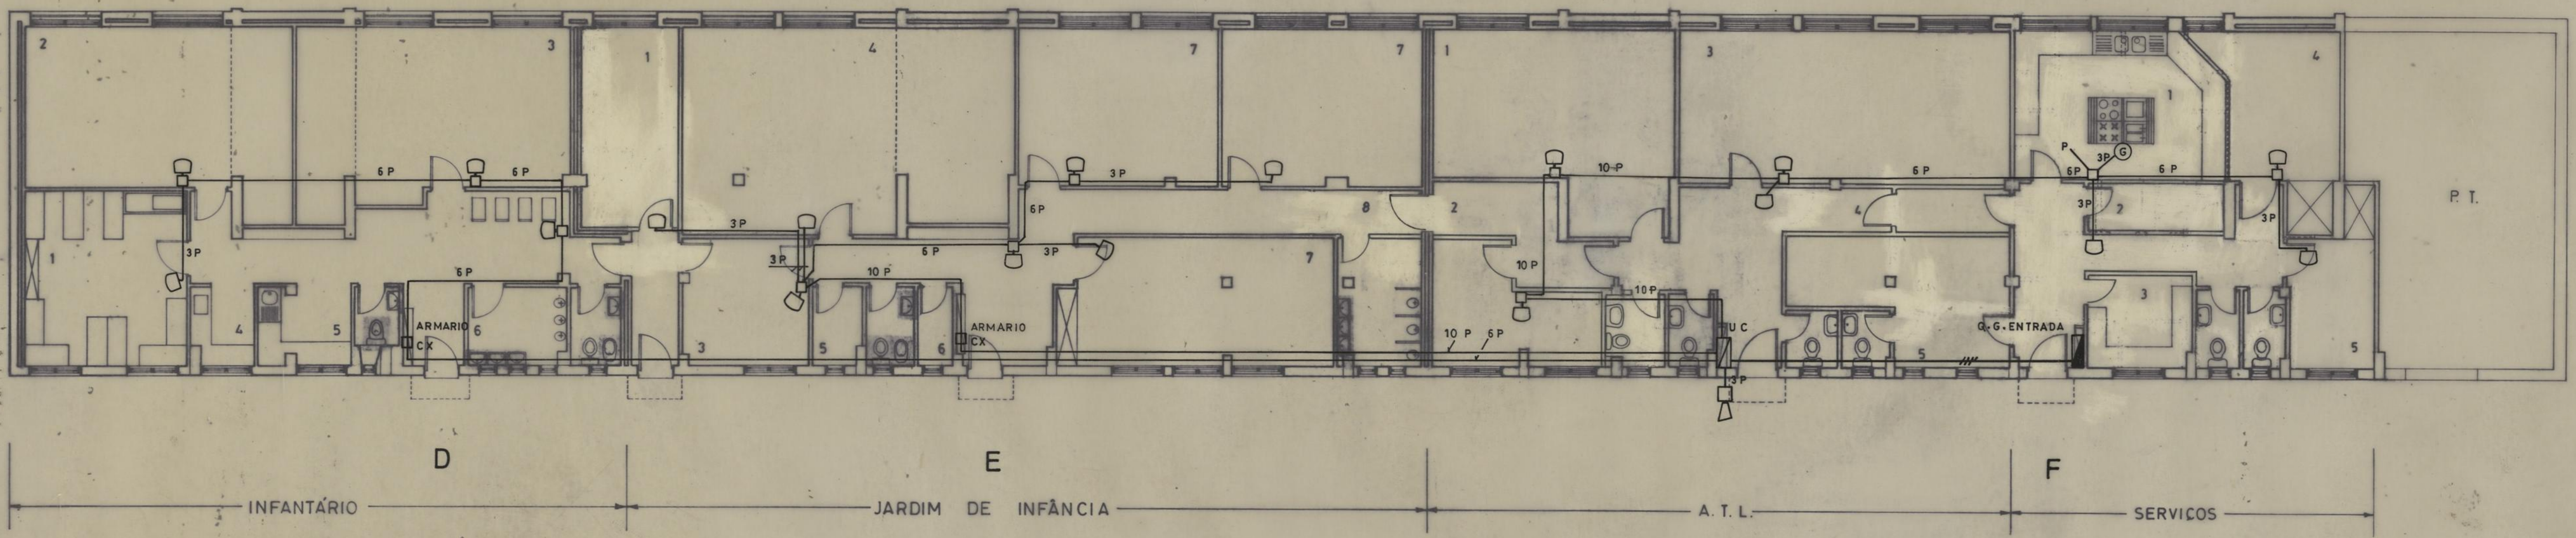

- 1 - PEQUENOS 9 CR.
- 2 - MÉDIOS 9 CR.
- 3 - GRANDES 14 CR.
- 4 - PIA DE DESPEJO
- 5 - COPA DE LEITES
- 6 - SANITÁRIOS

- 1 - COZINHA
- 2 - DESPENSA
- 3 - SALA DE PESSOAL
- 4 - SALA POLIVALENTE
- 5 - VESTIÁRIO
- 6 - ARRUMOS
- 7 - SALAS
- 8 - INST. SANITÁRIA


- 1 - SALA DE LEITURA
- 2 - SALA DE TRABALHOS OFICINAIS
- 3 - SALA POLIVALENTE
- 4 - ZONA DE LANCHES
- 5 - GABINETE
- 6 - VESTIÁRIO

- 1 - COZINHA
- 2 - DESPENSA
- 3 - SALA DE ESPERA
- 4 - LAVANDARIA
- 5 - POSTO MÉDICO

- UC — CENTRAL
- Ⓞ — DETEC. GAS
- □ — DETEC. IV
- ◻ — SIRENE
- P — TUB. P/ALTERNAT. DETEC. GAS (G) H=0.30m
- CIRC. TVHV C/PARES INDIC.
- VD16 ATE 6 P
- VD20 8/10P

APROVEITAMENTO DAS CAVES DOS		CAMARA MUNICIPAL	
EDIF. 8 DO G.M.P. DO LAGARTEIRO		DO PORTO	
SEGURANÇA		DIRECÇÃO DOS SERVIÇOS DE OBRAS D.C.C.	
SEGURANÇA CONTRA INTRUSÃO		DESENHO N.º 28 15	
O CHEFE		ESCALAS 1:100	
PROJ. F.M.E. PAREDES, LDA		ANULADO	
Eduardo Paredes		SUBSTITUÍDO REV.1-97	
		DATA NO V. 1995	

A — TERMOACUMULADOR
 C — CALDEIRA MURAL
 T — TUBO DUPLO Ø 100 ADMISSÃO/EXAUSTÃO

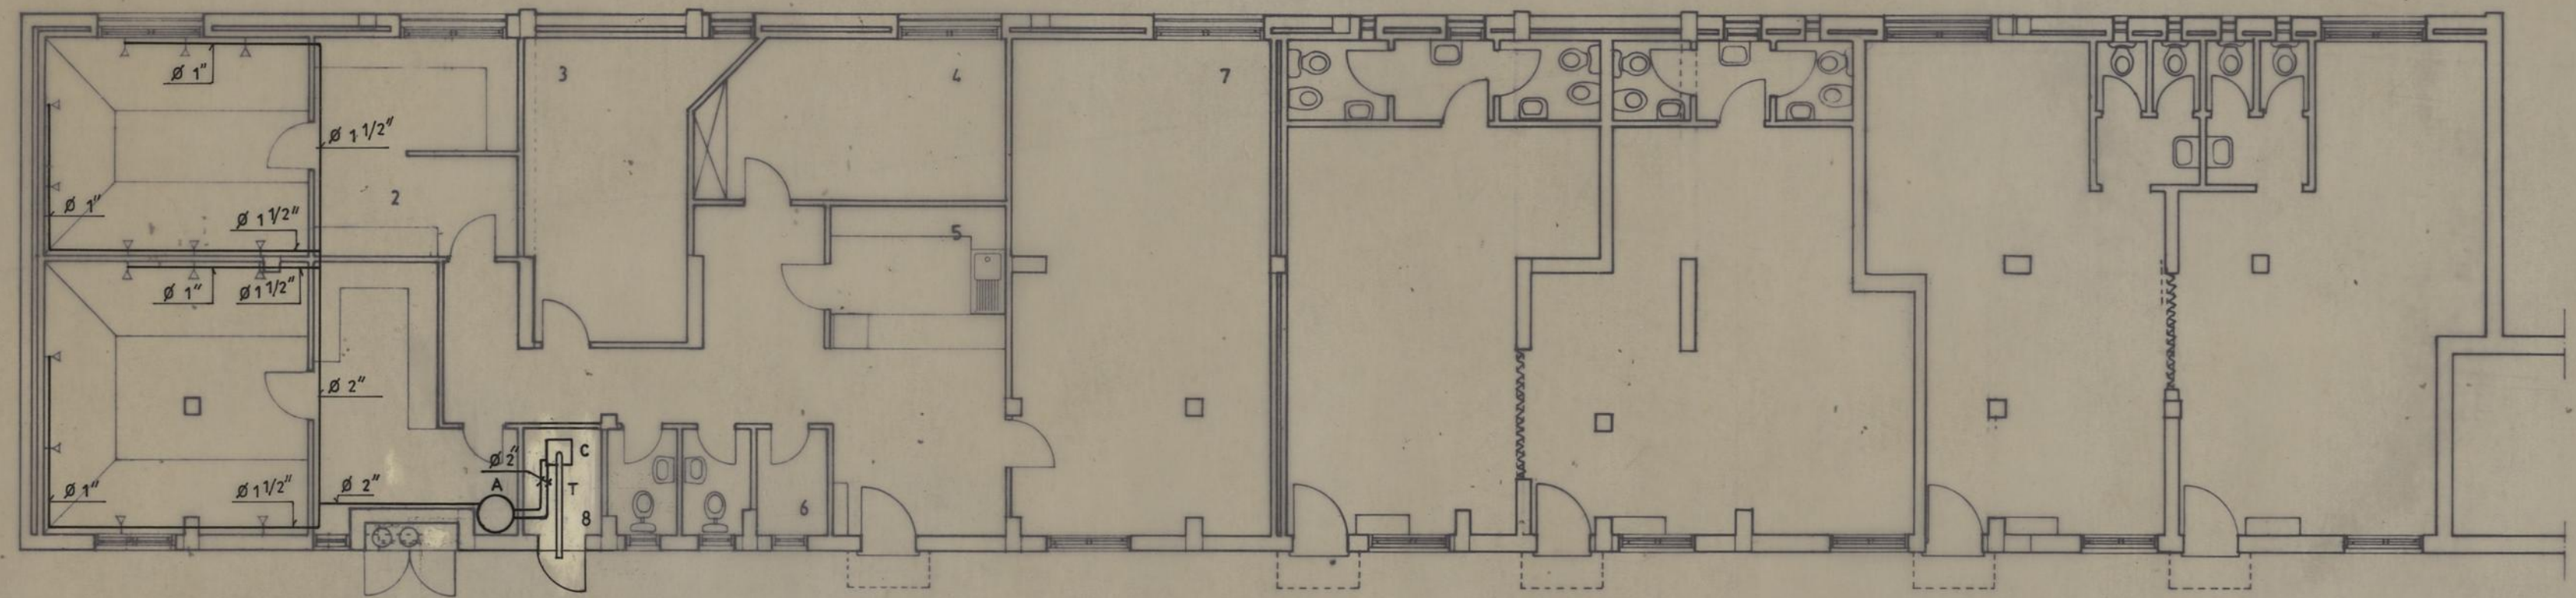

ESTRUTURA DESPORTIVA APOIO AOS JOVENS

- 1 - BANHEÁRIO DE HOMENS
- 2 - BANHEÁRIO DE SENHORAS
- 3 - SECRETARIA
- 4 - POSTO MÉDICO
- 5 - BAR
- 6 - ARRUMOS
- 7 - SALA DE REUNIÕES
- 8 - CASA DA CALDEIRA

APROVEITAMENTO DAS CAVES DOS EDIF. 7 DO G.M.P. DO LAGARTEIRO CENTRAL TERMICA		CAMARA MUNICIPAL DO PORTO DIRECÇÃO DOS SERVIÇOS DE OBRAS D.C.C.	
AQUEC. AGUAS SANITARIAS		DESENHO N. 31	18
		ESCALAS 1:100	
O CHEFE	PROJ. F.M.E. PAREDES, LDA <i>Eduardo Paredes</i>		
	ANULADO		
	SUBSTITUÍDO		
	DATA		NOV. 1995