




- 1 - BANHEÁRIO DE HOMENS
- 2 - BANHEÁRIO DE SENHORAS
- 3 - SECRETARIA
- 4 - POSTO MÉDICO
- 5 - BAR
- 6 - ARRUMOS
- 7 - SALA DE REUNIÕES
- 8 - CASA DA CALDEIRA

APROVEITAMENTO DAS CAVES DOS EDIF. 7 DO G.M.P. DO LAGARTEIRO ELECTRICIDADE		CAMARA MUNICIPAL DO PORTO DIRECÇÃO DOS SERVIÇOS DE OBRAS D.C.C.
ILUM. EMERGENCIA		DESENHO N. 14 1
O CHEFE		ESCALAS 1:100
PROJ. F.M.E. PAREDES, LDA <i>Eduardo Paredes</i>		ANULADO
		SUBSTITUIDO
		DATA NOV. 1995

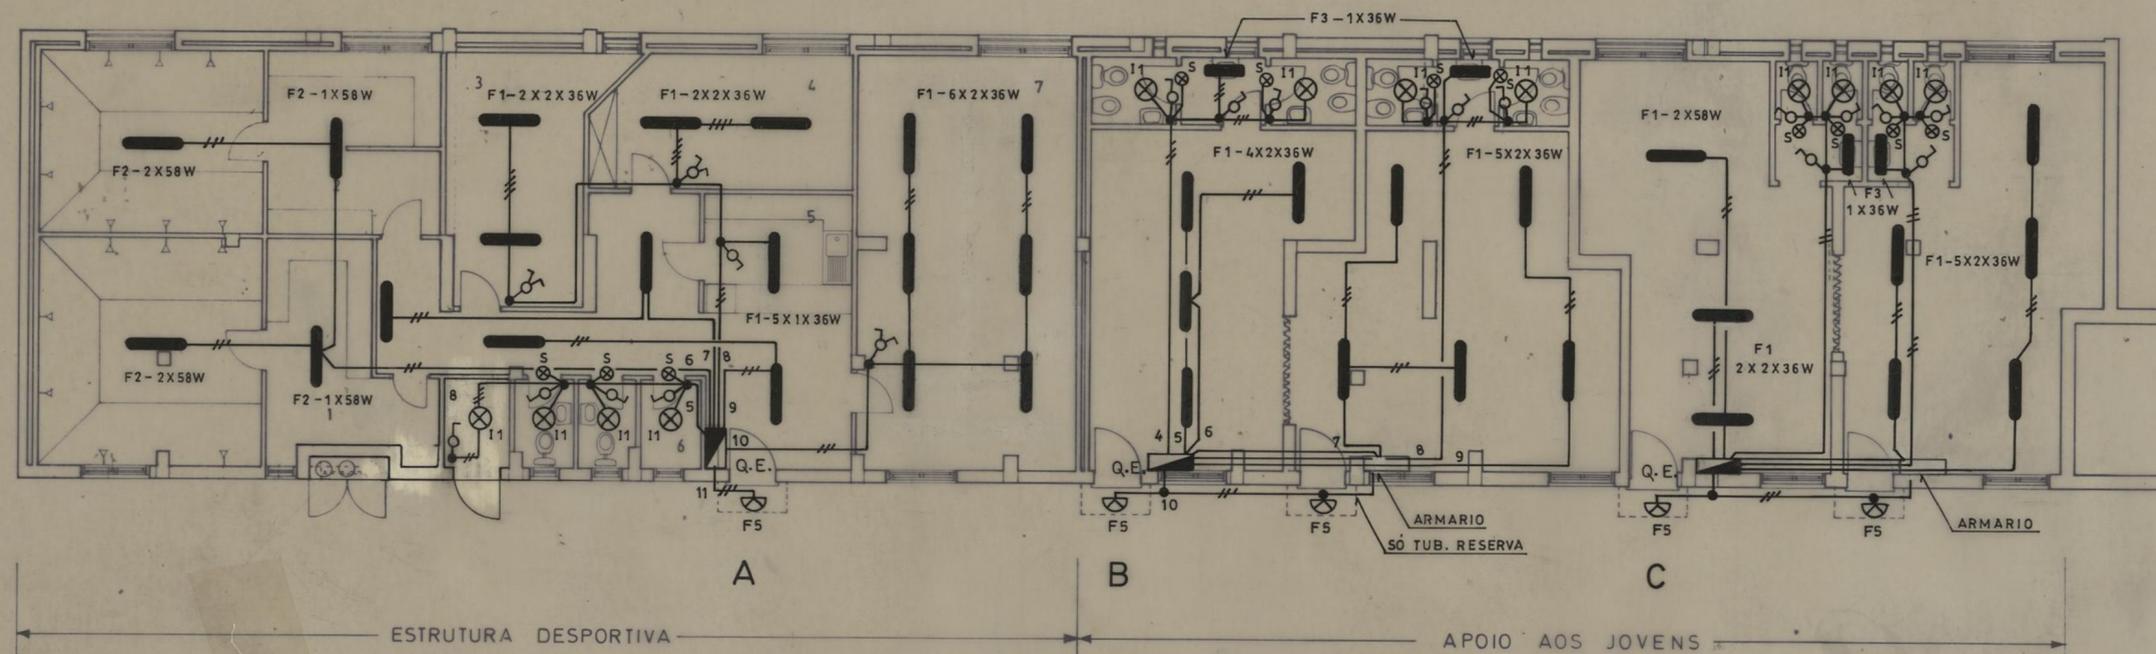

- 1 - BALNEÁRIO DE HOMENS
- 2 - BALNEÁRIO DE SENHORAS
- 3 - SECRETARIA
- 4 - POSTO MÉDICO
- 5 - BAR
- 6 - ARRUMOS
- 7 - SALA DE REUNIÕES
- 8 - CASA DA CALDEIRA

APROVEITAMENTO DAS CAVES DOS EDIF. 7 DO G.M.P. DO LAGARTEIRO		CAMARA MUNICIPAL DO PORTO	
ELECTRICIDADE		DIRECÇÃO DOS SERVIÇOS DE OBRAS D. C. C.	
ILUMINAÇÃO		DESENHO N.º	15 2
		ESCALAS	1:100
O CHEFE	PROJ. F.M.E. PAREDES, LDA <i>Eduardo Paredes</i>		
ANULADO	SUBSTITUÍDO	DATA - NOV. 1995	

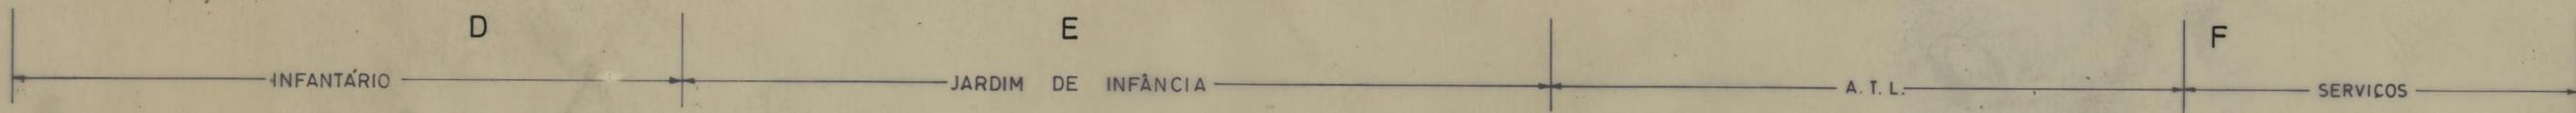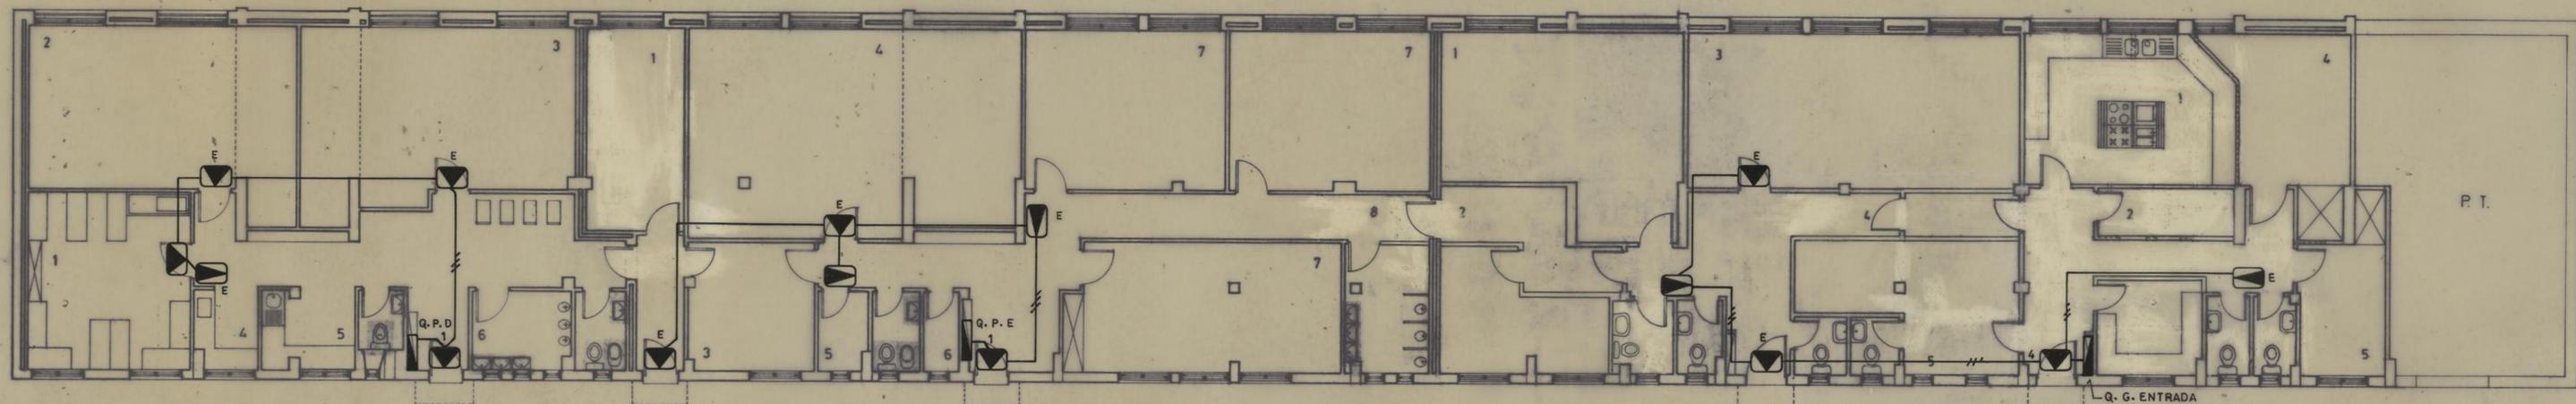


- 1 - PEQUENOS 9 CR.
- 2 - MÉDIOS 9 CR.
- 3 - GRANDES 14 CR.
- 4 - PIA DE DESPEJO
- 5 - COPA DE LEITES
- 6 - SANITÁRIOS

- 1 - COZINHA
- 2 - DESPENSA
- 3 - SALA DE PESSOAL
- 4 - SALA POLIVALENTE
- 5 - VESTIÁRIO
- 6 - ARRUMOS
- 7 - SALAS
- 8 - INST. SANITÁRIA

- 1 - SALA DE LEITURA
- 2 - SALA DE TRABALHOS OFICINAIS
- 3 - SALA POLIVALENTE
- 3A - ZONA DE LANCHES
- 4 - GABINETE
- 5 - VESTIÁRIO

- 1 - COZINHA
- 2 - DESPENSA
- 3 - SALA DE ESPERA
- 4 - LAVANDÁRIA
- 5 - POSTO MÉDICO

APROVEITAMENTO DAS CAVES DOS EDIF. 8 DO G.M.F. DO LAGARTEIRO ELECTRICIDADE		CAMARA MUNICIPAL DO PORTO DIRECÇÃO DOS SERVIÇOS DE OBRAS D.C.C.
ILUM. EMERGENCIA		DESENHO N.º 19 6 ESCALAS 1:100
O CHEFE PROJ. F.M.E. PAREDES, LDA <i>Eduardo Parody</i>	ANULADO SUBSTITUIDO REV.1-97 DATA NOV. 1995	

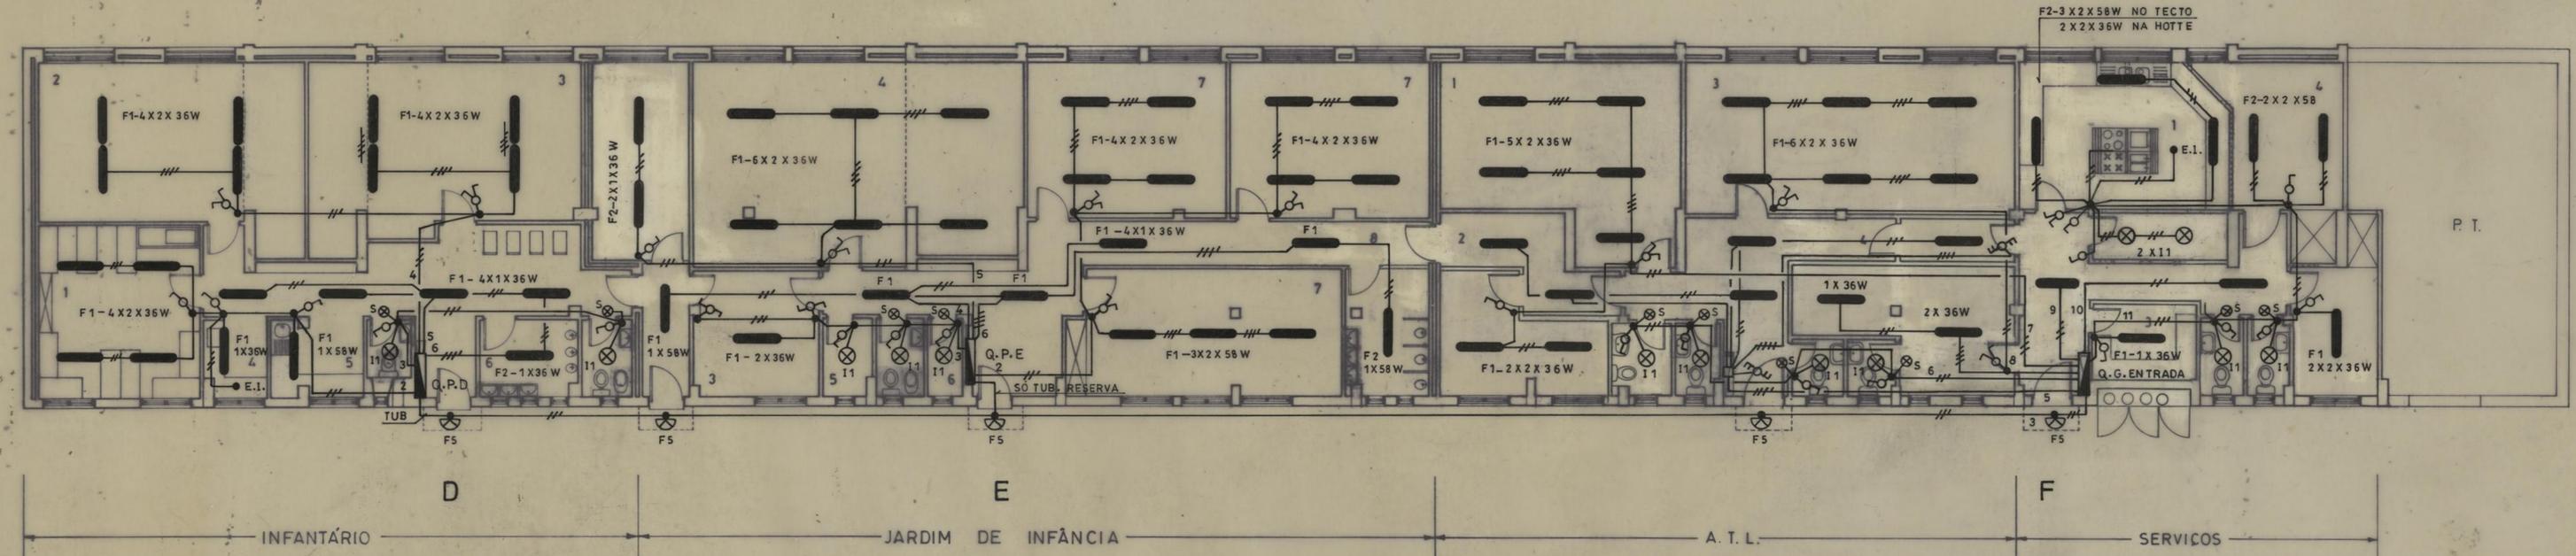

- 1 - PEQUENOS 9 CR.
- 2 - MÉDIOS 9 CR.
- 3 - GRANDES 14 CR.
- 4 - PIA DE DESPEJO
- 5 - COPA DE LEITES
- 6 - SANITÁRIOS

- 1 - COZINHA
- 2 - DESPENSA
- 3 - SALA DE PESSOAL
- 4 - SALA POLIVALENTE
- 5 - VESTIÁRIO
- 6 - ARRUMOS
- 7 - SALAS
- 8 - INST. SANITÁRIA

- 1 - SALA DE LEITURA
- 2 - SALA DE TRABALHOS OFICINAIS
- 3 - SALA POLIVALENTE
- 3A - ZONA DE LANCHES
- 4 - GABINETE
- 5 - VESTIÁRIO

- 1 - COZINHA
- 2 - DESPENSA
- 3 - SALA DE ESPERA
- 4 - LAVANDARIA
- 5 - POSTO MÉDICO

APROVEITAMENTO DAS CAVES DOS EDIF. 8 DO G.M.P. DO LAGARTEIRO ELECTRICIDADE		CAMARA MUNICIPAL DO PORTO DIRECÇÃO DOS SERVIÇOS DE OBRAS D.C.C.	
ILUMINAÇÃO		DESENHO N.º 20 7	ESCALAS 1:100
O CHEFE <i>Eduardo Paredes</i>	PROJ. F.M.E. PAREDES, LDA <i>Eduardo Paredes</i>	ANULADO	SUBSTITUÍDO REV.1-97
		DATA NOV. 1995	