




COMISSÃO DE MORADORES DO BAIRRO DE MONTE DA BE.
 CAVE DO EDIFÍCIO 2 - ESCALA 1:100 - ESTUDO PRÉVIO
R. Lima

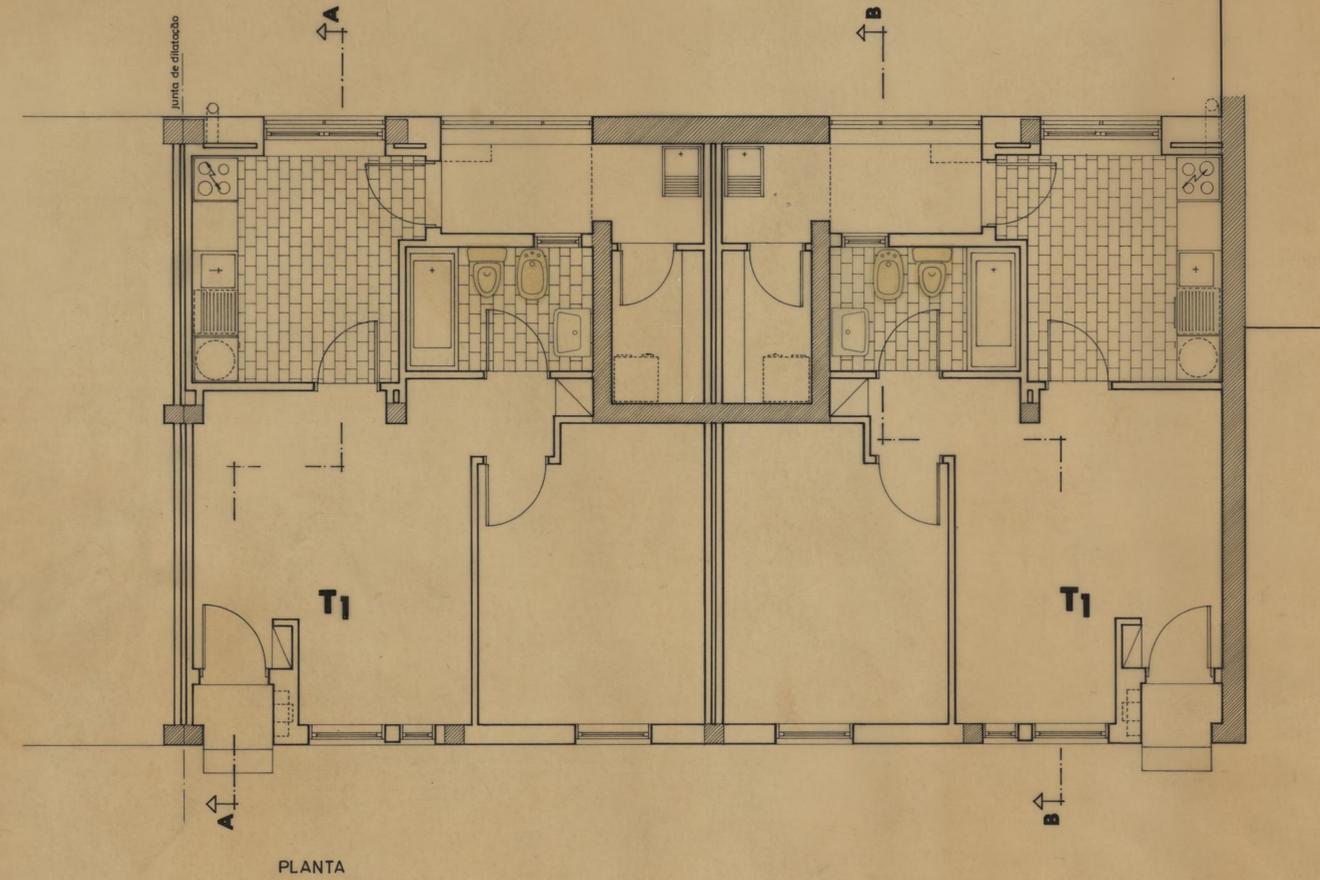


PLANTA

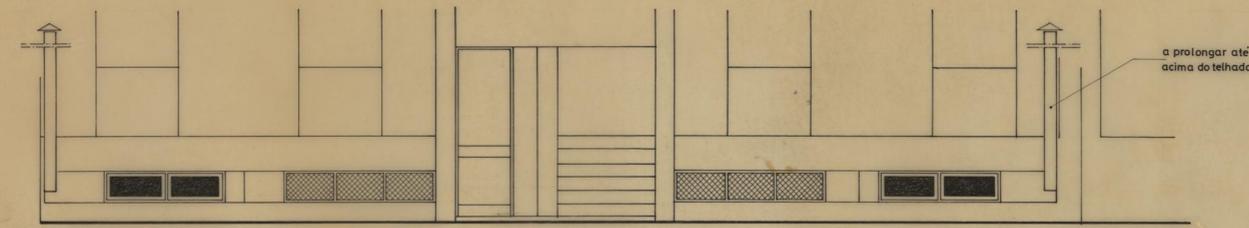


ALÇADO POSTERIOR

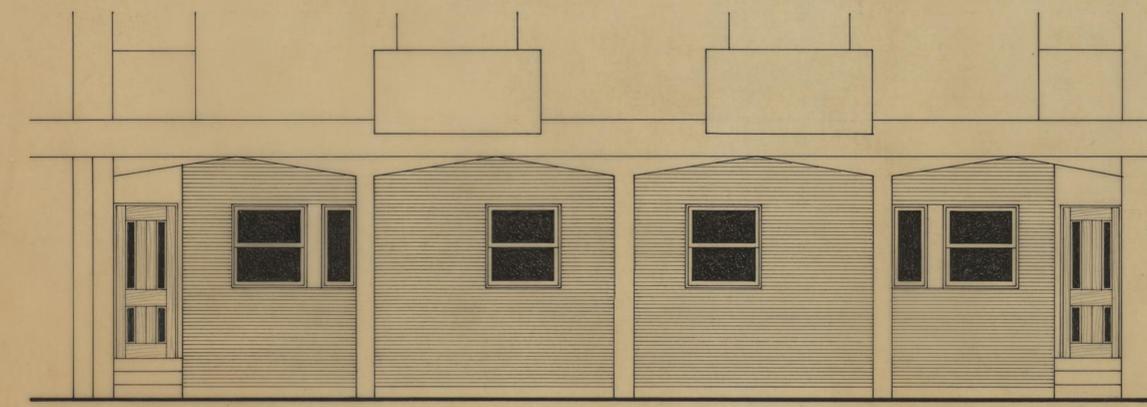

ALÇADO ANTERIOR

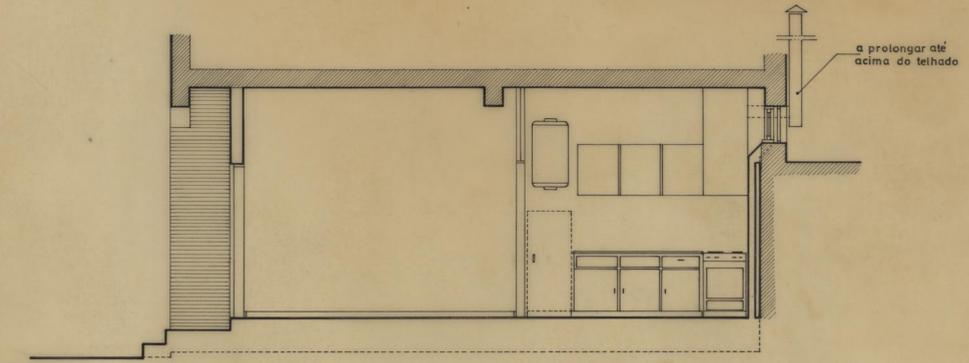

CORTE A

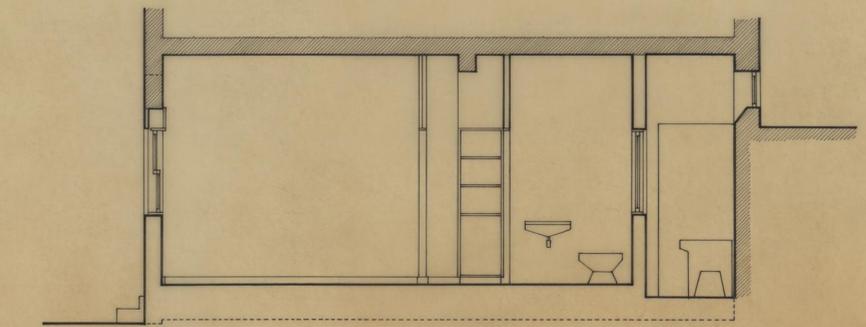

CORTE B

GRUPO DE MORADIAS POPULARES DE MONTE DA BELA		CAMARA MUNICIPAL DO PORTO	
ARQUITECTURA		DIRECÇÃO DOS SERVIÇOS DE OBRAS D.C.C.	
APROVEITAMENTO DA CAVE DO EDIF. 2		DESENHO N.º	2
PLANTA, ALÇADOS E CORTES		ESCALAS	1:50
O CHEFE.	DESENHOU.	ANULADO	
<i>Deusdado</i>	<i>Alfredo Augusto</i>	SUBSTITUÍDO	
	PROJECTOU.	DATA	OUTUBRO 1986
	<i>Fernando</i>		