


- LEGENDA**
- //— — VD 12 / V2 x 1,5 mm²
 - //— — VD 16 / V2 x 1,5 + T1,5 mm²
 - //— — VD 16 / V3 x 1,5 mm²

PLANTA

GRUPO DE MORADIAS POPULARES DE MONTE DA BELA		CAMARA MUNICIPAL DO PORTO	
INSTALAÇÃO ELÉCTRICA		DIRECÇÃO DOS SERVIÇOS DE OBRAS D. C. C.	
APROVEITAMENTO DA CAVE DO EDIF. 2 ILUMINAÇÃO		DESENHO N.º	5
		ESCALAS	1:50
O CHEFE,	DESENHOU,	ANULADO	
<i>[Signature]</i>	<i>[Signature]</i>	SUBSTITUÍDO	
PROJECTOU, <i>[Signature]</i>		DATA	MARÇO 1987
Visto: <i>[Signature]</i>			

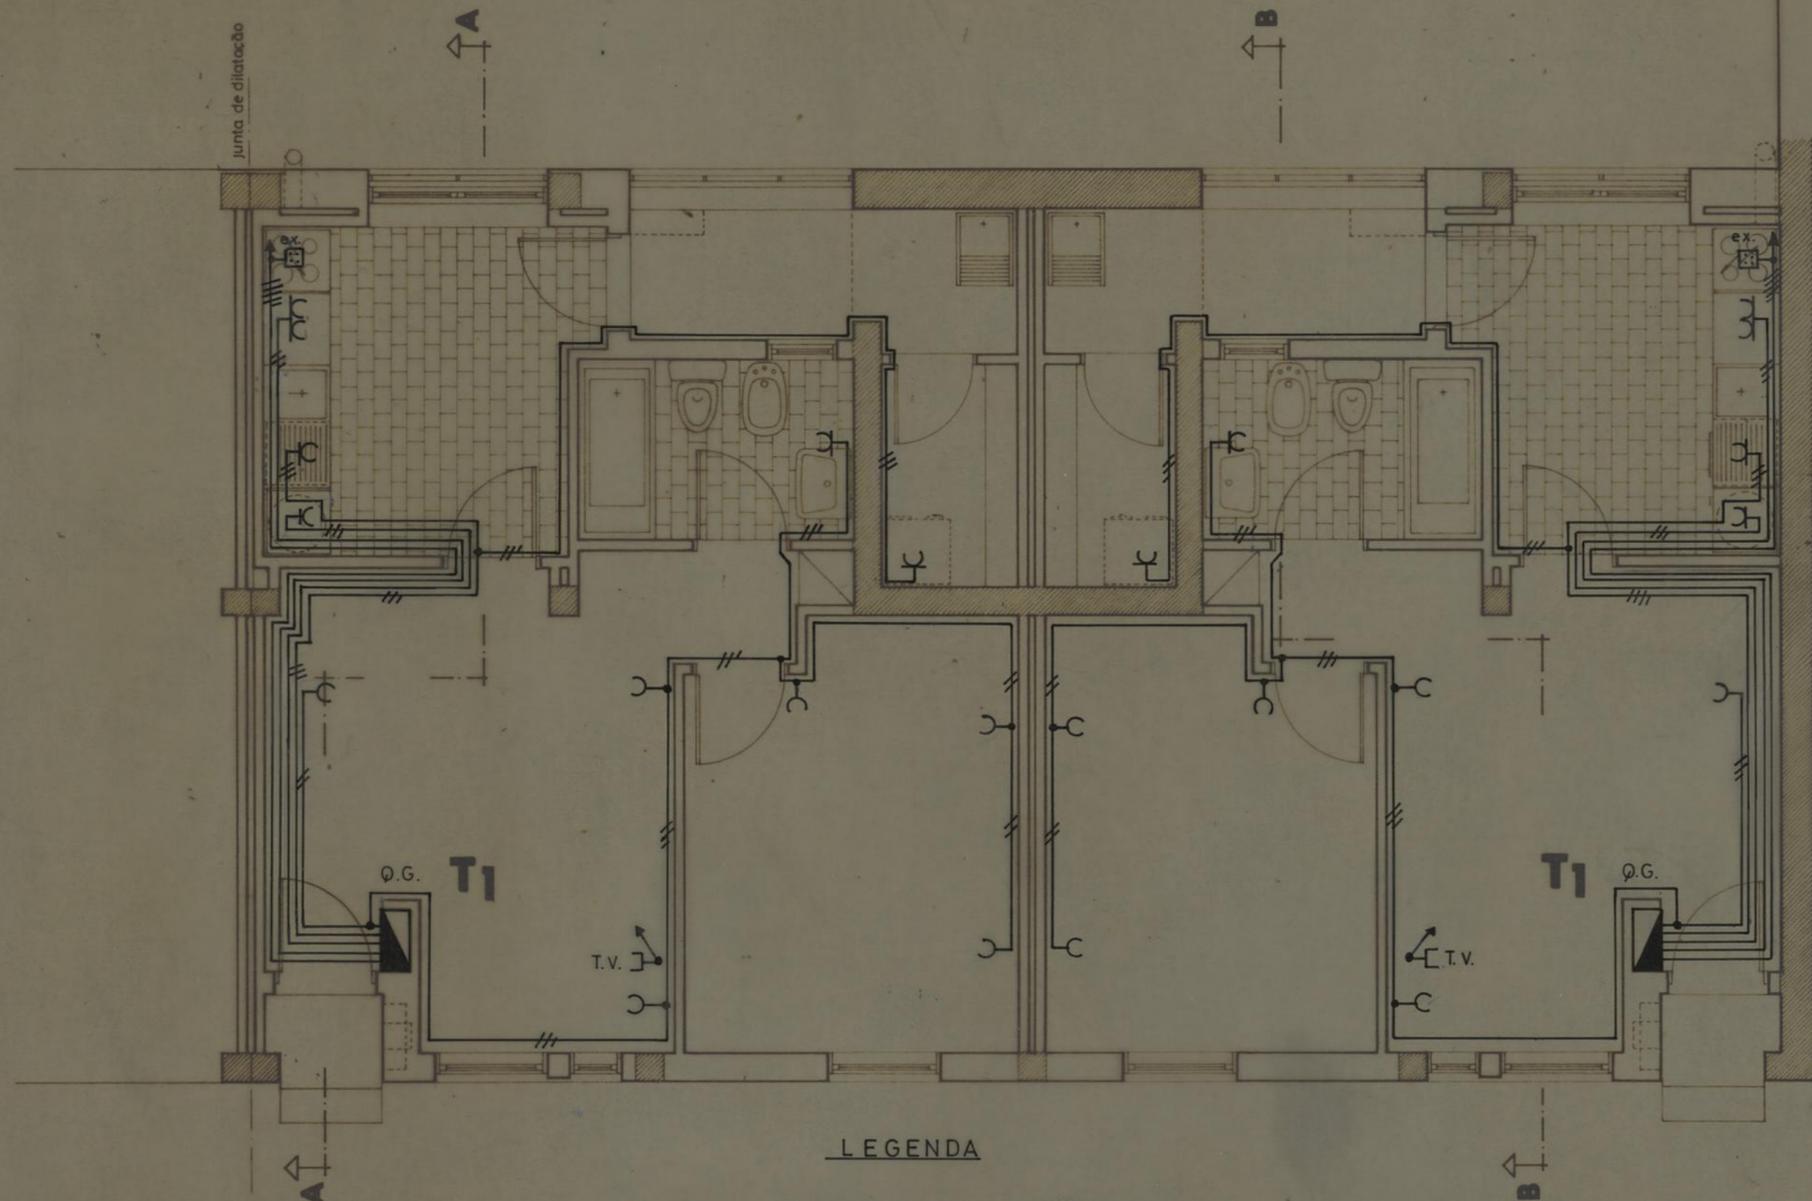


Junta de dilatação

PLANTA


LEGENDA

- //— — VD16 / V 2 x 2,5 + T 2,5mm²
- ///— — VD20 / V 3 x 2,5 + T 2,5mm²
- ////— — VD 20 / V 4 x 2,5 + T 2,5mm²

GRUPO DE MORADIAS POPULARES DE MONTE DA BELA		CAMARA MUNICIPAL DO PORTO	
INSTALACÃO ELÉCTRICA		DIRECÇÃO DOS SERVIÇOS DE OBRAS D. C. C.	
APROVEITAMENTO DA CAVE DO EDIF. 2		DESENHO N.º	6
TOMADAS — EQUIPAMENTO		ESCALAS	1:50
O CHEFE	DESENHOU	ANULADO	
<i>[Signature]</i>	<i>[Signature]</i>	SUBSTITUÍDO	
	PROJECTOU	DATA	MARÇO 1987
	<i>[Signature]</i>		

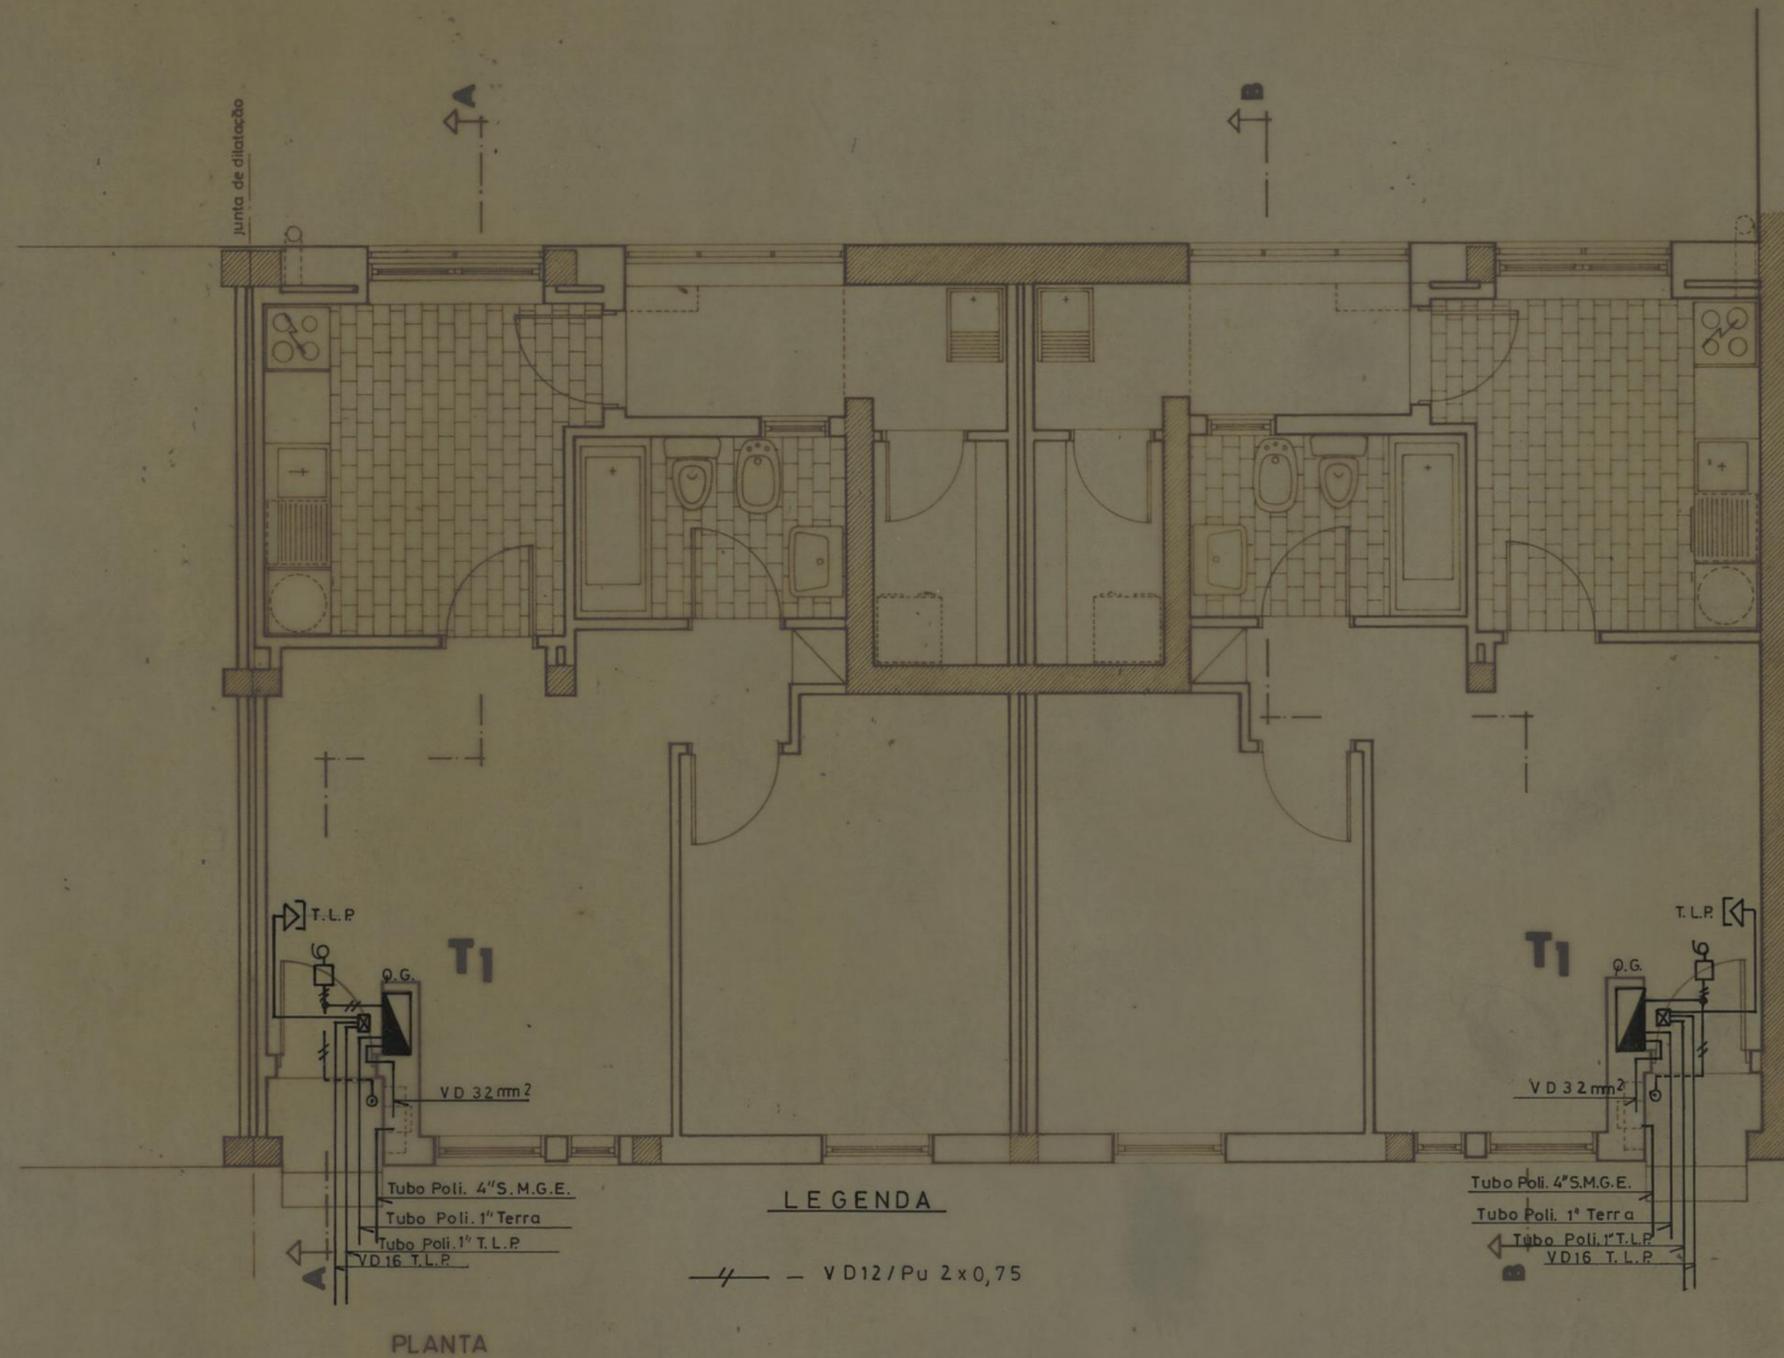

GRUPO DE MORADIAS POPULARES DE MONTE DA BELA		CAMARA MUNICIPAL DO PORTO	
INSTALAÇÃO ELÉCTRICA		DIRECÇÃO DOS SERVIÇOS DE OBRAS D. C. C.	
APROVEITAMENTO DA CAVE DO EDIF. 2 CORRENTES FRACAS ALIMENTAÇÕES		DESENHO N.º	
		ESCALAS	1:50 7
O CHEFE	DESENHADO	ANULADO	
<i>[Signature]</i>	<i>[Signature]</i>	SUBSTITUÍDO	
PROJECTOU: <i>[Signature]</i>		DATA	MARCO 1987
Visto: <i>[Signature]</i>			

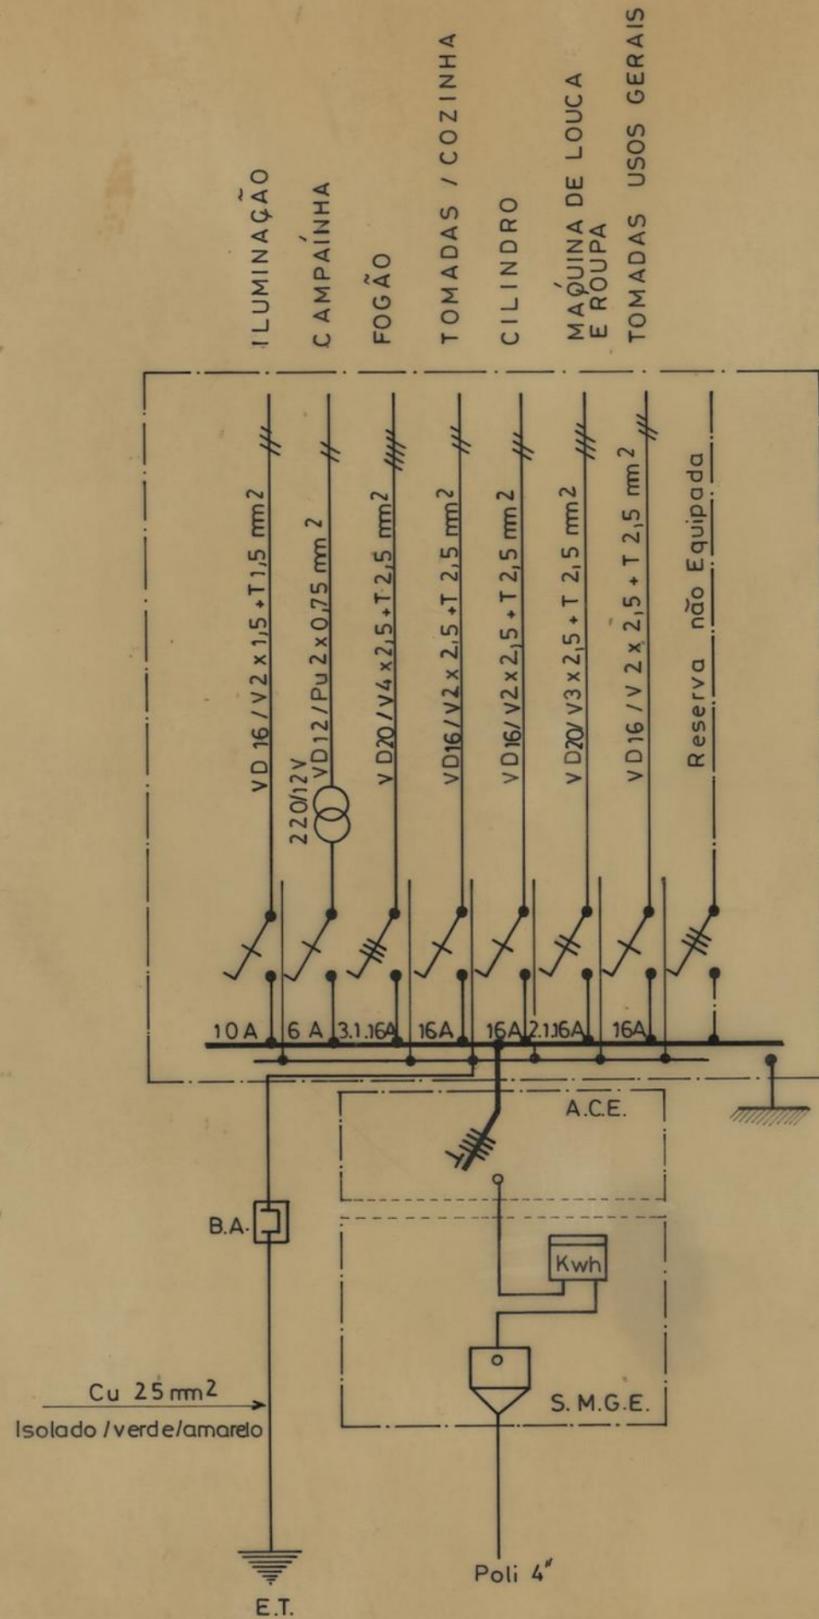

GRUPO DE MORADIAS POPULARES DE MONTE DA BELA INSTALAÇÃO ELECTRICA		CAMARA MUNICIPAL DO PORTO DIRECÇÃO DOS SERVIÇOS DE OBRAS D. C. C.	
Q U A D R O S		DESENHO N.º	8
		ESCALAS	
O CHEFE,	DESENHOU,	ANULADO	SUBSTITUÍDO
<i>[Signature]</i>	<i>[Signature]</i> PROJECTOU, <i>[Signature]</i> Visto: <i>[Signature]</i>	DATA MARÇO DE 1987	