
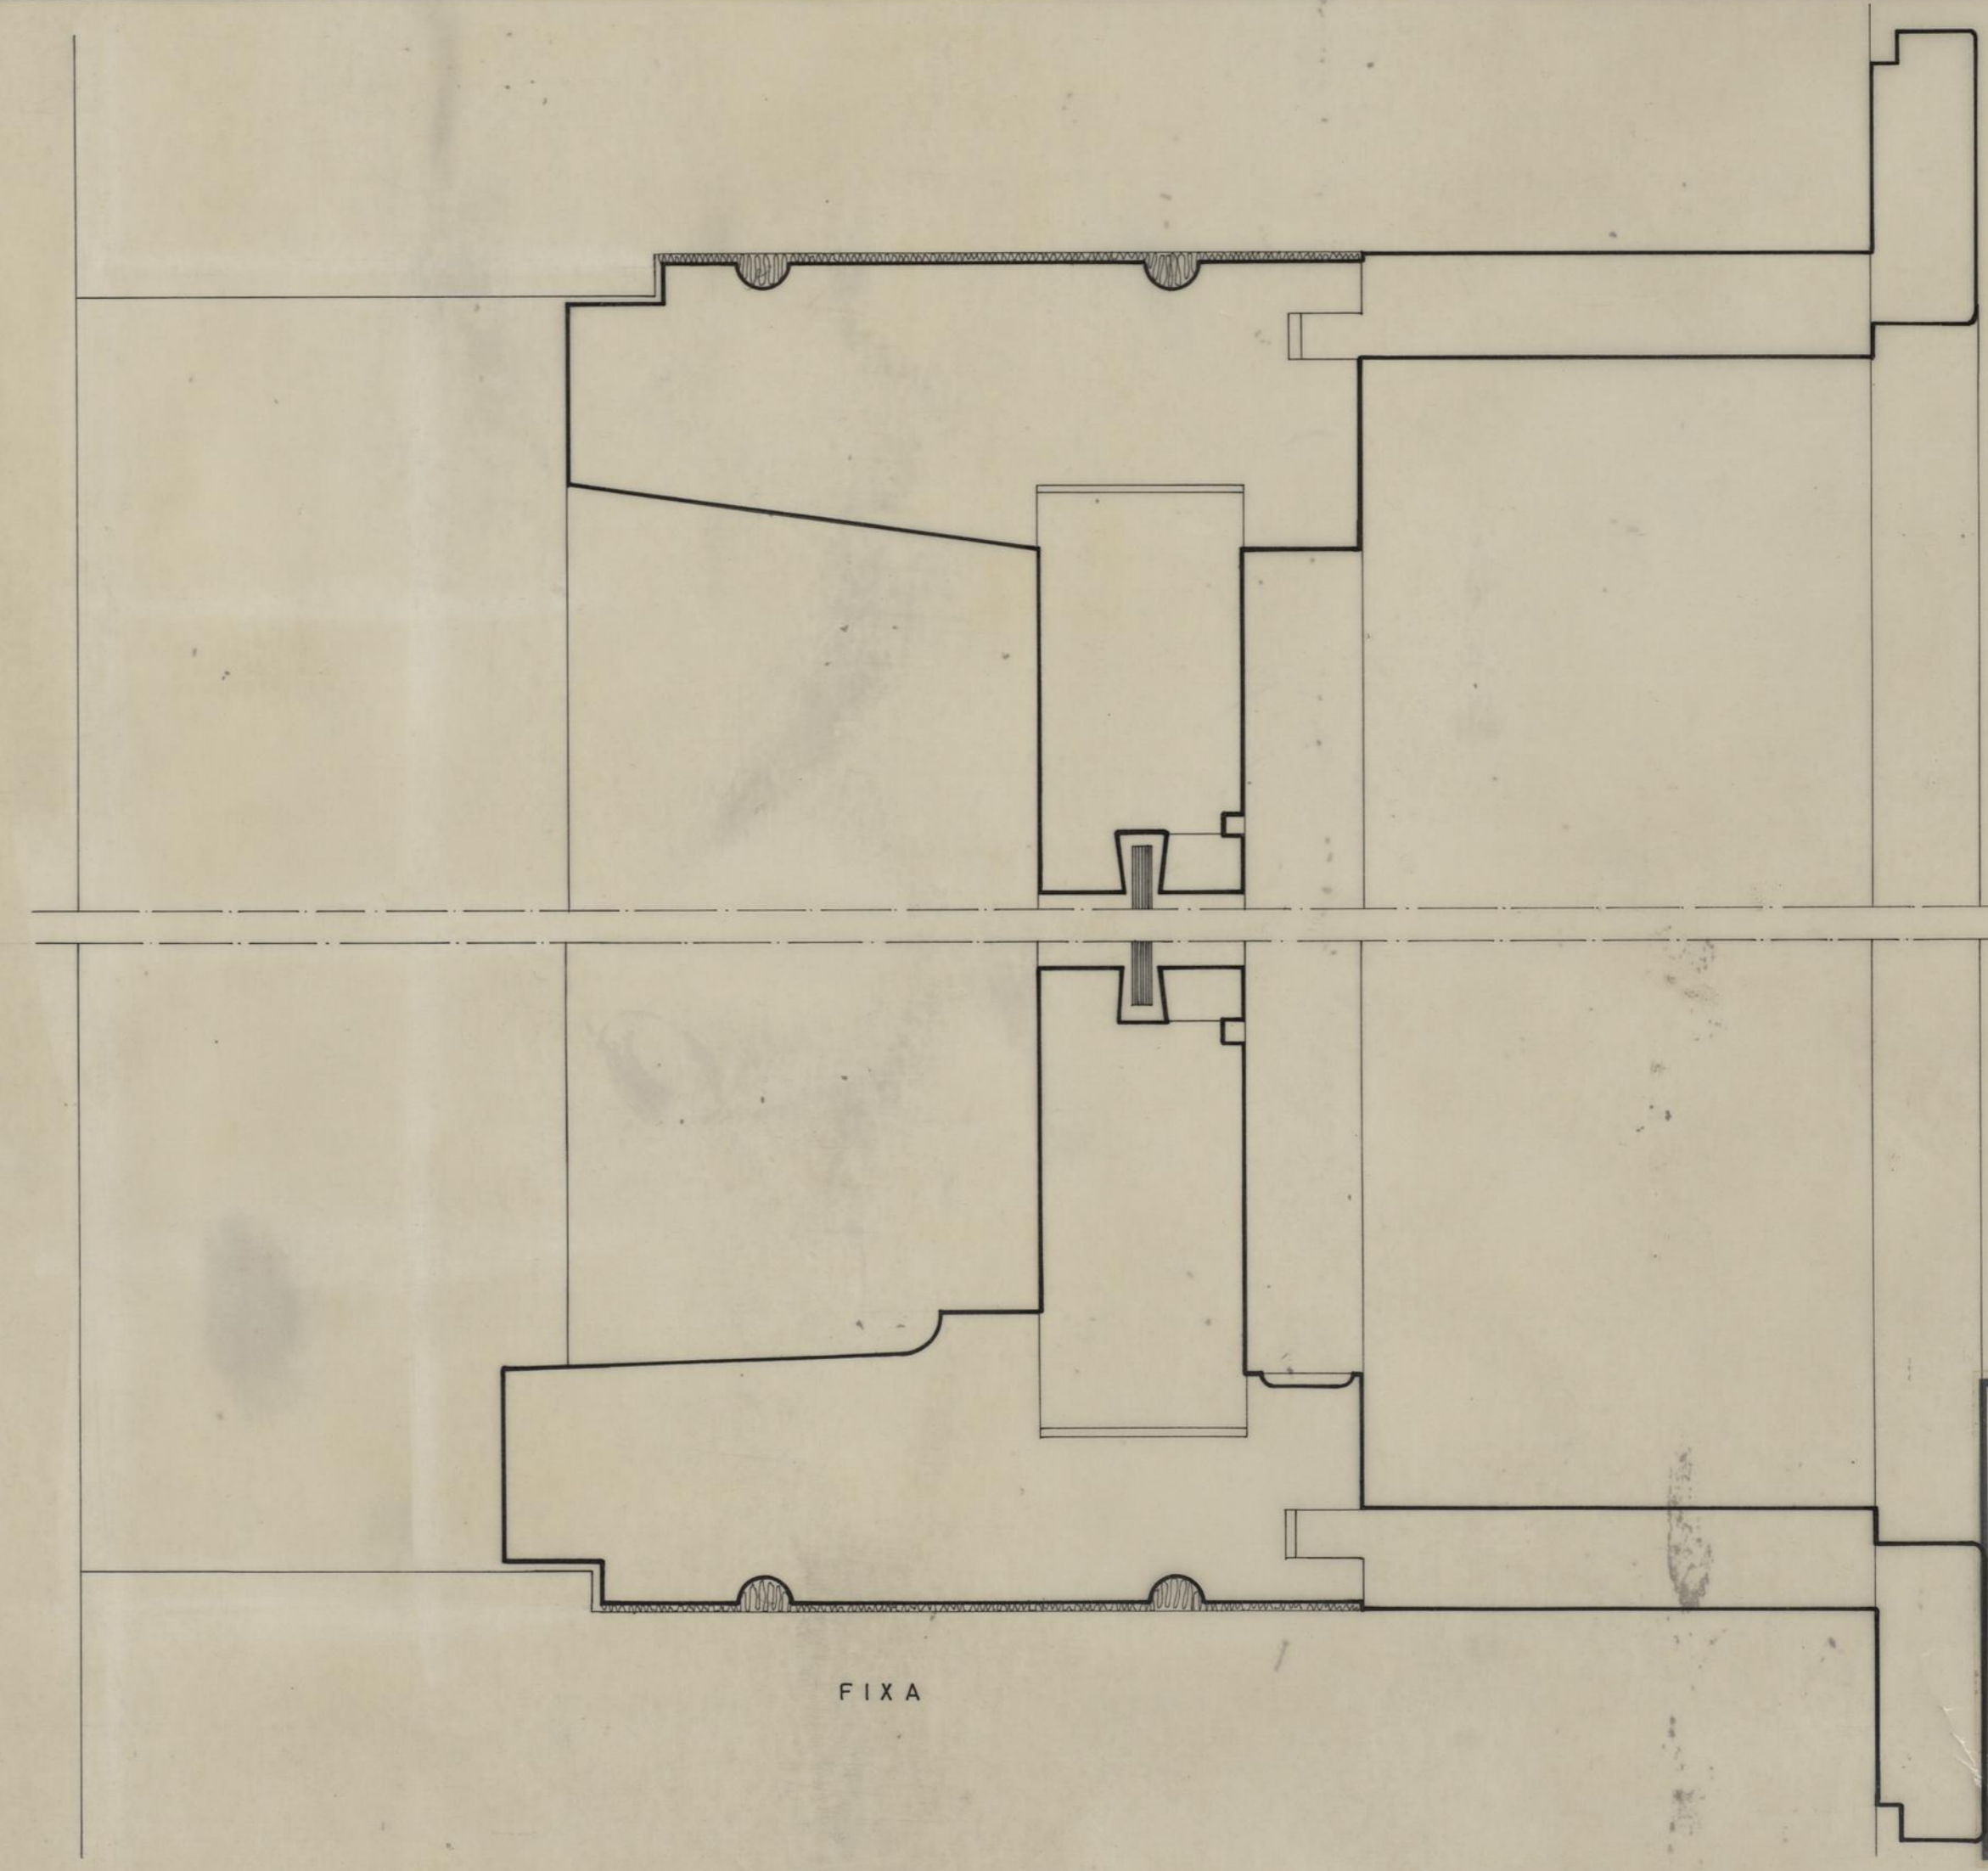
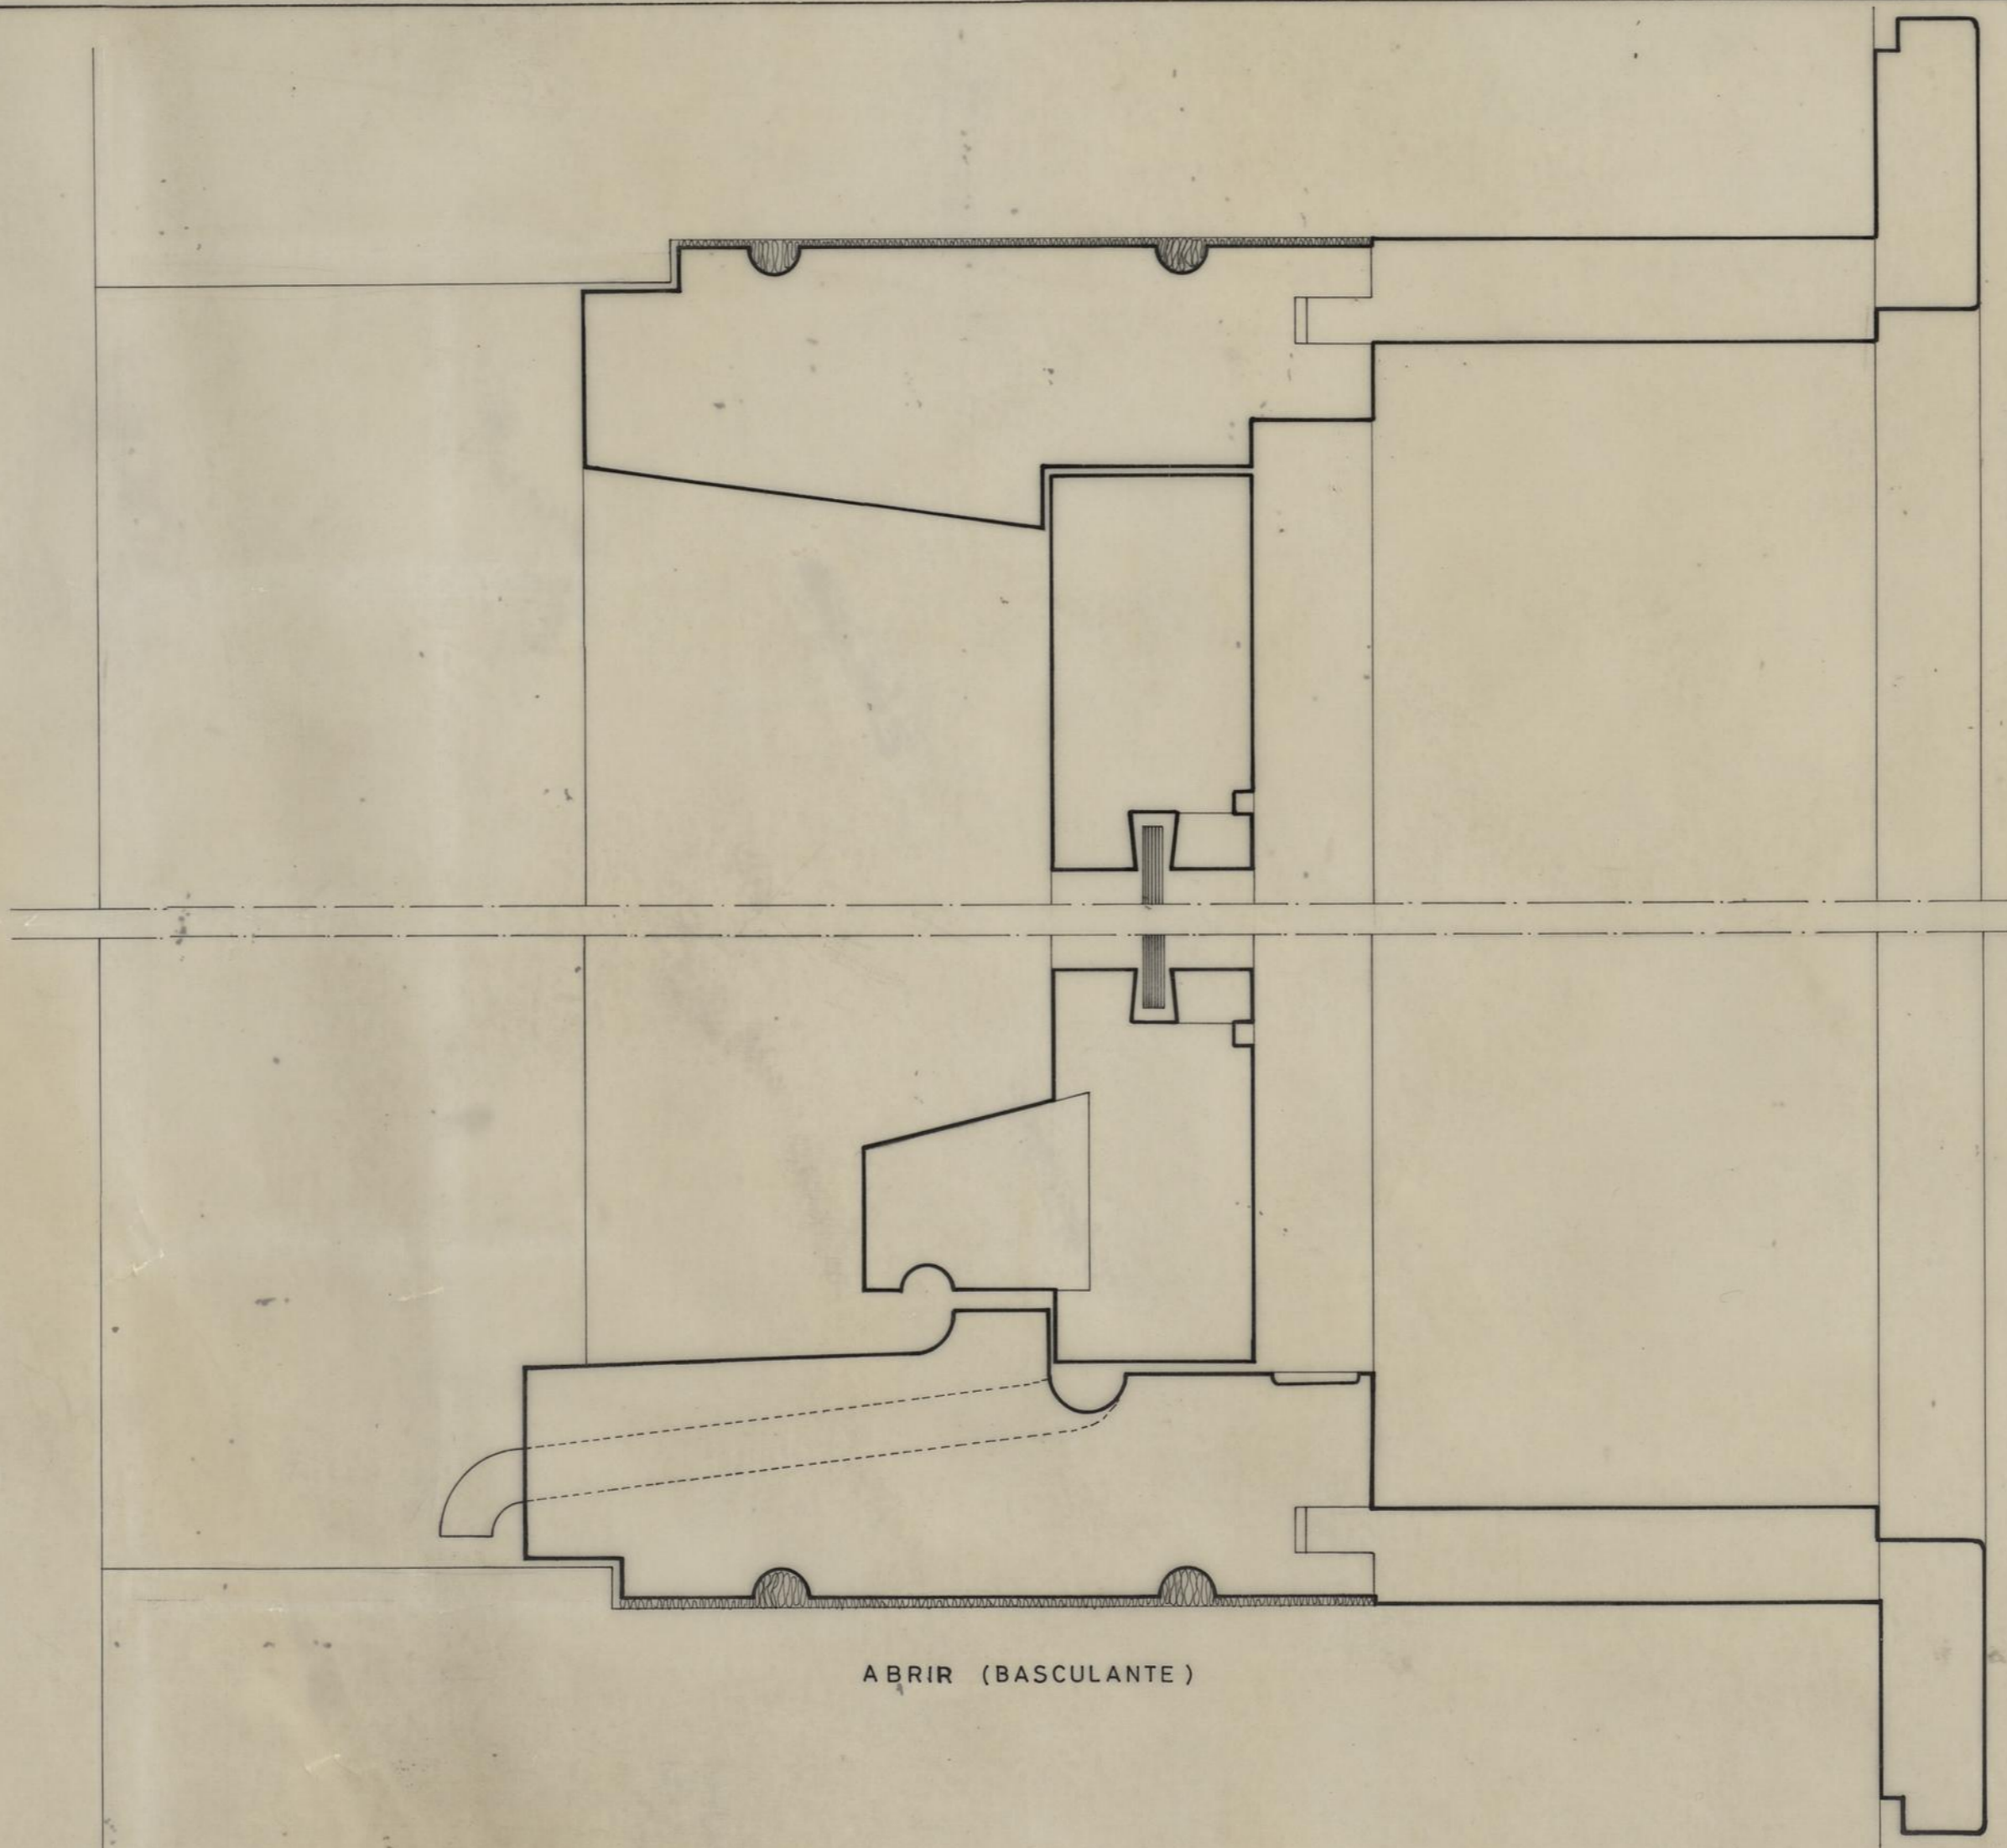




SOLEIRA EM TIJOLEIRA "KLINKER"
DE 29 x 9,5 x 2,5 cms

TIJOLEIRA TIPO "S. PAULO"




POSTO POLIVALENTE DE APOIO AO PESSOAL EXTERNO DA C.M.P.	CAMARA MUNICIPAL DO PORTO
PORMENORES	DIRECÇÃO DOS SERVIÇOS DE OBRAS D. C. C.
PORTA EXTERIOR	DESENHO N.º 9
	ESCALAS 1:1 e 1:20
o CHEFE,	DESENHOU,
<i>[Signature]</i>	<i>[Signature]</i>
	PROJECTOU,
	<i>[Signature]</i>
	DATA MAIO DE 1987

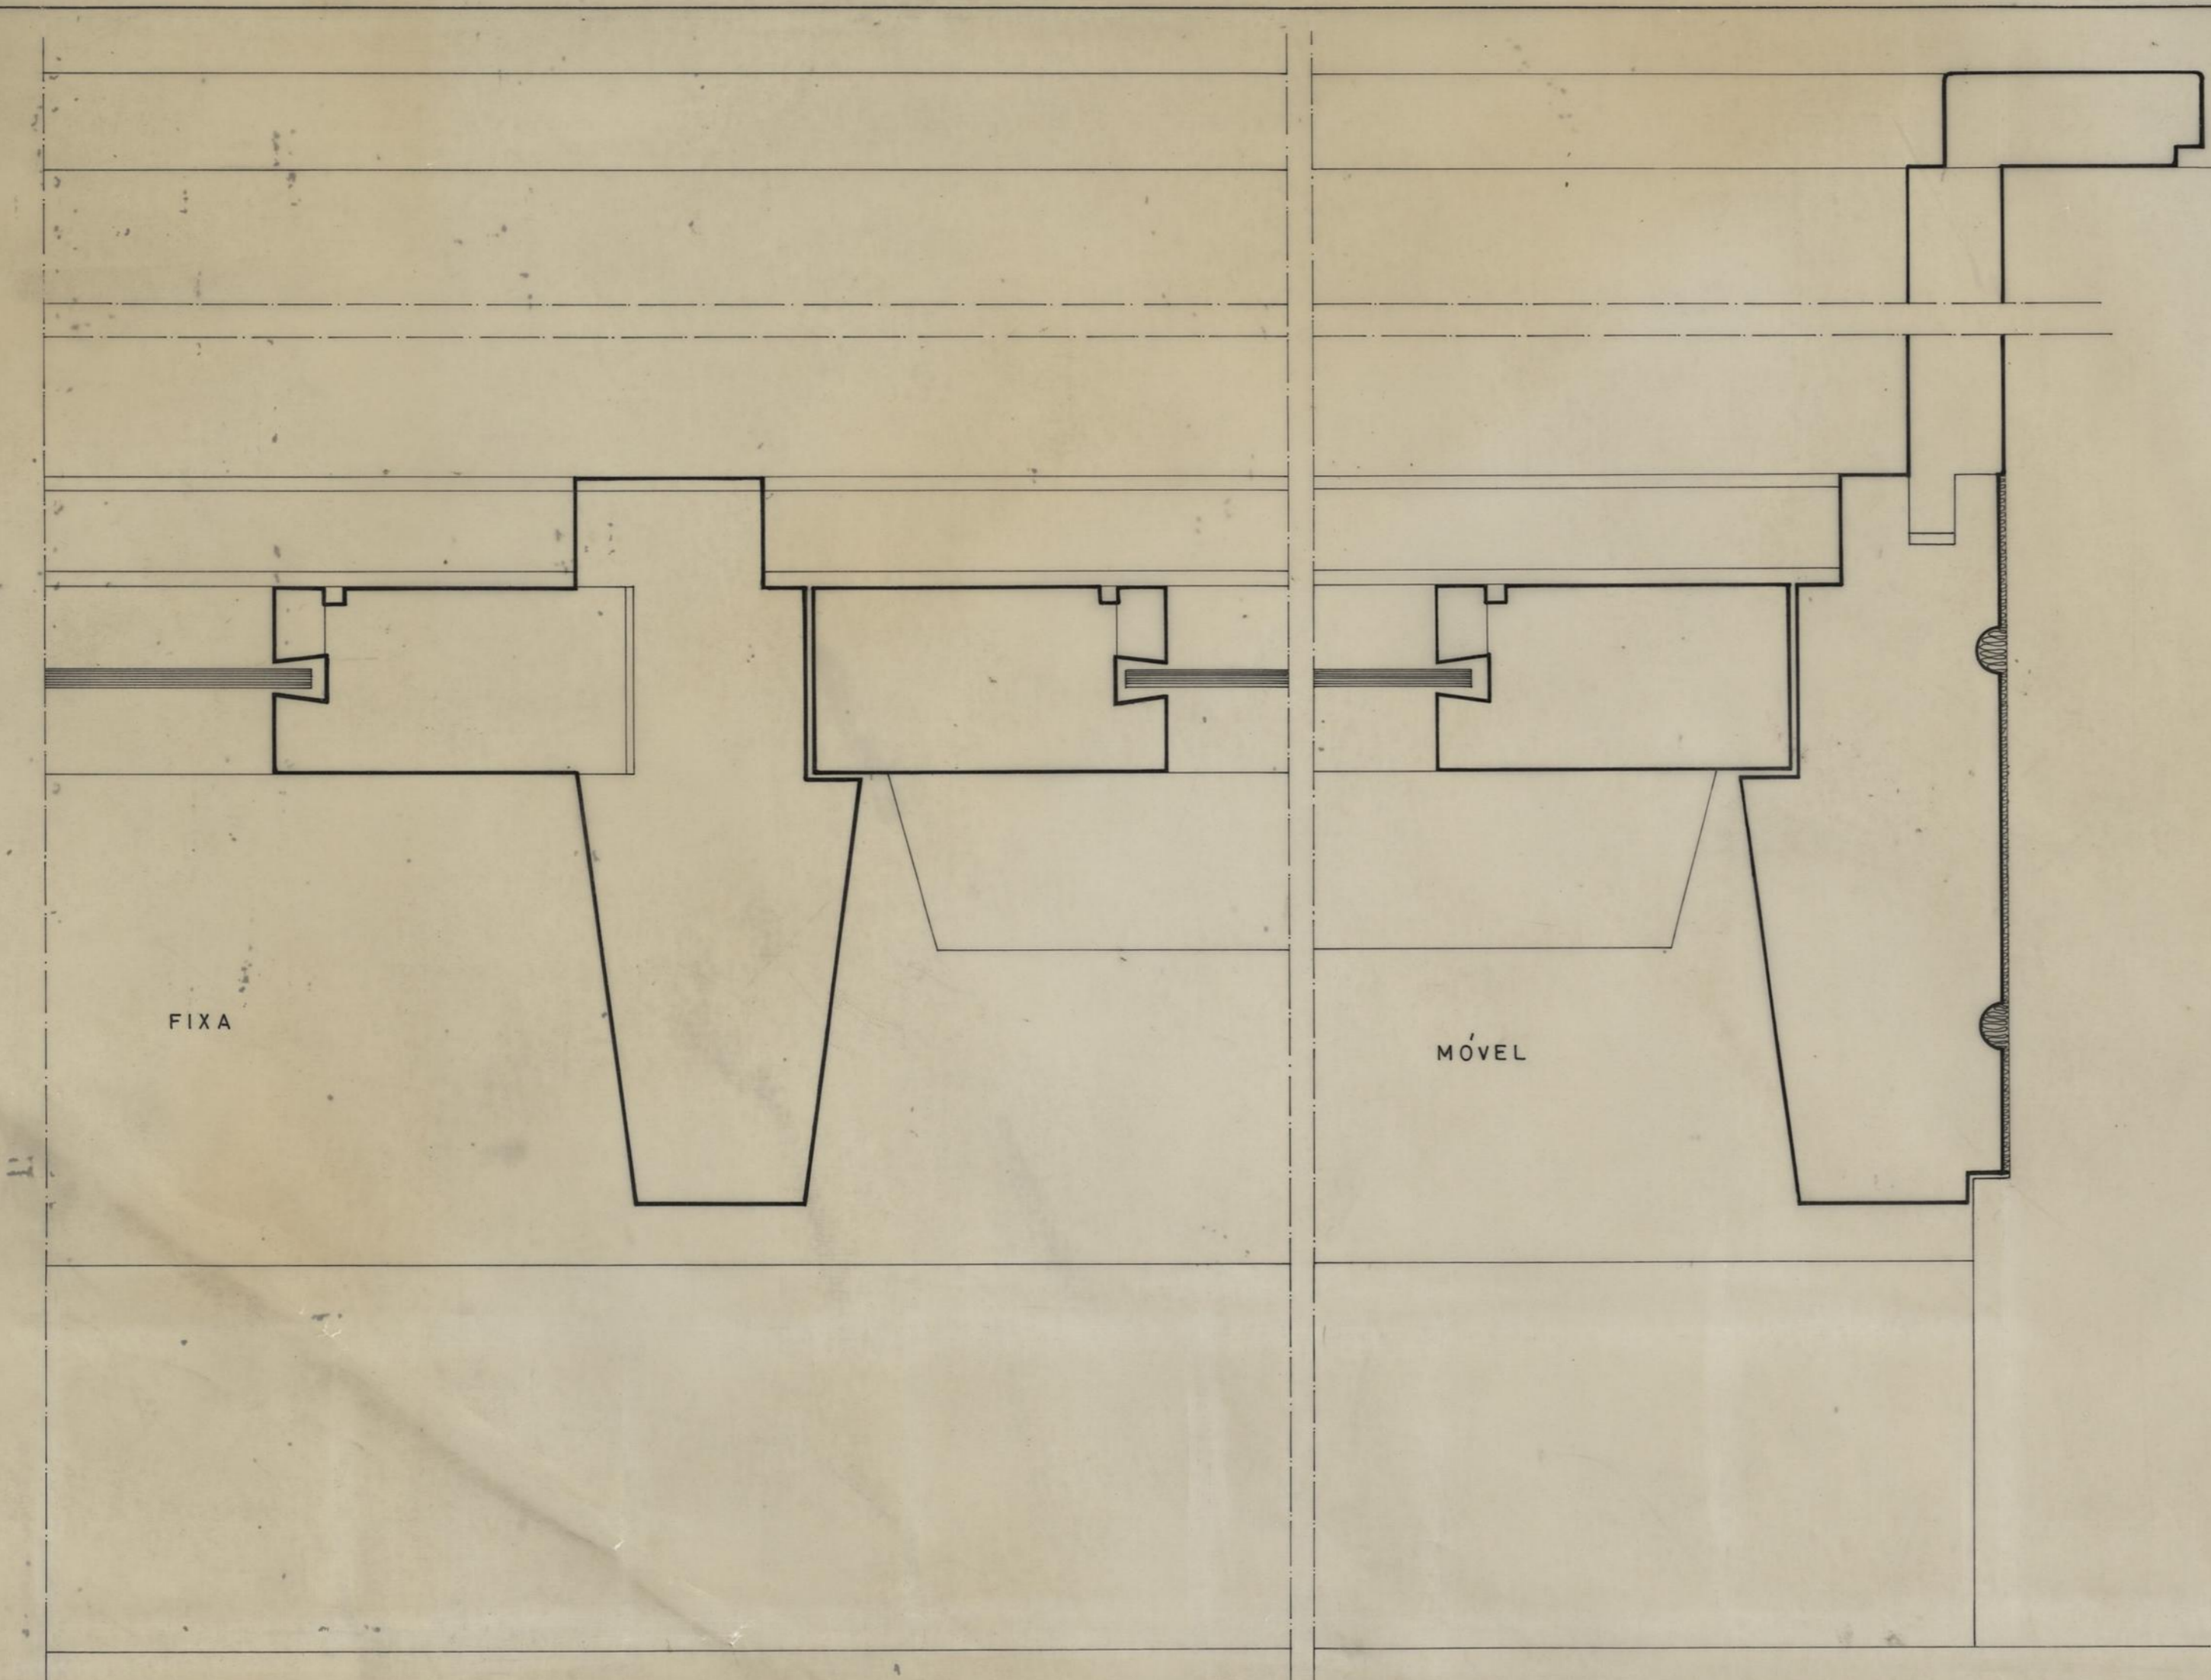



POSTO POLIVALENTE DE APOIO AO PESSOAL EXTERNO DA C.M.P.		CAMARA MUNICIPAL DO PORTO	
PORMENORES		DIRECÇÃO DOS SERVIÇOS DE OBRAS D. C. C.	
JANELAS DO ALÇADO ANTERIOR		DESENHO N.º	10
CHEFE: <i>[Signature]</i> DESENHO: <i>[Signature]</i> PROJECTO: <i>[Signature]</i>		ESCALAS	1:1
		ANULADO	
		SUBSTITUÍDO	
		DATA	MAIO DE 1987

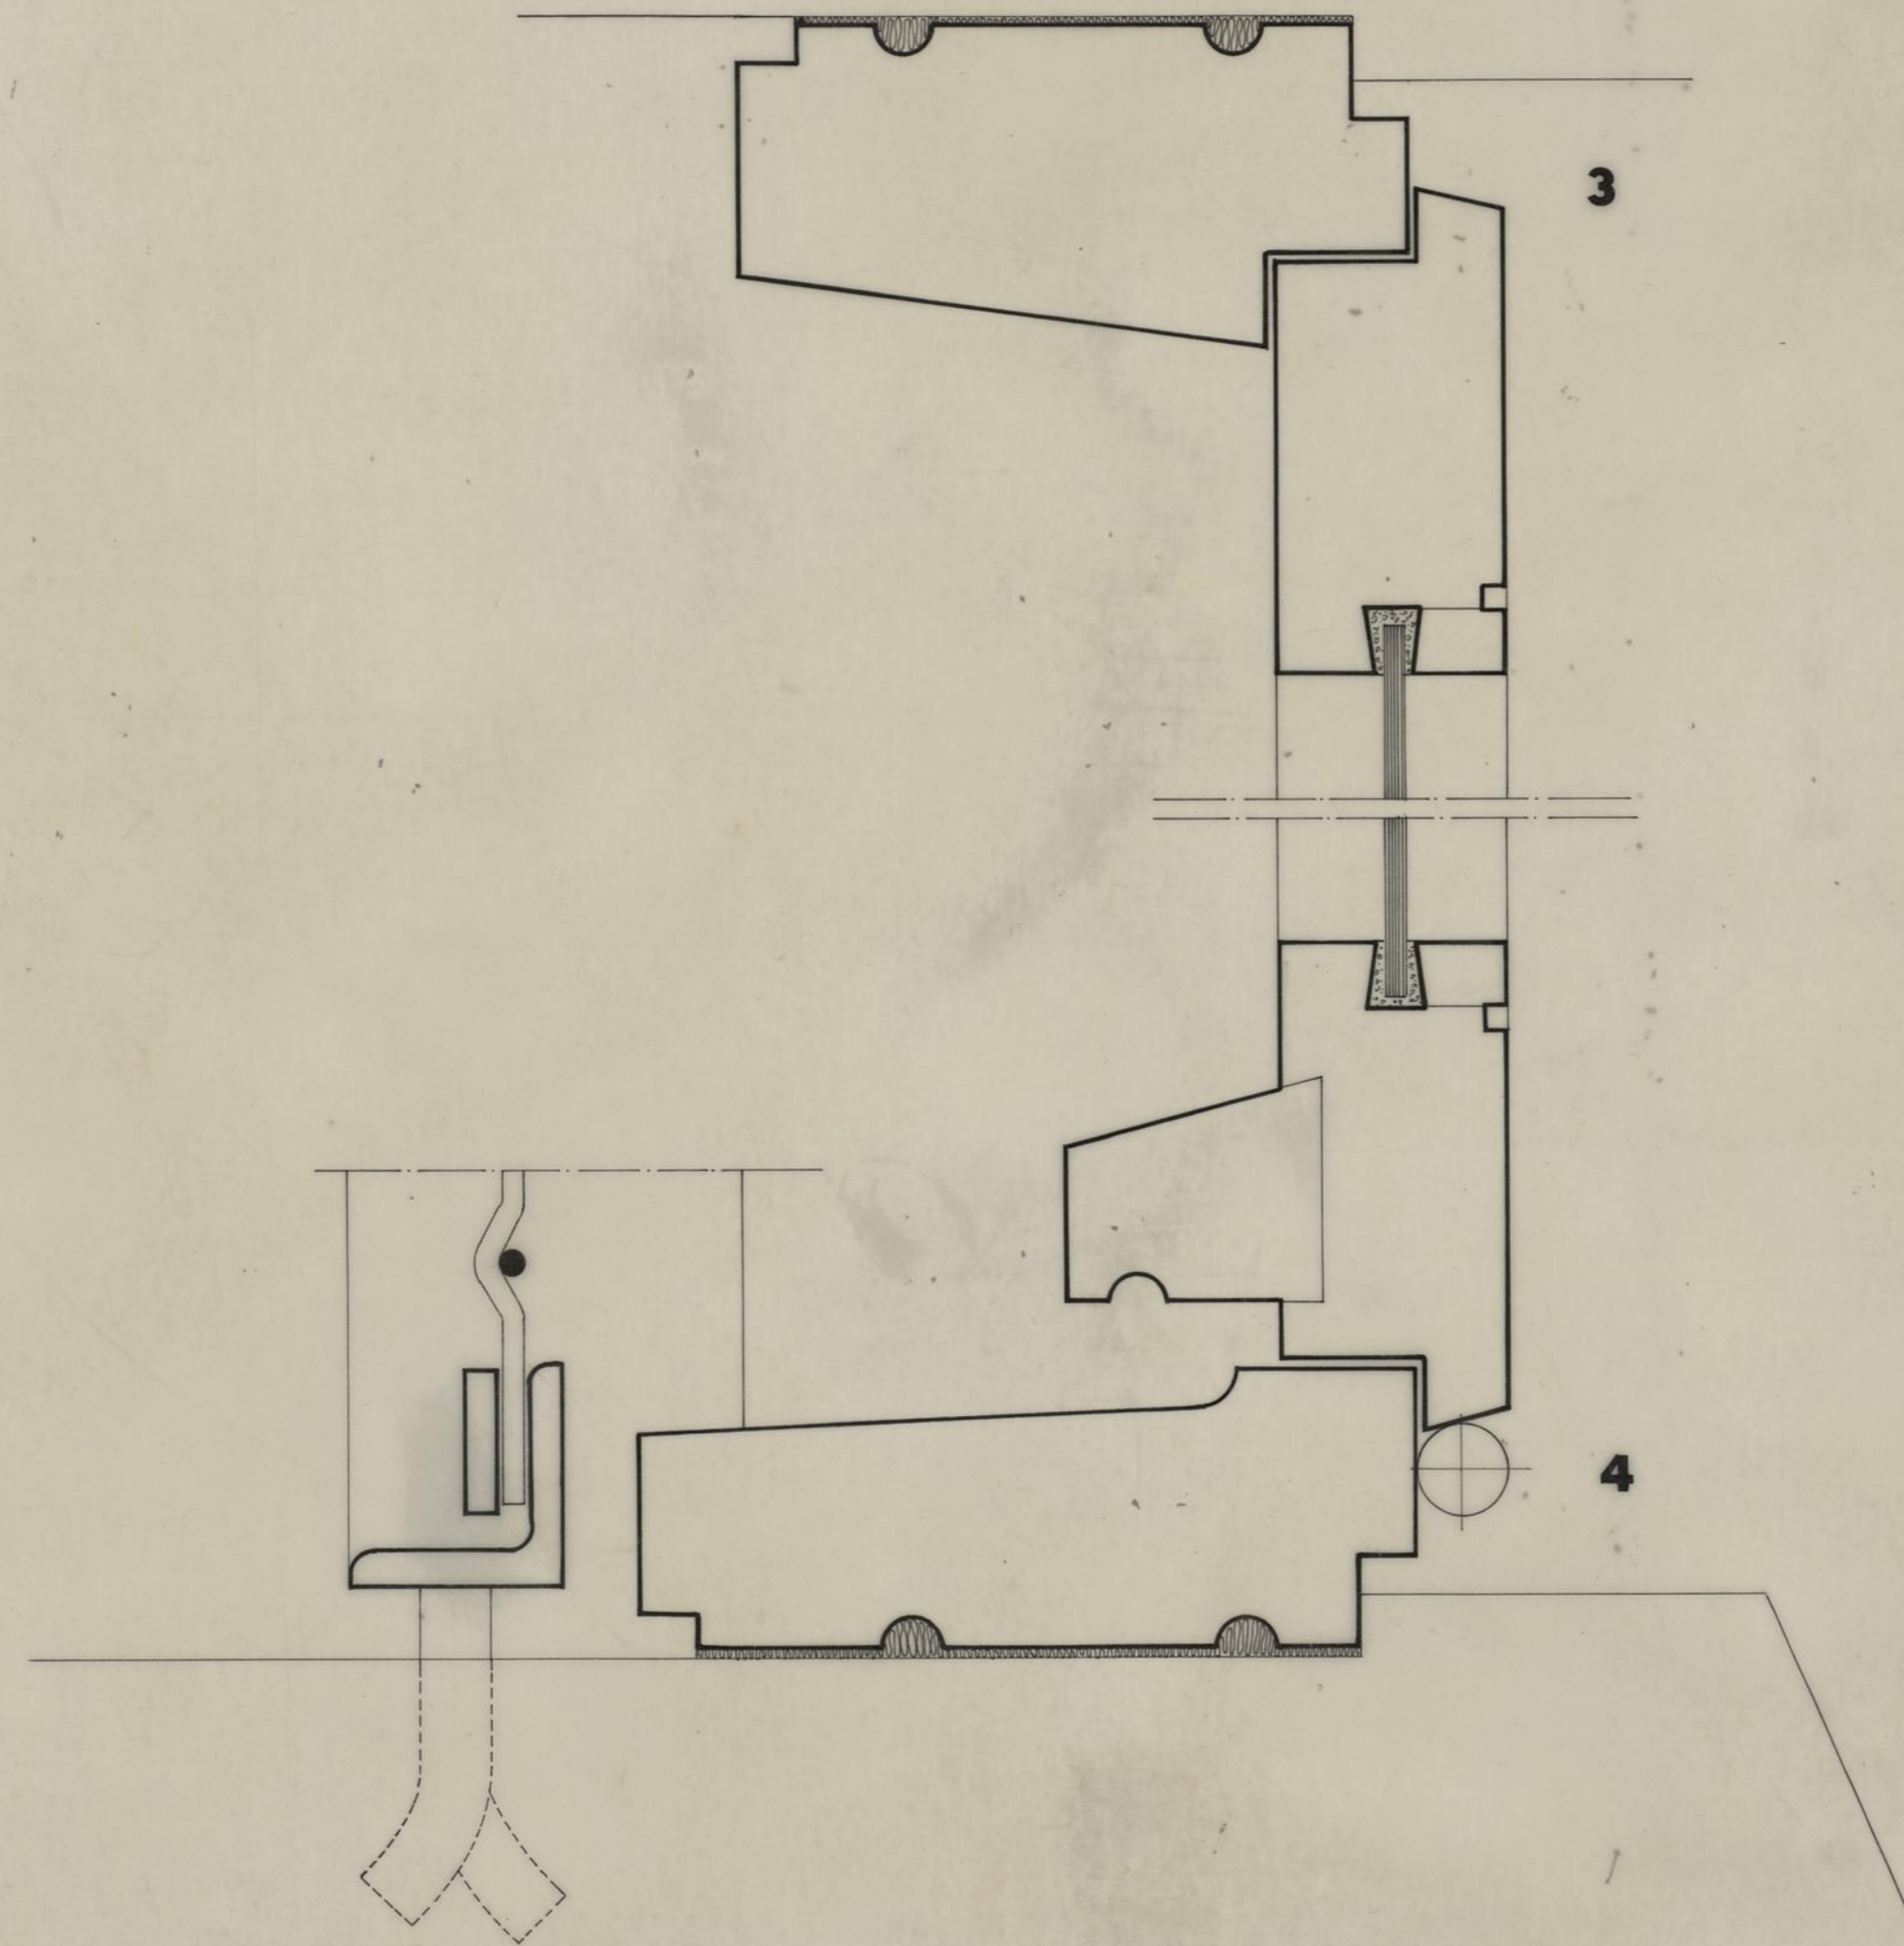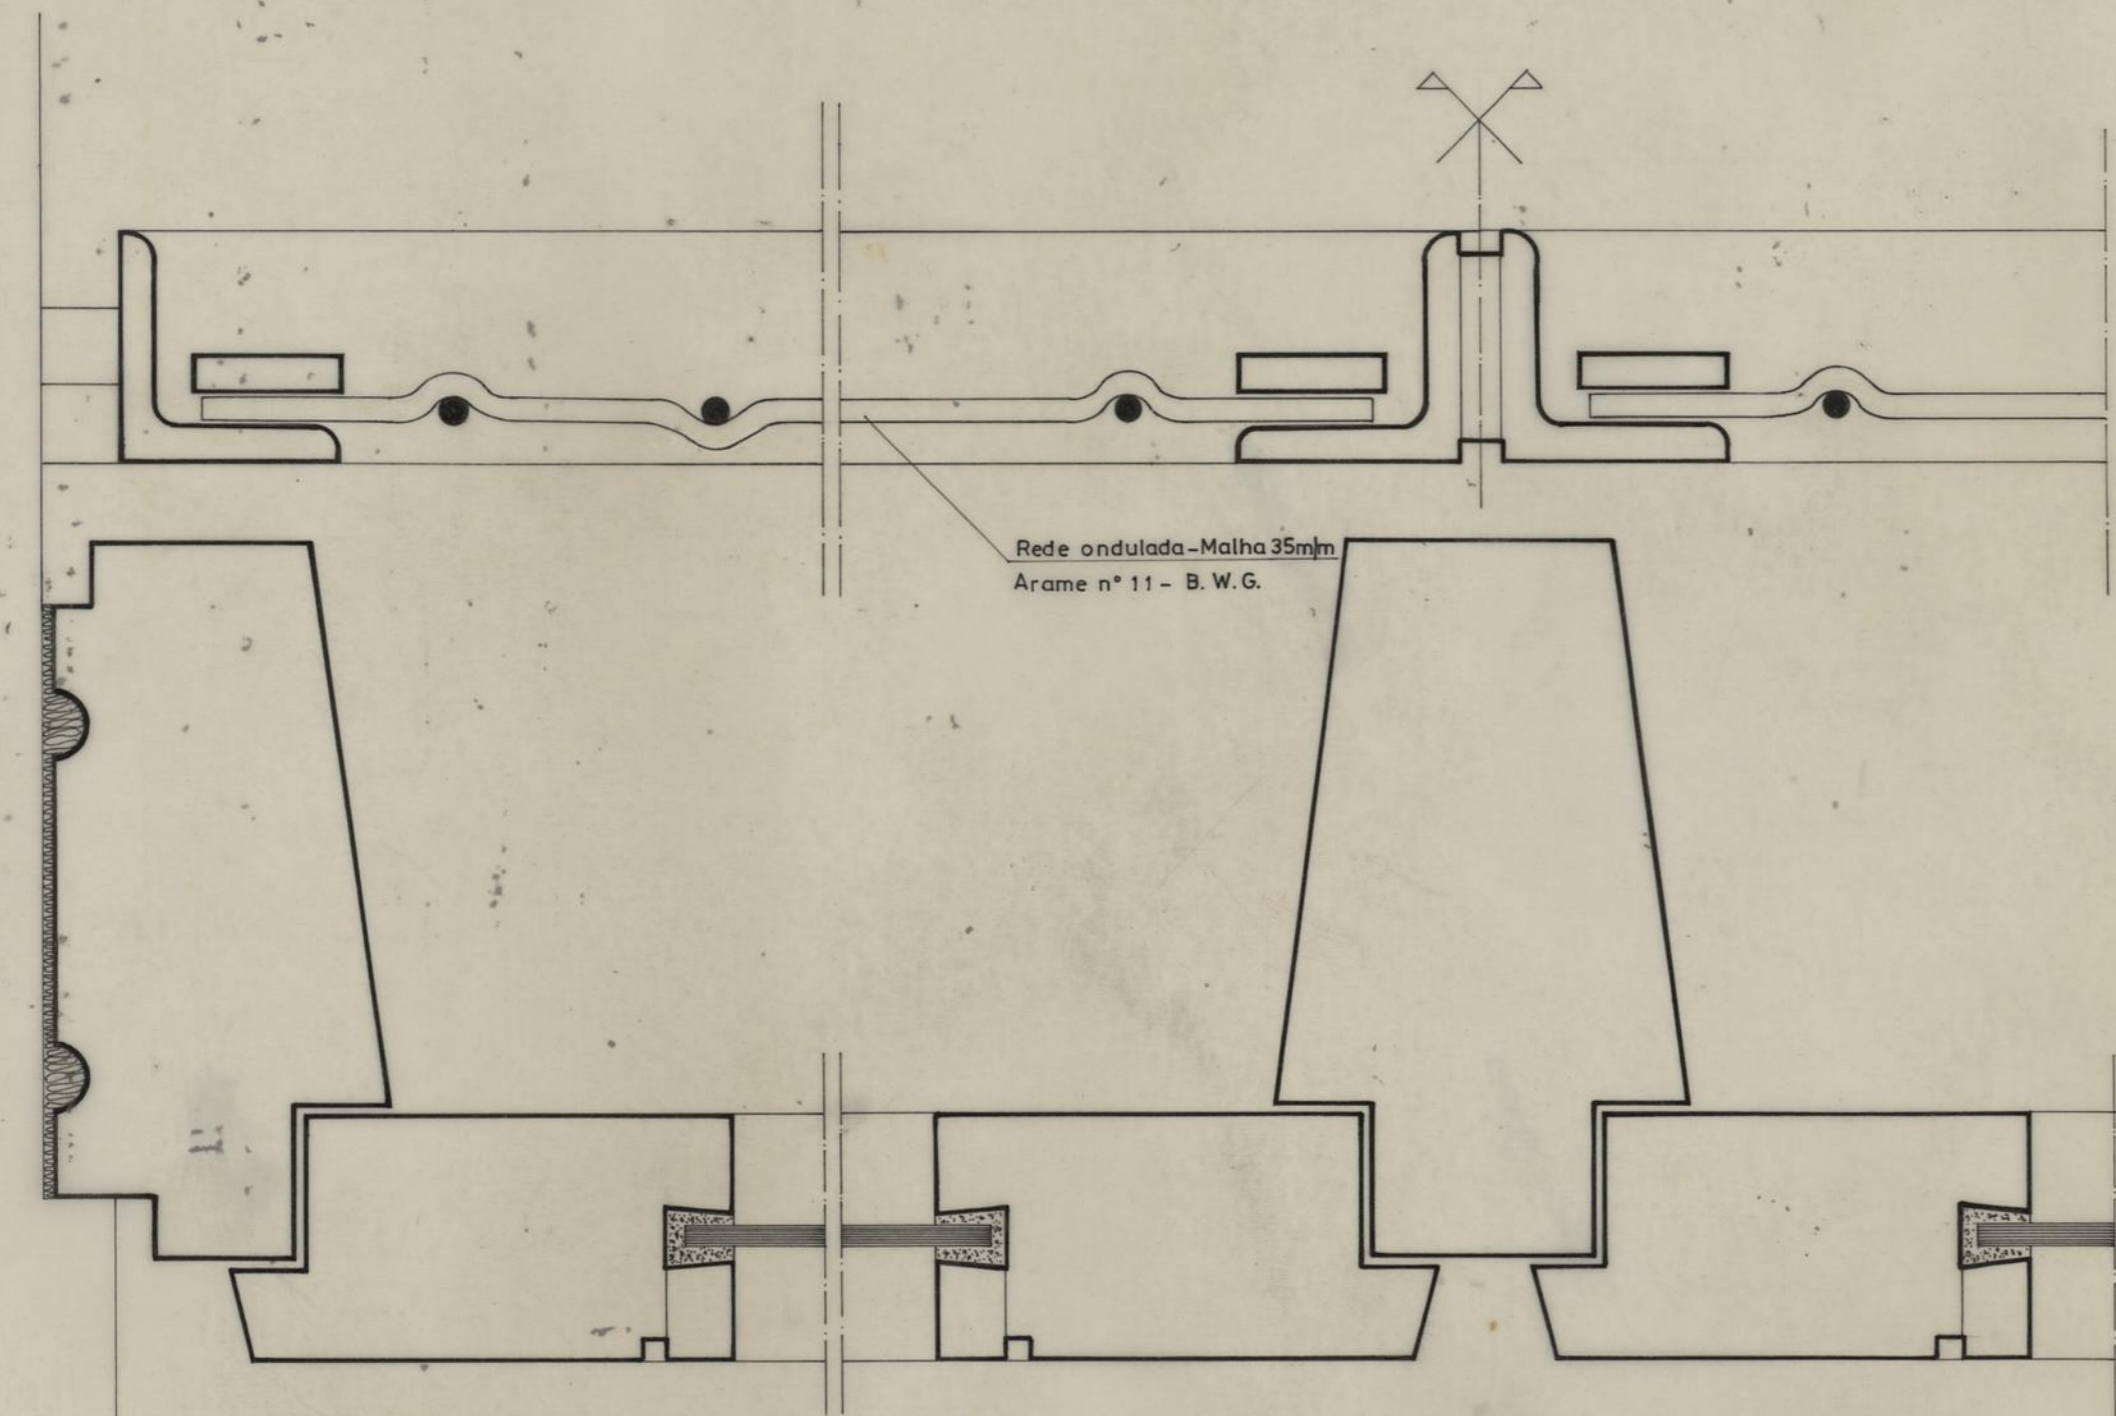


POSTO POLIVALENTE DE APOIO AO PESSOAL EXTERNO DA C.M.P.		CAMARA MUNICIPAL DO PORTO	
PORMENORES		DIRECÇÃO DOS SERVIÇOS DE OBRAS D. C. C.	
JANELAS BASCULANTES (Alçado Posterior)		DESENHO N.º	11
		ESCALAS	1:1
CHEFE	DESENHO	ANULADO	
<i>Deusd</i>	<i>Luís Panarello F.</i>	SUBSTITUÍDO	
	PROJECTOU	DATA	MAIO DE 1987

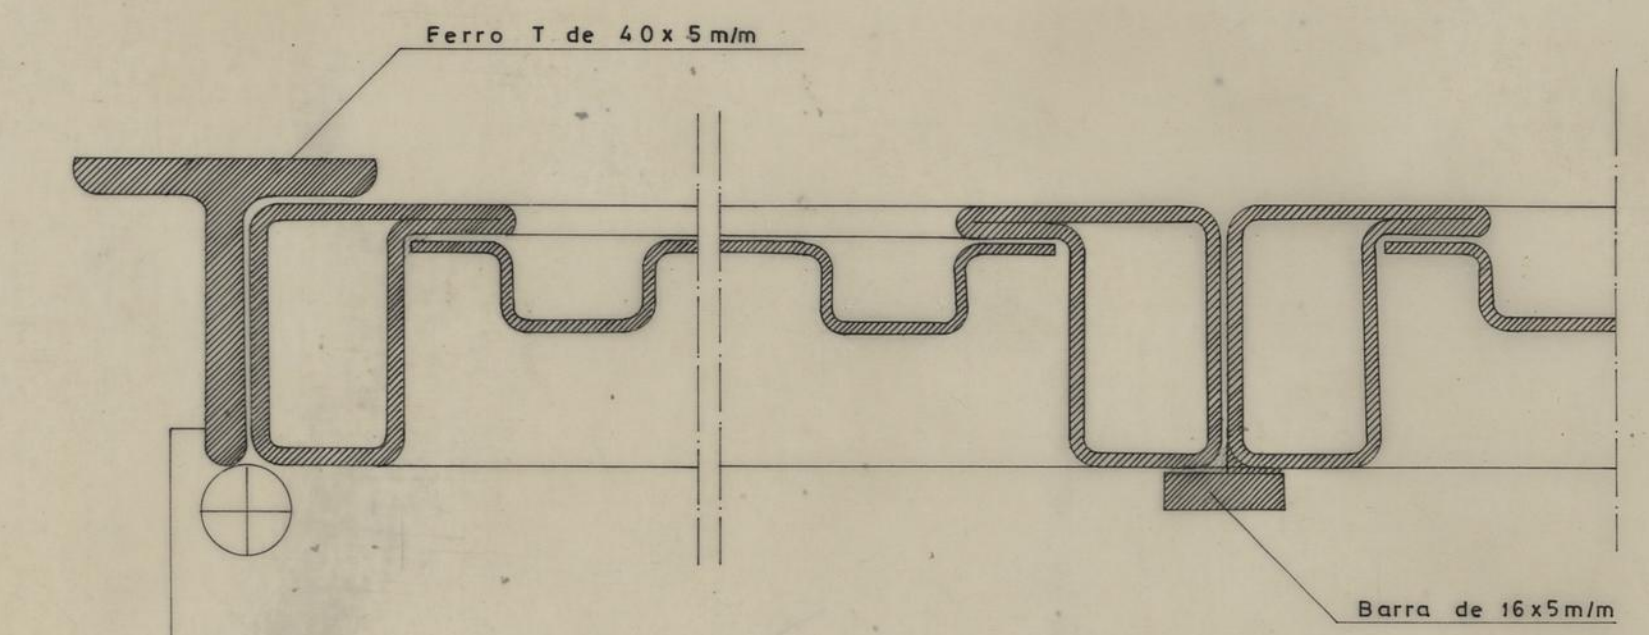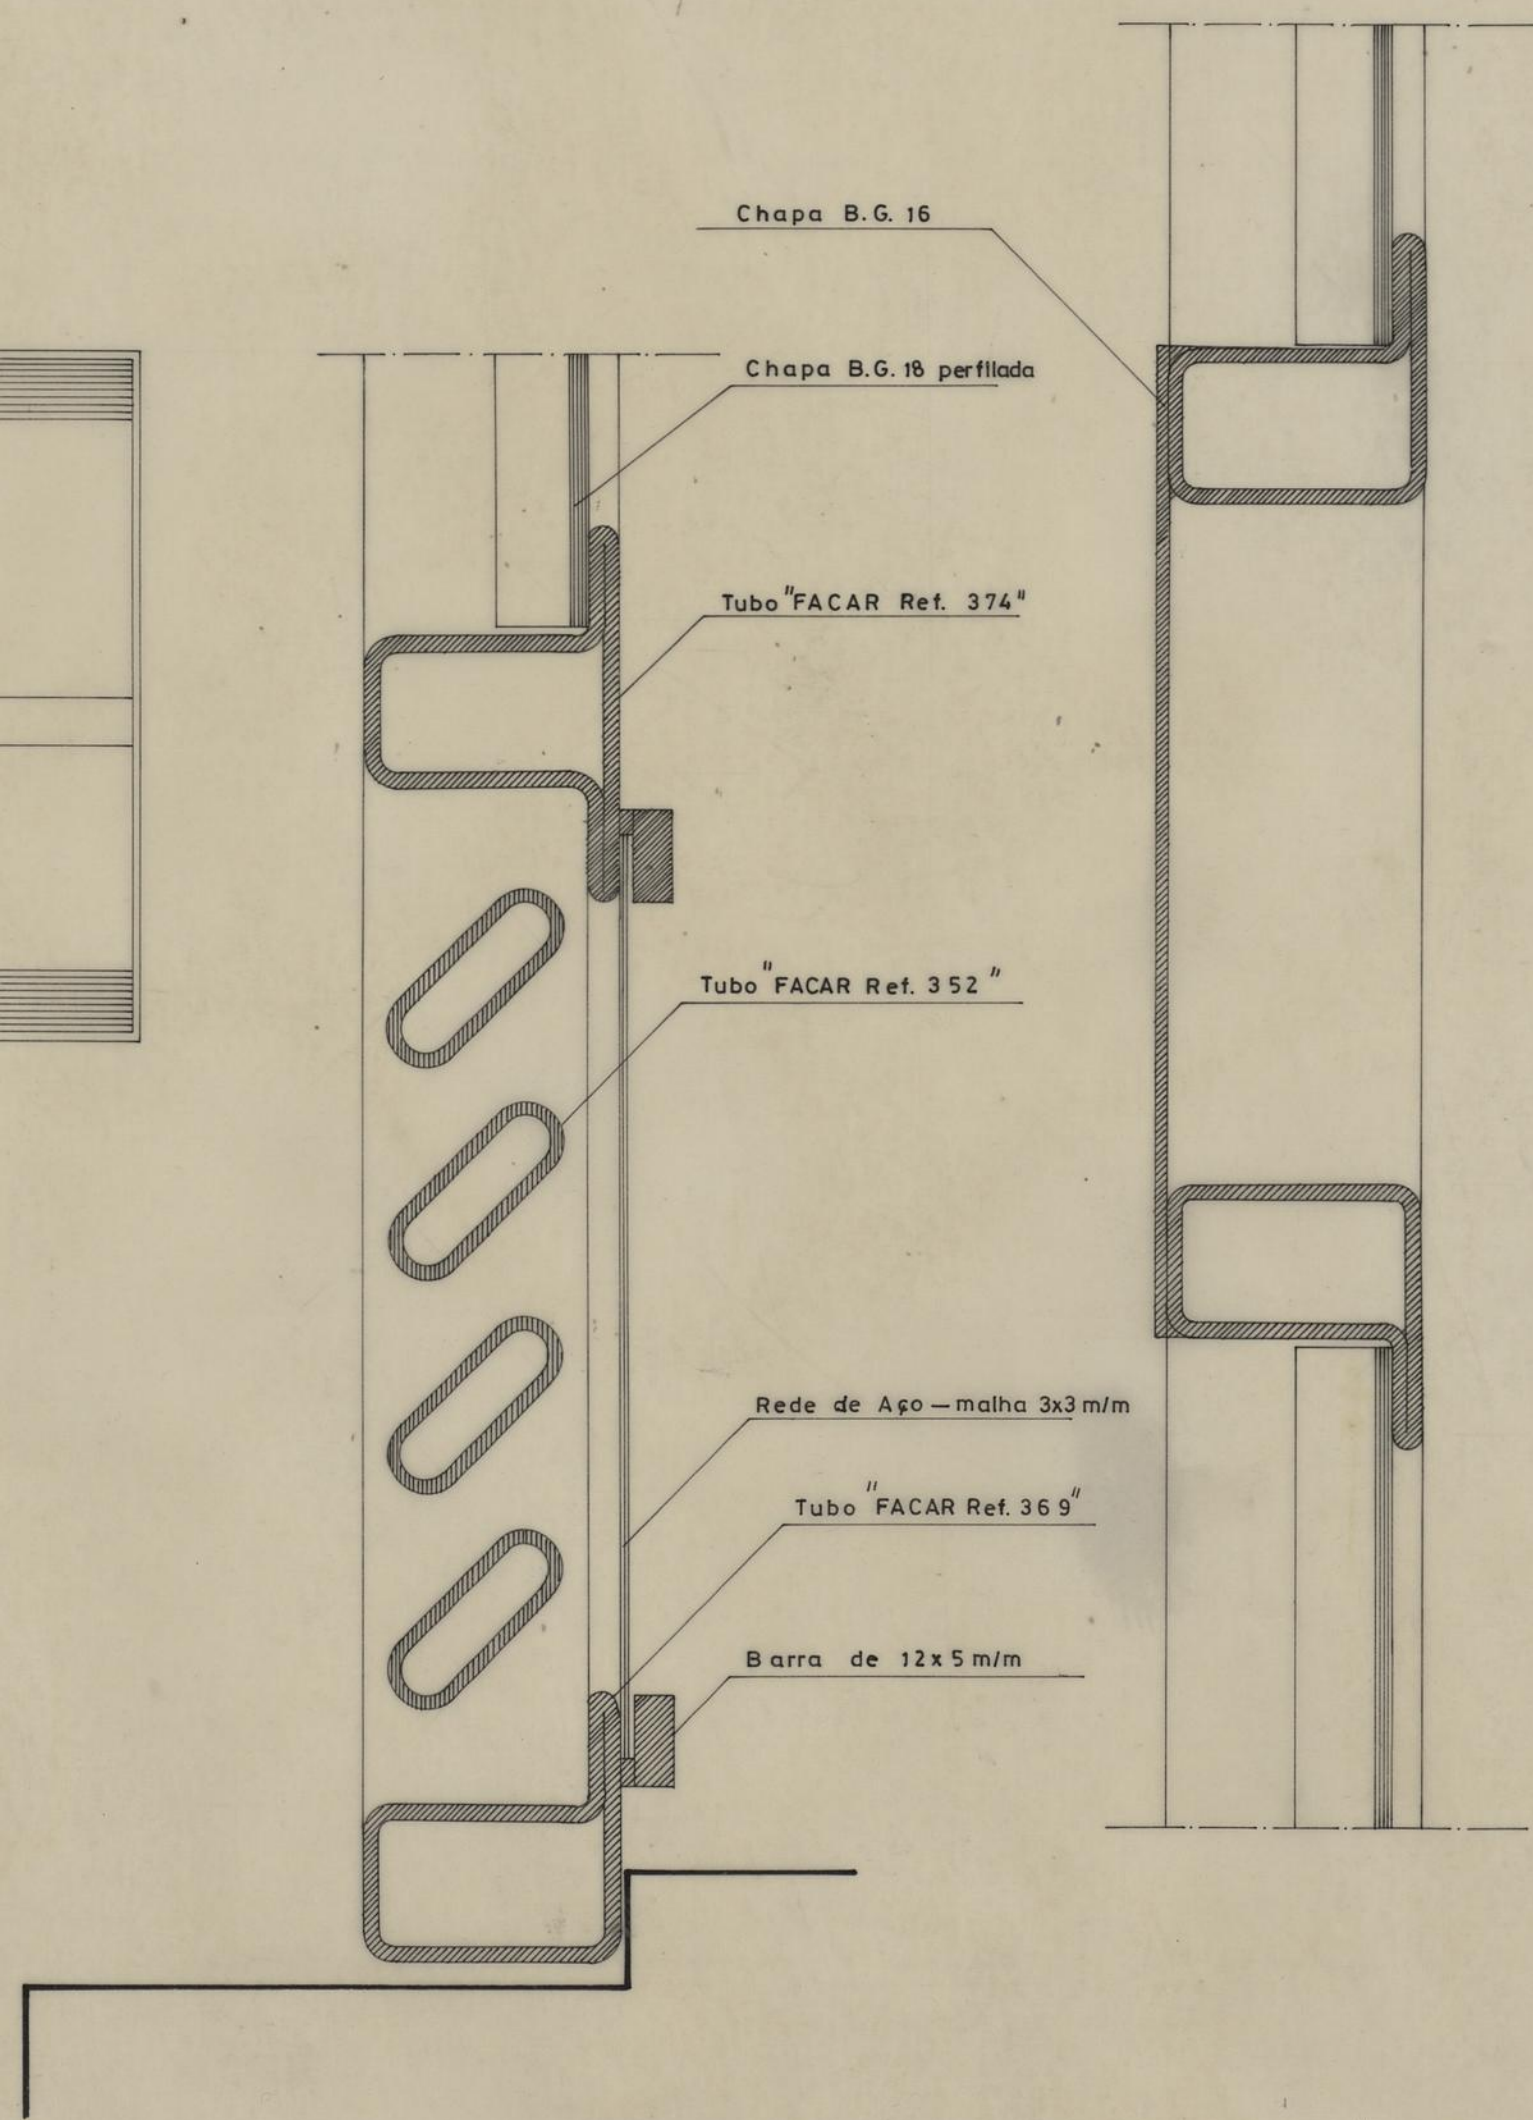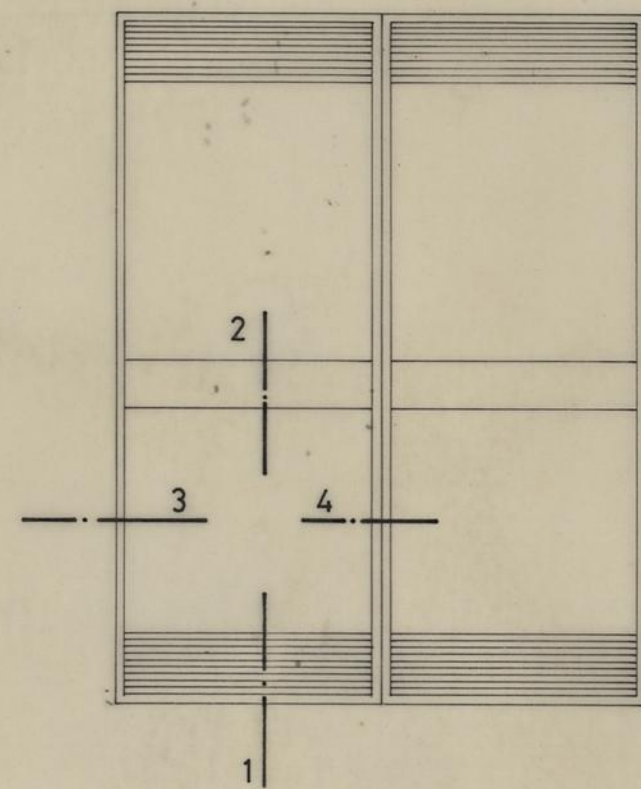









POSTO POLIVALENTE DE APOIO AO PESSOAL EXTERNO DA C.M.P.		CAMARA MUNICIPAL DO PORTO	
PORMENORES		DIRECÇÃO DOS SERVIÇOS DE OBRAS D. C. C.	
PORTA DA CABINE PARA BOTIJAS DE GÁS PROPANO		DESENHO N.º	12
		ESCALAS 1:1	1:20
o CHEFE,	DESENHOU,	ANULADO	
<i>[Signature]</i>	<i>[Signature]</i>	SUBSTITUÍDO	
	PROJECTOU,	DATA ABRIL DE 1987	
	<i>[Signature]</i>		

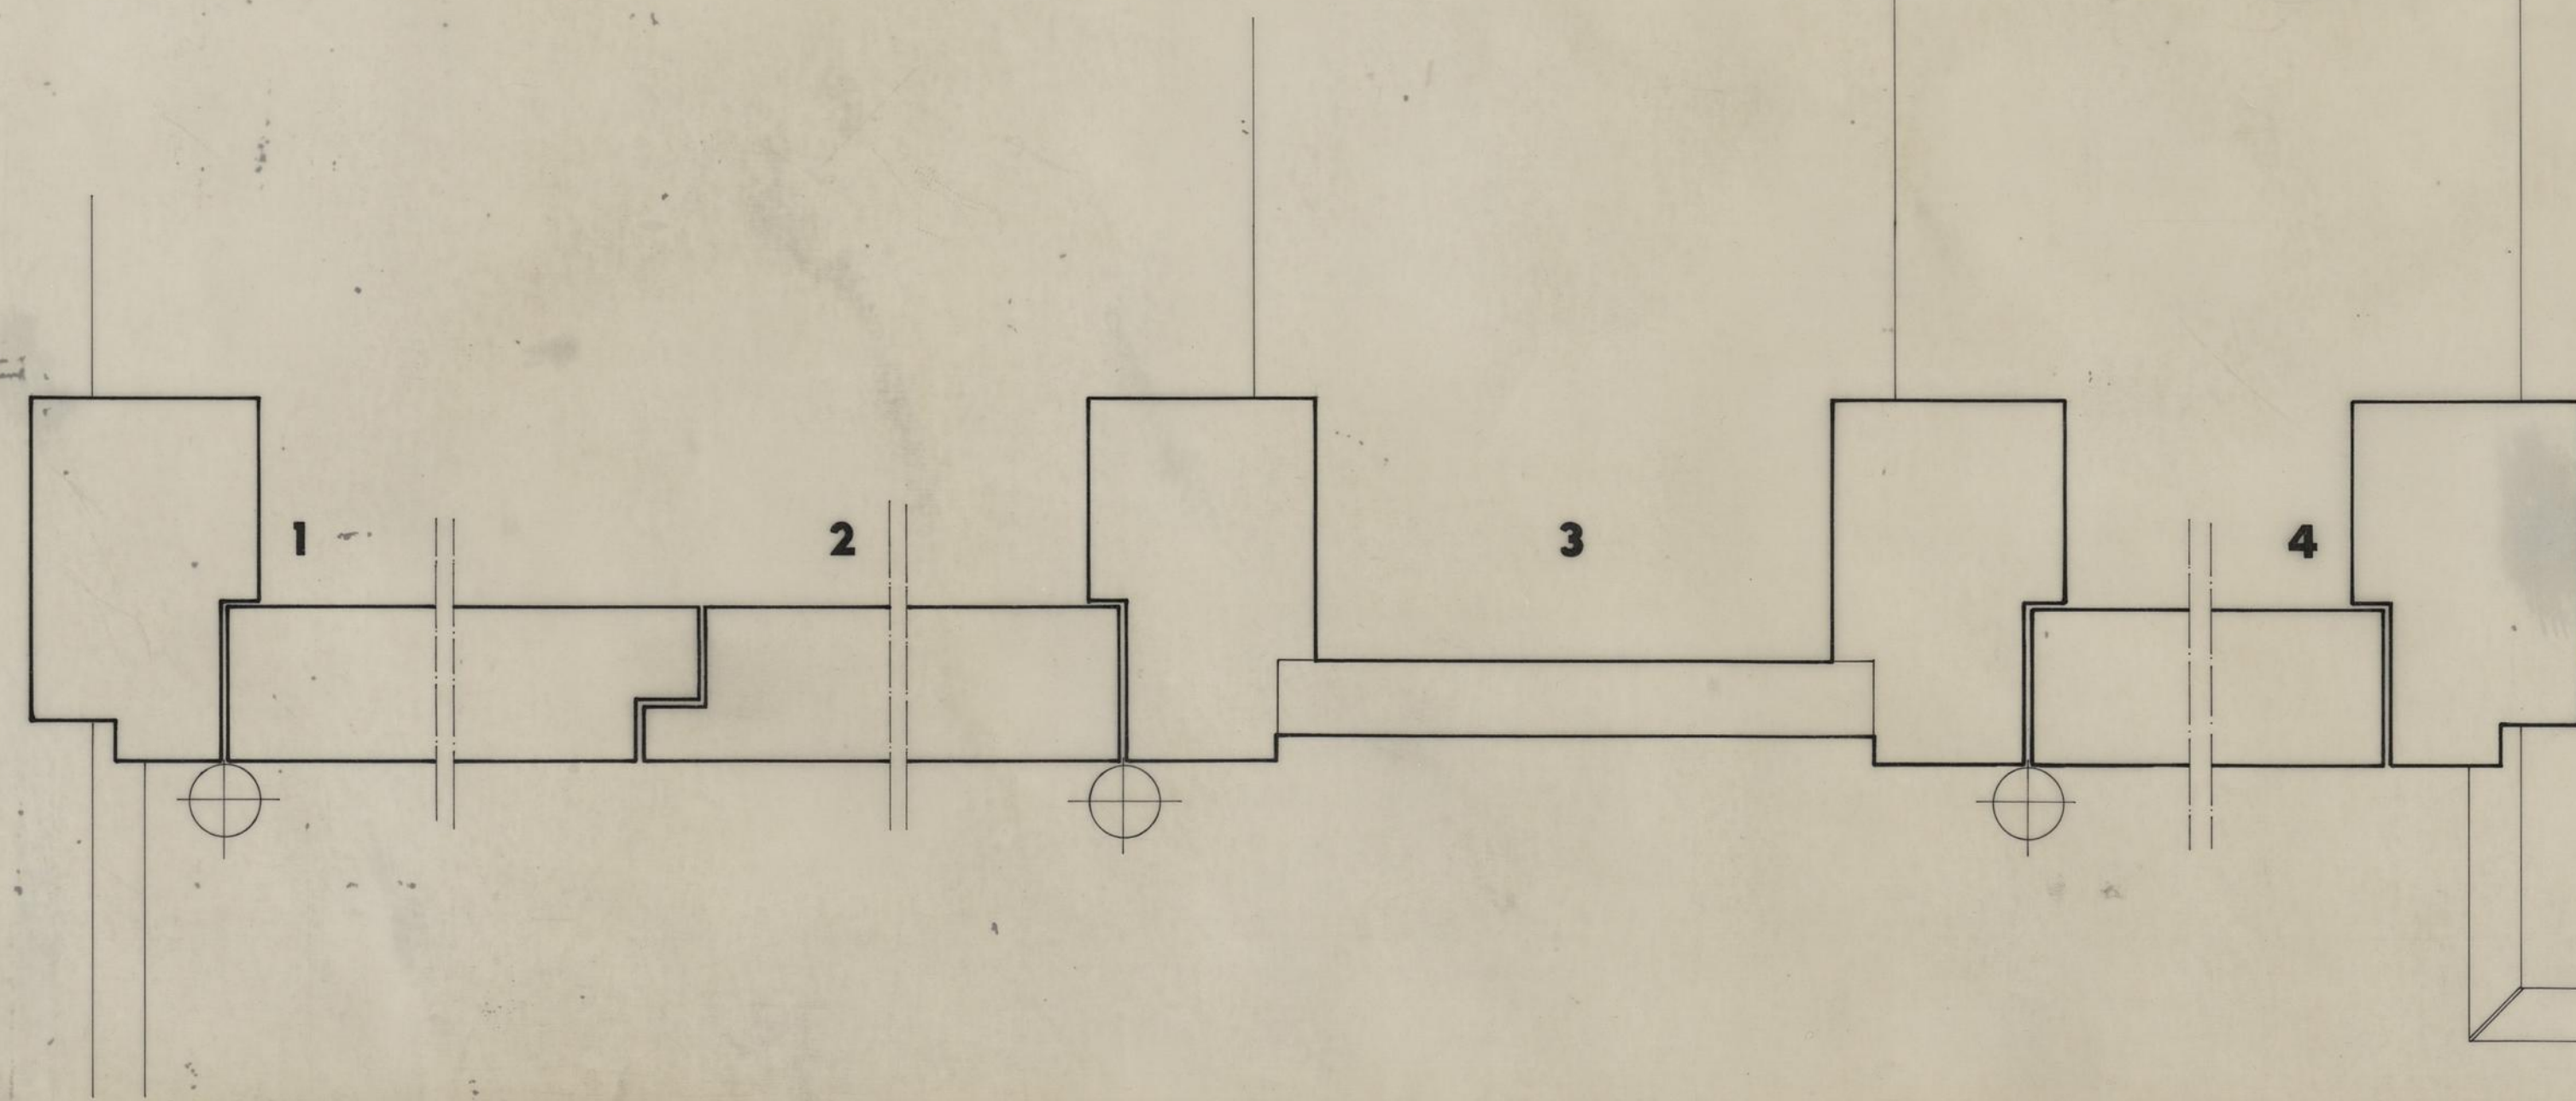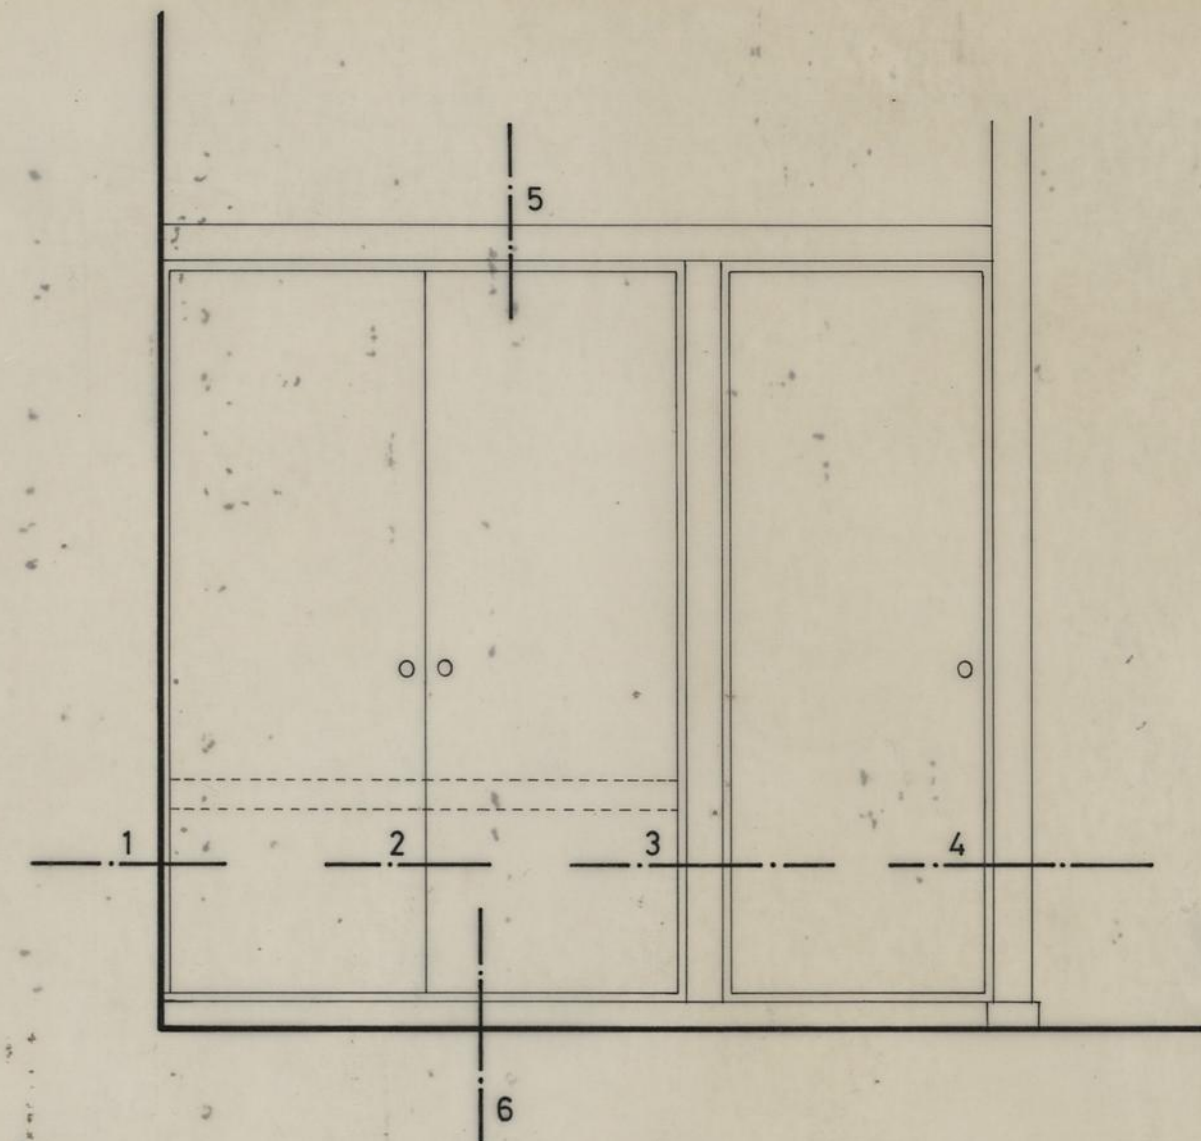

Placa Separadora de Betão




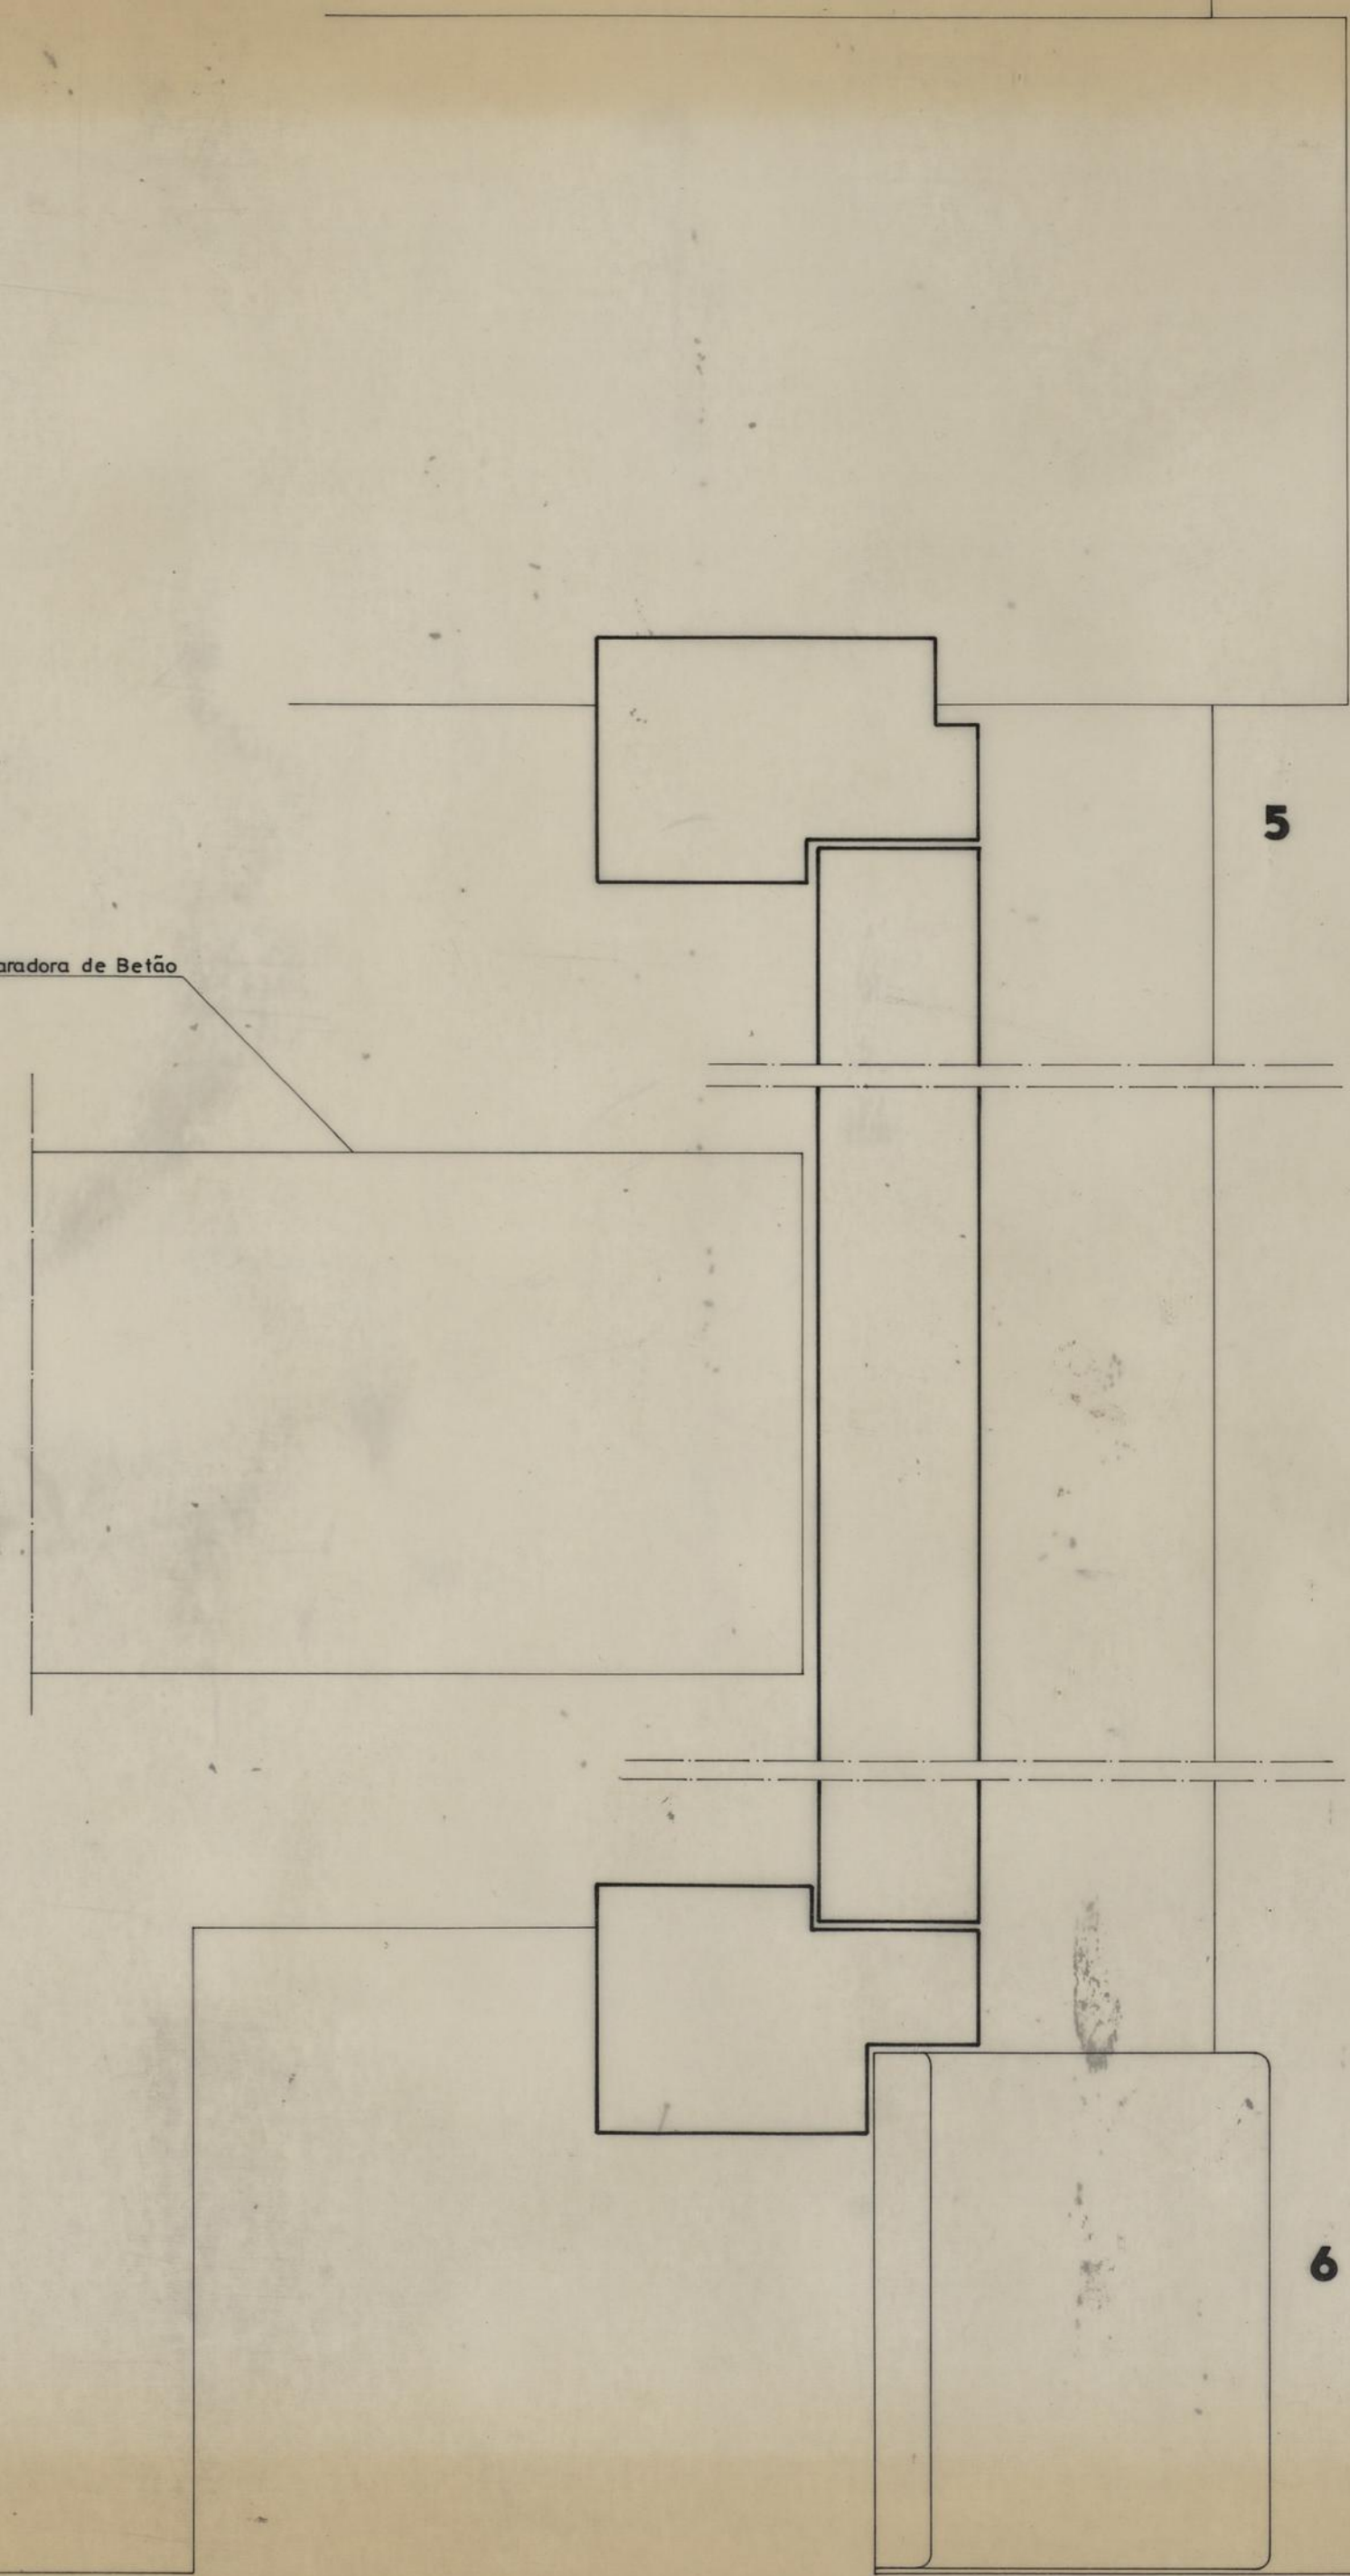


POSTO POLIVALENTE DE APOIO AO PESSOAL EXTERNO DA C.M.P.		CÂMARA MUNICIPAL DO PORTO	
PORMENORES		DIRECÇÃO DOS SERVIÇOS DE OBRAS D. C. C.	
ARMÁRIO — QUADROS/CONTADORES		DESENHO N.º	13
		ESCALAS	1:1 e 1:20
CHefe	DESENHO	ANULADO	
<i>[Signature]</i>	<i>[Signature]</i>	SUBSTITUÍDO	
PROJECTO		DATA	MAIO DE 1987

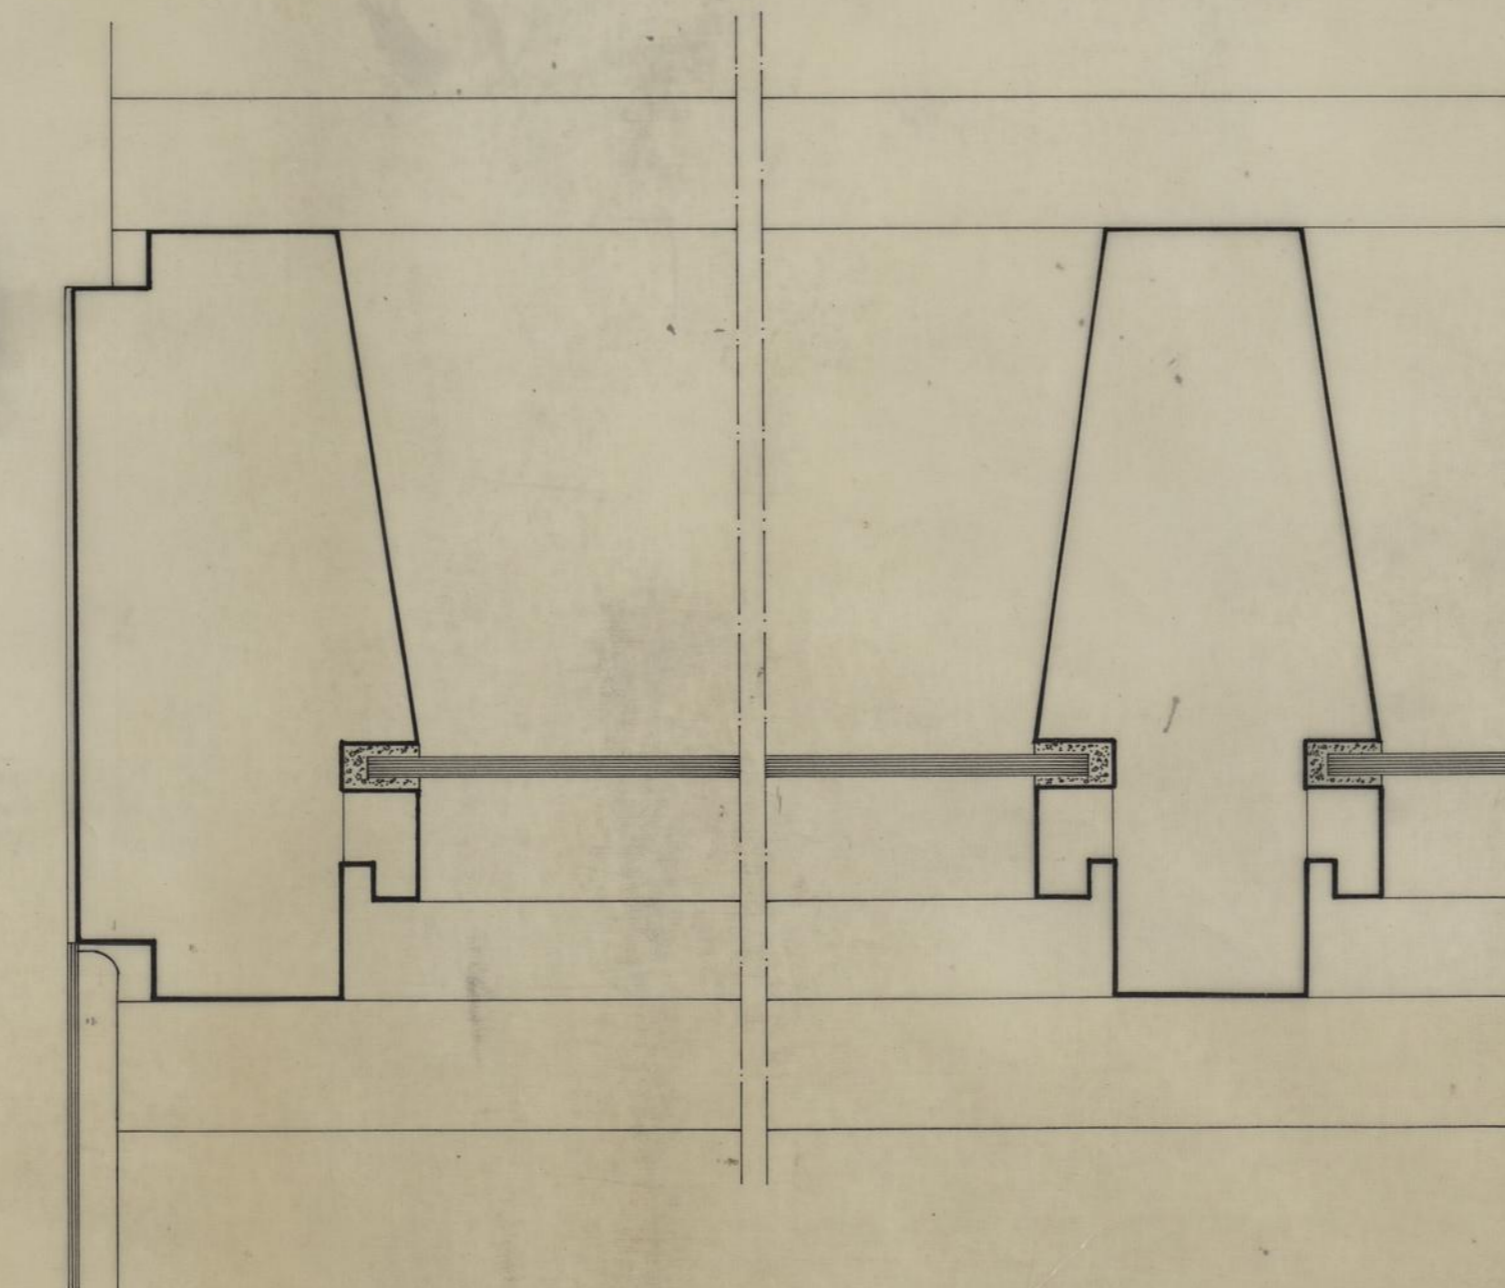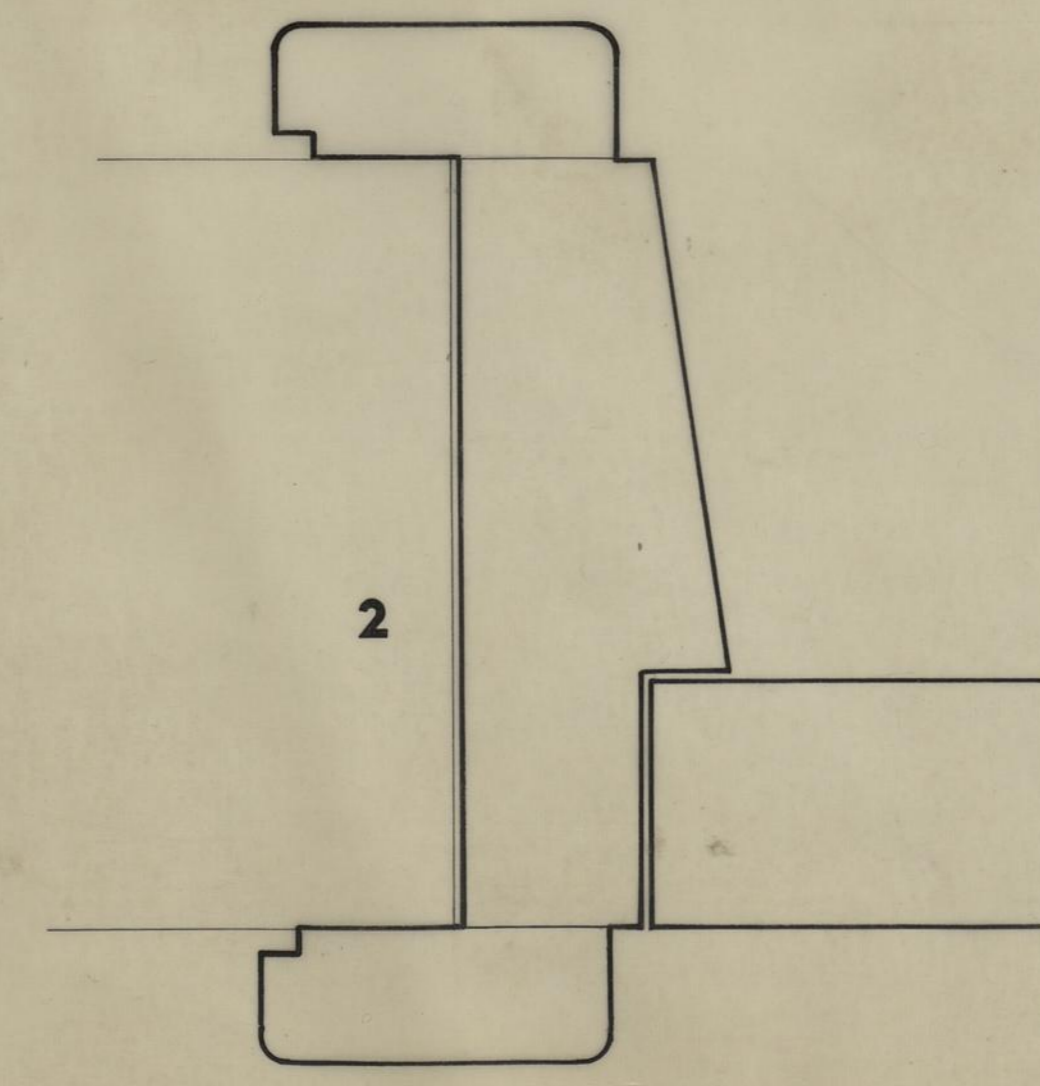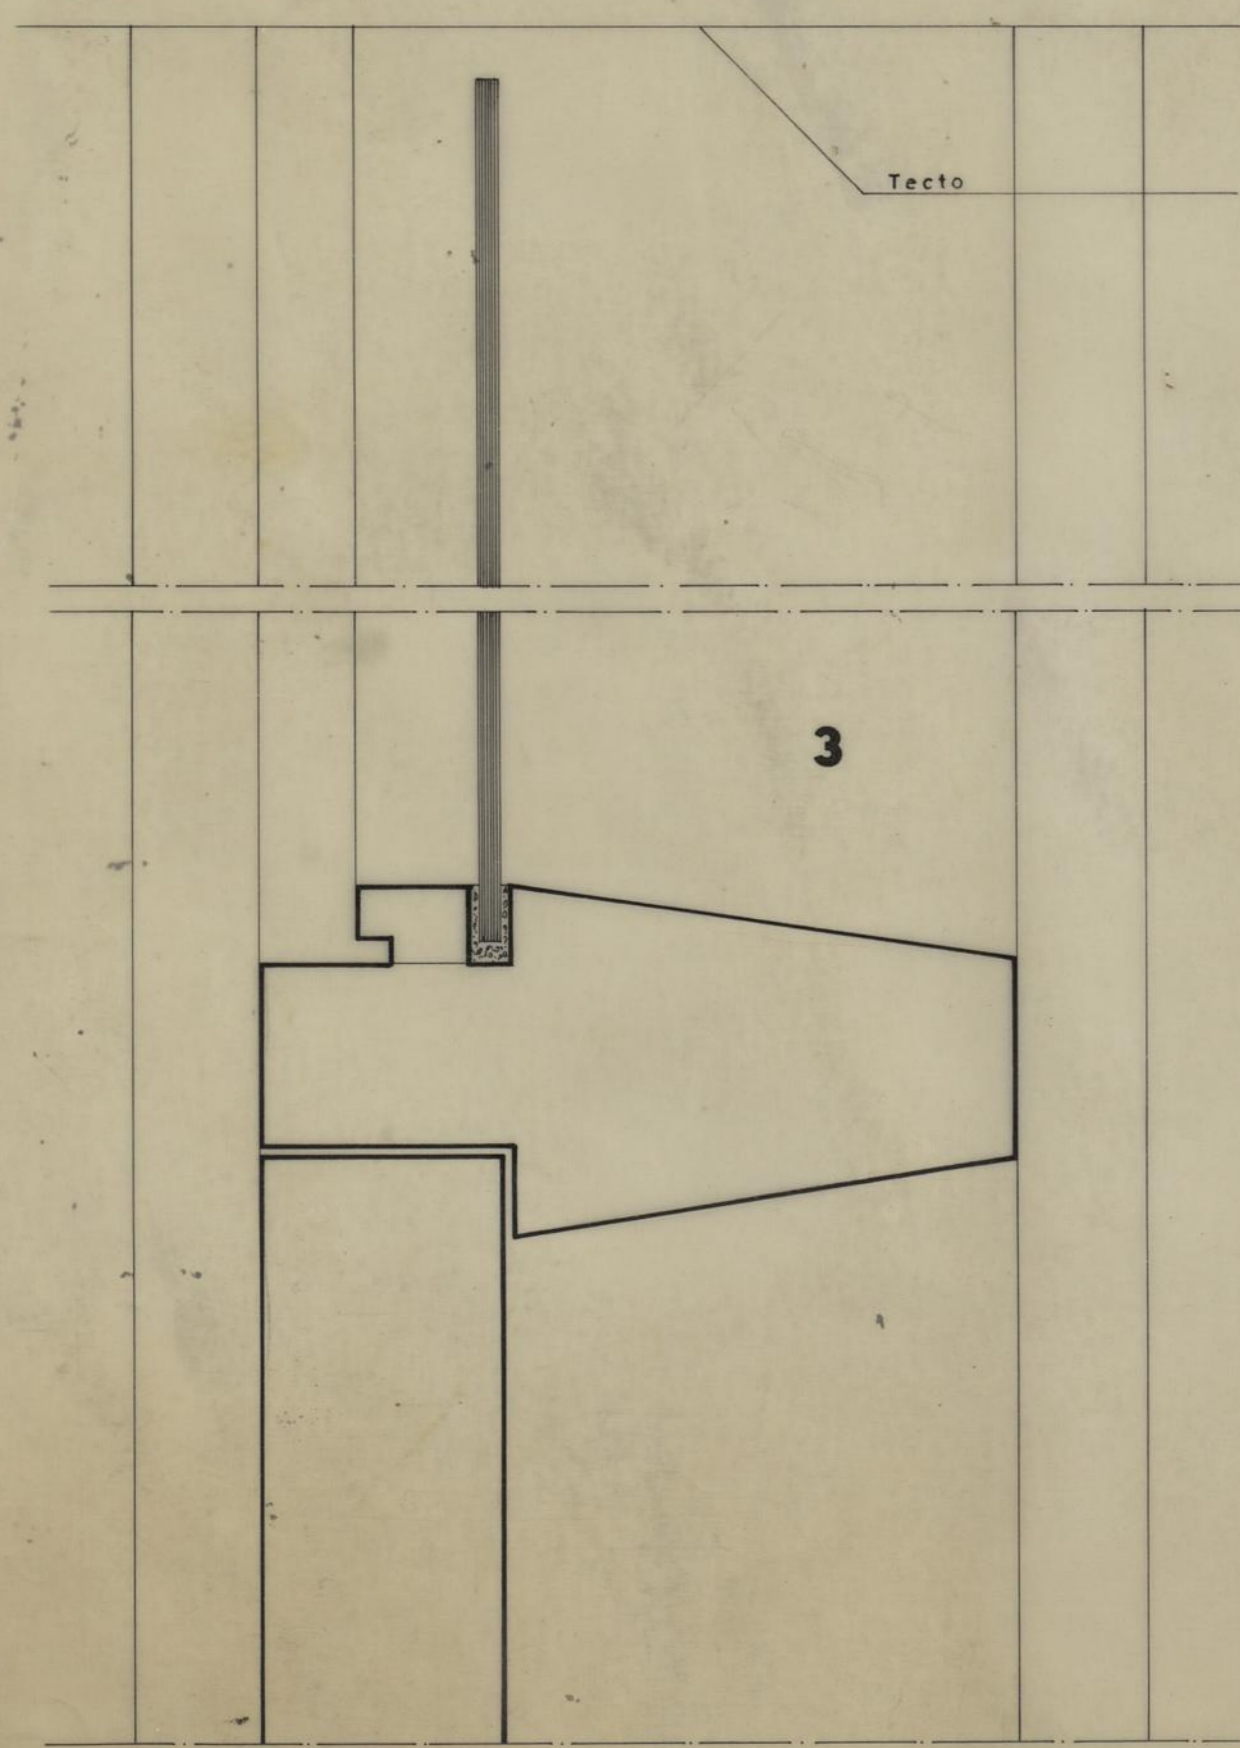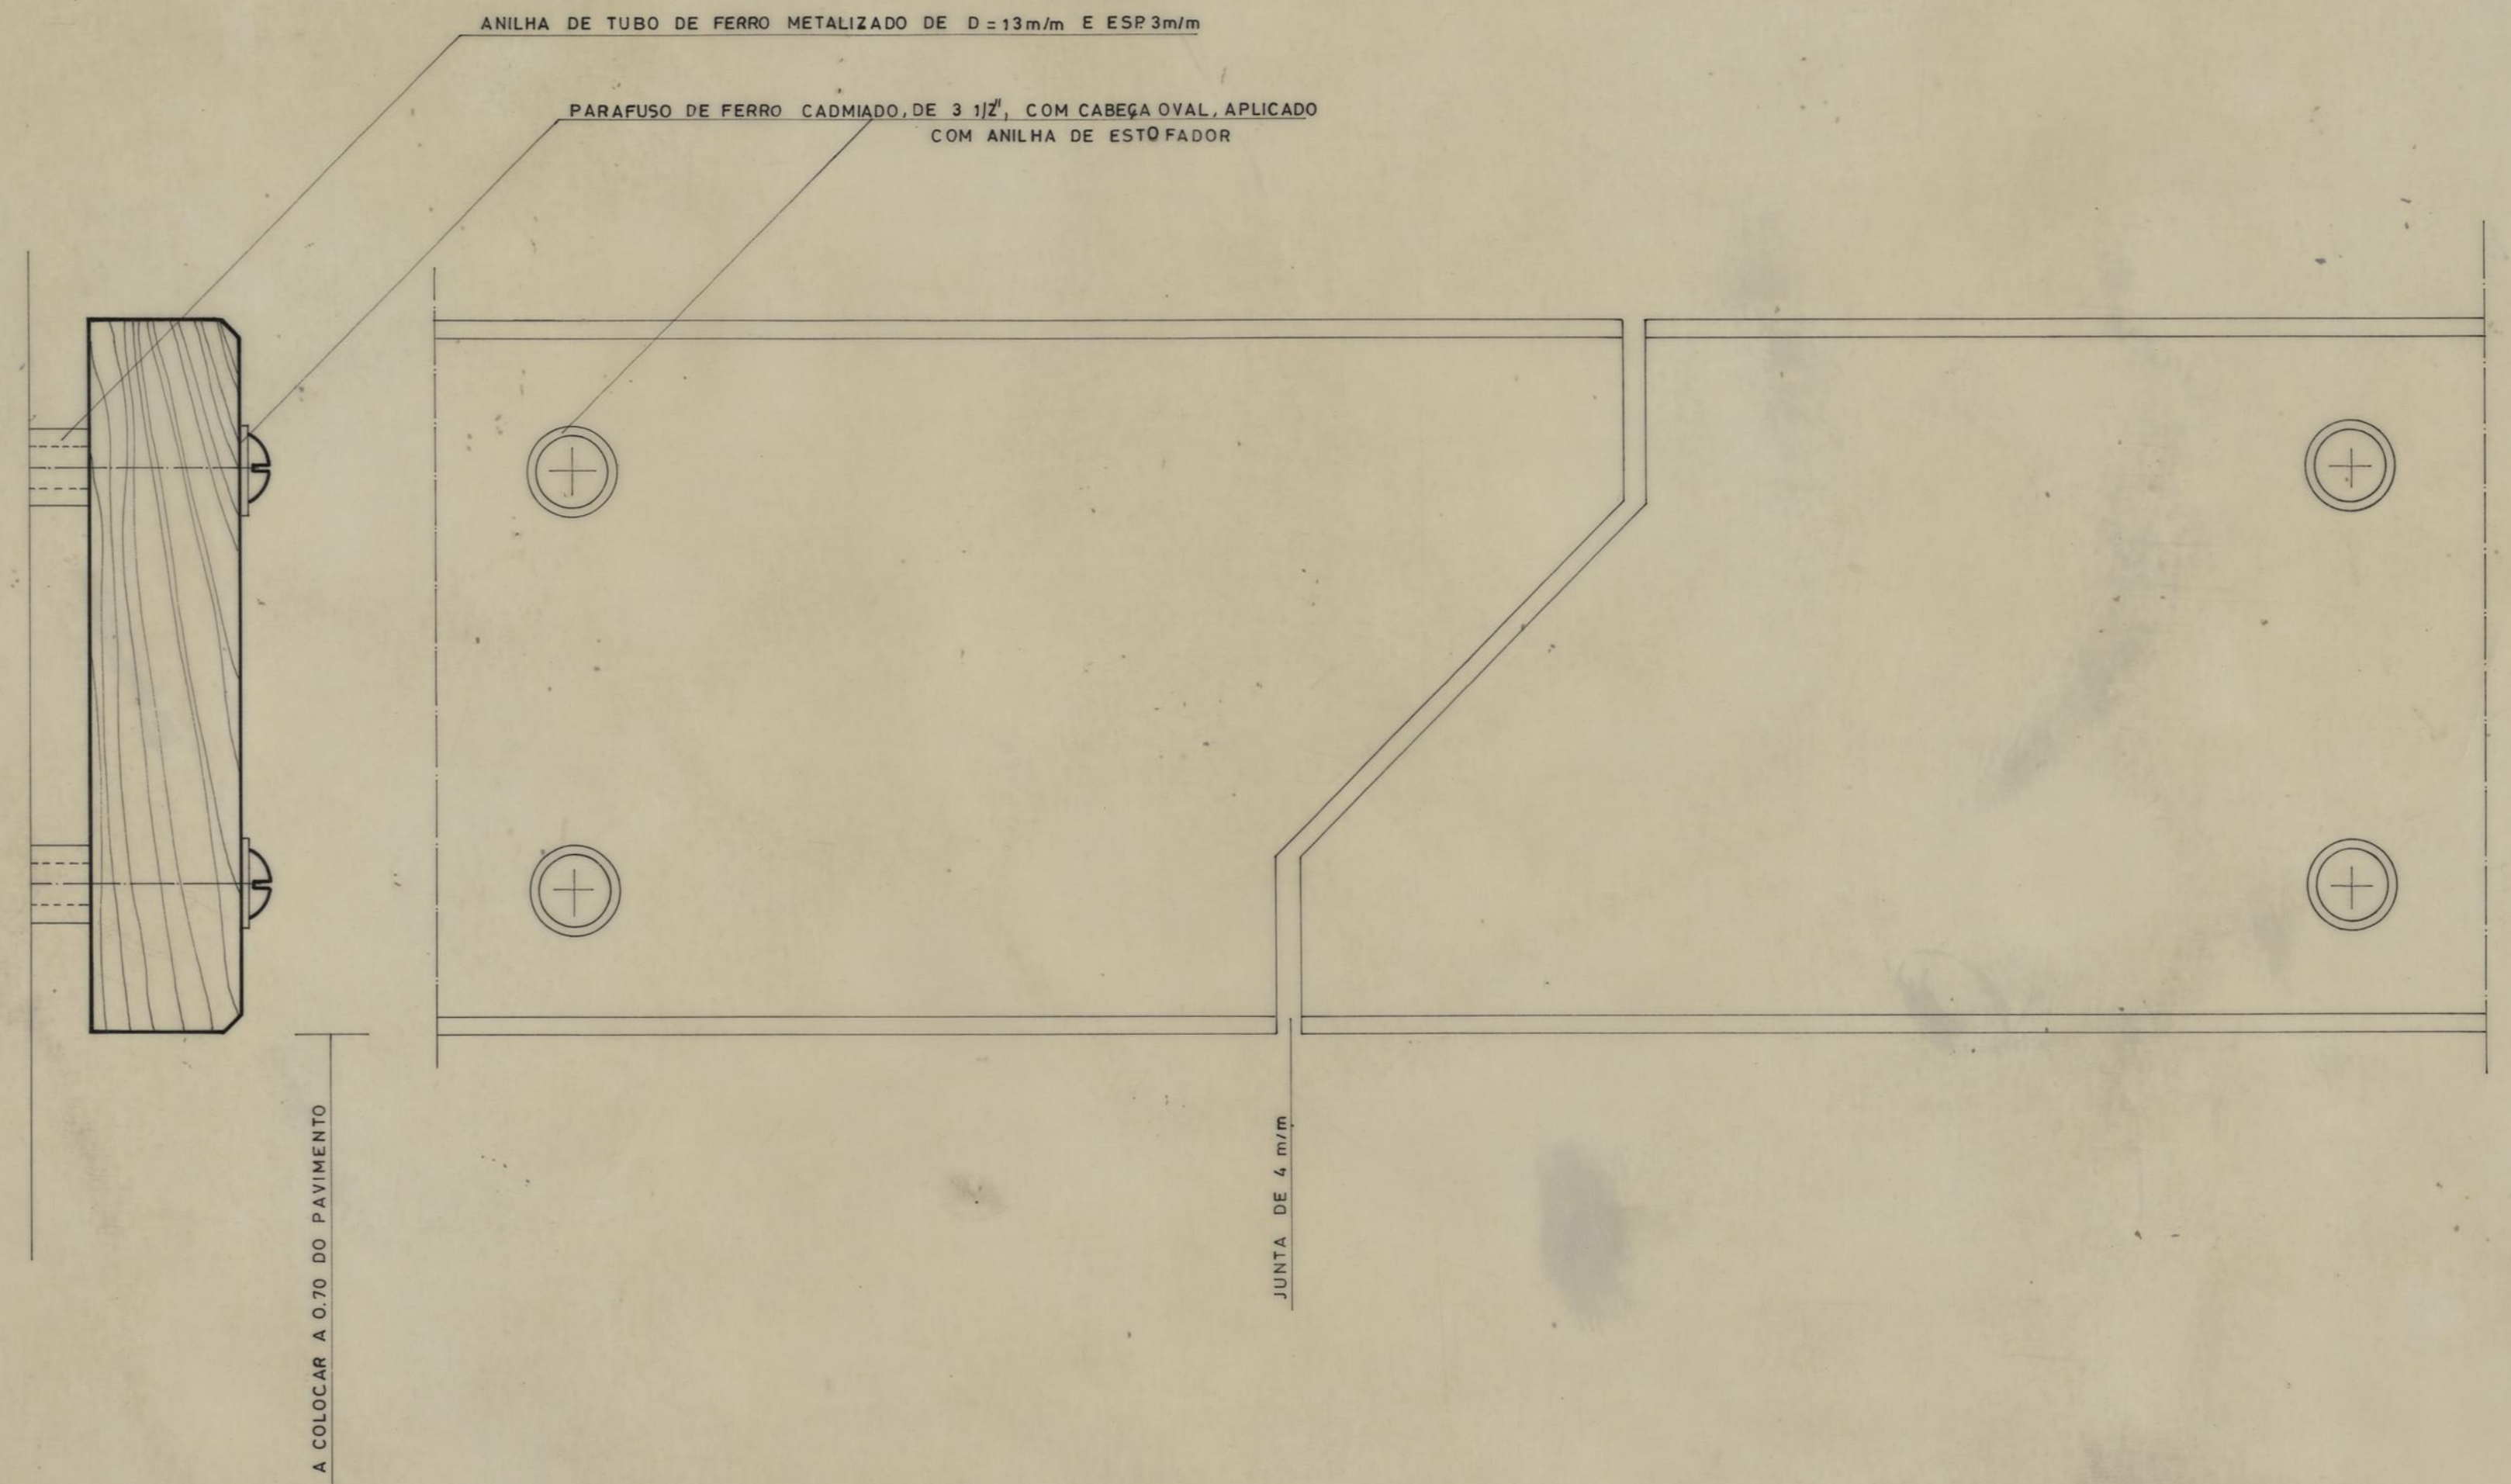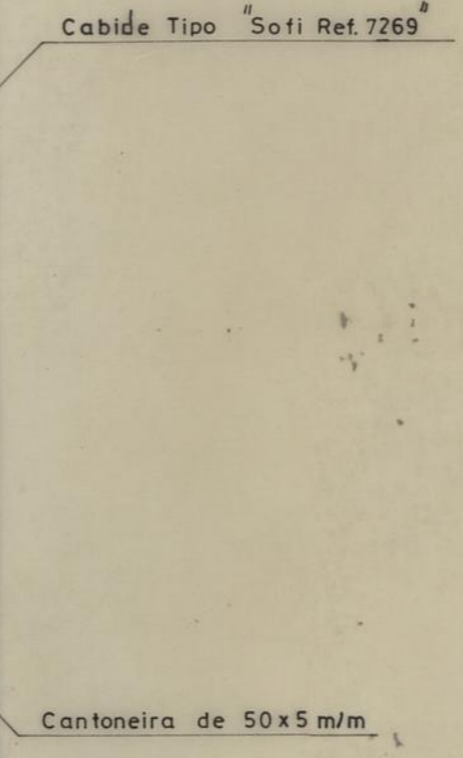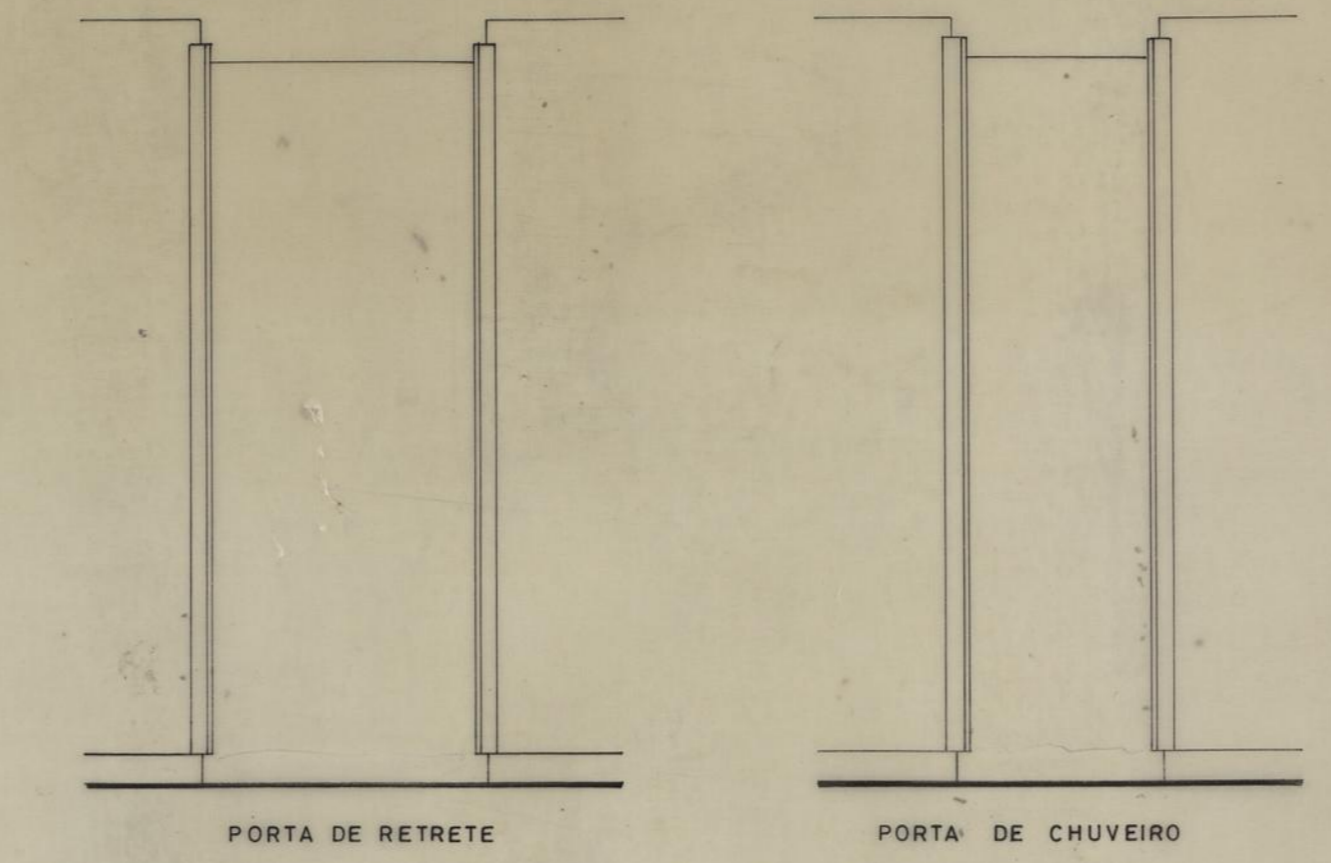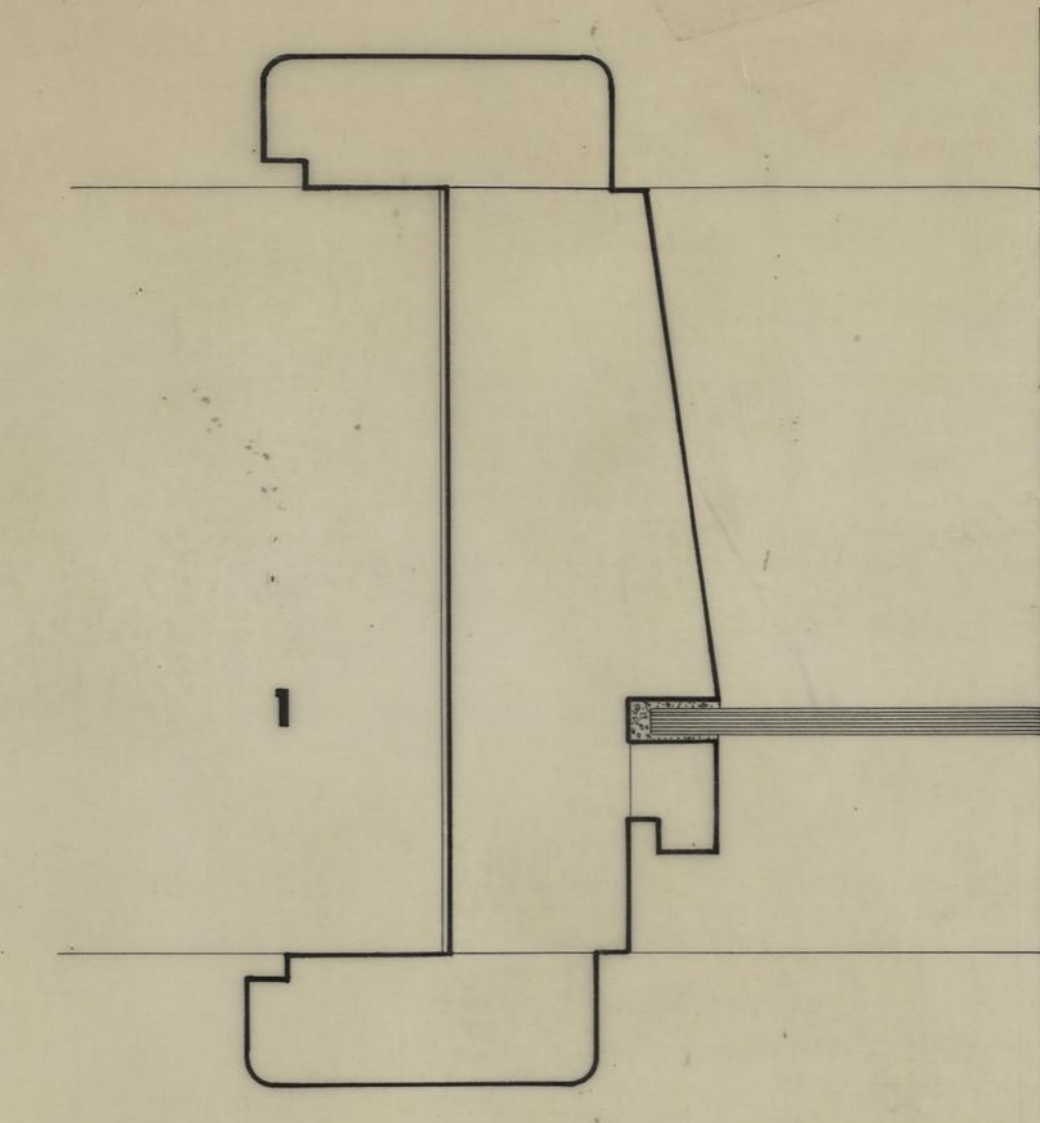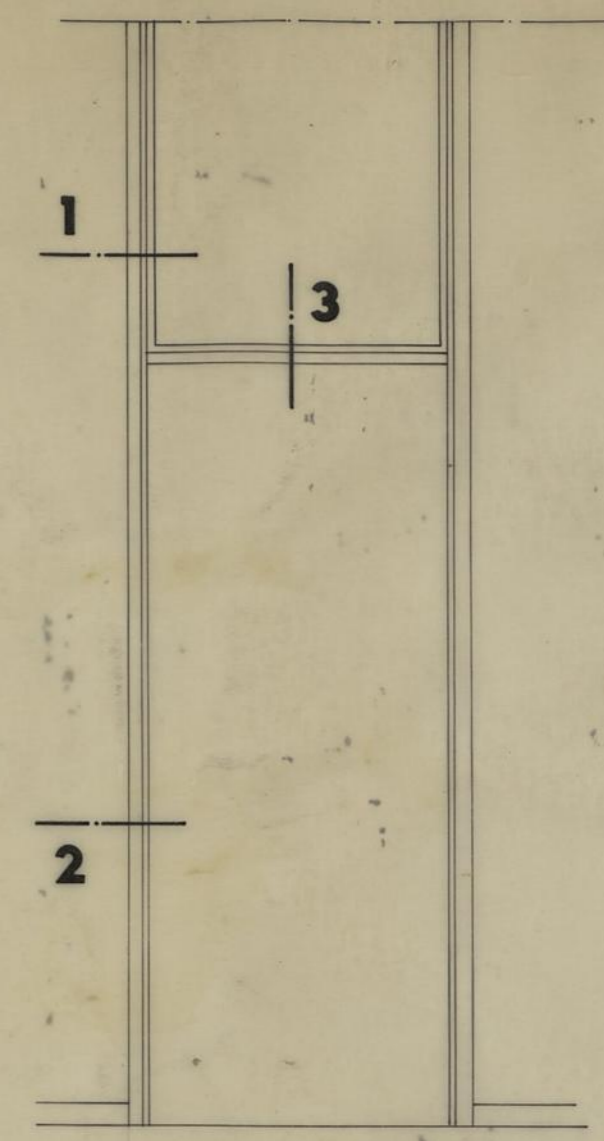

POSTO POLIVALENTE DE APOIO AO PESSOAL EXTERNO DA C.M.P.		CAMARA MUNICIPAL DO PORTO	
PORMENORES		DIRECÇÃO DOS SERVIÇOS DE OBRAS D.C.C.	
DESENHO N.º	14		
ESCALAS	1:1 e 1:20		
ANULADO			
SUBSTITUÍDO			
DATA	MAIO DE 1987		

36m5

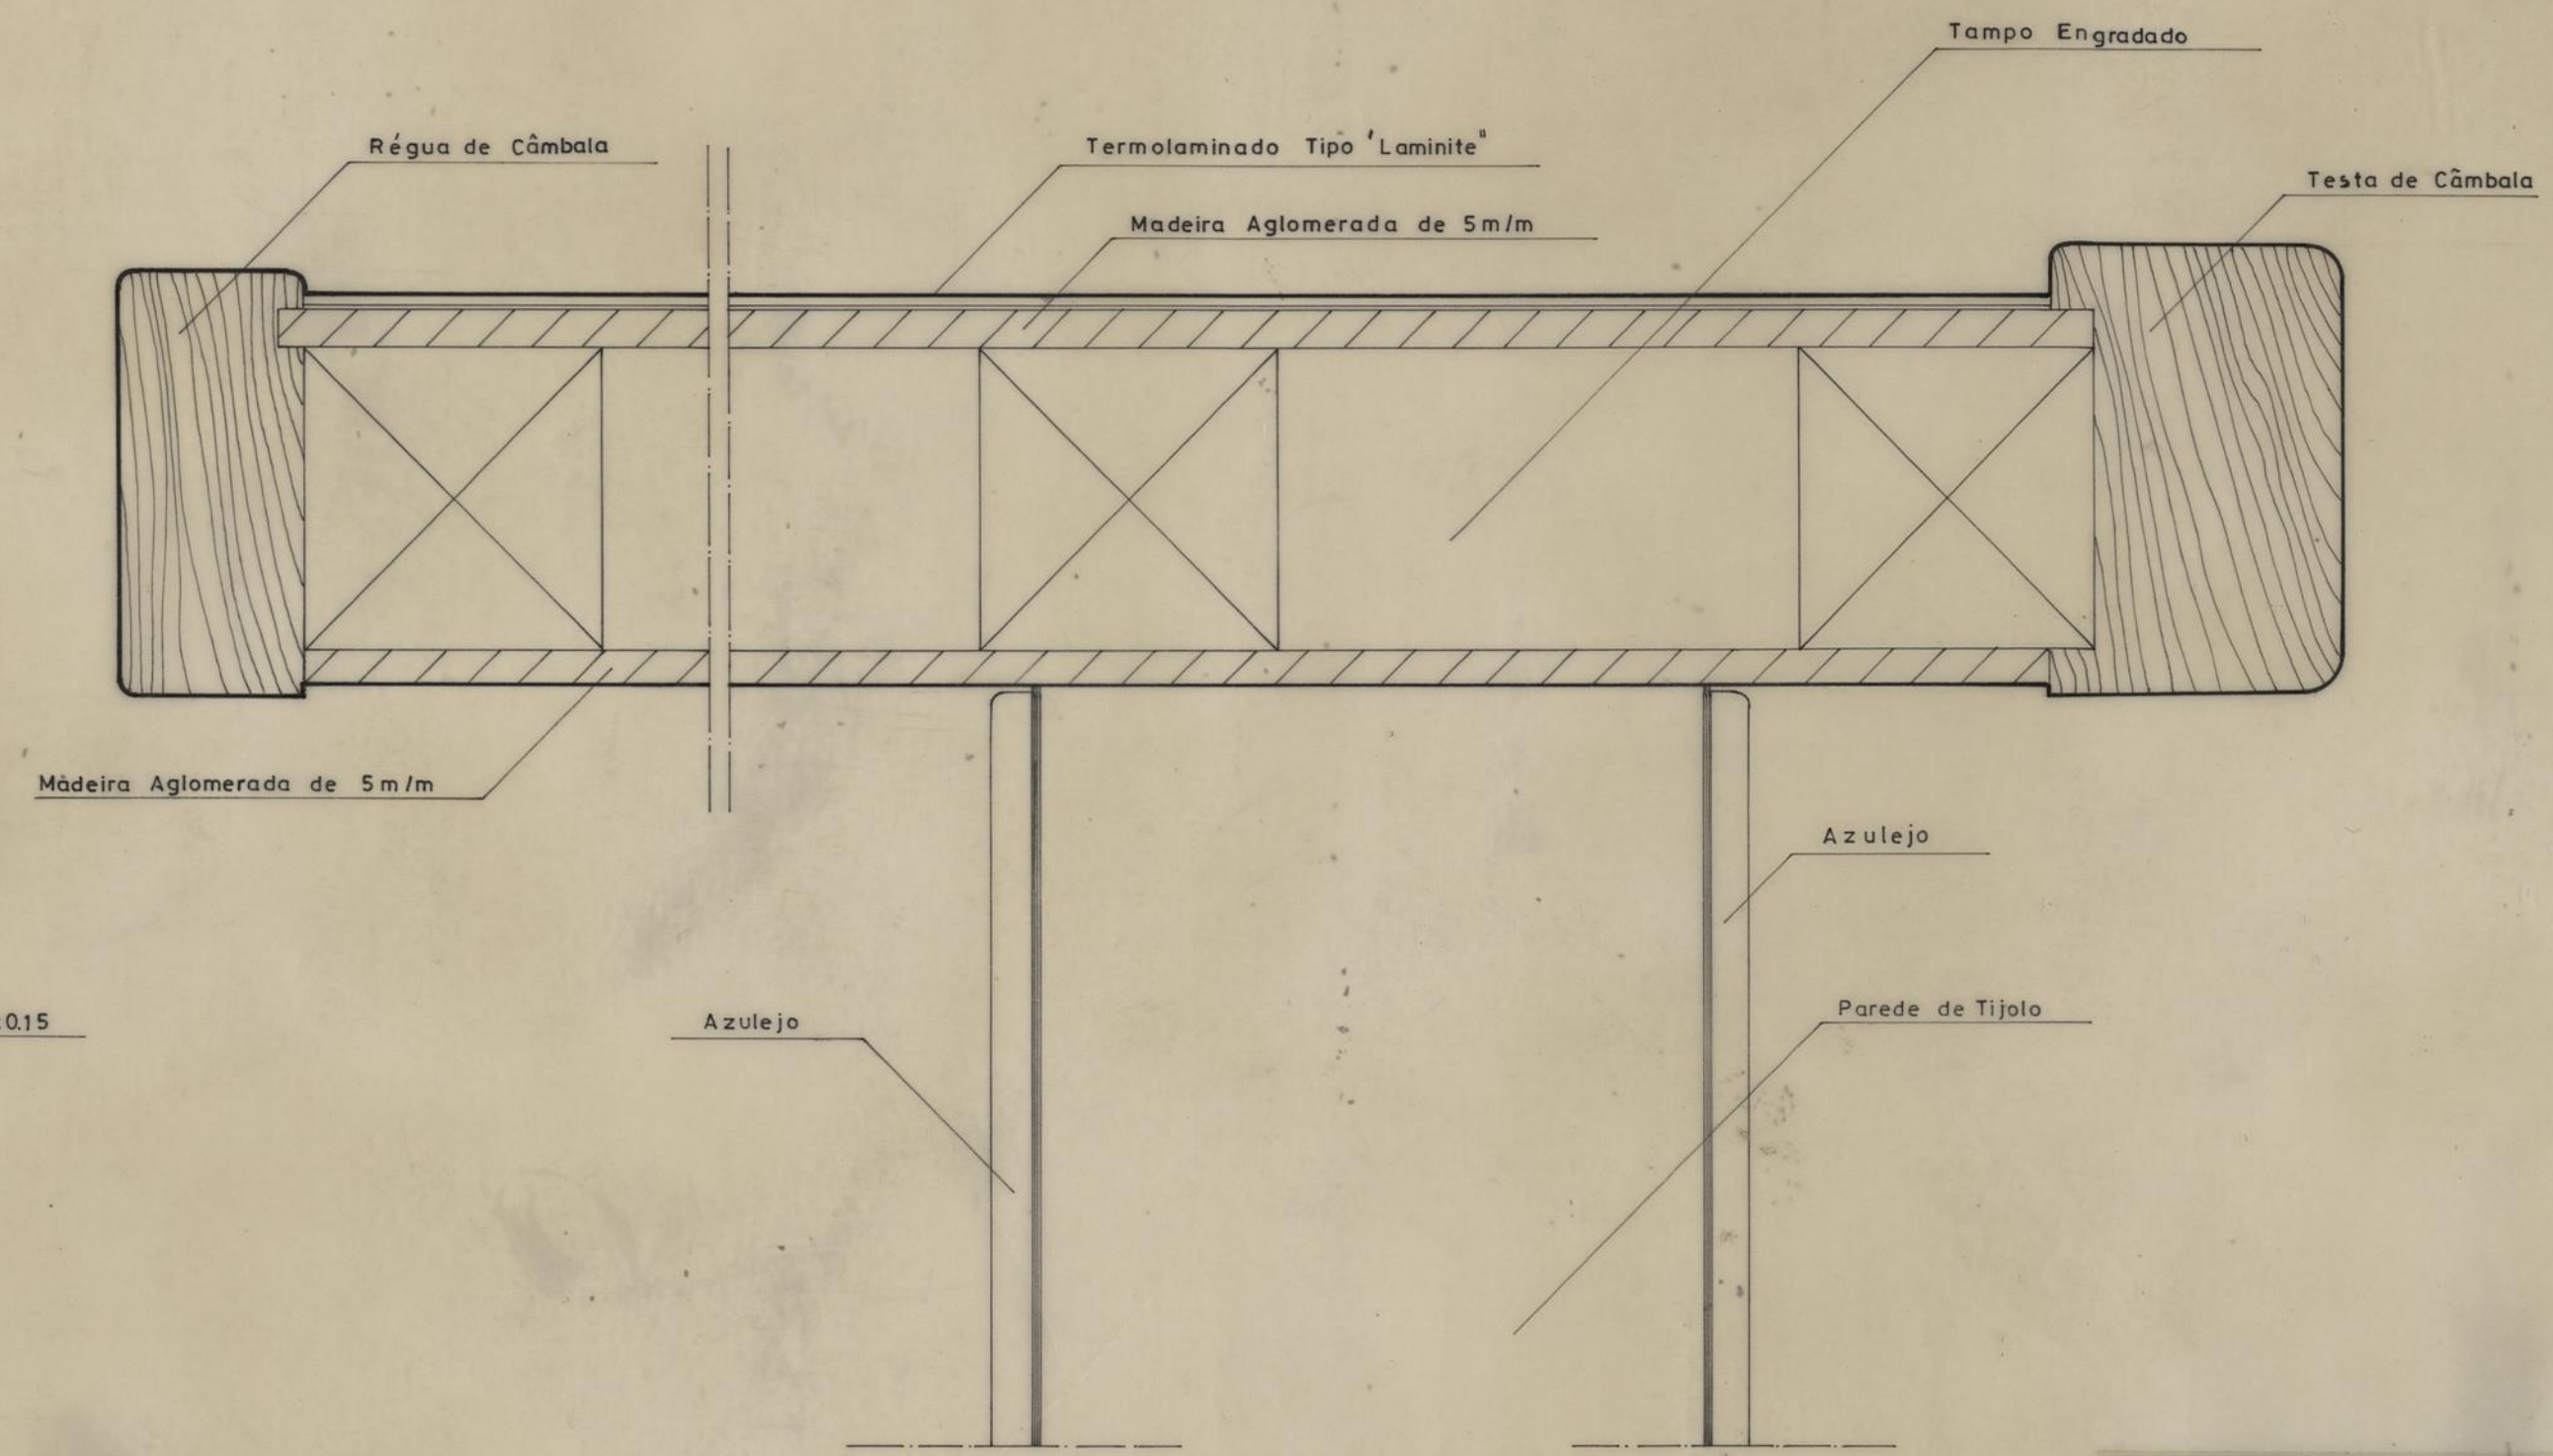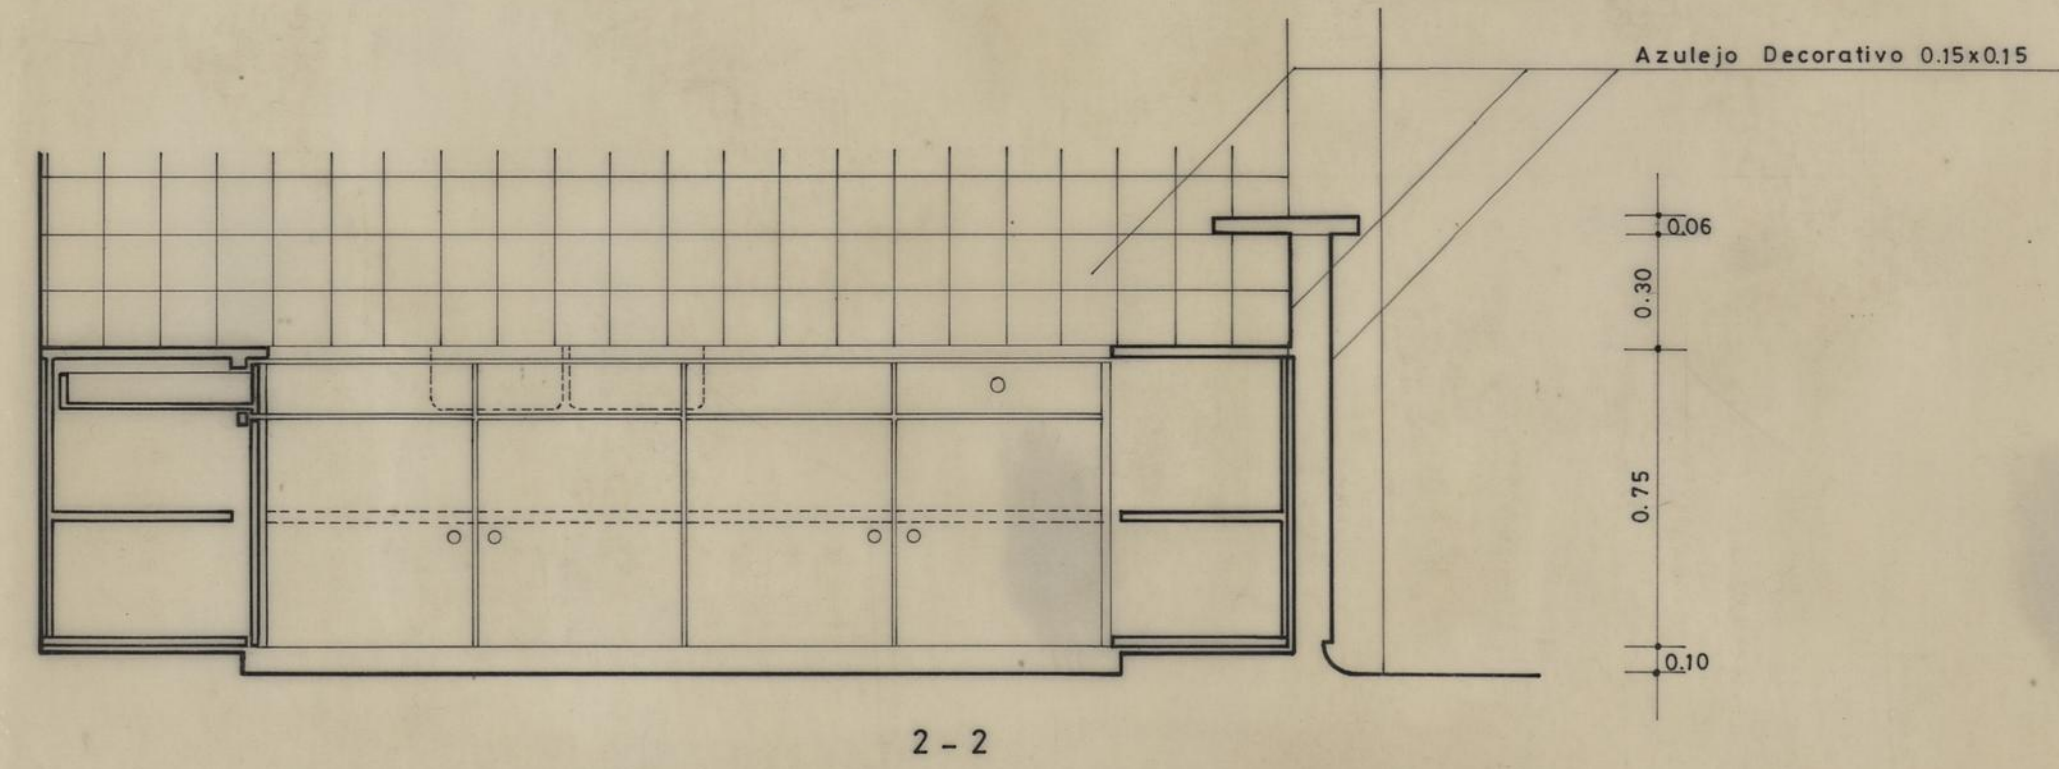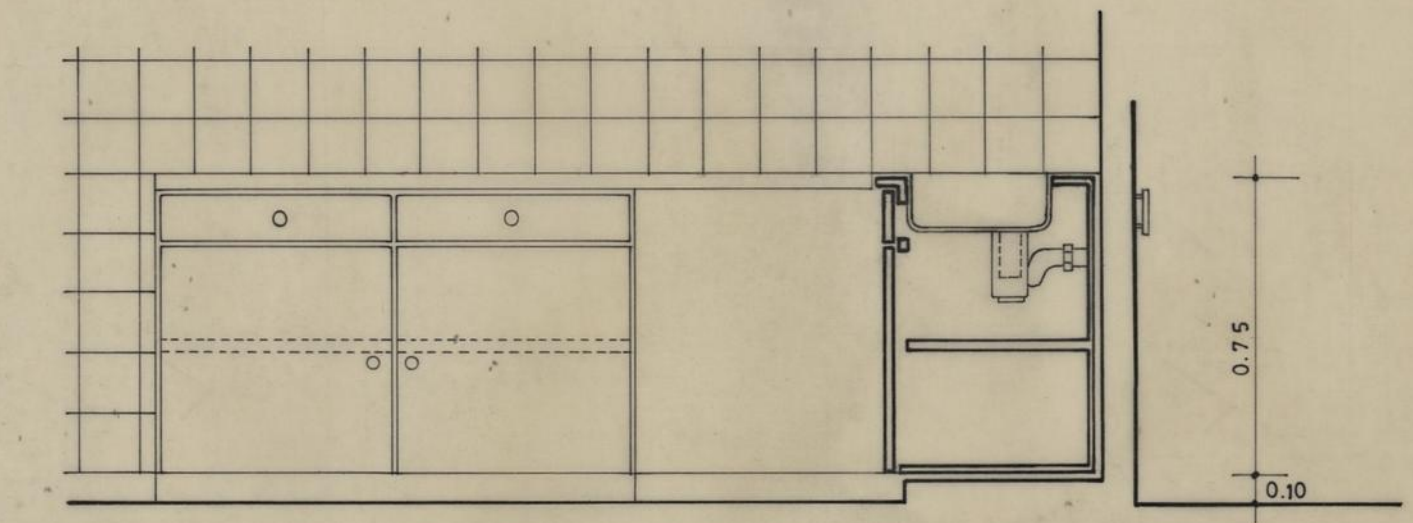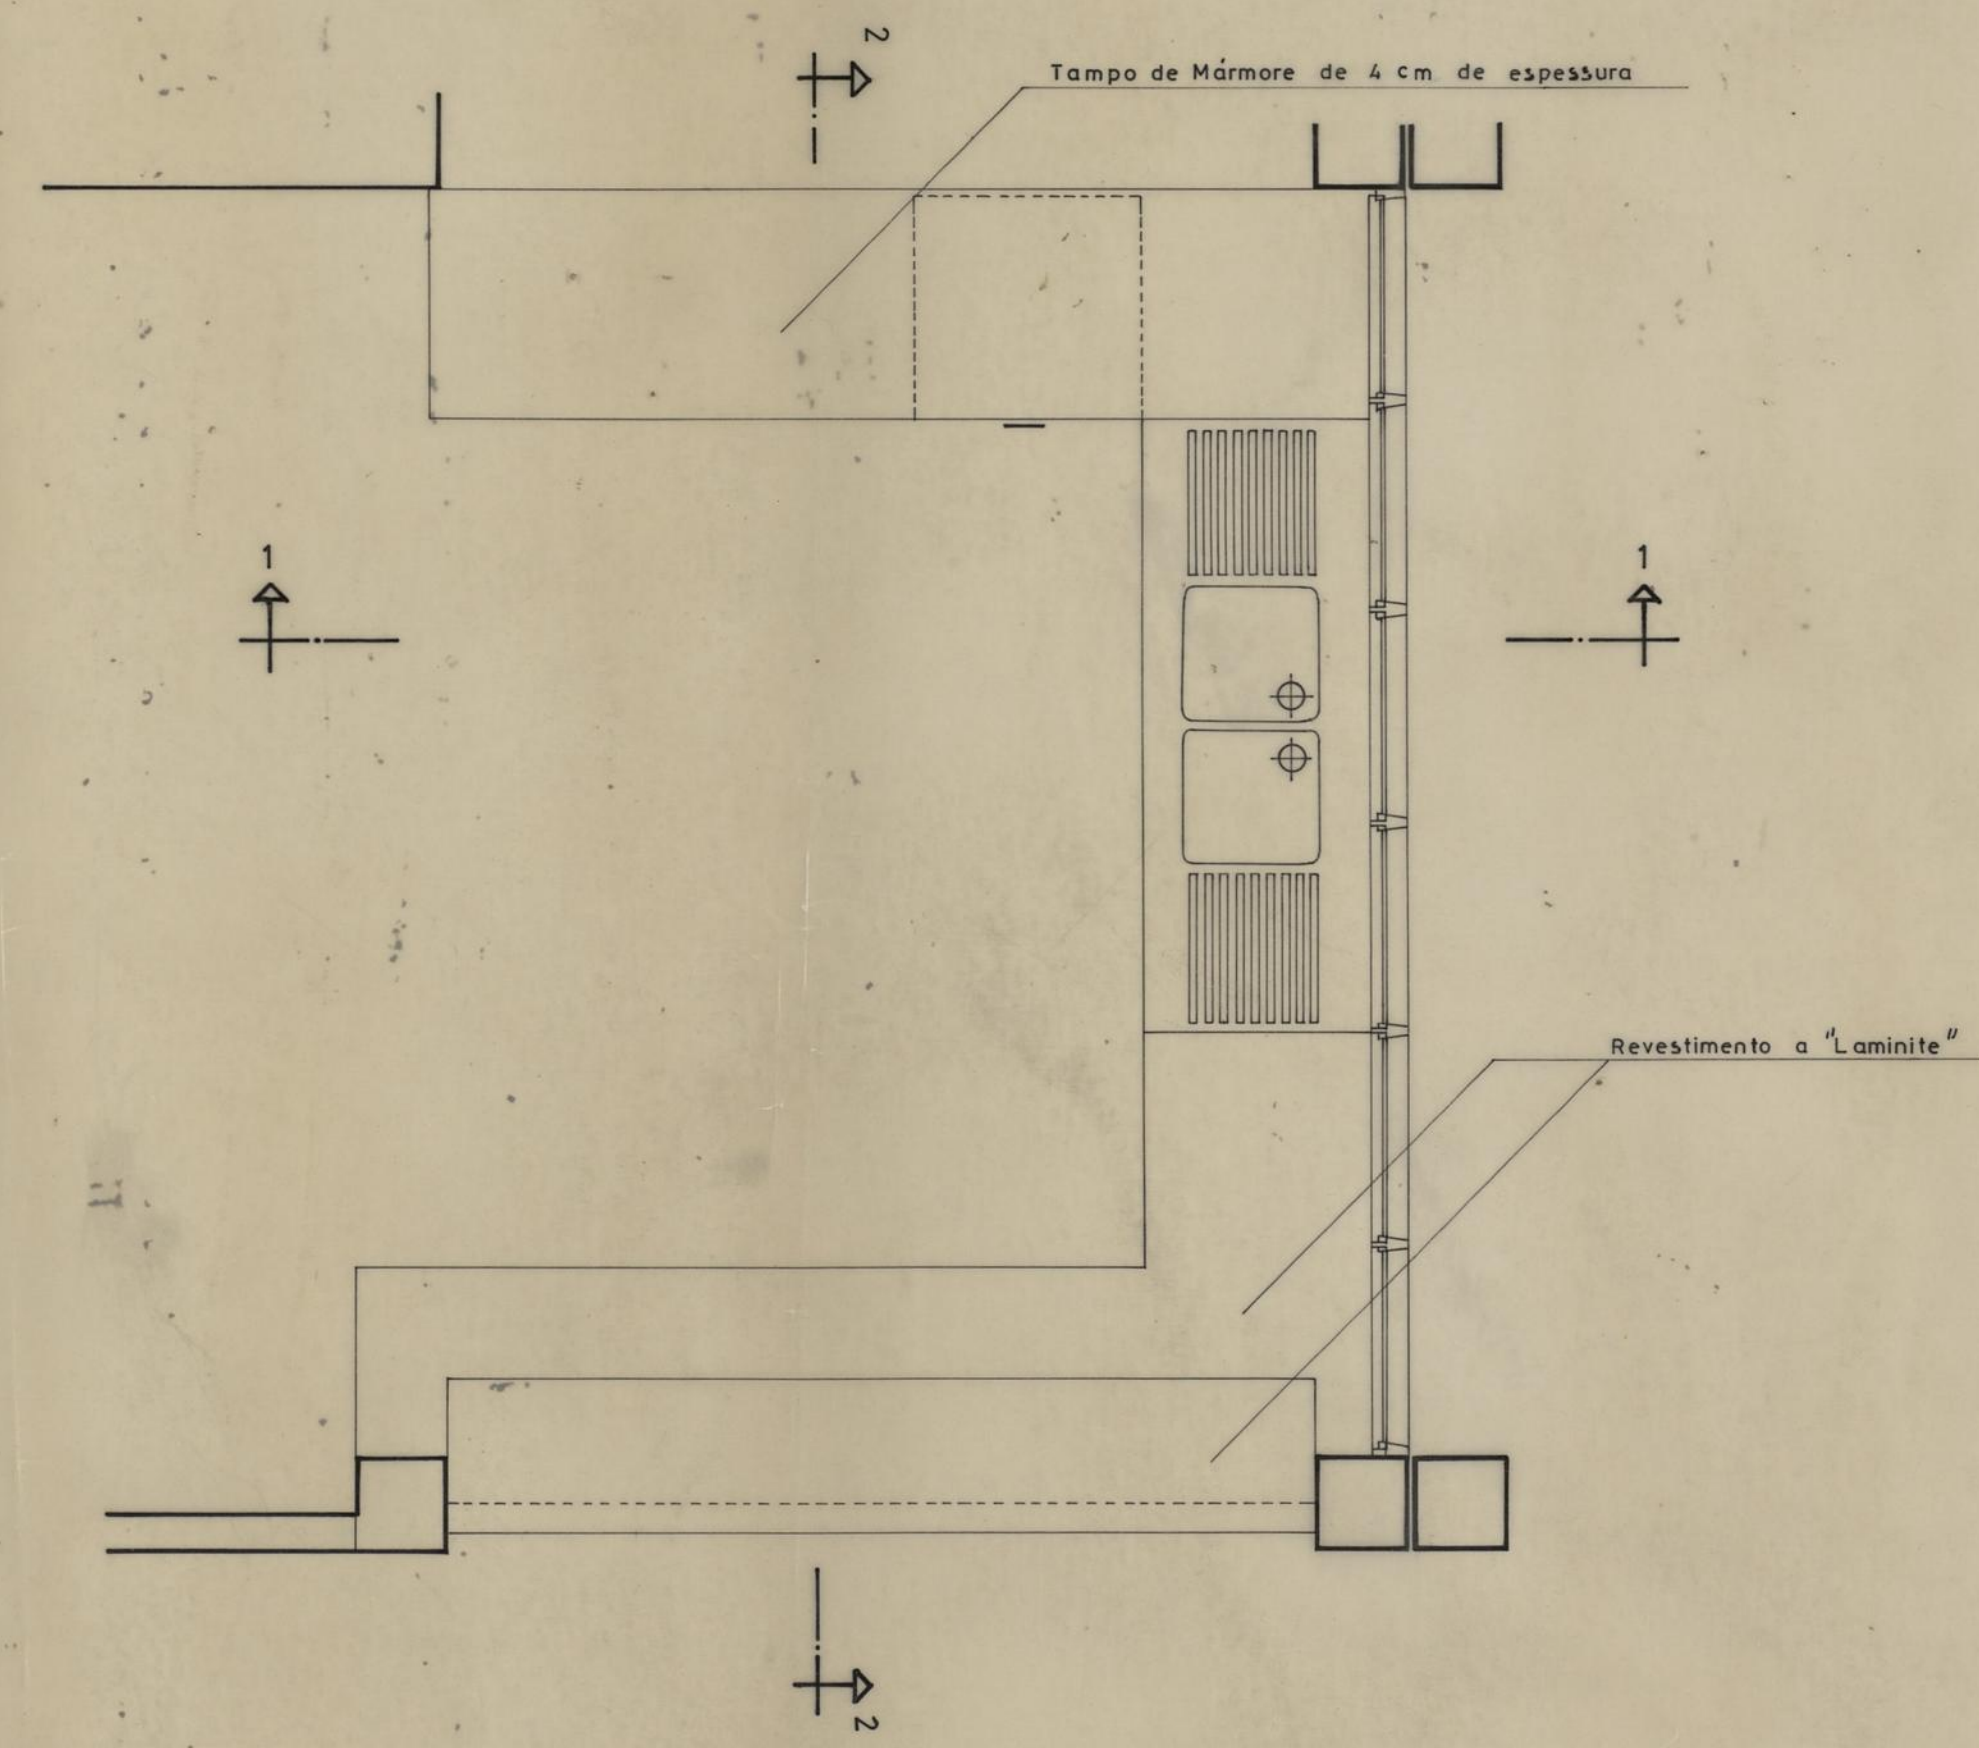

POSTO POLIVALENTE DE APOIO AO PESSOAL EXTERNO DA C.M.P. PORMENORES		CAMARA MUNICIPAL DO PORTO DIRECÇÃO DOS SERVIÇOS DE OBRAS D. C. E.	
COZINHA — ARMÁRIOS Tampo Superior do Balcão		DESENHO N.º	15
O CHEFE: <i>[Signature]</i>		ESCALAS	1:1 e 1:20
DESENHOU: <i>[Signature]</i>		ANULADO	
PROJECTOU: <i>[Signature]</i>		SUBSTITUÍDO	
		DATA MAIO DE 1987	