


5-34

Reg 2321 258.
28-8-1903
Assundat
B710795

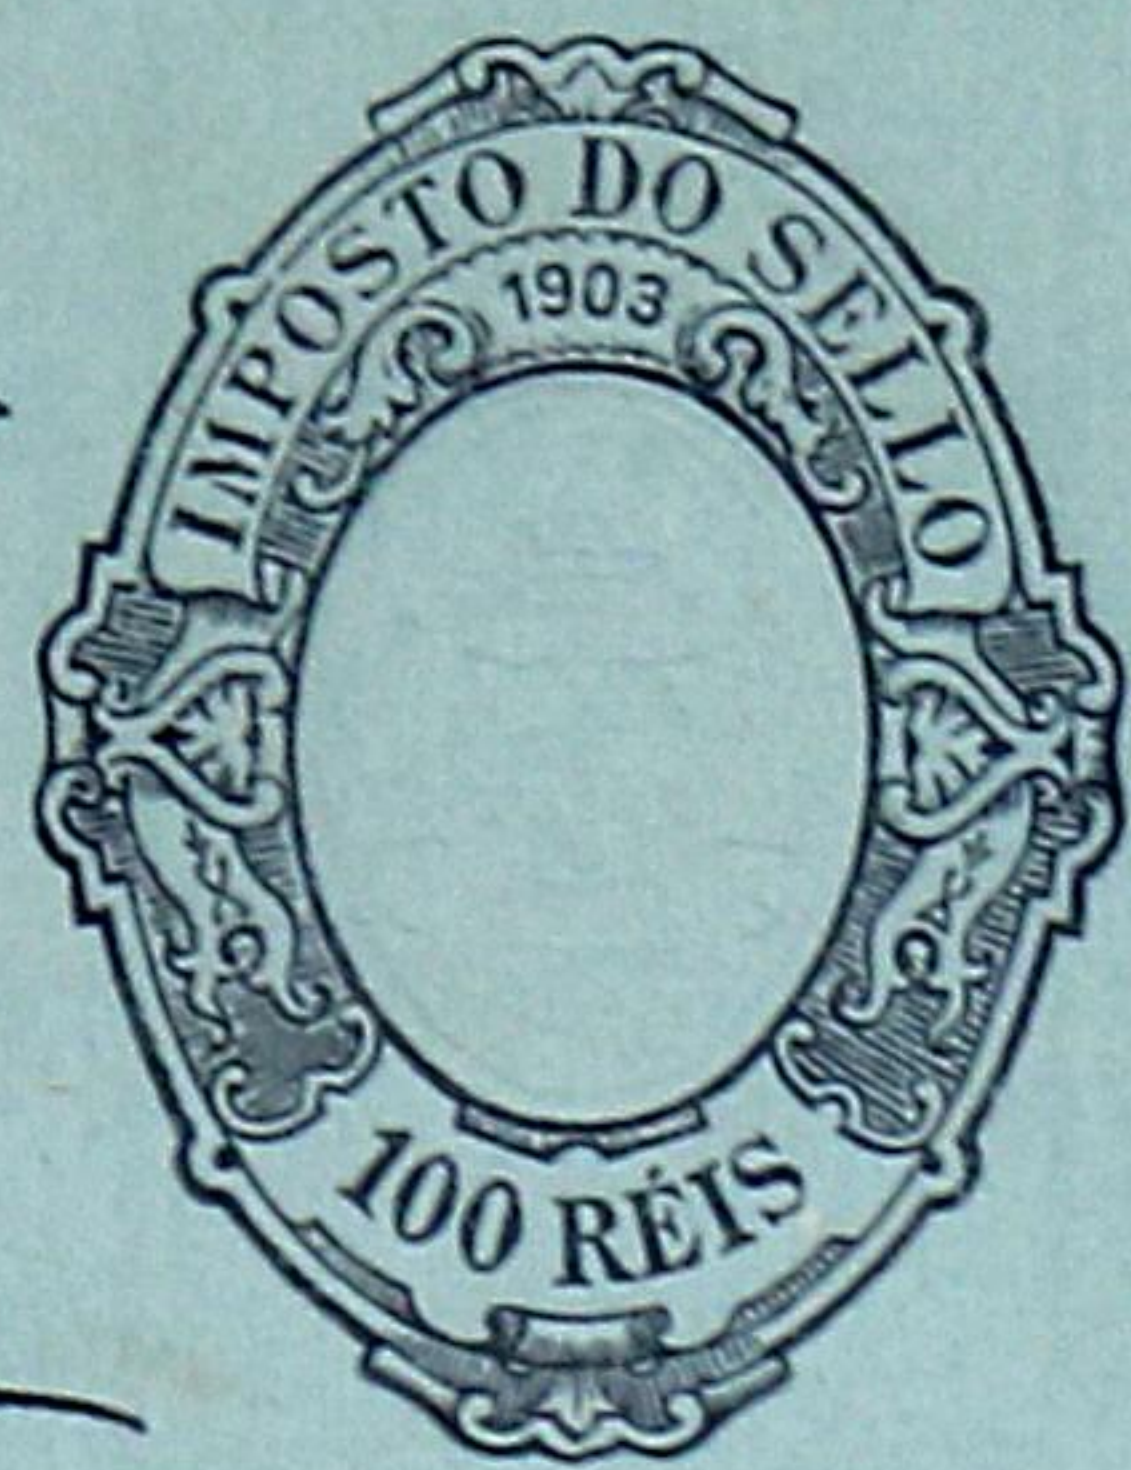

Para licen-
cia em p-
de p-
e p-
21 de agosto 1903
Arvide

Ex^{ma} Camara

Diz Francisco Abelenda Pereira,
que pretende construir uma agua fur-
tada, conforme indica a tinta carmin
no desenho junto, numa casa que pos-
sue na rua da Ilhota n.º 163.

O tapamento da frente das aguas fur-
tadas assim como a armação da cober-
tura sera de madeira de castanho. A te-
lha para a cobertura sera do tipo da de
Barcelha

500 REIS
LICENCA N.º 169
GUIA N.º 297

P.º por isso a V. Ex.^a
se digne conceder-
lhe a respectiva li-
cença

Porto, 18 de Agosto de 1903
Pelo req.^{to}
João Patricio por

Para entrada no Cofre Municipal, da quantia
de Rs. 5.000 a que se refere a informação
da repartição tecnica junta ao presente requeri-
mento, foi passada a guia N.º 297 n'esta data.
Rep.^{ca} da Fazenda Mp.^a 25 de agosto de 1903
Por ordem do Chefe dos Servicos de Fazenda

E. N. 226 c.º

Frederico
Arvide



Officina Porto Alegre
Curitiba 22 de agosto 1903
Alcôdo da frente. Arizide

Nº 275-1903

Freira






Corte longitudinal.

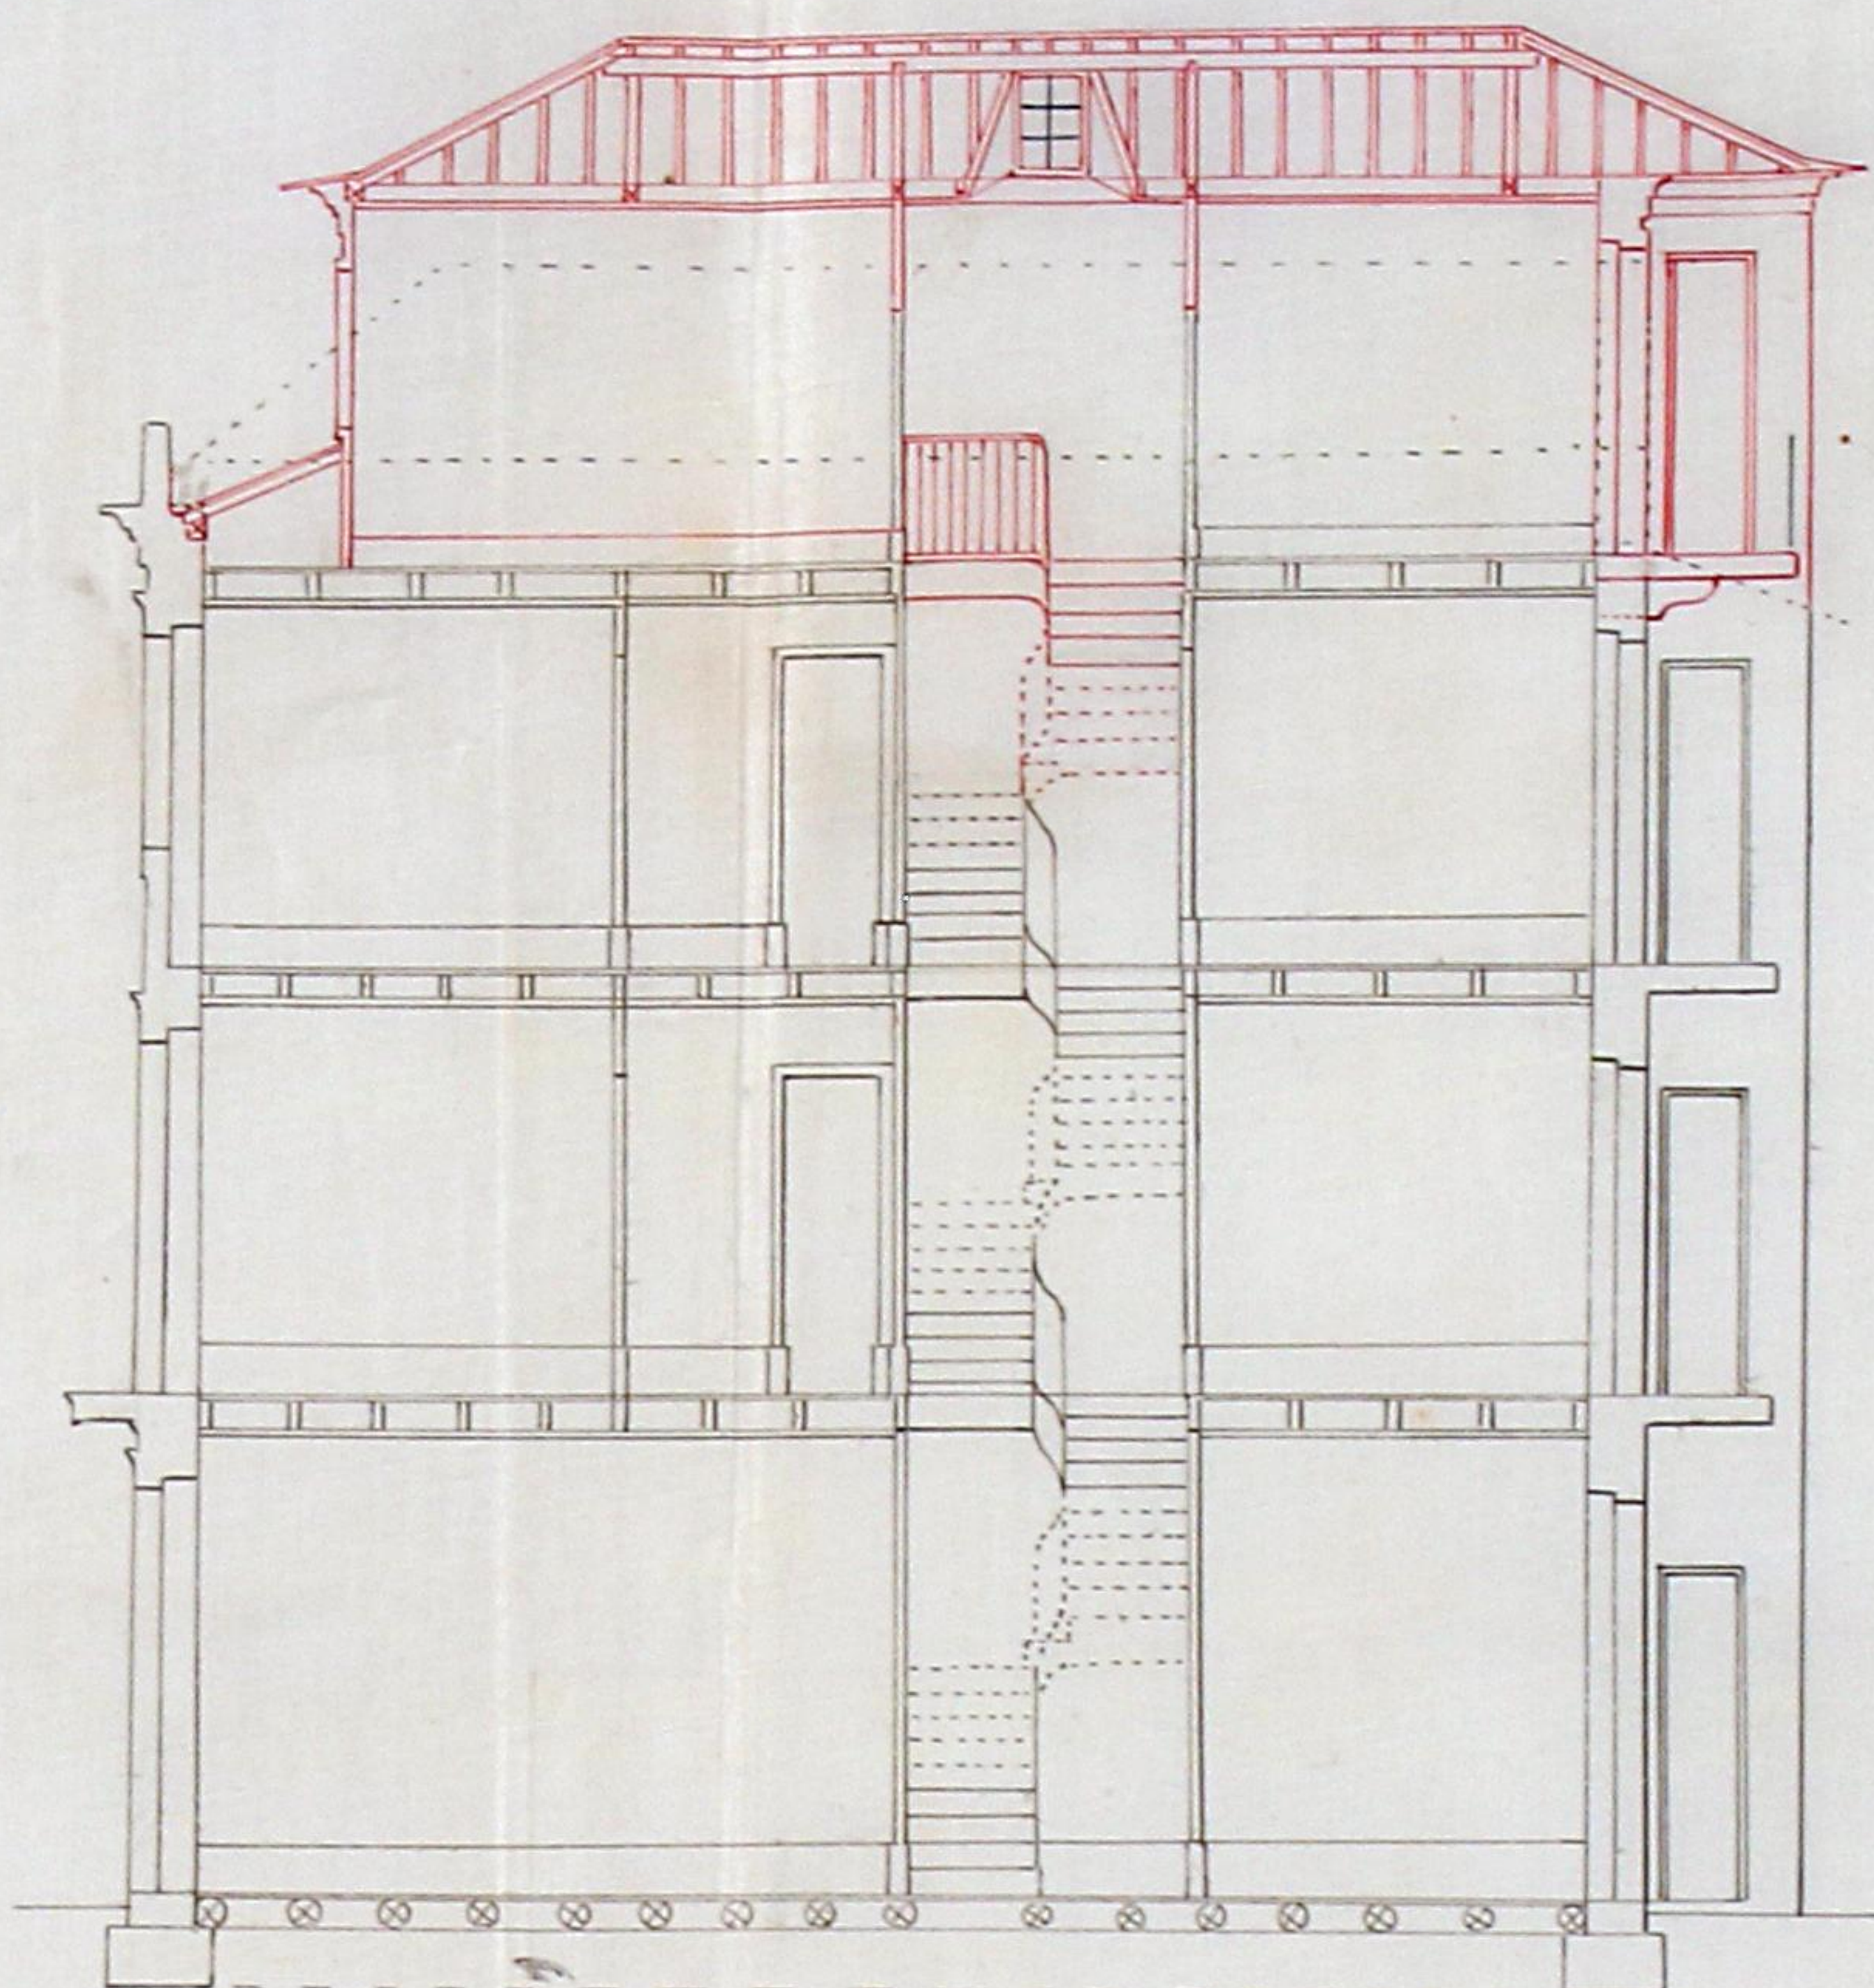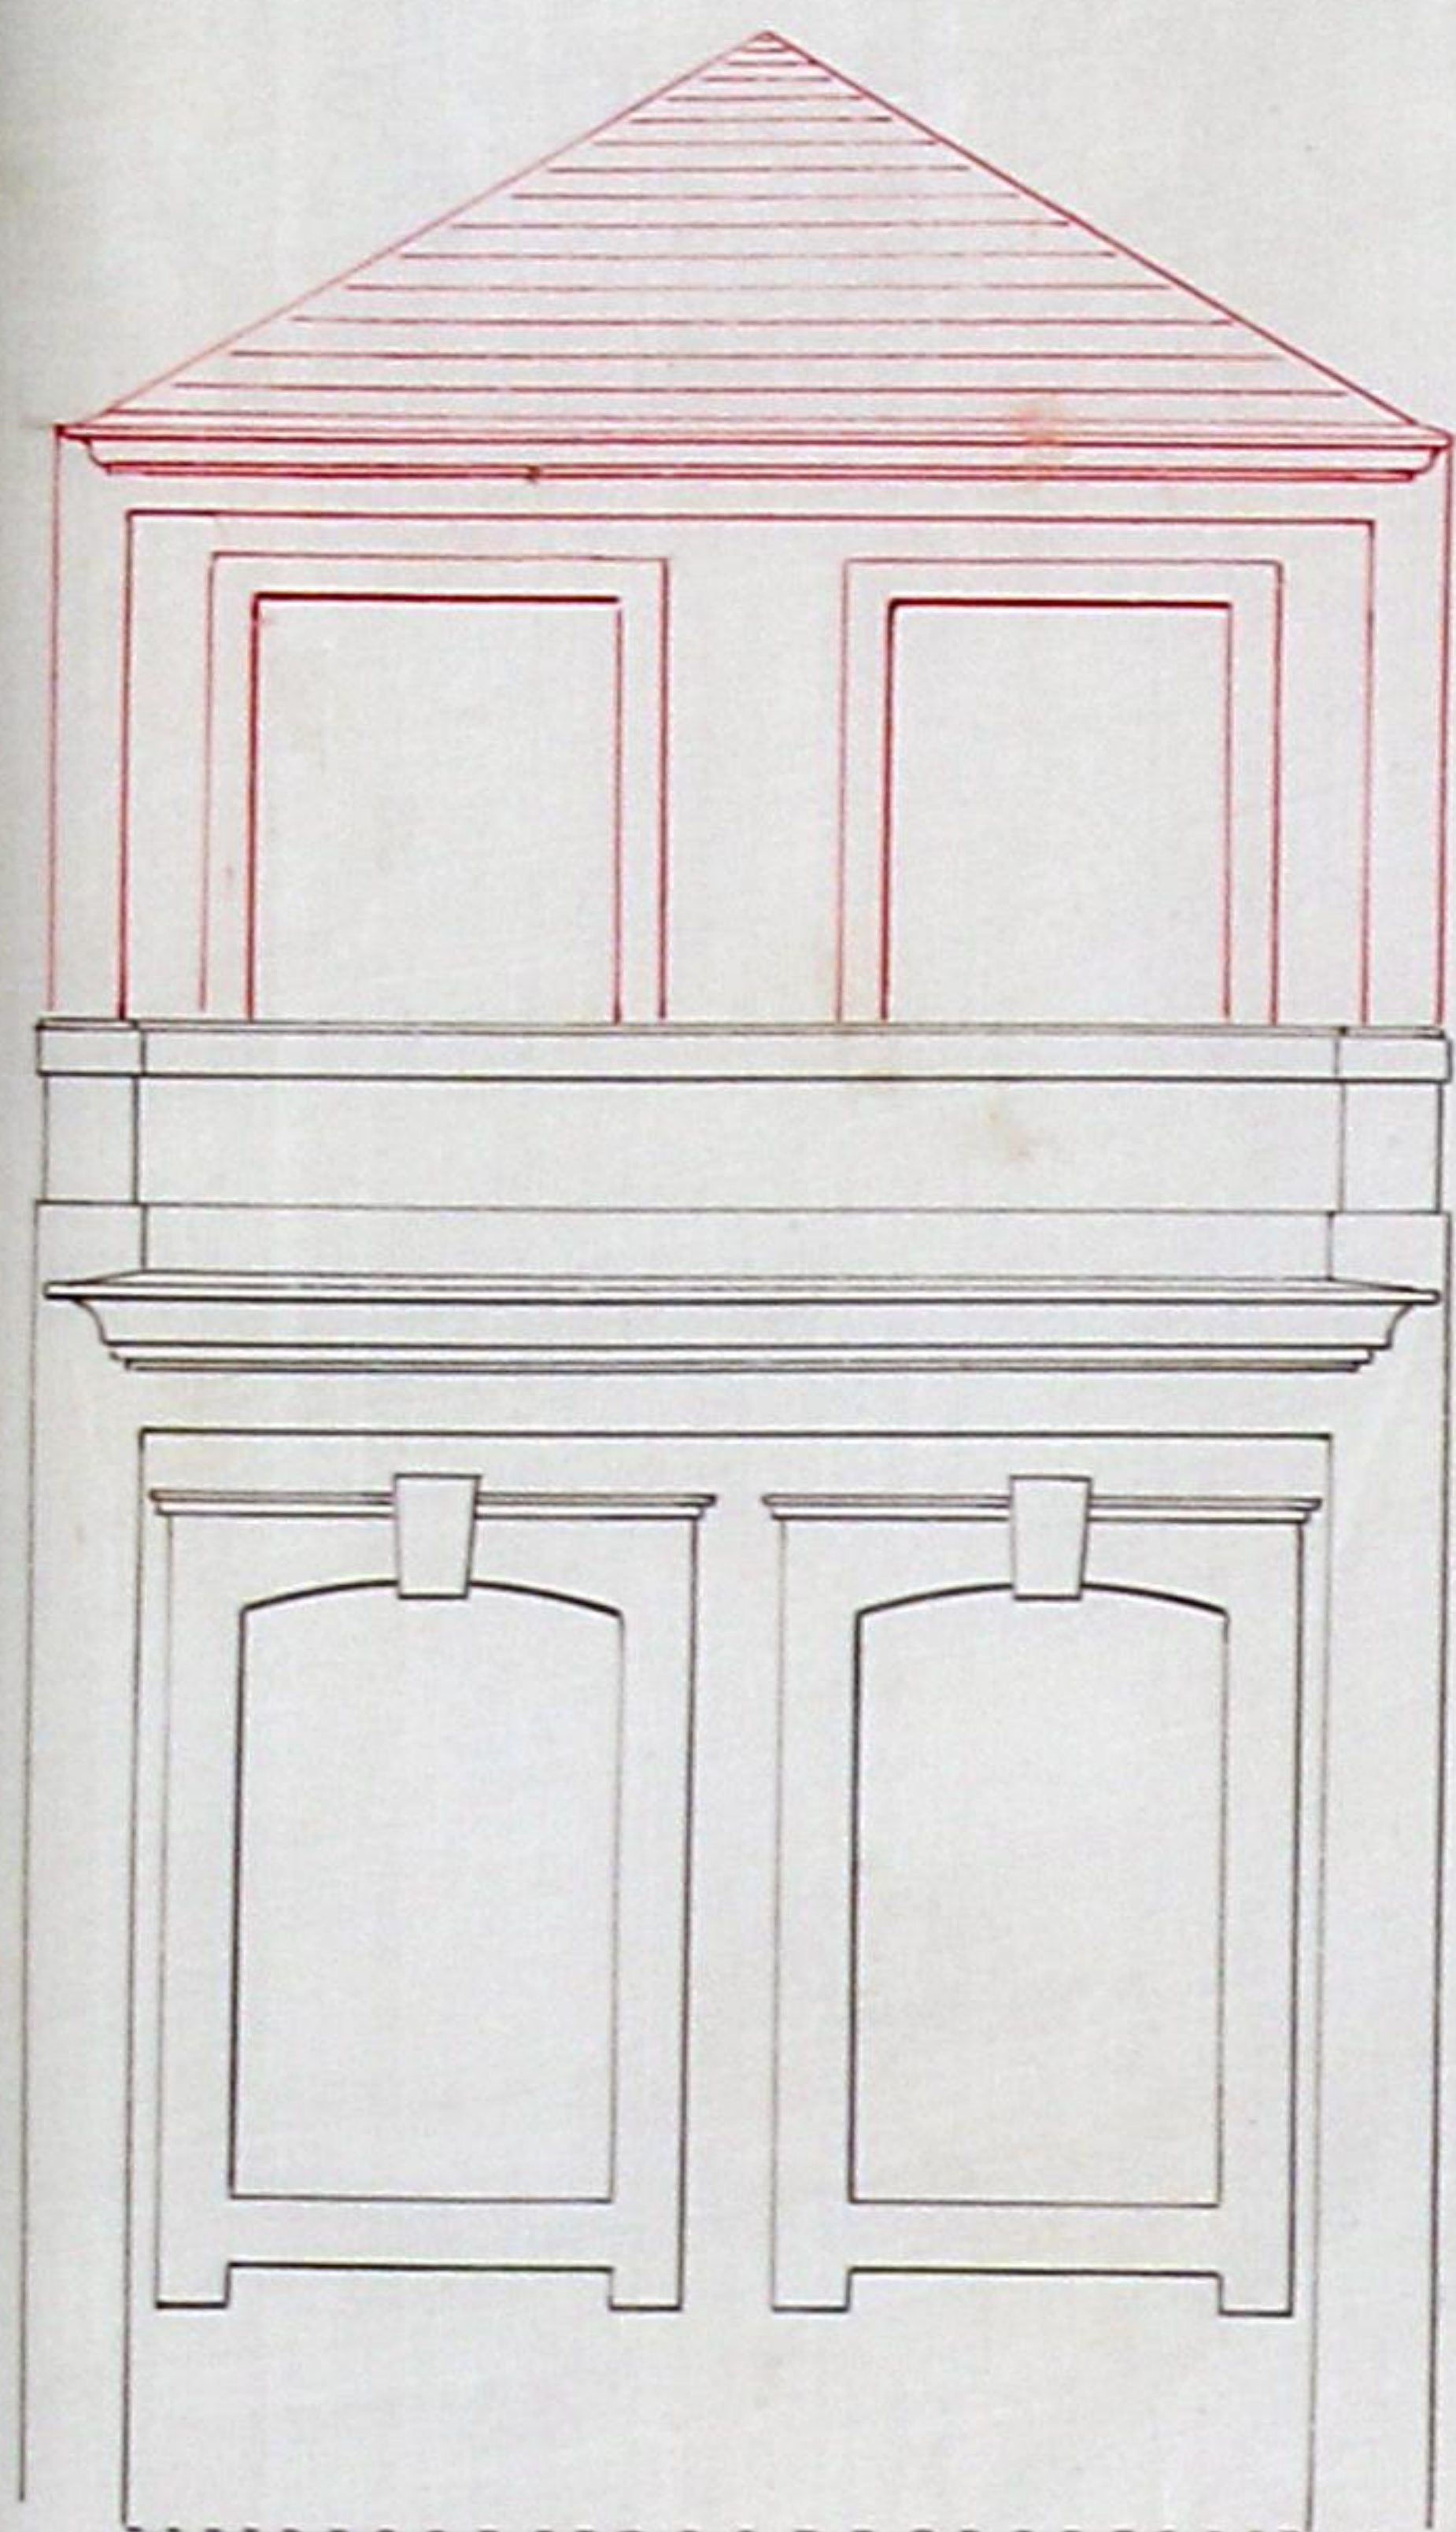

Alcôdo da traseira.

Corte transversal.

Planta da agua furtada.

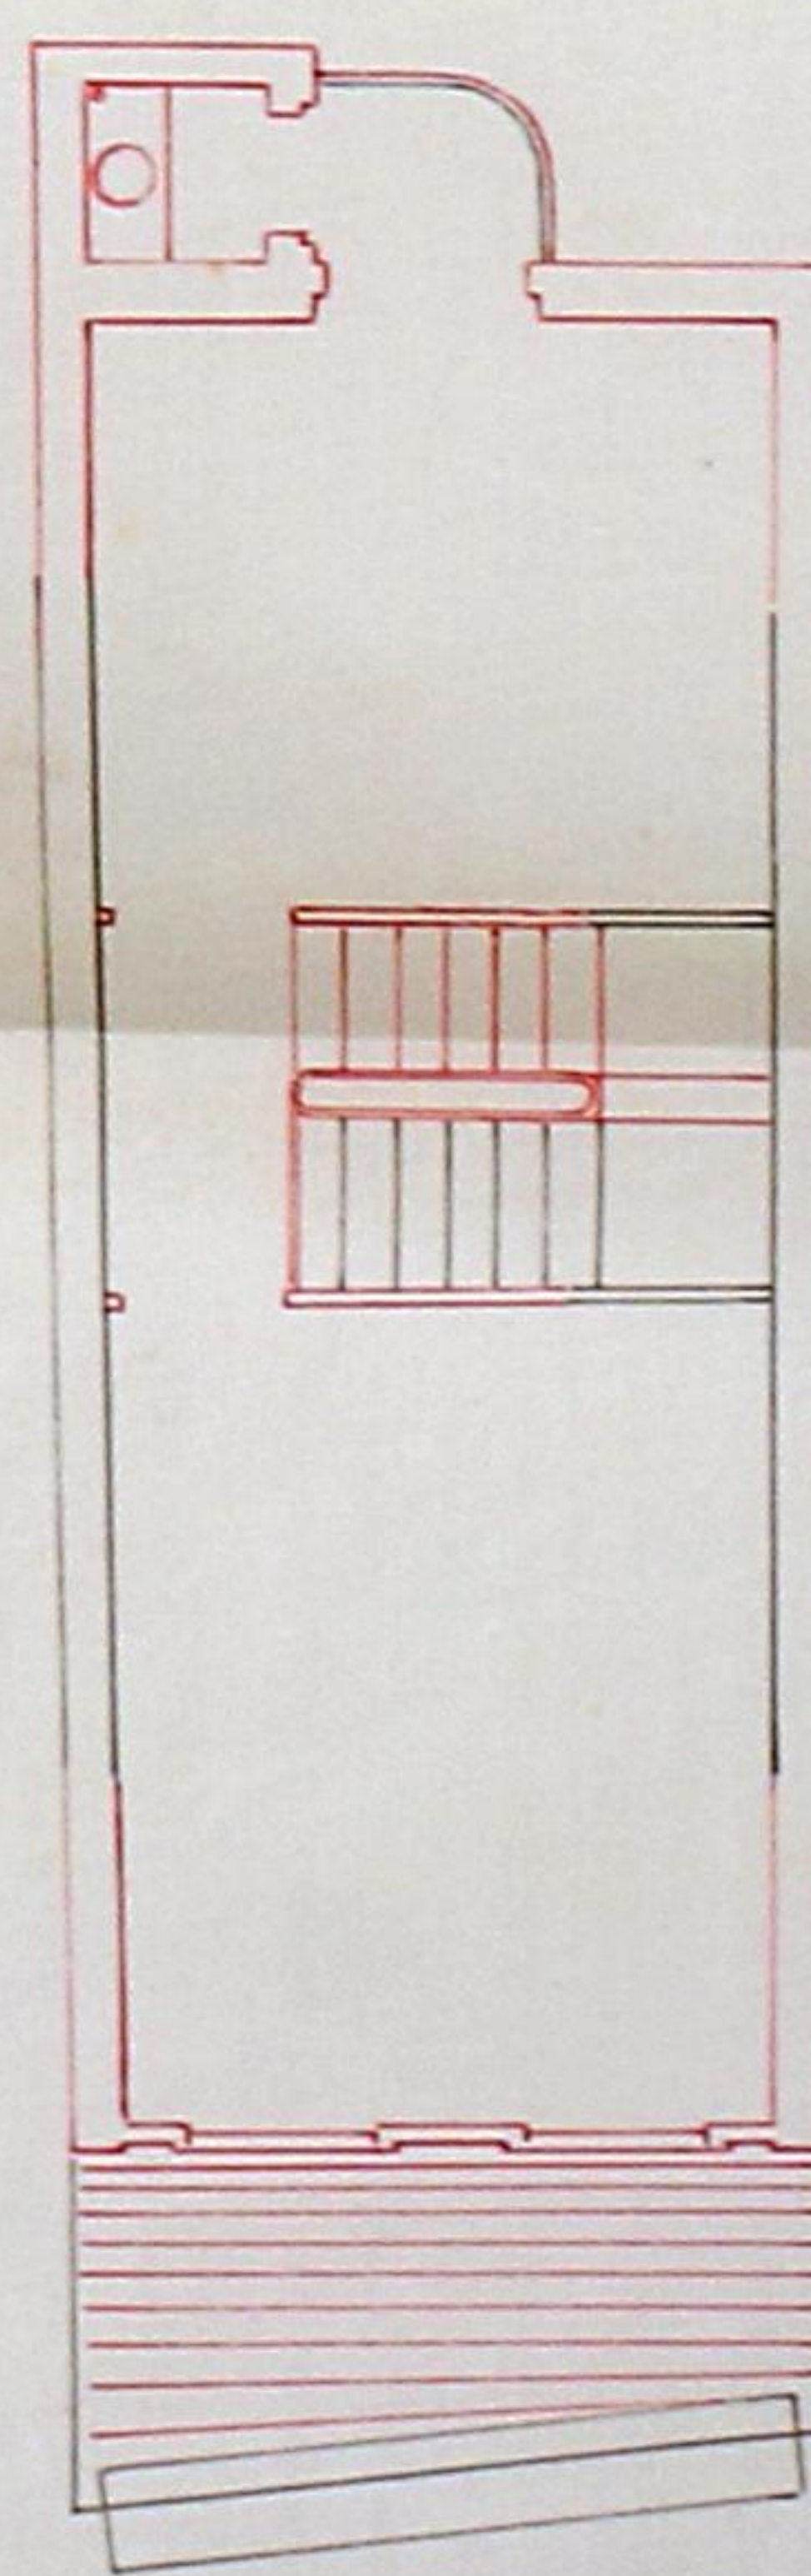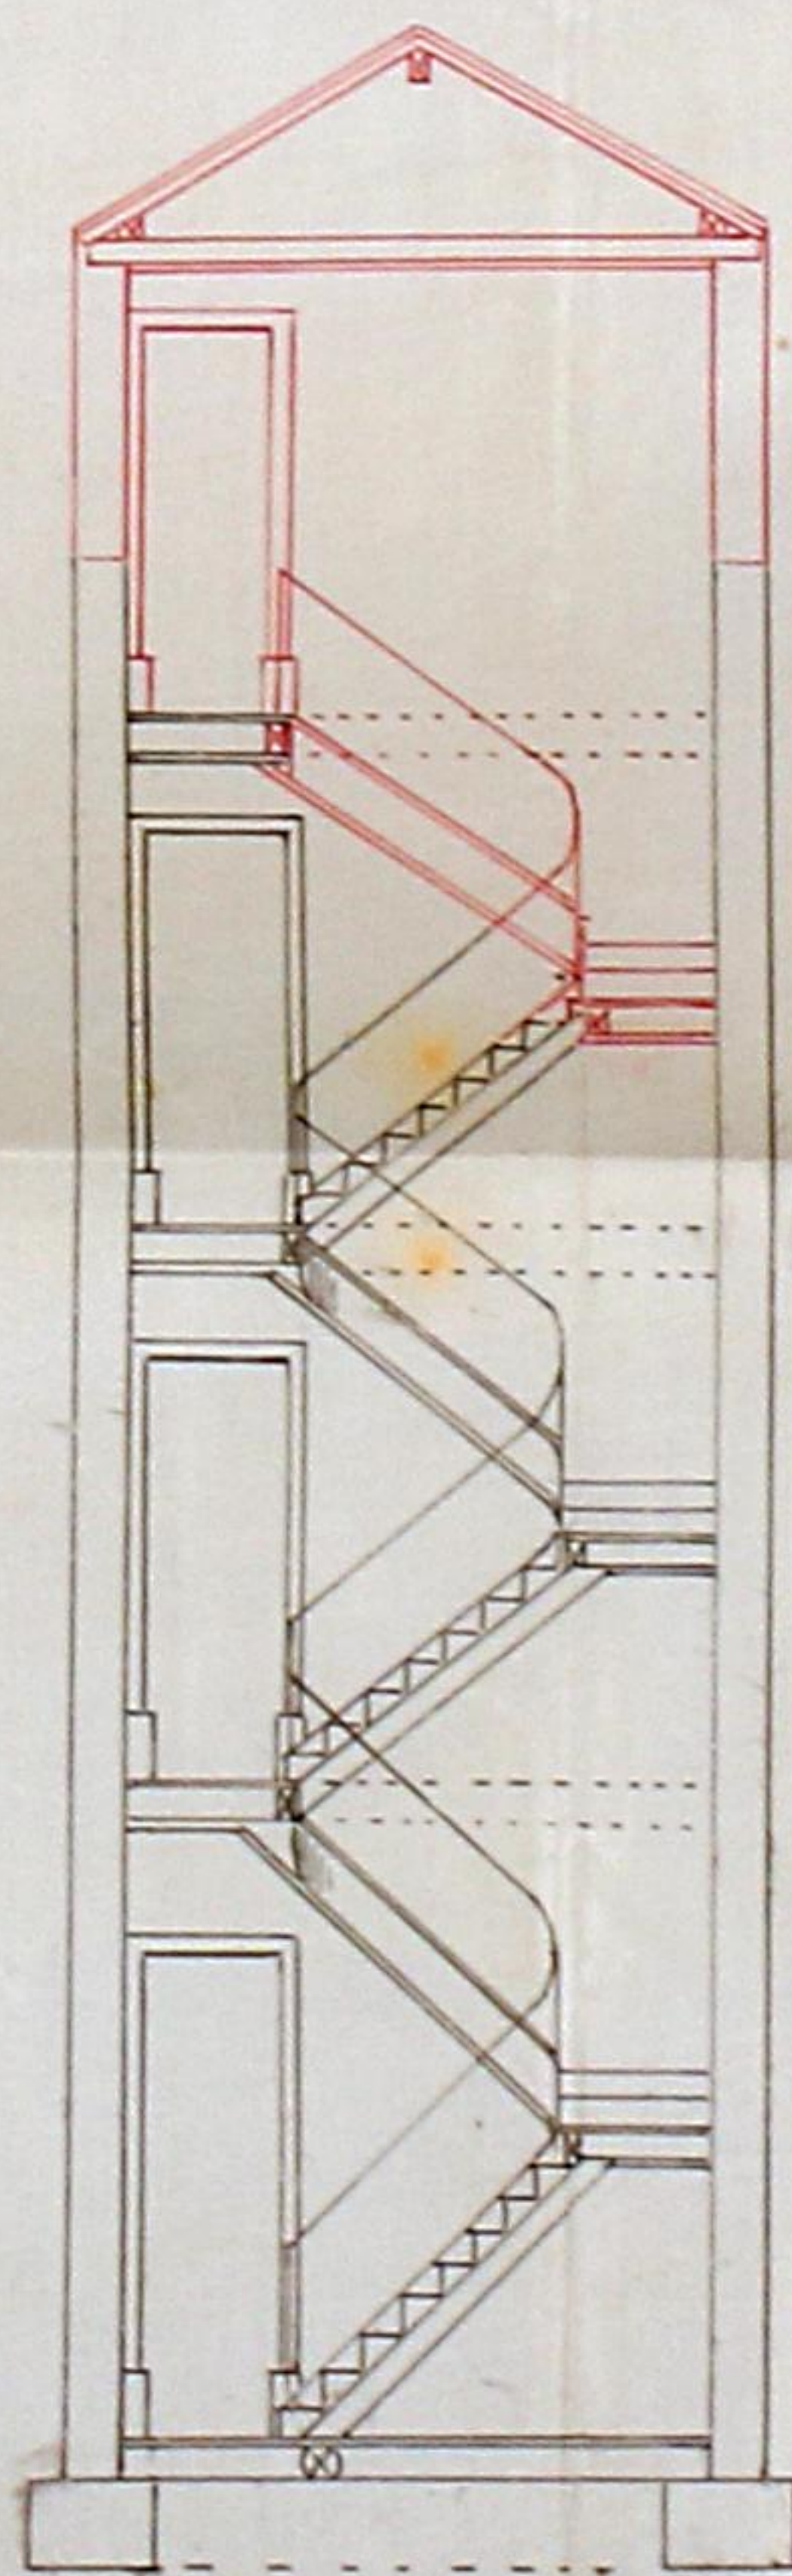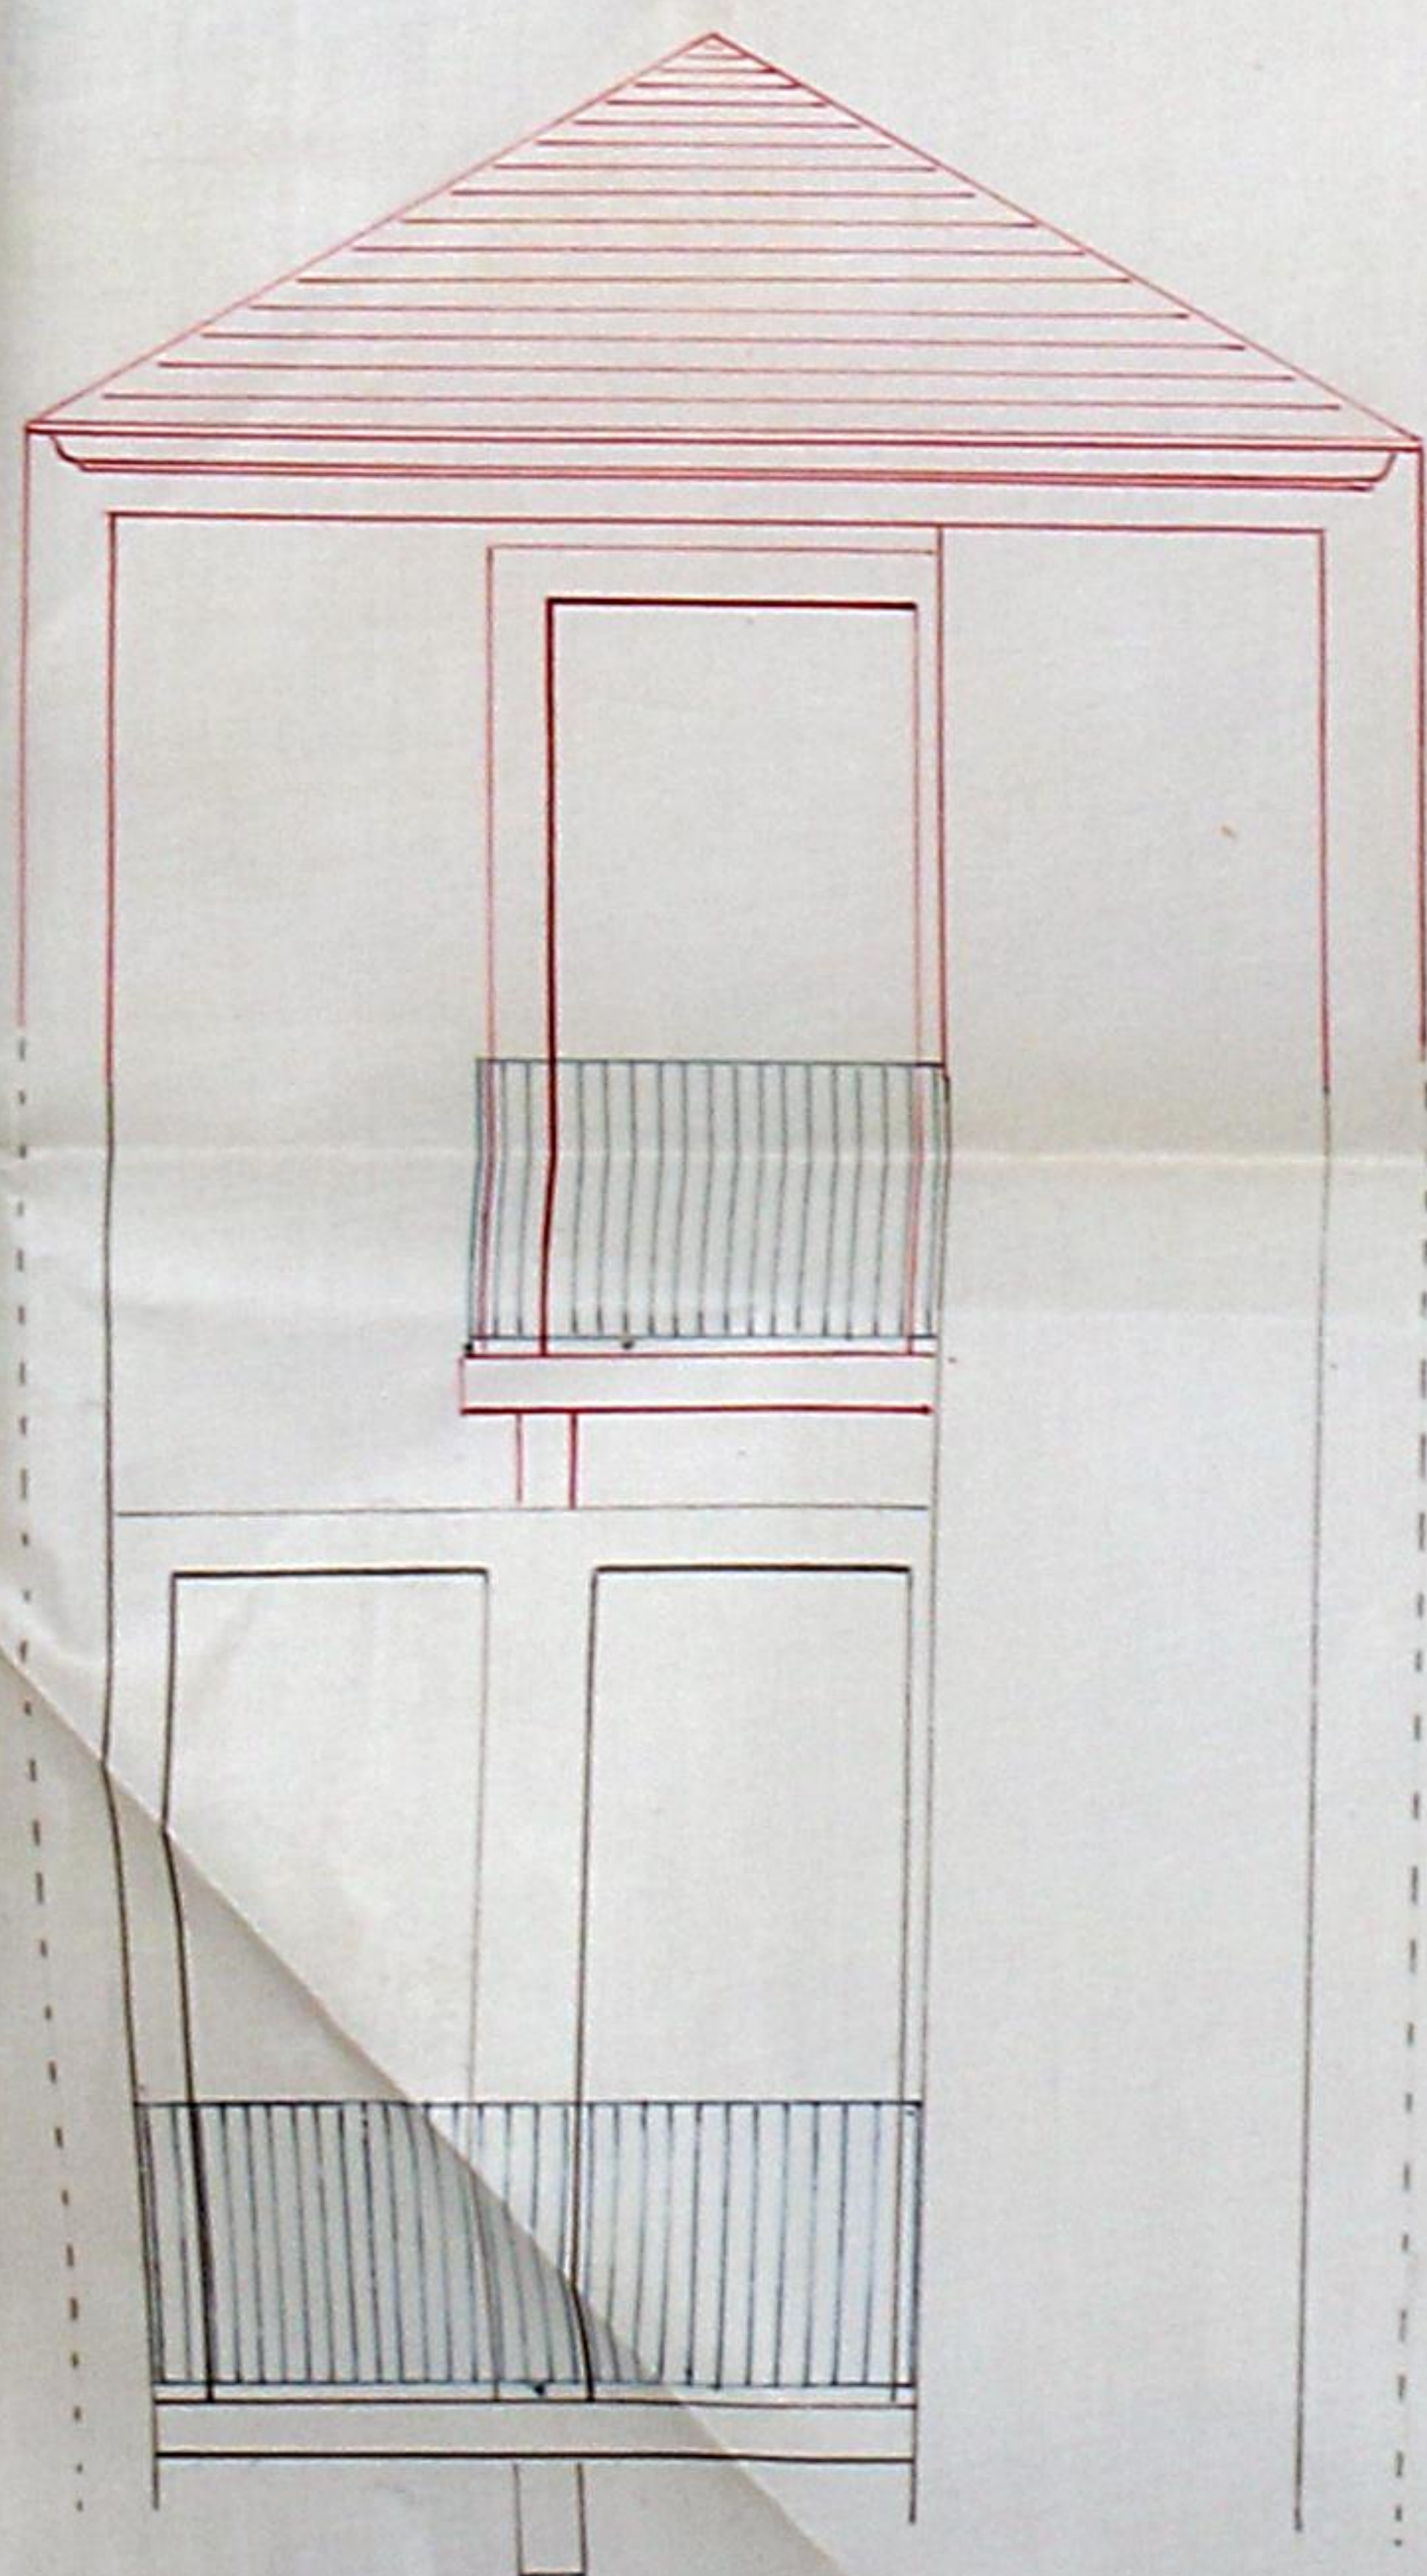

Escala: 0,02 = 1,0

Escala: 0,01 = 1,0

Francisco Abelenda Pereira.

Rua da Murta nº





B352423

M.^{ma} Camara,

Joaquim Domingues dos Santos, Mestre.
 de Obras declara que para todas as offeitas
 do Regulamento do Servico de inspecção e
 fiscalização nas trabalhos de Construção
 Serviz do Regulamento de 6 de junho de 1895
 Assume a Responsabilidade para o acumulo
 da carga sita na Rua da Malta N.º 163
 Pertencente ao Sr. Francisco de Almeida
 Pereira, e que o mesmo cancela em
 sua obra Paqueta,

Porto 17 de Agosto de 1903

Joaquim Domingues dos Santos

Assinado e rubricado

Porto 17 de Agosto de 1903

[Signature]

Antonio Rago



Câmara Municipal da Cidade do Porto



ANNO CIVIL DE 1903

Guia de entrada de deposito N.º 299

Despacho de 21 de Agosto de 1903	{	Dinheiro corrente ...	5\$000
		Papeis de credito ...	\$ —
		Total Rs...	<u>5\$000</u>

Pela presente guia vai *Francisco Abelardo Pereira* entrar no Cofre d'esta Municipalidade com a quantia de *cinco mil reis, em dinheiro*

2
como deposito de garantia ás condições em que lhe foi concedida a licença N.º 169, desta data, para construir uma aqueductada nascente N.º 163 da rua da Murta.

; quantia de que o respectivo thesoureiro passará o competente recibo.
Porto e Repartição de Fazenda Municipal, 25 de Agosto de 1903

Net O Chefe dos Serviços de Fazenda,

Ant. Augusto Theourey

Recebi a quantia de *Cinco mil reis* supra mencionada.

Thesouraria Municipal do Porto, em 25 de Agosto de 1903

O Thesoureiro,

Registada.

1.ª Secção da Repartição de Fazenda Municipal, 25 de Agosto de 1903

Julio Reis

Amândio Silva



MUNICIPALIDADE DO PORTO

DIVISÃO DAS OBRAS

A licença que pede Francisco de
Lousa Pereira para
continuar uma aqua-
ducto conforme indica
a planta e armin no des-
enho junto na casa n.º 163
da rua da Moura

está no caso de ser concedida, obrigando-se o requerente ao cum-
primento das posturas municipais, e a depositar no cofre do mu-
nicipio a quantia de Quinze mil —

reis, para garantir a obser-
vancia d'essas posturas

Porto e Paços do Concelho, 20 de Agosto

de 1903

Ante a Junta de
Auctoridade

[Handwritten signature]