

Requerente:
Adriano Alves Bica
Rua do Alto nº 14.


Smej

CMP
AG


Escala 1/100

APROVADO

Póvoa, de 29 APR 1942 de 19...
O PRESIDENTE.

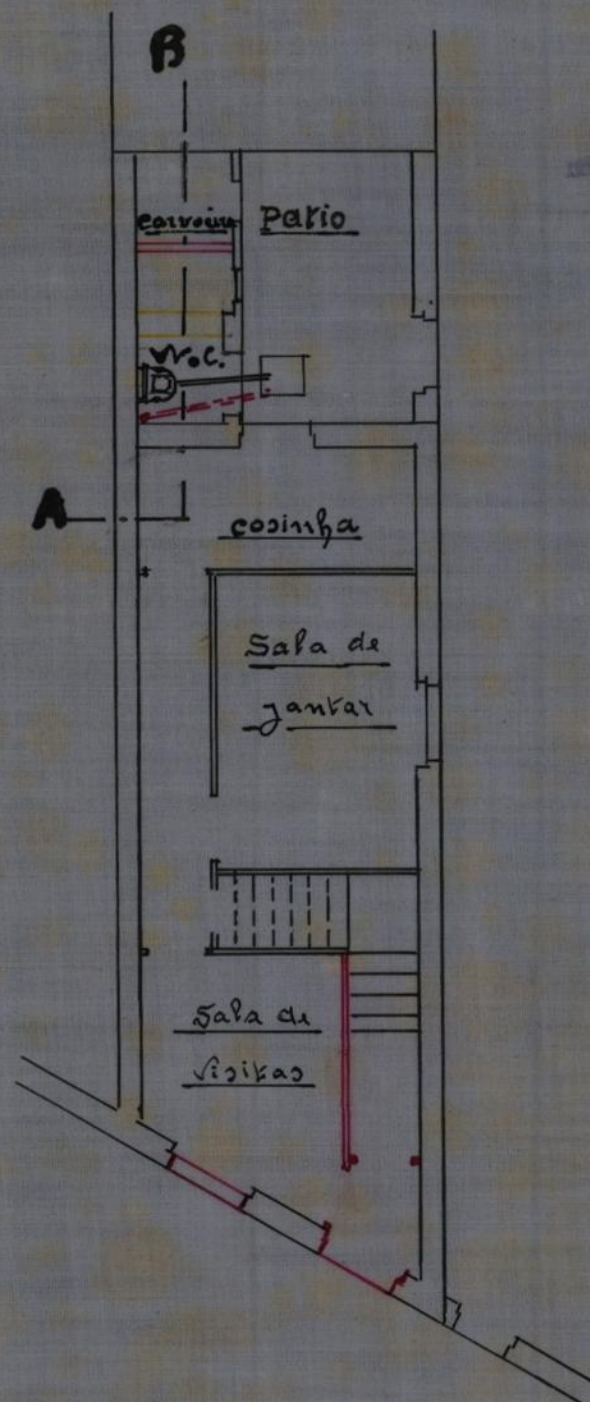


Rê-do-chão

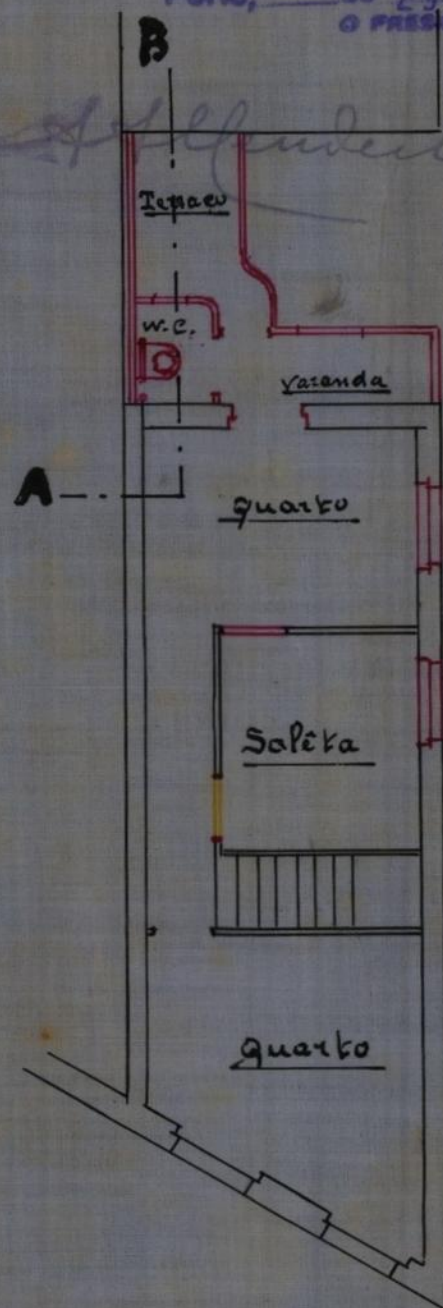


1º Andar

CONSELHO DE ESTÉTICA E URBANIZAÇÃO
 DA
 CIDADE DO PORTO
 Sessão de 6 de Abril de 1942


Satisfaz

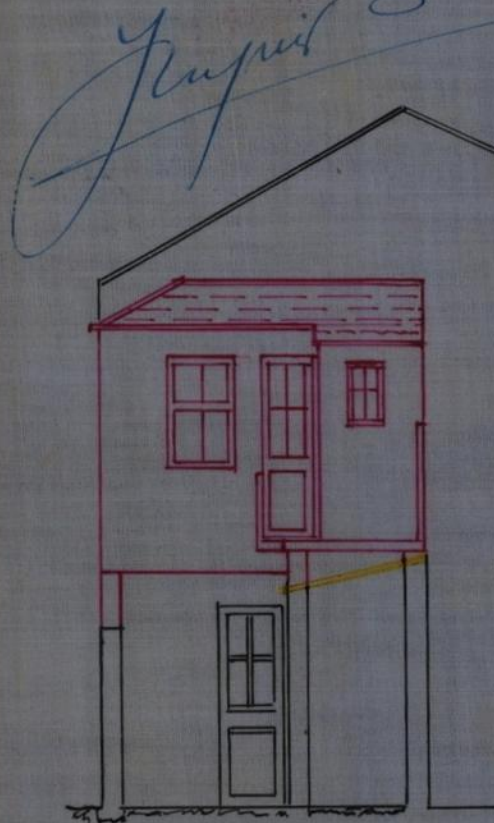

Fachada Posterior

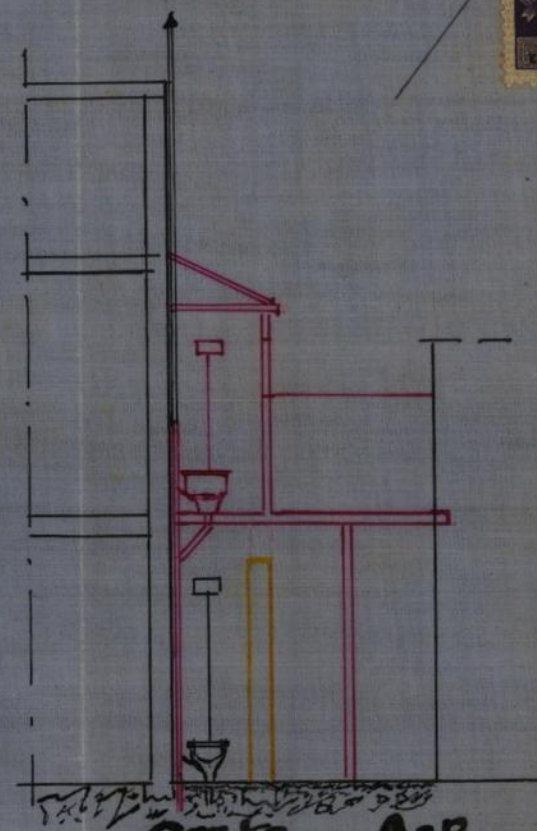

Corte - A-B

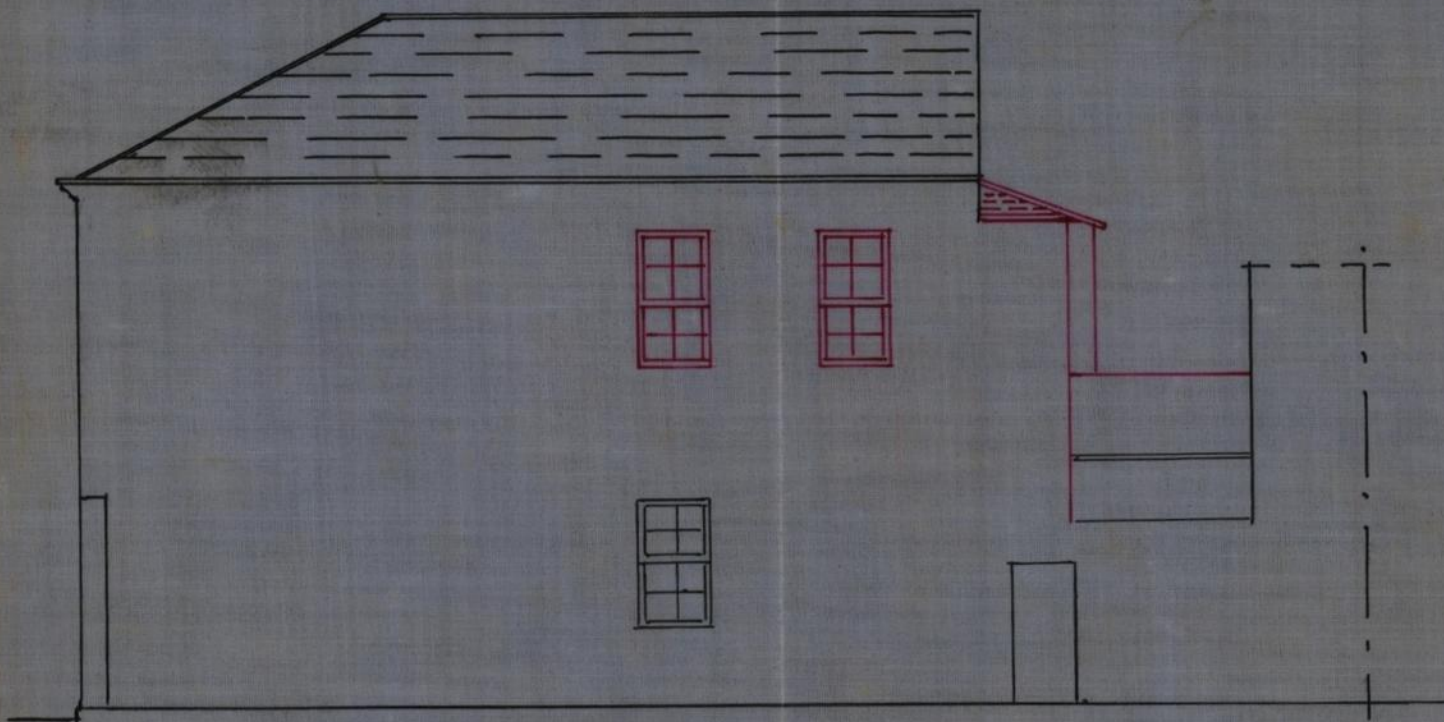

Fachada-Lateral

Dr. F. J. de A. Bica



5