

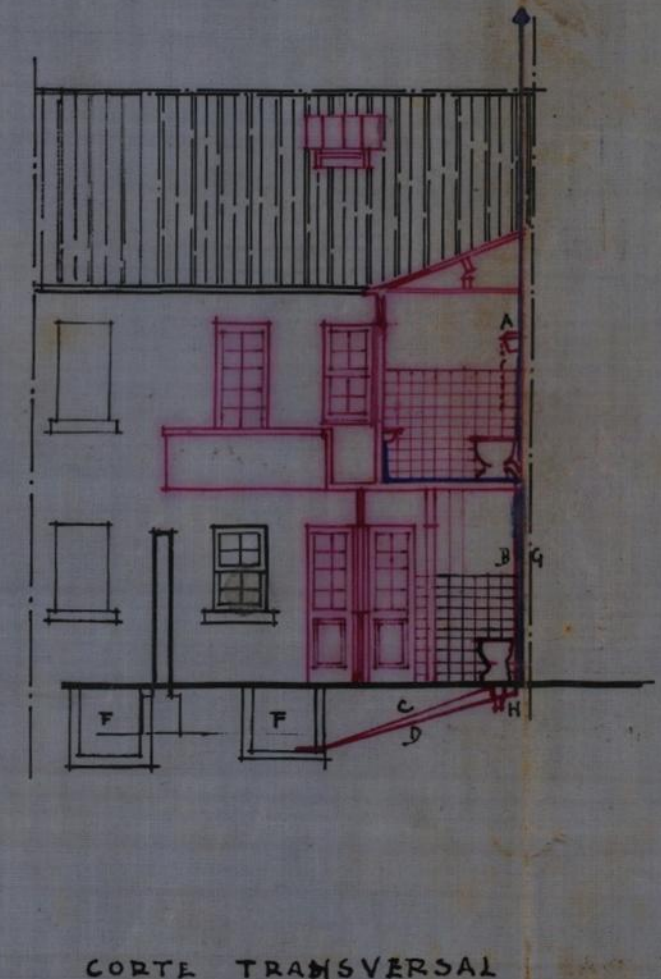


REQUERENTE. EXM<sup>o</sup> SNR. JOSÉ APOLINARIO  
 RUA DO BONJARDIM 974. PORTO.  
 ESCALA 0,01 P.M.

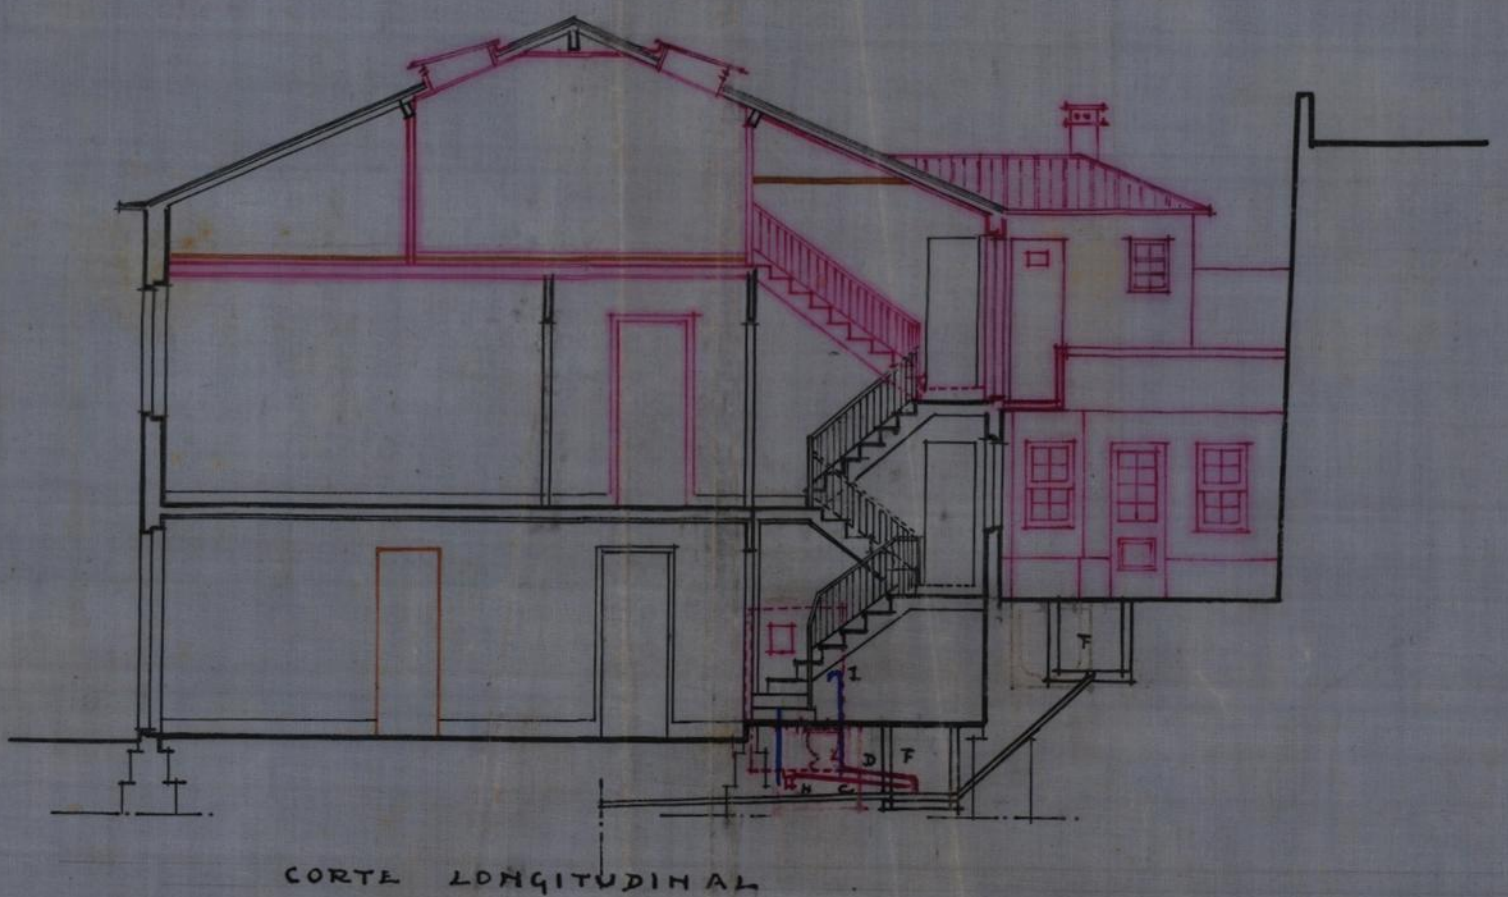

*José Apolinario*

6

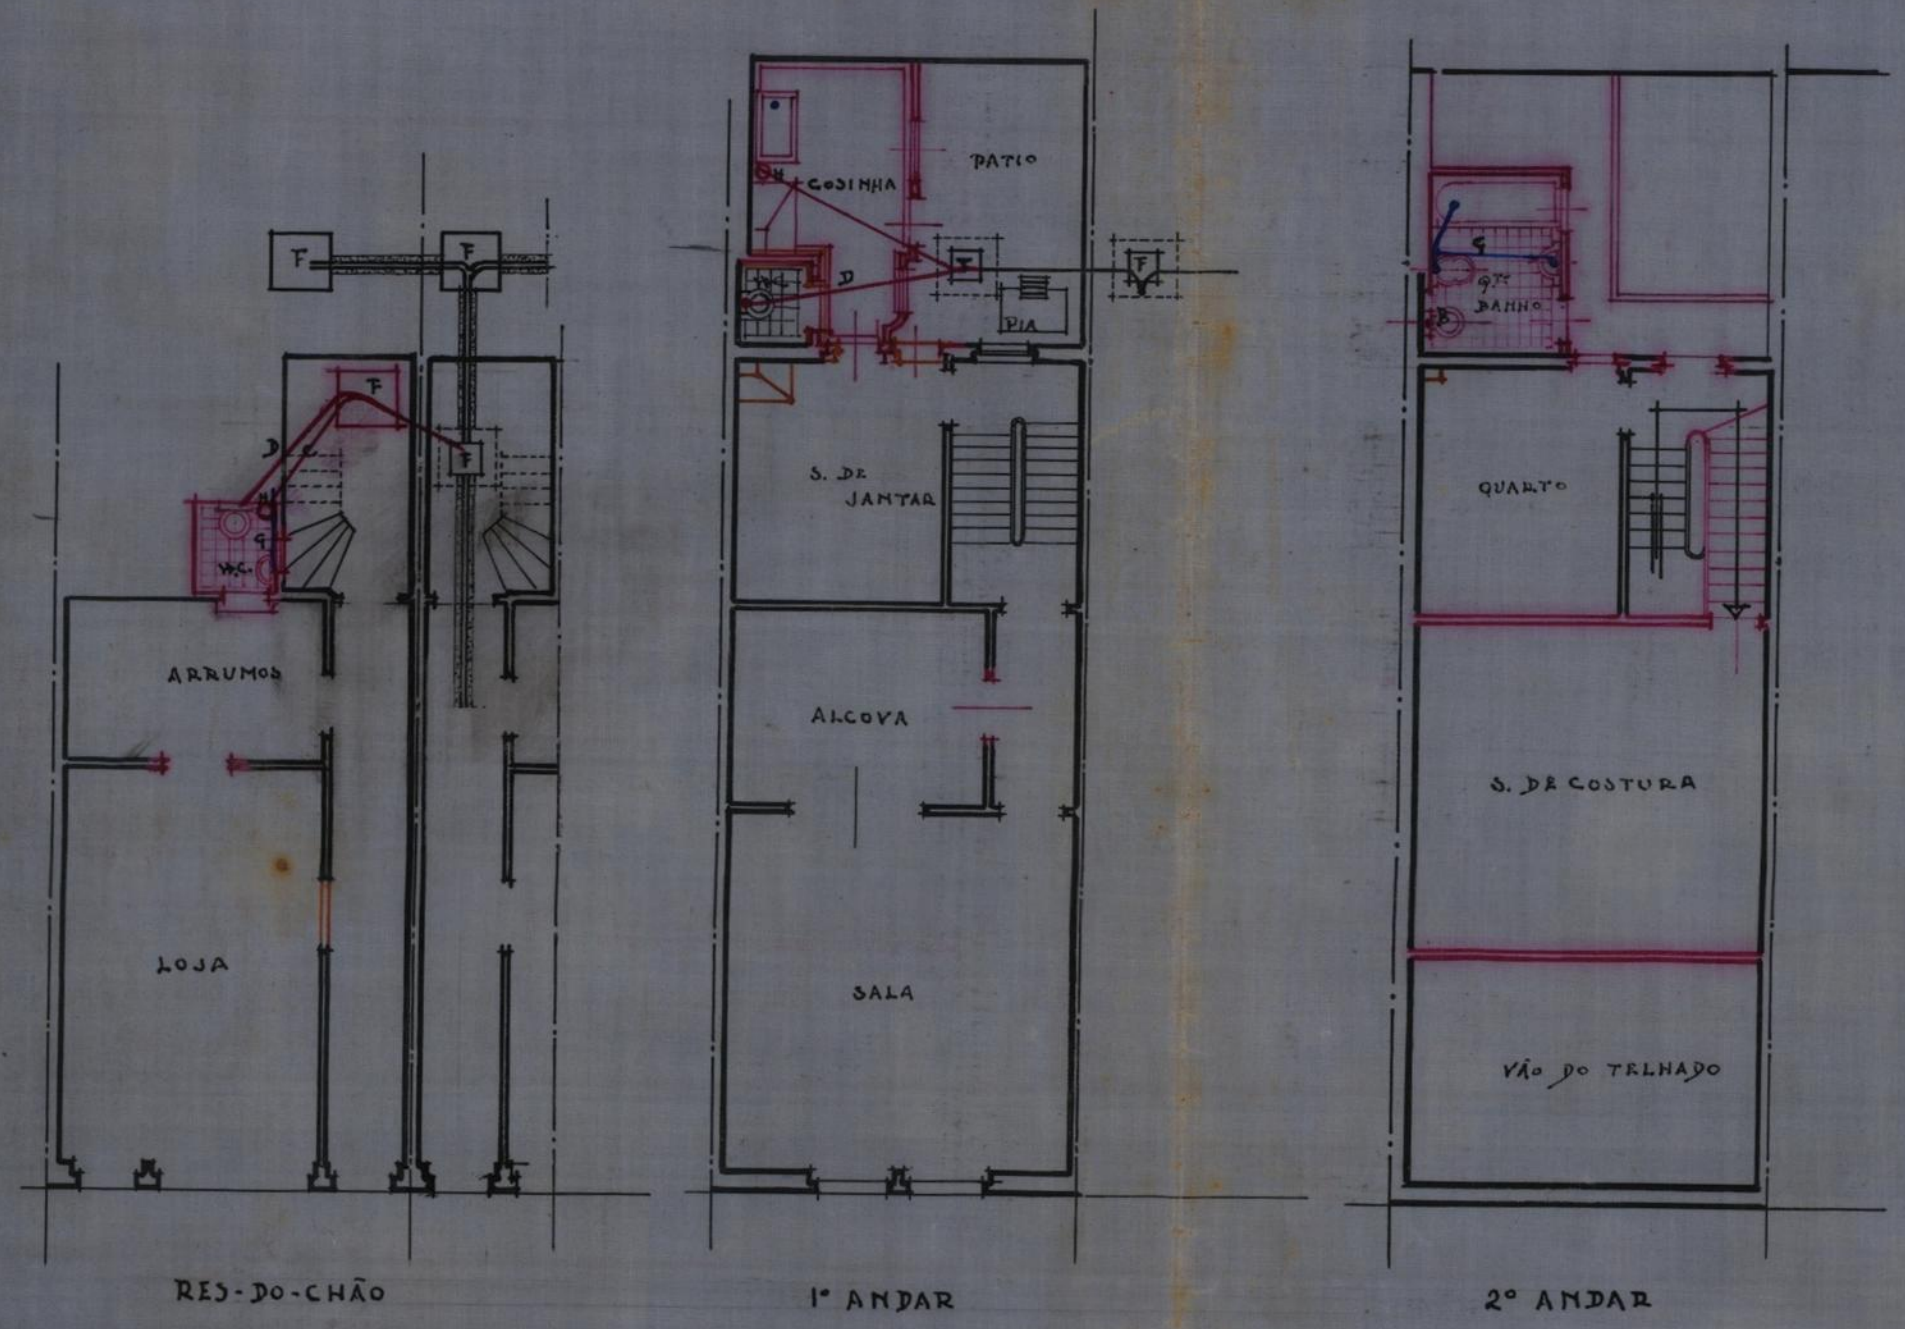

CONSELHO DE ESTÉTICA E URBANIZAÇÃO  
 DA  
 CIDADE DO PORTO  
 Sessão de 12 de Setembro 1942  
**Não Satisfaz**  
*José Apolinario*

LEGENDA

A	TUBO DE VENTILAÇÃO	
B	"	QUEDA
C	"	GRS 0,08
D	"	" 0,10
E	"	" 0,125
F	CÂMARA	VIDITA
G	TUBO	ESGOTO
H	SIFÃO	PATIO
I	JACTO RÁPIDO	

*Automa Alca  
 Engenharia*