



ADITAMENTO A PROJECTO REGISTADO SOB O Nº 21652-41 REQUERIMENTO DO  
Ex.<sup>MO</sup> SNR. FRANCISCO ROCHA GONÇALVES.

15mg  
APROVADO  
do 9 MAR 1942 de 12...  
Pôrto, O PRESIDENTE  
*Alfredo*

CONSELHO DE ESTÉTICA E URBANIZAÇÃO  
DA  
CIDADE DE PORTO  
Satisfaz  
*João*

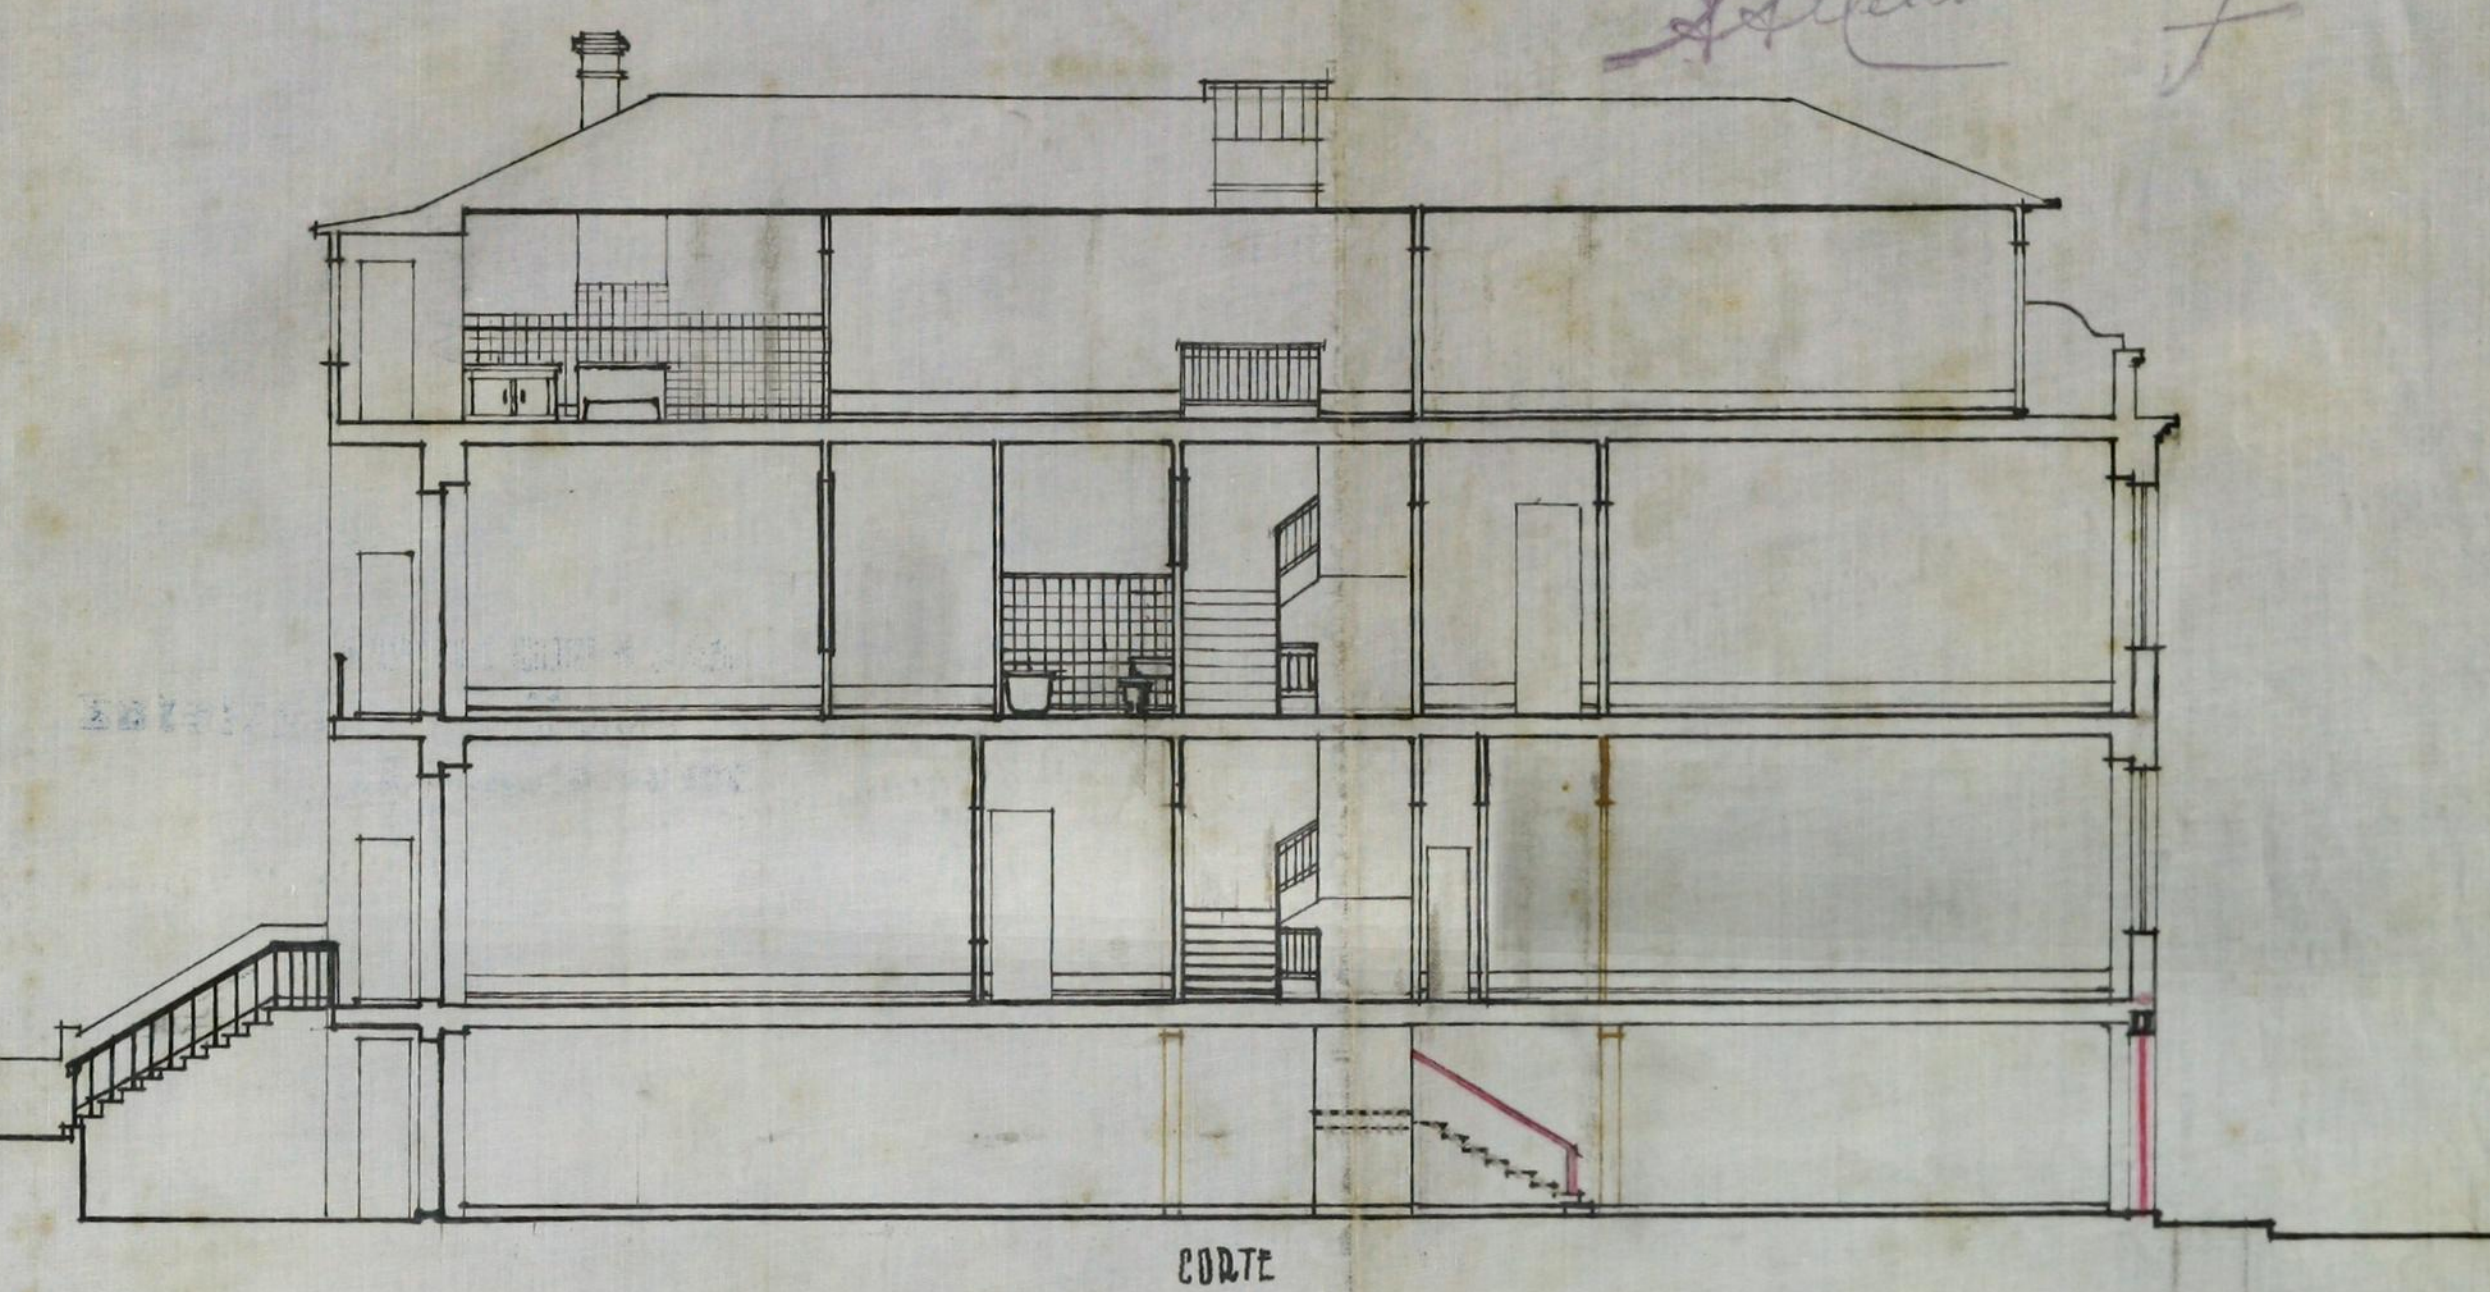

EDC. 1/100

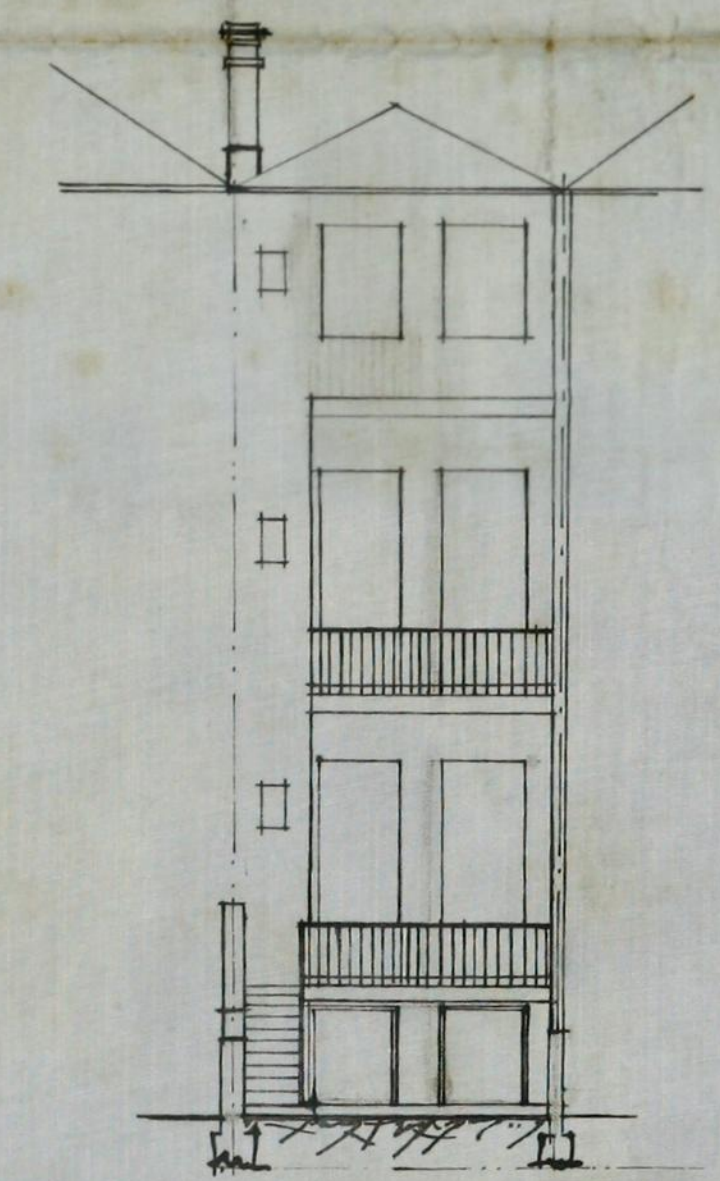

ALCADO POSTERIOR

Porto, 14 de Fevereiro de 1942  
Julio Frei de Brito  
*Porto*

