


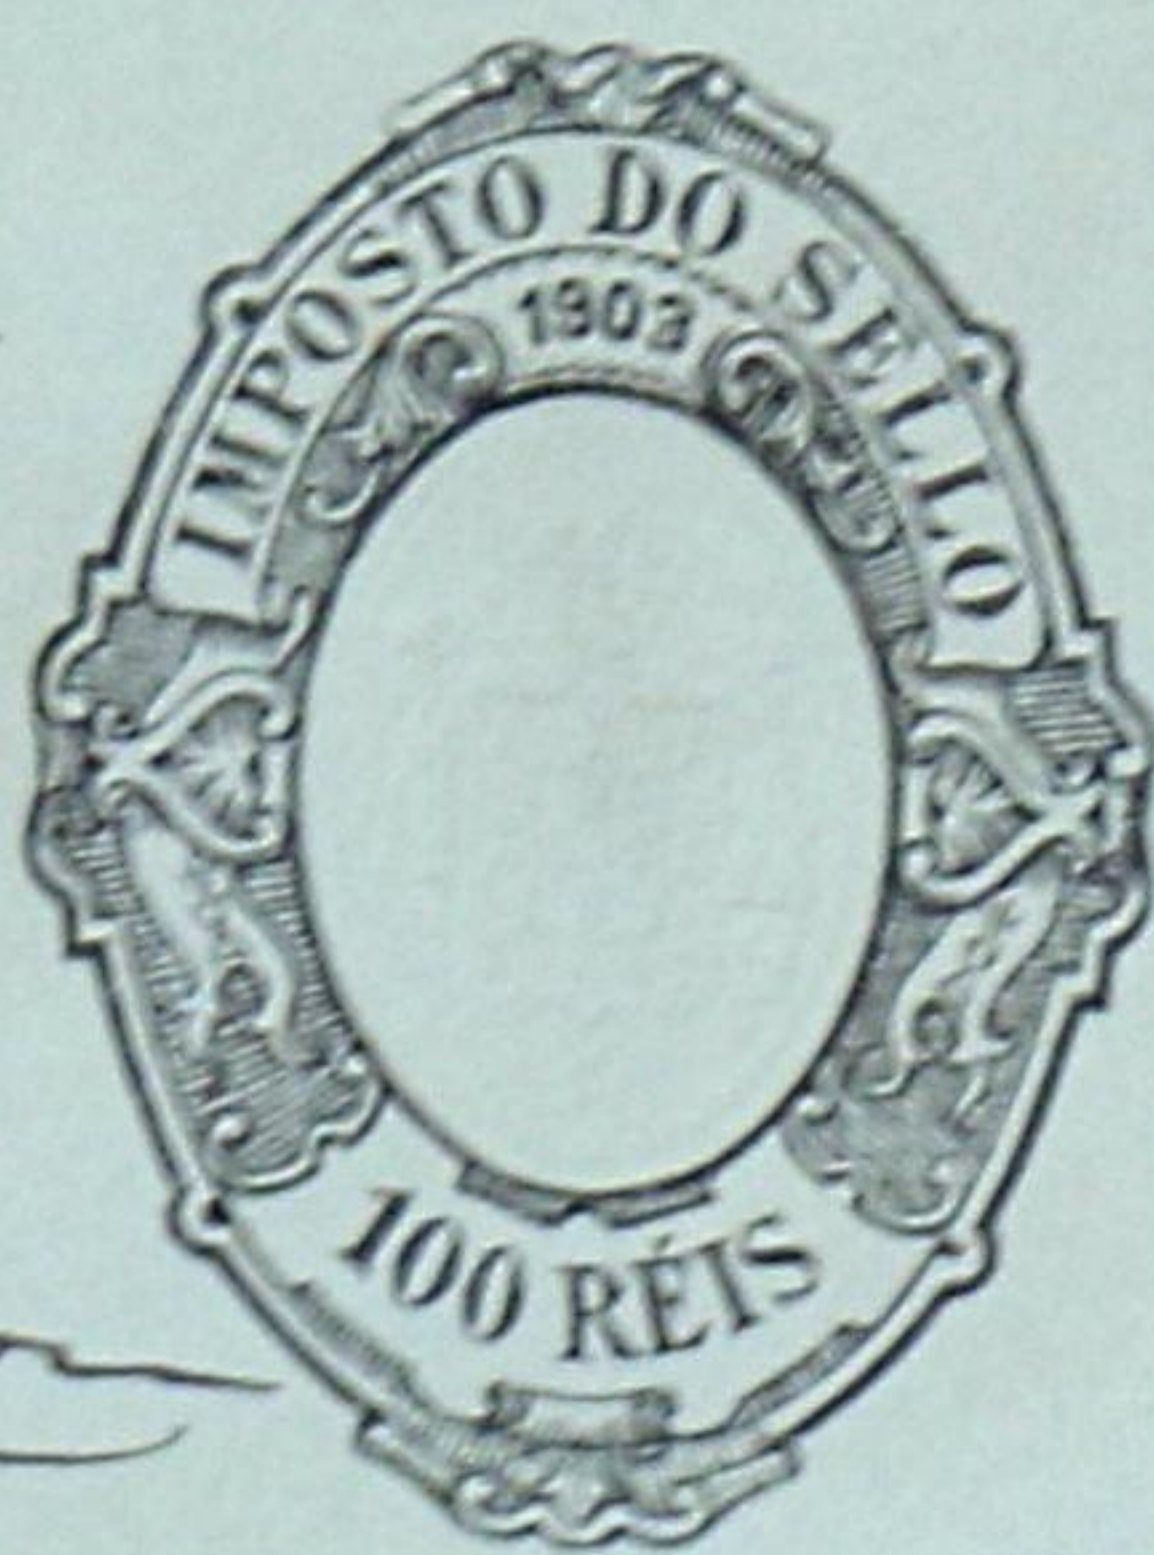

28-5-1903

488657

A. Brandão

em licenç
imprel
informa
de P
de Março de 1903

[Signature]

C^{ma} Camara

Diz Santos & Santos proprietários d'uma casa n.º 42 e 46 com frentes para a rua de Bellomonte e Escadarias da Esnoga, que pretende reconstruir nos termos do projecto ^{juncto} e construir outra nos mesmos termos destinadas a habitação; por isso

PG. 500 REIS
LICENÇA N.º 12
GUIA N.º 173

P. a V. Ex^a se digne
conceder-lhe a respectiva
licença

Foz 16 de Março de 1903

Pelo requerente

Joaquim Ferreira da Silva Jancira

Para entrada no Cofre Municipal, da quantia de Re. 20.000 a que se refere a informação da repartição tecnica junta ao presente requerimento, foi passada a guia n.º 173 n'esta data. Rep.^{do} da Fazenda Mp.^a 28 de Março de 1903




Ordem do Chefe dos Serviços de Fazenda

[Signature]

Off. de Engr. Civil
 M. de Ruyter 1903
 Fachada voltada a rua de Belém


Fachada voltada às escadas da Esnoga

Alçado posterior

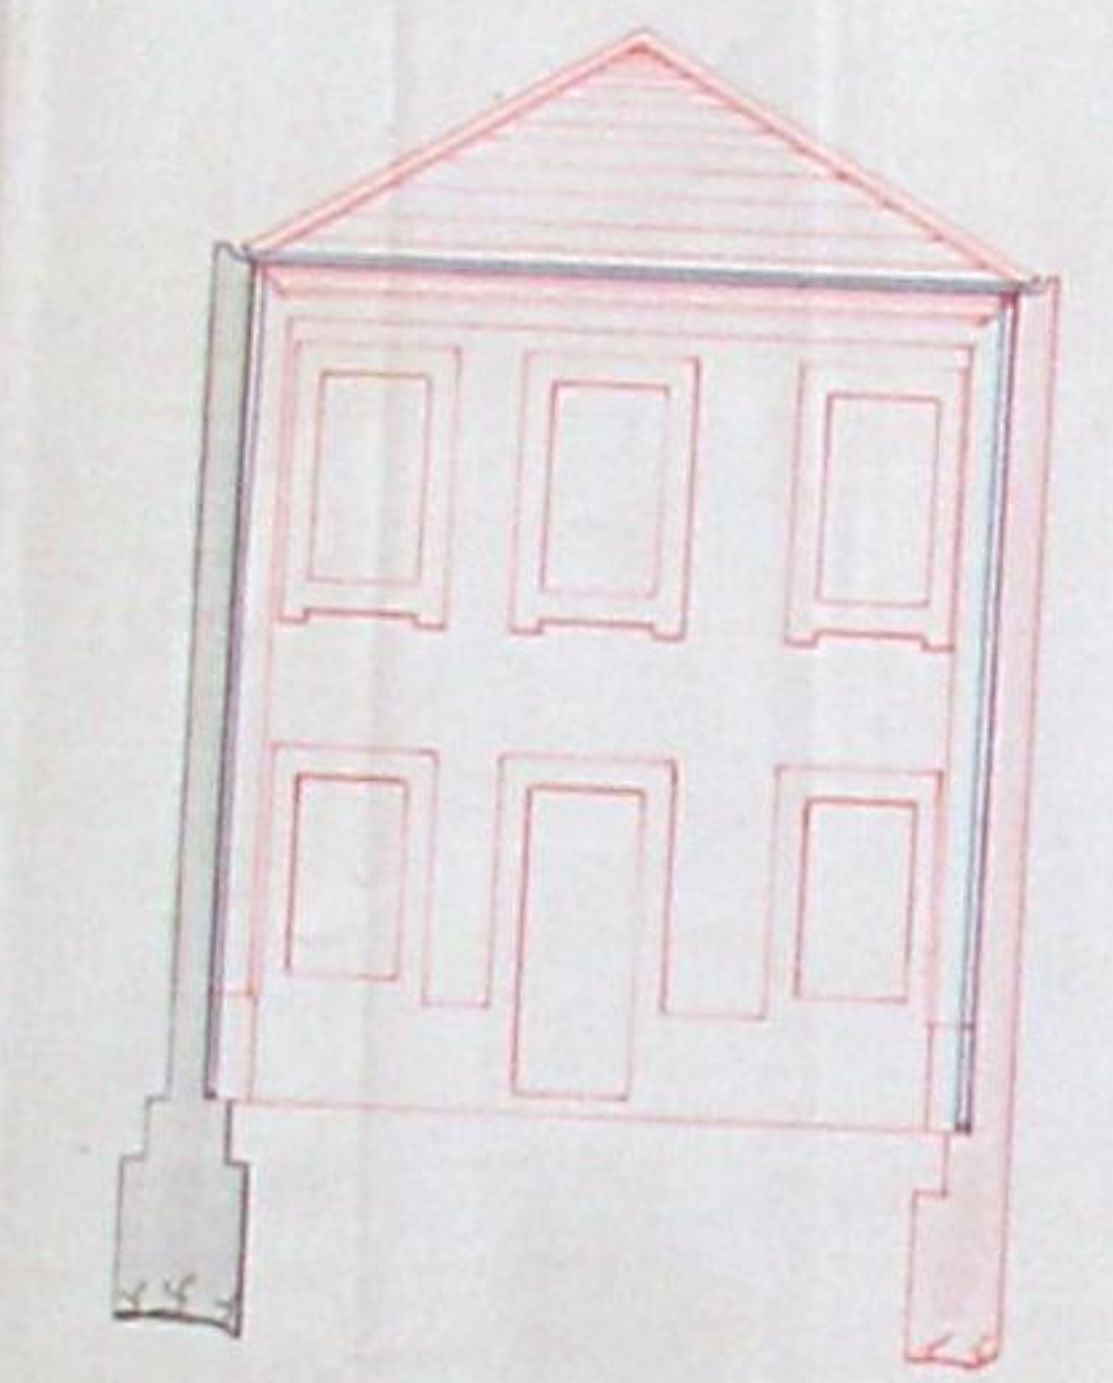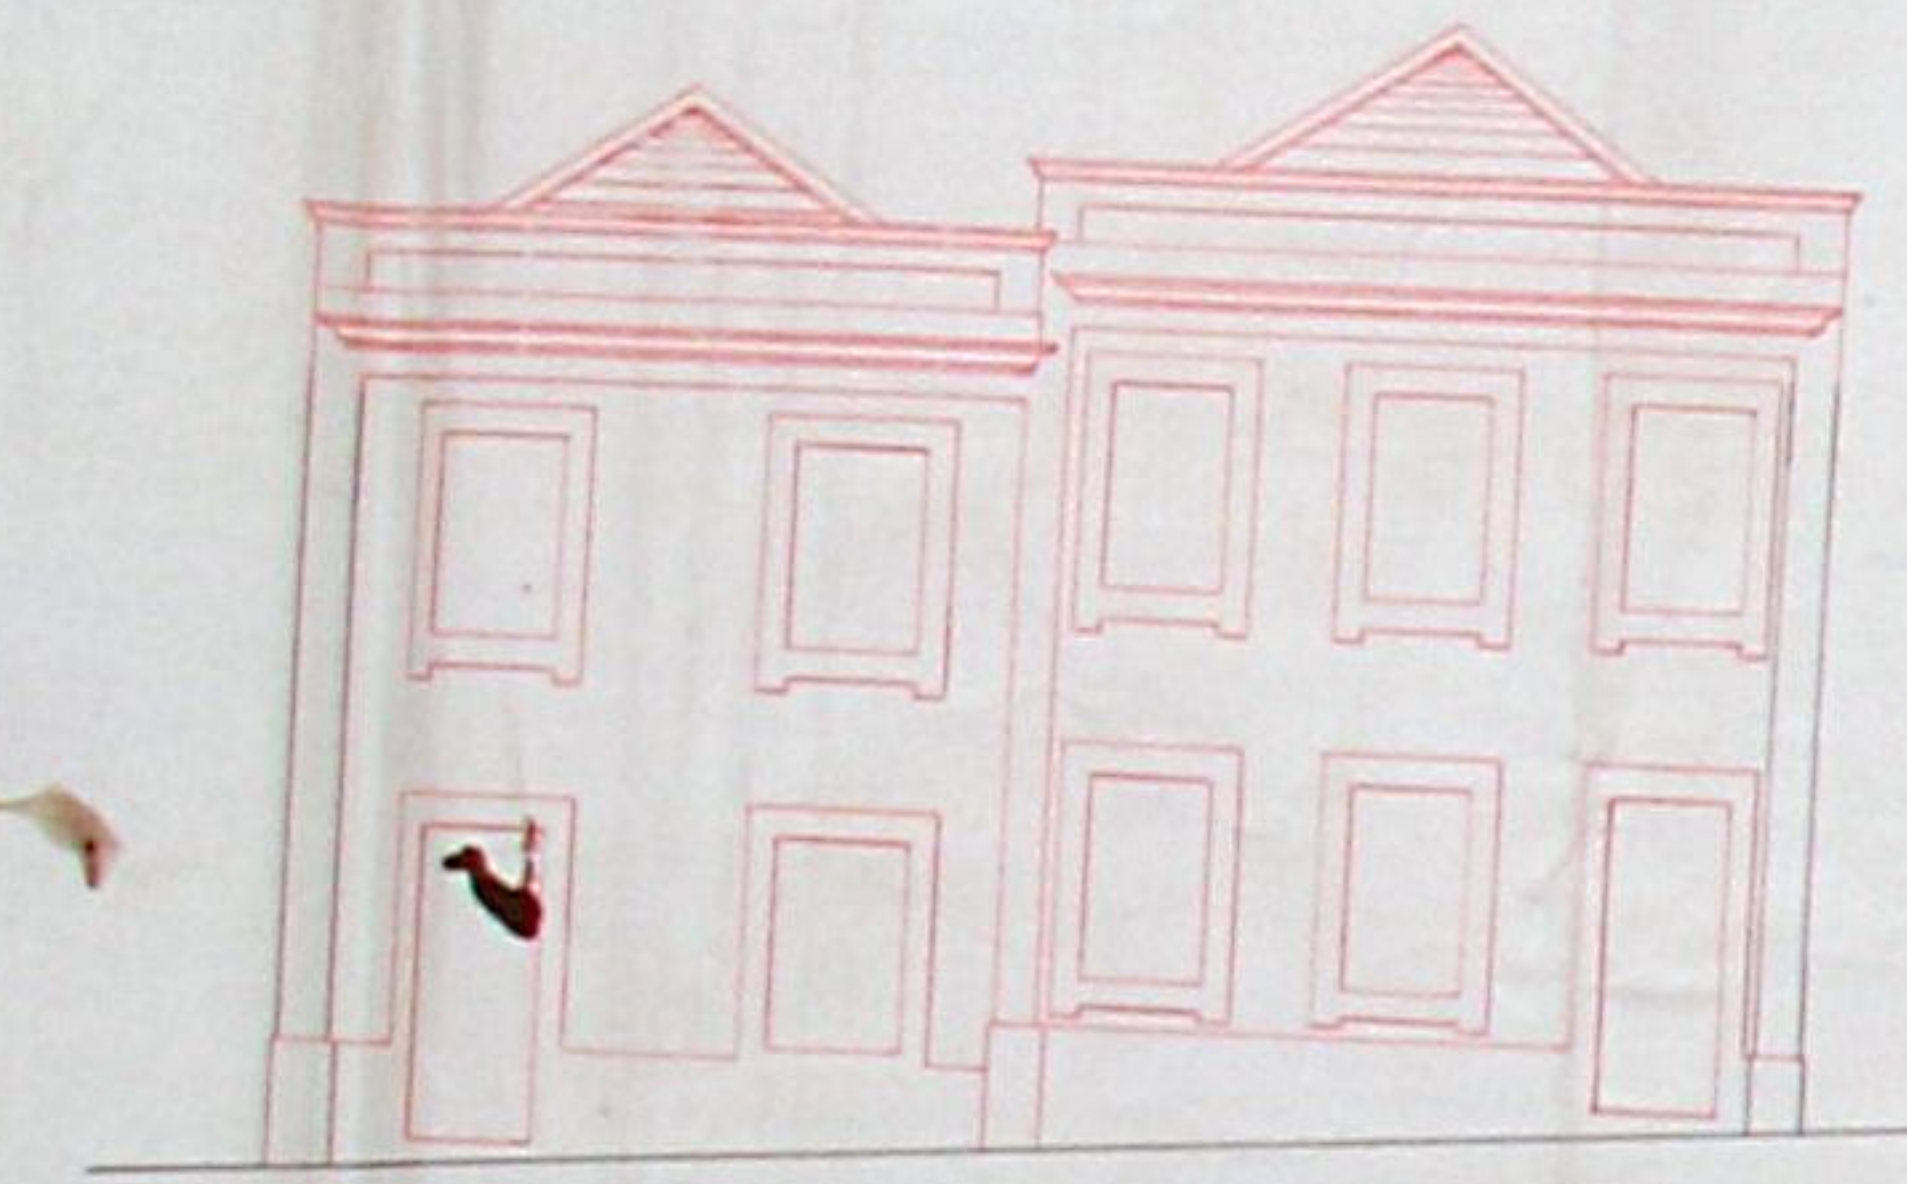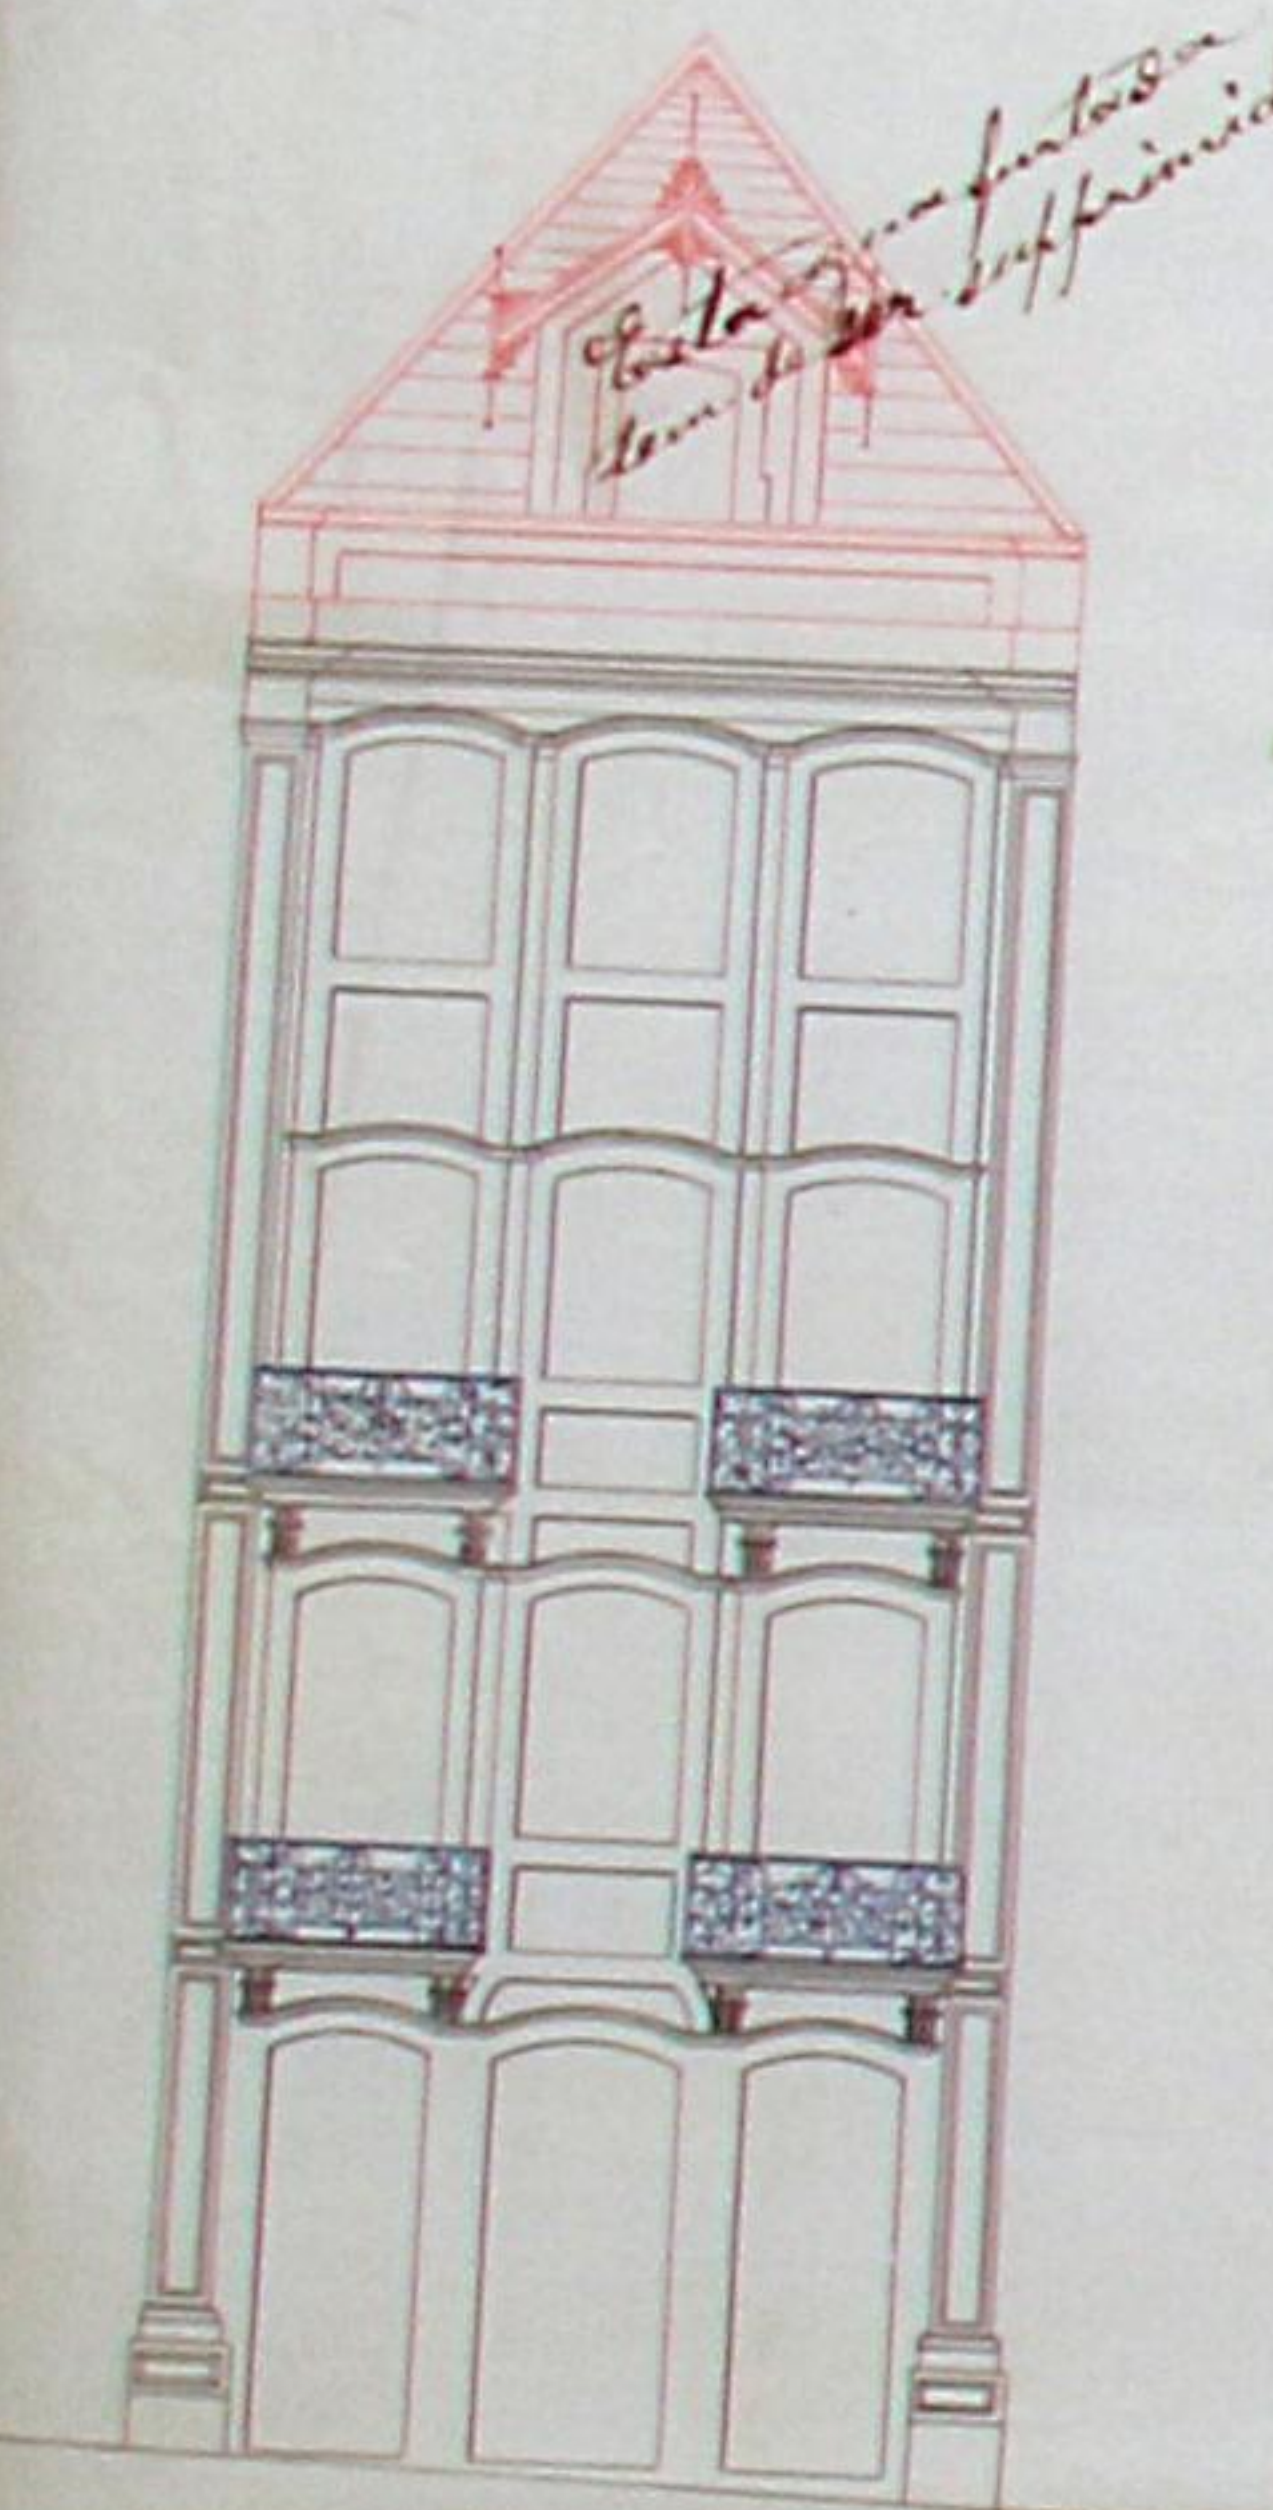


Projeto das casas dos Ex^{mos} S^{rs} Santos & Santos


Rua do Belémonte — Igreja de S. Nicolau
 e
 Escadas da Esnoga — Igreja da Victória

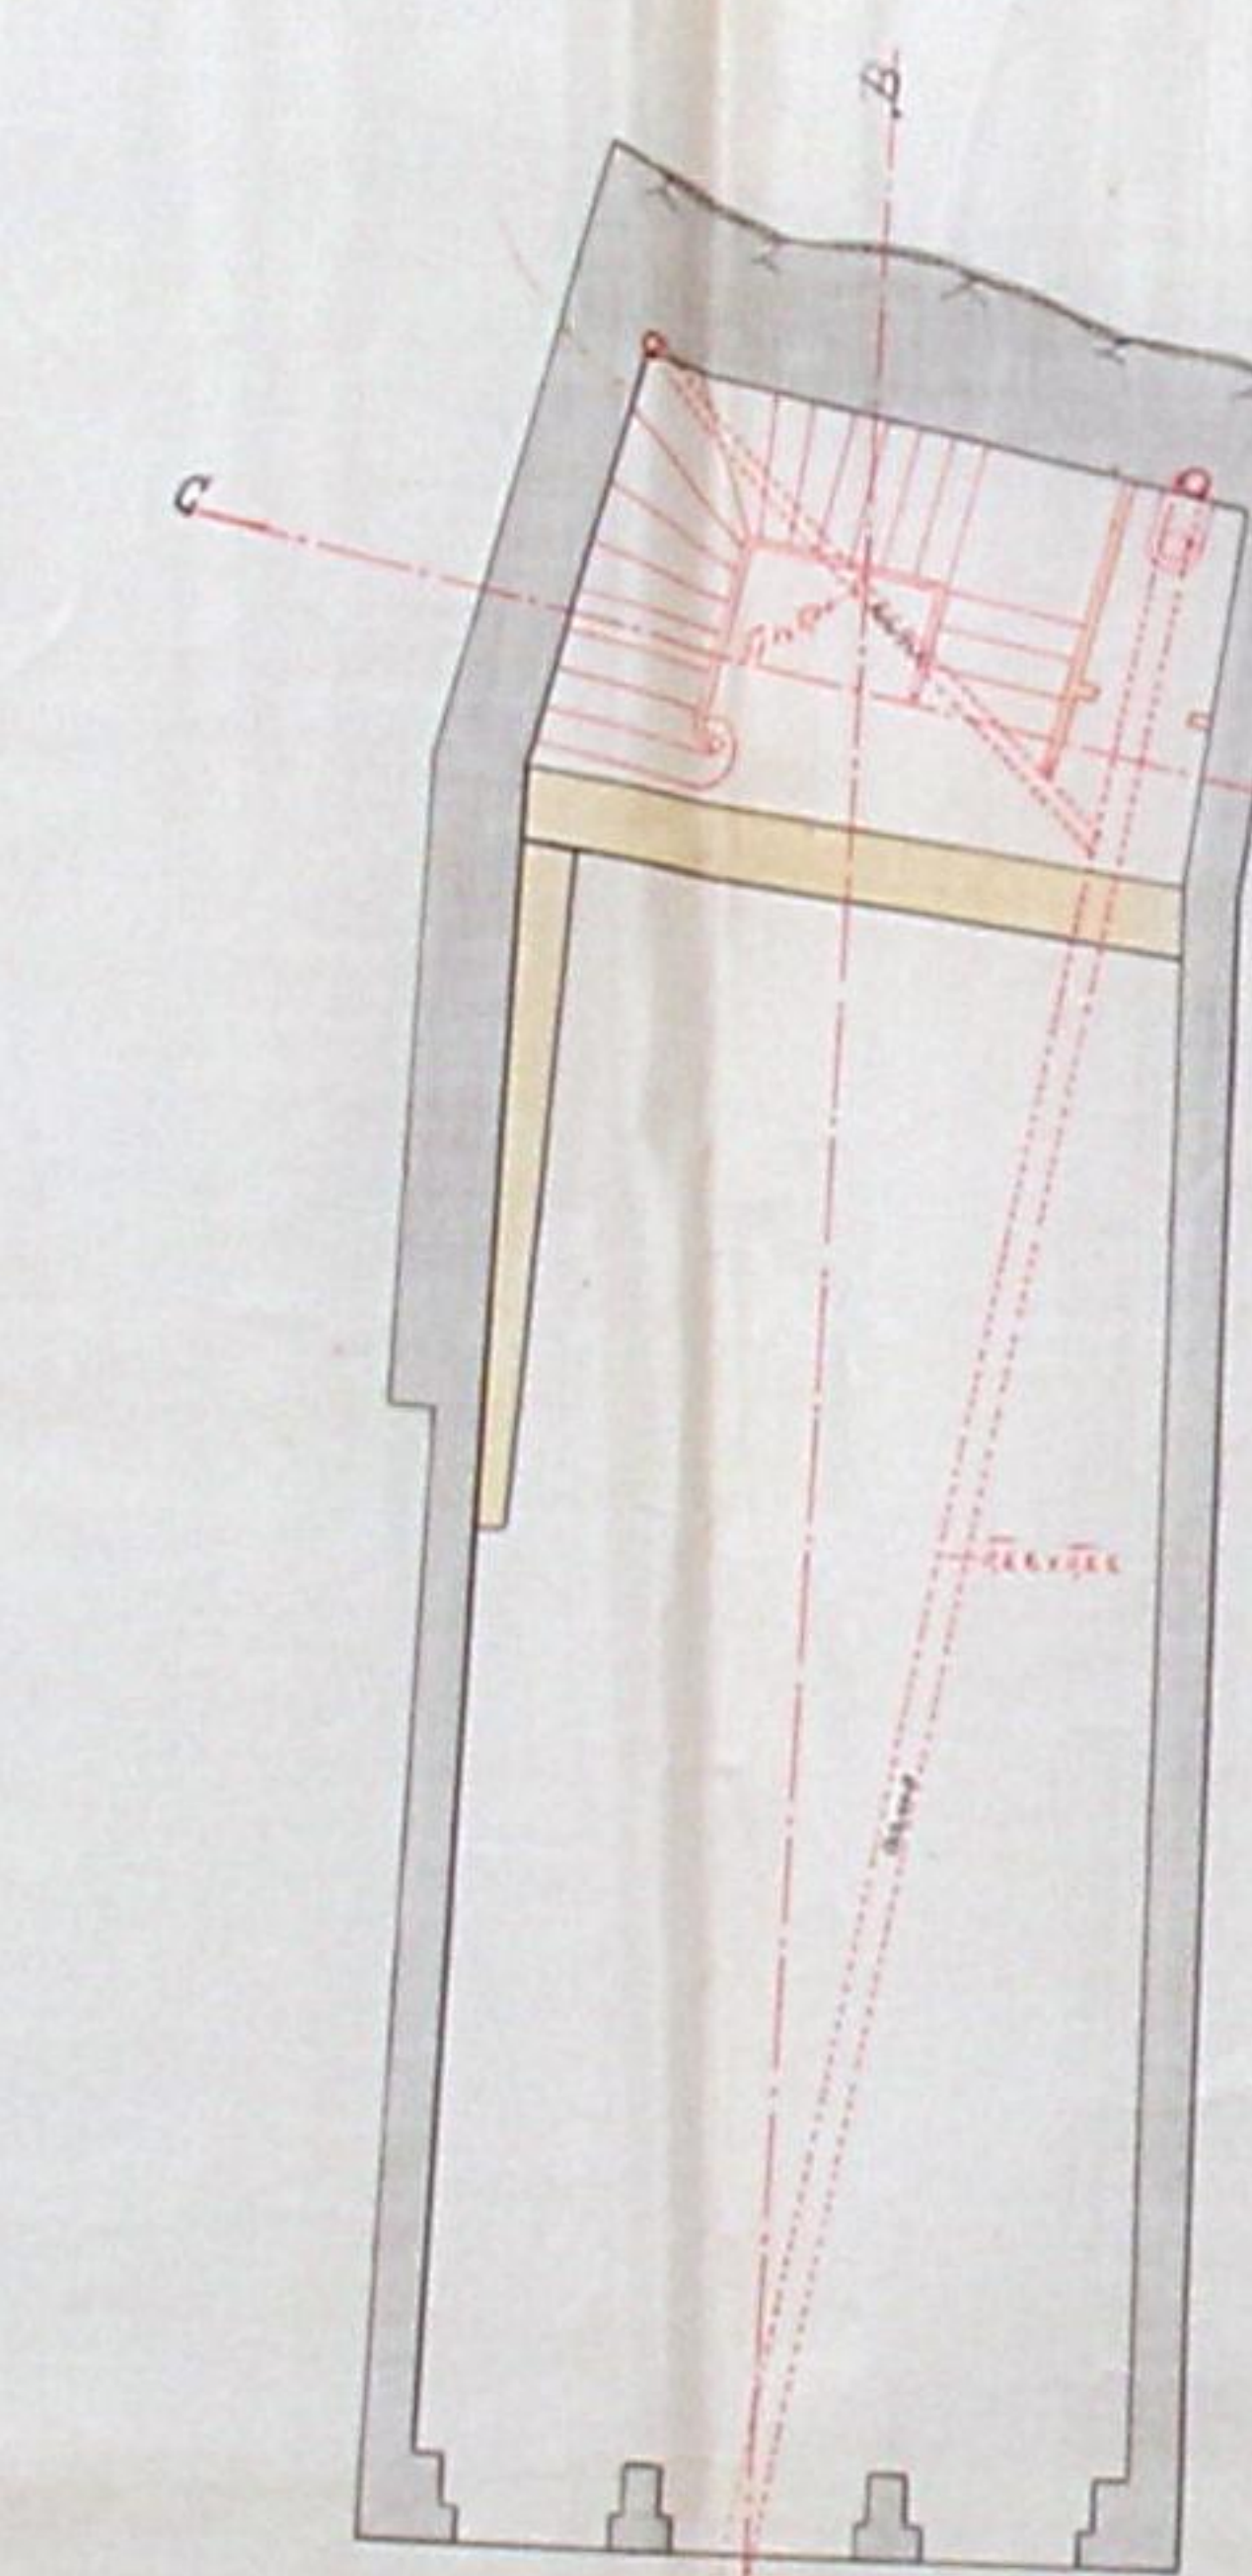


Planta do 1.º andar

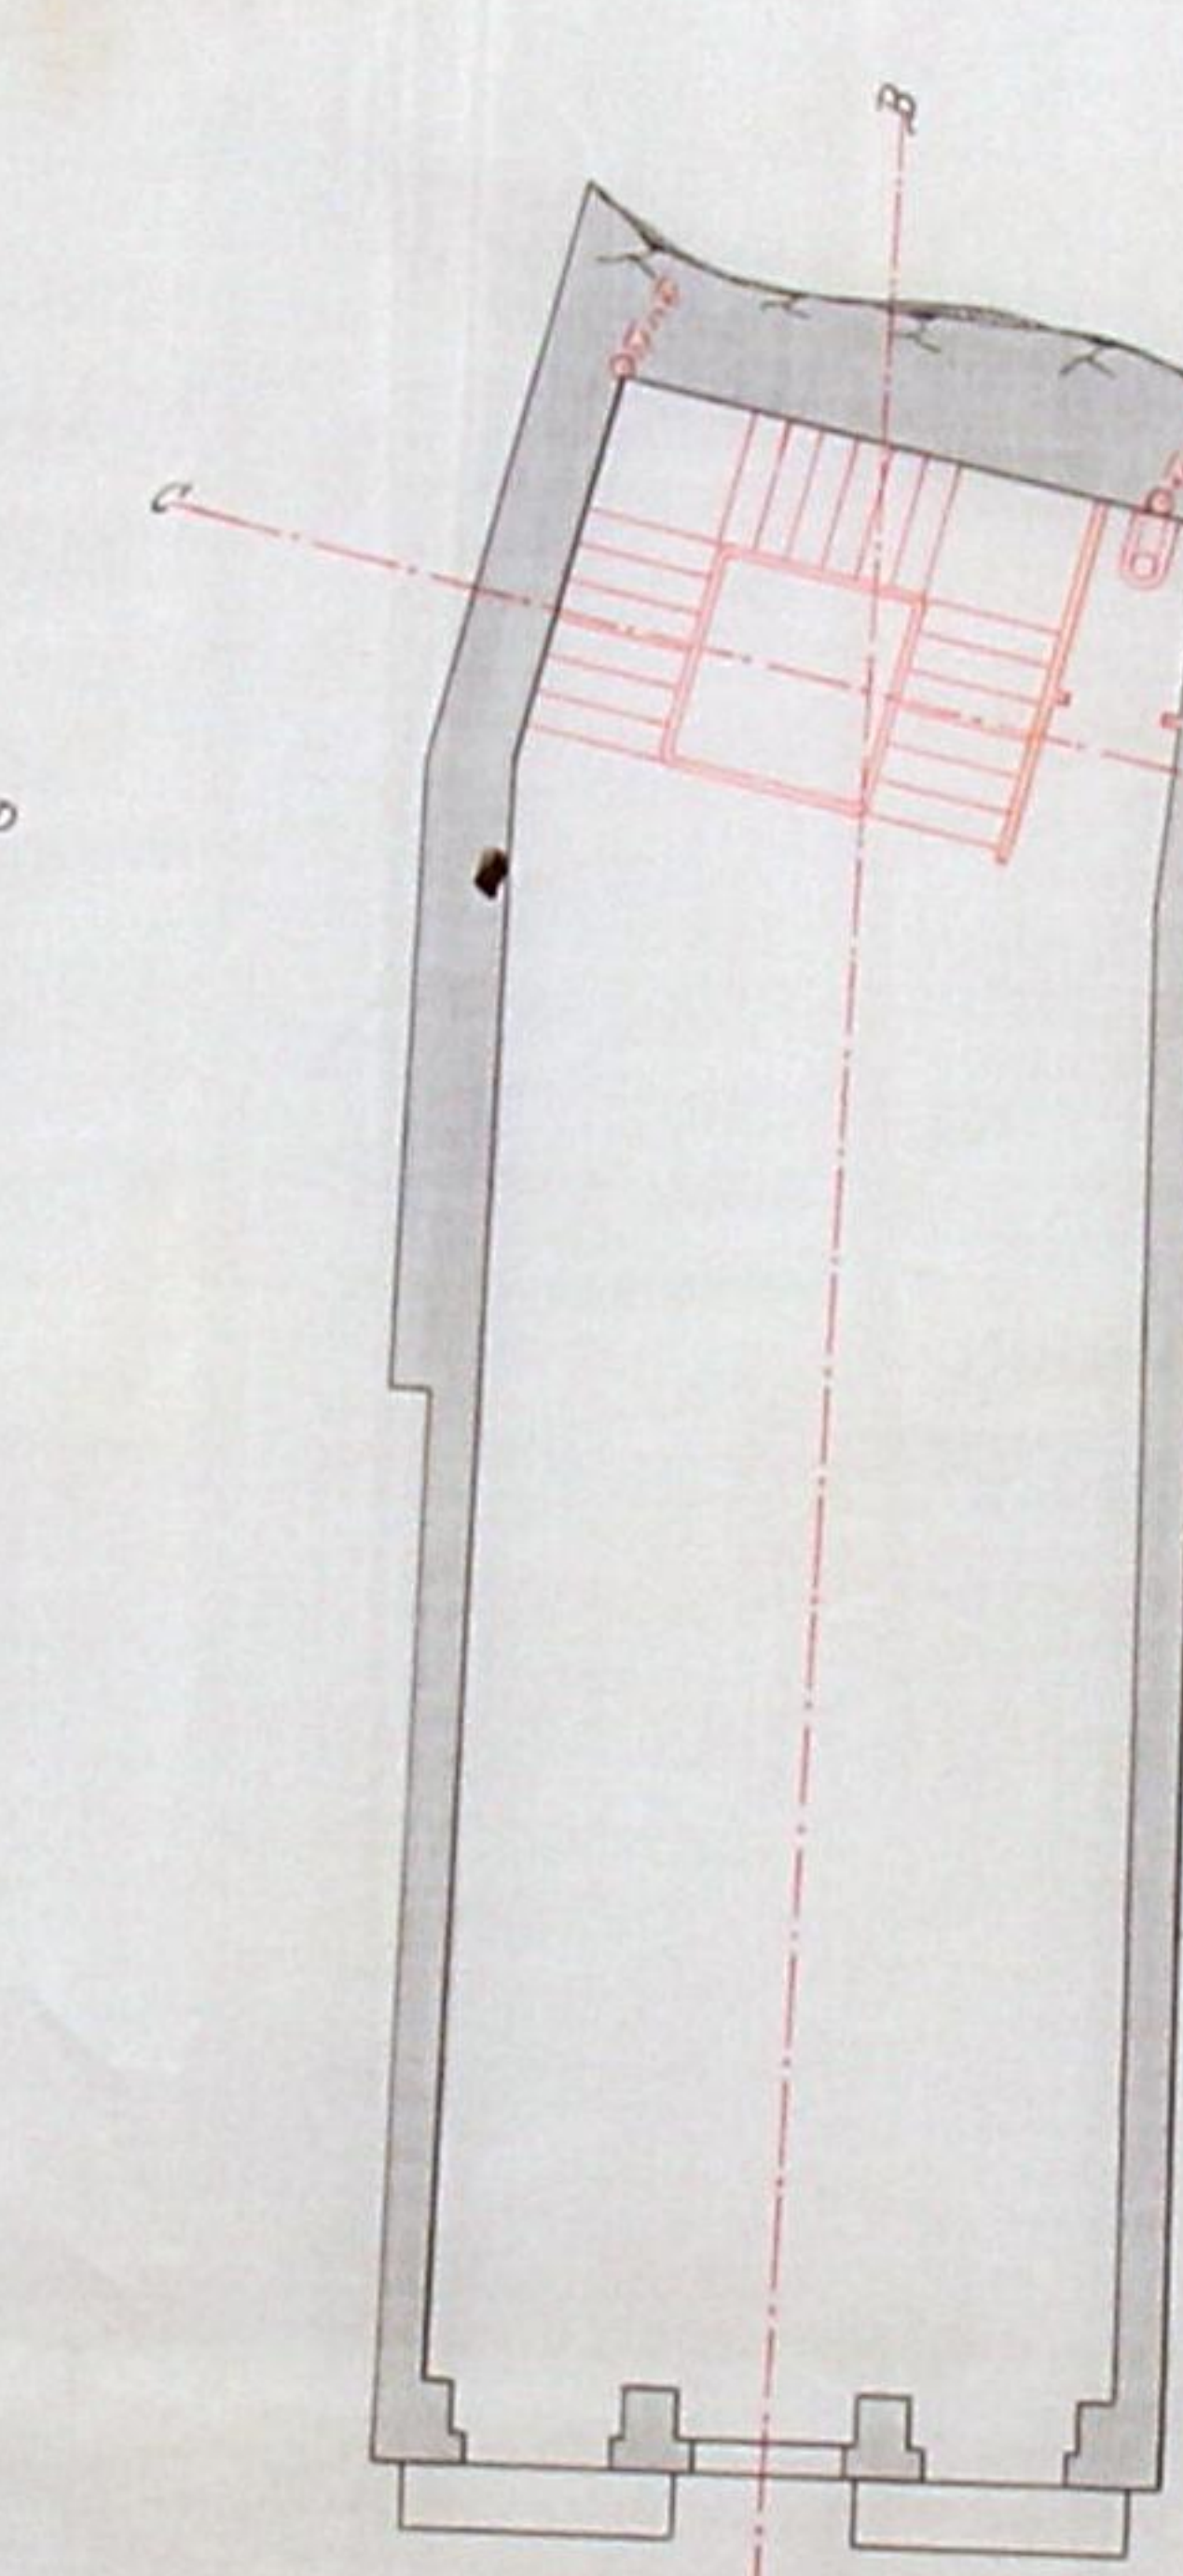


Planta do 2.º andar

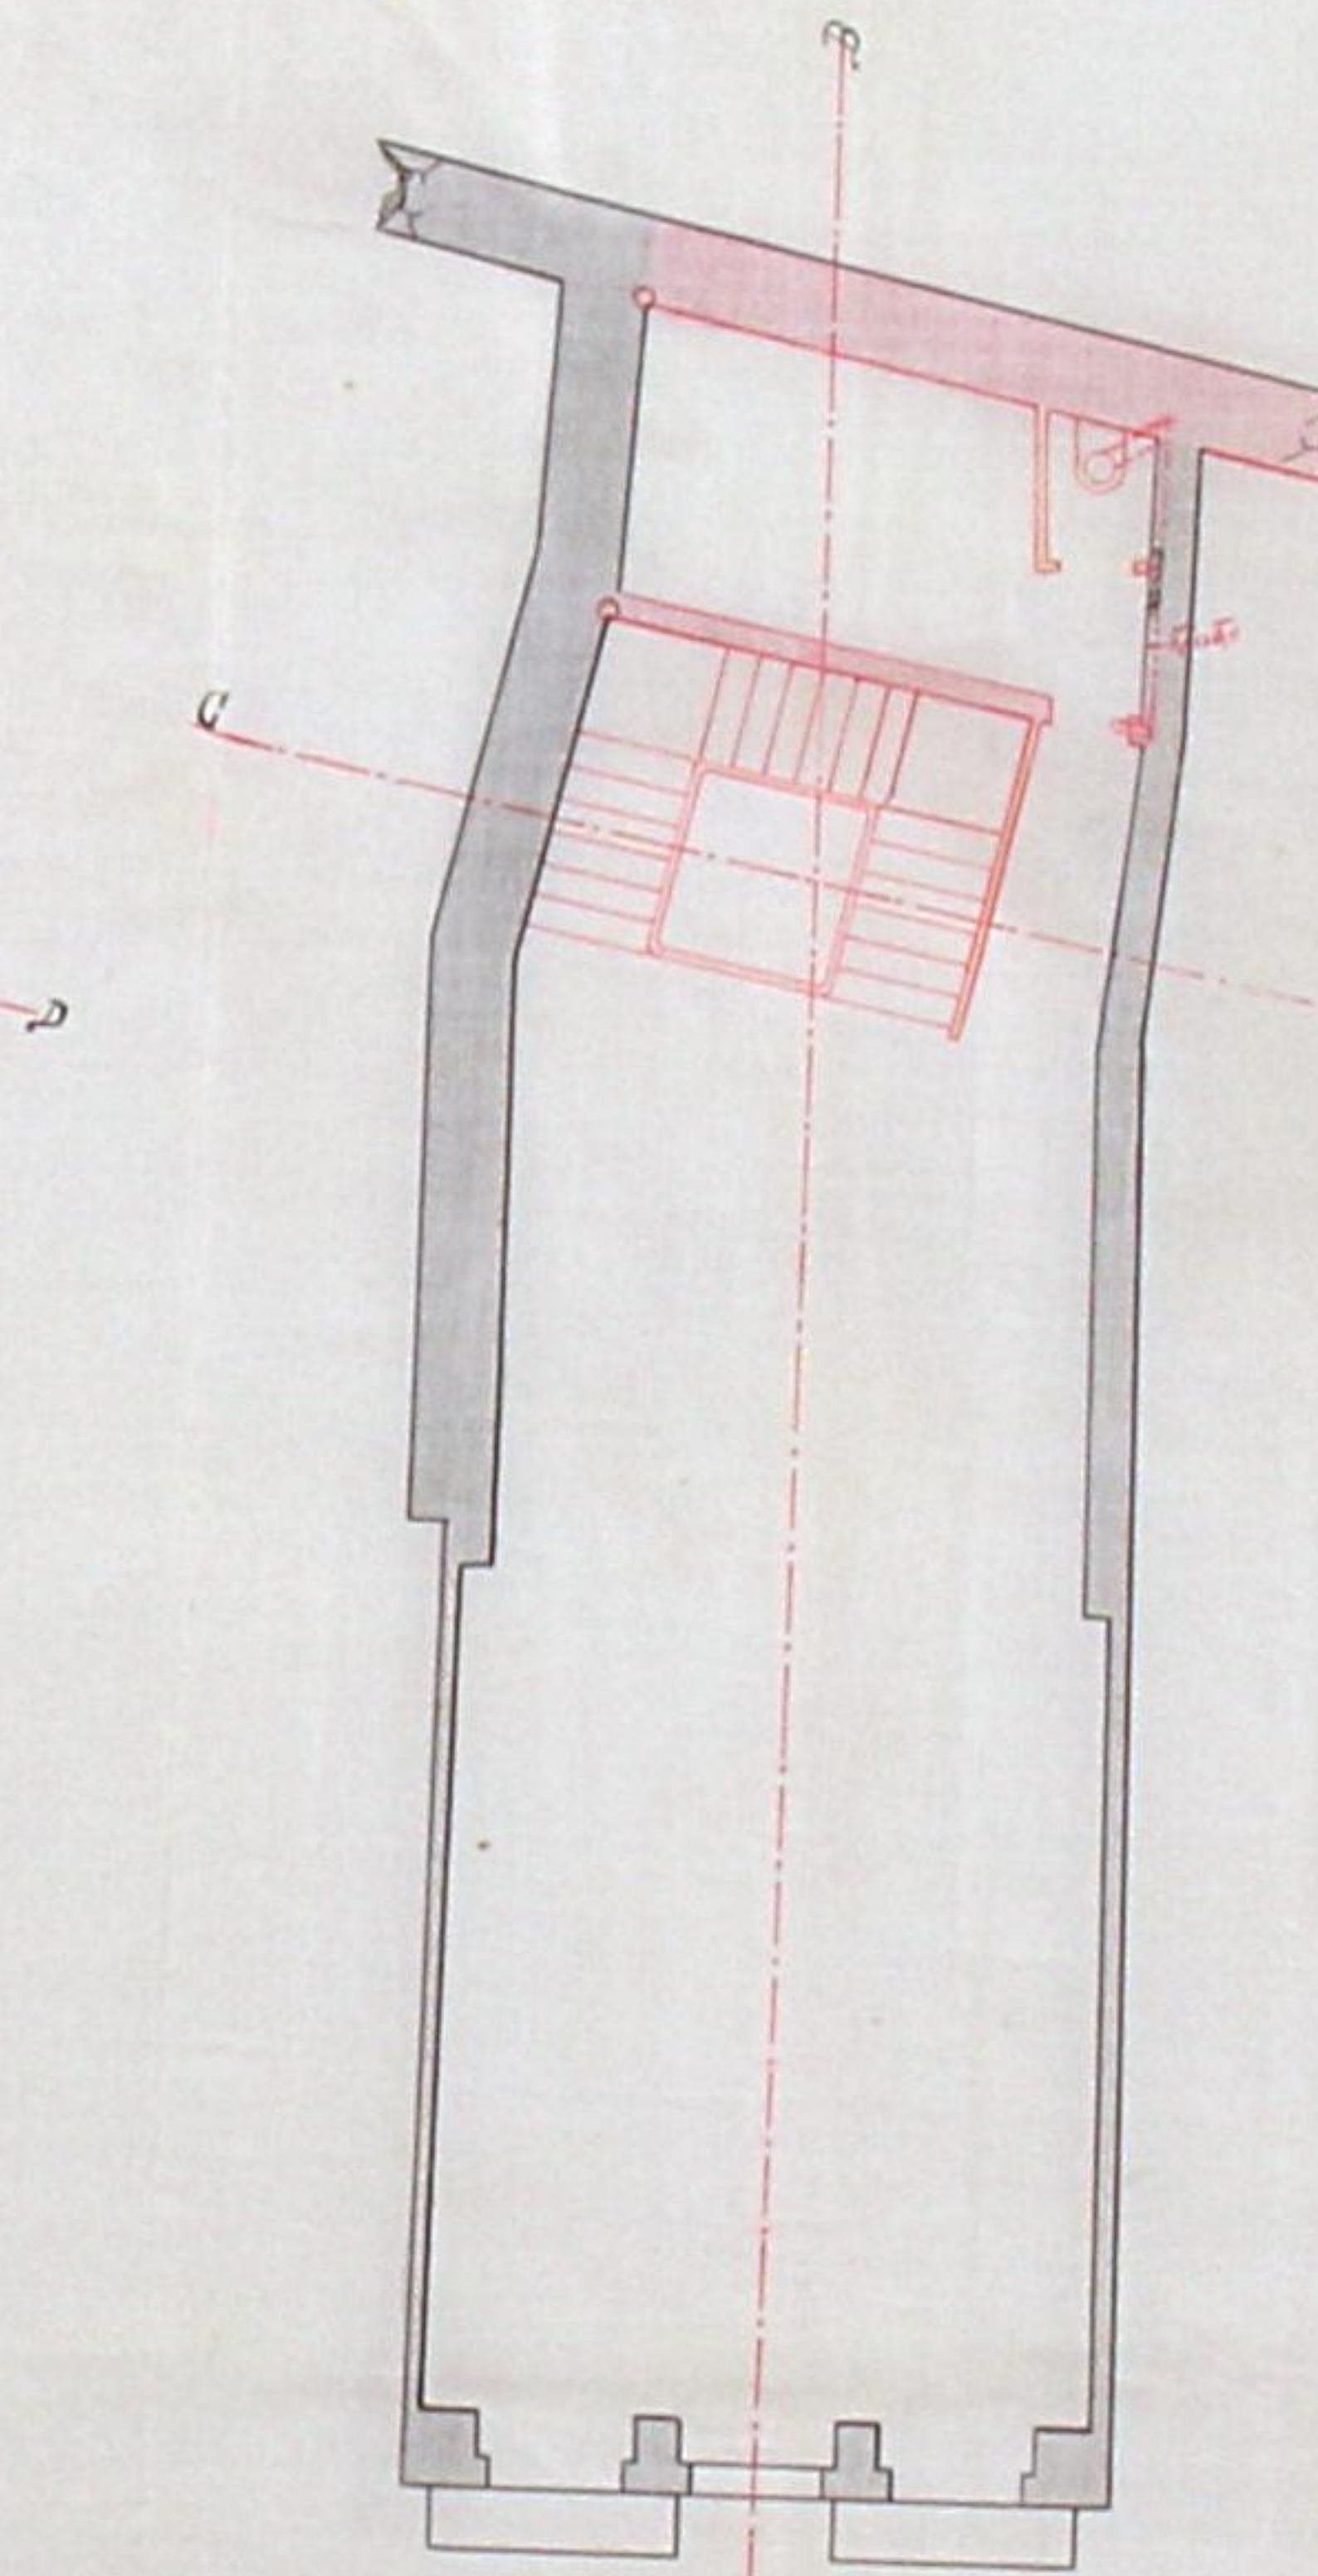

Planta do 3.º andar

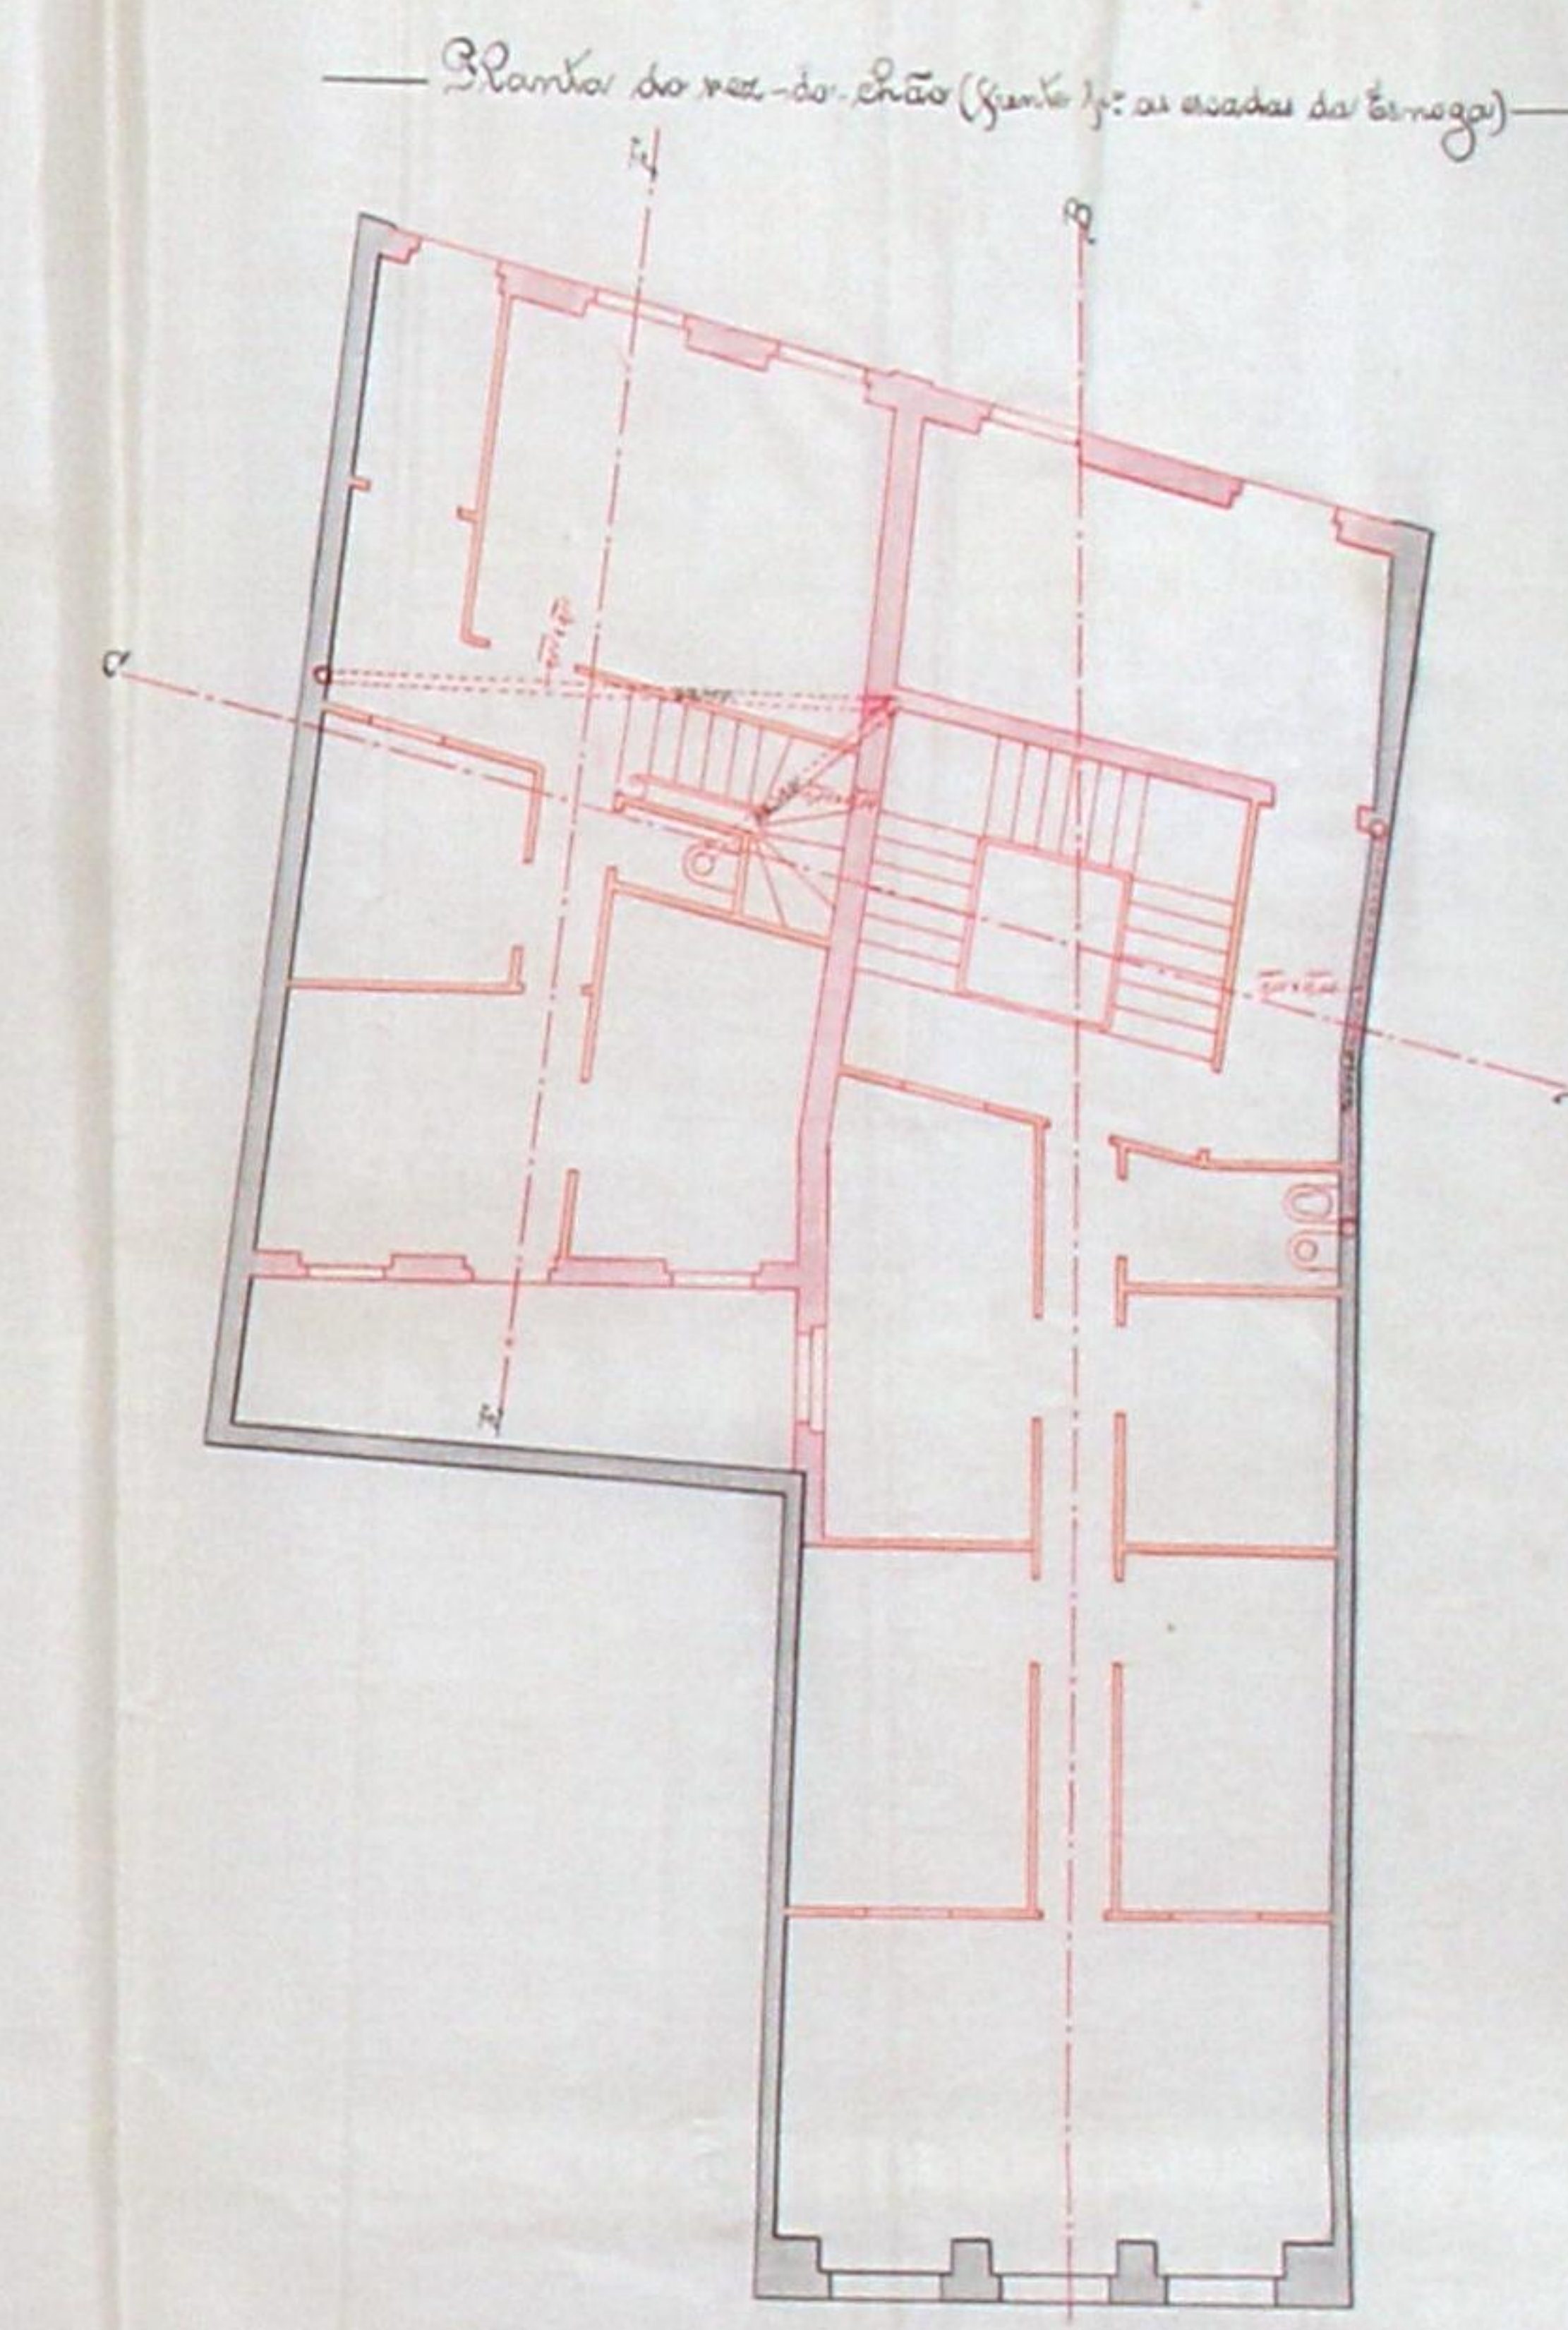

Planta do 4.º andar



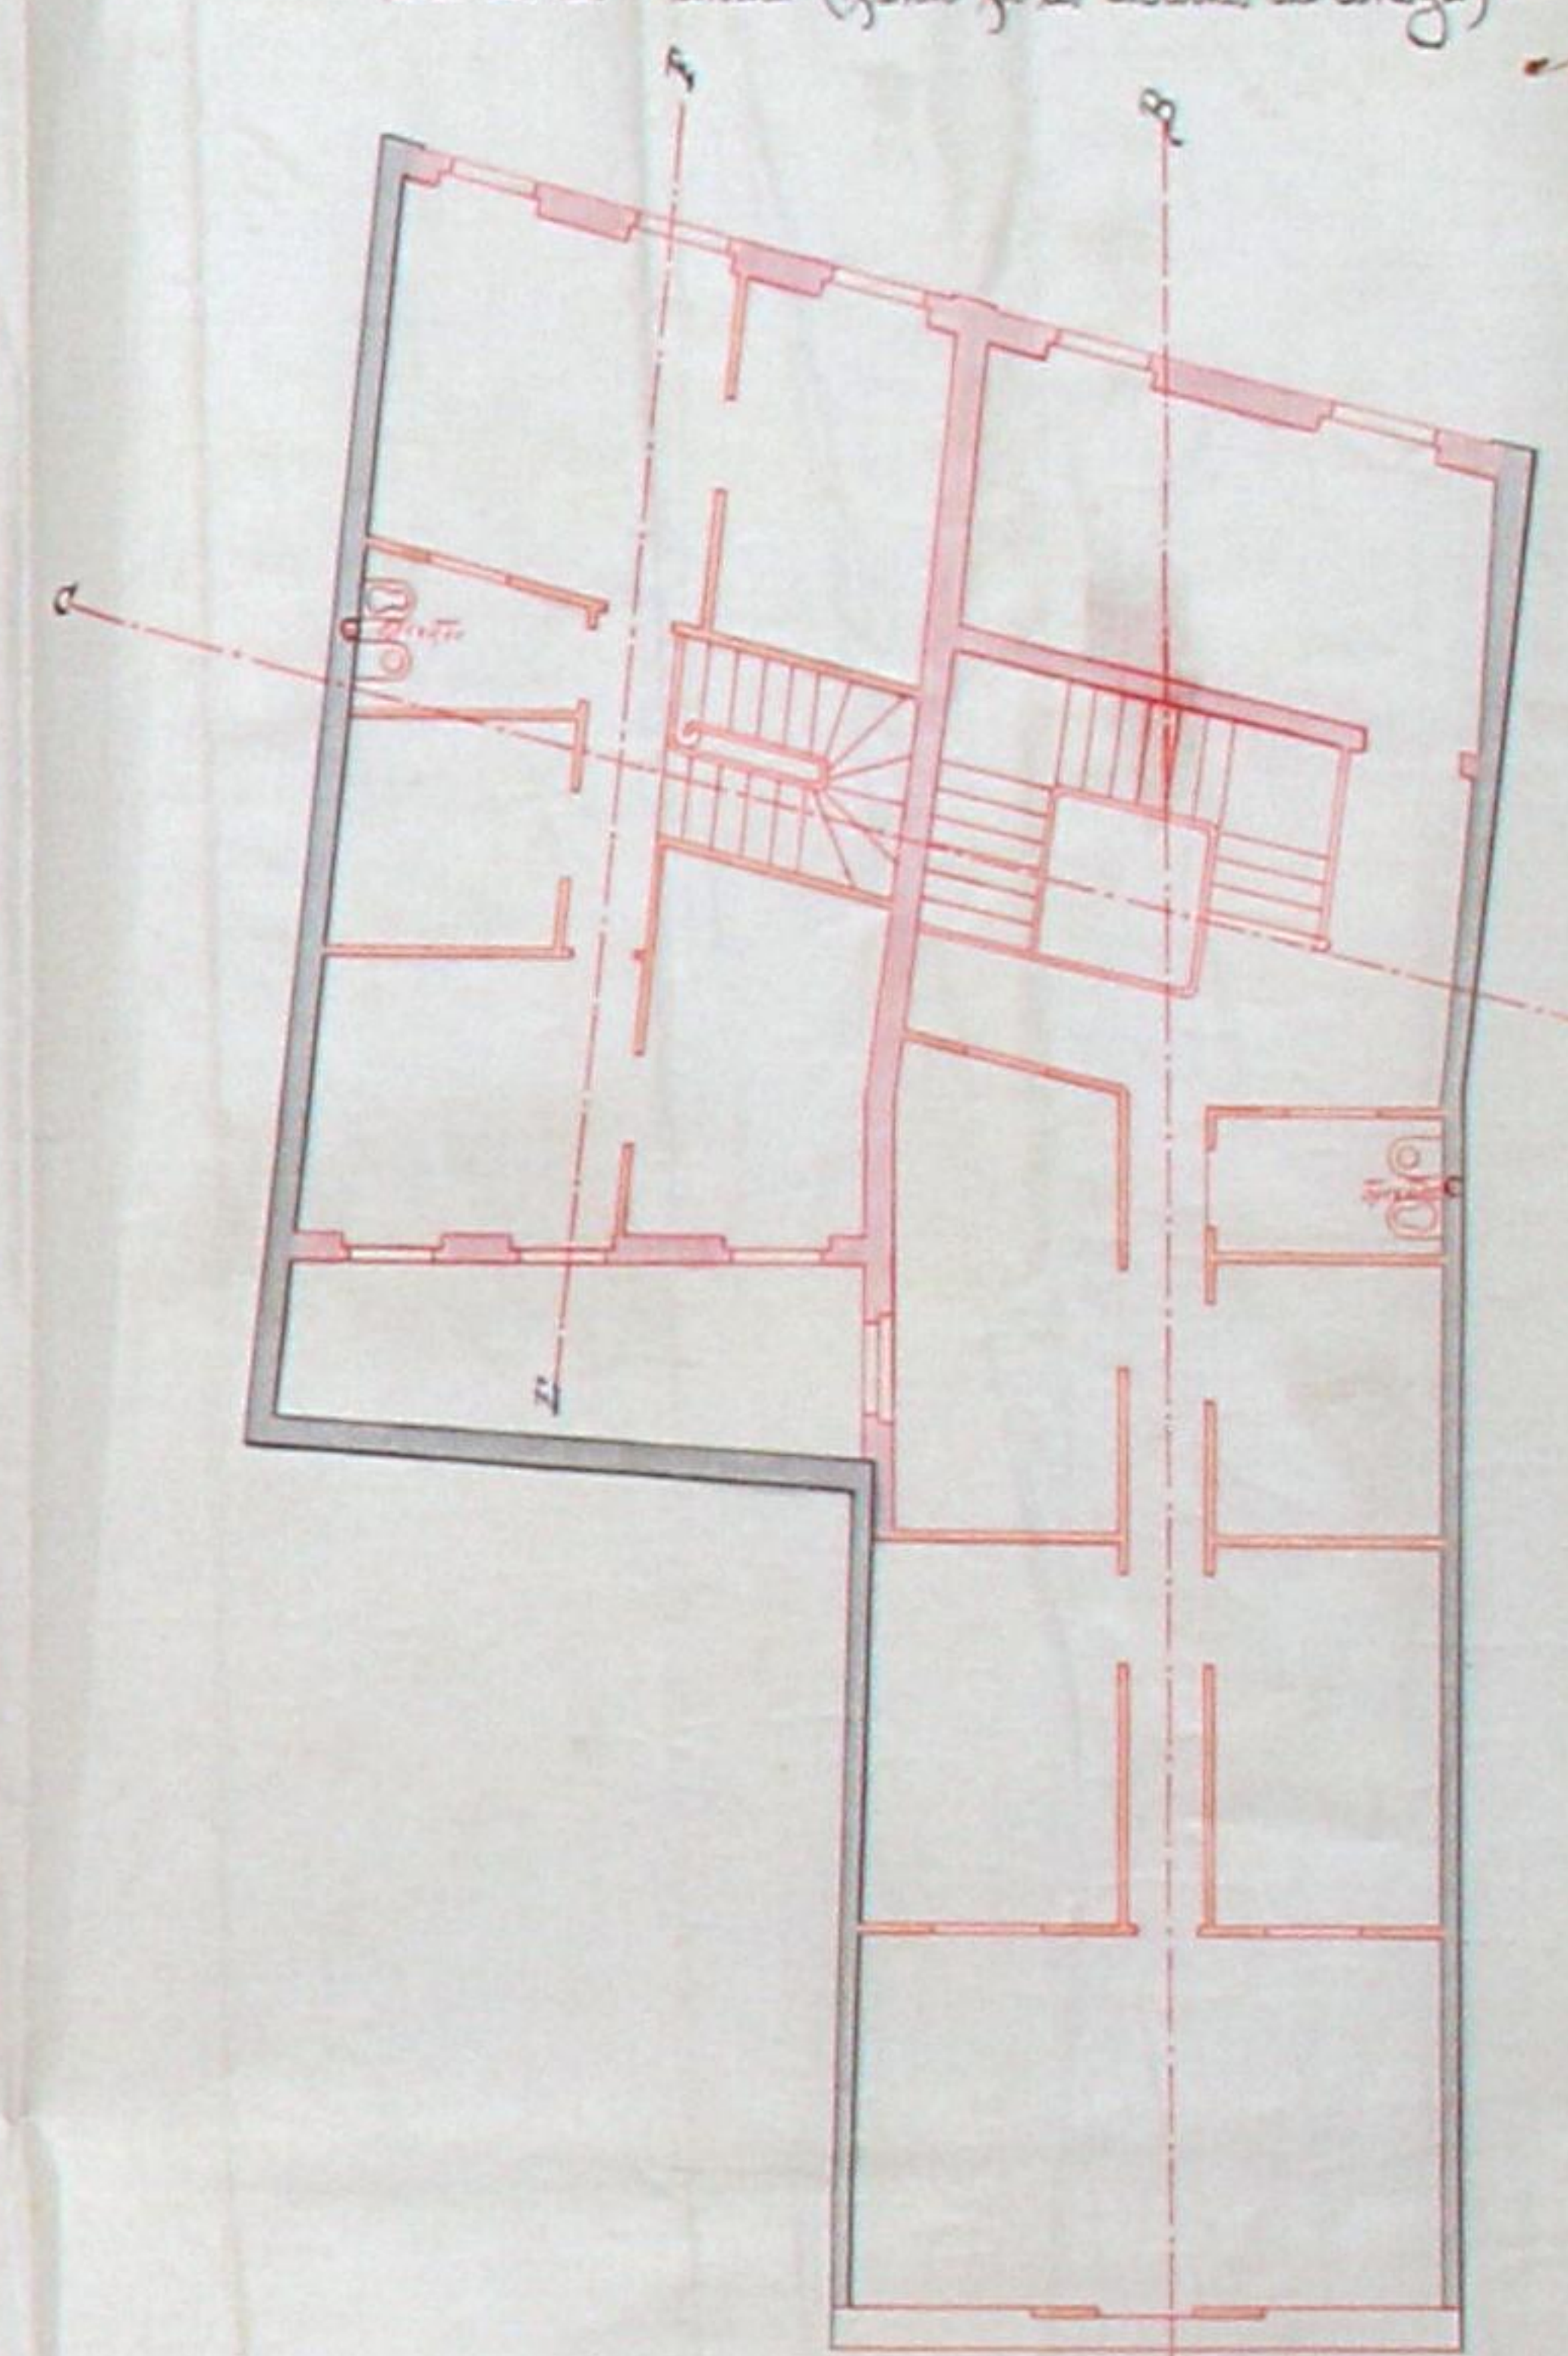


Planta do 5.º andar

Escala 1/100




Officina de Engenharia
Compl. de Maria 1203
Arquit. Corte Longitudinal
 (pelo plano H, B)

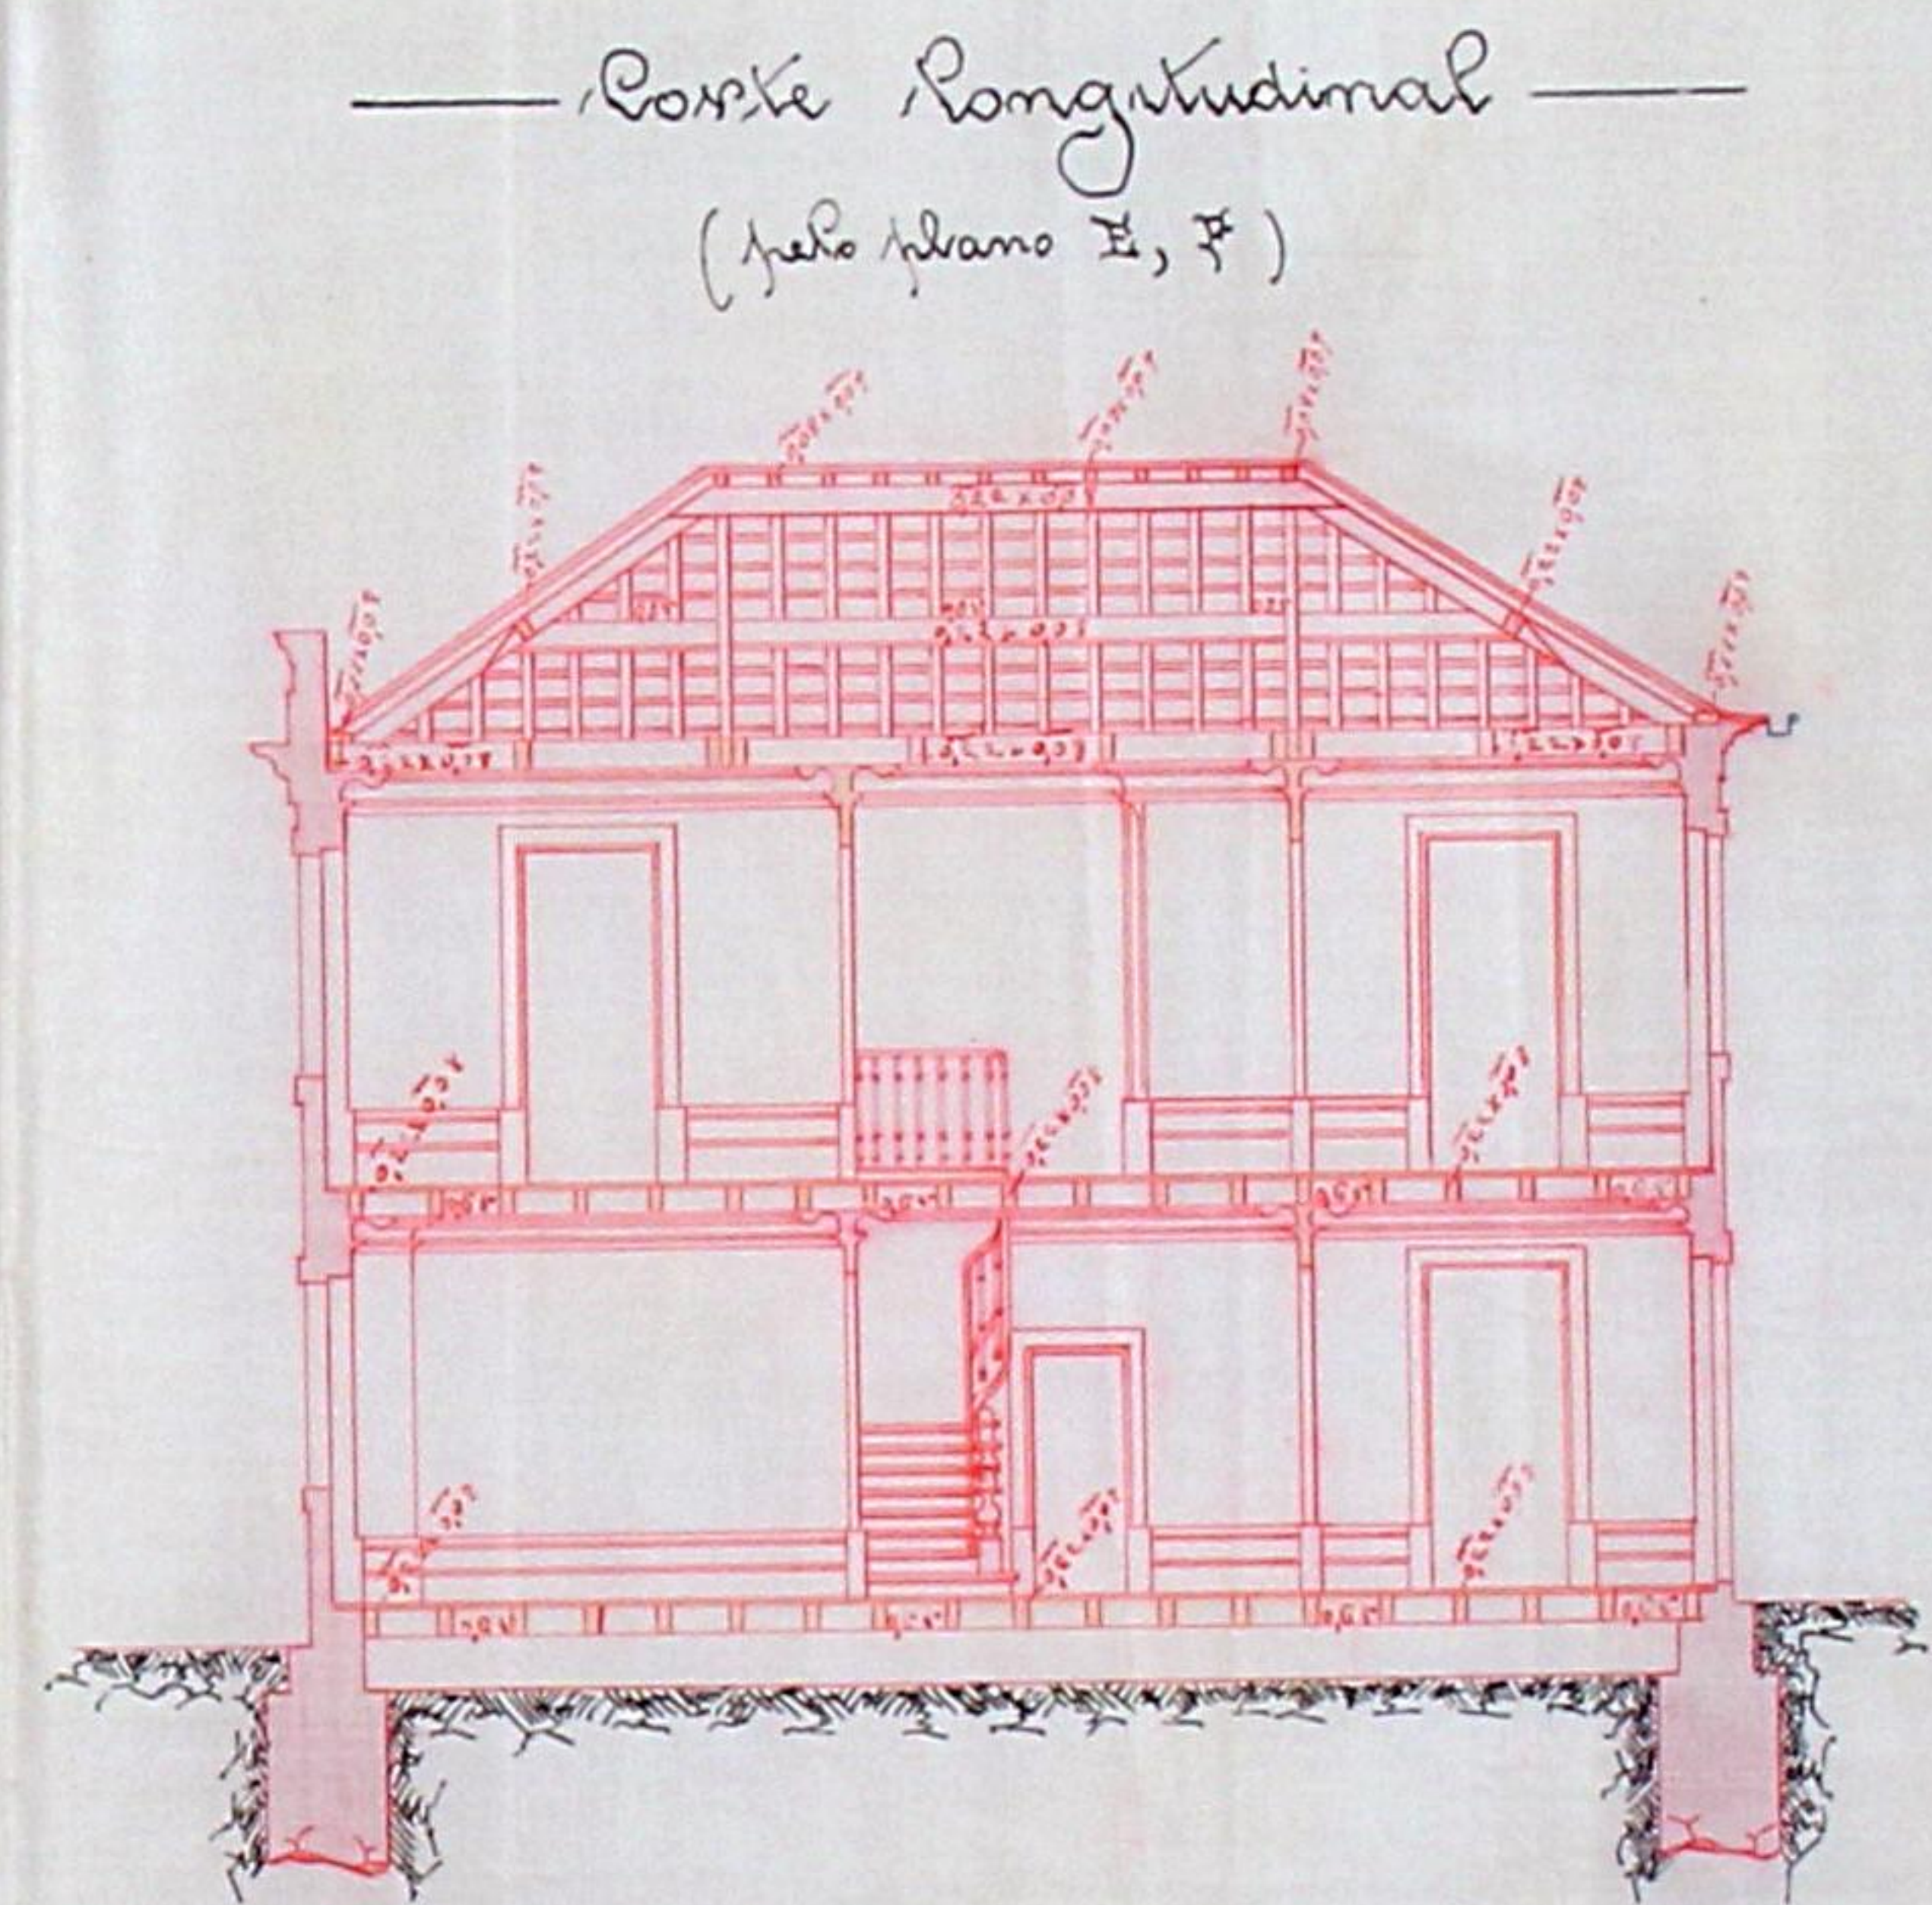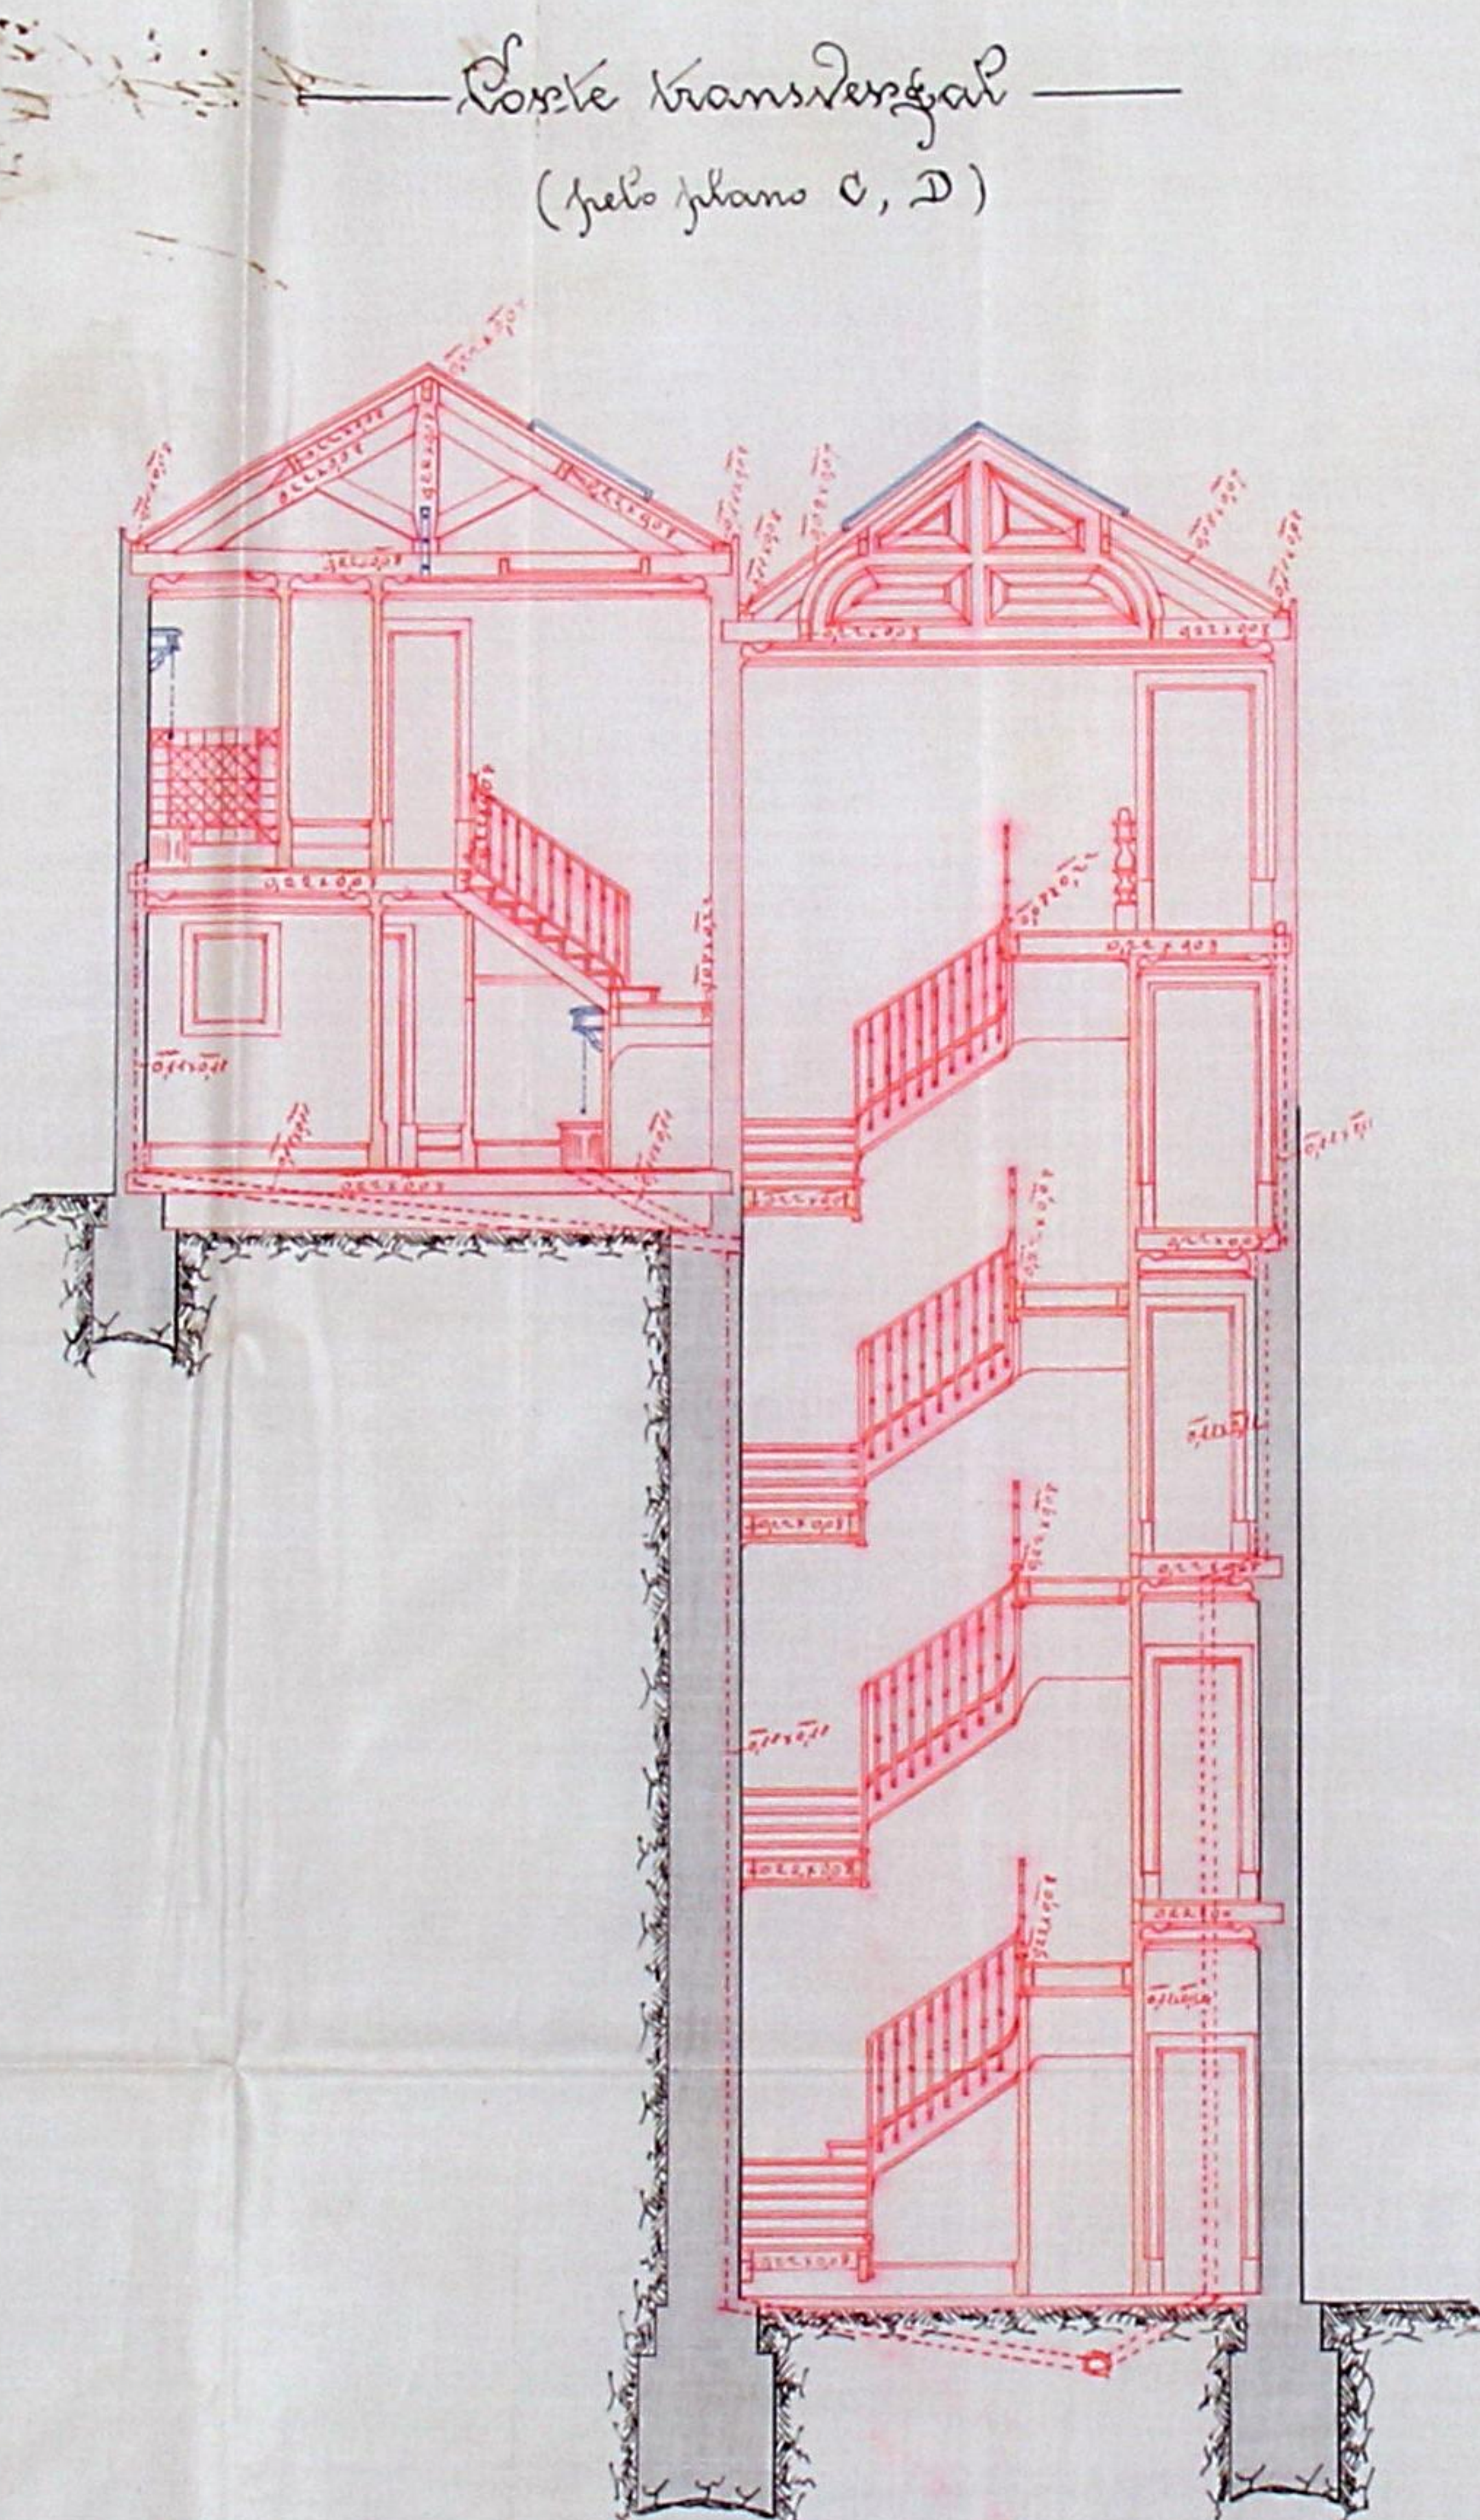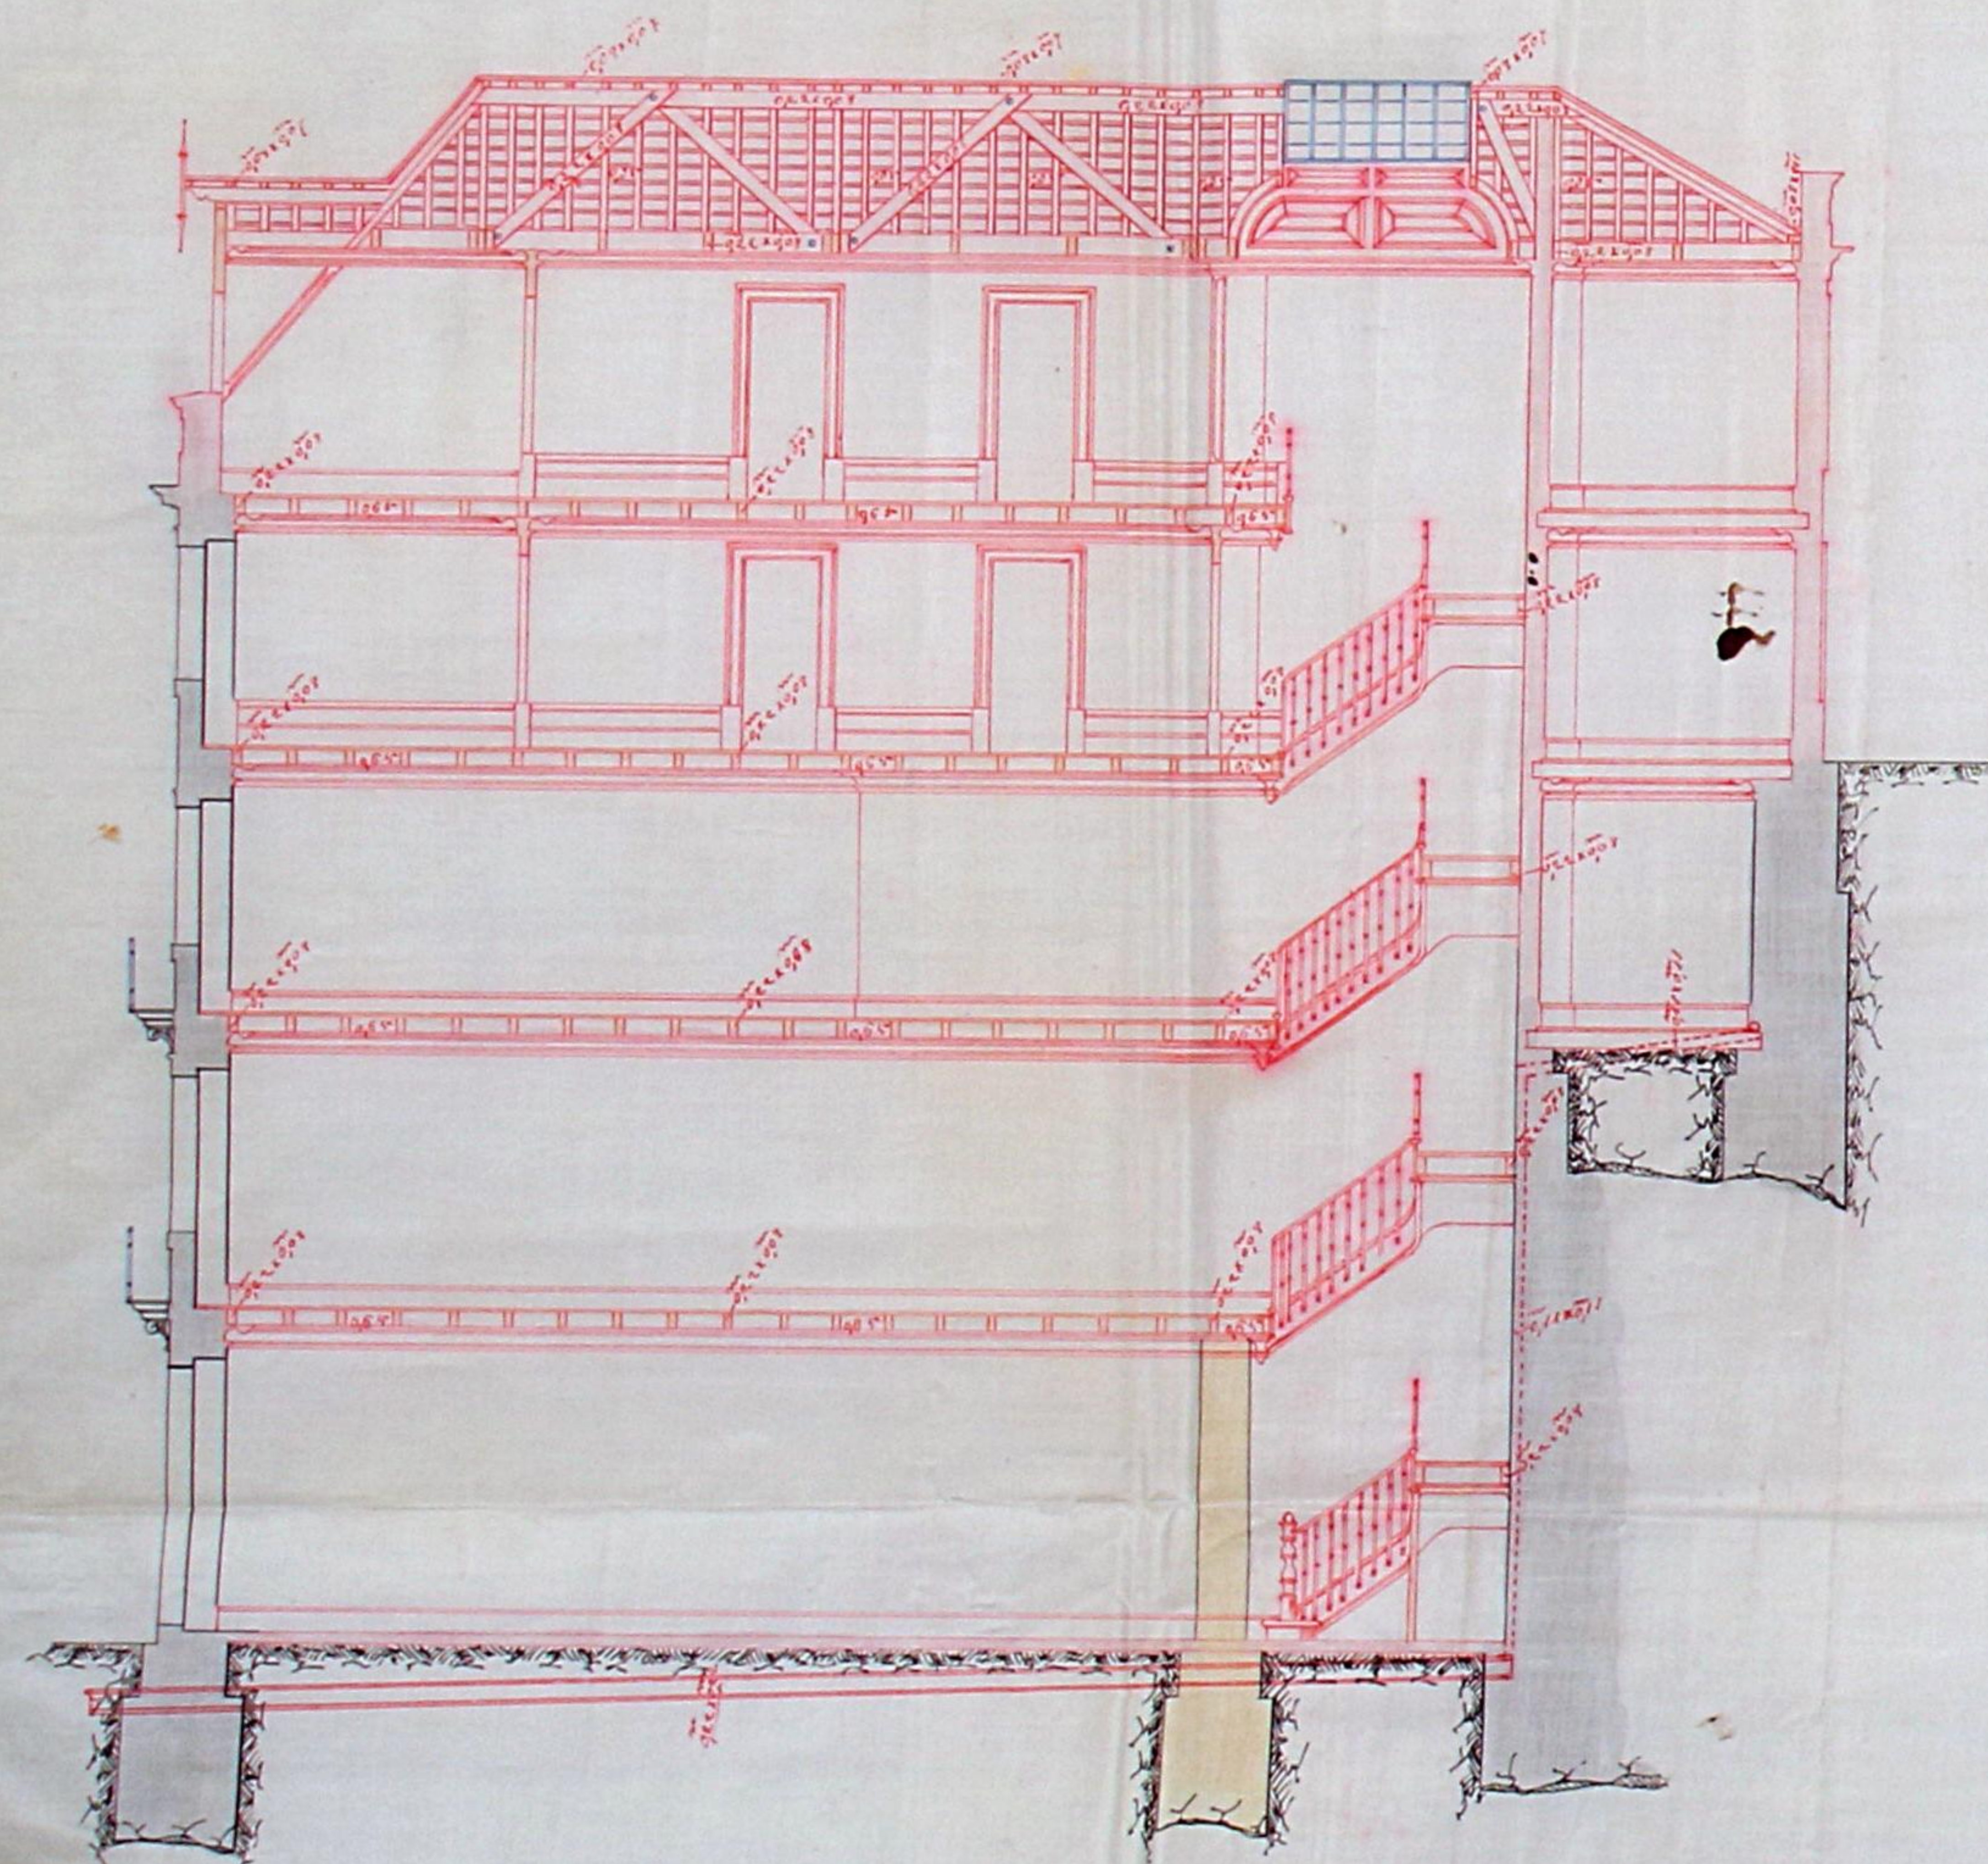


Escala $\frac{1}{300}$

Corte Vertical das Latrinas
 N.º 12-1903

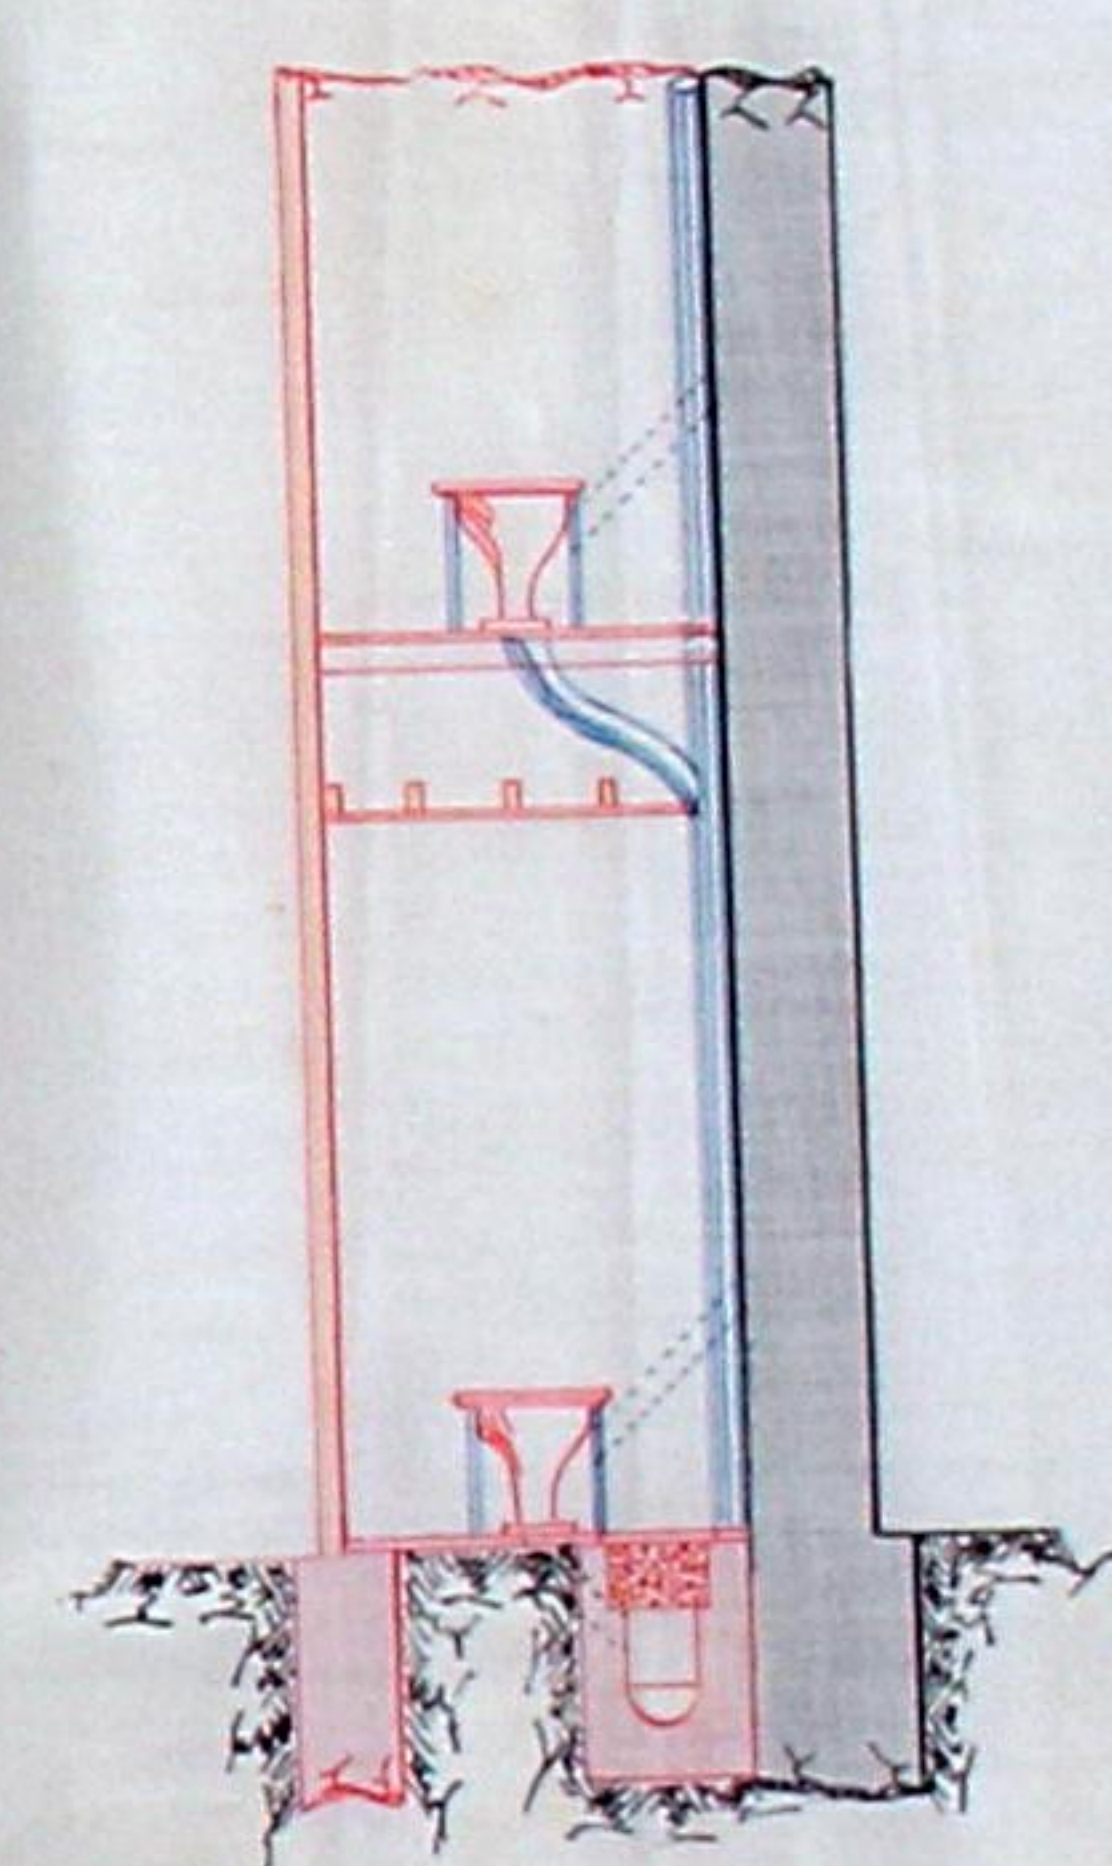


Ligação do cano das Latrinas
 ao aqueducto da rua

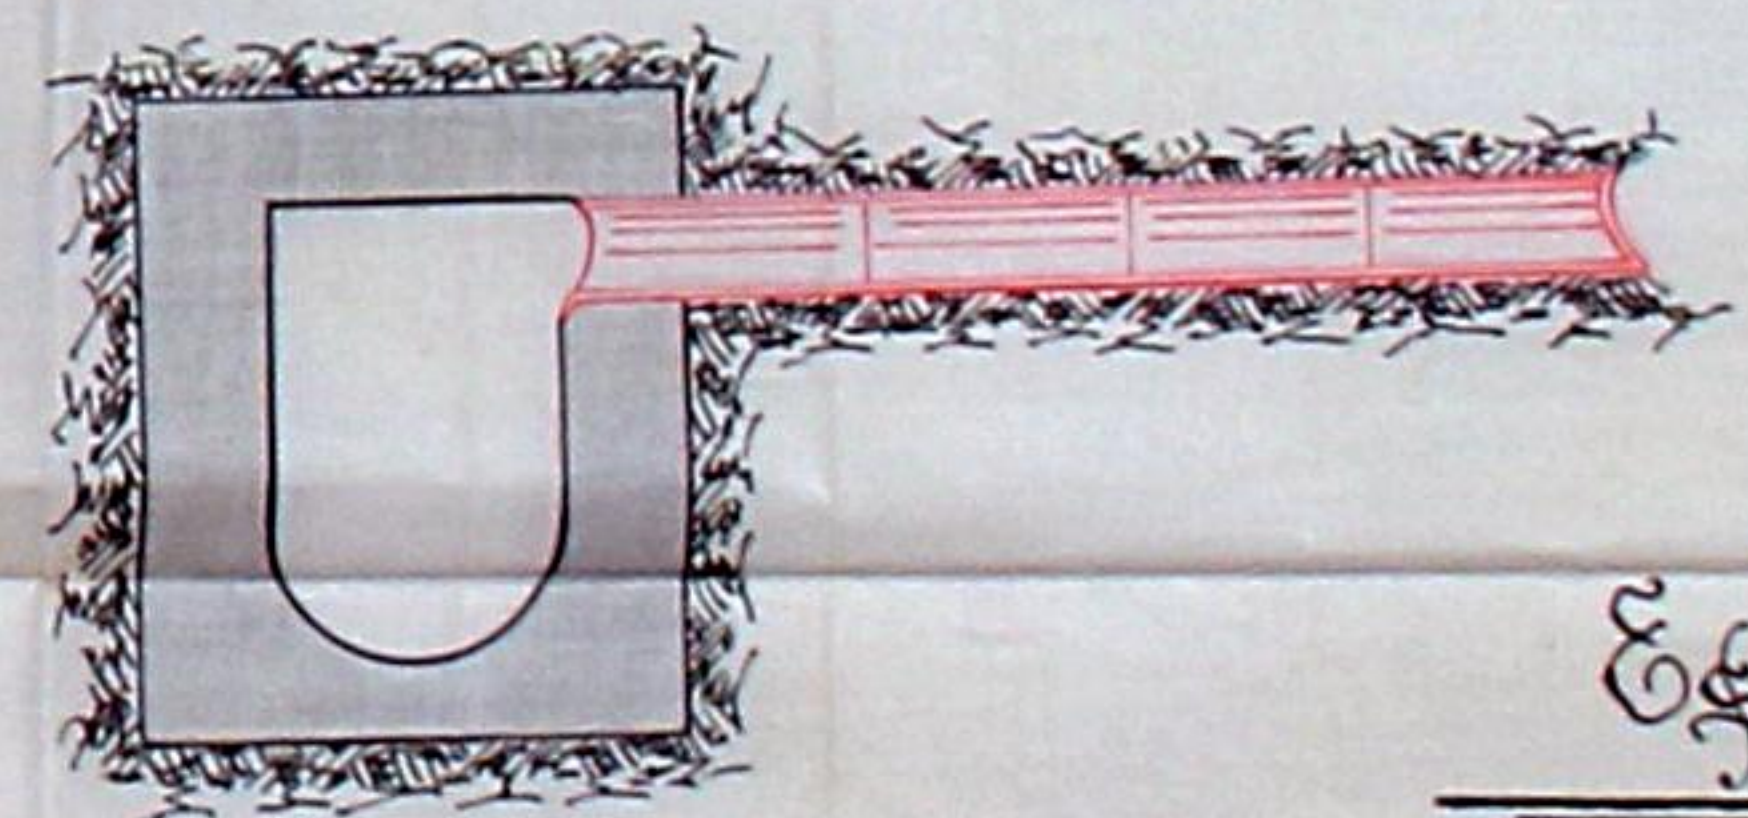

Escala $\frac{1}{50}$



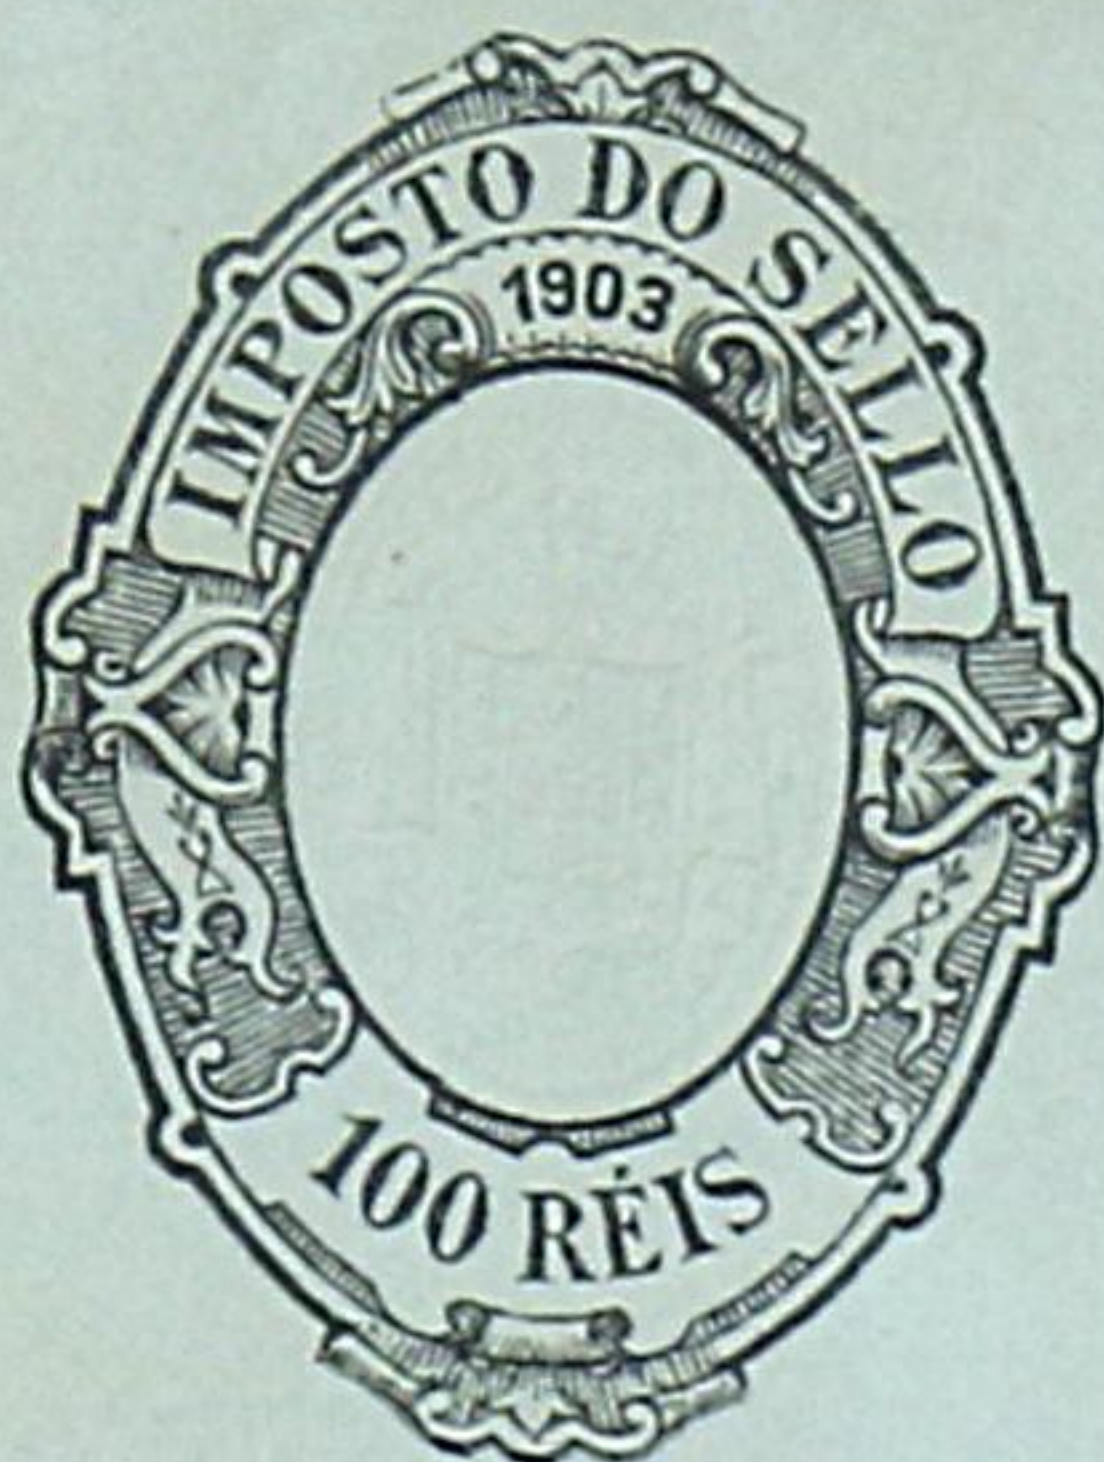

488654

Eu abaixo assignado declaro que para os effeitos da
lei de 6 de Junho de 1895 e de 2 de Outubro de 1898, assumo
a responsabilidade da reconstrução de uma casa
pertencente aos Srs. Santos & Santos na rua de Bello-
Monte, Freguesia de S. Nicolau

Porto 24 de Fevereiro de 1903

Alfredo Sampaio, Regente de Parada e Livro Lúcio

Reconheço o signal supra.

Porto, 25 de Fevereiro de 1903

[Signature]
Antonio Roques



av.º 92-1903

Apresentação
na Câmara Municipal de 1903.
Memoria Descriptiva



Refere-se o presente projecto á reforma d'uma casa n.º 42 a 46 com frentes para a rua do Bellmonte e Escadas da Camoega e á construção de outra com frente para as Escadas da Camoega pertencentes a Santos # Santos Freguezia de S. Nicolau e Victoria Porto.

Tudo será executado em harmonia com as peças desenhadas e nos termos seguintes.

Nas plantas, alçados e cortes onde se figurão a preto são obras existentes e a carmin as novas obras a executar.

Os novos alicerces assentarão em terreno firme sendo construídos com alvenaria, e argamassa de 1 de cal e $\frac{2}{3}$ de saibro.

As novas paredes serão construídas de ferpeante e argamassadas a 1 de cal e $\frac{2}{3}$ de saibro.

Todas as figuras assim como fustas, cunhaes, e portaes, cornijas e platibandas serão de granito lavrado.

Todo o traveamento será de fitch-fine bem como toda a madeira da armação.

Todas as soalhos e esquadrias moveis internas, assim como guardanhões fustas serão de pinho da terra.

Toda a esquadria exterior exposta ao tempo será de castanho.

A cobertura será de telha nacional tipo da de Marselha.

Todas as apozenhas levarão estuques com a respectiva moldura d'angulo.


As latrinas serão construídas conforme o detalhe respectivo, levarão bacias de siphão com canos de ventilação e descarga de chumbo.

O cano para as descargas do Trap-fleim da latrina será construído de manilhas de ferro ligando este ao cano geral da casa desaguando este para o aqueducto da rua.

Foz 16 de Março de 1903

Joaquim Ferreira da Silva Pereira

Câmara Municipal

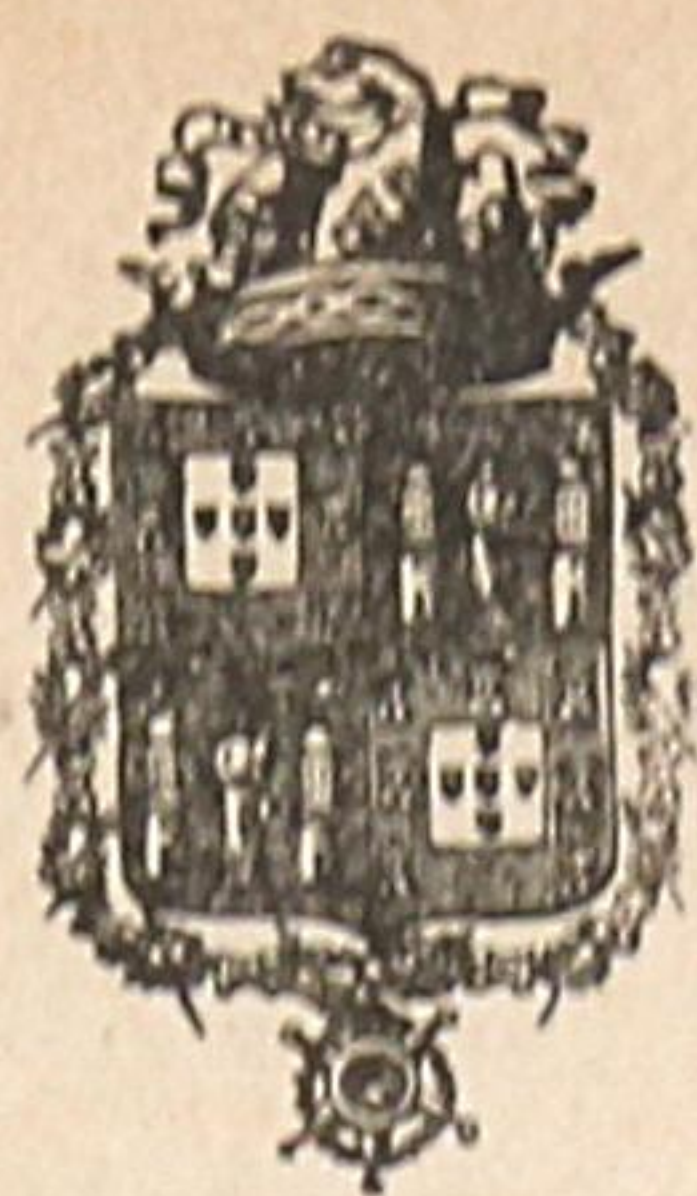

da Cidade do Porto

ANNO CIVIL DE 1903

Guia de entrada de deposito N.º 173

Despacho de 1 de Maio de 1903

Dinheiro corrente.. 20\$000
Papeis de credito .. \$
Total Rs... 20\$000

Pela presente guia vae Santos & Santos
entrar no Cofre d'esta Municipalidade com a quantia de vinte mil reis, em
dinheiro

como deposito de garantia ás condições em que lhe foi concedida a
licença N.º 102, desta data, para reconstruir a
casa N.º 42a 46 da rua de Bellomonte, casa que
tambem faz frente para as escadas da Esnoga

; quantia de que o respectivo thesoureiro passará o competente recibo.

Porto e Repartição de Fazenda Municipal, 28 de Maio de 1903

O Chefe dos Serviços de Fazenda,

[Signature]

Recebi a quantia de vinte mil reis

supra mencionada.

Thesouraria Municipal do Porto, em 28 de Maio de 1903

O Thesoureiro,

Registada.

1.ª Secção da Repartição de Fazenda
Municipal, 28 de Maio de 1903

[Signature]

[Signature]



MUNICIPALIDADE

DO

PORTO

REPARTIÇÃO

DAS OBRAS

C^a.^{ma} Camara

*Santos & Santos - pede licença para
reconstruir a casa n.^{as} 42 e 46 da
rua de Bellomonte, cara que tam-
bem far frente para as Escadas da
Beraga, em harmonia com o pro-
jecto junto*

Sobre esta pretensão ha a expôr o seguinte:

*O projecto está em condições de ser approvado,
com tanto que na execução da obra
seja suprimida a frente d'uma
agua furtada que se acha projecta-
da sobre a platebarrada na fachada
voltada para a rua de Bellomonte, e
que se acha em opposição ao dis-
posto no §.º 2.º do Art.º 57.º doCodigo
de Posturas*

*O requerente está pois no caso de ser attendido obrigando-se
aos alinhamentos, e nivel das soleiras, que lhe forem indicados,
ao cumprimento dos artigos das posturas e accordãos municipaes
sobre edificações, e a depositar no cofre do municipio, para garan-
tia á observancia d'essas posturas e accordãos, a quantia de
vinte mil reis*

Porto e Paços do Concelho, 22 de Abril

de 1903

Santos & Santos