

D/CMR/4/249

E. 168

1



Câmara Municipal do Porto

N.º

DIRECÇÃO DOS SERVIÇOS DE
URBANIZAÇÃO E OBRAS
Gabinete de Urbanização

ARRANJO DO TERRENO DA ILHA DO FERRO

.....

.....

.....

.....

.....

.....

.....

.....

.....

.....

Porto e Paços do Concelho, de NOVENBRO de 195.2

ARRANJO DO TERRENO DA ILHA DO FERRO

Memória descritiva

Pretende-se com o presente estudo solucionar o arranjo urbanístico do terreno da Ilha do Ferro, enquadrando no mesmo o melhoramento do acesso à Casa das Sereias.

Afigura-se-nos como melhor solução aquela que possa imprimir ao local um aspecto de embelezamento, aliado à possibilidade da sua utilização como recreio da população infantil, de grande densidade nesta zona da Cidade.

Para esse efeito organizou-se o arranjo do espaço total em dois sectores correspondentes à forma natural, em planta, com alargamento bem marcado do lado poente, espaço que se atribue aos jogos infantis que necessitam de maior área.

Do lado poente estabeleceu-se uma pequena praceta que pode igualmente servir de recreio.

Para melhor vincar o isolamento destes dois sectores implanta-se um maciço em granito a subdividi-los, encimado por um motivo escultórico e uma pequena floreira.

Todo o espaço será circundado por um passeio em lageado, e por placas relvadas, dos lados sul, nascente e poente.

No sector destinado aos jogos infantis serão implantados dois bancos corridos, em granito, que servirão ao mesmo tempo de murete de protecção à sebe que lhes é vizinha. Será também implantado na praceta do lado nascente um banco do mesmo género.

Do lado norte do maior sector será construído um muro de suporte até à altura de 1,50 para conter terra suficiente ao cultivo de cedros, para, na medida do possível, se encobrir a escarpa existente desse lado.

Integrada nesse muro de suporte será implantada uma fonte, que além de constituir um apreciável elemento decorativo tenha anexa a si um bebedouro.

Encostados a esse muro de suporte serão também colocados pequenos bancos de pedra.

Propõe-se que a conduta existente na escarpa seja rebaixada para que desapareça o aspecto desagradável que imprime ao local.

Como complemento do arranjo total do local propõe-se também uma revisão ao aspecto dos edifícios que lhe são vizinhos nomeadamente quanto à cor da pintura das suas fachadas.

Todos os pormenores necessários a este arranjo serão fornecidos quando se tornarem necessários.



C. M. P.
GABINETE DE URBANIZAÇÃO

ARRANJO DO TERRENO DA
ILHA DO FERRO

LEGENDA

- ① FONTE
- ② MAÇICO COM ELEMENTO ESCULTÓRICO
- BANCO DE PEDRA
- LAGÊDO
- ~ SEBE
- ▨ RELVADO



ESCALA 1:200

F. Bontel


NOVEMBRO DE 1952

Carvalho



C. M. P.
GABINETE DE URBANIZAÇÃO

ARRANJO DO TERRENO DA
ILHA DO FERRO

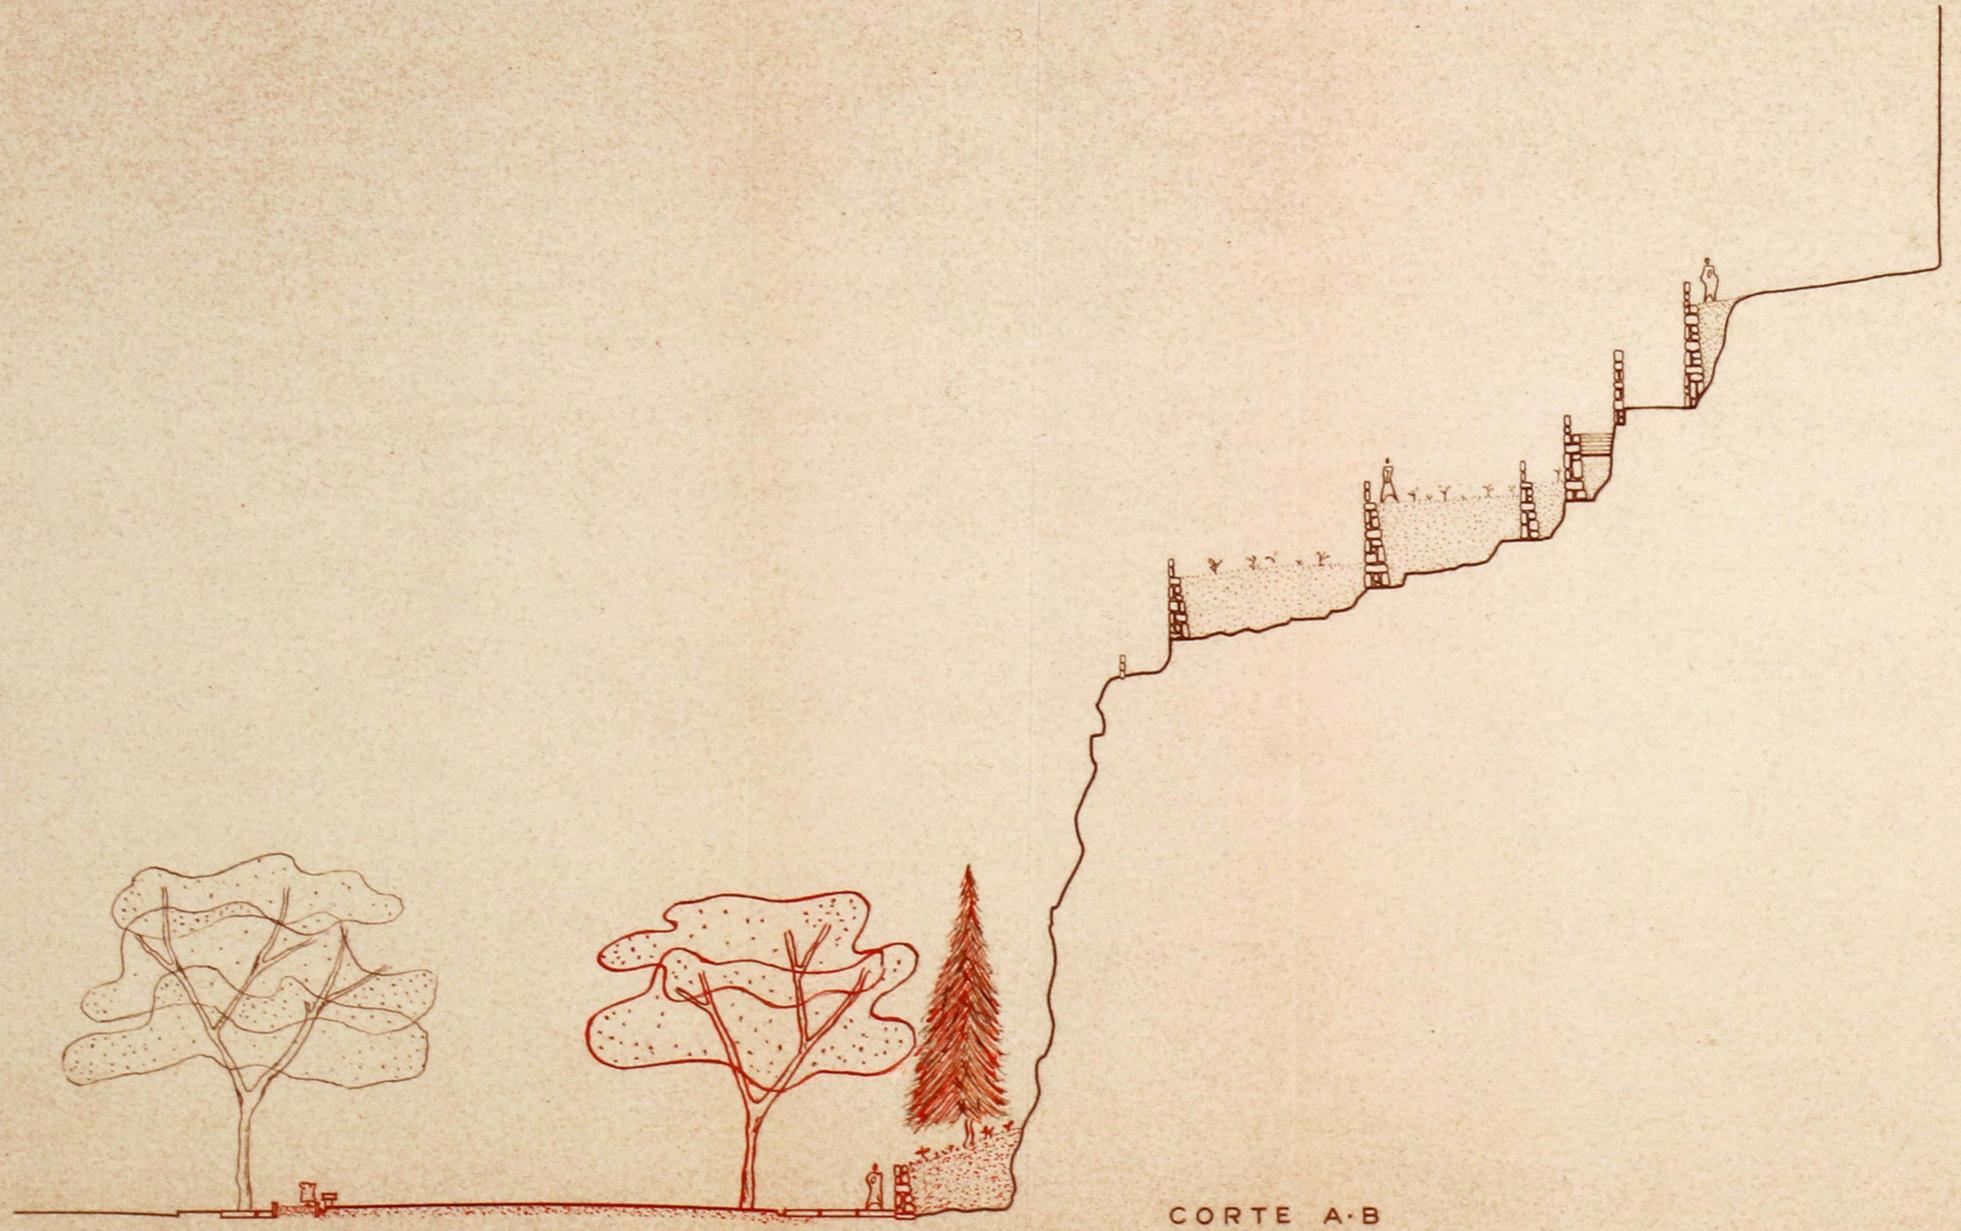

CORTE A-B

ESCALA 1:200

F. Pontel

NOVEMBRO DE 1952

Alfonso

