



Câmara Municipal do Porto

3.^a REPARTIÇÃO — 2.^a Secção

Concede-se licença a *Antonio Augusto d'Almeida*.

para que possa *alargar o portal proximo ao n.º 53, da rua da Murta, conforme o desenho que lhe foi aprovado em 27 de julho ultimo.*

Pôrto e Paços do Concelho, 2 de *Setembro* de 192 *2*

(a) A. P. Almeida Guedes

Engenheiro Chefe da 3.^a Repartição, subscrevi.

O Presidente da Comissão Executiva,

(a) M.ª Bastião d'Oliveira

Licença	3\$00
Taxa	\$
Impresso	\$ 01-
Sêlo	\$ 30-
Soma — Total	3\$31-

RECEBI.

(a) M.ª Bastião d'Oliveira

REGISTADA.

Depositou na tesouraria do Concelho a quantia de *cinco*

Esc., conforme a guia n.º *629*

Câmara Municipal da Cidade do Porto



ANO CIVIL DE 1922

Guia de entrada de deposito N.º 629

Despacho de 27 de Julho de 1922

Dinheiro corrente.	5\$00
Fapeis de crédito.	\$
Total Esc. ..	5\$00

Pela presente guia vai António Augusto Almeida
entrar no Cofre desta Municipalidade com a quantia de cinco escudos em
dinheiro

como depósito de garantia ás condições em que lhe foi concedida a
licença n.º 1204 para alargar o Portal do seu terreno,
junto ao n.º 25 da rua da Moura.

; quantia de que o respectivo tesoureiro passará o competente recibo.

Porto e Repartição de Fazenda Municipal, 2 de Setembro de 1922

Al O Chefe da 2.ª Repartição Municipal,

António Oliveira de Azevedo

Recebi a quantia de cinco escudos.

supra mencionada.

Tesouraria Municipal do Porto, em 2 de Setembro de 1922

Registada

Em 2 de Setembro de 1922

O Tesoureiro, apudante

António

António

Condições a impôr:

Alinhamento:

Nível de soleiras:

Depósito: 5,00

Licença 3,00

Observações:

APROVADO

COMISSÃO DE ESTÉTICA

DA

CIDADE DO RIO DE JANEIRO

Sessão de 26 de Junho de 1922

O Secretário

Francisco

Ues

Carmin

Informo que o pedido está em termos de deferimento.

26-7-922

o Engr. Chefe.

*Proposto
de deferimento
de Carlos de
Oliveira*

Ues

Registo { N.º 1272 R.E.
Data 12-7-922

Licença { N.º
Data



Câmara Municipal do Porto

3.ª Repartição — Obras Públicas

OBRAS DIVERSAS

Especificação da obra: *alargar portal*

Requerente: *Antonio Augusto Almeida*

Morada:

Situação da obra: *rua da 223.ª*

Responsável:

Está nos casos do art. do Cod. de Post.

Declaração de responsabilidade:

Projecto da obra:

A. Correira da Silva

14-7-922

H. Almeida

REQUERENTE

Antonio Augusto d'Almeida

RUA DA MURTA (PEGAÇO DO Nº 53)

APPROVADA. PORTO EM CAMARA.

27 DE Julho DE 1922

O PRESIDENTE

PLANTA TOPOGRAFICA

Escala

1/500

REQUERENTE

53


RUA

DA

MURTA

RUA VISCONDE DO REGO

Escala 1/100

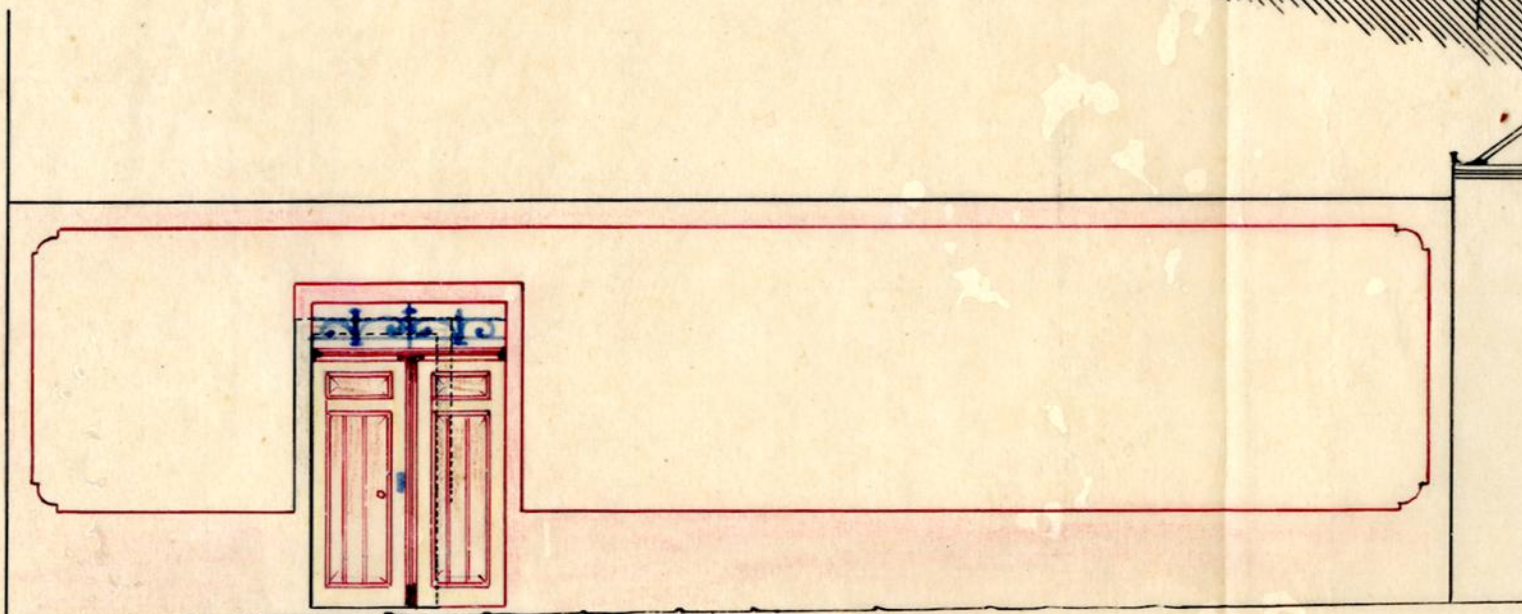

FRENTE PARA A RUA DA MURTA

DEFERIDO nos termos

da informação

Porto, em sessão da Comissão Executiva

2 de Julho de 1922



19
6
Chiqueta Municipal \$50

R. P. de Almeida

ma
Camara



2904

1-8-1922

Dir. Antonio Augusto d'Almeida
morador na rua de São Ildefonso
nº 374, deseja mandar alargar um
portal para facilitar a entrada
de carros n'um terreno que possui
na rua da Murta pegado ao nº 53
conforme os desenhos juntos indicados
a braços a tinta Carmim e por isso

De deferral

Porto 11 de Julho de 1922

Pelo requesto

Antonio Alves Junco

1272

R.E.



Licença nº 1204
de 2 de Setembro de 1922