



ADITAMENTO AO PROJECTO REGISTADO COM O Nº 8353/53
AQUE SE REFERE O REQUERIMENTO DO SR. AMÉRICO S. BARBOSA

447
CMP
AG
26
111

C

D


PLANTA DA CAVE

CÂMARA MUNICIPAL DO PORTO
1.ª Repartição
APPROVADO
em 23 DEZ. 1953

O CHEFE DA REPARTIÇÃO

CONSELHO DE ESTÉTICA URBANA
DA
CIDADE DO PORTO
1.ª Sessão
1.ª Sessão
O Secretário


Satisfaz

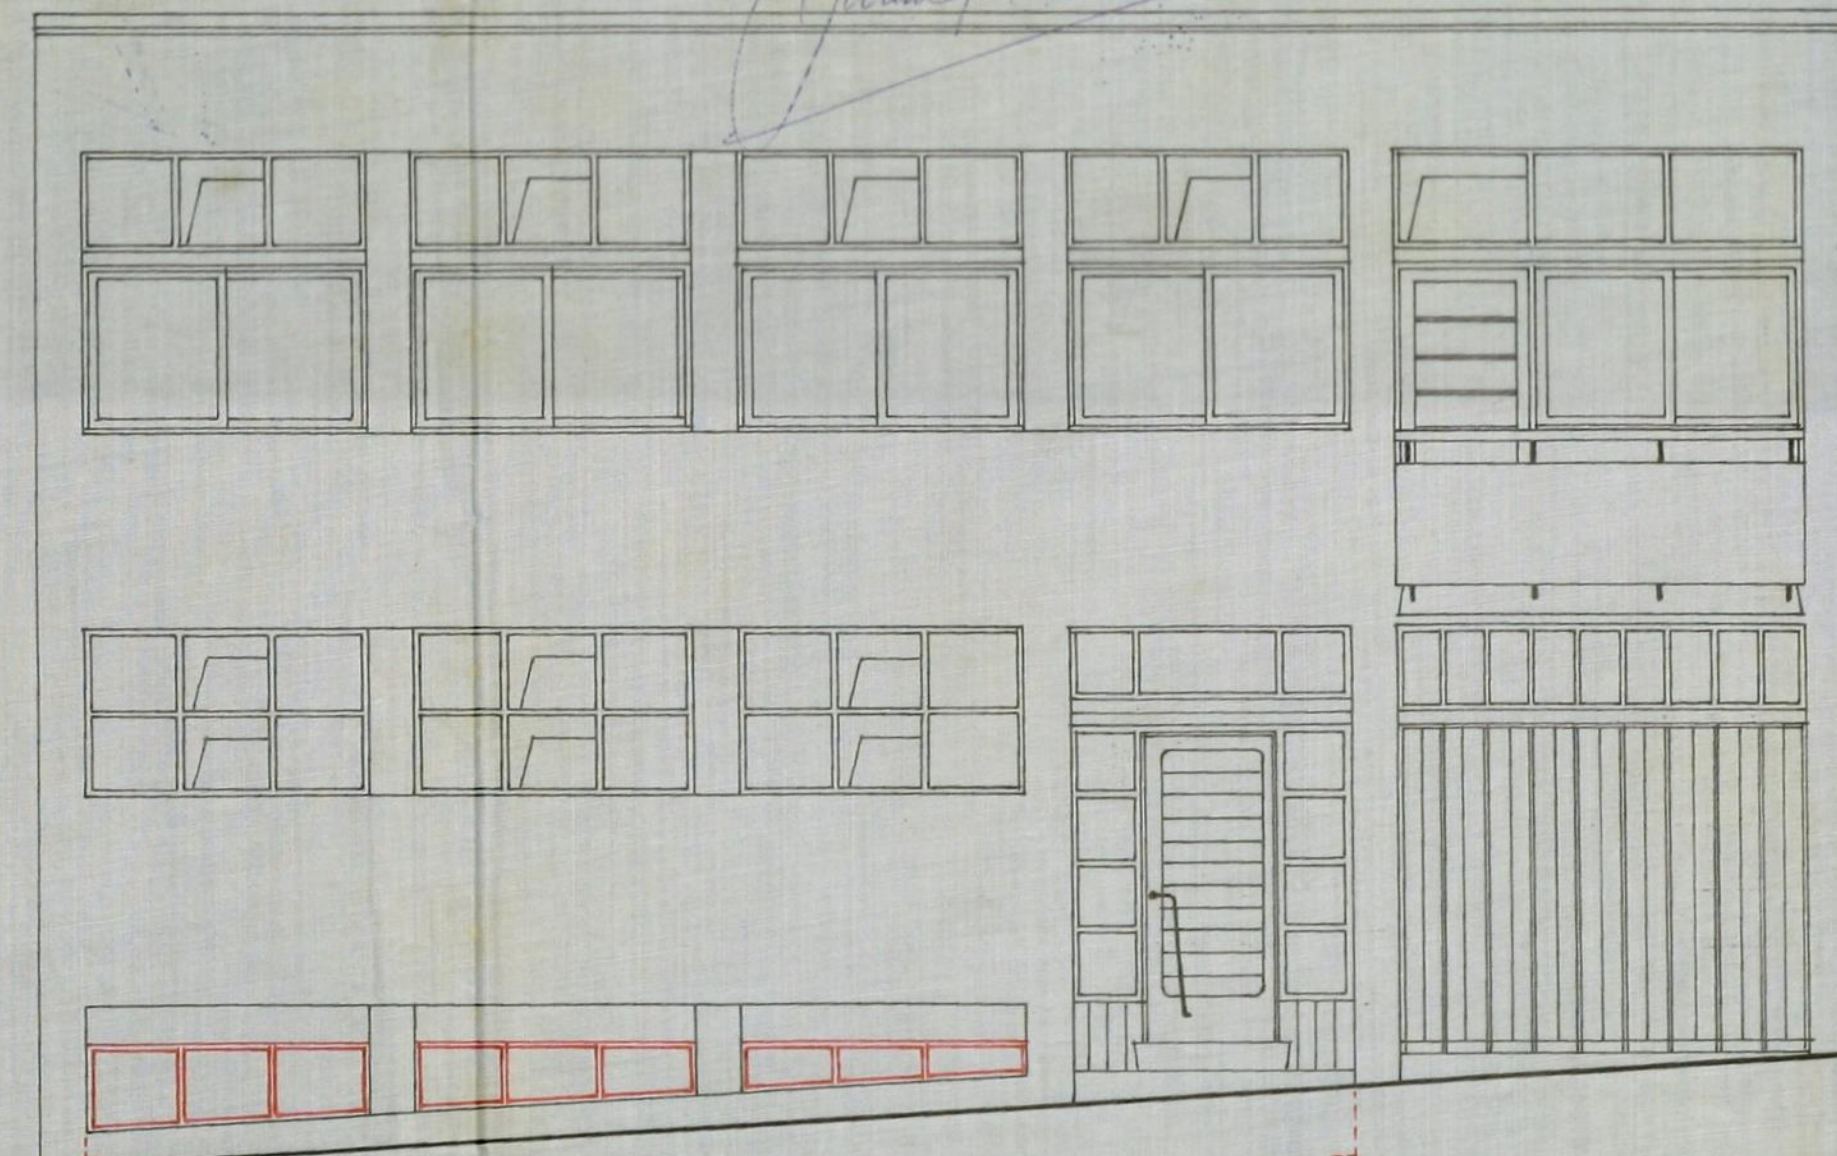

ALTERAÇÃO INTRODUZIDA NO ALÇADO
(ILUMINAÇÃO E VENTILAÇÃO PARA A CAVE)

DESENHOS NA ESCALA 1/50

Alfredo Ângelo de Magalhães
ALFREDO ÂNGELO DE MAGALHÃES
ARQUITECTO
António A. dos Santos Soares
ANTÓNIO A. DOS SANTOS SOARES
ENG.º CIVIL

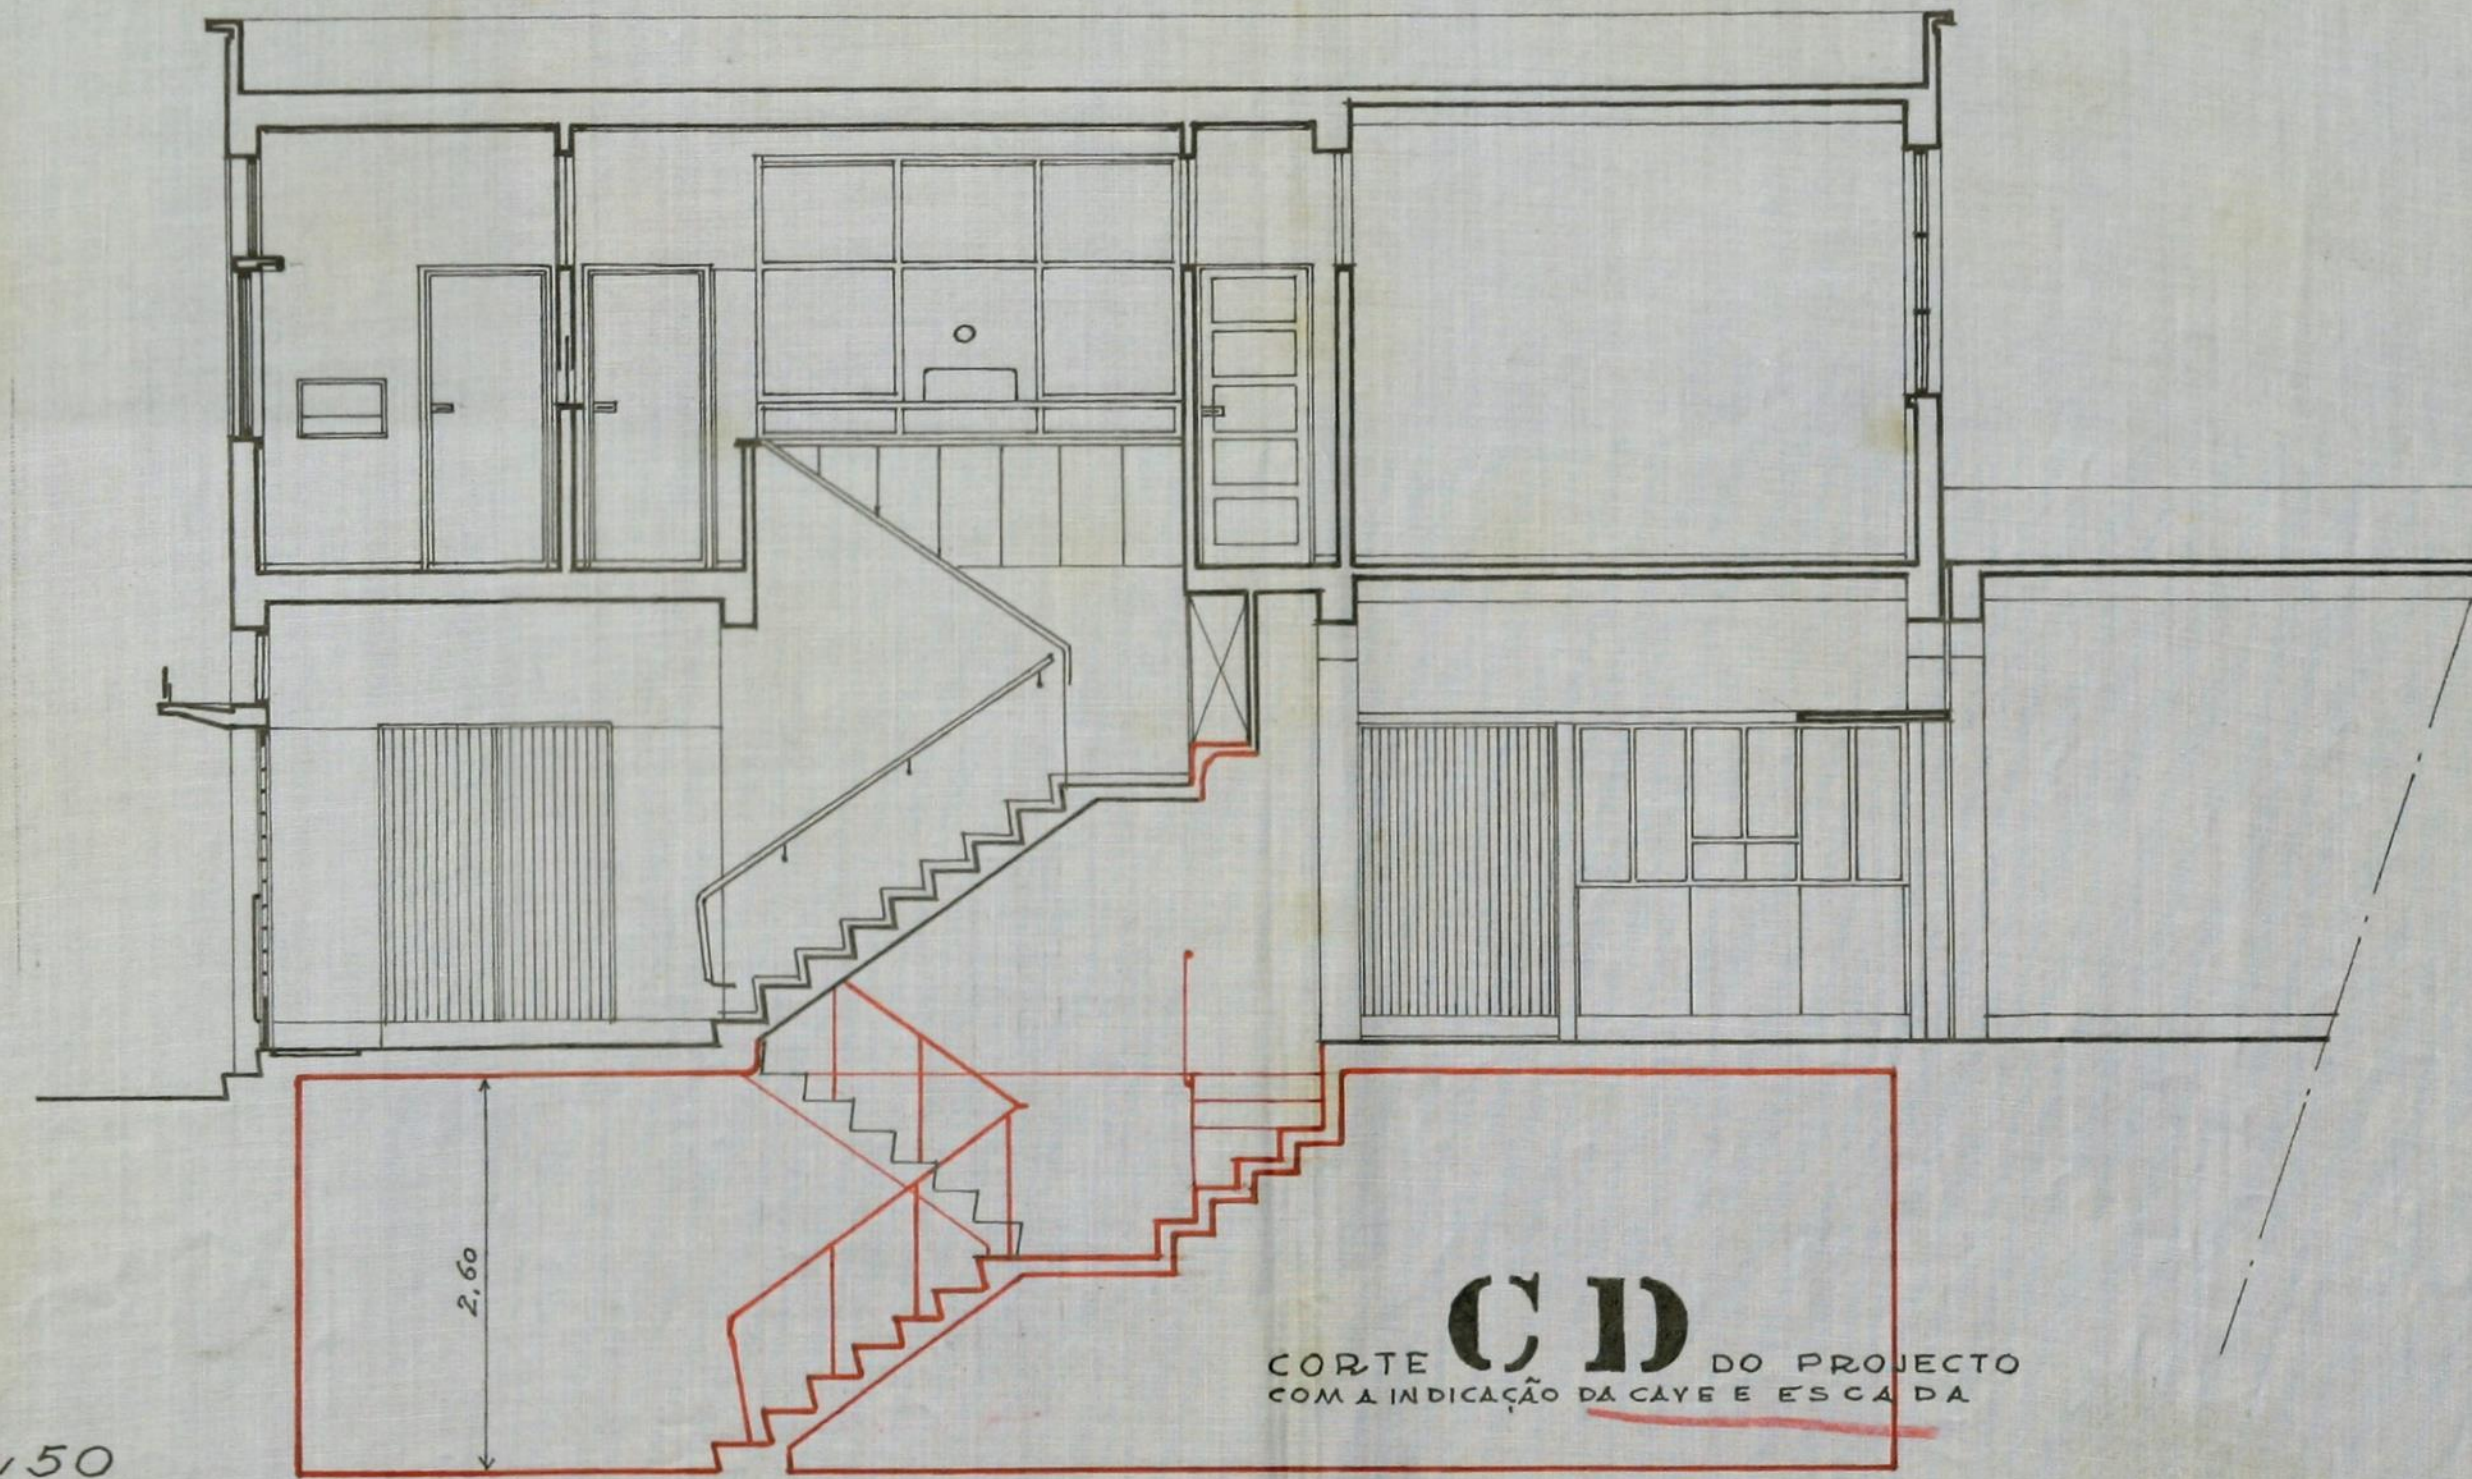

2,60

CORTE **CD** DO PROJECTO
COM A INDICAÇÃO DA CAVE E ESCADA