

CÂMARA MUNICIPAL DO PORTO

3.ª DIRECÇÃO - 1.ª REPARTIÇÃO - URBANIZAÇÃO E EXPROPRIAÇÕES

PLANTA TOPOGRÁFICA PARA EFEITOS DO § 3.º DO ART. 3.º

DO EDITAL DE 18 DE JANEIRO DE 1929 (VALIDA POR UM ANO)

ADITAMENTO

34
39
1951

Construir prédio

A. B. ALINHAMENTO: *o actual*

NIVELAMENTO: *a* FORNECER NO LOCAL

CMP.
AG


O Fornecimento desta planta não implica qualquer compromisso quanto à aprovação da obra que vier a ser requerida ou à concessão da respectiva licença. A OBRA QUE SE PROJECTA DEVE SER IMPLANTADA COM RIGOR E A CARMIM

N.º 3238 10880 FL. 214/215 Porto, 20 de Maio de 1953
10258

1.º Pedro Paulo

Deve cumprir o informado no pedido desta planta

Deve o interessado indicar nesta planta os limites da sua propriedade e os nomes dos confrontantes.

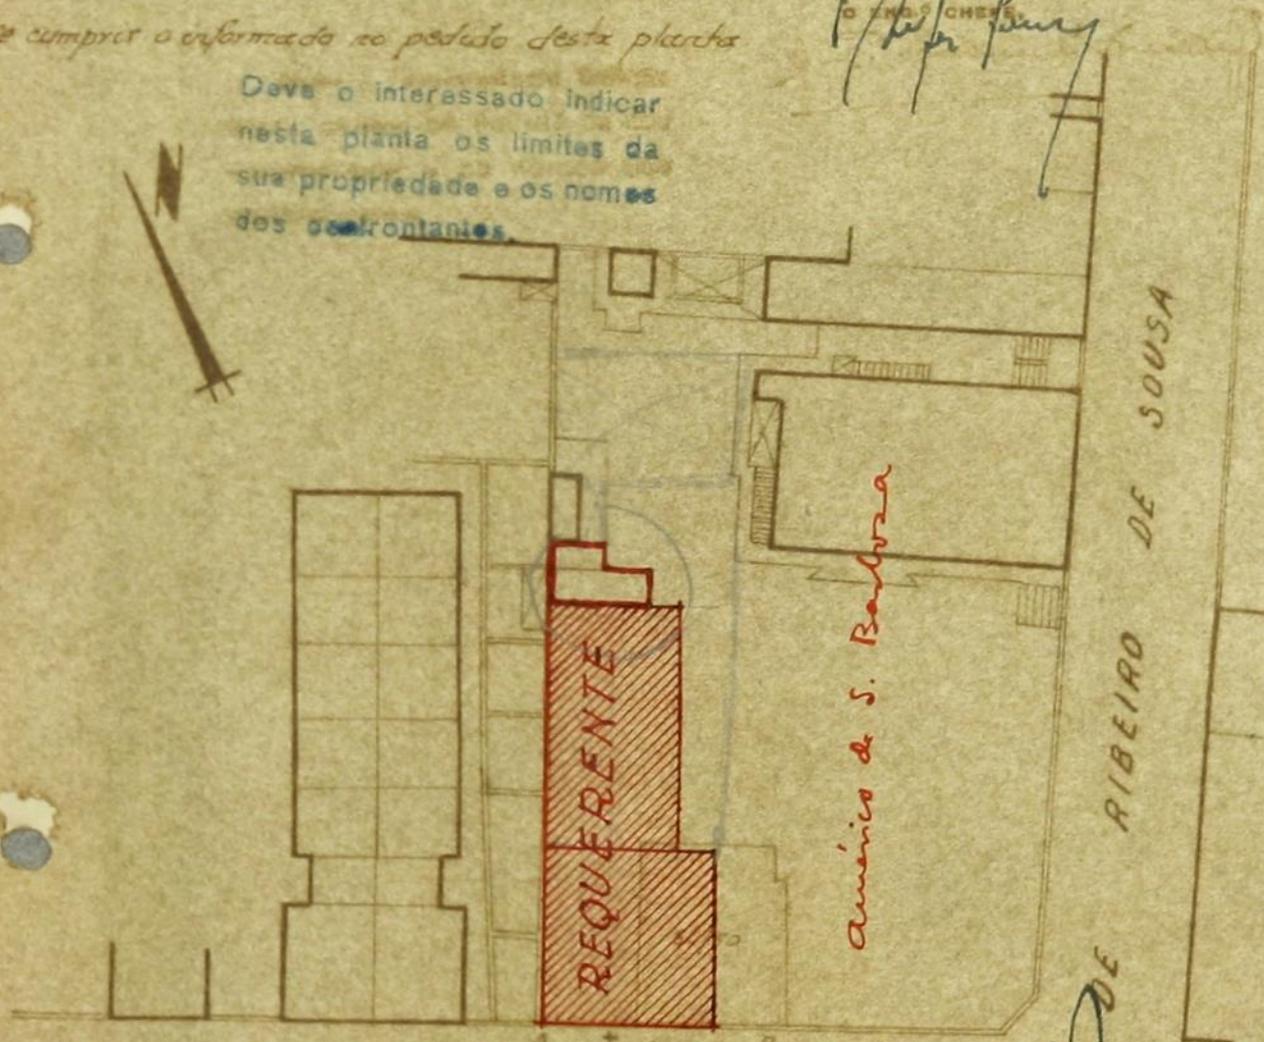

RUA DO MONTE ALEGRE



ESCALA 1/500

Handwritten signature and scribbles.

António de S. Santos
eng.º

a. áurea
map.

David